


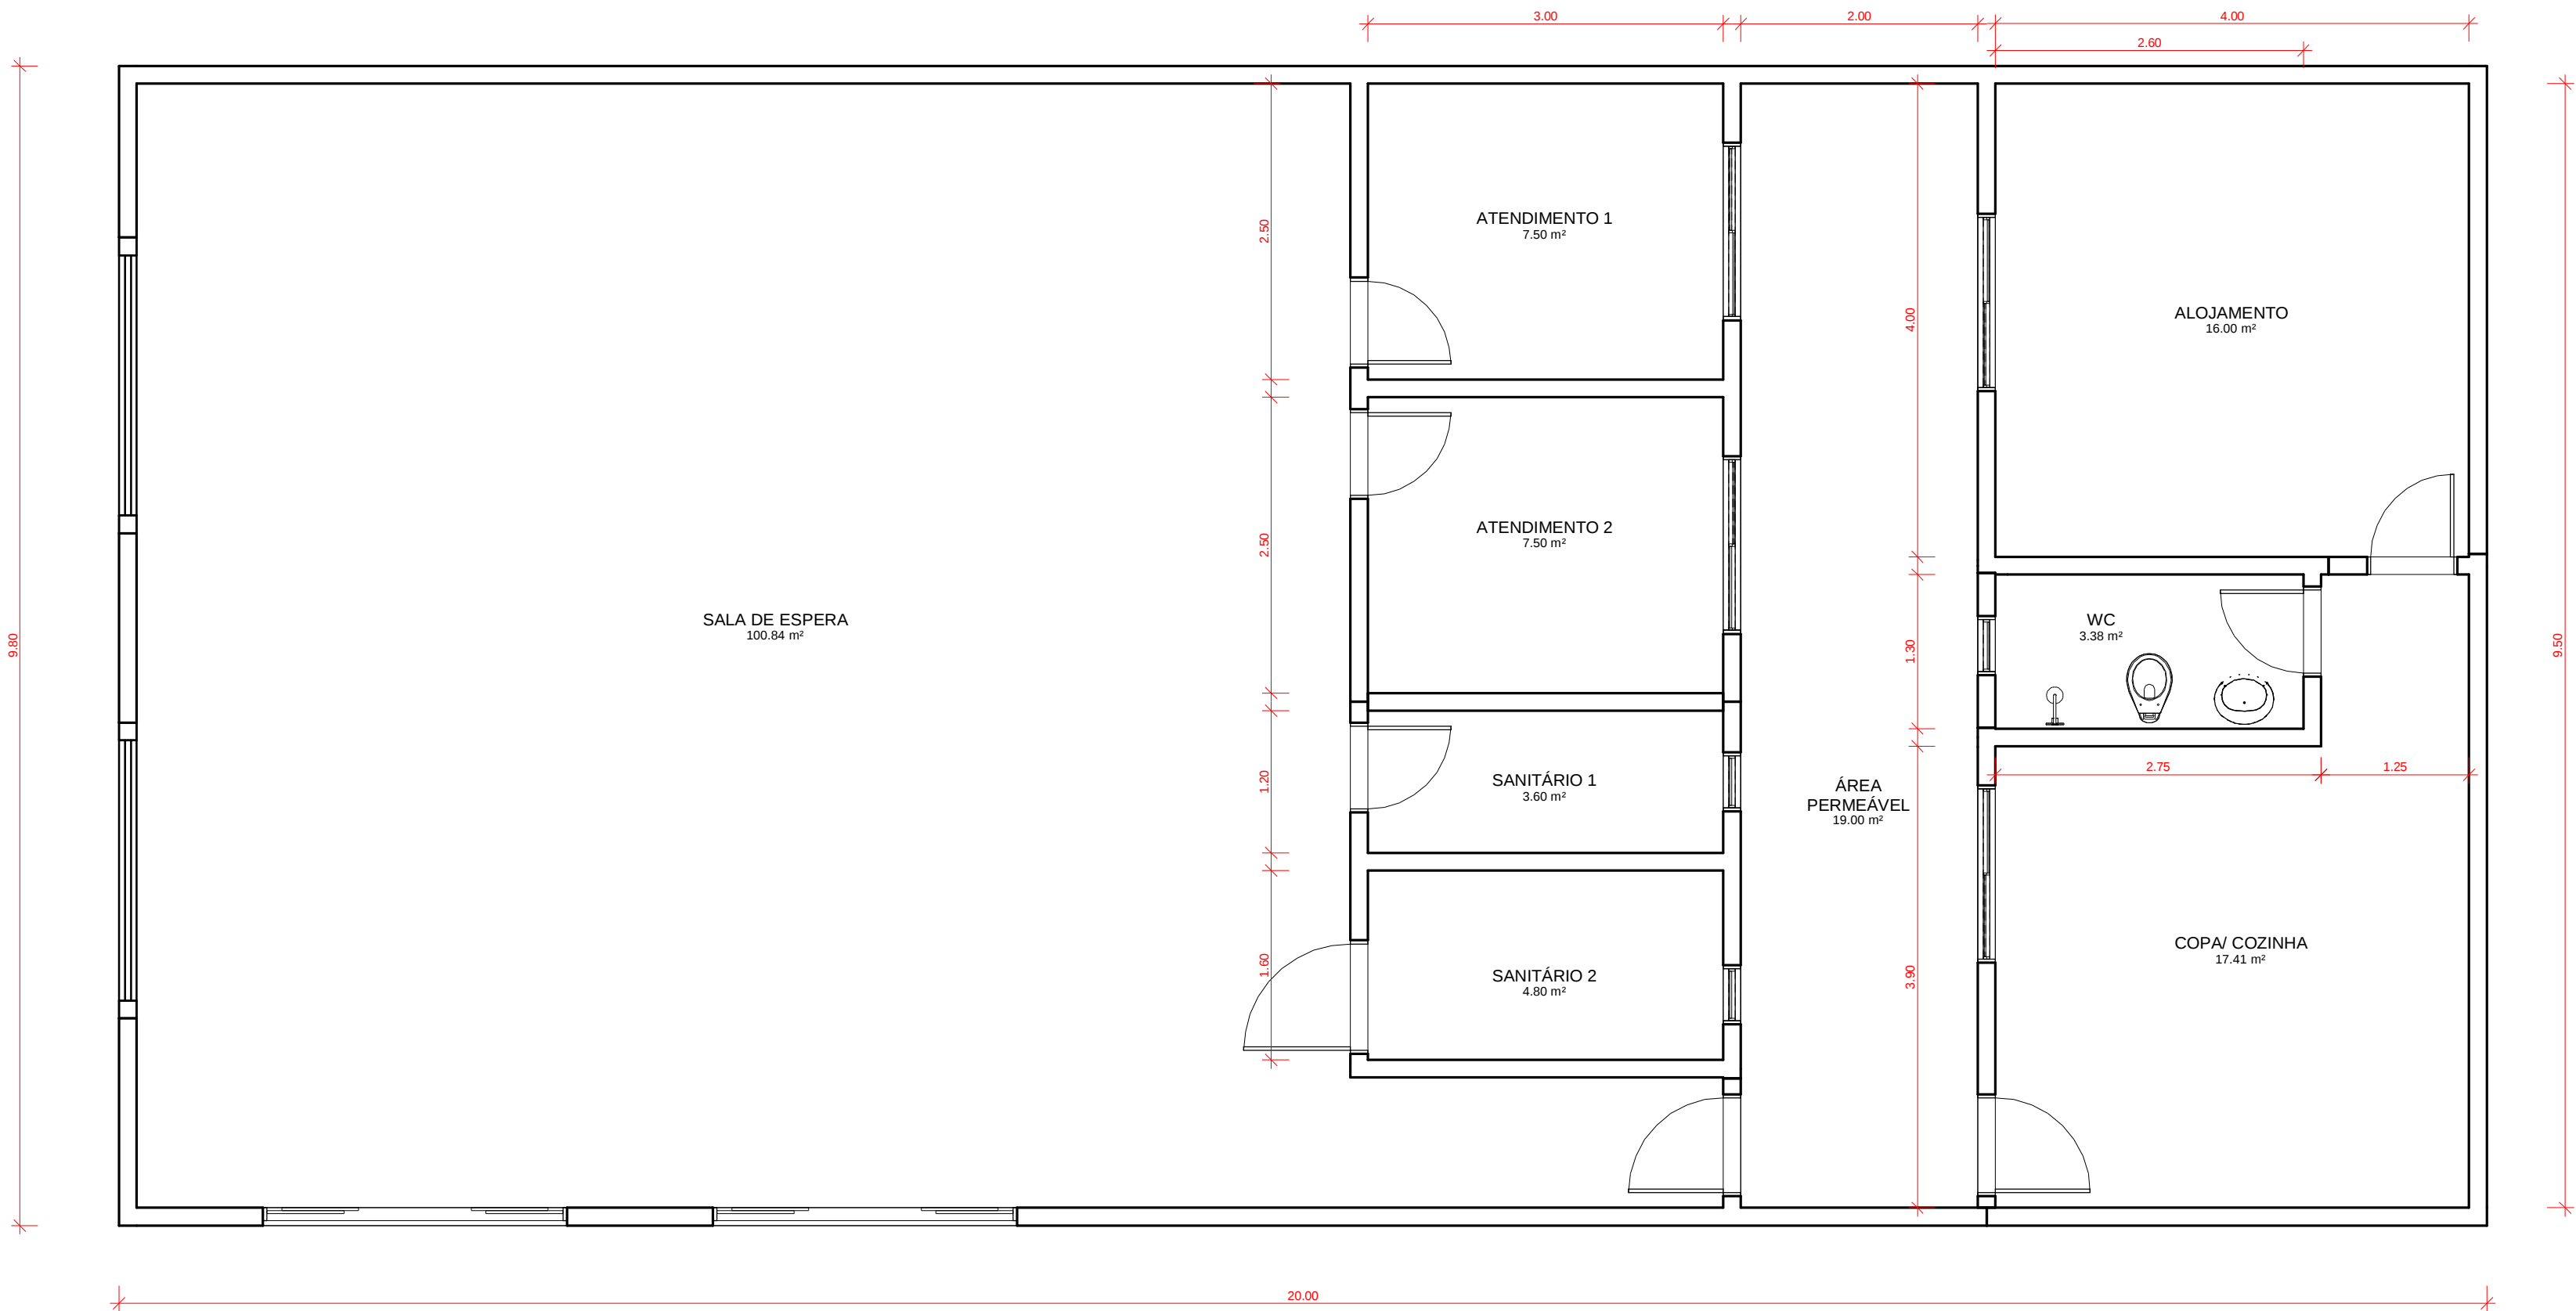

1 **TÉRREO**
ESCALA 1 : 50

QUADRO DE ÁREAS

ÁREA TERRENO	196.00 m²
ÁREA CONSTRUÍDA TÉRREO	176.40 m²
ÁREA CONSTRUÍDA SUPERIOR	0.00 m²
ÁREA TOTAL CONSTRUÍDA	176.40 m²
ÁREA OCUPAÇÃO	176.40 m²
ÁREA PERMEÁVEL	0.00 m²
ÁREA LIVRE	19.00 m²
GABARITO DA EDIFICAÇÃO	3
UNDIADES COMERCIAIS	0
VAGAS DE GARAGEM	0
CO - COEF. DE OCUPAÇÃO	0.9
CA - COEF. DE APROVEITAMENTO	0.9
CP - COEF. DE PERMEABILIDADE	0

RESP. TÉCNICO		CREA/BA 051872259-7
PROPRIETÁRIO		COLÔNIA DE PESCADORES Z42 DE CASA NOVA
PROJETO: EXTENSÃO COLÔNIA Z42		DATA: JUL/ 2024
	LOCAL: PAU A PIQUE - CASA NOVA	ESCALA: INDICADA
	ASSUNTO: PLANTA BAIXA	Nº DA FOLHA: 01/01
	CONTATO: (71) 3116-7100 OU (71) 3116-7129 AVENIDA MILTON SANTOS, 967, ONDINA, SALVADOR- BA - CEP 40170-110	
	Nº ART/RRT	DIREITOS AUTORAIS RESERVADOS NA FORMA DA LEI 5194. ESTE PROJETO NÃO PODE SER UTILIZADO PARA AMPLIAÇÕES OU CONSTRUÇÕES SIMILARES.