




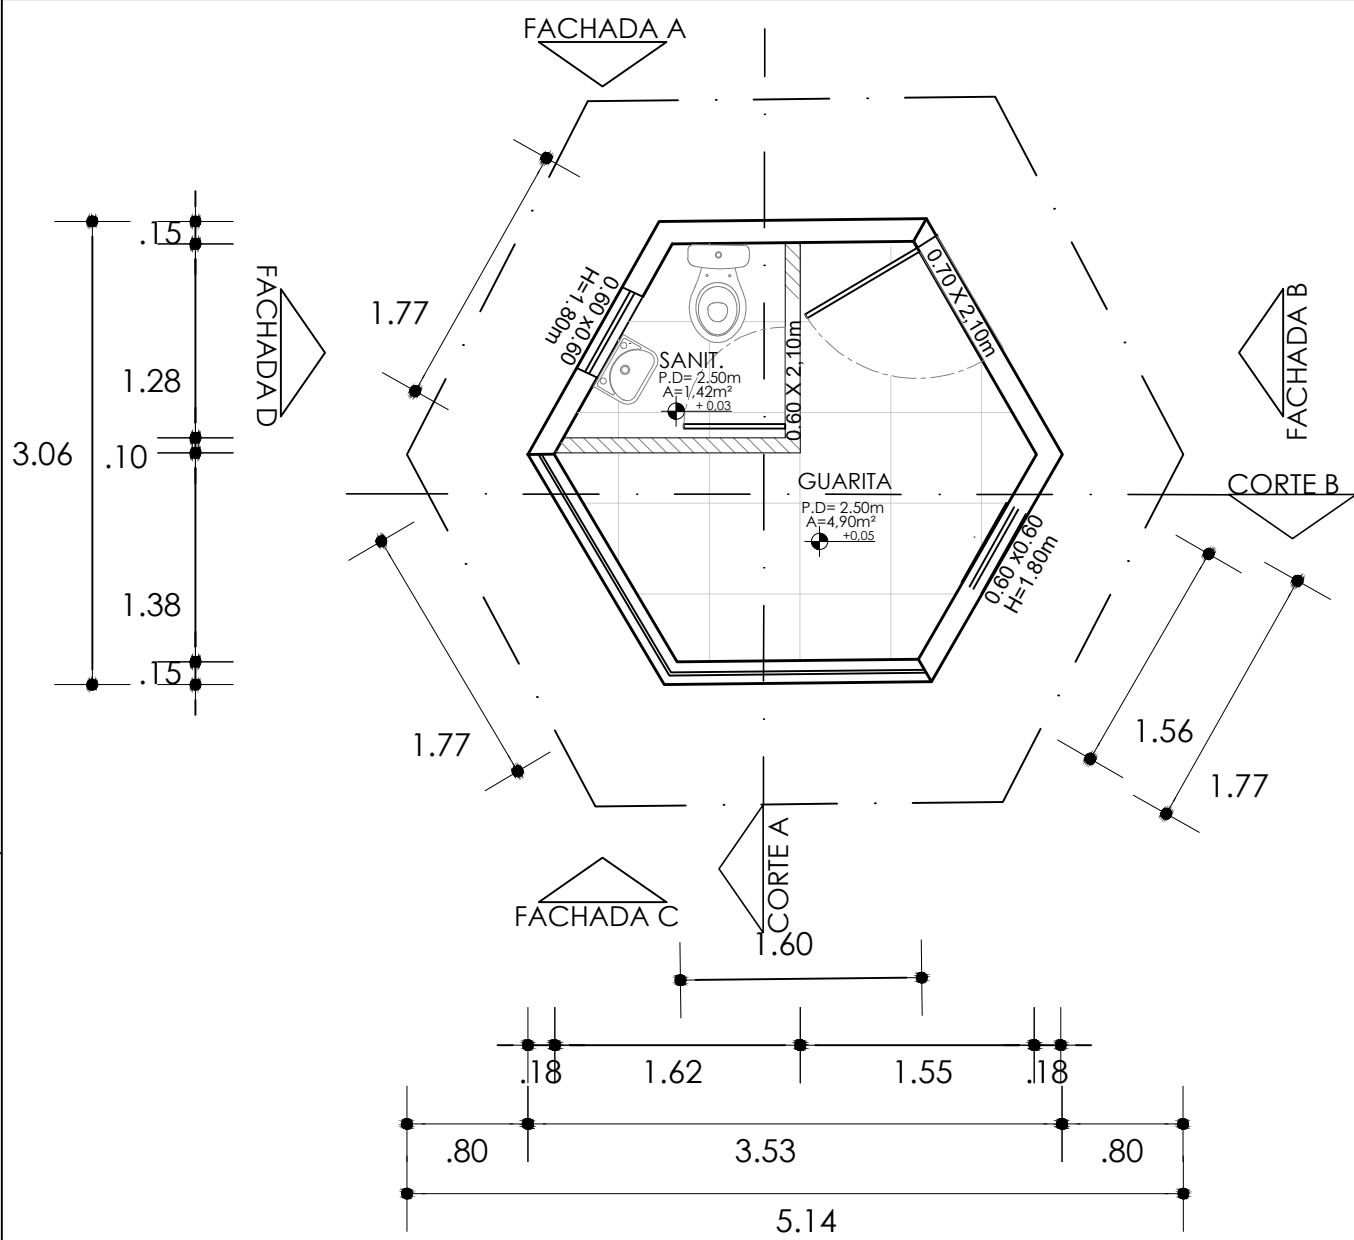


PLANTA BAIXA
ESC.: 1/50

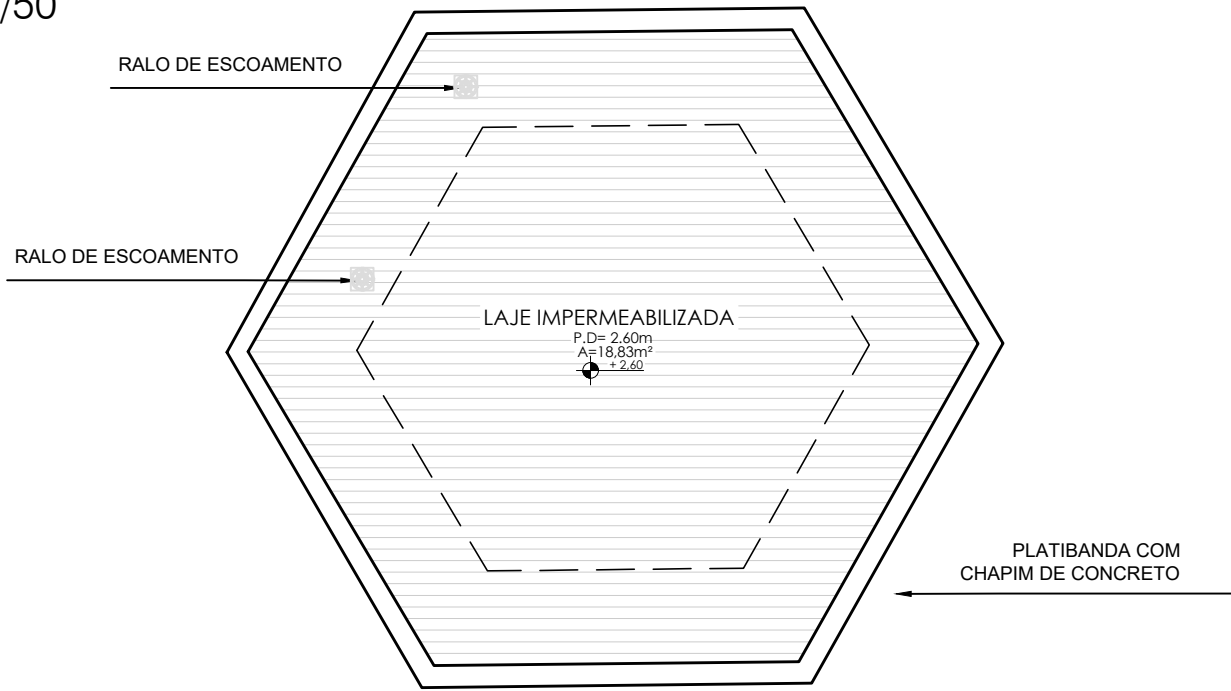


PLANTA DE COBERTURA
ESC.: 1/50

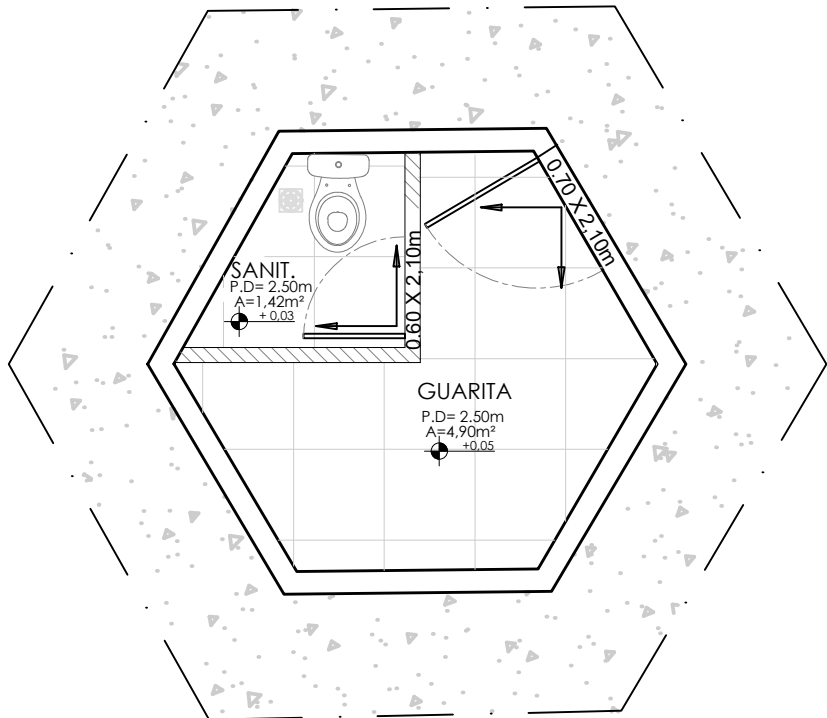


PAGINAÇÃO DE PISO
ESC.: 1/50

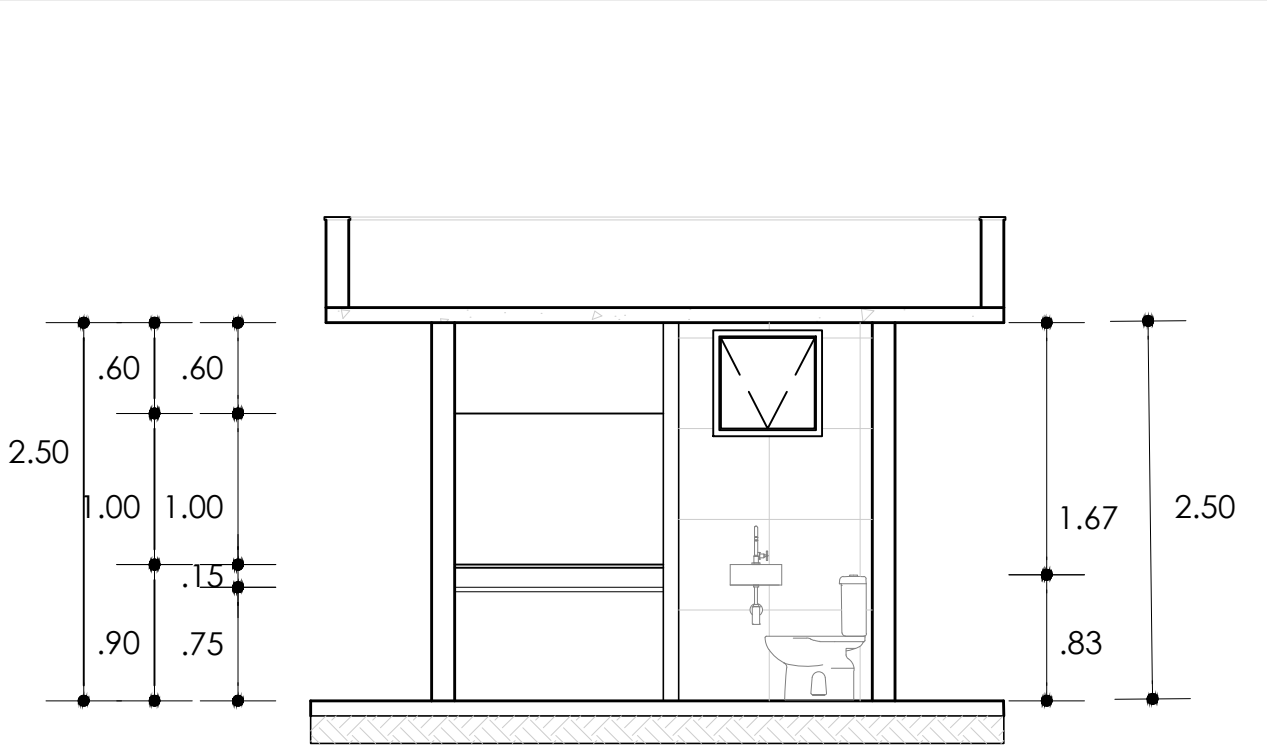


CORTE A
ESC.: 1/50

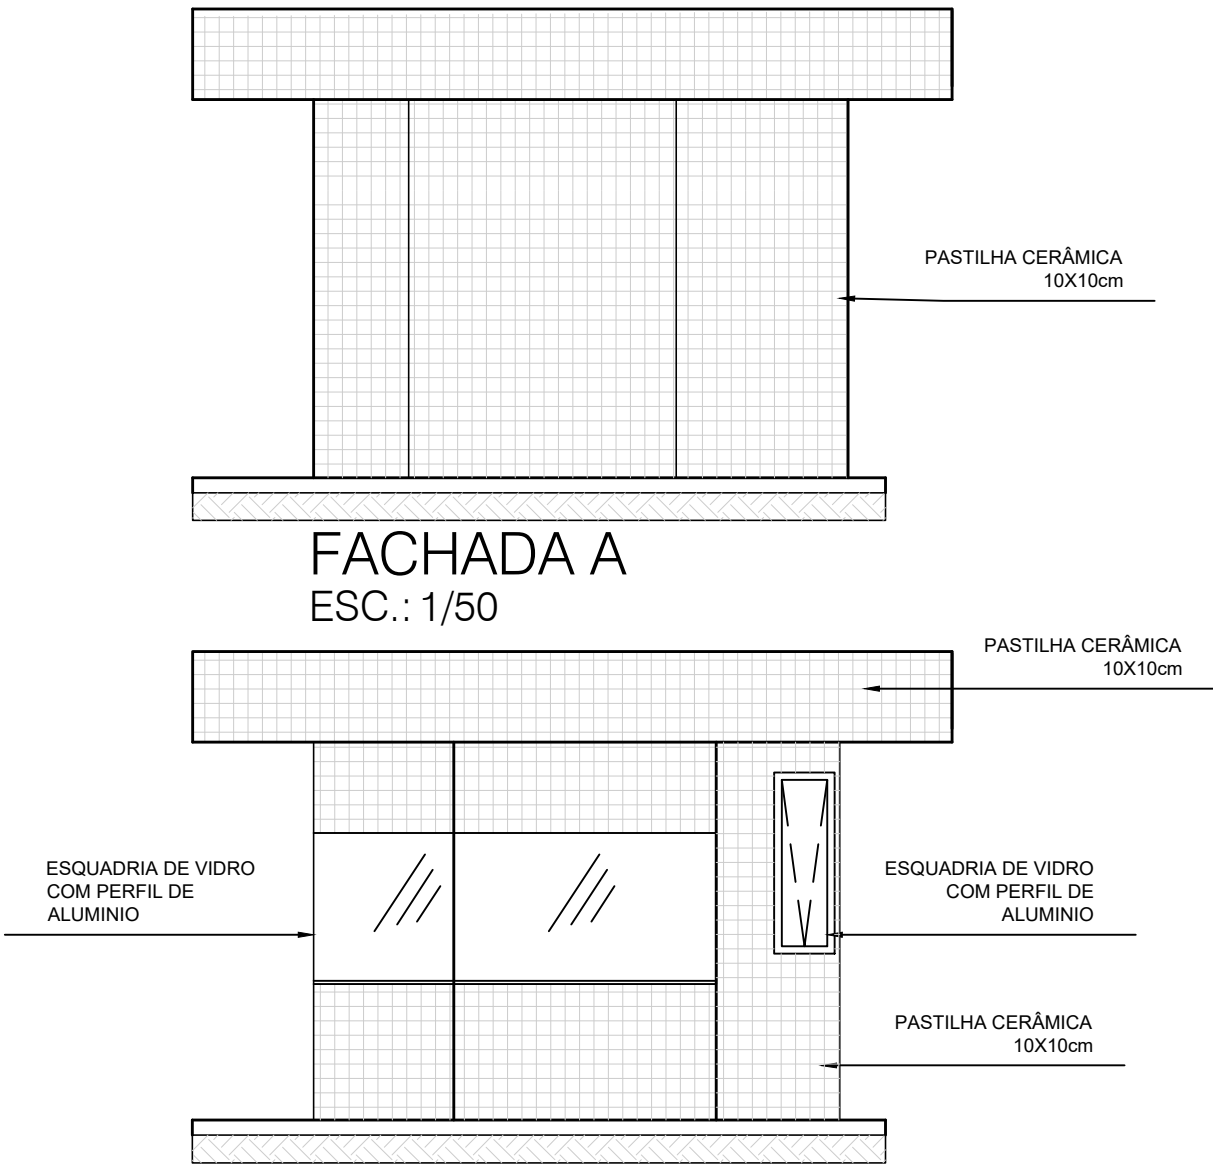



FACHADA A
ESC.: 1/50

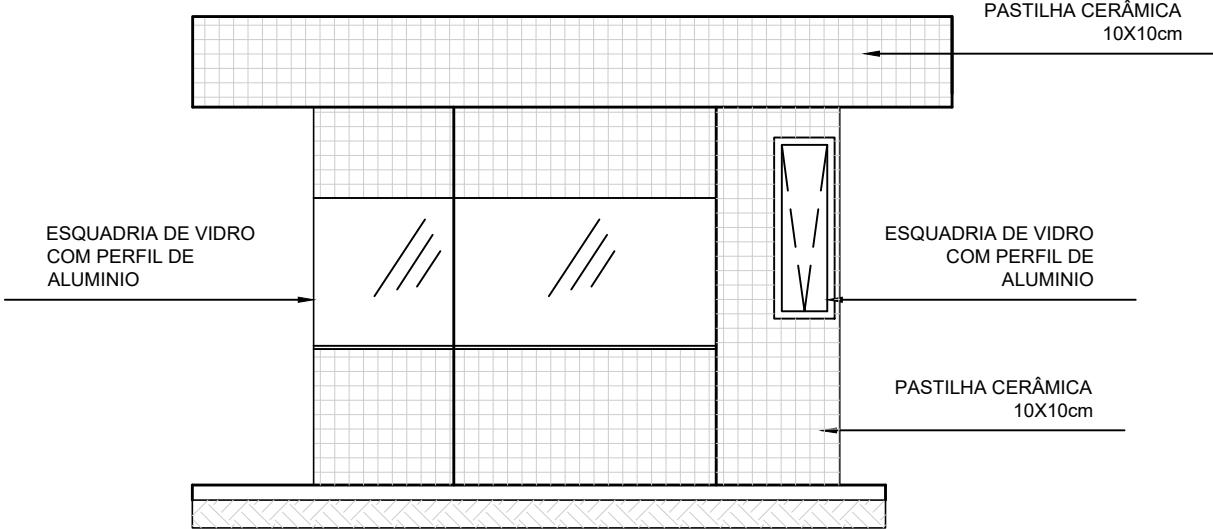


FACHADA C
ESC.: 1/50

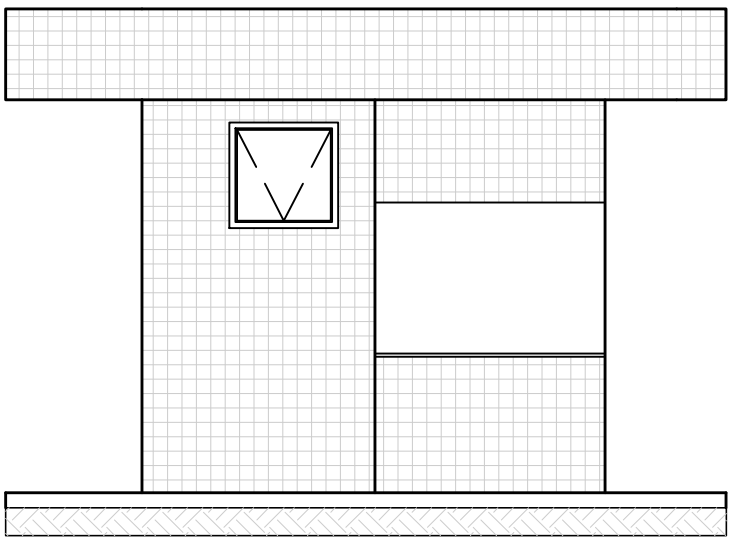

FACHADA D
ESC.: 1/50

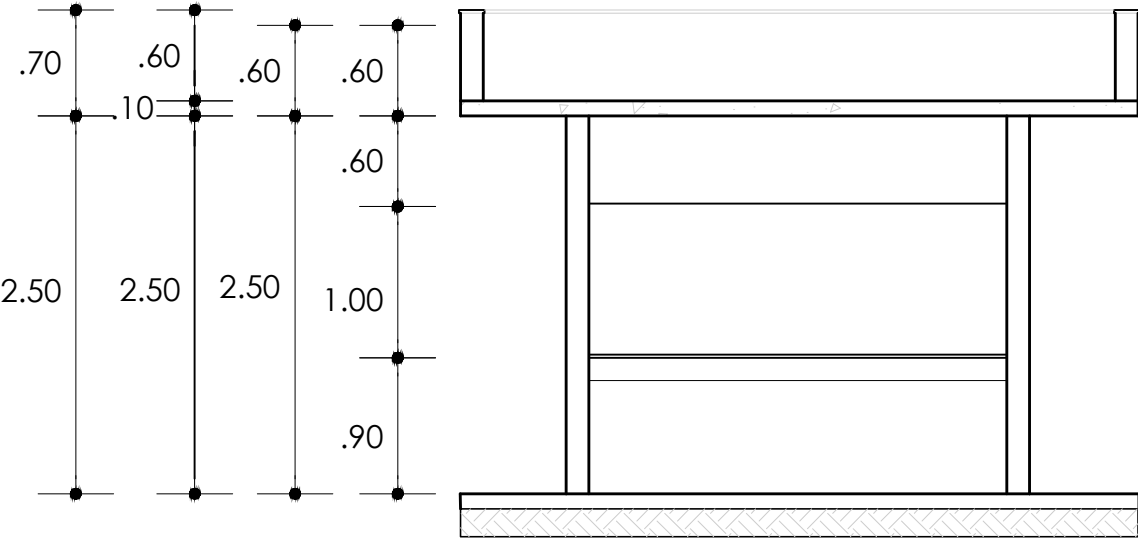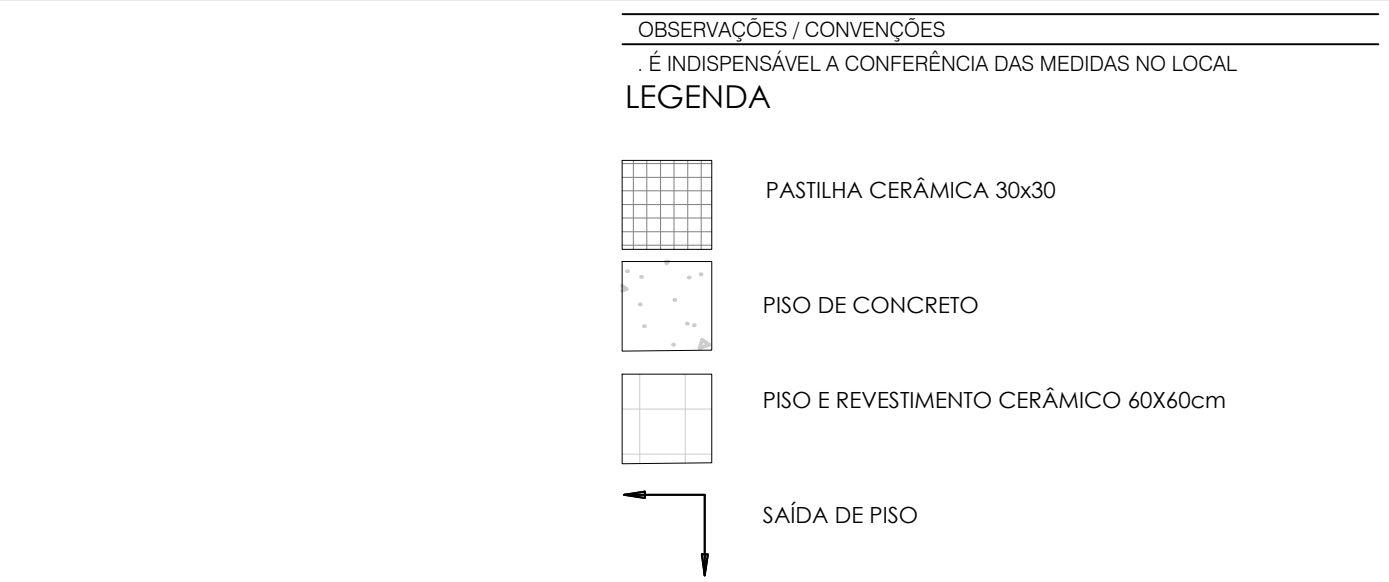


CORTE B
ESC.: 1/50

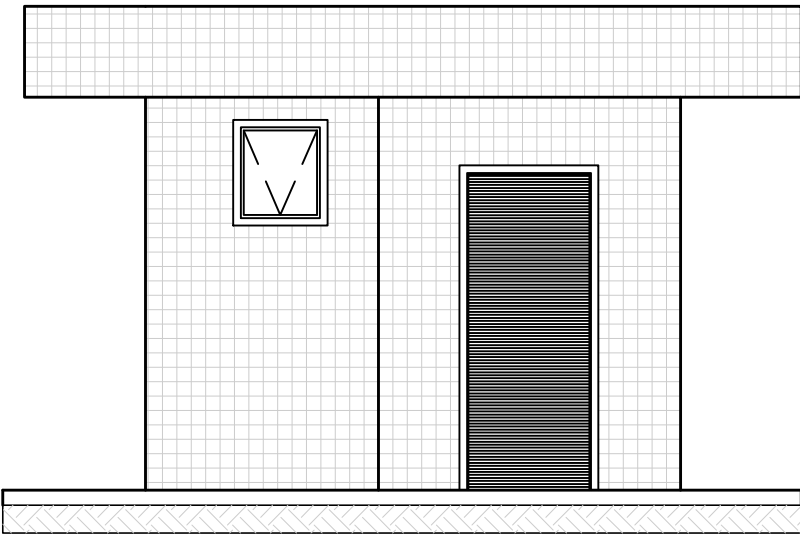

FACHADA B
ESC.: 1/50



PROJETO REFERÊNCIA			
GUARITA CAR			
CENTRO ADMINISTRATIVO DA BAHIA			
PROJETO: PROJETO ARQUITETÔNICO			
PLANTA: GUARITA CAR			NÚMERO: TIPO
PROJETO - AUTORIA: TARCÍSIO ARAÚJO			01/01
REVISADA EM:			ORÇAMENTO: 0000
DESENHO: KAREN MONIQUE	ESCALA: 1/50	DATA: MARÇO/2025	MUNICÍPIO: SALVADOR

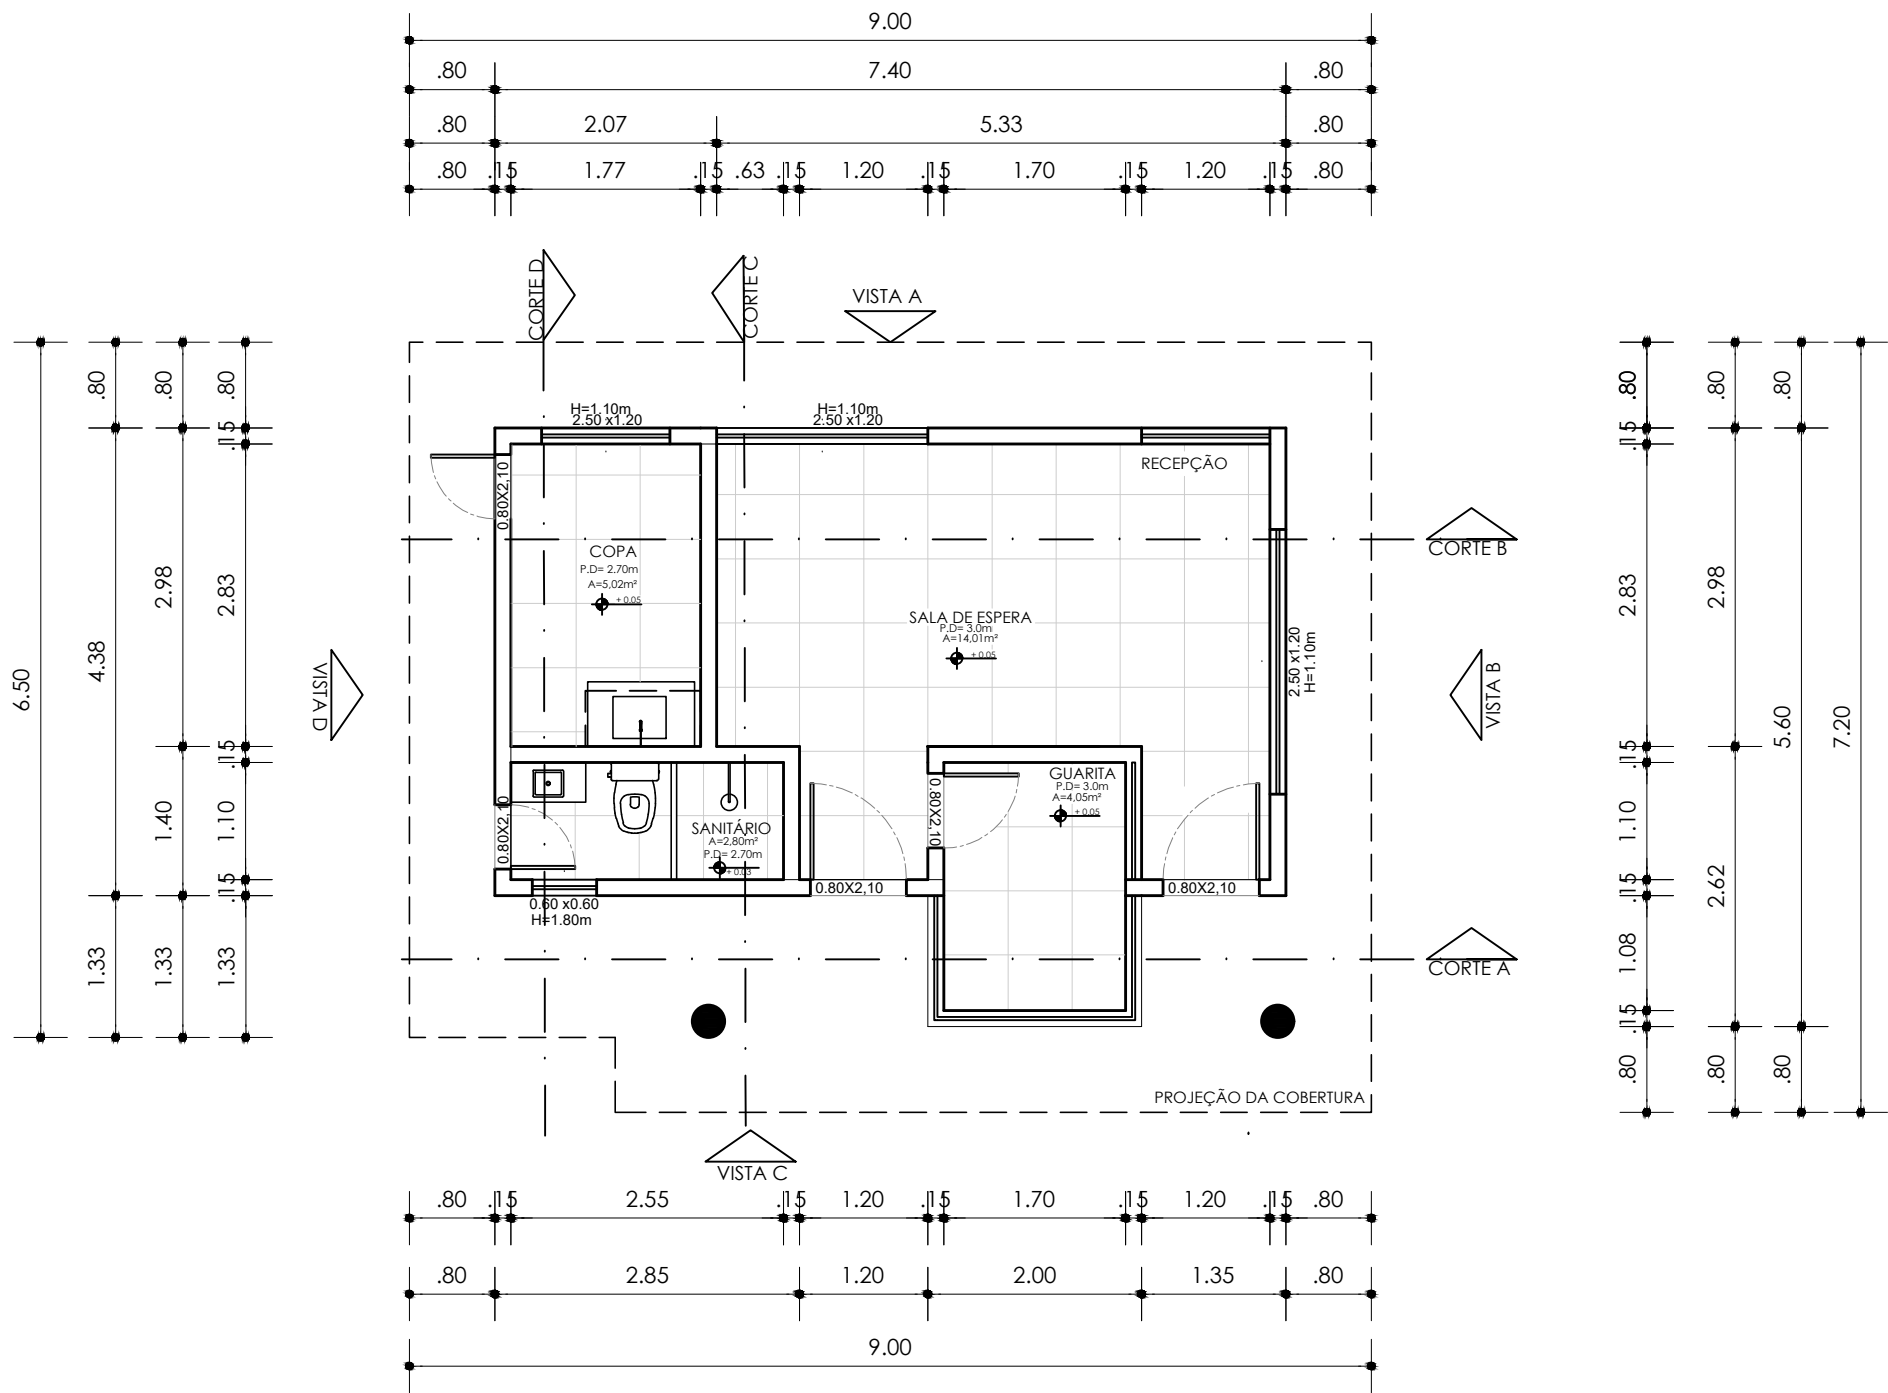

PLANTA BAIXA
ESC.: 1/50



GOVERNADOR DO ESTADO DA BAHIA

PROJETO REFERÊNCIA

GUARITA SEPLAN

CENTRO ADMINISTRATIVO DA BAHIA

PROJETO:

PROJETO ARQUITETÔNICO

PLANTA:

PLANTA BAIXA PAV. ÚNICO

PROJETO - AUTORIA:

TARCÍSIO ARAÚJO

REVISADA EM:

DESENHO:

KAREN MONIQUE

ESCALA:

1/50

ORÇAMENTO:

0000

DATA:

MARÇO/2025


MUNICÍPIO:

SALVADOR

NÚMERO:

TIPO

02/08

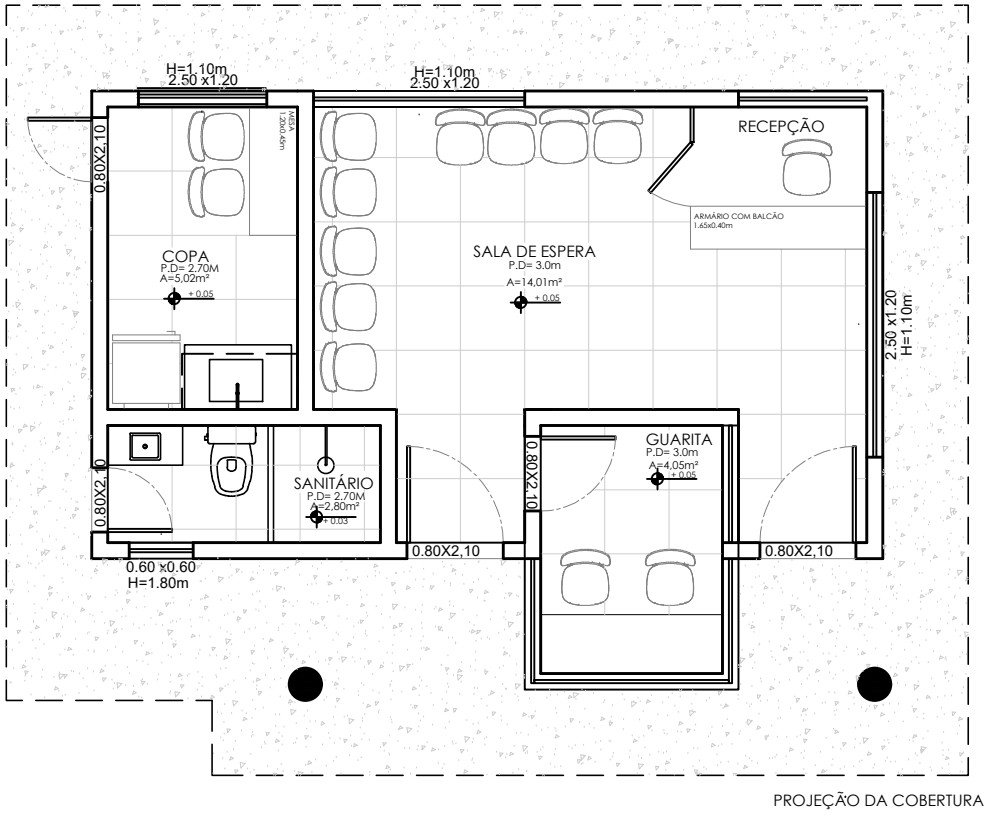

LAYOUT
ESC.: 1/50



Companhia de Desenvolvimento e Ação Regional



Governo do Estado da Bahia

PROJETO REFERÊNCIA

GUARITA SEPLAN

CENTRO ADMINISTRATIVO DA BAHIA

PROJETO:

PROJETO ARQUITETÔNICO

PLANTA:

LAYOUT

PROJETO - AUTORIA:

TARCÍSIO ARAÚJO

CAU/BA:

A61066-6

REVISADA EM:

ORÇAMENTO:

0000

DESENHO:

KAREN MONIQUE

ESCALA:

1/50

DATA:

MARÇO/2025

MUNICÍPIO:


SALVADOR

NÚMERO:


TIPO

03/08


A2

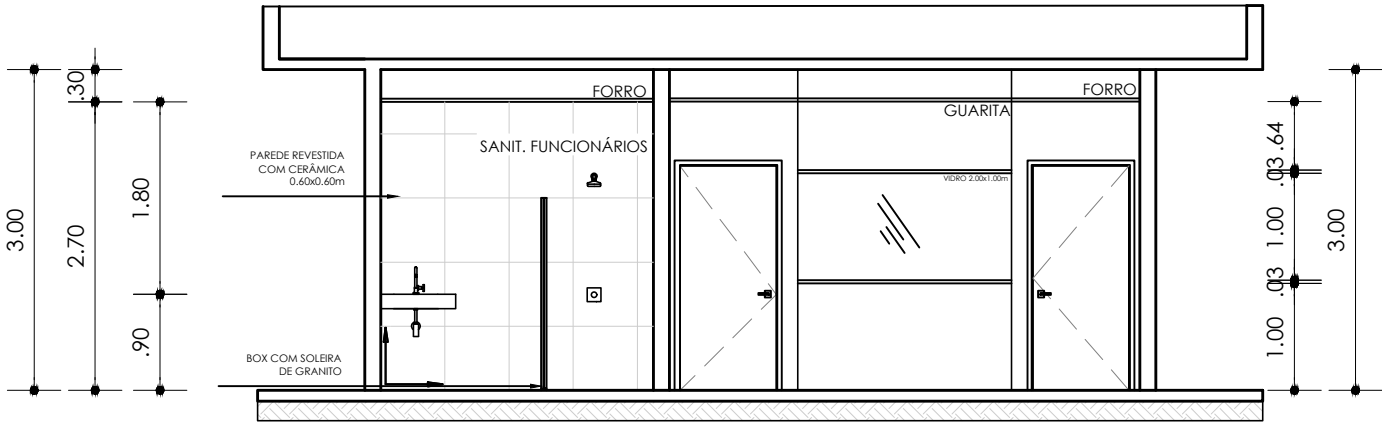


CORTE A
ESC.: 1/50

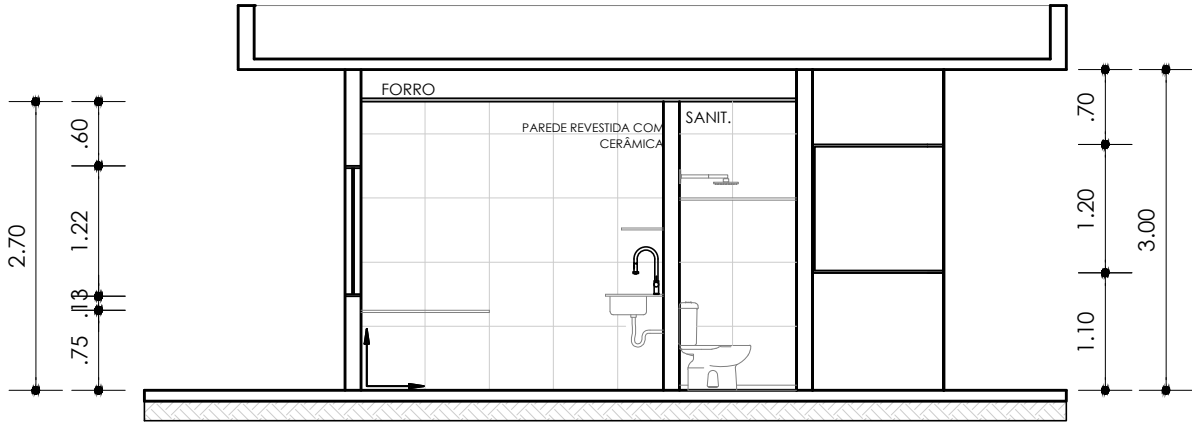


CORTE D
ESC.: 1/50

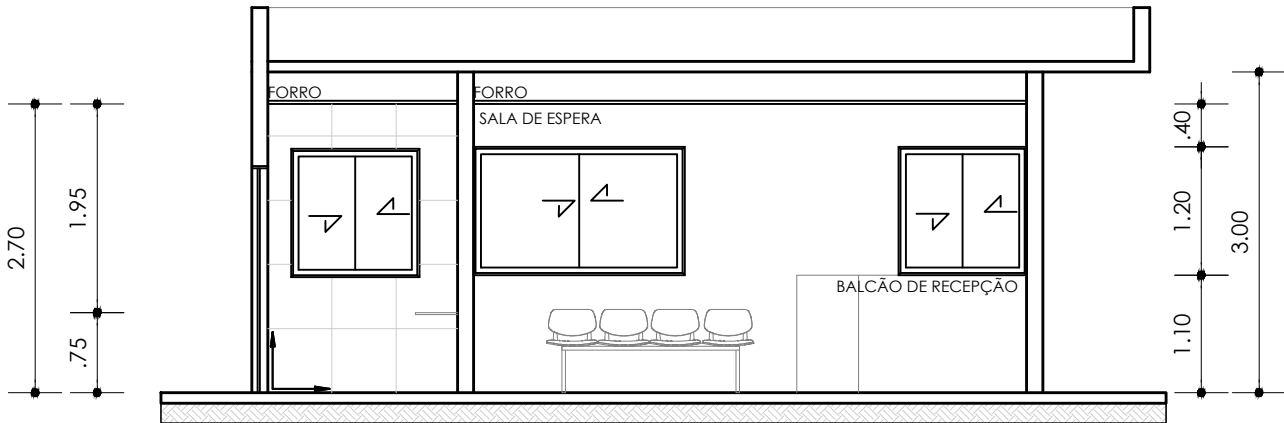

CORTE B
ESC.: 1/50

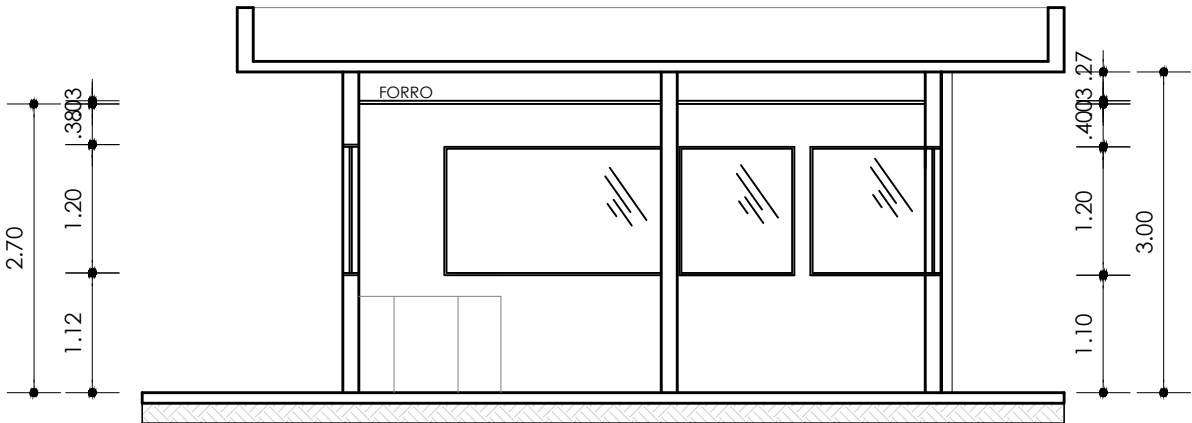


CORTE E
ESC.: 1/50

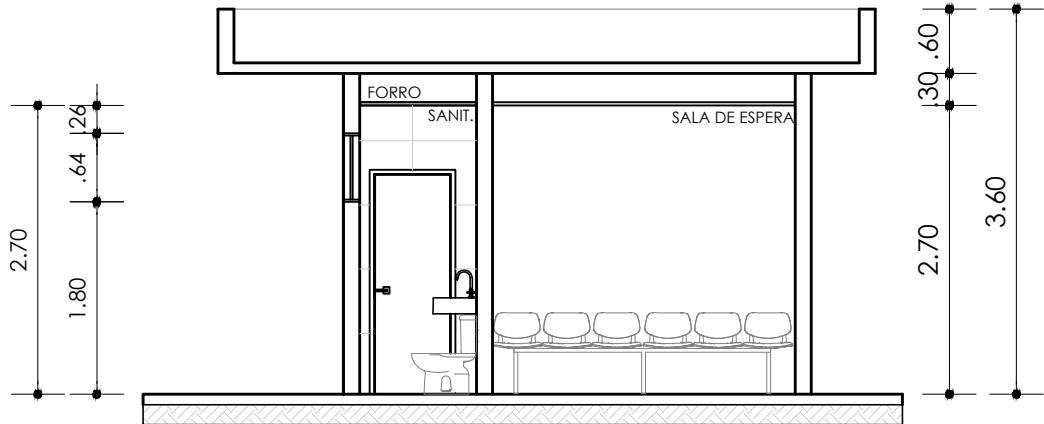


CORTE C
ESC.: 1/50

 Companhia de Desenvolvimento e Ação Regional		 Governador do Estado da Bahia	
PROJETO REFERÊNCIA			
GUARITA SEPLAN			
CENTRO ADMINISTRATIVO DA BAHIA			
PROJETO:			
PROJETO ARQUITETÔNICO			
PLANTA:		NÚMERO:	
CORTES		TIPO	
PROJETO - AUTORIA:		CAU/BA: A61066-6	
TARCÍSIO ARAÚJO		ORÇAMENTO:	
REVISADA EM:		0000	
DESENHO:		ESCALA:	DATA:
KAREN MONIQUE		1/50	MARÇO/2025
		MUNICÍPIO:	
		SALVADOR	


04/08

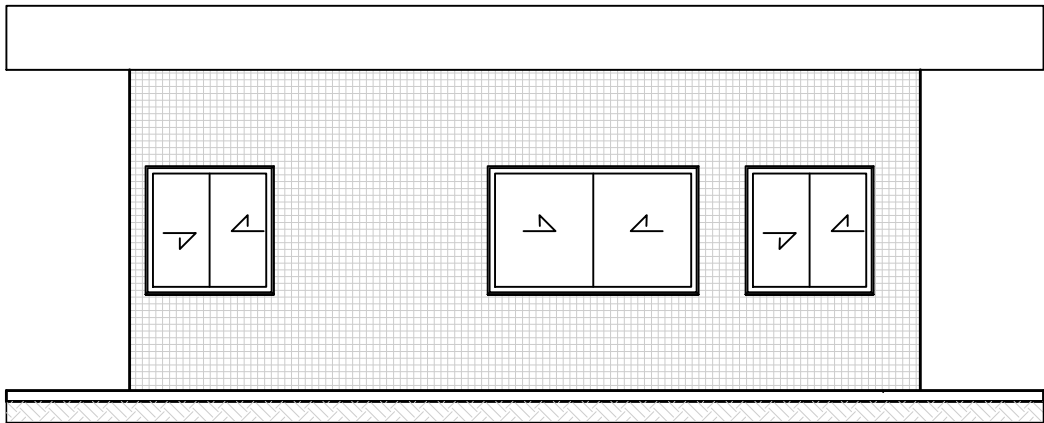


VISTA A
ESC.: 1/50

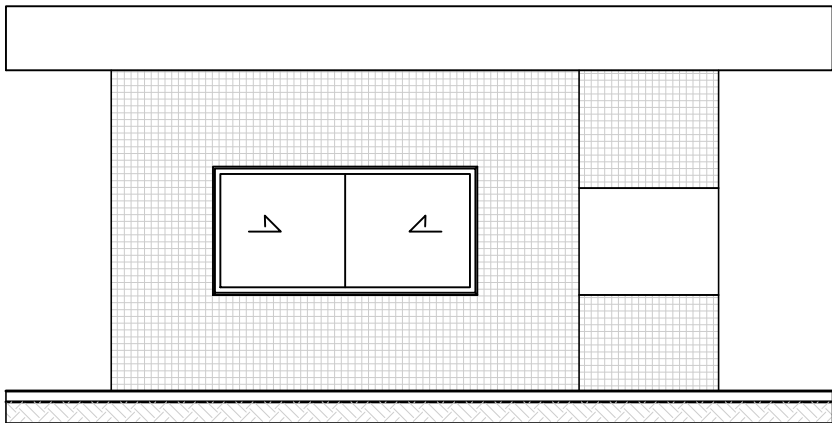

VISTA B
ESC.: 1/50

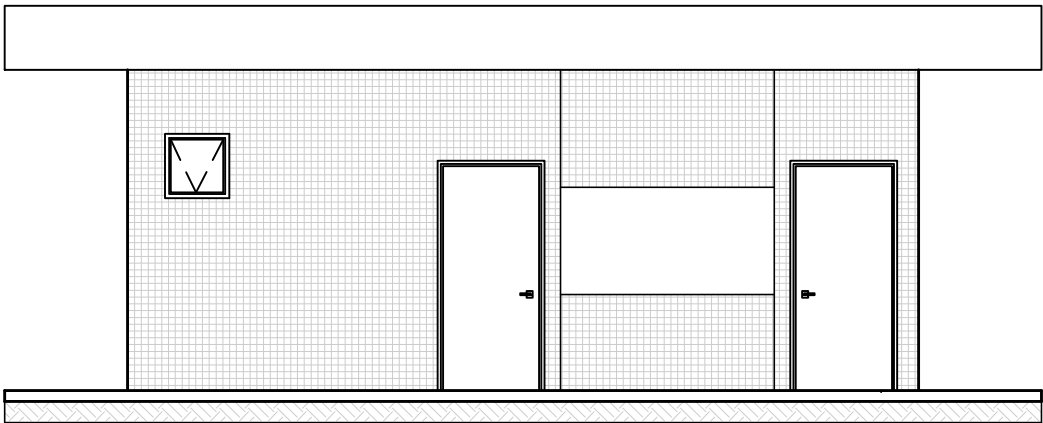


VISTA C
ESC.: 1/50

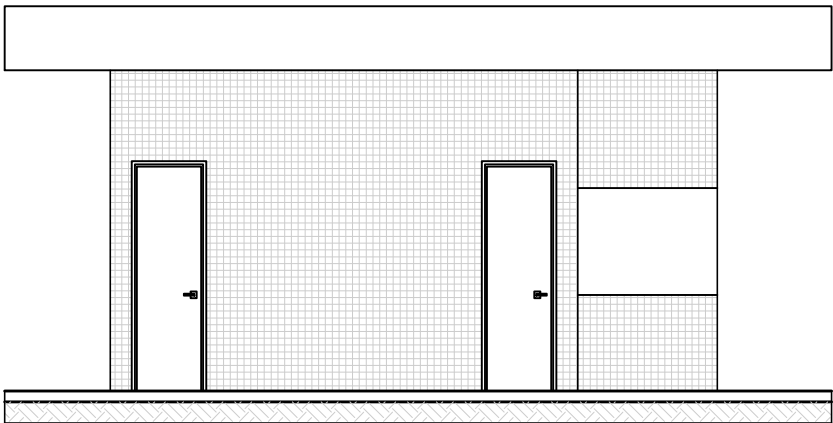


VISTA D
ESC.: 1/50

			
GOVERNO DO ESTADO DA BAHIA			
PROJETO REFERÊNCIA			
GUARITA SEPLAN			
CENTRO ADMINISTRATIVO DA BAHIA			
PROJETO: PROJETO ARQUITETÔNICO			
PLANTA: FACHADAS		NÚMERO: TIPO	
PROJETO - AUTORIA: TARCÍSIO ARAÚJO		CAU/BA: A61066-6	
REVISADA EM:		ORÇAMENTO: 0000	
DESENHO: KAREN MONIQUE		ESCALA: 1/50	
DATA: MARÇO/2025		MUNICÍPIO: SALVADOR	


06/09

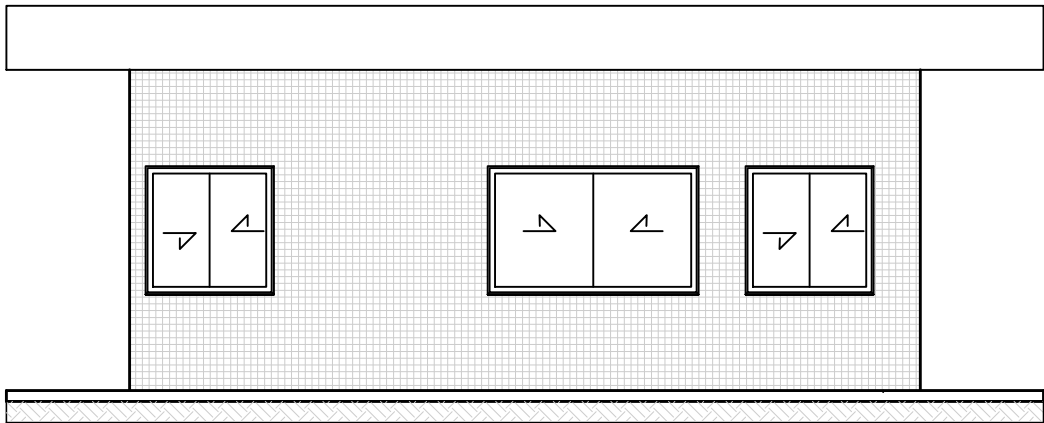


VISTA A
ESC.: 1/50

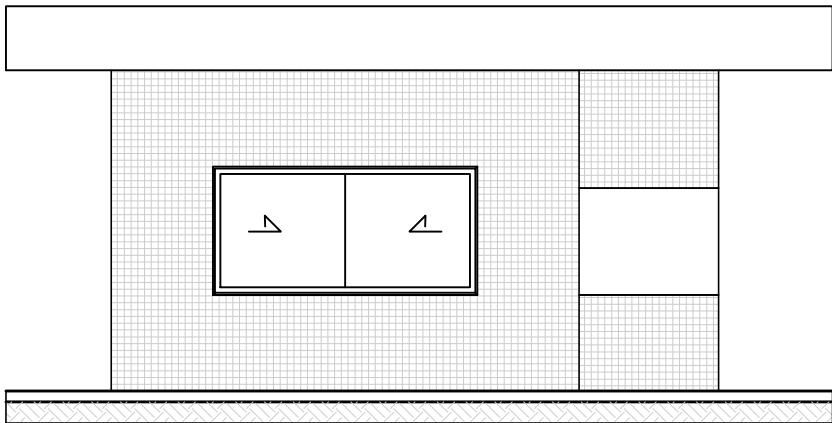

VISTA B
ESC.: 1/50

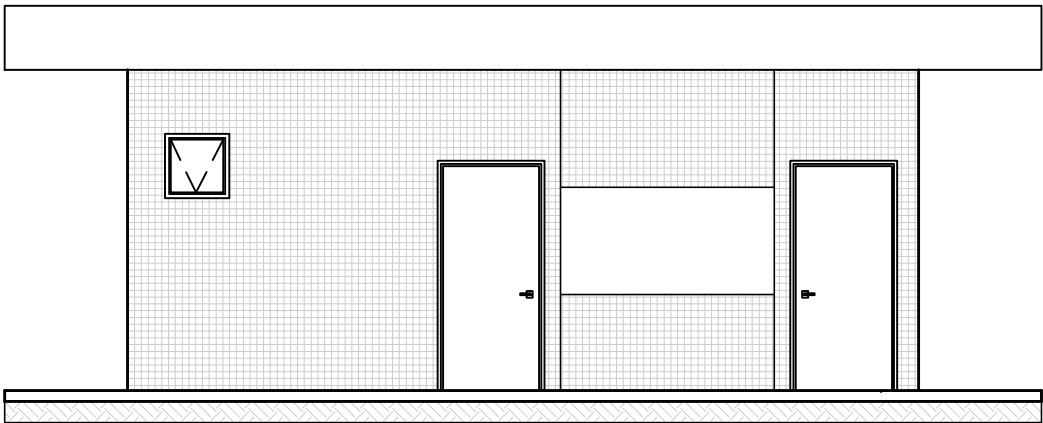


VISTA C
ESC.: 1/50

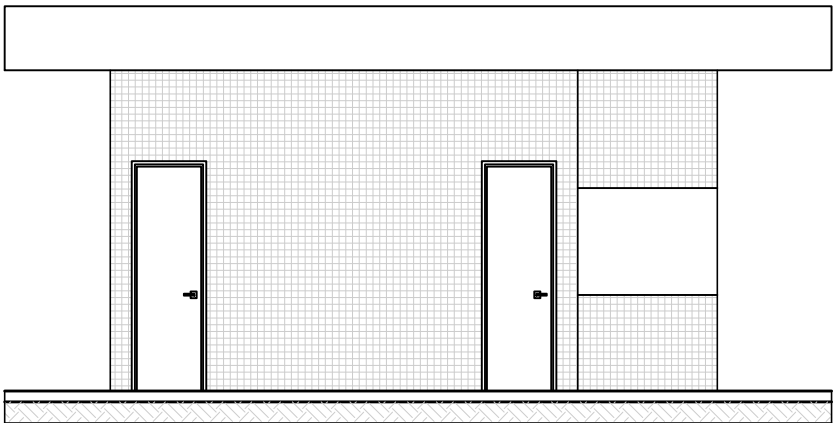

VISTA D
ESC.: 1/50

 Companhia de Desenvolvimento e Ação Regional		 Governo do Estado da Bahia	
PROJETO REFERÊNCIA			
GUARITA SEPLAN			
CENTRO ADMINISTRATIVO DA BAHIA			
PROJETO: PROJETO ARQUITETÔNICO			
PLANTA: FACHADAS		NÚMERO: TIPO	
PROJETO - AUTORIA: TARCÍSIO ARAÚJO		CAU/BA: A61066-6	
REVISADA EM:		ORÇAMENTO: 0000	
DESENHO: KAREN MONIQUE	ESCALA: 1/50	DATA: MARÇO/2025	MUNICÍPIO: SALVADOR

05/08

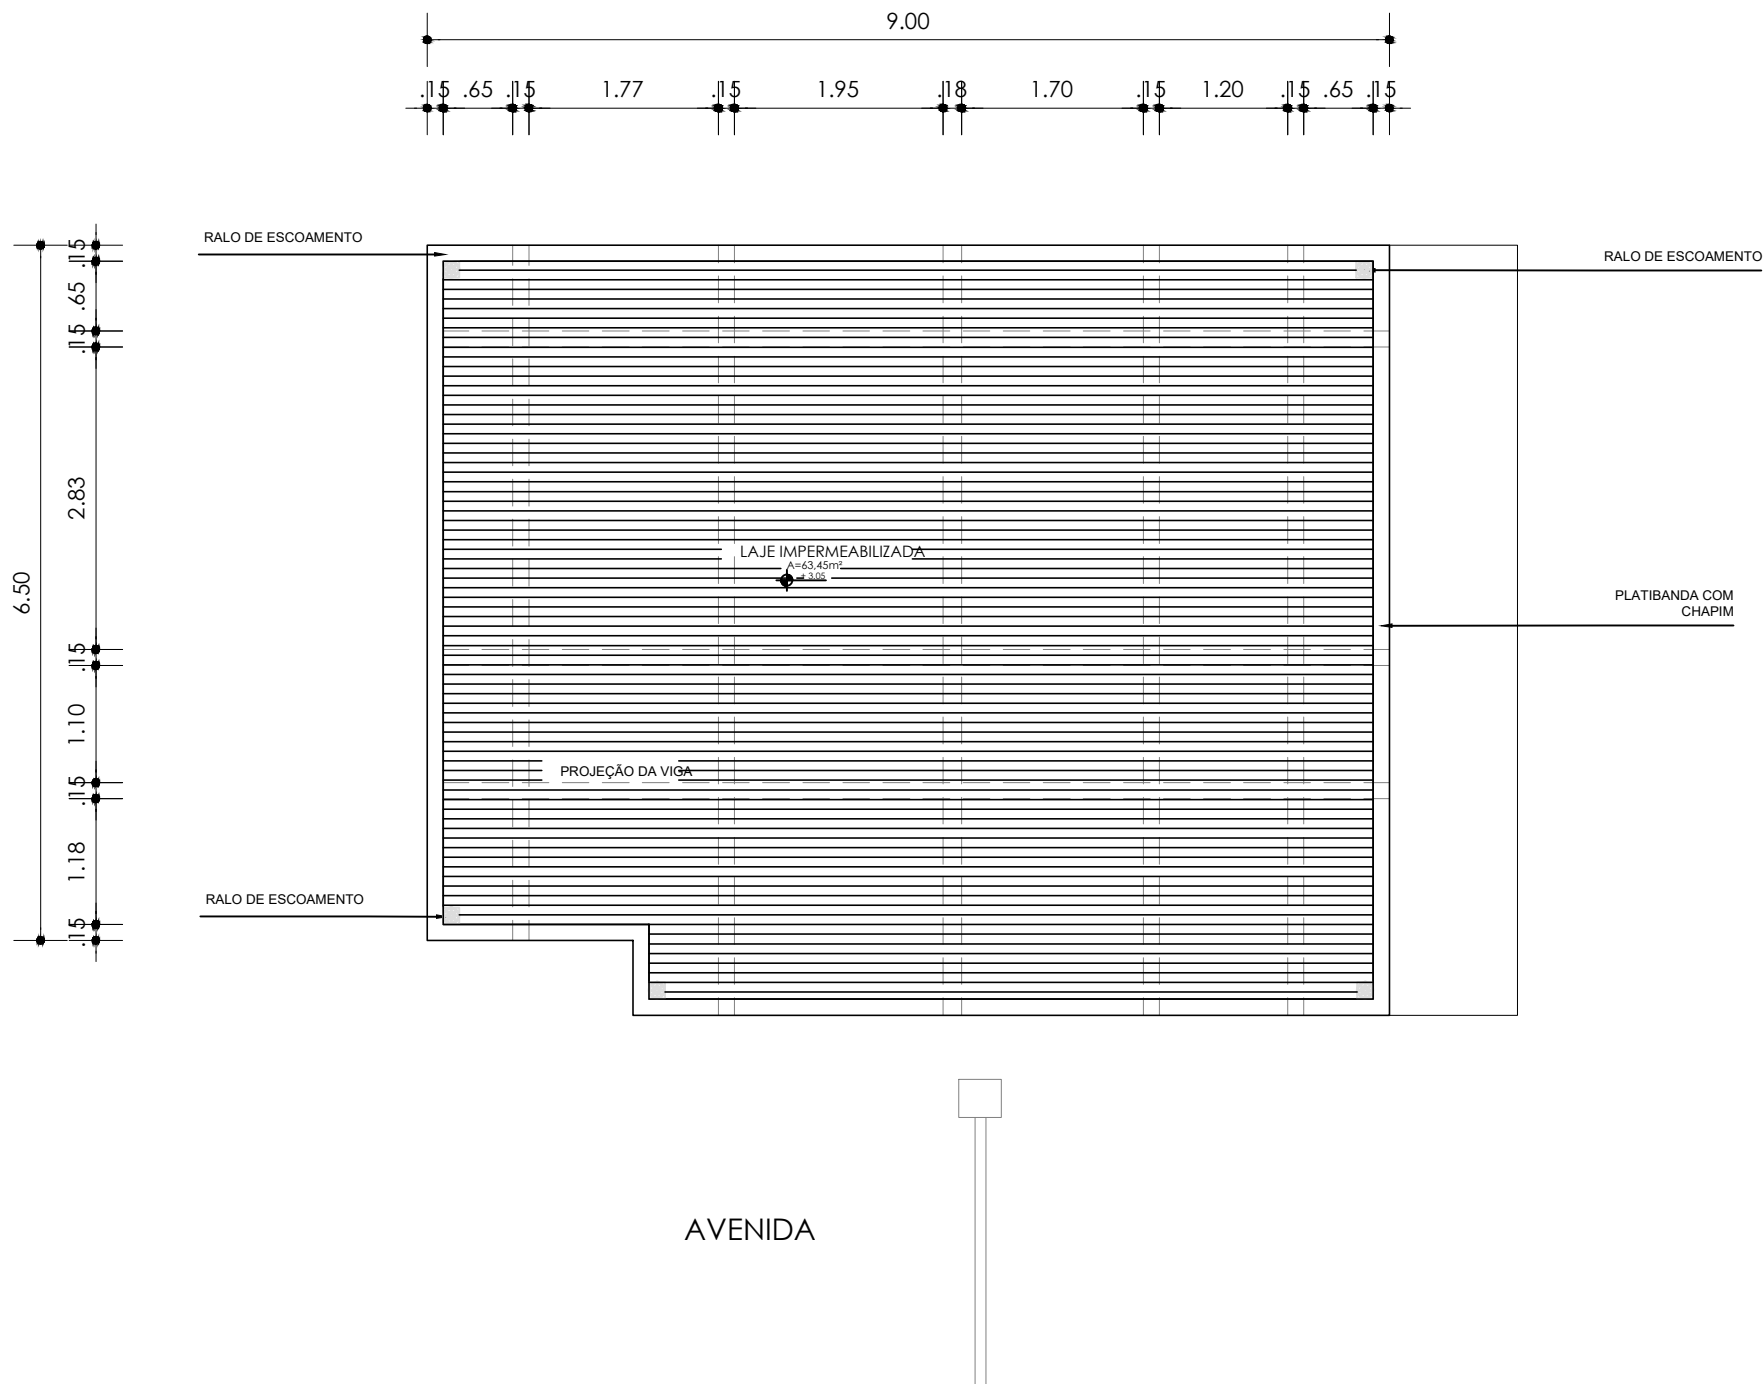

PLANTA BAIXA DE COBERTURA
ESC.: 1/50



Companhia de Desenvolvimento e Ação Regional



Governo do Estado da Bahia

PROJETO REFERÊNCIA

GUARITA SEPLAN

CENTRO ADMINISTRATIVO DA BAHIA

PROJETO:

PROJETO ARQUITETÔNICO

PLANTA:

PLANTA BAIXA DA COBERTURA

PROJETO - AUTORIA:

TARCÍSIO ARAÚJO

REVISADA EM:

DESENHO:

KAREN MONIQUE

ESCALA:

1/50

DATA:

MARÇO/2025

NÚMERO:

TIPO

06/08

MUNICÍPIO:

SALVADOR

A2

OBSERVAÇÕES / CONVENÇÕES
É INDISPENSÁVEL A CONFERÊNCIA DAS MEDIDAS NO LOCAL

LEGENDA


- 

PASTILHA CERÂMICA 30x30
- 

PISO DE CONCRETO
- 

PISO E REVESTIMENTO CERÂMICO 60X60cm
- 

PISO INTERTRAVADO 10X20cm

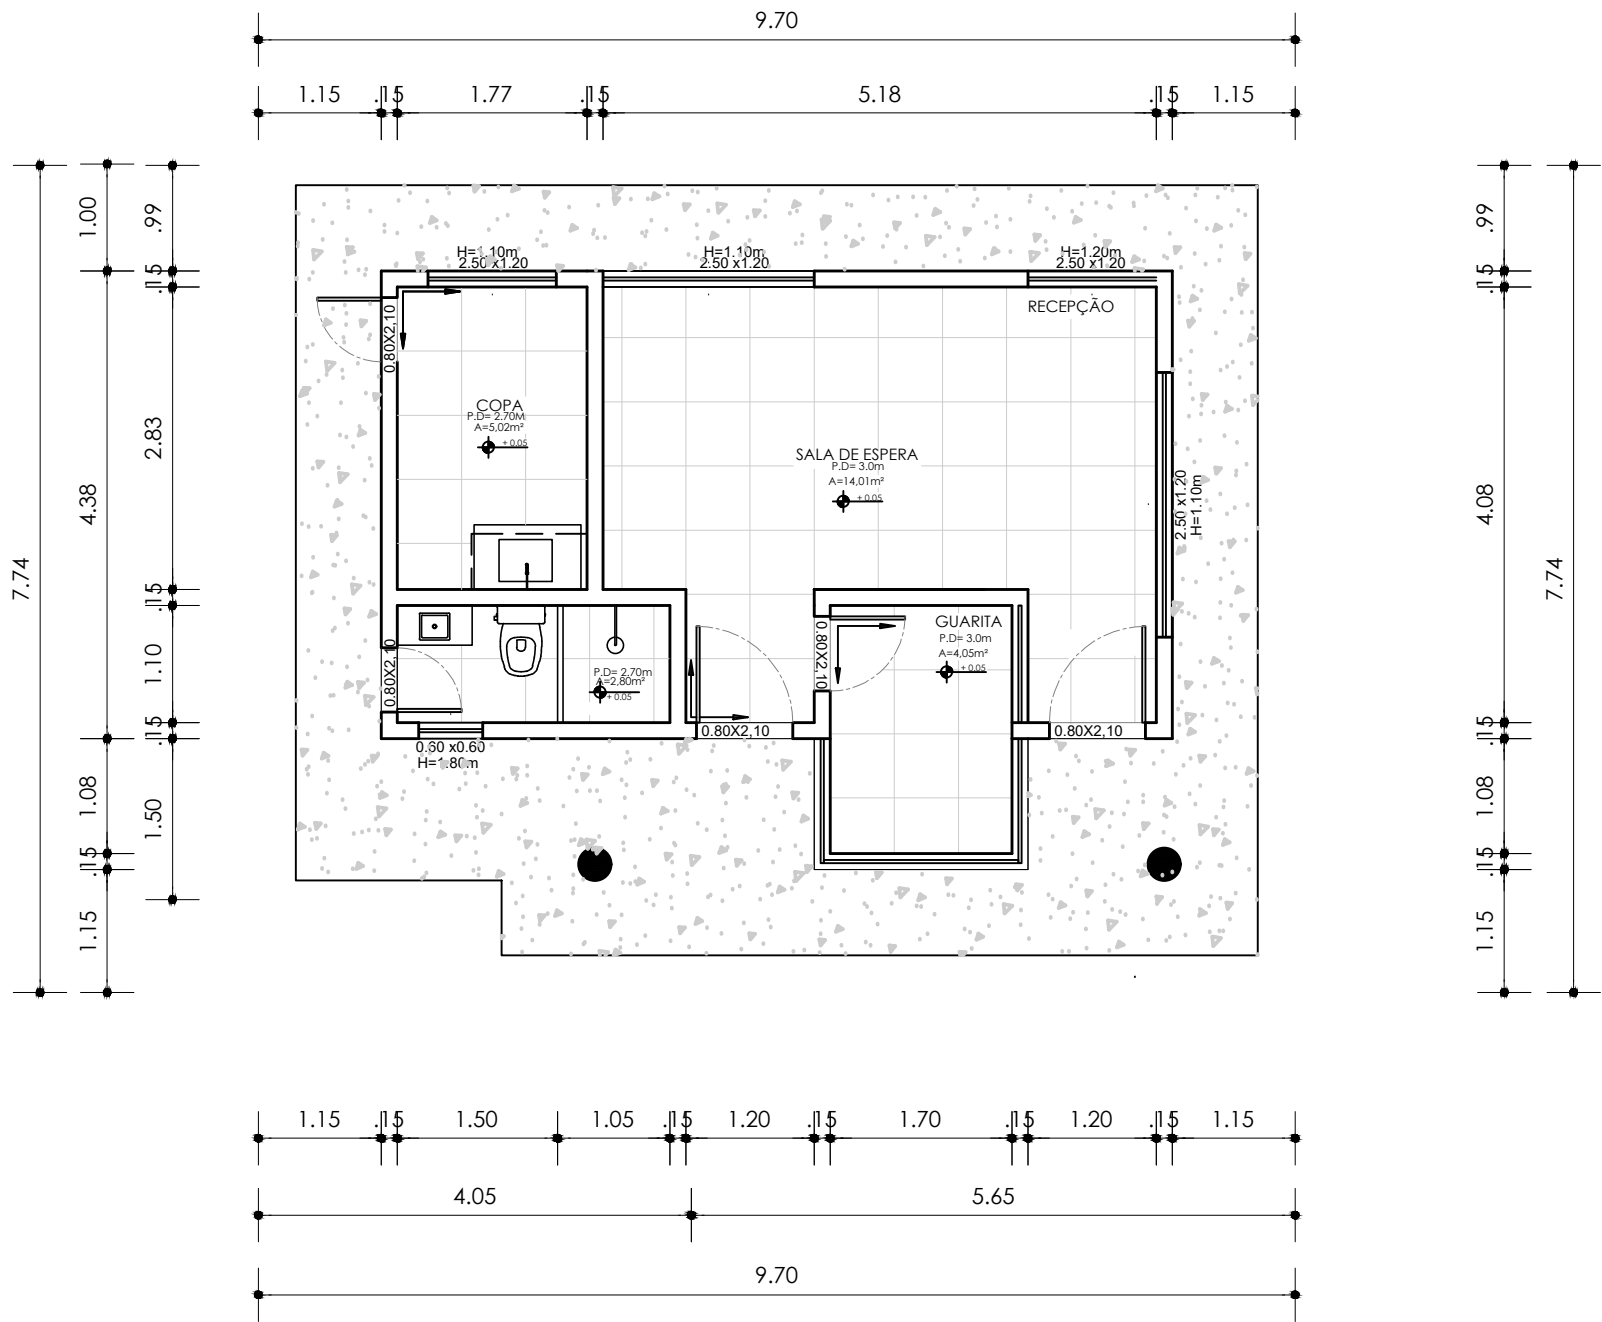

PAGINAÇÃO DE PISO
ESC.: 1/50



PROJETO REFERÊNCIA

GUARITA SEPLAN

CENTRO ADMINISTRATIVO DA BAHIA

PROJETO: PROJETO ARQUITETÔNICO


PLANTA: PAGINAÇÃO DE PISO	NÚMERO: TIPO
PROJETO - AUTORIA: TARCÍSIO ARAÚJO	CAU/BA: A61066-6
REVISADA EM:	ORÇAMENTO: 0000
DESENHO: KAREN MONIQUE	ESCALA: 1/50
DATA: MARÇO/2025	MUNICÍPIO: SALVADOR

07/08

OBSERVAÇÕES / CONVENÇÕES
. É INDISPENSÁVEL A CONFERÊNCIA DAS MEDIDAS NO LOCAL

LEGENDA

- FORRO DE GESSO A = 30,00m²
- LAJE EMASSADA E PINTADA =28,62m²

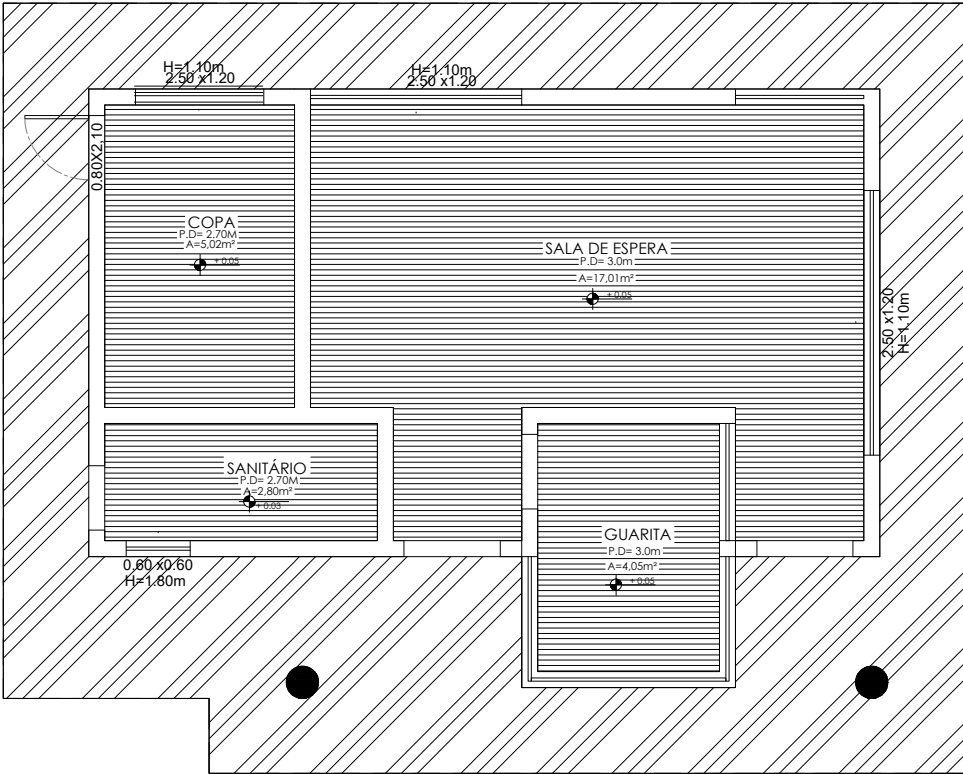

PROJEÇÃO DA COBERTURA

PLANTA DE FORRO
ESC.: 1/50



Companhia de Desenvolvimento e Ação Regional



Governo do Estado da Bahia

PROJETO REFERÊNCIA

GUARITA SEPLAN

CENTRO ADMINISTRATIVO DA BAHIA

PROJETO: PROJETO ARQUITETÔNICO

PLANTA:	PALANTA DE FORRO		NÚMERO:	TIPO			
PROJETO - AUTORIA:	TARCÍSIO ARAÚJO		CAU/BA:	A61066-6			
REVISADA EM:			ORÇAMENTO:	0000			
DESENHO:	KAREN MONIQUE	ESCALA:	1/50	DATA:	MARÇO/2025	MUNICÍPIO:	SALVADOR

08/08



01 PLANTA MEMORIAL REFORMA



PROJETO REFERÊNCIA
PROJETO REFORMA SALA DOS MOTORISTAS

PROJETO:
PROJETO ARQUITETÔNICO

PLANTA:
PLANTA MEMORIAL REFORMA

PROJETO - AUTORIA:
TARCISÍO ARAÚJO

VERSÃO REVISADA EM:

CICLOPE:
0000

DESENHO:
ADRIELLE NASCIMENTO

ESCALA:
1/100

DATA:
10/08/2023

NÚMERO:
ARQ
02/03

MUNICÍPIO:
SALVADOR

É INDISPENSÁVEL A CONFERÊNCIA DAS MEDIDAS NO LOCAL




PROJETO REFERÊNCIA
PROJETO REFORMA SALA DOS MOTORISTAS


PROJETO ARQUITETÔNICO

ARQ
03/03

MUNICÍPIO:
SALVADOR

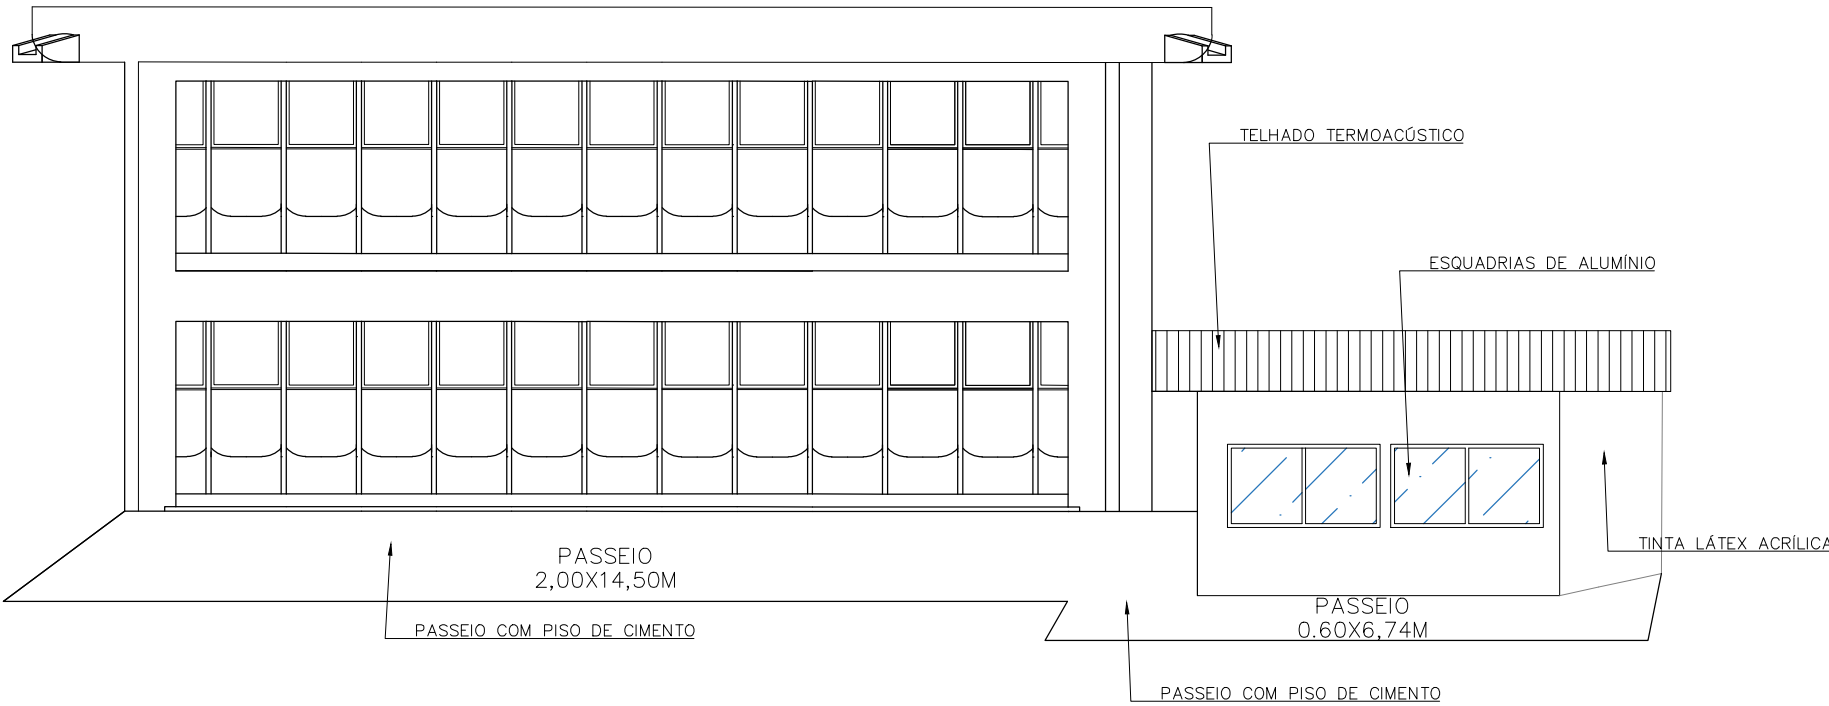

02 PLANTA DE FACHADA

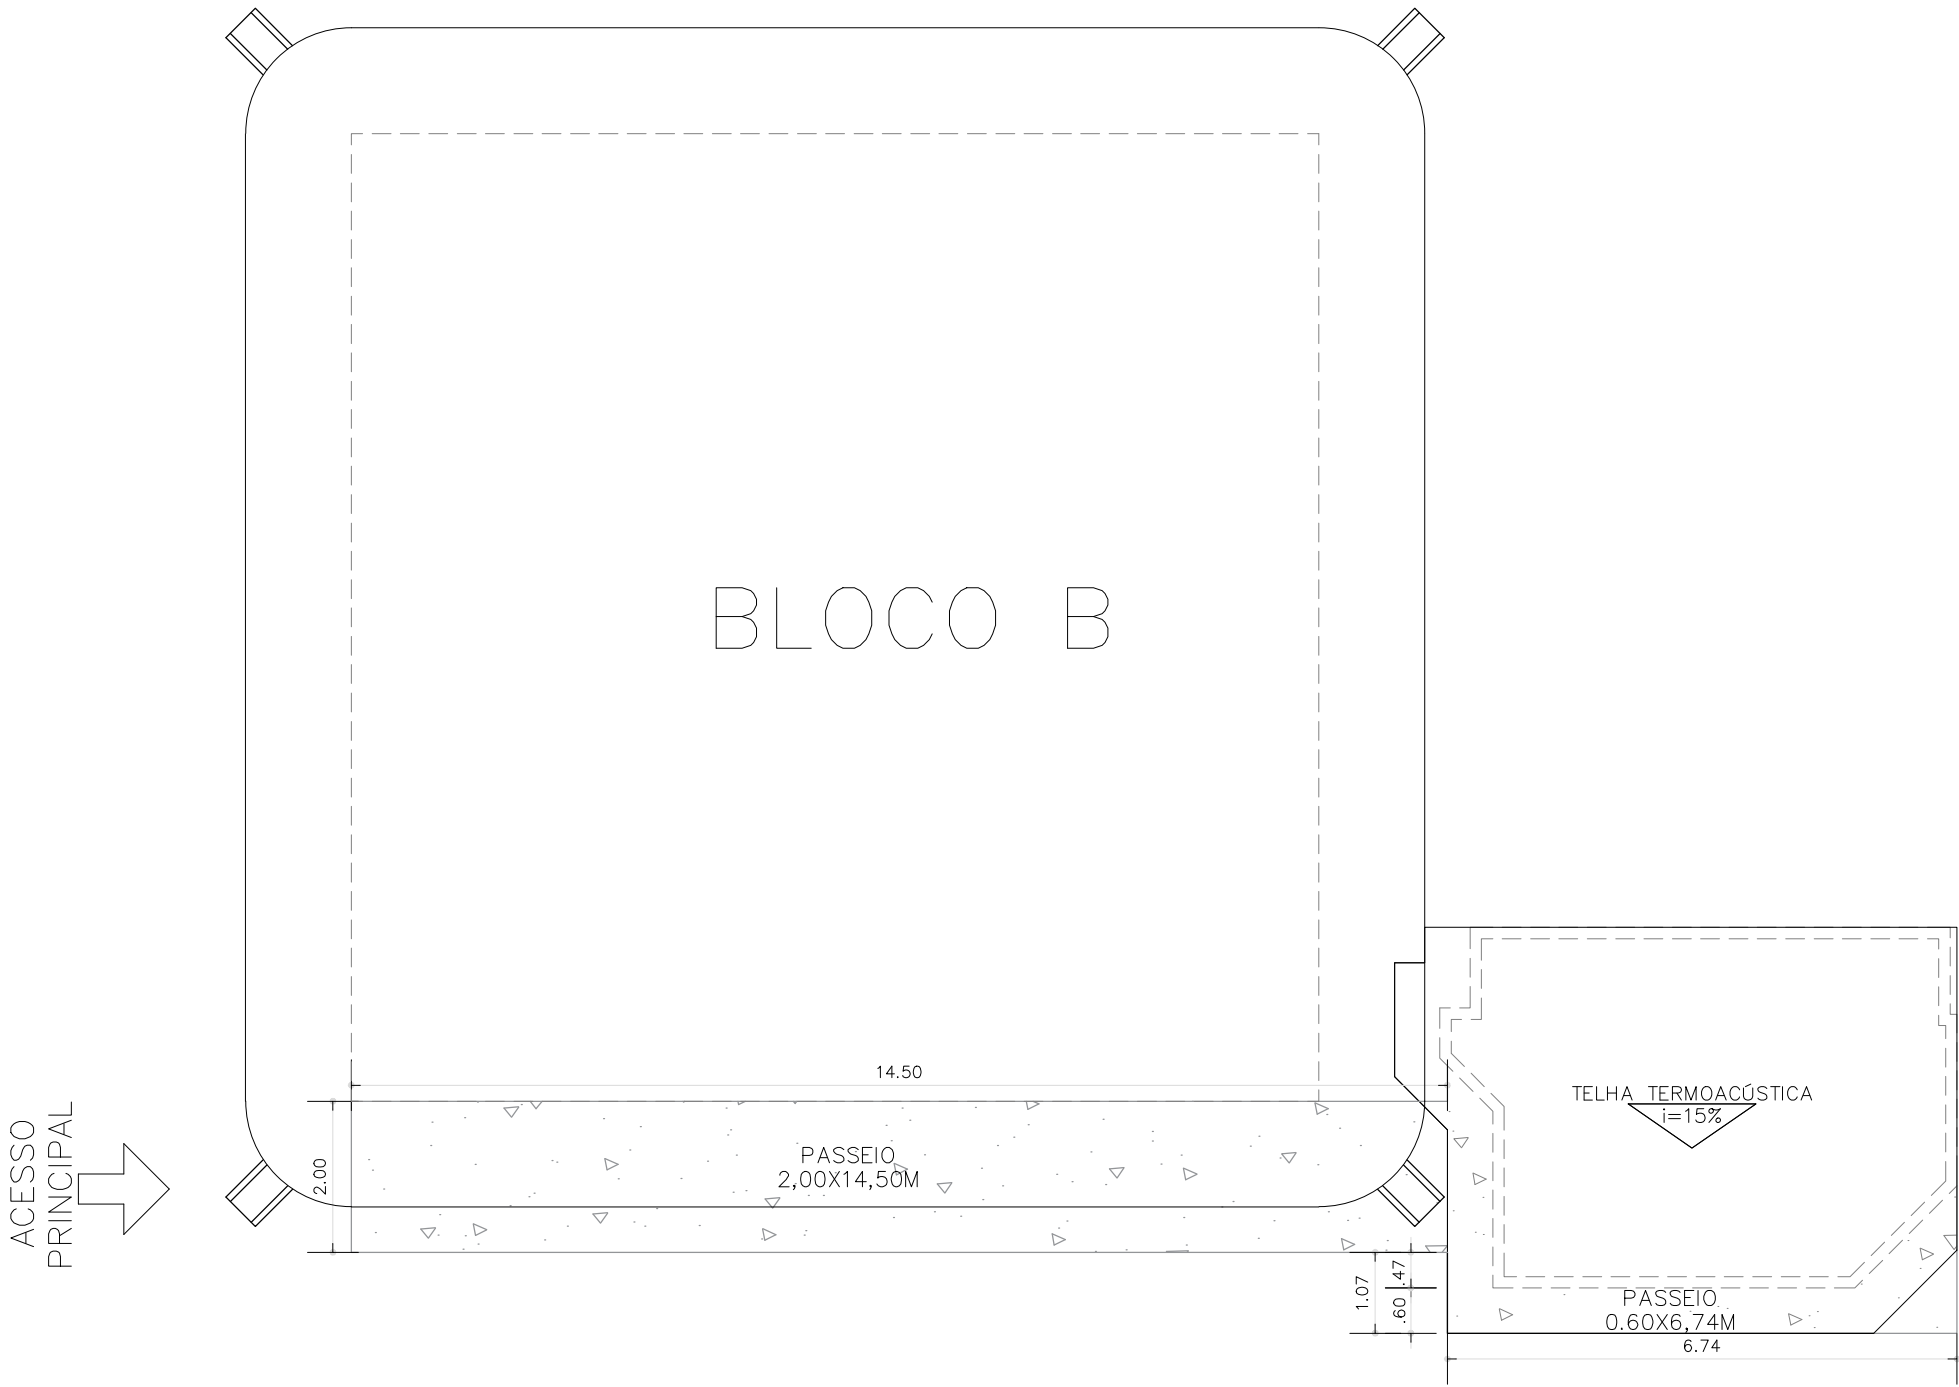

01 PLANTA DE SITUAÇÃO COM PASSEIO



Governo do Estado da Bahia

PROJETO REFERÊNCIA
PROJETO REFORMA SALA DOS MOTORISTAS

PROJETO:
PROJETO ARQUITETÔNICO

PLANTA:
PLANTA DE SITUAÇÃO COM PASSEIO E FACHADA

PROJETO - AUTORIA:
TARCISÍO ARAÚJO

VERSÃO REVISADA EM: 08/08/2023


DESENHO:
ADRIELLE NASCIMENTO

ESCALA:
1/100

CICLOPE:
0000

DATA:
10/08/2023

NÚMERO:
ARQ
01/03
MUNICÍPIO:
SALVADOR

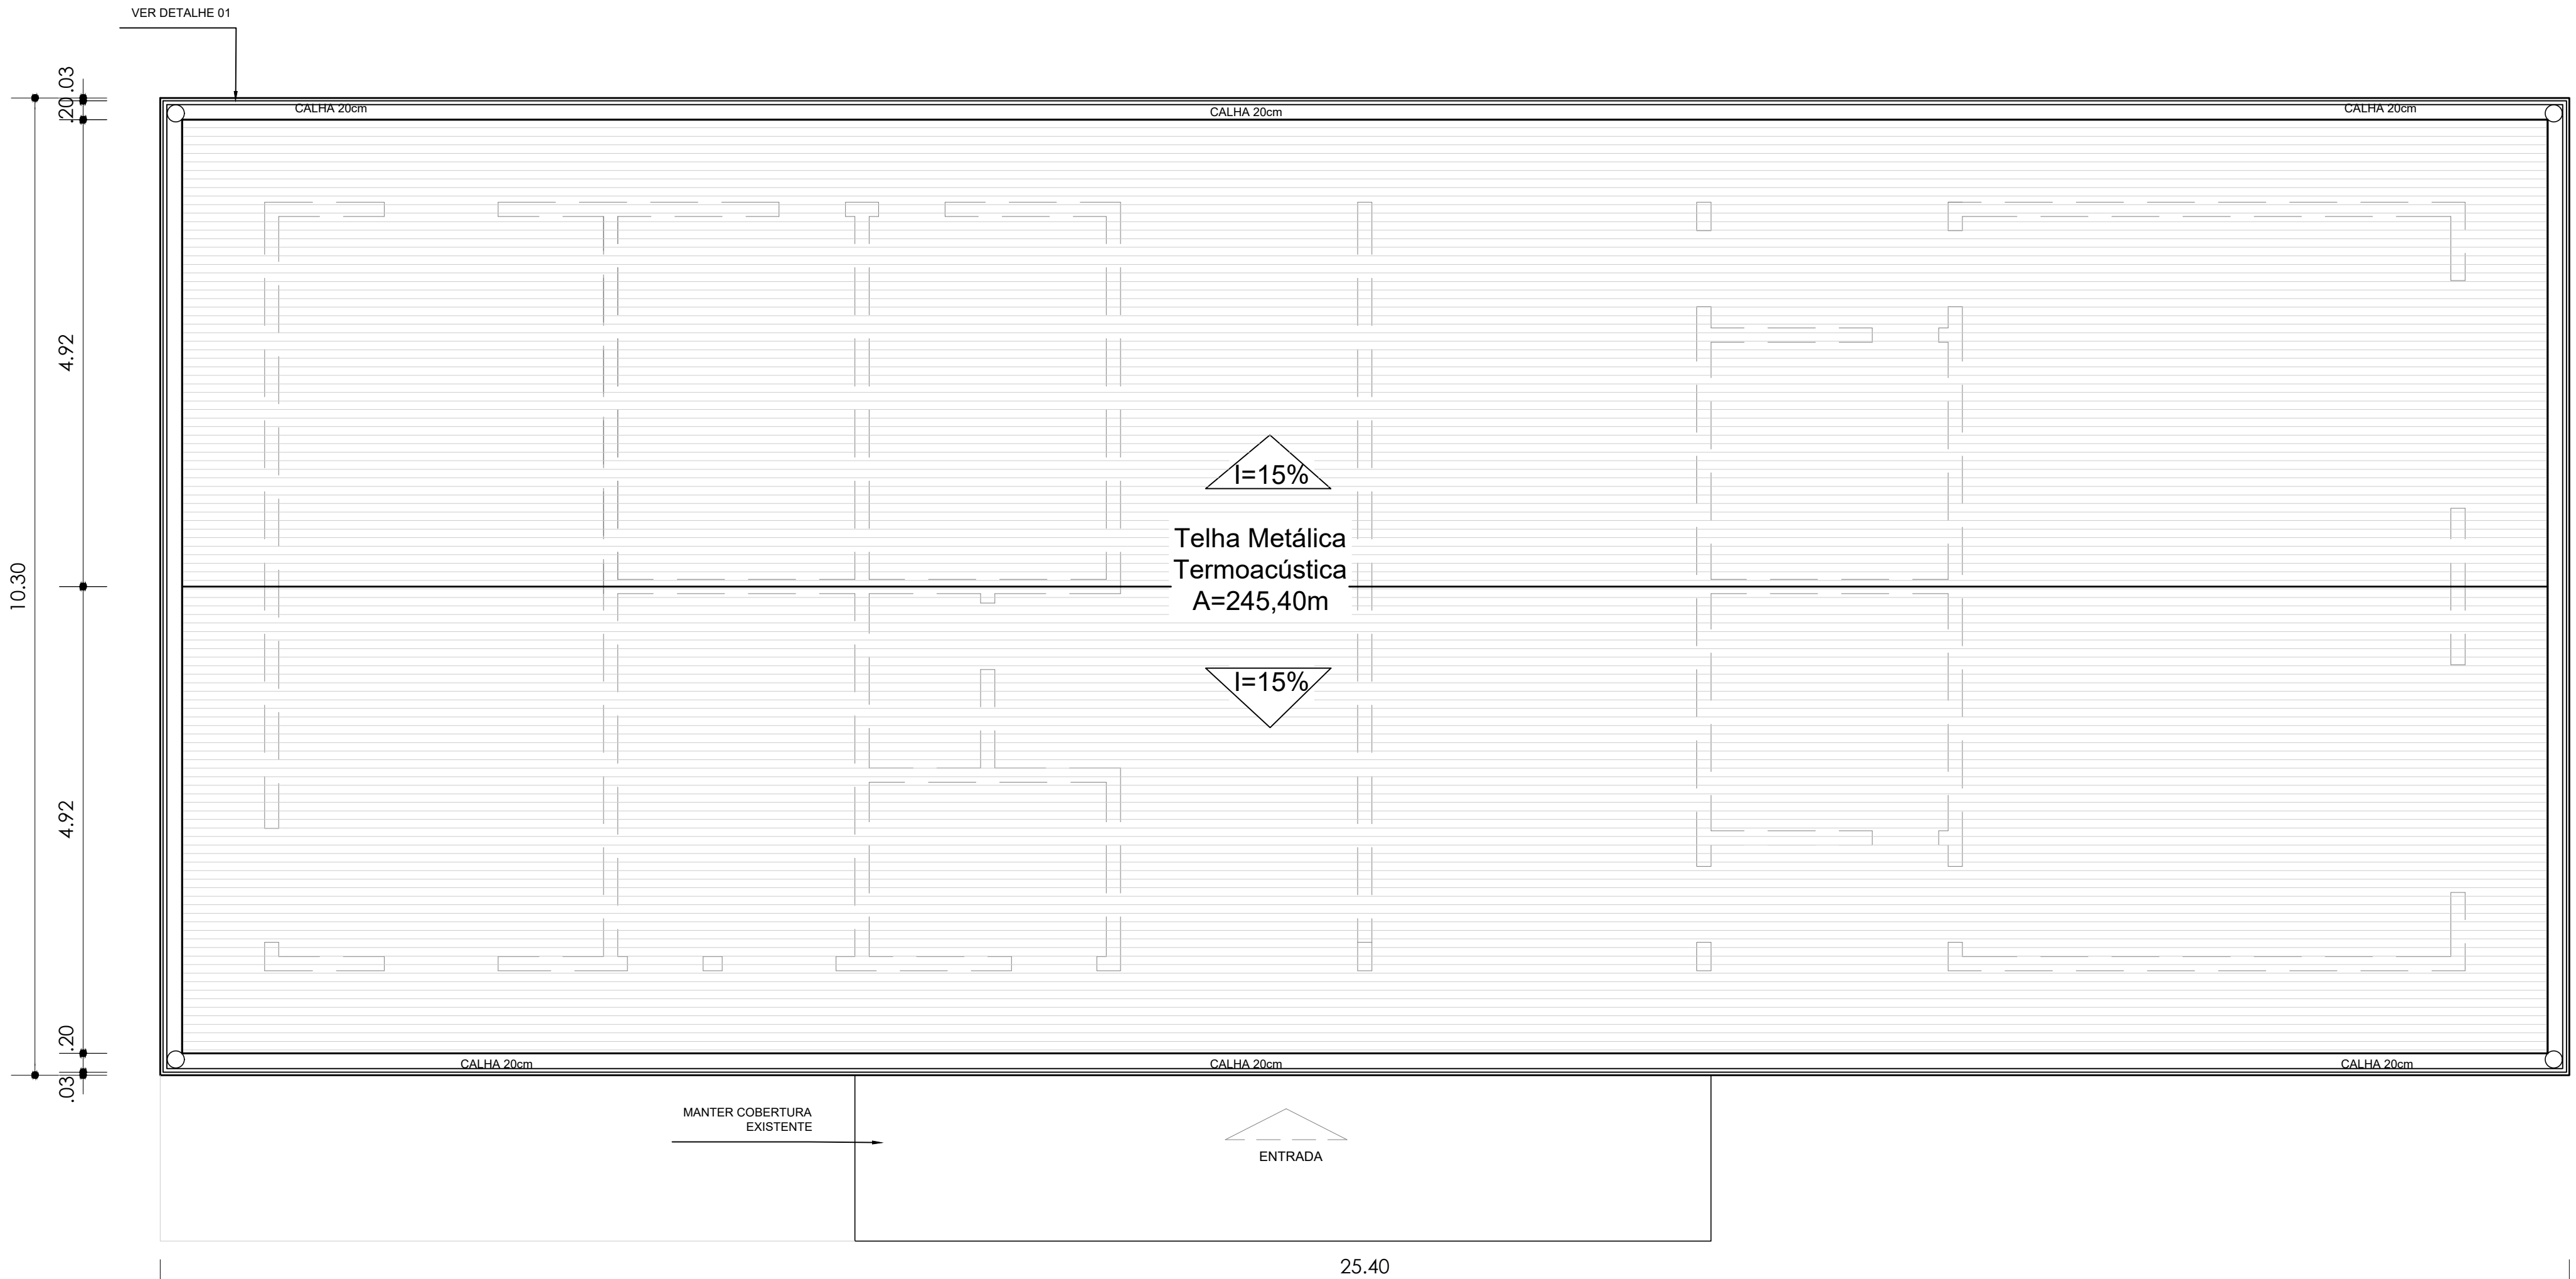

PLANTA DE COBERTURA
ESC.: 1/50



Companhia de Desenvolvimento e Ação Regional



Governo do Estado da Bahia

PROJETO REFERÊNCIA

CENTRO DE CONVIVÊNCIA SDR

CENTRO ADMINISTRATIVO DA BAHIA

PROJETO: PROJETO ARQUITETÔNICO

PLANTA: PLANTA DE COBERTURA

PROJETO - AUTORIA: TARCÍSIO ARAÚJO

REVISADA EM:

DESENHO: KAREN MONIQUE

CAU/BA: A61066-6

ORÇAMENTO: 0000


ESCALA: 1/50

DATA: JUNHO/2025

NÚMERO: TIPO

01/02

MUNICÍPIO: SALVADOR

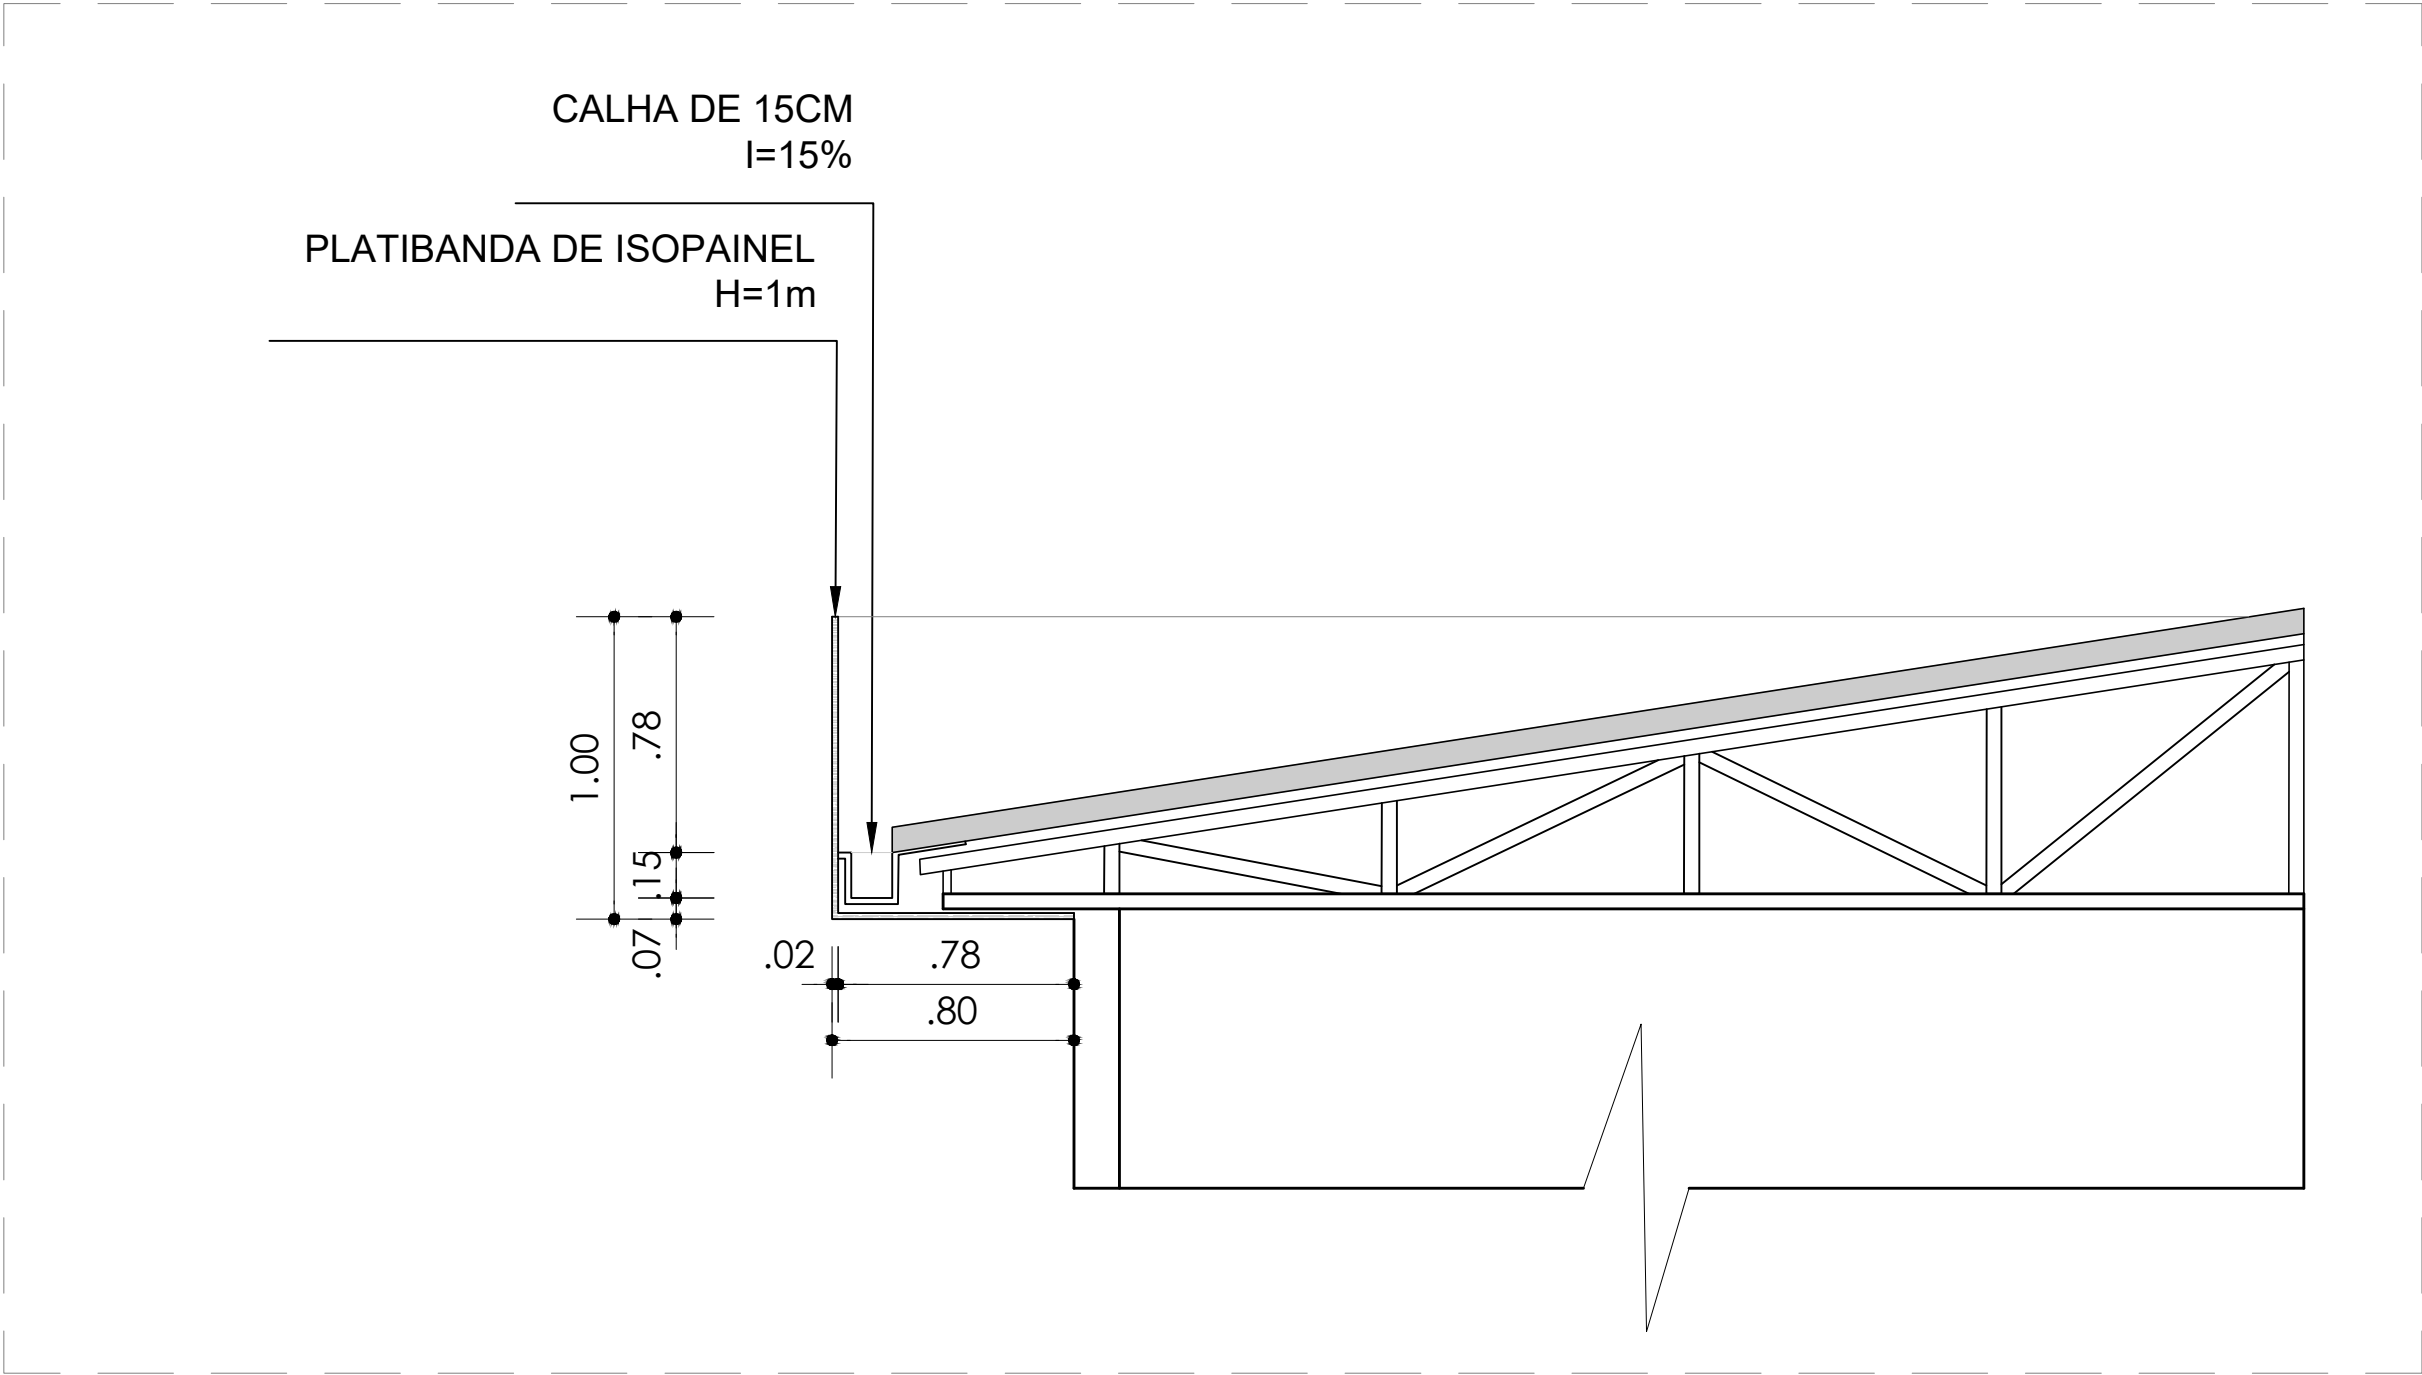

DETALHE 01
ESC.: 1/20



Companhia de Desenvolvimento e Ação Regional



Governo do Estado da Bahia

PROJETO REFERÊNCIA			
CENTRO DE CONVIVÊNCIA SDR			
CENTRO ADMINISTRATIVO DA BAHIA			
PROJETO: PROJETO ARQUITETÔNICO			
PLANTA: DETALHE DA COBERTURA		NÚMERO: TIPO	
PROJETO - AUTORIA: TARCÍSIO ARAÚJO		CAU/BA: A61066-6	
REVISADA EM:		ORÇAMENTO: 0000	
DESENHO: KAREN MONIQUE	ESCALA: 1/20	DATA: JUNHO/2025	MUNICÍPIO: SALVADOR

02/02