


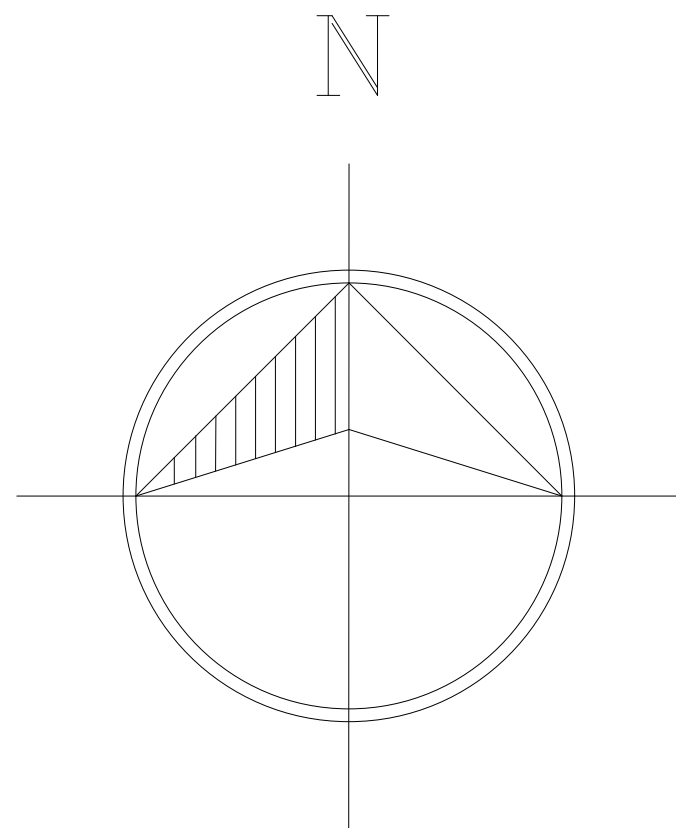

PLANTA DE LOCALIZAÇÃO
ESCALA : S/ESC

Silvana Messias Ferreira
Silvana Messias Ferreira
ARQUITETA E URBANISTA
CAU - A 27523-1




CONSTRUART

ARQUITETURA CONTEMPORÂNEA


01

REFORMA DO MERCADO MUNICIPAL DO ANGICO

CONTEÚDO	PLANTA DE SITUAÇÃO	ESCALA	1/500
PROPRIETÁRIO	PREFEITURA MUNICIPAL DE MAIRI	DATA	JAN 2024
ENDEREÇO	DISTRITO DO ANGICO - MAIRI/BA	REVISÃO	
CONFERIR MEDIDAS NO LOCAL E EM CASO DE DÚVIDAS CONSULTAR A ARQUITETA ANTES DA EXECUÇÃO			

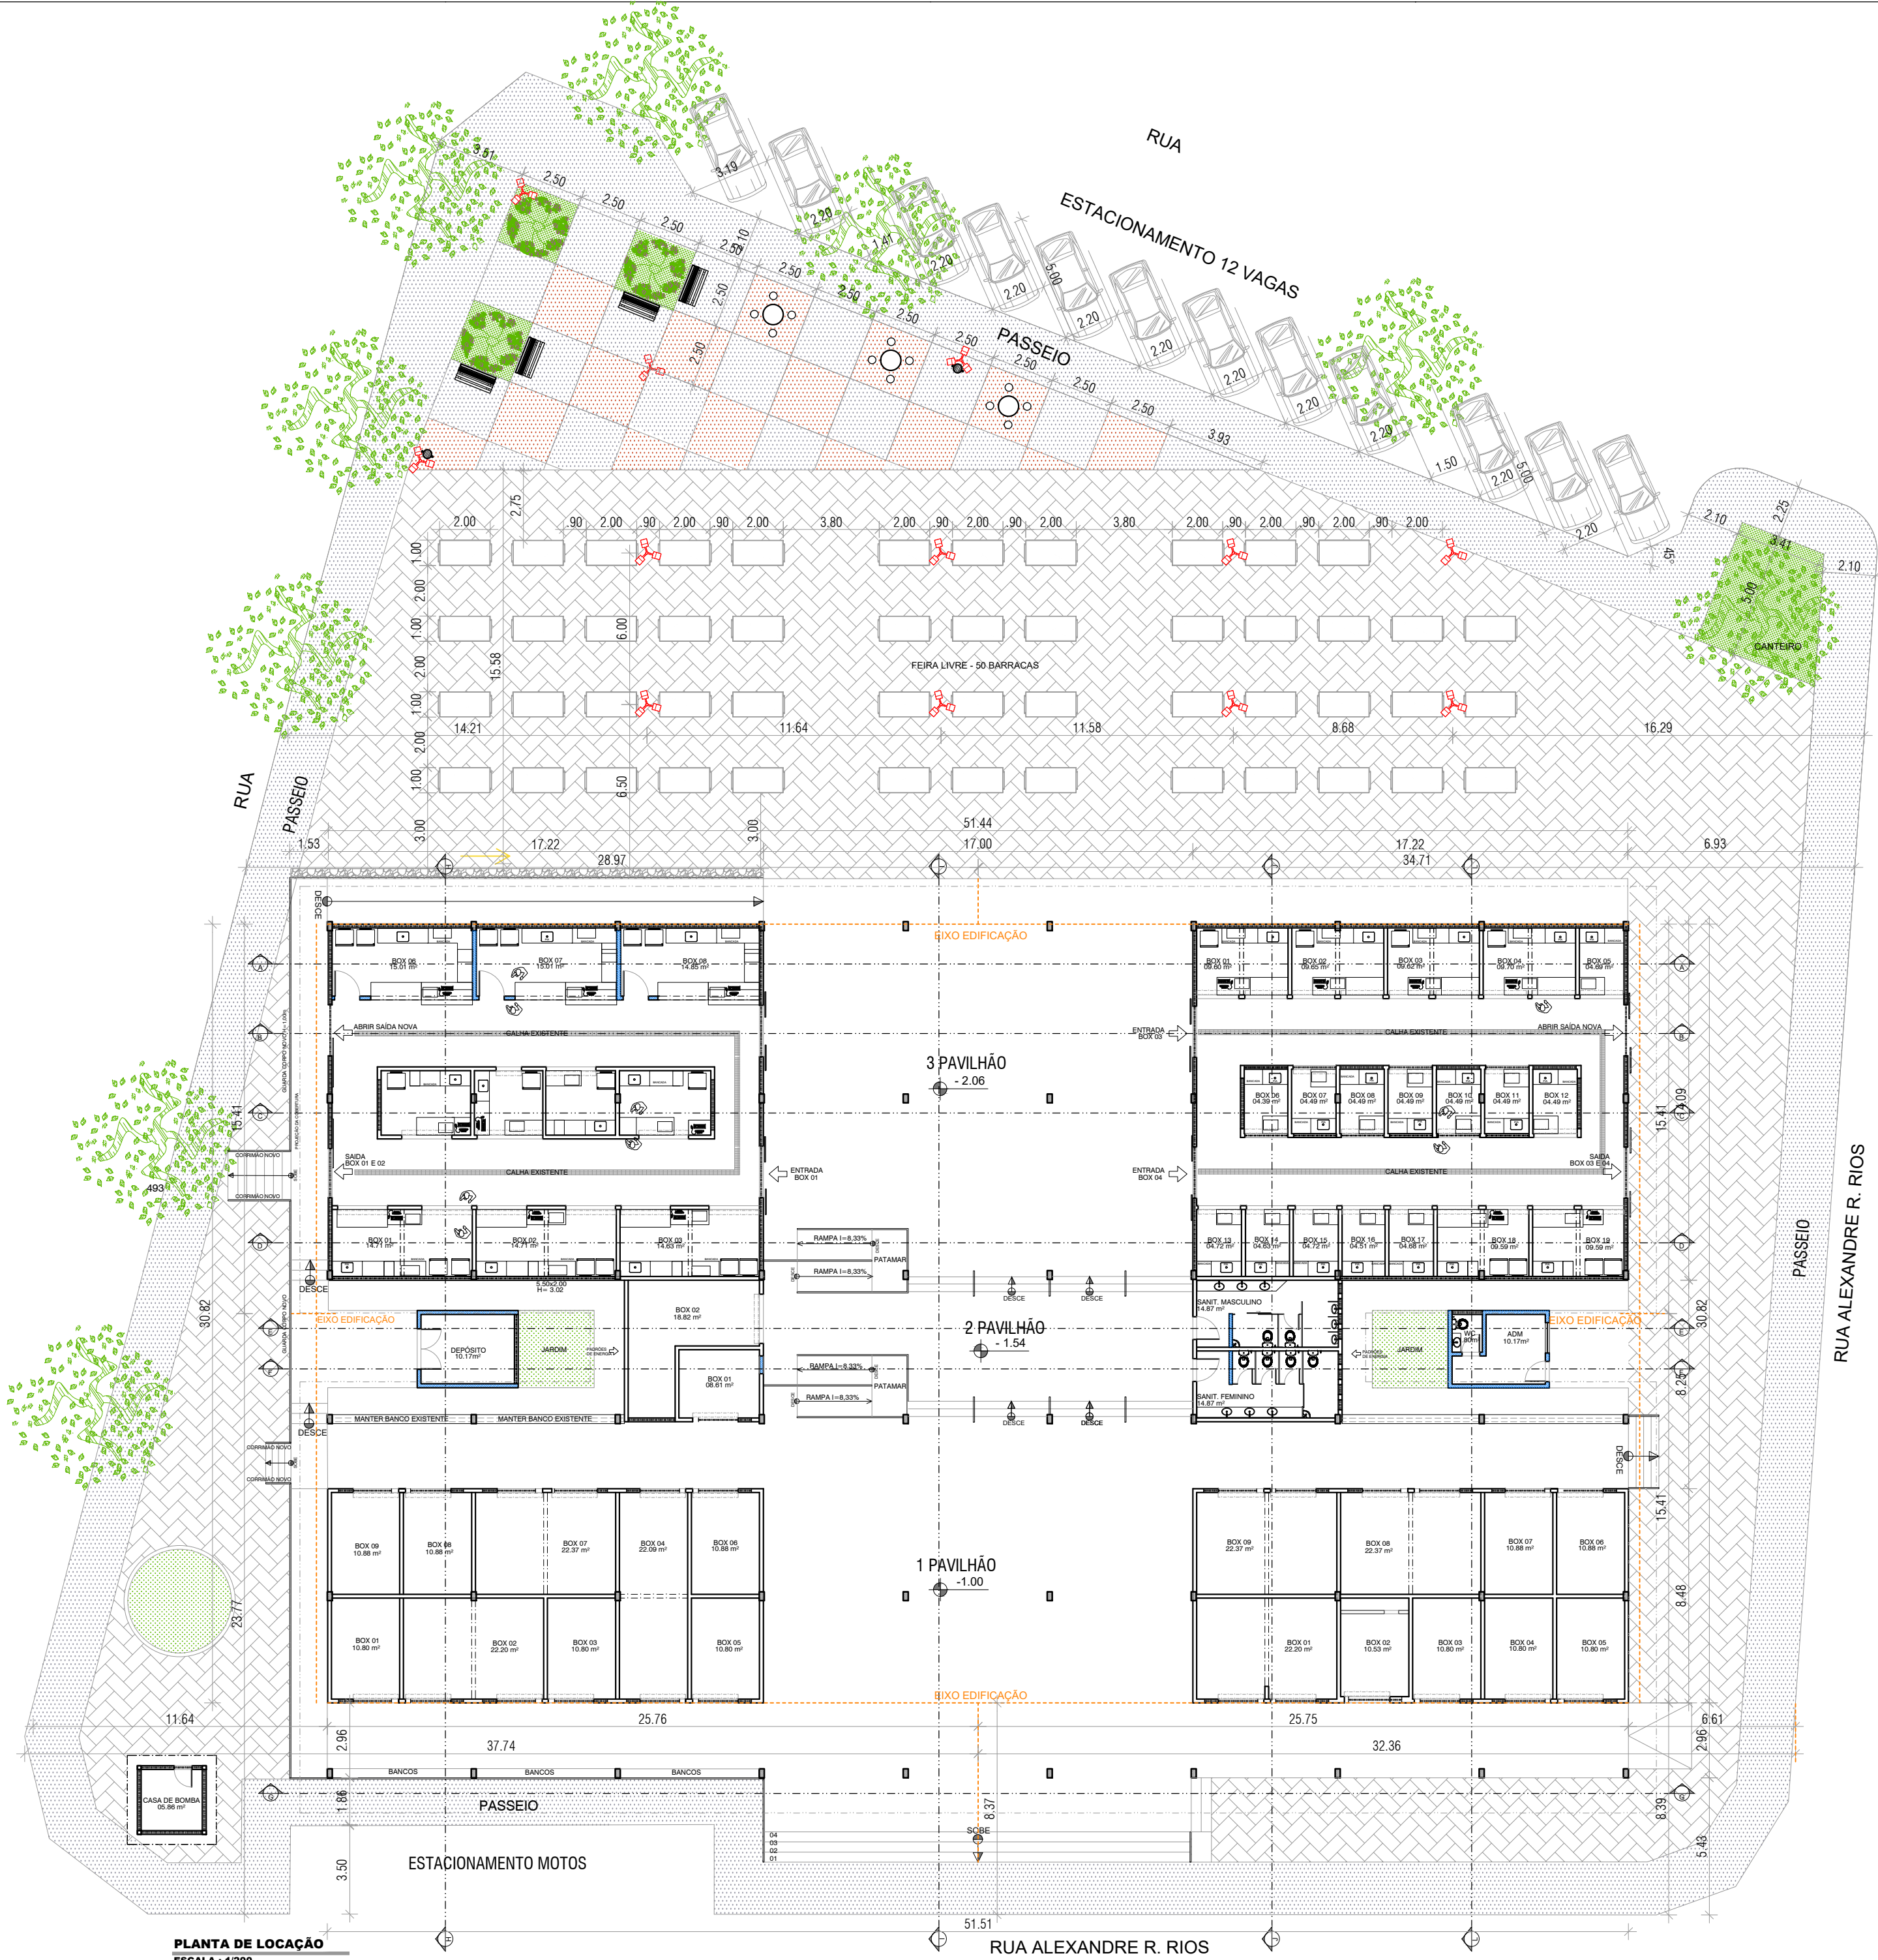

PLANTA DE LOCAÇÃO
ESCALA : 1/200

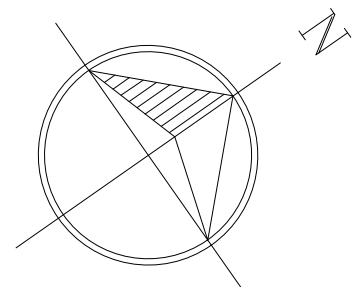

Silvana Messias Ferreira
ARQUITETA E URBANISTA
CAD. - P. 77533-1



QUADRO DE ÁREAS	
ÁREAS	
ÁREA CONSTRUÍDA	1.616,12m ²
ÁREA A SER REFORMADA	1.616,12m ²
ÁREA NOVA - À CONTRUIR	24,44m ²
ÁREA TOTAL DE EDIFICAÇÃO	1.640,56m ²
ÁREA PRAÇA E FEIRA LIVRE - ÁREA PERMEÁVEL	1.029,88m ²
ÁREA CALÇADA, CAMINHOS E ESTACIONAMENTO	1.319,46m ²



CONSTRUART
ARQUITETURA CONTEMPORÂNEA

02

REFORMA DO MERCADO MUNICIPAL DO ANGICO	
CONTEÚDO	PLANTA DE LOCAÇÃO
PROPRIETÁRIO	PREFEITURA MUNICIPAL DE MAIRI
ENDEREÇO	DISTRITO DO ANGICO - MAIRI/BA
CONFERIR MEDIDAS NO LOCAL E EM CASO DE DÚVIDAS CONSULTAR A ARQUITETA ANTES DA EXECUÇÃO	
ESCALA	1/200
DATA	JAN 2024
REVISÃO	
SILVANA MESSIAS DE FIGUEIREDO FERREIRA CREA 27404/D e-mail: messiasferreira@yahoo.com.br	

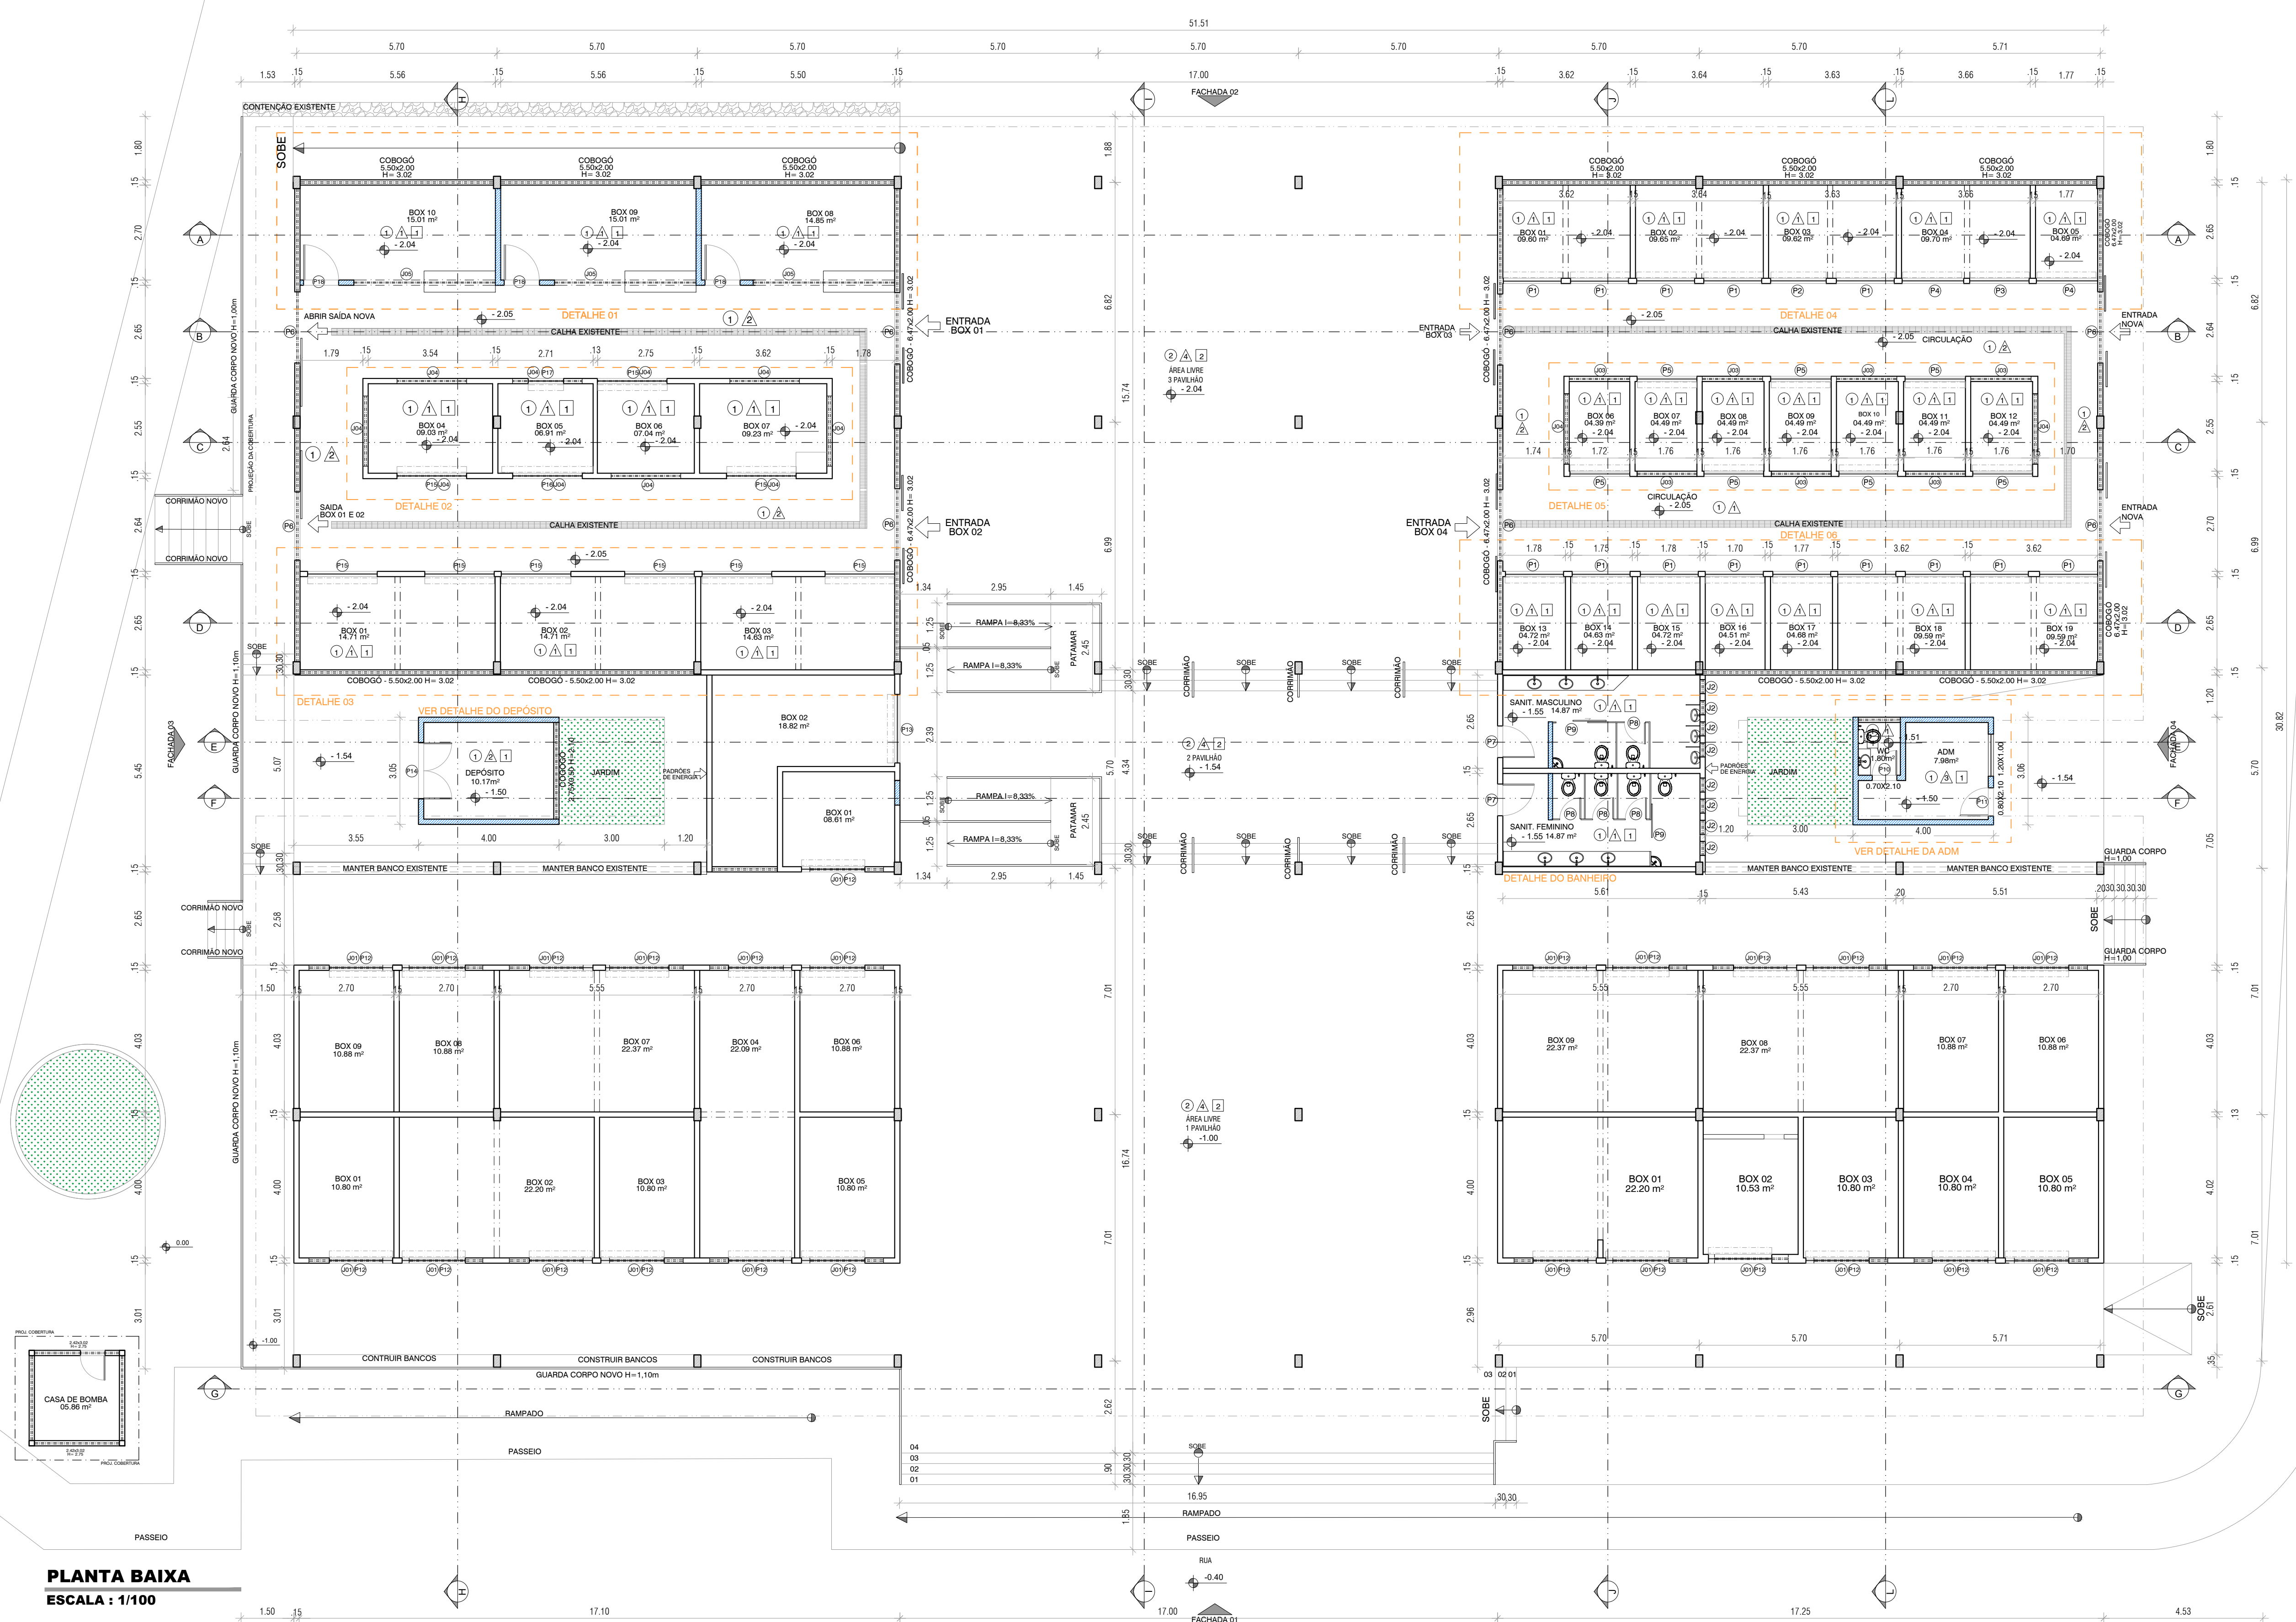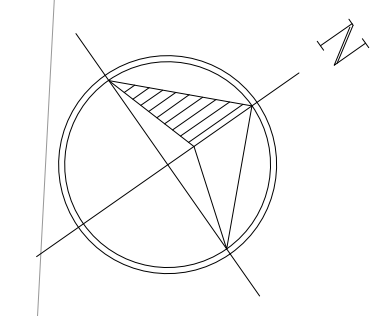

PLANTA BAIXA
ESCALA : 1/100

LEGENDA	PISO	PAREDÊ	TETO
CONSTRUIR ALVENARIA	1 CERÂMICO BRANCA ACETINADO DE ALTA RESISTÊNCIA 60X60	1 CERÂMICA BRANCA ACETINADA 60X60	1 FORRO GESSO ACARTONADO CHAPA RU, PINTURA LATEX BRANCA
DEMOLIR	2 PISO CIMENTO DESEMPOLADO	2 PINTURA ACRILICA BRANCO NEVE	2 SEM FORRO
MANTER	3 INTERTRAVADO	3 PINTURA LÁTEX BRANCO NEVE	
		4 PINTURA ACRILICA CINZA NEVE	

TABELA DE ESQUADRIAS			
(P1) Porta enrolar metálica 1,65x2,40	(P7) Porta de abrir madeira maciça 0,90x2,10	(P13) Porta de abrir 1,95x2,22	(J1) Vidro fixo com esquadria alumínio 2,10x0,80 h=1,00
(P2) Porta enrolar metálica 1,58x2,40	(P8) Porta de abrir alumínio 0,60x1,80	(P14) Porta de abrir metálica duas folhas 1,60x2,10	(J2) Cobogó de concreto 0,40x0,40 h=2,25
(P3) Porta enrolar metálica 1,70x2,40	(P9) Porta de correr alumínio 0,90x1,80	(P15) Porta de enrolar metálica 1,98x2,40	(J3) Vidro fixo com esquadria alumínio 1,70x0,70 h=3,02
(P4) Porta enrolar metálica 1,75x2,40	(P10) Porta de abrir madeira maciça 0,70x2,10	(P16) Porta de enrolar metálica 2,60x2,40	(J4) Vidro fixo com esquadria alumínio 1,98x0,70 h=3,02
(P5) Porta enrolar metálica 1,70x2,40 + bandeira de vidro 1,70x0,50 H=3,02	(P11) Porta de abrir madeira maciça 0,80x2,10	(P17) Porta de enrolar metálica 1,00x2,40	(J5) Janela de enrolar metálica 4,00x1,40 h=1,00
(P6) Portão de correr 2,02x2,35	(P12) Porta de enrolar metálica 1,80x2,40	(P18) Porta de abrir de vidro 1,00x2,40	



CONSTRUART
ARQUITETURA CONTEMPORÂNEA

REFORMA DO MERCADO MUNICIPAL DO ANGICO

CONTEÚDO
PLANTA BAIXA

PROPRIETÁRIO
PREFEITURA MUNICIPAL DE MAIRI

ENDEREÇO
DISTRITO DO ANGICO - MAIRI/BA

CONFIRME MEDIDAS NO LOCAL E EM CASO DE DÚVIDAS CONSULTAR A ARQUITETA ANTES DA EXECUÇÃO



ESCALA
1/100

DATA
JAN 2024

REVISÃO

SILVANA MESSIAS DE FIGUEIREDO FERREIRA CREA 27404/D e-mail: messiasferreira@yahoo.com.br

03

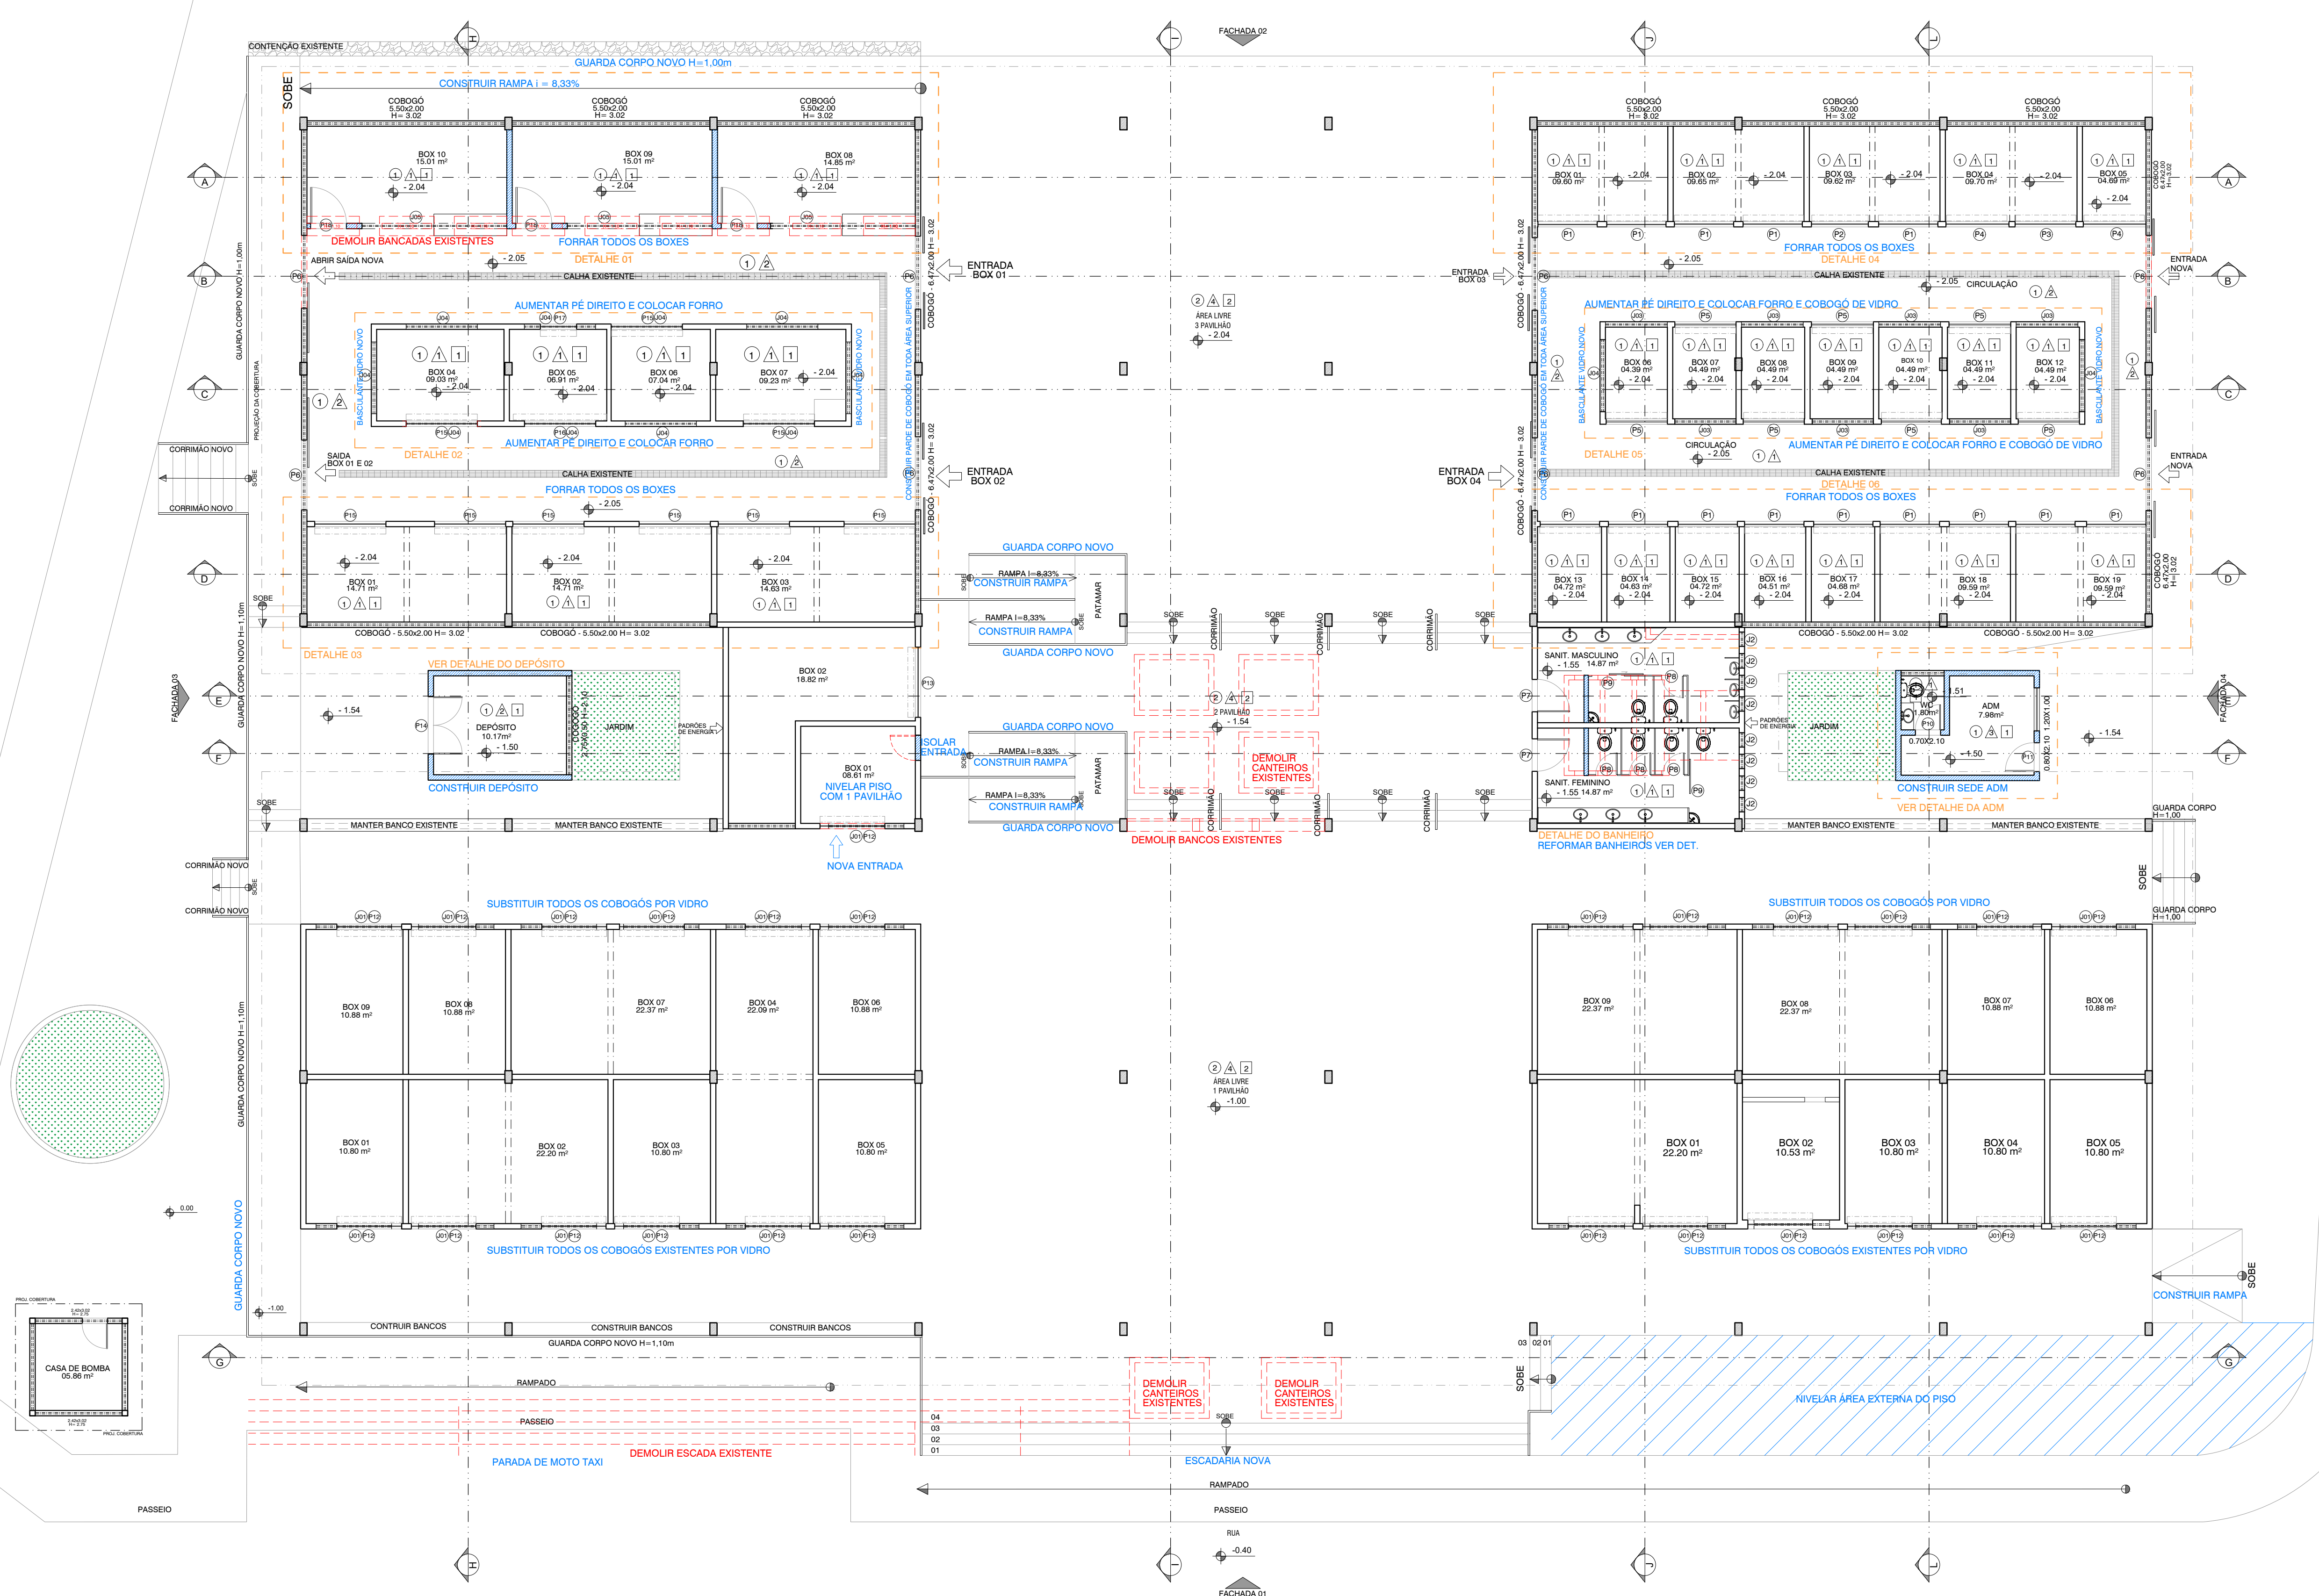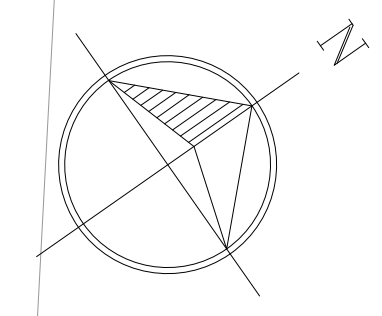

PLANTA BAIXA - CONSTRUTIVA
ESCALA : 1/100


LEGENDA	PISO	PAREDE	TETO
CONSTRUIR ALVENARIA	1 CERÂMICO BR ACETINADO ALTA RESISTÊNCIA	CERÂMICA BR ACETINADA	1 FORRO DE PVC
DEMOLIR	2 PISO CIMENTO DESEMPOLADO	PINTURA ACRILICA BRANCA	2 SEM FORRO
MANTER	3 INTERTRAVADO	PINTURA LÁTEX	



CONSTRUART
ARQUITETURA CONTEMPORÂNEA

04

CONTEÚDO	PLANTA BAIXA CONSTRUTIVA	ESCALA	1/100
PROPRIETÁRIO	PREFEITURA MUNICIPAL DE MAIRI	DATA	JAN 2024
ENDEREÇO	DISTRITO DO ANGICO - MAIRI/BA	REVISÃO	
CONFERIR MEDIDAS NO LOCAL E EM CASO DE DÚVIDAS CONSULTAR A ARQUITETA ANTES DA EXECUÇÃO			
SILVANA MESSIAS DE FIGUEIREDO FERREIRA CREA 27404/D e-mail: messiasferreira@yahoo.com.br			

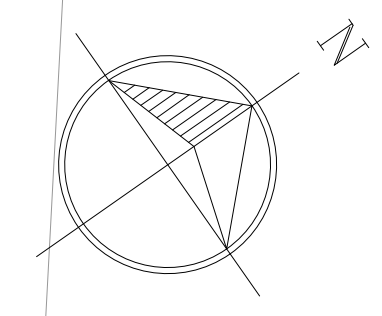


PLANTA BAIXA - LAYOUT
ESCALA : 1/100

TABELA DE EQUIPAMENTOS	
01 Freezer, conservadora e expositor vertical	06 Balança digital inox
02 Bancada de inox com pia inox	07 Balcão expositor frigorífico 2,00m
03 Moedor de carne inox elétrico	08 Balcão expositor frigorífico 1,50m
04 Serra fita de bancada inox elétrica	09 Balcão expositor frigorífico 0,80m
05 Balcão em MDF para atendimento com prateleiras, gavetas e cadeira;	
LEGENDA FLUXOGRAMA	
● ENTRADA	● LIMPEZA
● ARMAZENAMENTO REFRIGERADO	● VITRINE REFRIGERADA
● CORTES	● VENDA



CONSTRUART
ARQUITETURA CONTEMPORÂNEA

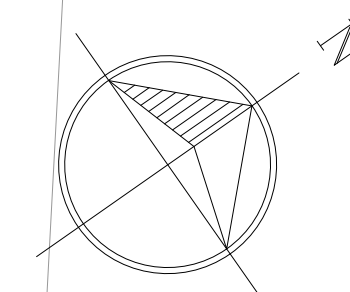


PLANTA BAIXA - LAYOUT COM FLUXOGRAMA
ESCALA : 1/100

- LEGENDA**
- CIRCULAÇÃO
 - SETOR DE LOJAS
 - SETOR DE SERVIÇO
 - SETOR AÇOUGUE
 - ENTRADA E SAÍDA



CONSTRUART
ARQUITETURA CONTEMPORÂNEA

REFORMA DO MERCADO MUNICIPAL DO ANGICO		
CONTEÚDO	PLANTA BAIXA ZONEAMENTO	ESCALA 1/100
PROPRIETÁRIO	PREFEITURA MUNICIPAL DE MAIRI	DATA JAN 2024
ENDEREÇO	DISTRITO DO ANGICO - MAIRI/BA	REVISÃO
CONFERIR MEDIDAS NO LOCAL E EM CASO DE DÚVIDAS CONSULTAR A ARQUITETA ANTES DA EXECUÇÃO		
SILVANA MESSIAS DE FIGUEIREDO FERREIRA CREA 27404/D e-mail: messiasferreira@yahoo.com.br		

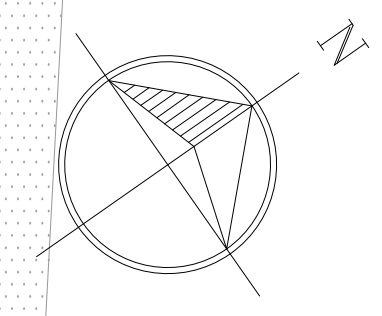

PLANTA BAIXA - PAGINAÇÃO DE PISO
ESCALA : 1/100

LEGENDA



- PARALELEPÍEDO REASSENTADO E REGULARIZADO
- PISO CERÂMICO ACETINADO DE ALTA RESISTÊNCIA 60X60 COR BRANCO
- PISO ALTA RESISTENCIA
- PISO CIMENTO QUEIMADO DESEMPENADO E APLICADO VERNIZ
- PISO INTERTRAVADO PREMOLDADO DE CONCRETO COR CINZA
- CALÇADA DE CIMENTO DESEMPOLADO E MEIO FIO PREMOLDADO
- INÍCIO DA PAGINAÇÃO
- SOLEIRAS DE GRANITO



CONSTRUART
ARQUITETURA CONTEMPORÂNEA

07

CONTEÚDO	PLANTA BAIXA PAGINAÇÃO PISO	ESCALA	1/100
PROPRIETÁRIO	PREFEITURA MUNICIPAL DE MAIRI	DATA	JAN 2024
ENDEREÇO	DISTRITO DO ANGICO - MAIRI/BA	REVISÃO	
CONFERIR MEDIDAS NO LOCAL E EM CASO DE DÚVIDAS CONSULTAR A ARQUITETA ANTES DA EXECUÇÃO			
SILVANA MESSIAS DE FIGUEIREDO FERREIRA CREA 27404/D e-mail: messiasferreira@yahoo.com.br			

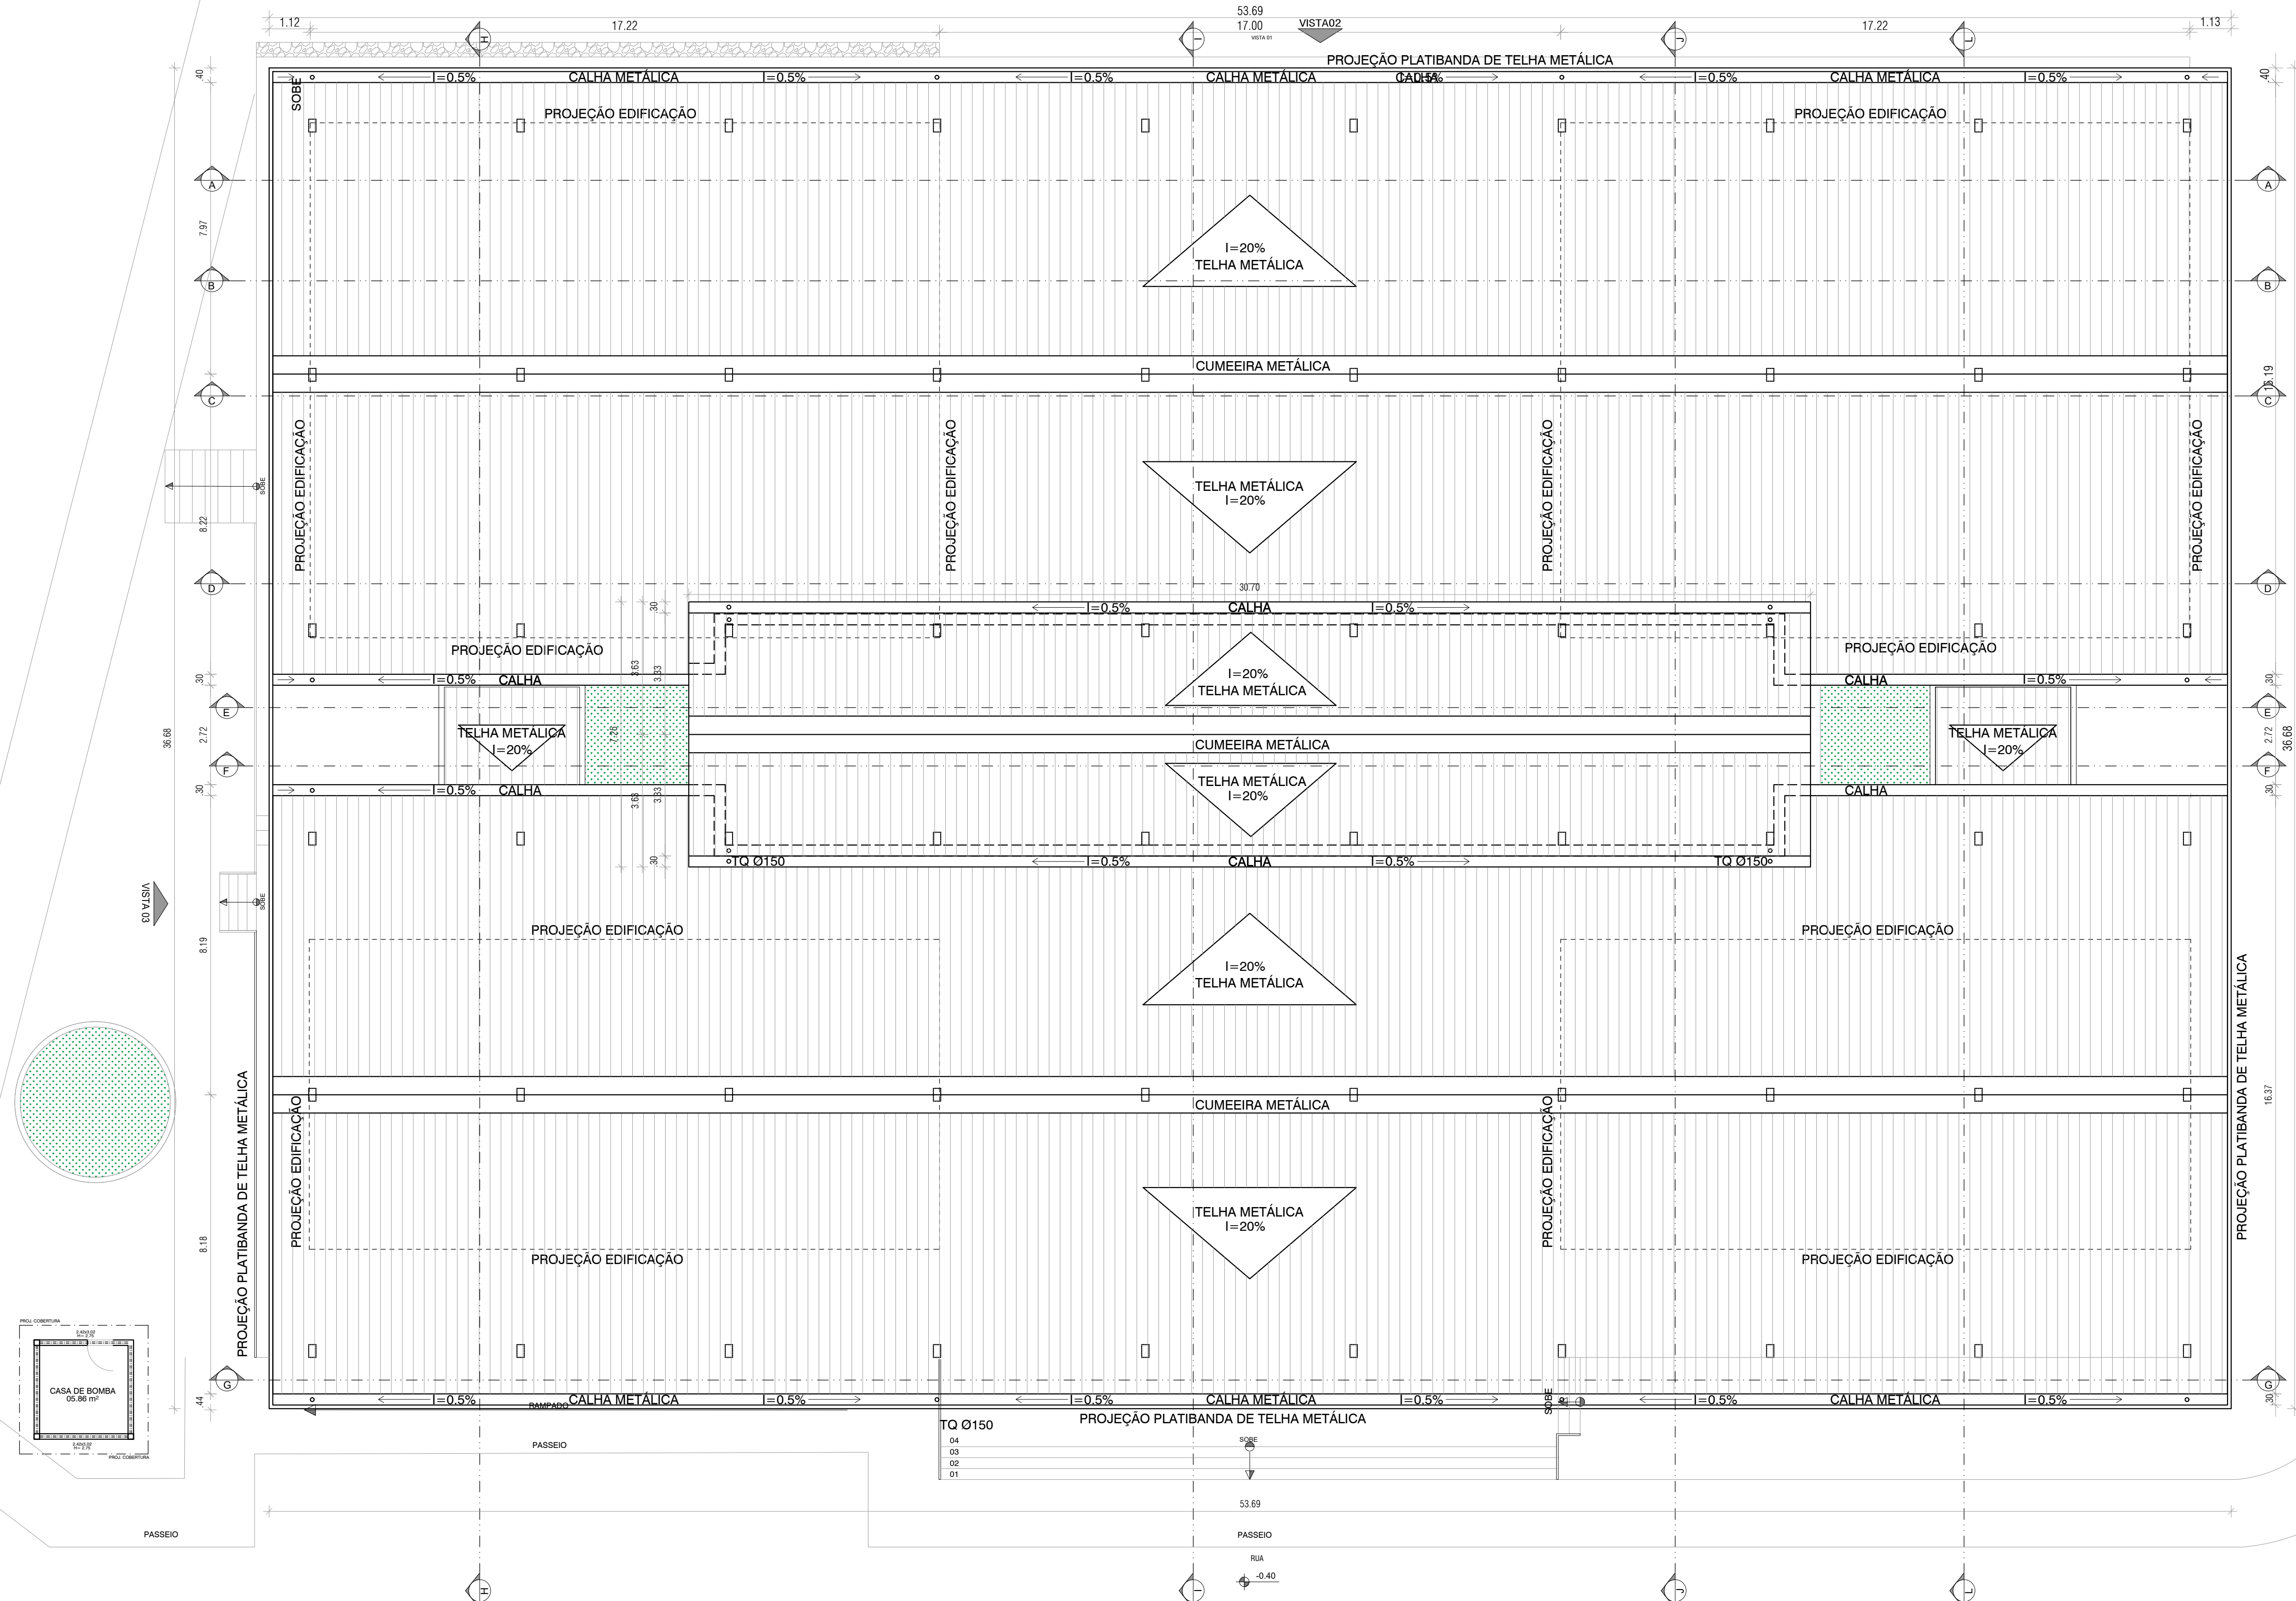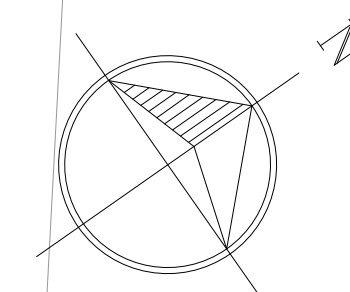


PLANTA BAIXA - COBERTURA
ESCALA : 1/100




CONSTRUART
ARQUITETURA CONTEMPORÂNEA

08


REFORMA DO MERCADO MUNICIPAL DO ANGICO		ESCALA	1/100
CONTEÚDO	PLANTA BAIXA COBERTURA	DATA	JAN 2024
PROPRIETÁRIO	PREFEITURA MUNICIPAL DE MAIRI	REVISÃO	
ENDEREÇO	DISTRITO DO ANGICO - MAIRI/BA		
CONFERIR MEDIDAS NO LOCAL E EM CASO DE DÚVIDAS CONSULTAR A ARQUITETA ANTES DA EXECUÇÃO			
SILVANA MESSIAS DE FIGUEIREDO FERREIRA CREA 27404/D e-mail: messiasferreira@yahoo.com.br			

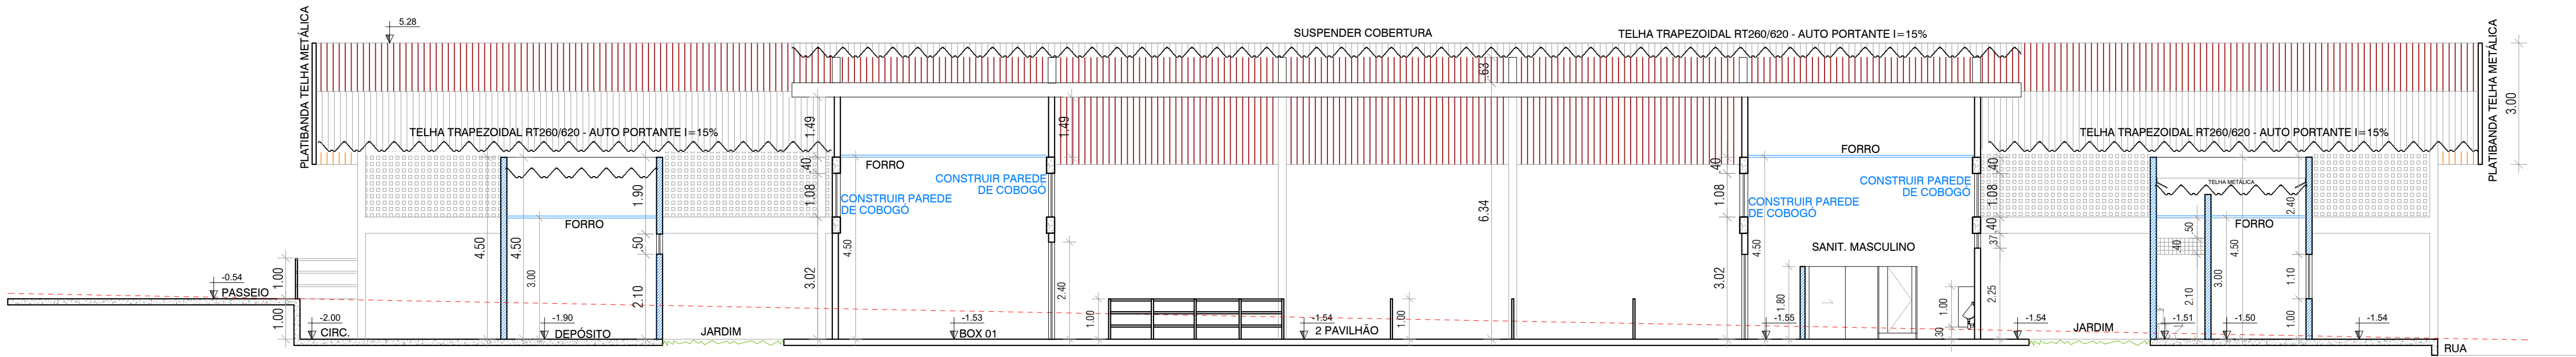


CORTE EE
ESCALA : 1/125

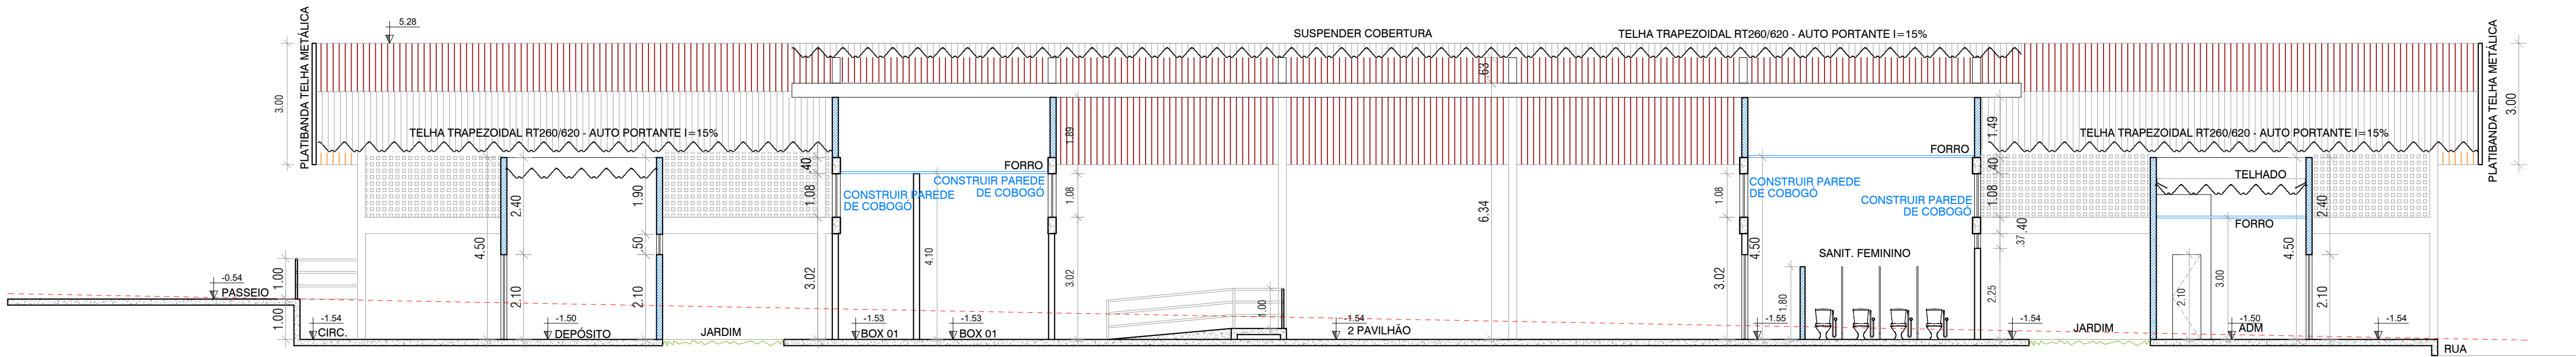

CORTE FF
ESCALA : 1/125

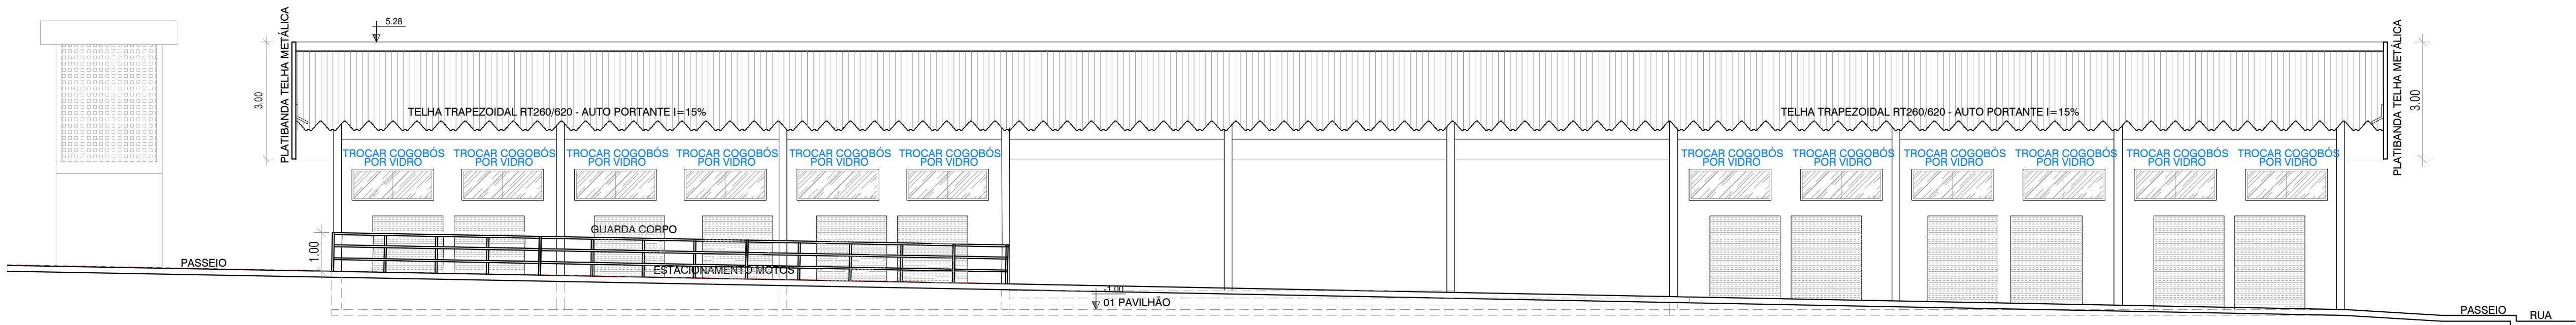

CORTE GG
ESCALA : 1/125

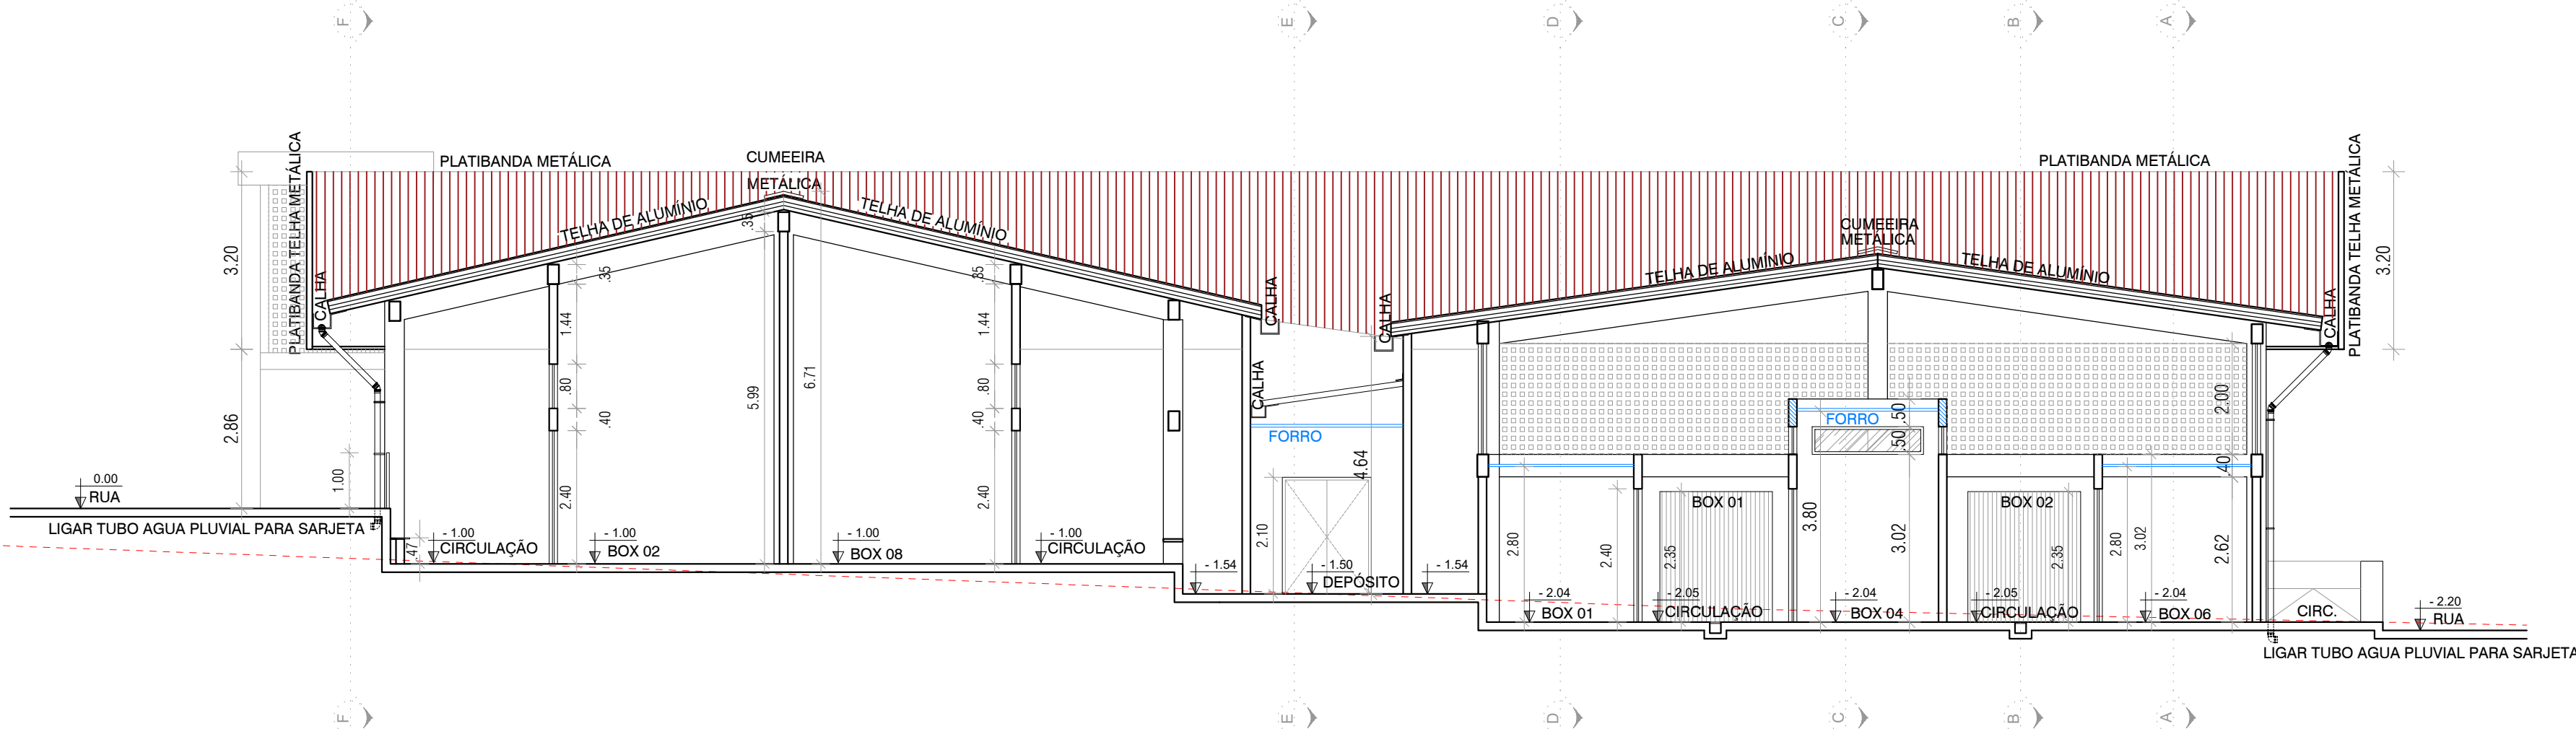


CORTE HH
ESCALA : 1/125




CONSTRUART
ARQUITETURA CONTEMPORÂNEA


REFORMA DO MERCADO MUNICIPAL DO ANGICO				ESCALA	1/100
CONTEÚDO	CORTES EE, FF, GG, HH			DATA	JAN 2024
PROPRIETÁRIO	PREFEITURA MUNICIPAL DE MAIRI			REVISÃO	
ENDEREÇO	DISTRITO DO ANGICO - MAIRI/BA				
CONFIRMAR MEDIDAS NO LOCAL E EM CASO DE DÚVIDAS CONSULTAR A ARQUITETA ANTES DA EXECUÇÃO					
..... SILVANA MESSIAS DE FIGUEIREDO FERRERA CREA 27404/O e-mail: messiasferrera@yahoo.com.br					

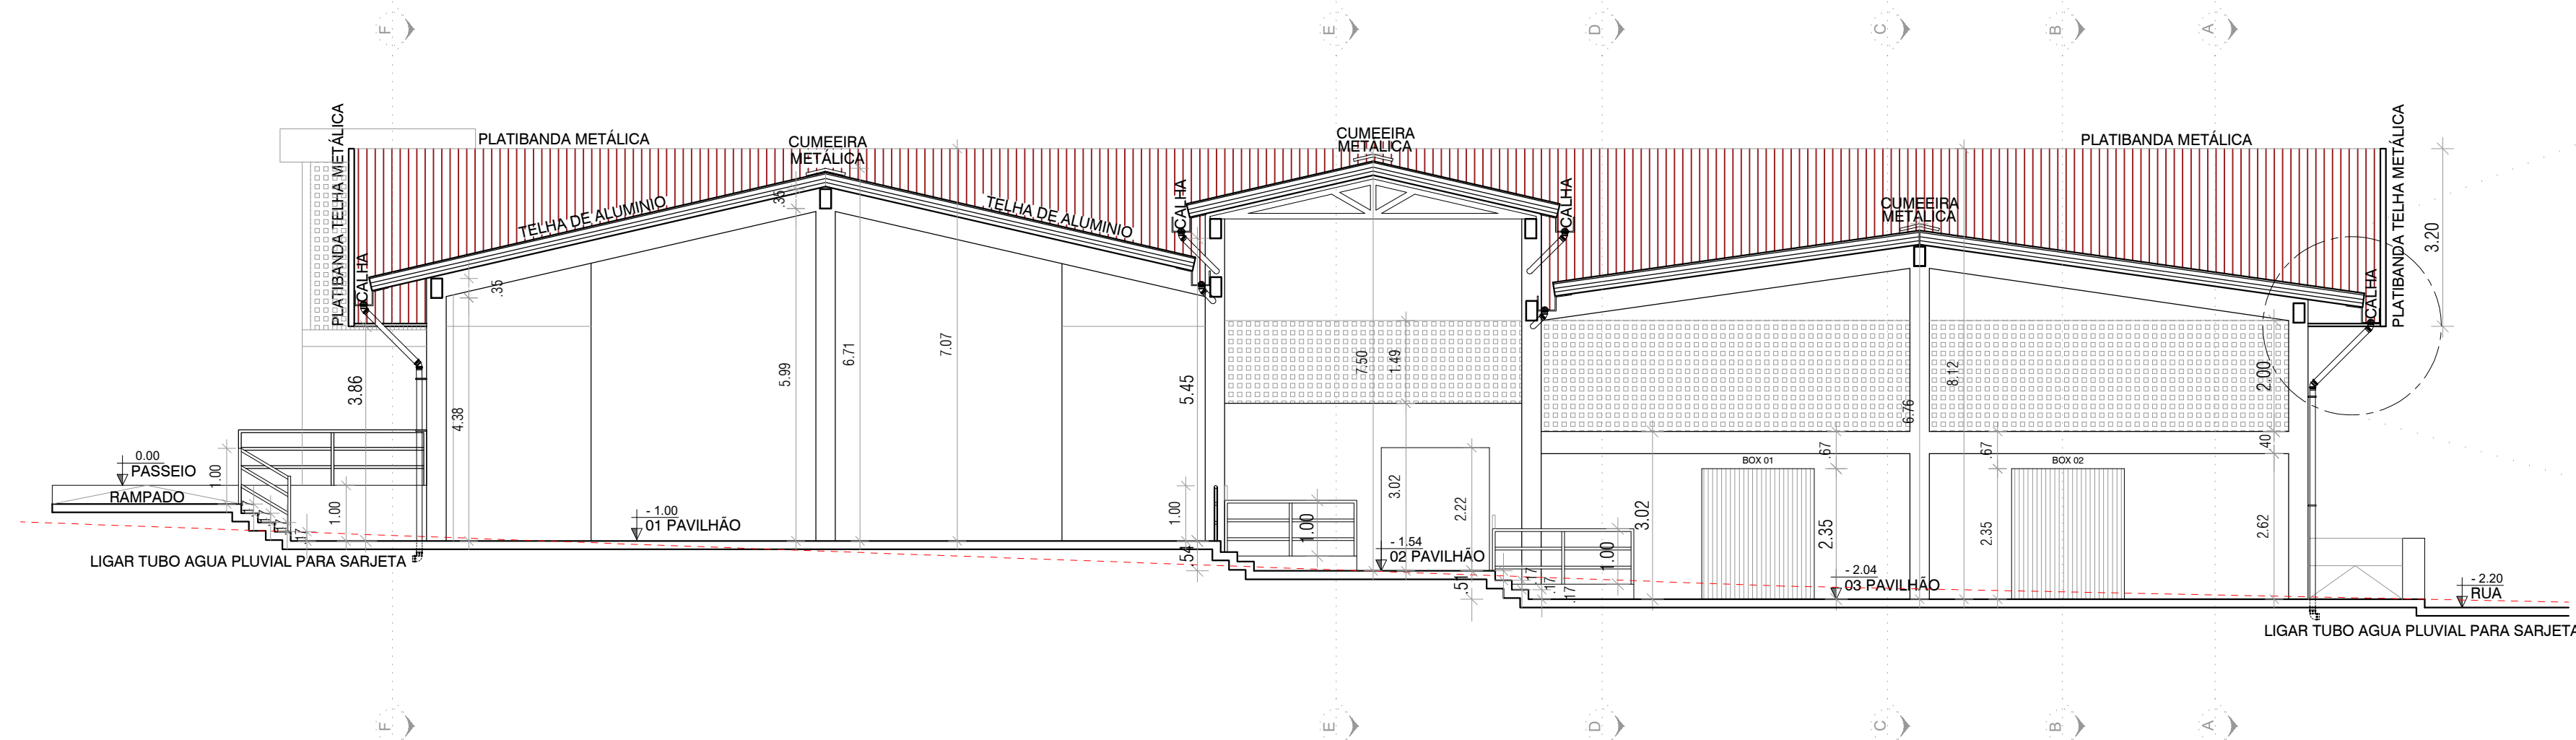

CORTE II
ESCALA : 1/125

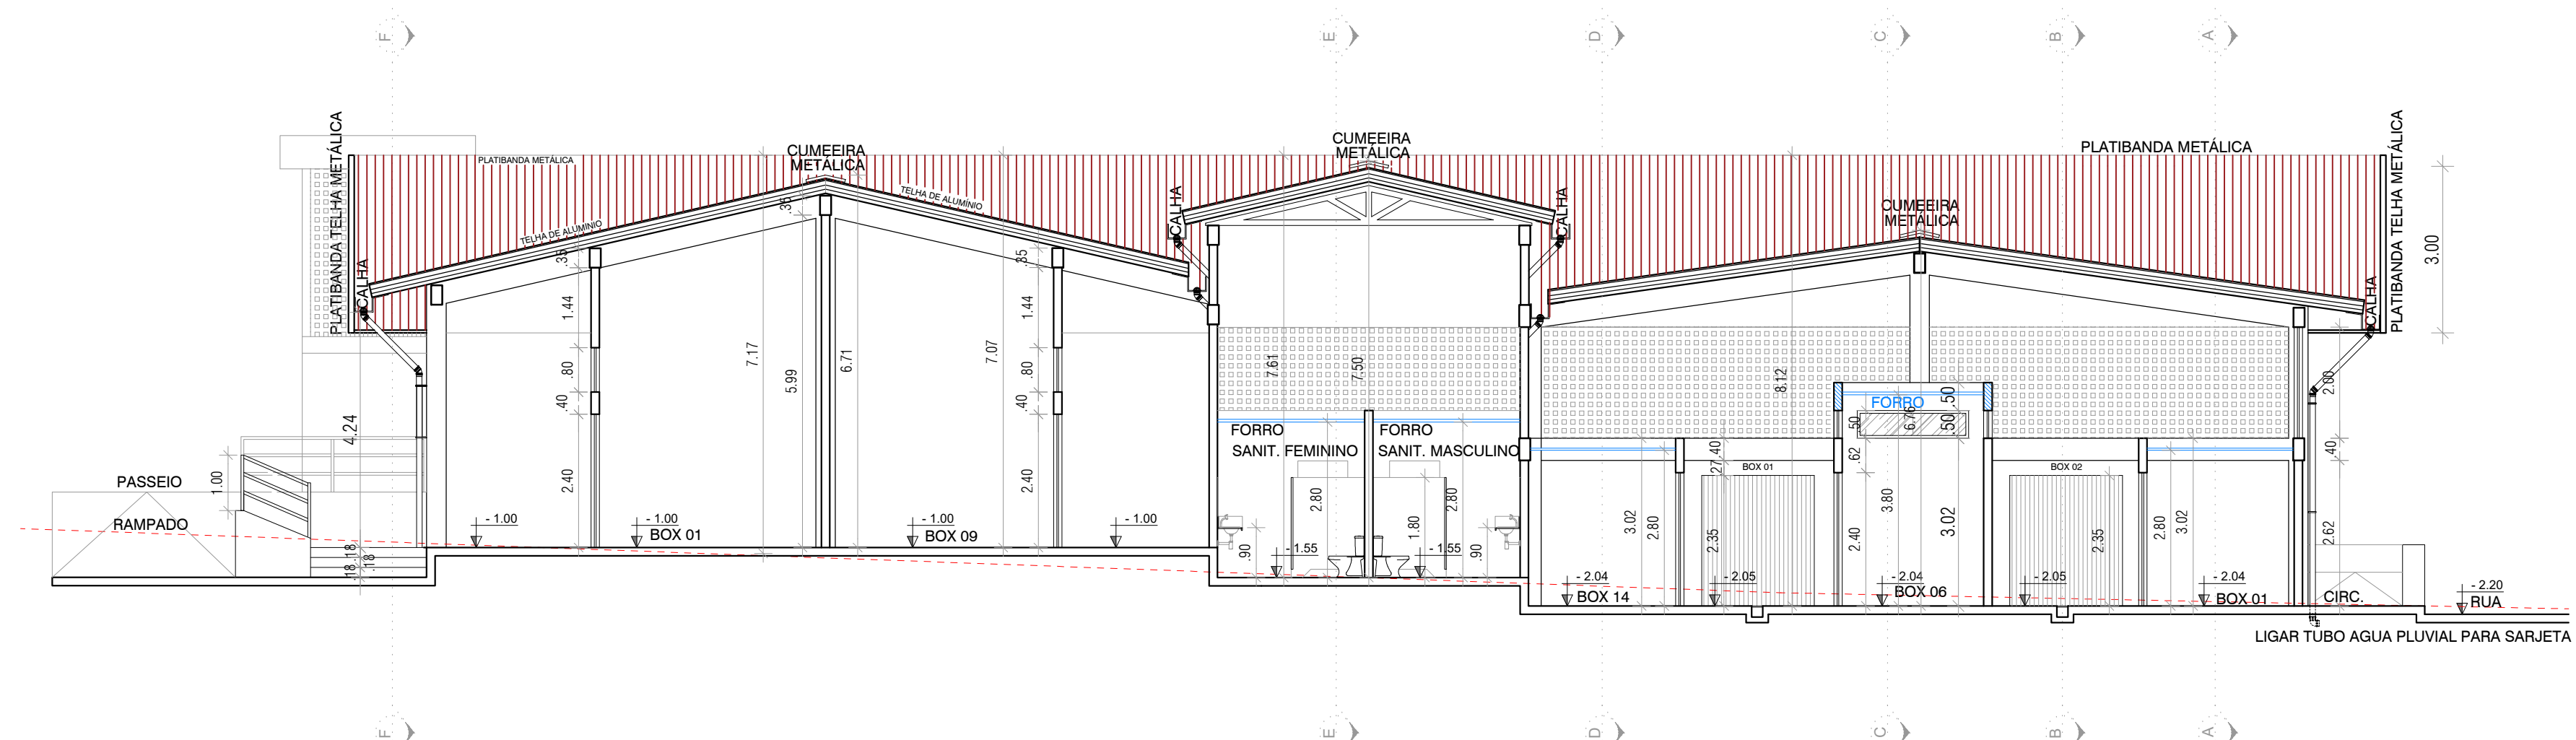

CORTE JJ
ESCALA : 1/125

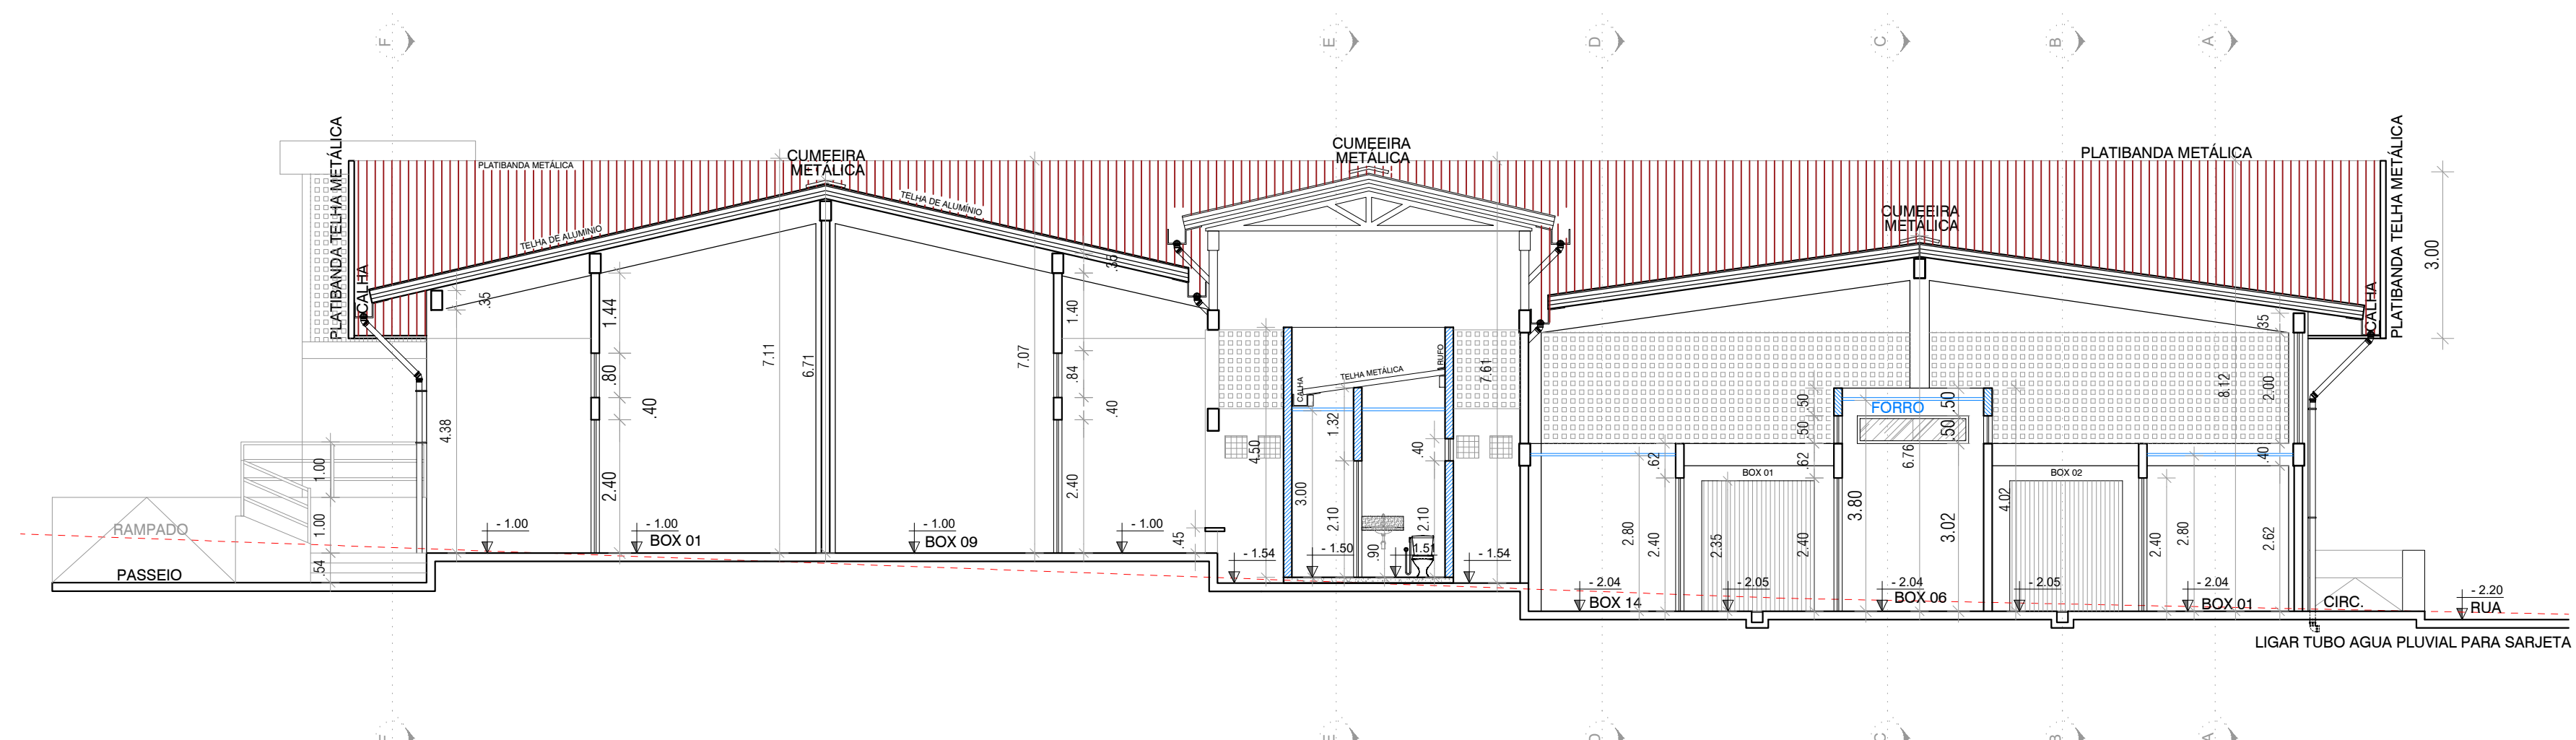

CORTE LL
ESCALA : 1/125




CONSTRUART
ARQUITETURA CONTEMPORÂNEA


REFORMA DO MERCADO MUNICIPAL DO ANGICO

CONTEÚDO	CORTES II, JJ, LL	ESCALA	1/100
PROPRIETÁRIO	PREFEITURA MUNICIPAL DE MAIRI	DATA	JAN 2024
ENDEREÇO	DISTRITO DO ANGICO - MAIRI/BA	REVISÃO	
CONFERIR MEDIDAS NO LOCAL E EM CASO DE DÚVIDAS CONSULTAR A ARQUITETA ANTES DA EXECUÇÃO			


SILVANA MESSIAS DE FIGUEIREDO FERRERA CREA 27404/D e-mail: messiasferrera@yahoo.com.br

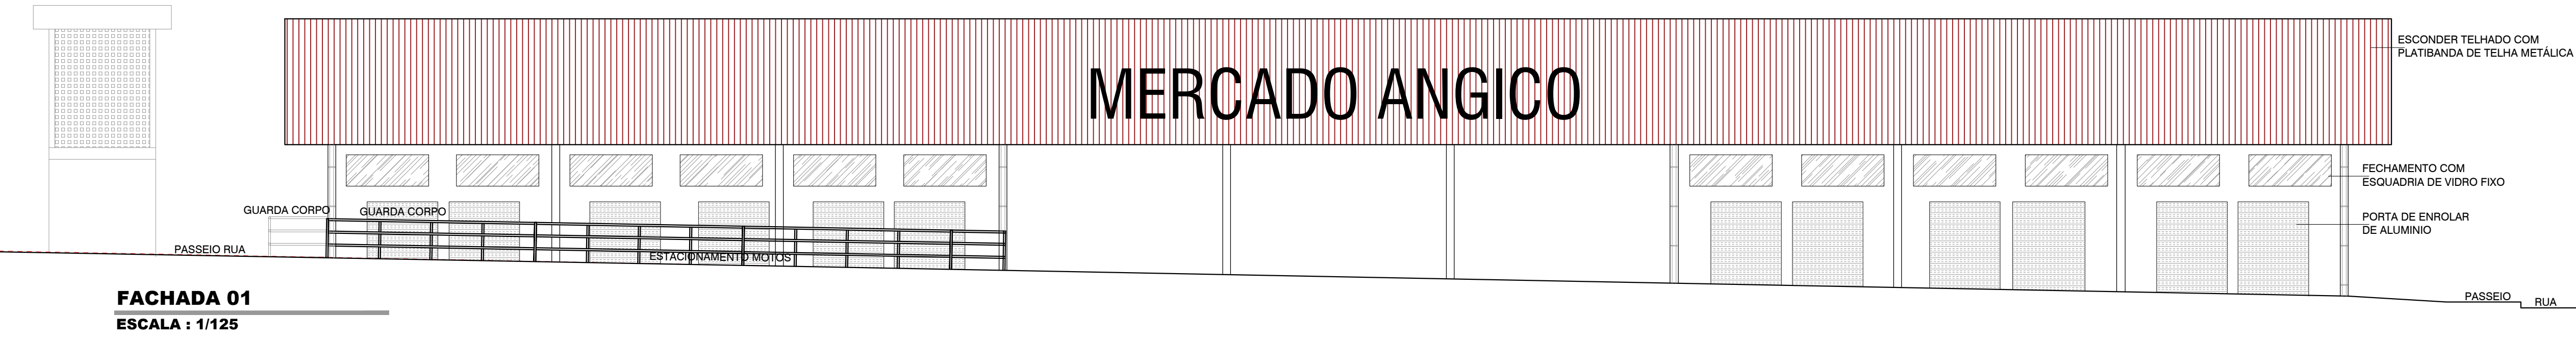


FACHADA 01
ESCALA : 1/125

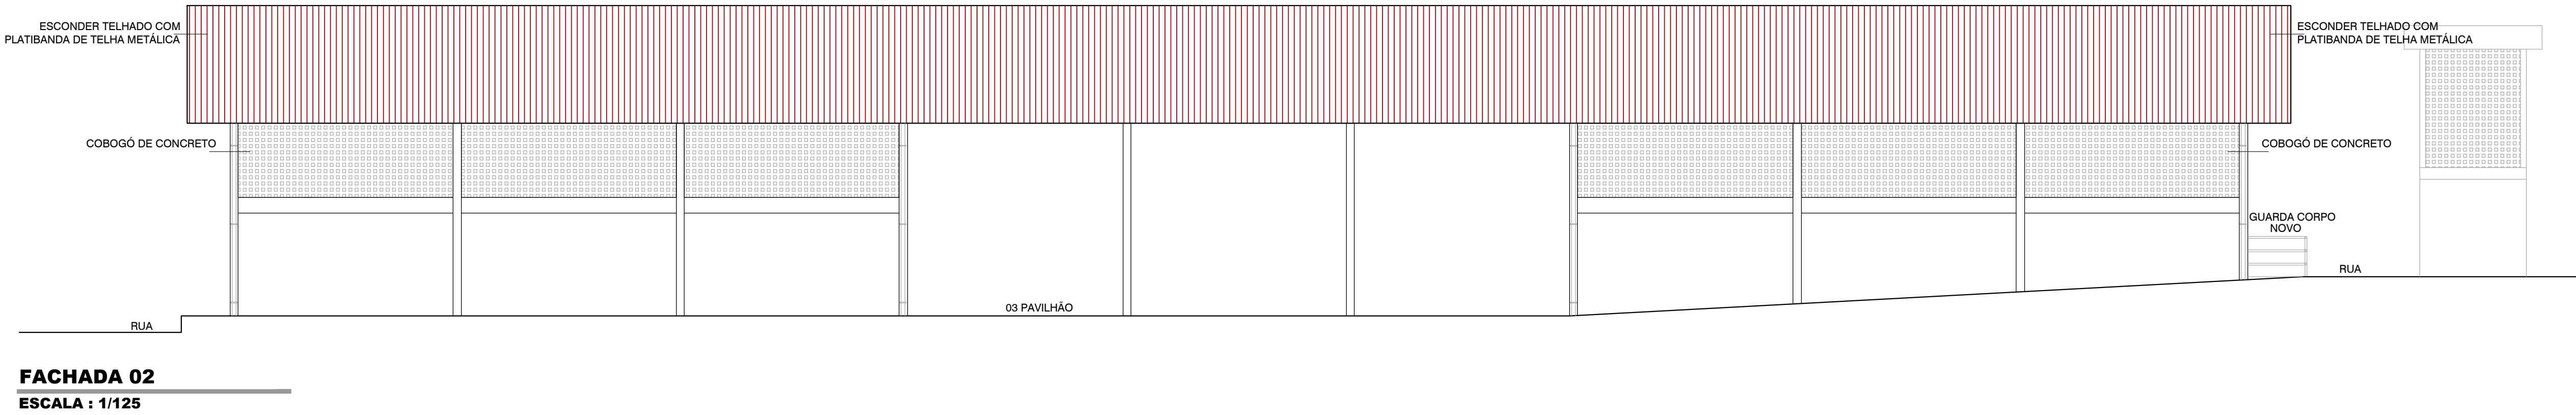

FACHADA 02
ESCALA : 1/125

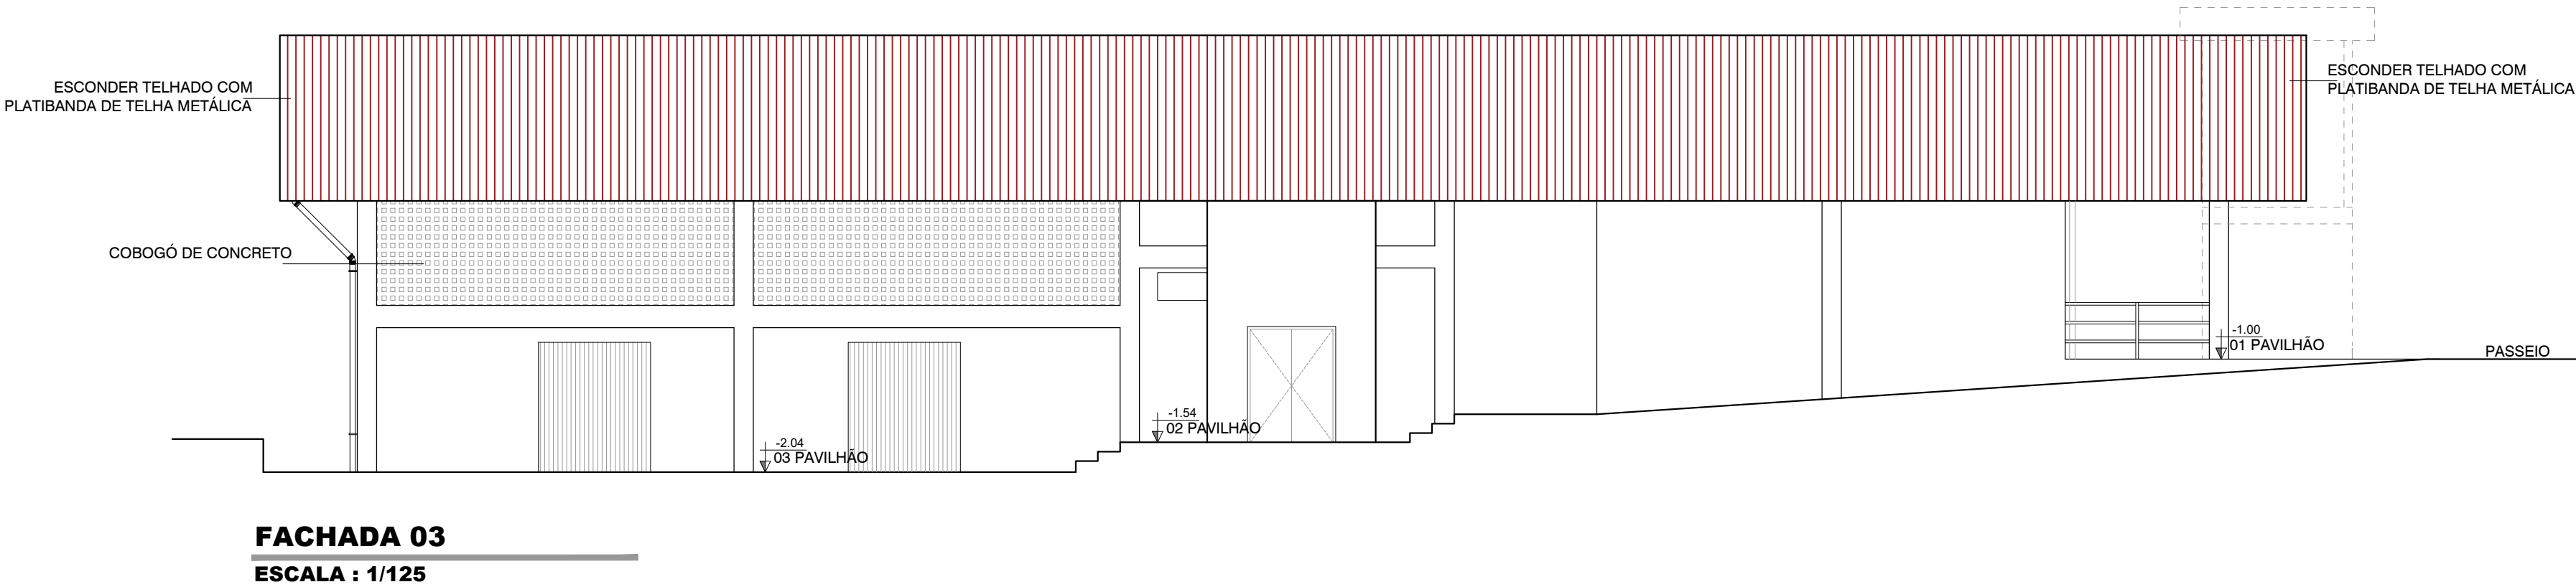

FACHADA 03
ESCALA : 1/125

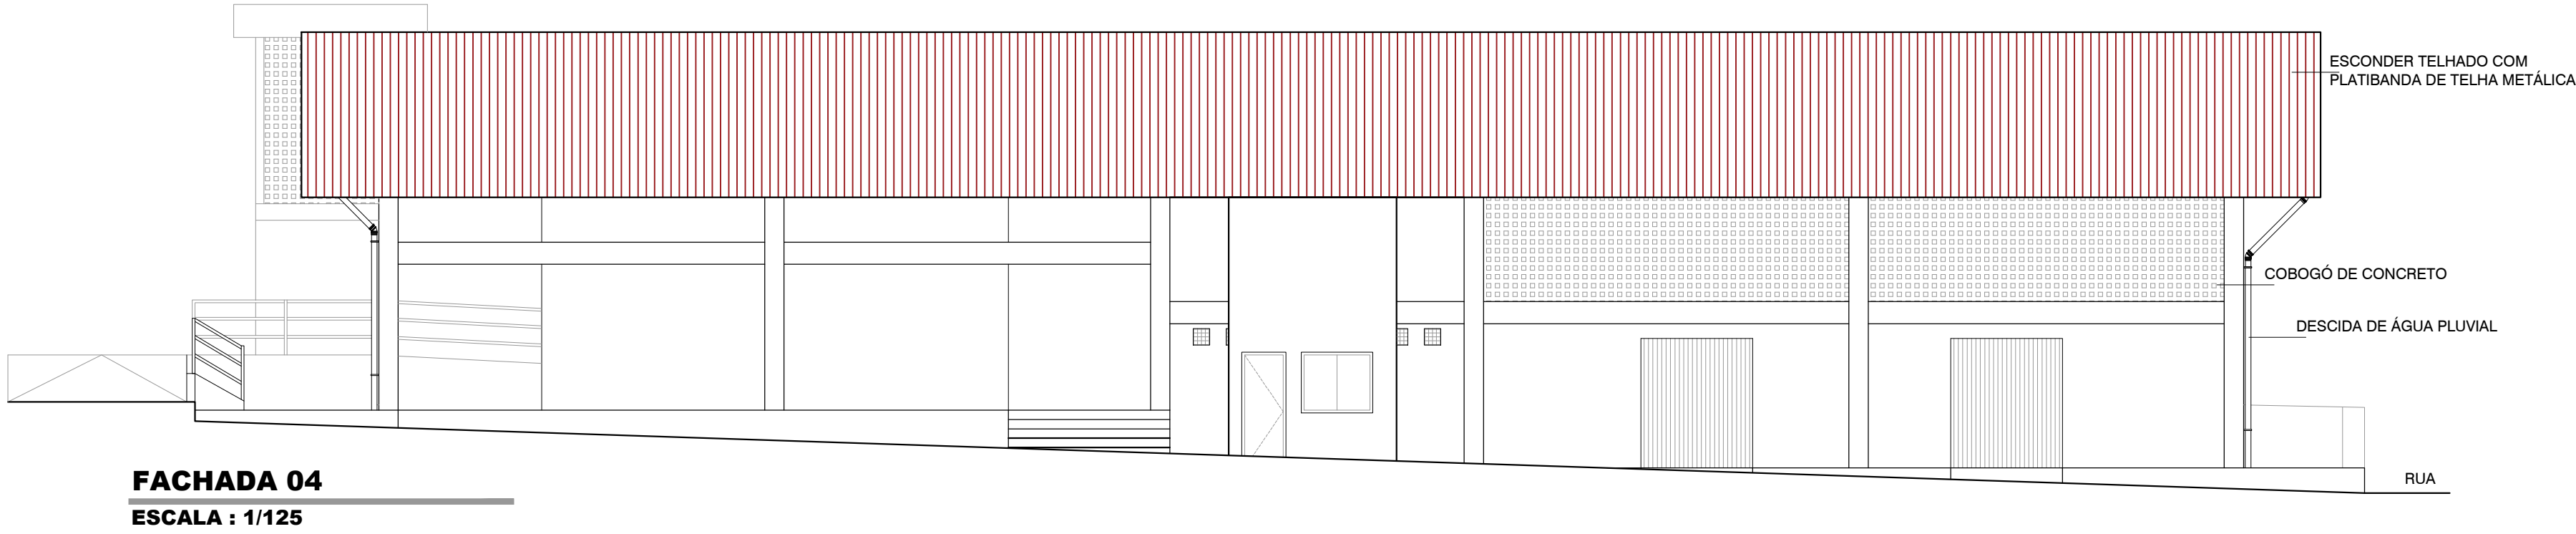


FACHADA 04
ESCALA : 1/125



CONSTRUART
ARQUITETURA CONTEMPORÂNEA


12

CONTEÚDO	FACHADAS	ESCALA	1/100
PROPRIETÁRIO	PREFEITURA MUNICIPAL DE MAIRI	DATA	JAN 2024
ENDEREÇO	DISTRITO DO ANGICO - MAIRI/BA	REVISÃO	
CONFERIR MEDIDAS NO LOCAL E EM CASO DE DÚVIDAS CONSULTAR A ARQUITETA ANTES DA EXECUÇÃO			
SILVANA MESSIAS DE FIGUEIREDO FERREIRA CREA 27404/D e-mail: messiasferreira@yahoo.com.br			

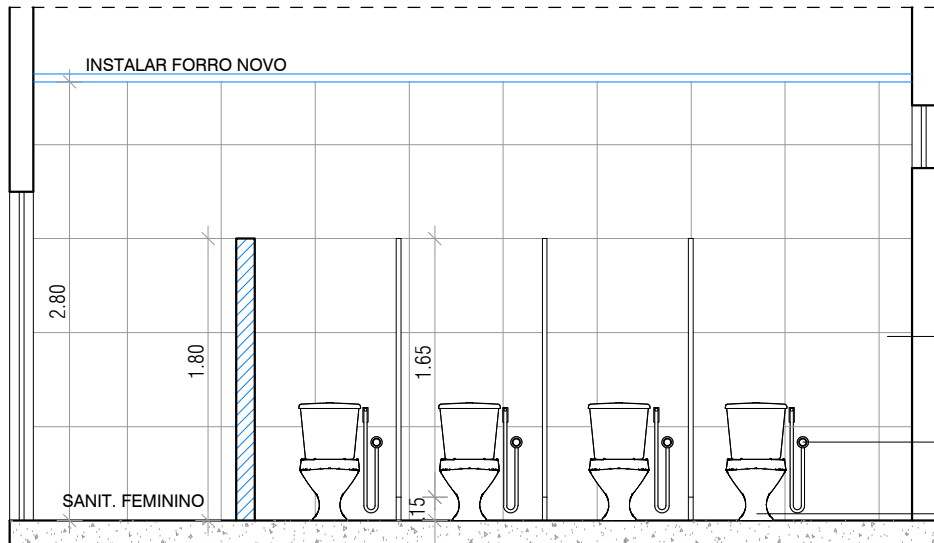


CORTE AA

ESCALA : 1/50

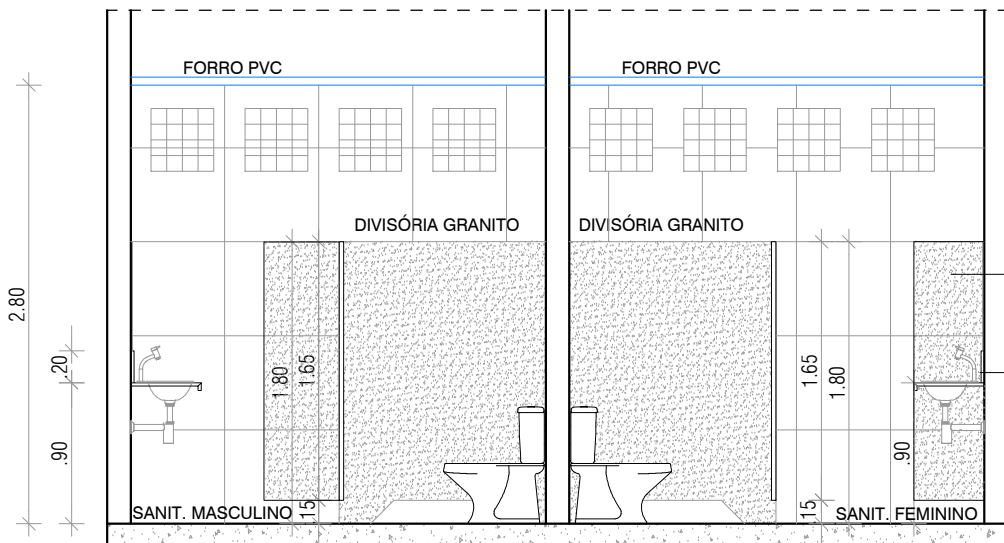


CORTE BB

ESCALA : 1/50

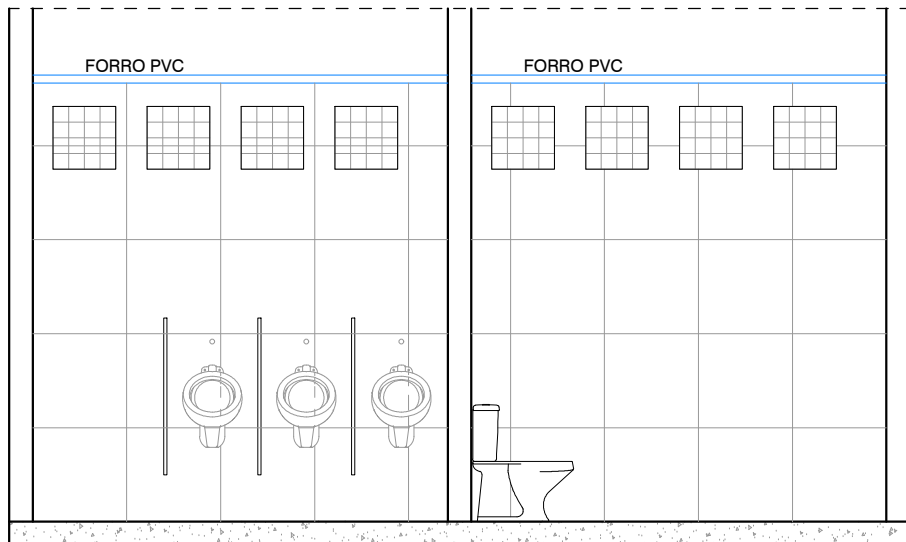

CORTE CC

ESCALA : 1/50

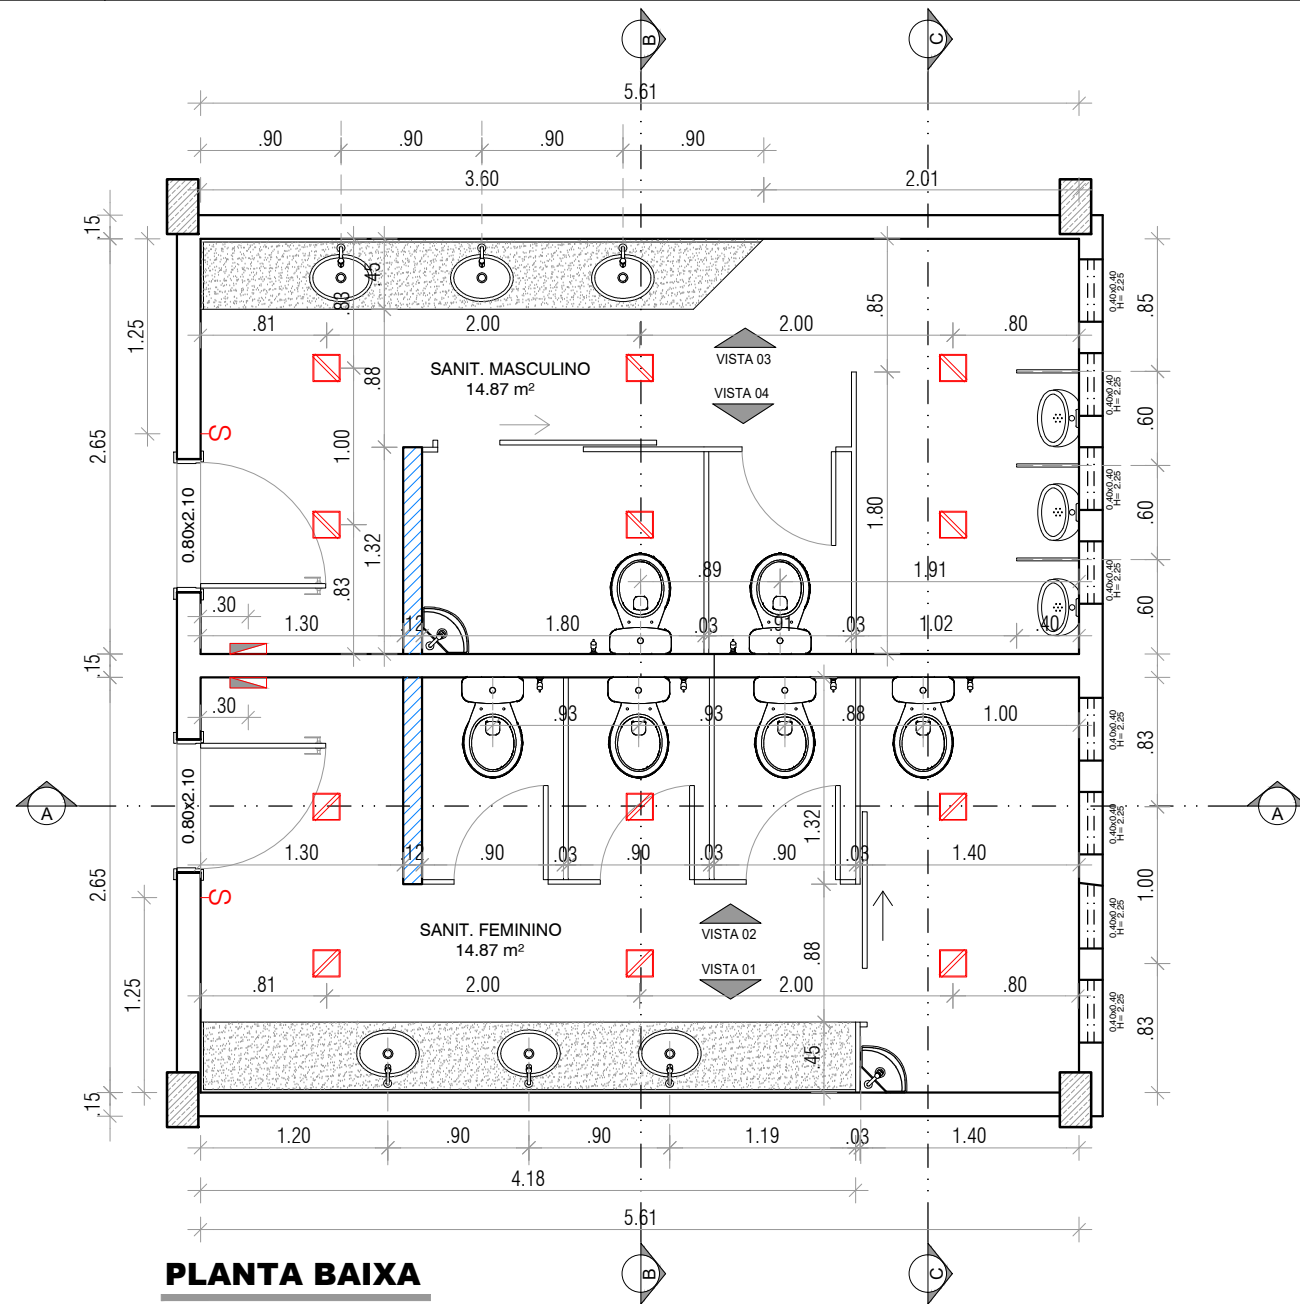

PLANTA BAIXA

ESCALA : 1/50

LEGENDA:

- CONSTRUIR ALVENARIA
- DEMOLIR
- MANTER

Silvana Messias Ferreira
ARQUITETA E URBANISTA
CAU - A 22523-1

SÍMBOLO	DESCRIÇÃO
	INTERRUPTOR SIMPLES - H=110cm
	QUADRO DE ENERGIA - H=160cm
	LUMINÁRIA DE SOBREPOR



CONSTRUART

ARQUITETURA CONTEMPORÂNEA

REFORMA DO MERCADO MUNICIPAL DO ANGICO

CONTEÚDO DETALHAMENTO SANITÁRIOS

PROPRIETÁRIO PREFEITURA MUNICIPAL DE MAIRI

ENDEREÇO DISTRITO DO ANGICO - MAIRI/BA


CONFERIR MEDIDAS NO LOCAL E EM CASO DE DÚVIDAS CONSULTAR A ARQUITETA ANTES DA EXECUÇÃO

ESCALA 1/50


DATA JAN/2024

REVISÃO


SILVANA MESSIAS DE FIGUEIREDO FERREIRA CREA 27404/D e-mail: messiasferreira@yahoo.com.br

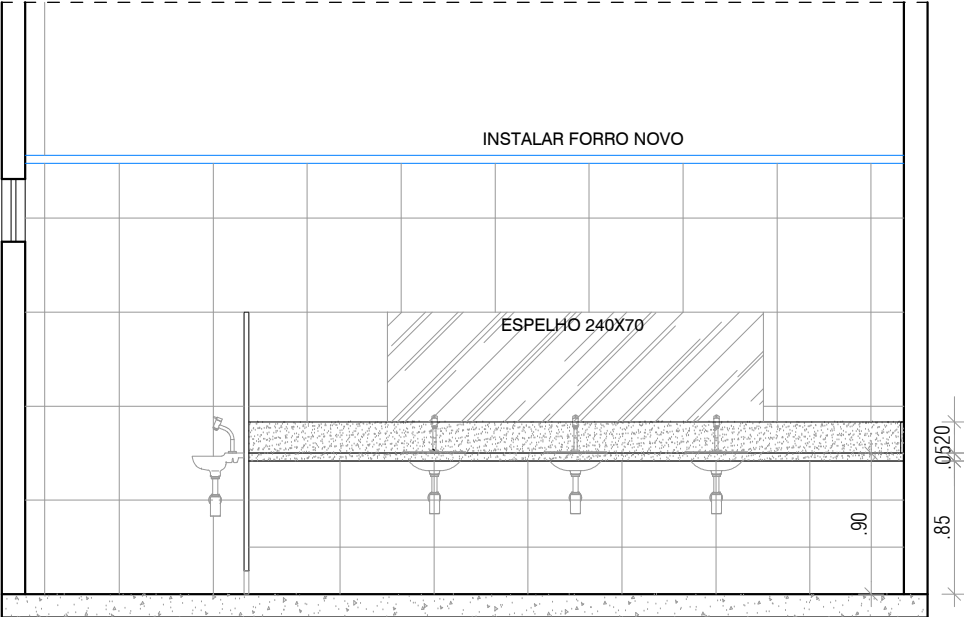


VISTA 01
ESCALA : 1/50

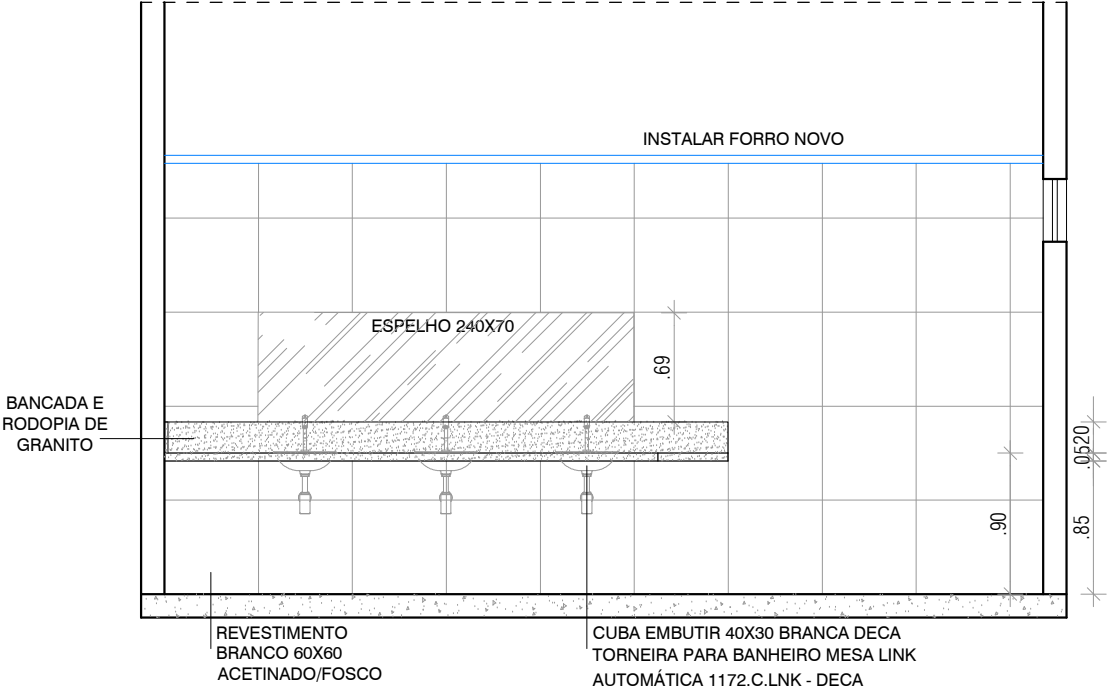

VISTA 03
ESCALA : 1/50

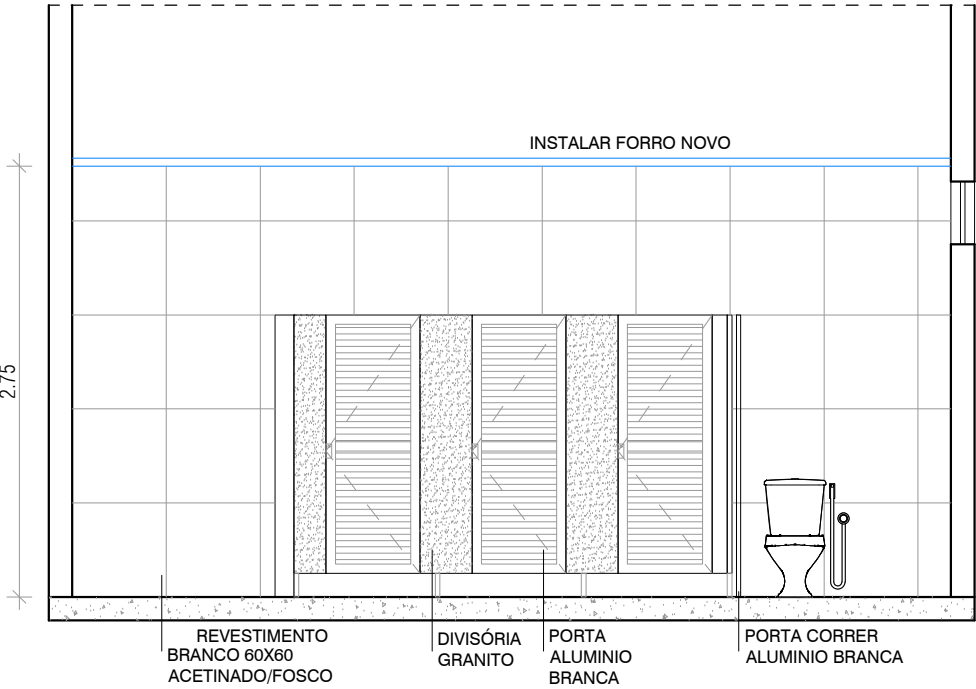

VISTA 02
ESCALA : 1/50

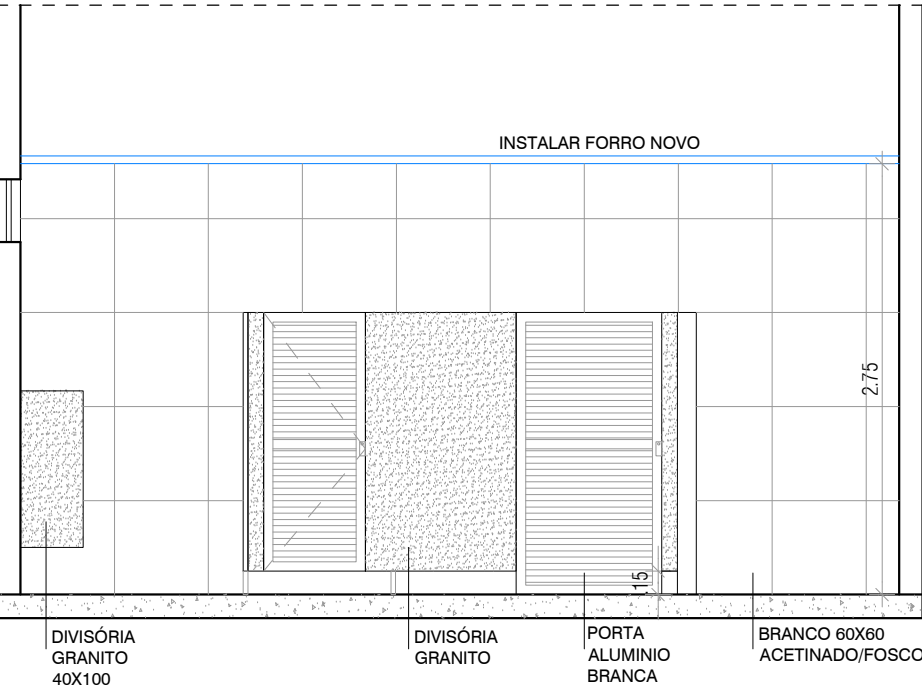

VISTA 04
ESCALA : 1/50


Silvana Messias Ferreira
ARQUITETA E URBANISTA
CAU - A 22523-1




CONSTRUART
ARQUITETURA CONTEMPORÂNEA

REFORMA DO MERCADO MUNICIPAL DO ANGICO


CONTEÚDO	DETALHAMENTO SANITÁRIOS	ESCALA	1/50
PROPRIETÁRIO	PREFEITURA MUNICIPAL DE MAIRI	DATA	JAN/2024
ENDEREÇO	DISTRITO DO ANGICO - MAIRI/BA	REVISÃO	
CONFERIR MEDIDAS NO LOCAL E EM CASO DE DÚVIDAS CONSULTAR A ARQUITETA ANTES DA EXECUÇÃO			

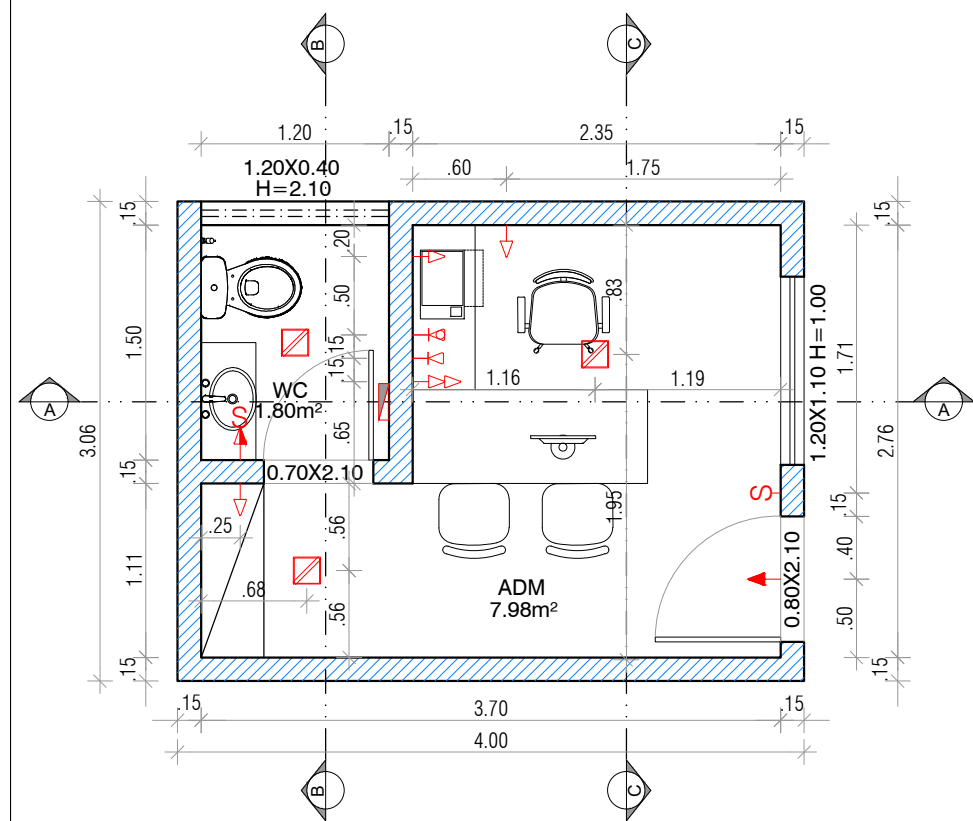


PLANTA BAIXA
ESCALA : 1/50

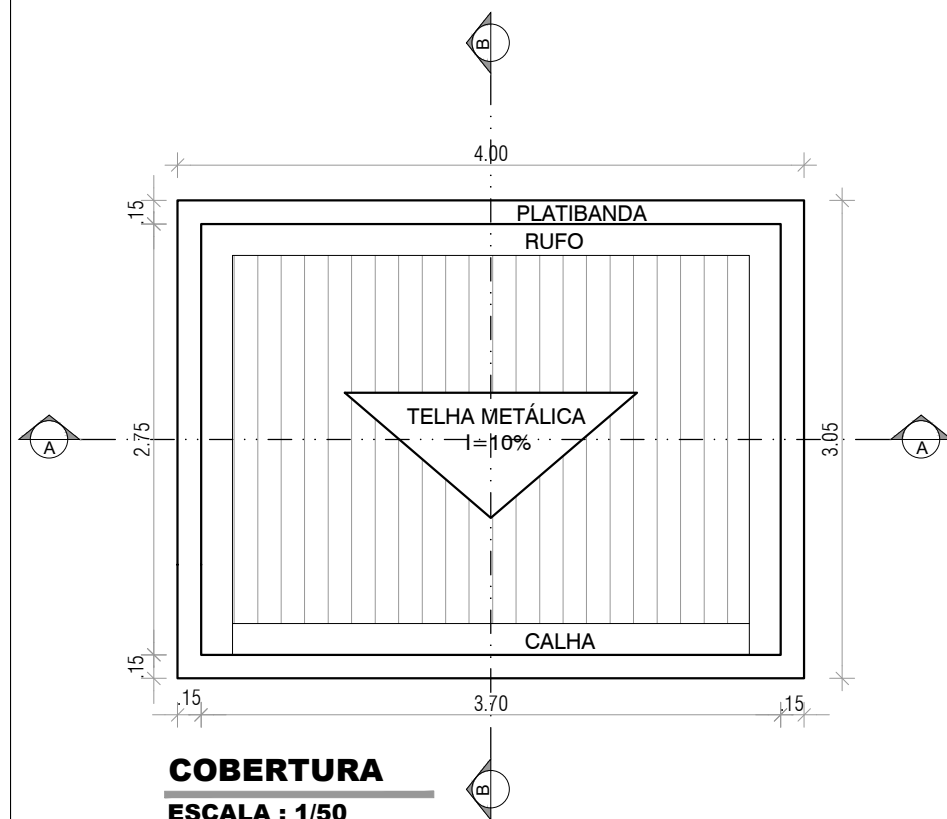


COBERTURA
ESCALA : 1/50

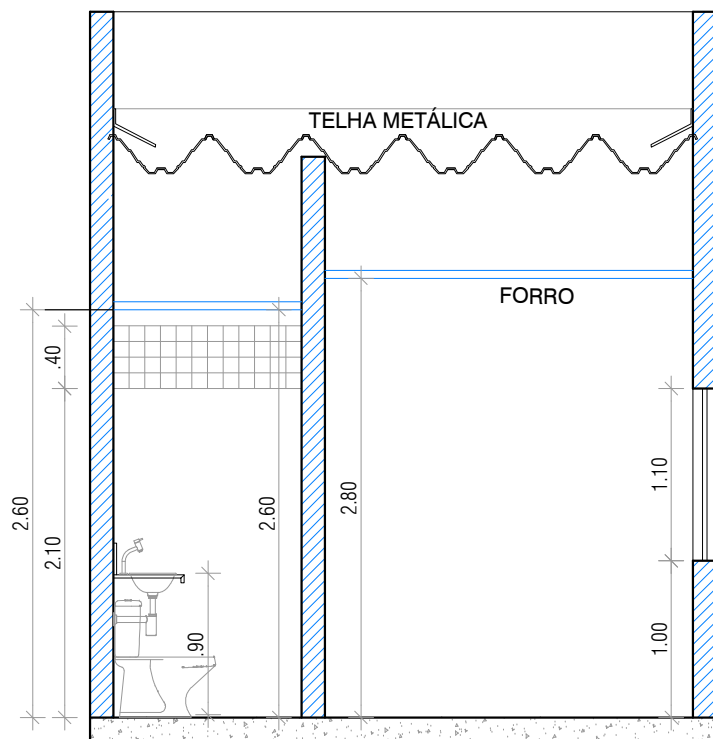

CORTE AA
ESCALA : 1/50

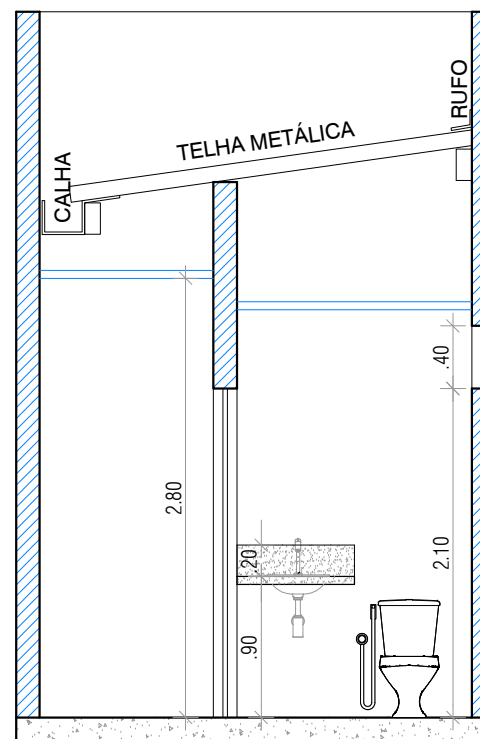

CORTE BB
ESCALA : 1/50

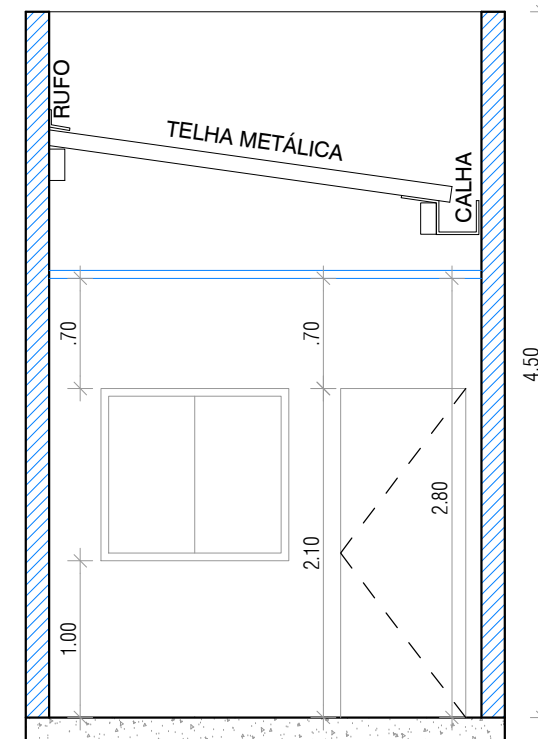

CORTE CC
ESCALA : 1/50

LEGENDA:

- CONSTRUIR ALVENARIA
DEMOLIR
MANTER

Silvana Messias Ferreira
Silvana Messias Ferreira
ARQUITETA E URBANISTA
CAU - 2 22523-1





SÍMBOLO	DESCRIÇÃO
	INTERRUPTOR SIMPLES - H=120cm
	INTERRUPTOR + TOMADA - H=120cm
	TOMADA BAIXA SIMPLES - H= 30cm
	TOMADA DUPLABAIXA - H= 30cm
	TOMADA ALTA - H=230cm
	TELEFONE/INTERNET - H =30cm
	INTERFONE - H=30cm
	QUADRO DE ENERGIA - H=160cm
	LUMINÁRIA DE SOBREPOR



CONSTRUART
ARQUITETURA CONTEMPORÂNEA

REFORMA DO MERCADO MUNICIPAL DO ANGICO

CONTEÚDO	DETALHAMENTO ADMINISTRACAO	ESCALA	1/50
PROPRIETÁRIO	PREFEITURA MUNICIPAL DE MAIRI	DATA	JAN/2024
ENDEREÇO	DISTRITO DO ANGICO - MAIRI/BA	REVISÃO	
CONFERIR MEDIDAS NO LOCAL E EM CASO DE DÚVIDAS CONSULTAR A ARQUITETA ANTES DA EXECUÇÃO			

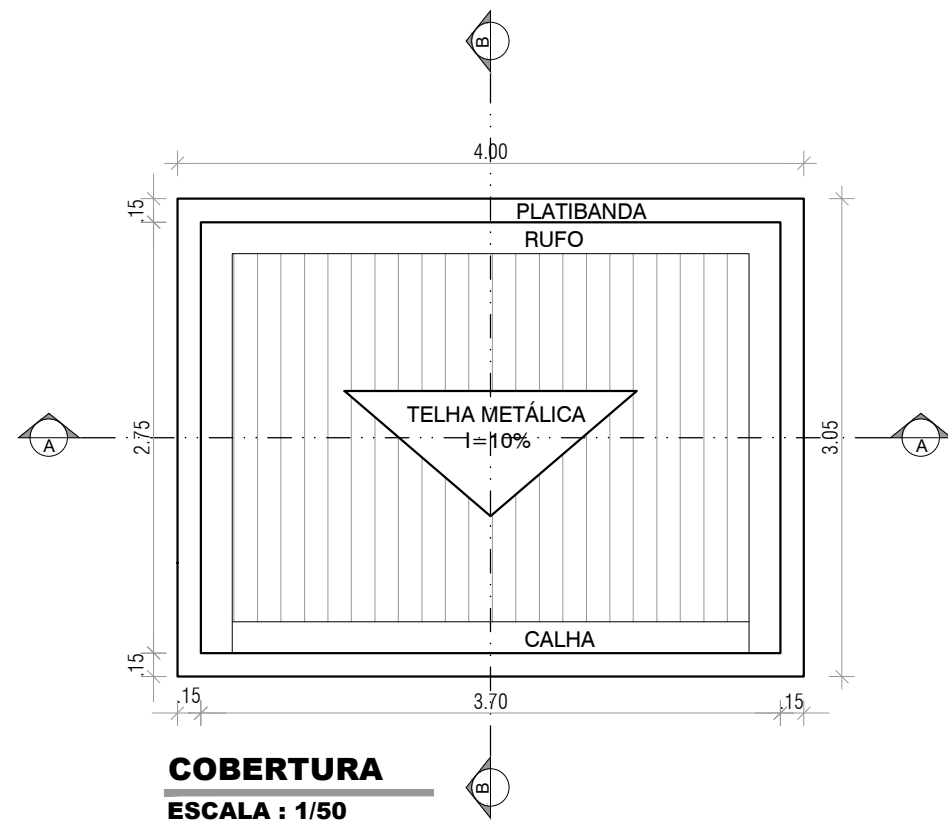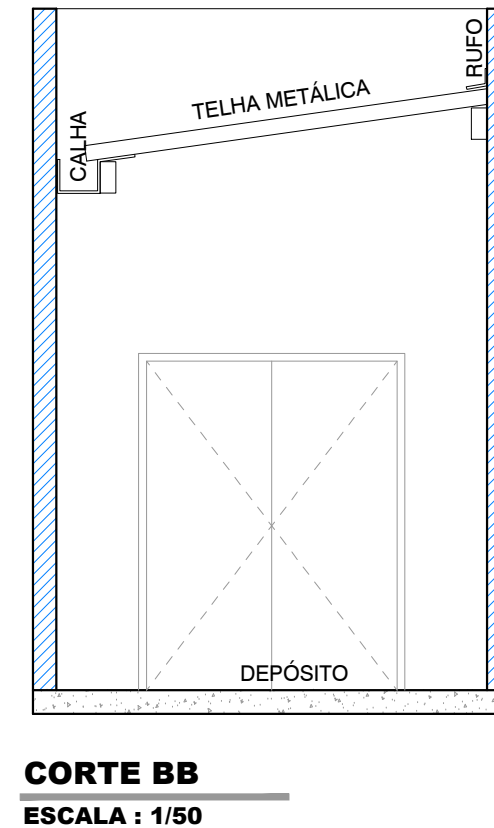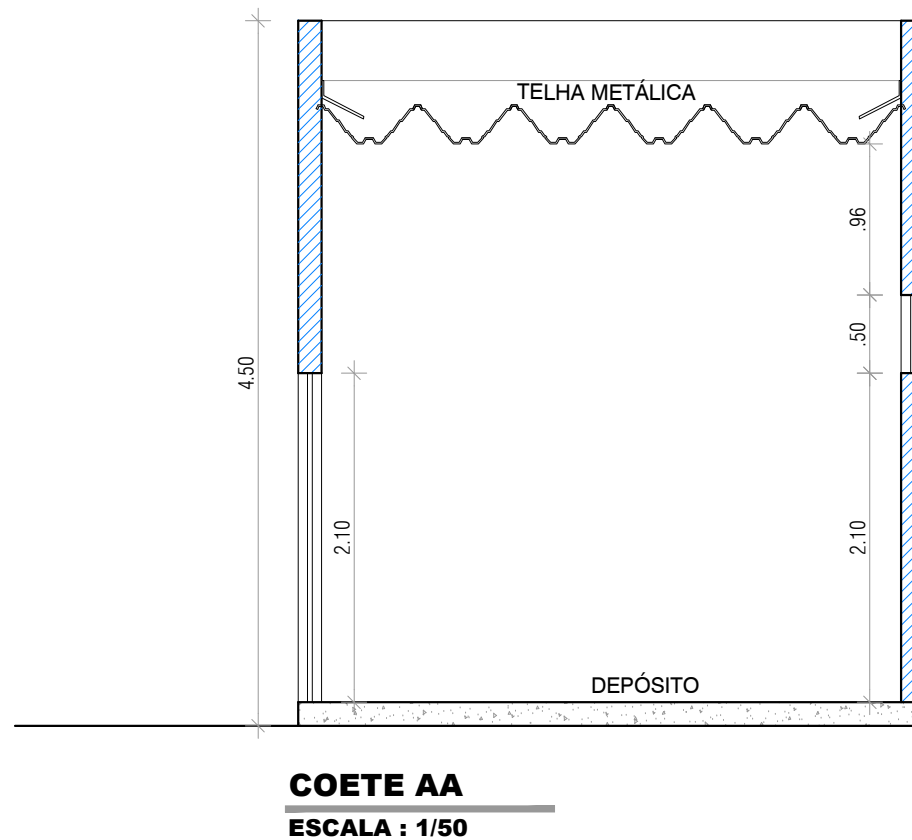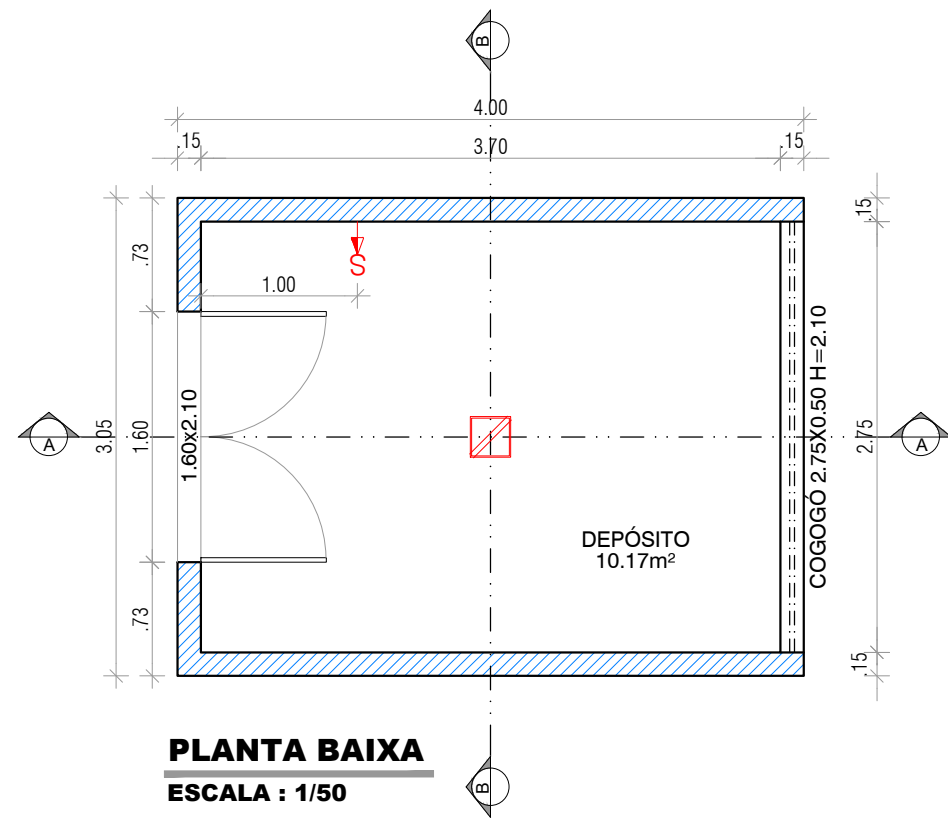

LEGENDA:

- CONSTRUIR ALVENARIA
- DEMOLIR
- MANTER

Silvana Messias Ferreira
ARQUITETA E URBANISTA
CAU - 22523-1

SÍMBOLO	DESCRIÇÃO
INTERRUPTOR + TOMADA - H=120cm	
LUMINÁRIA DE SOBREPOR	




CONSTRUART
ARQUITETURA CONTEMPORÂNEA


REFORMA DO MERCADO MUNICIPAL DO ANGICO

CONTEÚDO	DETALHAMENTO DEPOSITO	ESCALA	1/50
PROPRIETÁRIO	PREFEITURA MUNICIPAL DE MAIRI	DATA	JAN/2024
ENDEREÇO	DISTRITO DO ANGICO - MAIRI/BA	REVISÃO	
CONFERIR MEDIDAS NO LOCAL E EM CASO DE DÚVIDAS CONSULTAR A ARQUITETA ANTES DA EXECUÇÃO			


SILVANA MESSIAS DE FIGUEIREDO FERREIRA CREA 27404/D e-mail: messiasferreira@yahoo.com.br

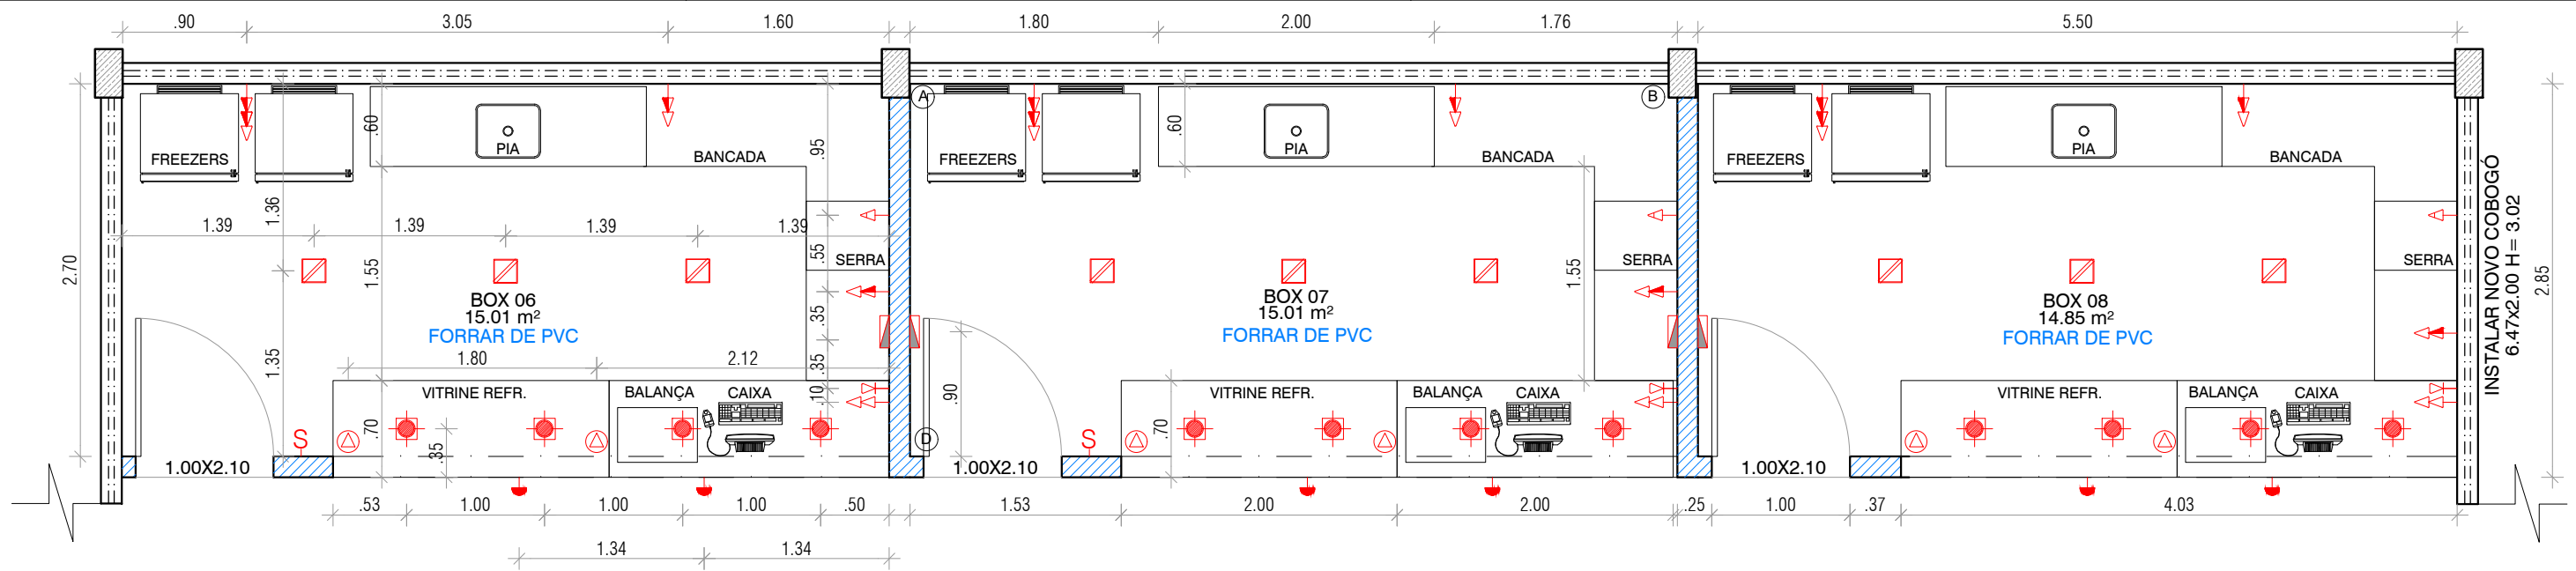

PLANTA BAIXA
ESCALA : 1/50

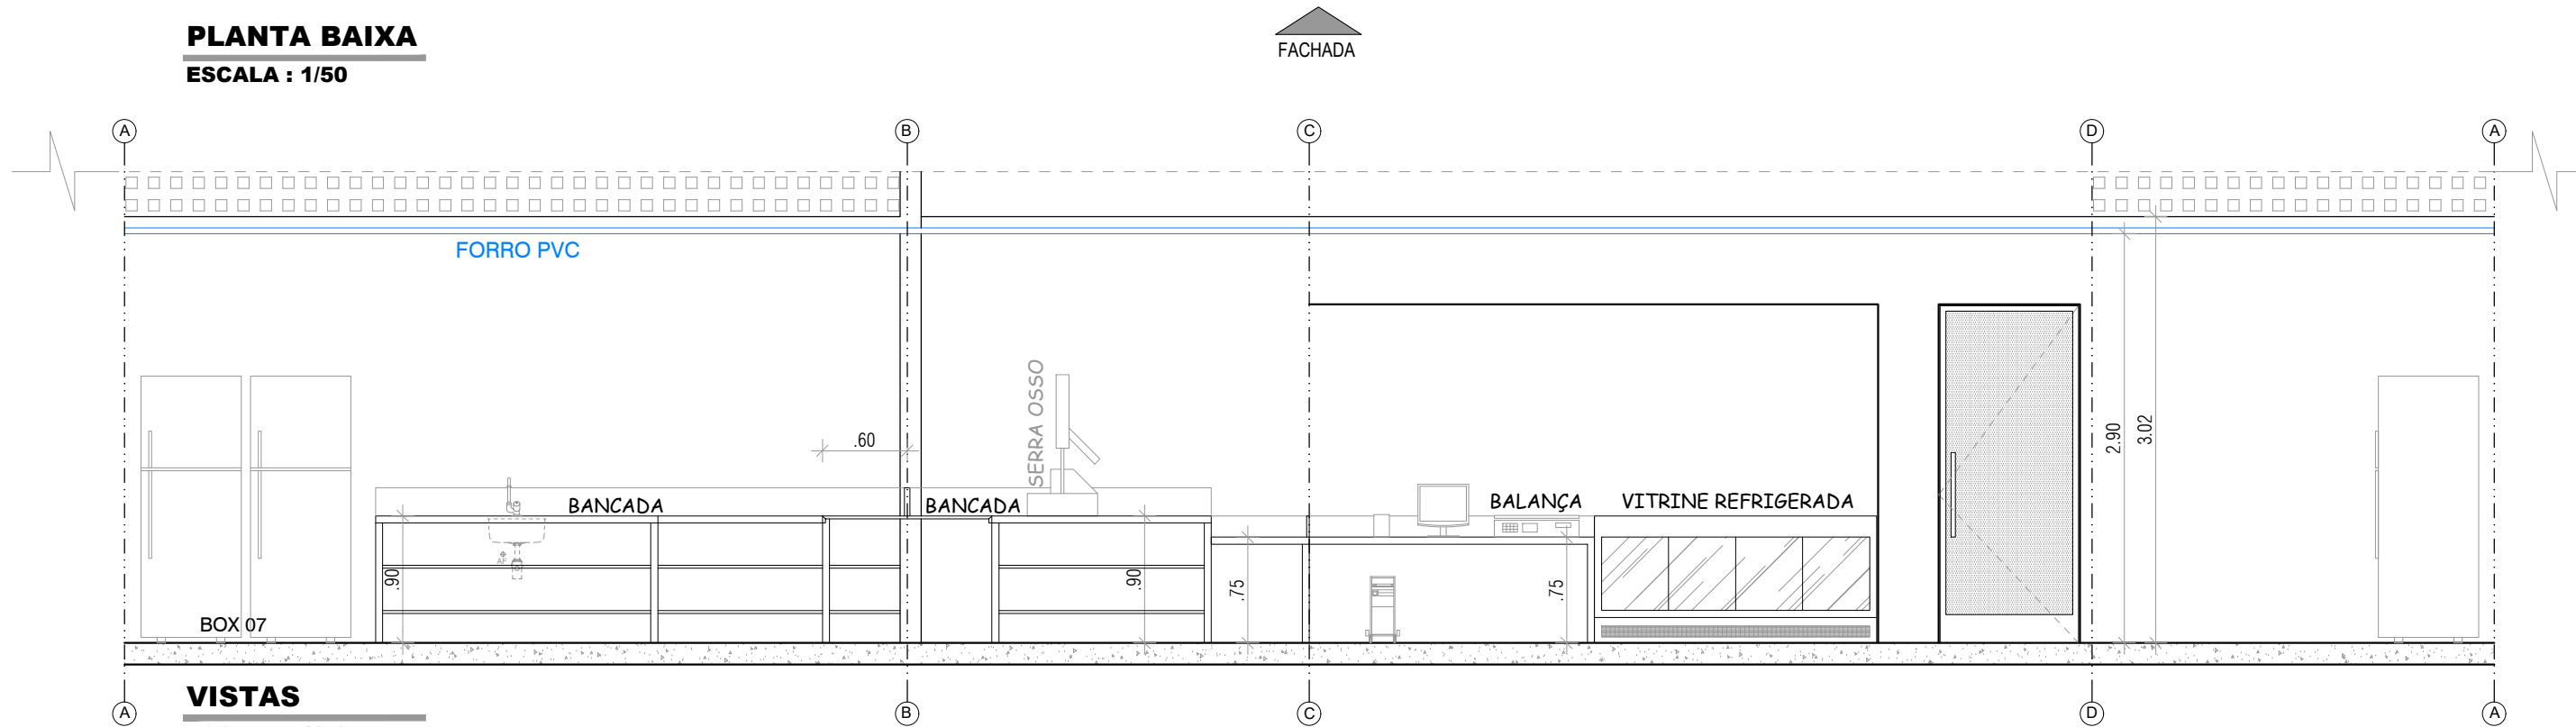

VISTAS
ESCALA : 1/50

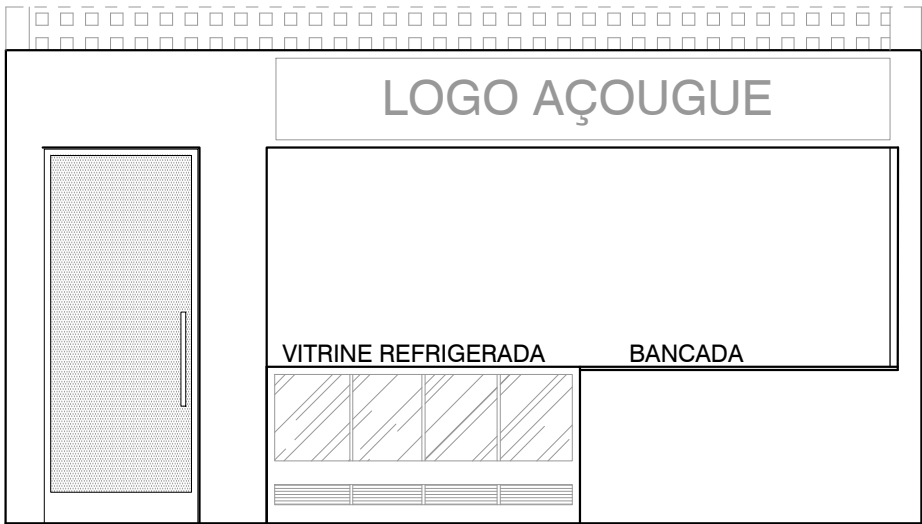

FACHADA
ESCALA : 1/50

SÍMBOLO	DESCRIÇÃO	SÍMBOLO	DESCRIÇÃO
	INTERRUPTOR SIMPLES - H=120cm		TELEFONE/INTERNET - H =30cm
	TOMADA BAIXA - H= 30cm		QUADRO DE ENERGIA - H=160cm
	TOMADA BAIXA 220V 20 AMP - H= 30cm		LUMINÁRIA P/LETREIRO H=250cm
	TOMADA DE PISO 220V 20 AMP		LUMINÁRIA DE SOBREPOR
	TOMADA MÉDIA - H=120cm		LUMINÁRIA DICROICA DIRECIONÁVEL


LEGENDA:	
	CONSTRUIR
	DEMOLIR
	MANTER



CONSTRUART
ARQUITETURA CONTEMPORÂNEA


REFORMA DO MERCADO MUNICIPAL DO ANGICO

CONTEÚDO	DETALHAMENTO 01 - BOXES AÇOUGUE	ESCALA	1/50
PROPRIETÁRIO	PREFEITURA MUNICIPAL DE MAIRI	DATA	JAN/2024
ENDEREÇO	DISTRITO DO ANGICO - MAIRI/BA	REVISÃO	
CONFERIR MEDIDAS NO LOCAL E EM CASO DE DÚVIDAS CONSULTAR A ARQUITETA ANTES DA EXECUÇÃO			

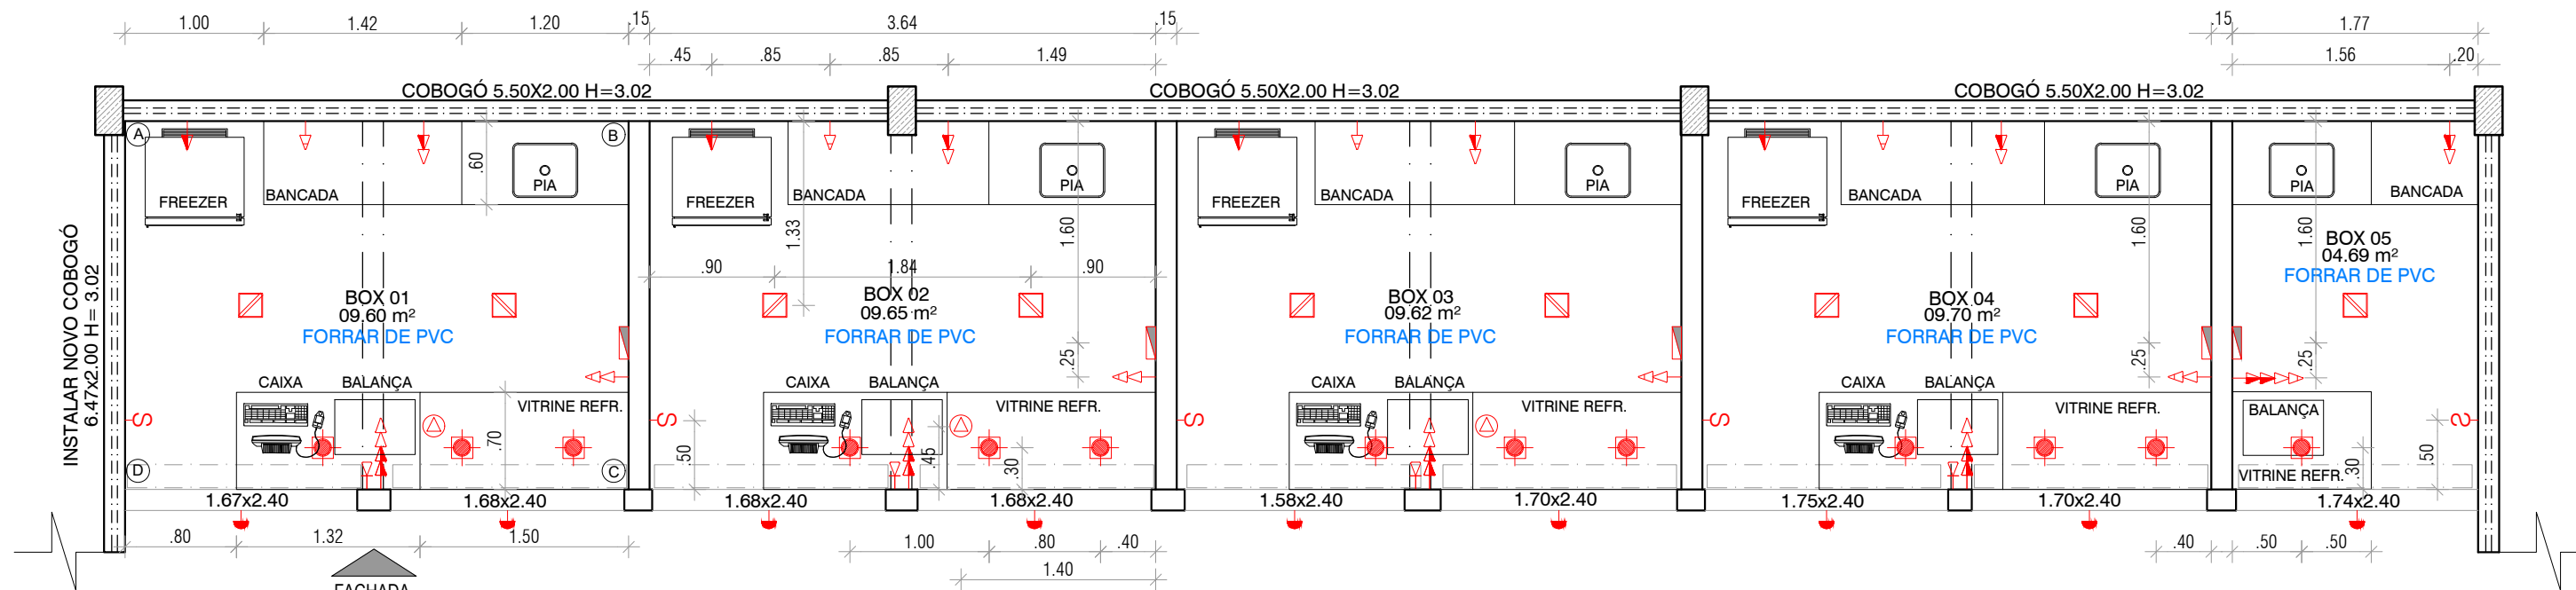


PLANTA BAIXA

ESCALA : 1/50

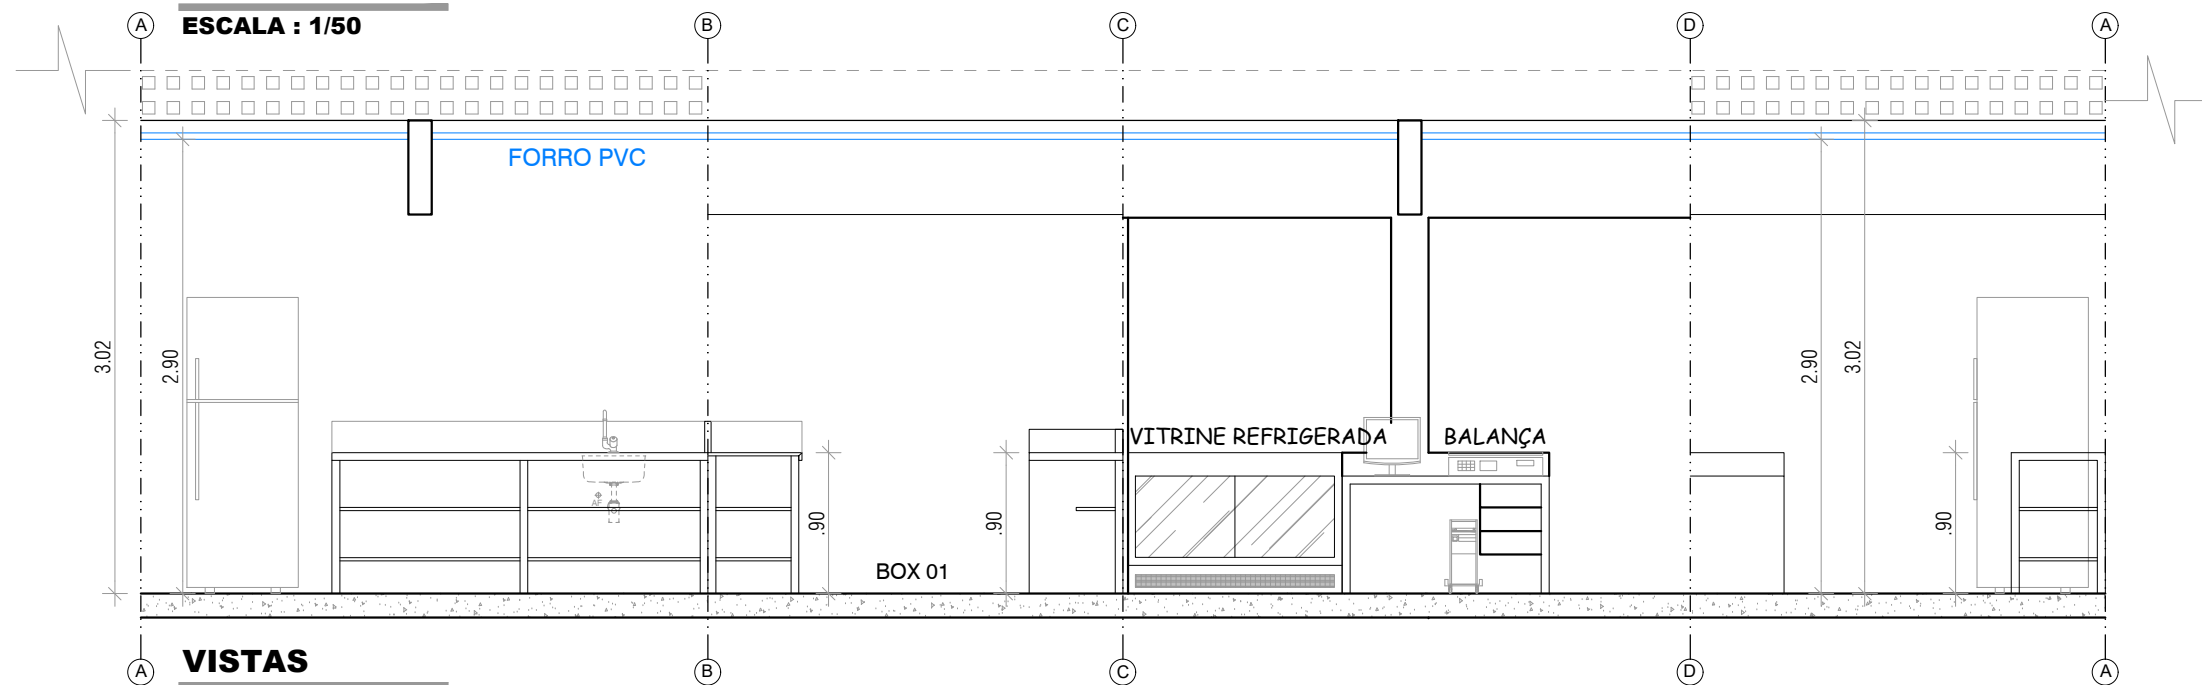

VISTAS

ESCALA : 1/50

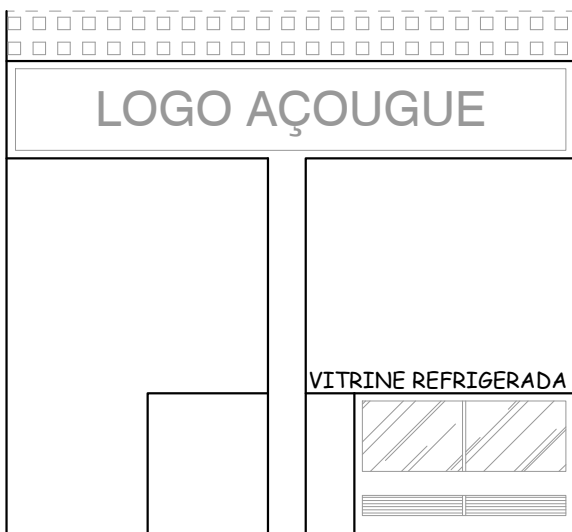

FACHADA

ESCALA : 1/50

SÍMBOLO	DESCRIÇÃO	SÍMBOLO	DESCRIÇÃO
	INTERRUPTOR SIMPLES - H=120cm		TELEFONE/INTERNET - H =30cm
	TOMADA BAIXA - H= 30cm		QUADRO DE ENERGIA - H=160cm
	TOMADA BAIXA 220V 20 AMP - H= 30cm		LUMINÁRIA P/LETREIRO H=250cm
	TOMADA DE PISO 220V 20 AMP		LUMINÁRIA DE SOBREPOR
	TOMADA MÉDIA - H=120cm		LUMINÁRIA DICROICA DIRECIONÁVEL

Silvana Messias Ferreira
ARQUITETA E URBANISTA
CAU - A 22523-1




CONSTRUART

ARQUITETURA CONTEMPORÂNEA

REFORMA DO MERCADO MUNICIPAL DO ANGICO


CONTEÚDO	DETALHAMENTO 04 - BOXES AÇOUGUE	ESCALA	1/50
PROPRIETÁRIO	PREFEITURA MUNICIPAL DE MAIRI	DATA	JAN/2024
ENDEREÇO	DISTRITO DO ANGICO - MAIRI/BA	REVISÃO	
CONFERIR MEDIDAS NO LOCAL E EM CASO DE DÚVIDAS CONSULTAR A ARQUITETA ANTES DA EXECUÇÃO			

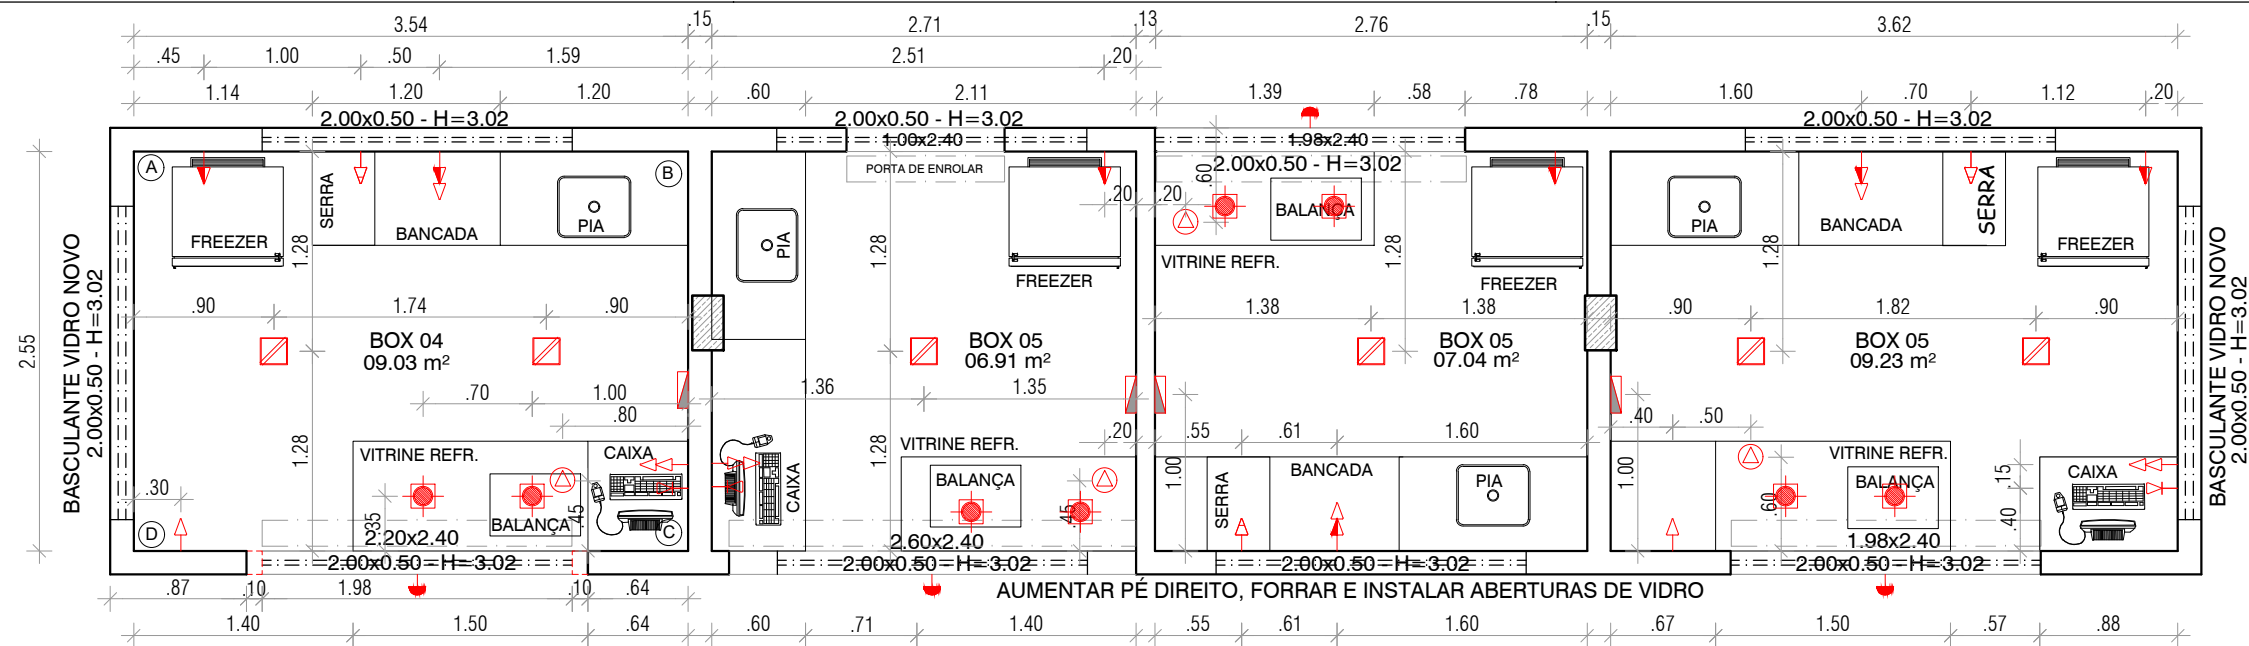


PLANTA BAIXA
ESCALA : 1/50



FACHADA

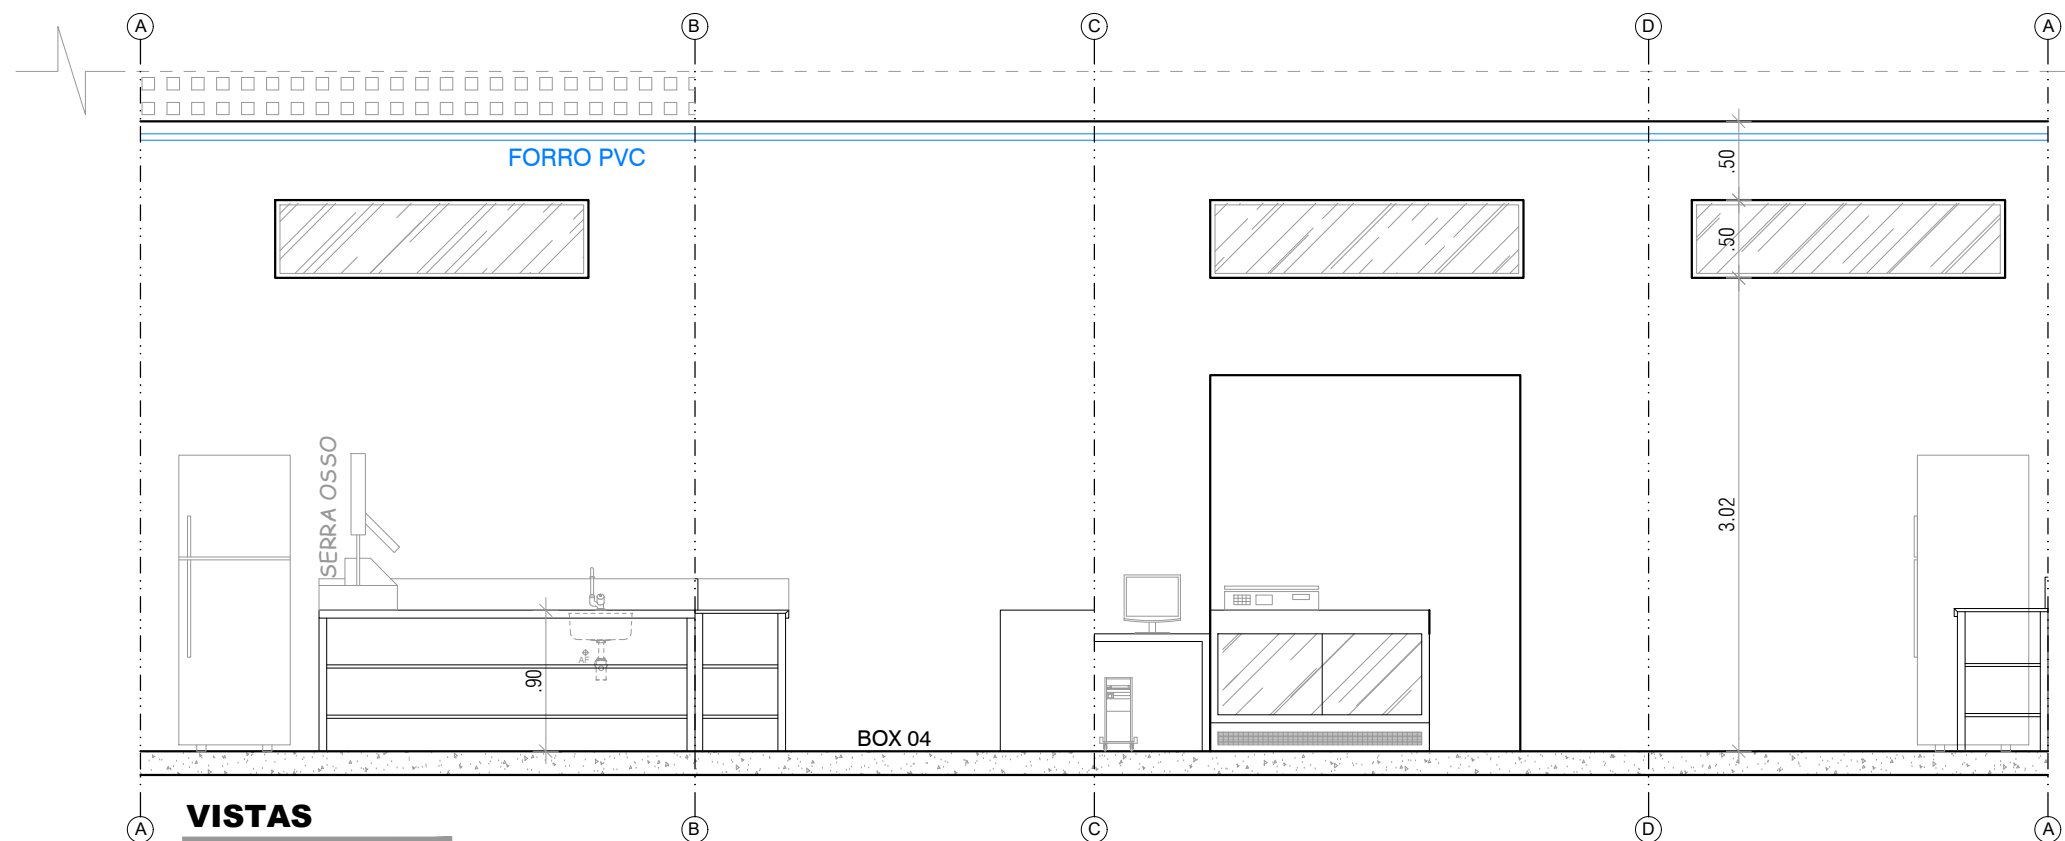

VISTAS
ESCALA : 1/50

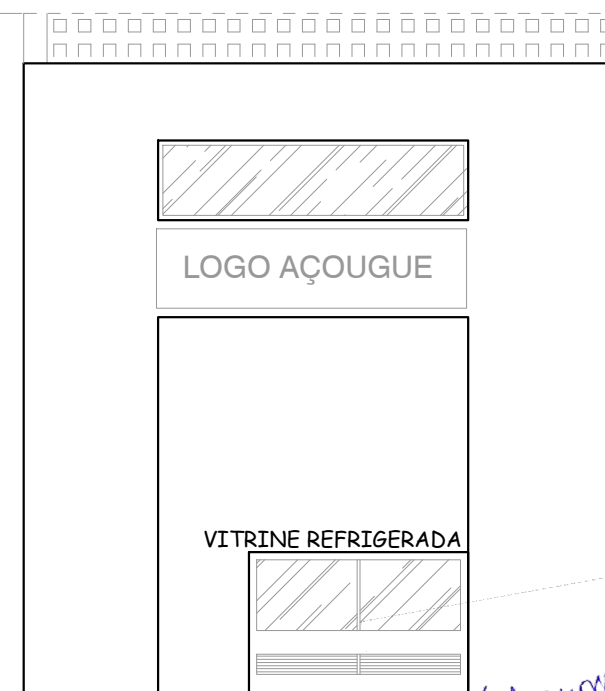

FACHADA
ESCALA : 1/50

Silvana Messias Ferreira
ARQUITETA E URBANISTA
CAU - A 22523-1


SÍMBOLO	DESCRIÇÃO	SÍMBOLO	DESCRIÇÃO
	INTERRUPTOR SIMPLES - H = 120cm		TELEFONE/INTERNET - H = 30cm
	TOMADA BAIXA - H = 30cm		QUADRO DE ENERGIA - H = 160cm
	TOMADA BAIXA 220V 20 AMP - H = 30cm		LUMINÁRIA P/LETREIRO H=250cm
	TOMADA DE PISO 220V 20 AMP		LUMINÁRIA DE SOBREPOR
	TOMADA MÉDIA - H = 120cm		LUMINÁRIA DICROICA DIRECIONÁVEL




CONSTRUART
ARQUITETURA CONTEMPORÂNEA

REFORMA DO MERCADO MUNICIPAL DO ANGICO

CONTEÚDO	DETALHAMENTO 02 - BOXES AÇOQUE	ESCALA	1/50
PROPRIETÁRIO	PREFEITURA MUNICIPAL DE MAIRI	DATA	JAN/2024
ENDEREÇO	DISTRITO DO ANGICO - MAIRI/BA	REVISÃO	
CONFERIR MEDIDAS NO LOCAL E EM CASO DE DÚVIDAS CONSULTAR A ARQUITETA ANTES DA EXECUÇÃO			

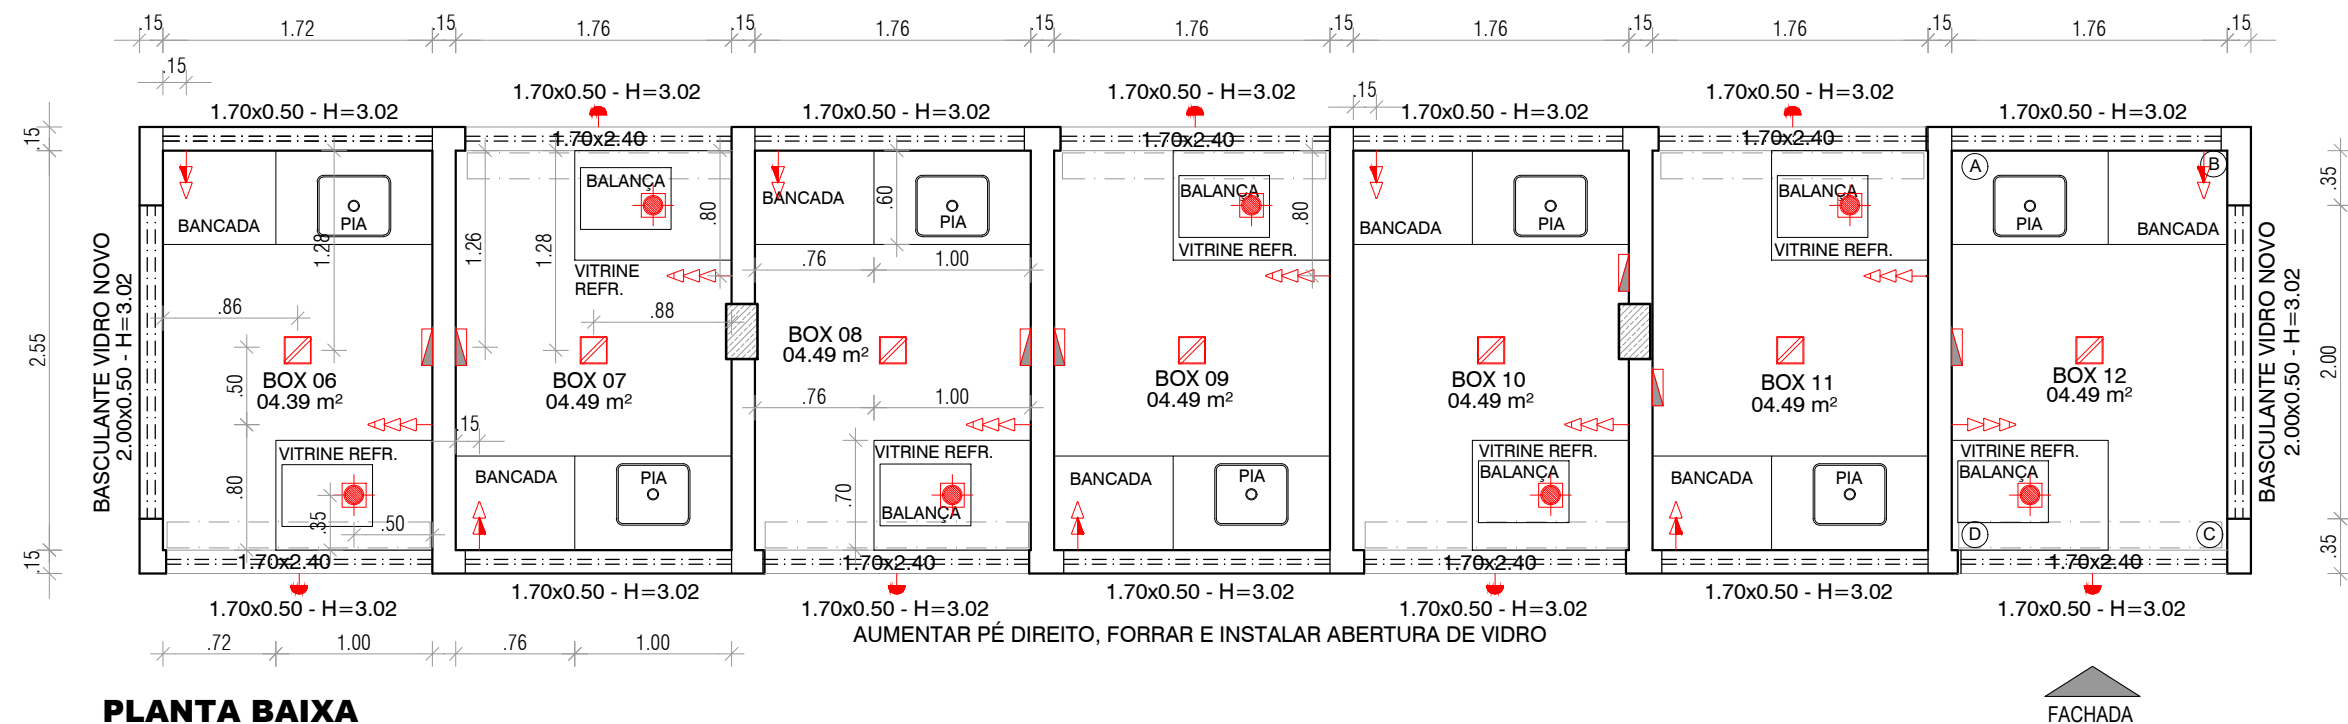

PLANTA BAIXA
ESCALA : 1/50

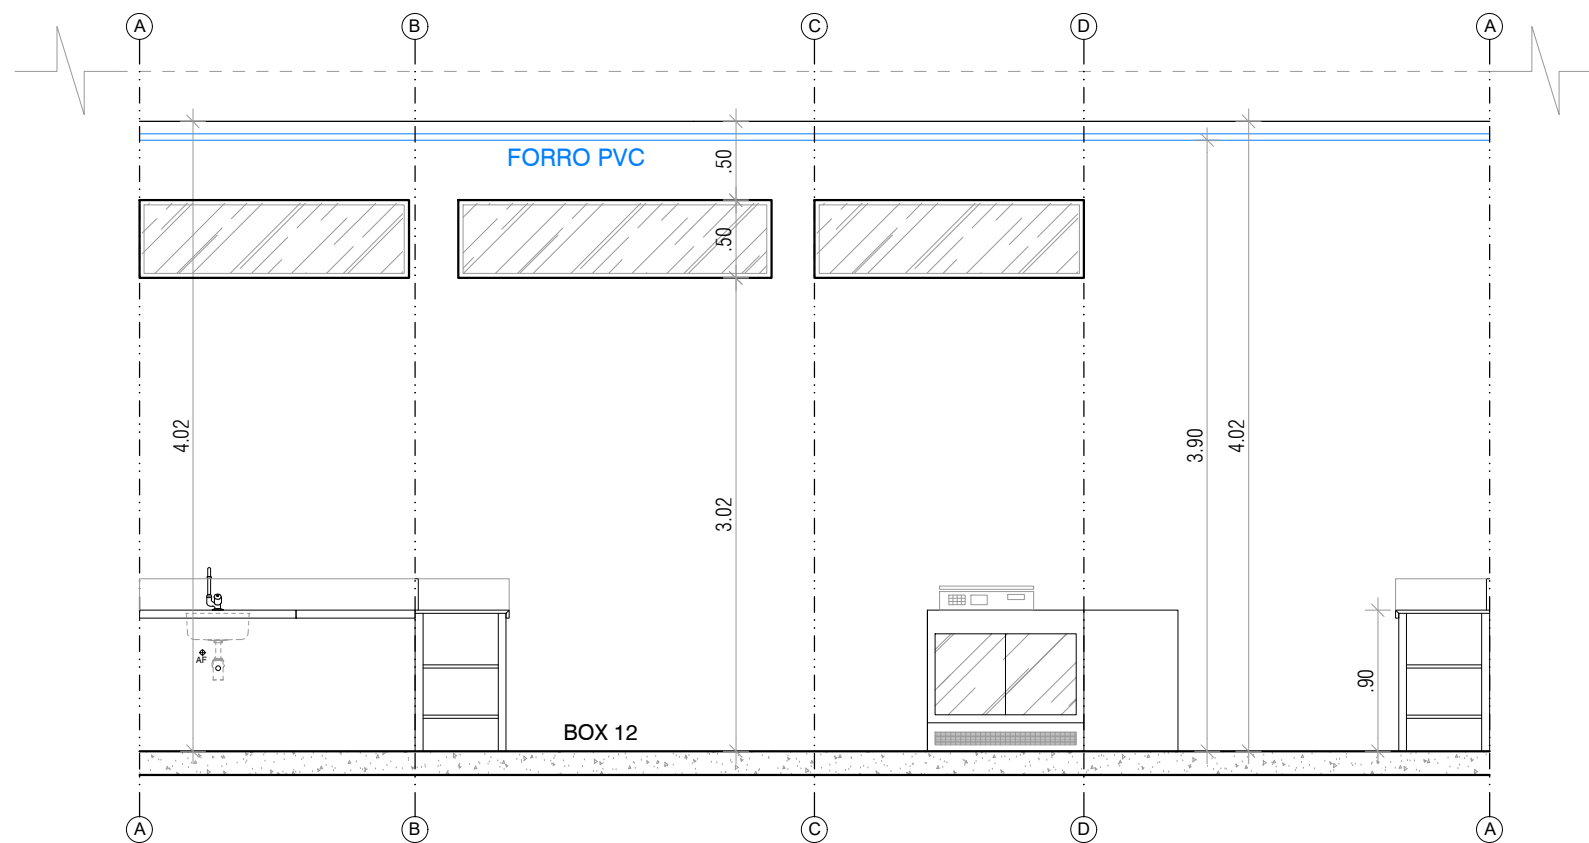

VISTAS
ESCALA : 1/50



FACHADA
ESCALA : 1/50
Silvana Messias Ferreira
Silvana Messias Ferreira
ARQUITETA E URBANISTA
CAU - A 22523-1


SÍMBOLO	DESCRIÇÃO	SÍMBOLO	DESCRIÇÃO
	INTERRUPTOR SIMPLES - H=120cm		TELEFONE/INTERNET - H =30cm
	TOMADA BAIXA - H= 30cm		QUADRO DE ENERGIA - H=160cm
	TOMADA BAIXA 220V 20 AMP - H= 30cm		LUMINÁRIA P/LETREIRO H=250cm
	TOMADA DE PISO 220V 20 AMP		LUMINÁRIA DE SOBREPOR
	TOMADA MÉDIA - H=120cm		LUMINÁRIA DICROICA DIRECIONÁVEL




CONSTRUART
ARQUITETURA CONTEMPORÂNEA

REFORMA DO MERCADO MUNICIPAL DO ANGICO


CONTEÚDO	DETALHAMENTO 05 - BOXES AÇOUGUE	ESCALA	1/50
PROPRIETÁRIO	PREFEITURA MUNICIPAL DE MAIRI	DATA	JAN/2024
ENDEREÇO	DISTRITO DO ANGICO - MAIRI/BA	REVISÃO	
CONFERIR MEDIDAS NO LOCAL E EM CASO DE DÚVIDAS CONSULTAR A ARQUITETA ANTES DA EXECUÇÃO			

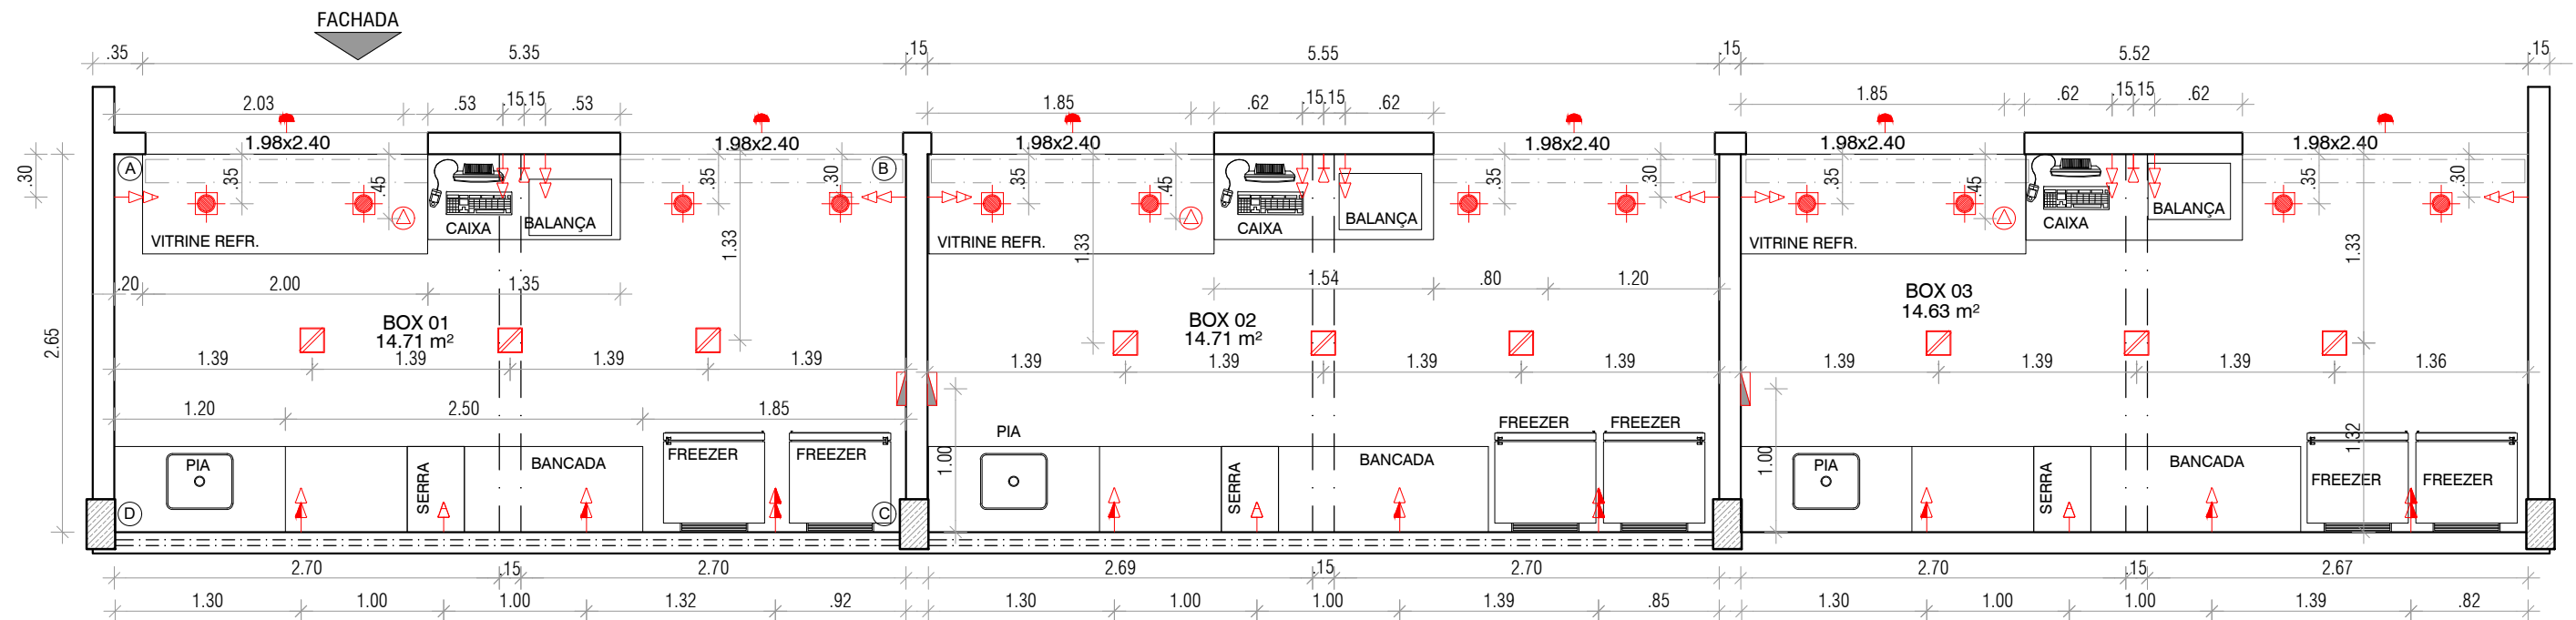

PLANTA BAIXA
ESCALA : 1/50

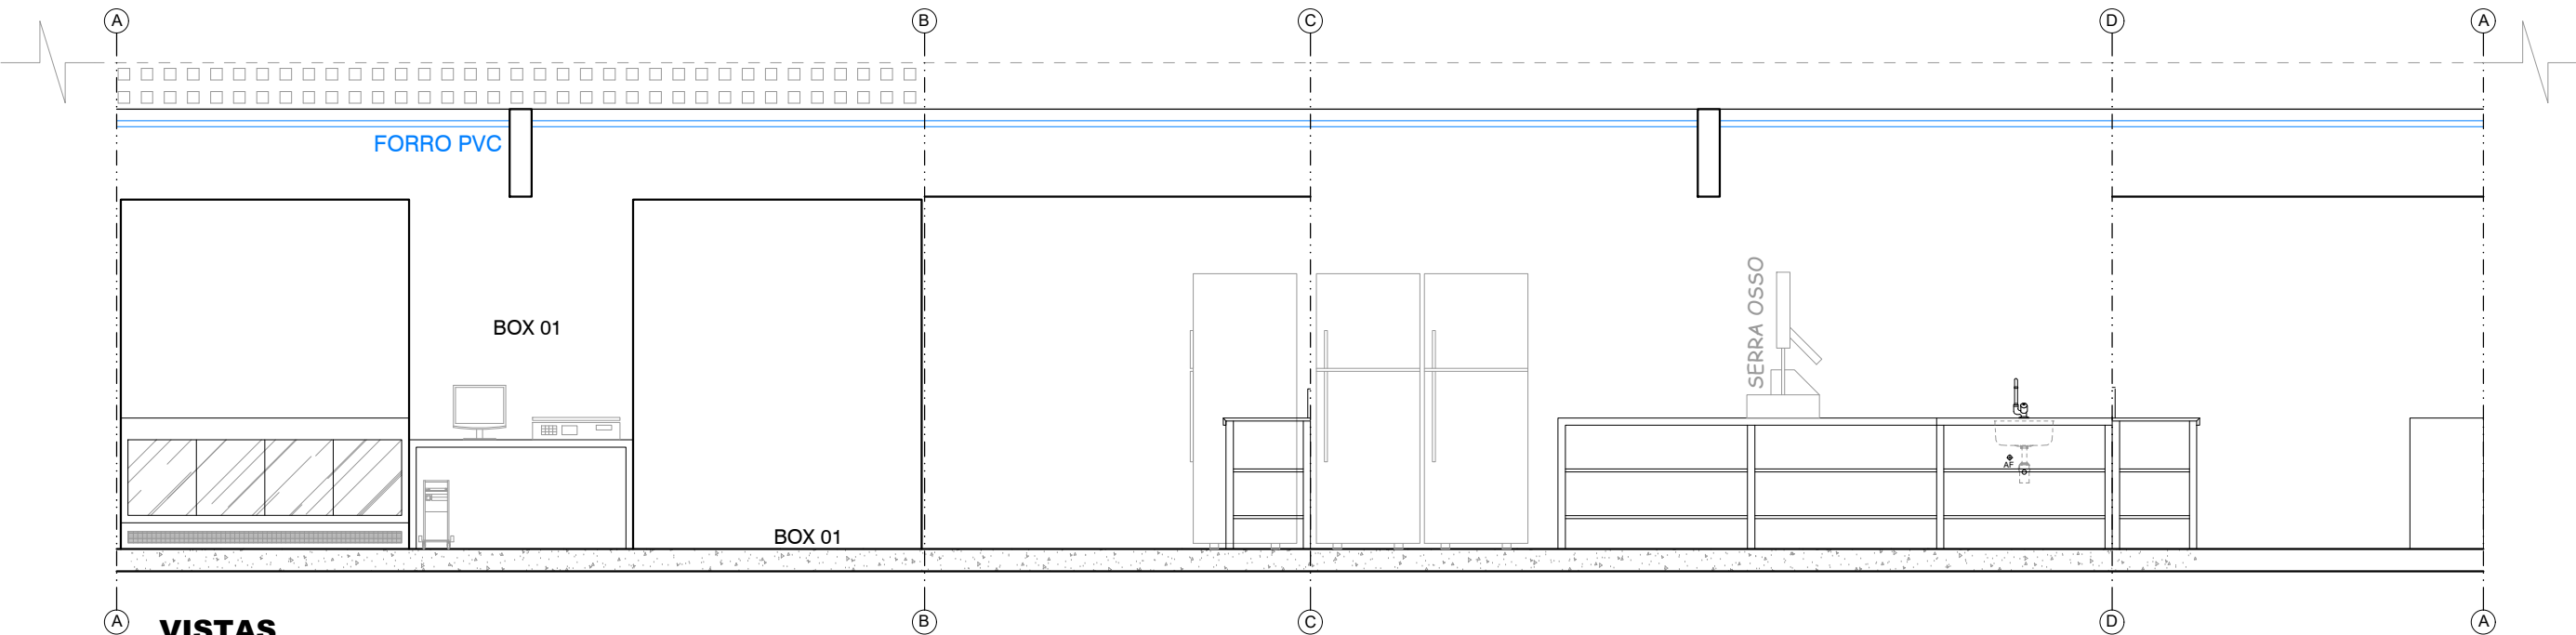

VISTAS
ESCALA : 1/50

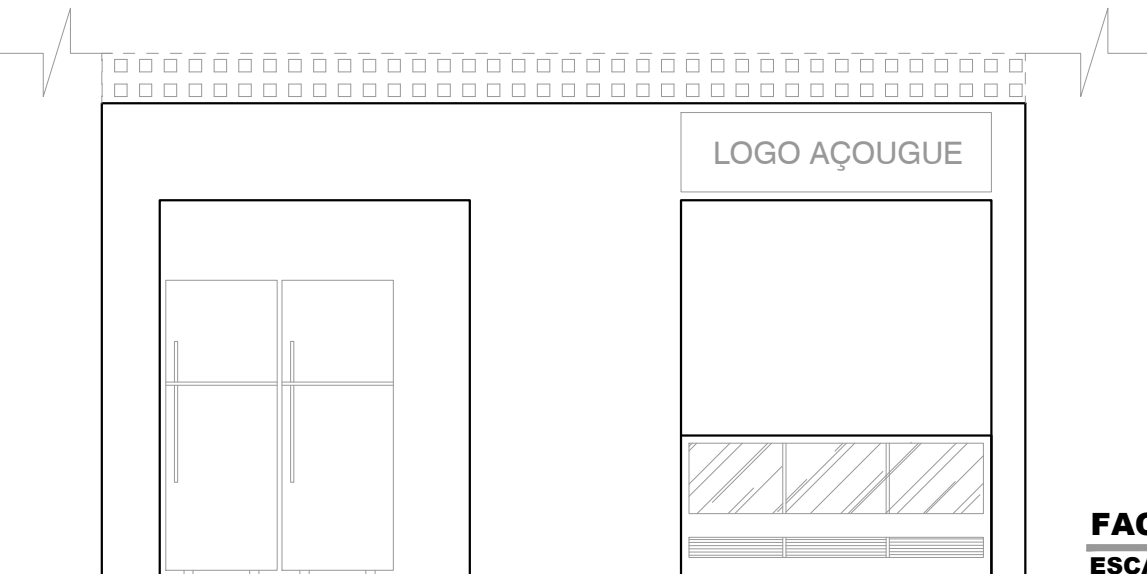

FACHADA
ESCALA : 1/50

SÍMBOLO	DESCRIÇÃO	SÍMBOLO	DESCRIÇÃO
	INTERRUPTOR SIMPLES - H=120cm		TELEFONE/INTERNET - H =30cm
	TOMADA BAIXA - H= 30cm		QUADRO DE ENERGIA - H=160cm
	TOMADA BAIXA 220V 20 AMP - H= 30cm		LUMINÁRIA P/LETREIRO H=250cm
	TOMADA DE PISO 220V 20 AMP		LUMINÁRIA DE SOBREPOR
	TOMADA MÉDIA - H=120cm		LUMINÁRIA DICROICA DIRECIONÁVEL



CONSTRUART
ARQUITETURA CONTEMPORÂNEA

REFORMA DO MERCADO MUNICIPAL DO ANGICO

CONTEÚDO DETALHAMENTO 3 - BOXES AÇOUGUE

PROPRIETÁRIO PREFEITURA MUNICIPAL DE MAIRI

ENDEREÇO DISTRITO DO ANGICO - MAIRI/BA

CONFERIR MEDIDAS NO LOCAL E EM CASO DE DÚVIDAS CONSULTAR A ARQUITETA ANTES DA EXECUÇÃO


ESCALA 1/50

DATA JAN/2024


REVISÃO

----- SILVANA MESSIAS DE FIGUEIREDO FERREIRA CREA 27404/D e-mail: messiasferreira@yahoo.com.br -----


Silvana Messias Ferreira
Silvana Messias Ferreira
ARQUITETA E URBANISTA
CAU - A 22523-1

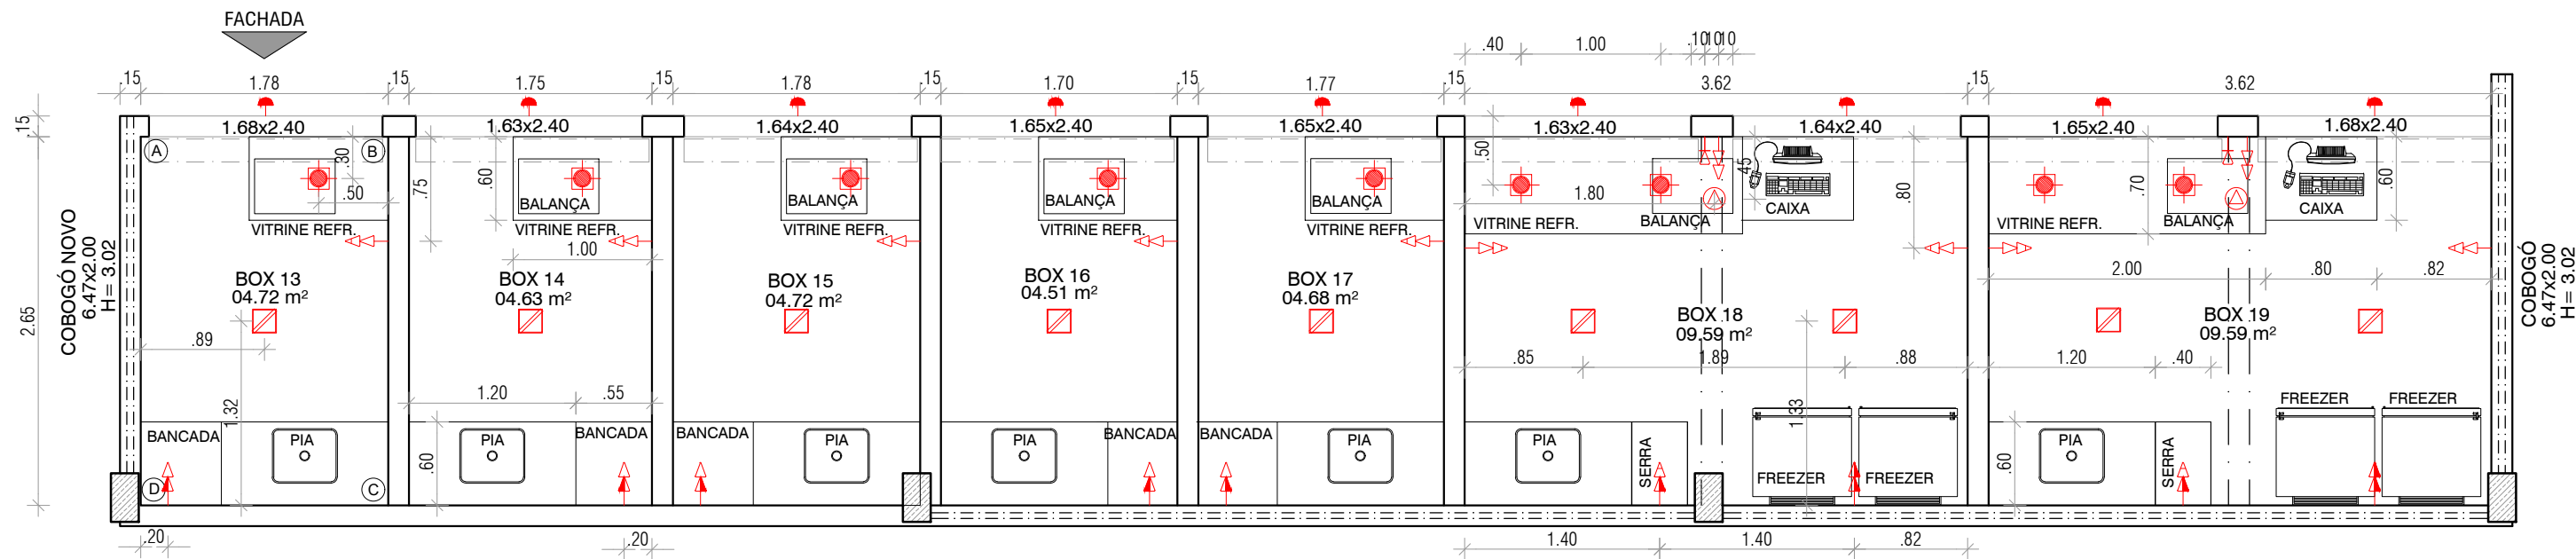

PLANTA BAIXA
ESCALA : 1/50

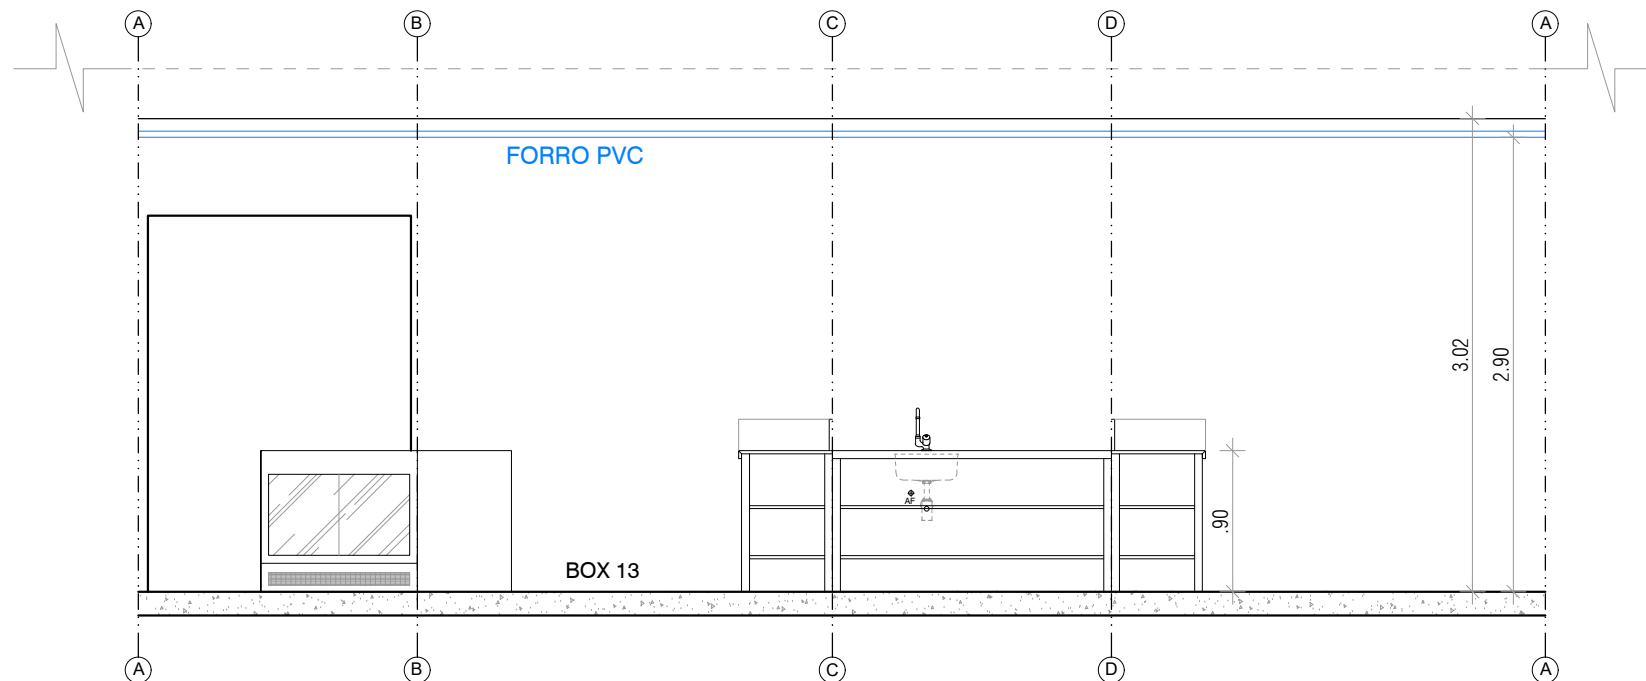

VISTAS
ESCALA : 1/50

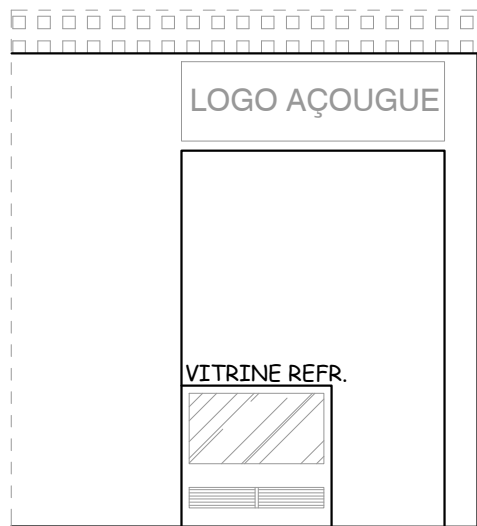

FACHADA
ESCALA : 1/50


Silvana Messias Ferreira
Silvana Messias Ferreira
ARQUITETA E URBANISTA
CAU - A 22523-1



CONSTRUART
ARQUITETURA CONTEMPORÂNEA

REFORMA DO MERCADO MUNICIPAL DO ANGICO

CONTEÚDO	DETALHAMENTO 06 - BOXES AÇOUGUE	ESCALA	1/50
PROPRIETÁRIO	PREFEITURA MUNICIPAL DE MAIRI	DATA	JAN/2024
ENDEREÇO	DISTRITO DO ANGICO - MAIRI/BA	REVISÃO	
CONFERIR MEDIDAS NO LOCAL E EM CASO DE DÚVIDAS CONSULTAR A ARQUITETA ANTES DA EXECUÇÃO			

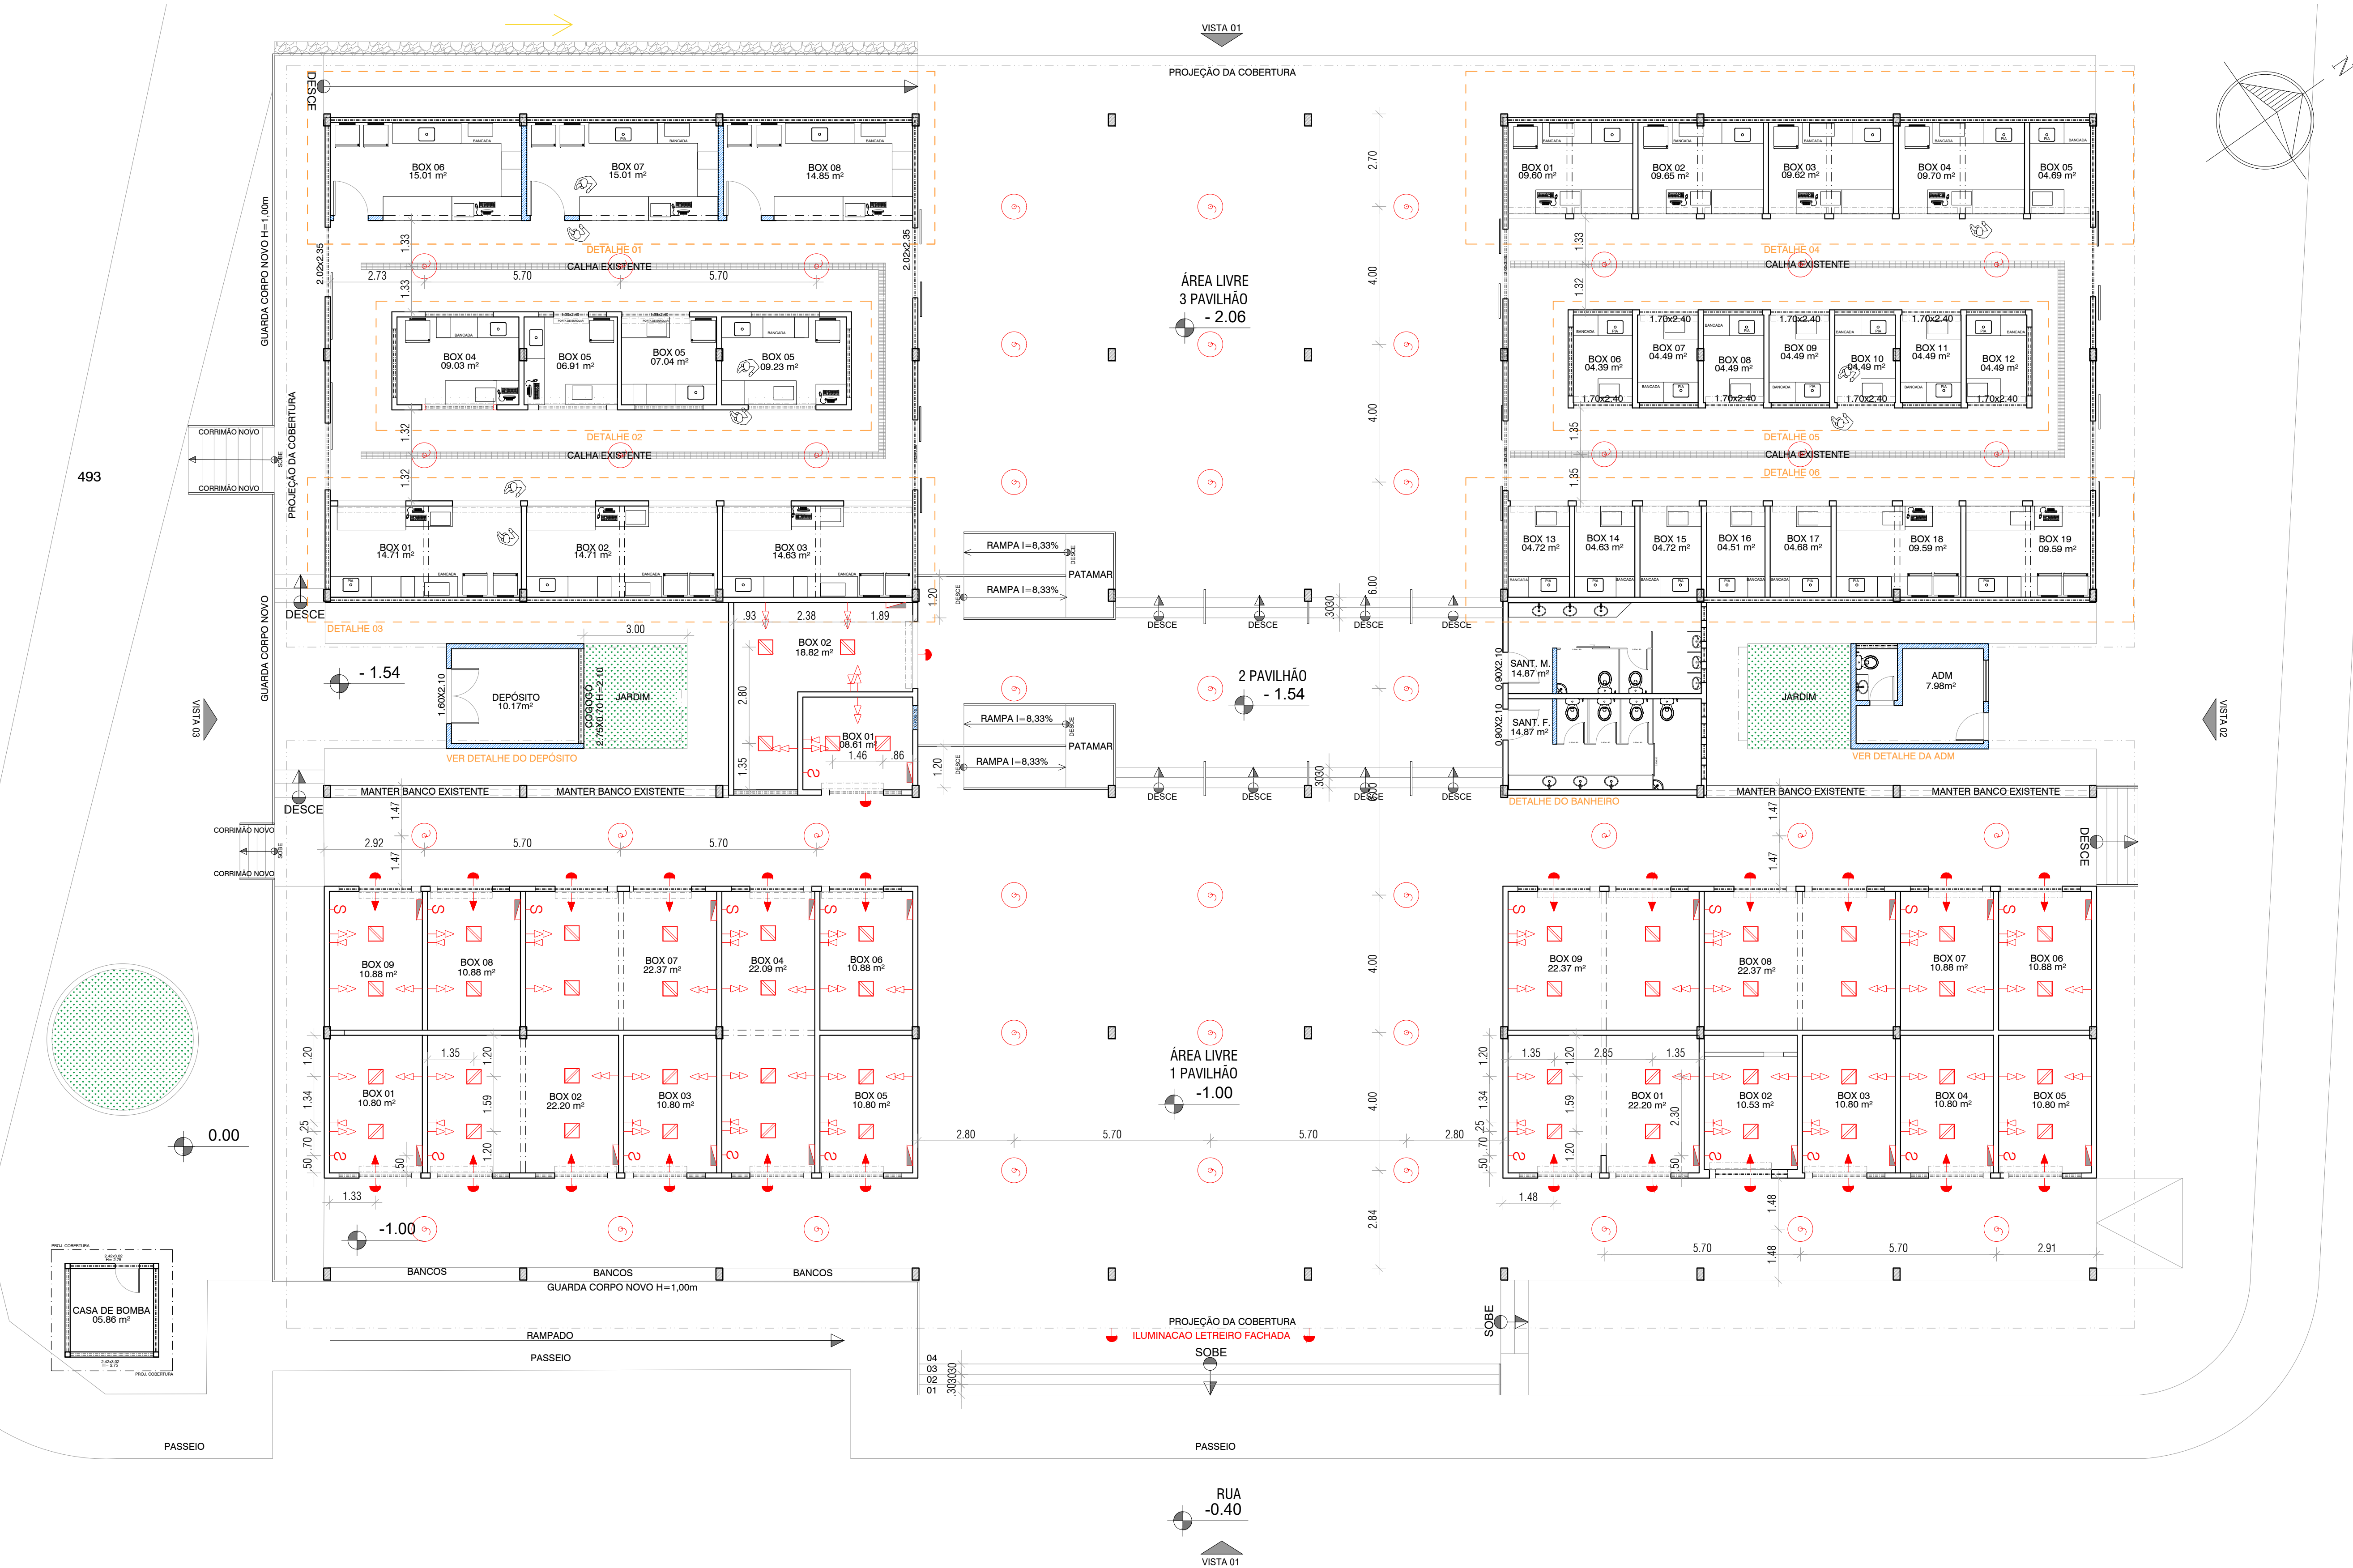

SÍMBOLO	DESCRIÇÃO	SÍMBOLO	DESCRIÇÃO
	INTERRUPTOR SIMPLES - H=120cm		QUADRO DE ENERGIA - H=160cm
	TOMADA BAIXA - H=30cm		LUMINÁRIA P/LETREIRO H=250cm
	TOMADA ALTA - H=250cm		LUMINÁRIA GERAL DE SOBREPOR
	TELEFONE/INTERNET - H=30cm		PENDENTE INDUSTRIAL


PLANTA BAIXA
LOCAÇÃO PTS ELETRICOS
ESCALA : 1/125

Silvana Messias Ferreira
ARQUITETA E URBANISTA
CAU - 77923-1



CONSTRUART
ARQUITETURA CONTEMPORÂNEA

REFORMA DO MERCADO MUNICIPAL DO ANGICO
CONTEÚDO PLANTA BAIXA PONTOS ELETRICOS E ILUMINACAO
PROPRIETARIO PREFEITURA MUNICIPAL DE MAIRI
ENDEREÇO DISTRITO DO ANGICO - MAIRI/BA
CONFERIR MEDIDAS NO LOCAL E EM CASO DE DÚVIDAS CONSULTAR A ARQUITETA ANTES DA EXECUÇÃO

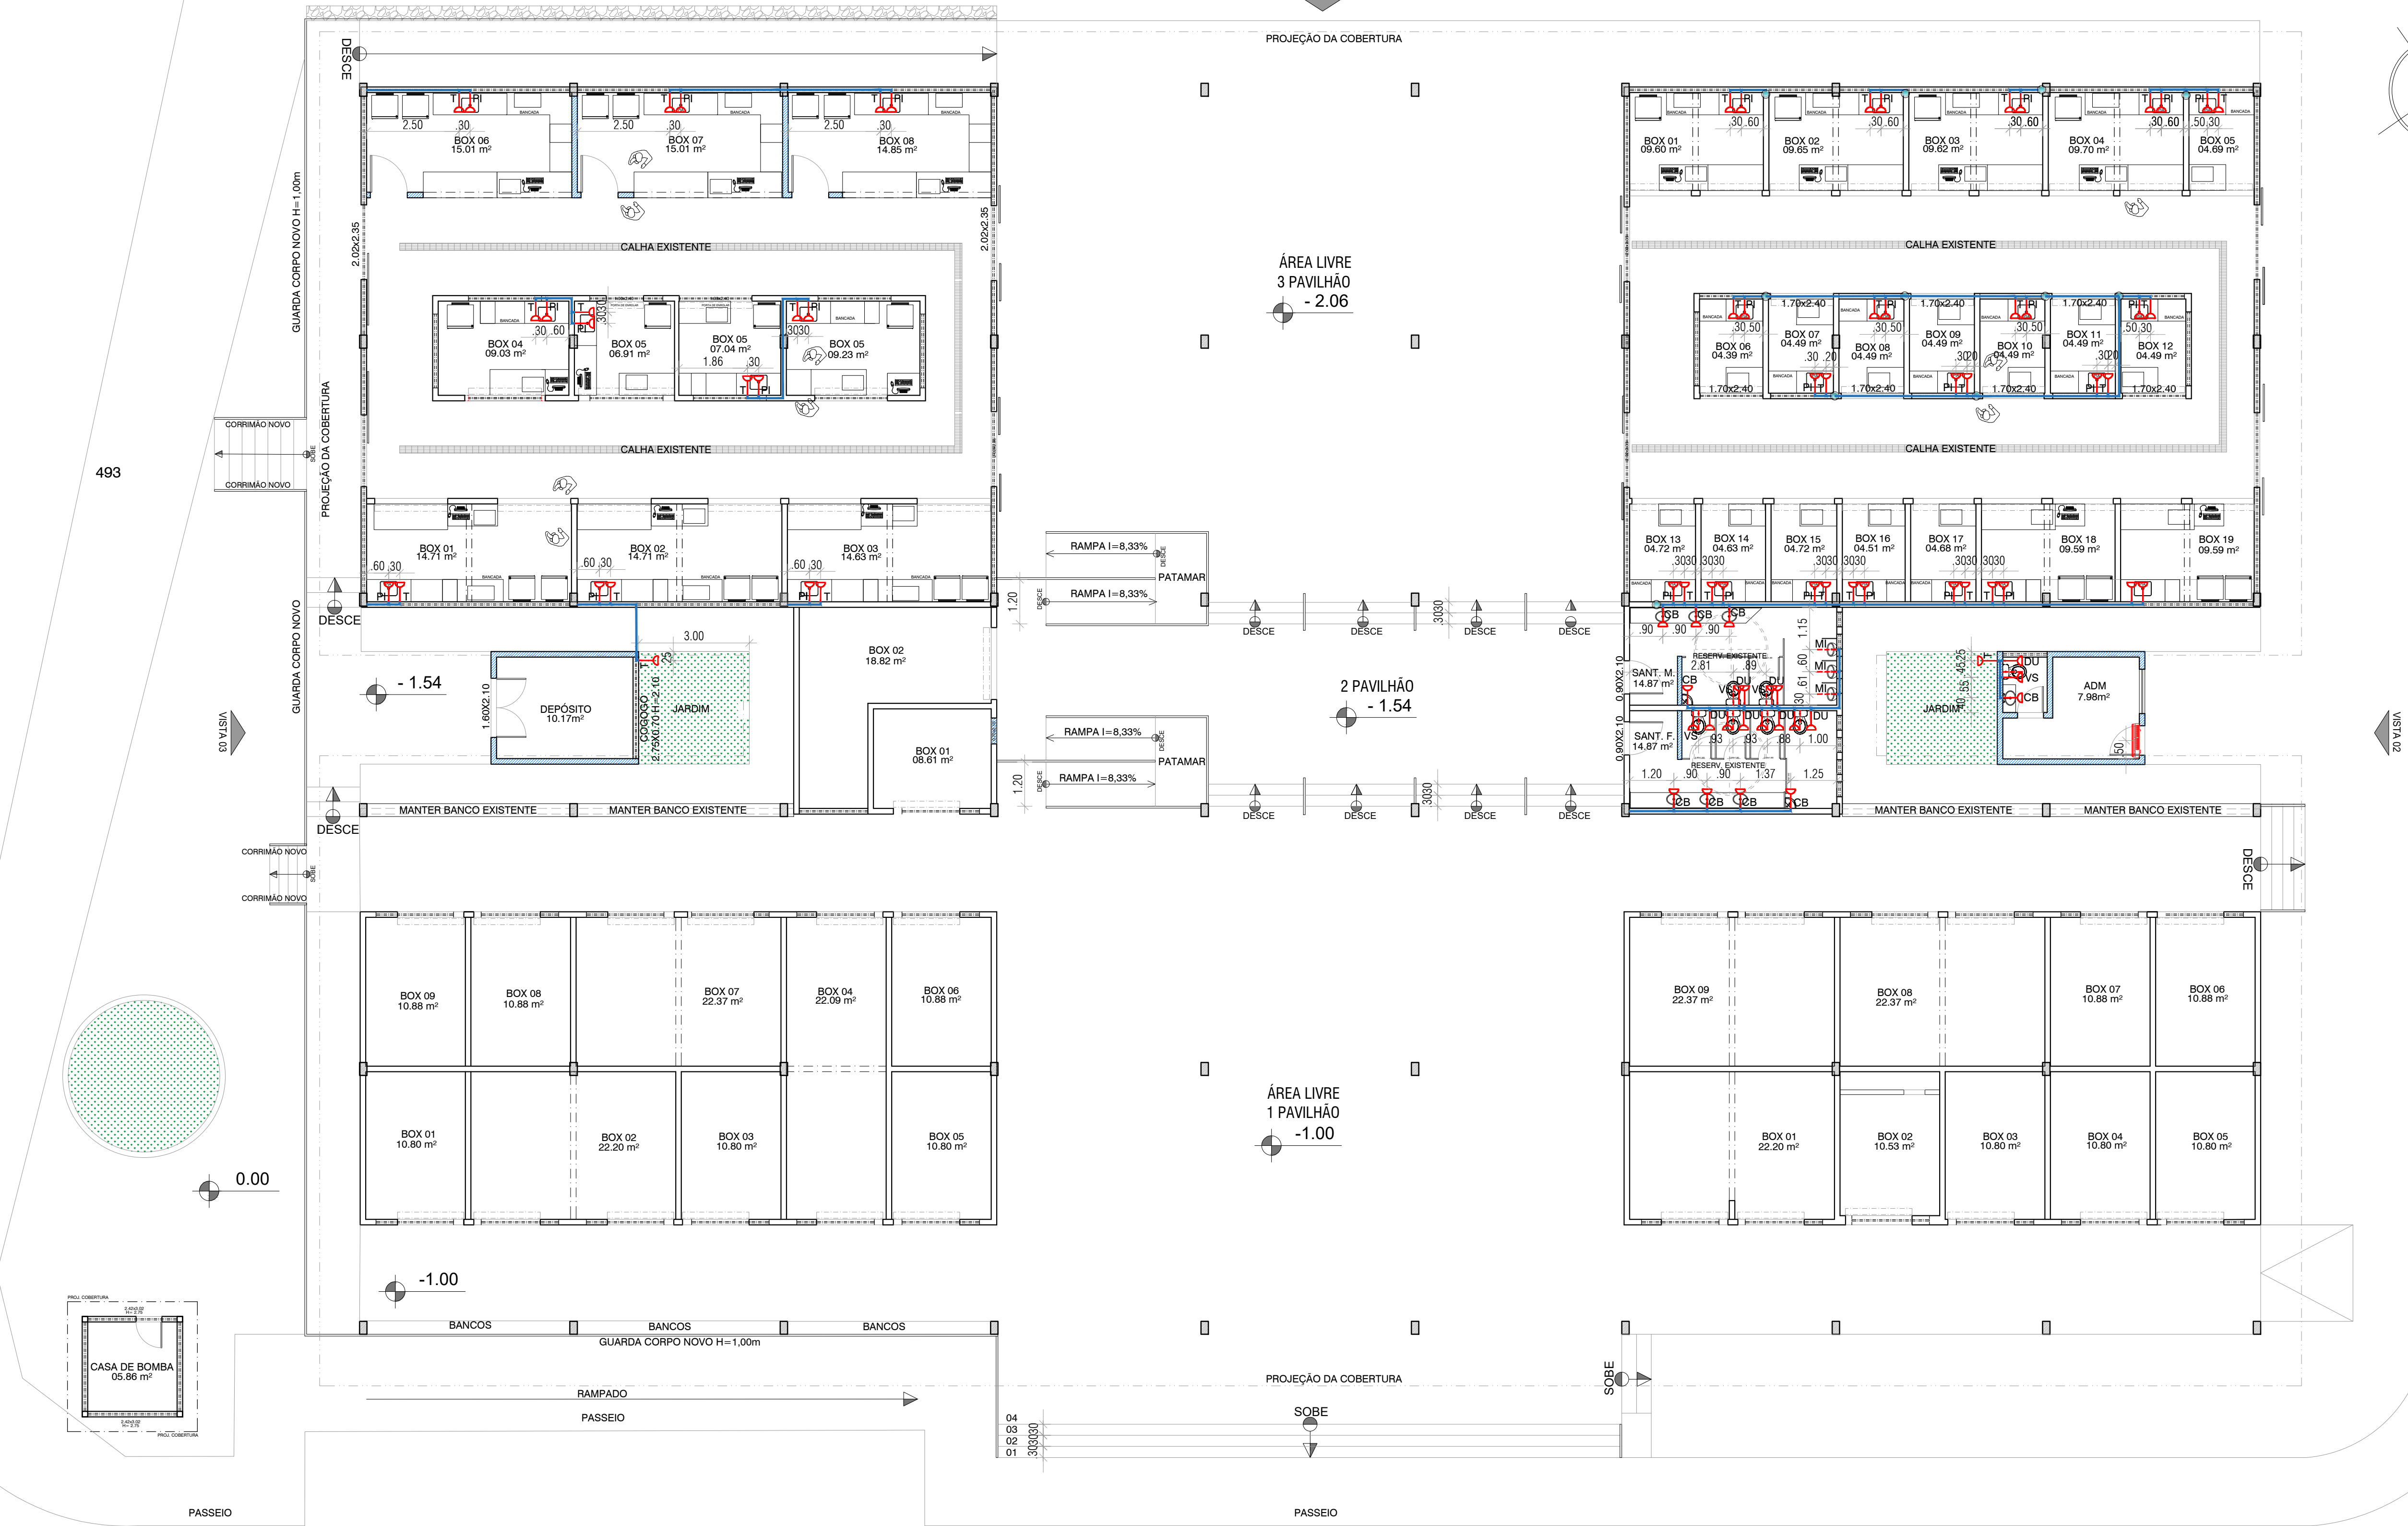

SÍMBOLO	DESCRIÇÃO	NOMENCLATURAS DOS PONTOS	ALTURAS DO PISO
	TUBULAÇÃO ÁGUA FRIA	VS — VASO	0,20m
	TUBO DE ÁGUA FRIA	DU — DUCHA HIGIÊNICA	0,50m
	PONTO A INSERIR	CB — CUBA BANHEIRO	0,60m
	EIXO VASO E CUBAS	PI — PIA COZINHA	0,60m
	EIXO DOS PONTOS	T — TORNEIRA	0,60m
	AR CONDICIONADO TIPO SPLIT	MI — MICTORIO	0,60m


PLANTA BAIXA
LOCAÇÃO PTS HIDRAULICOS
ESCALA : 1/100



CONSTRUART
ARQUITETURA CONTEMPORÂNEA

DETALHAMENTO 01

DETALHAMENTO 02

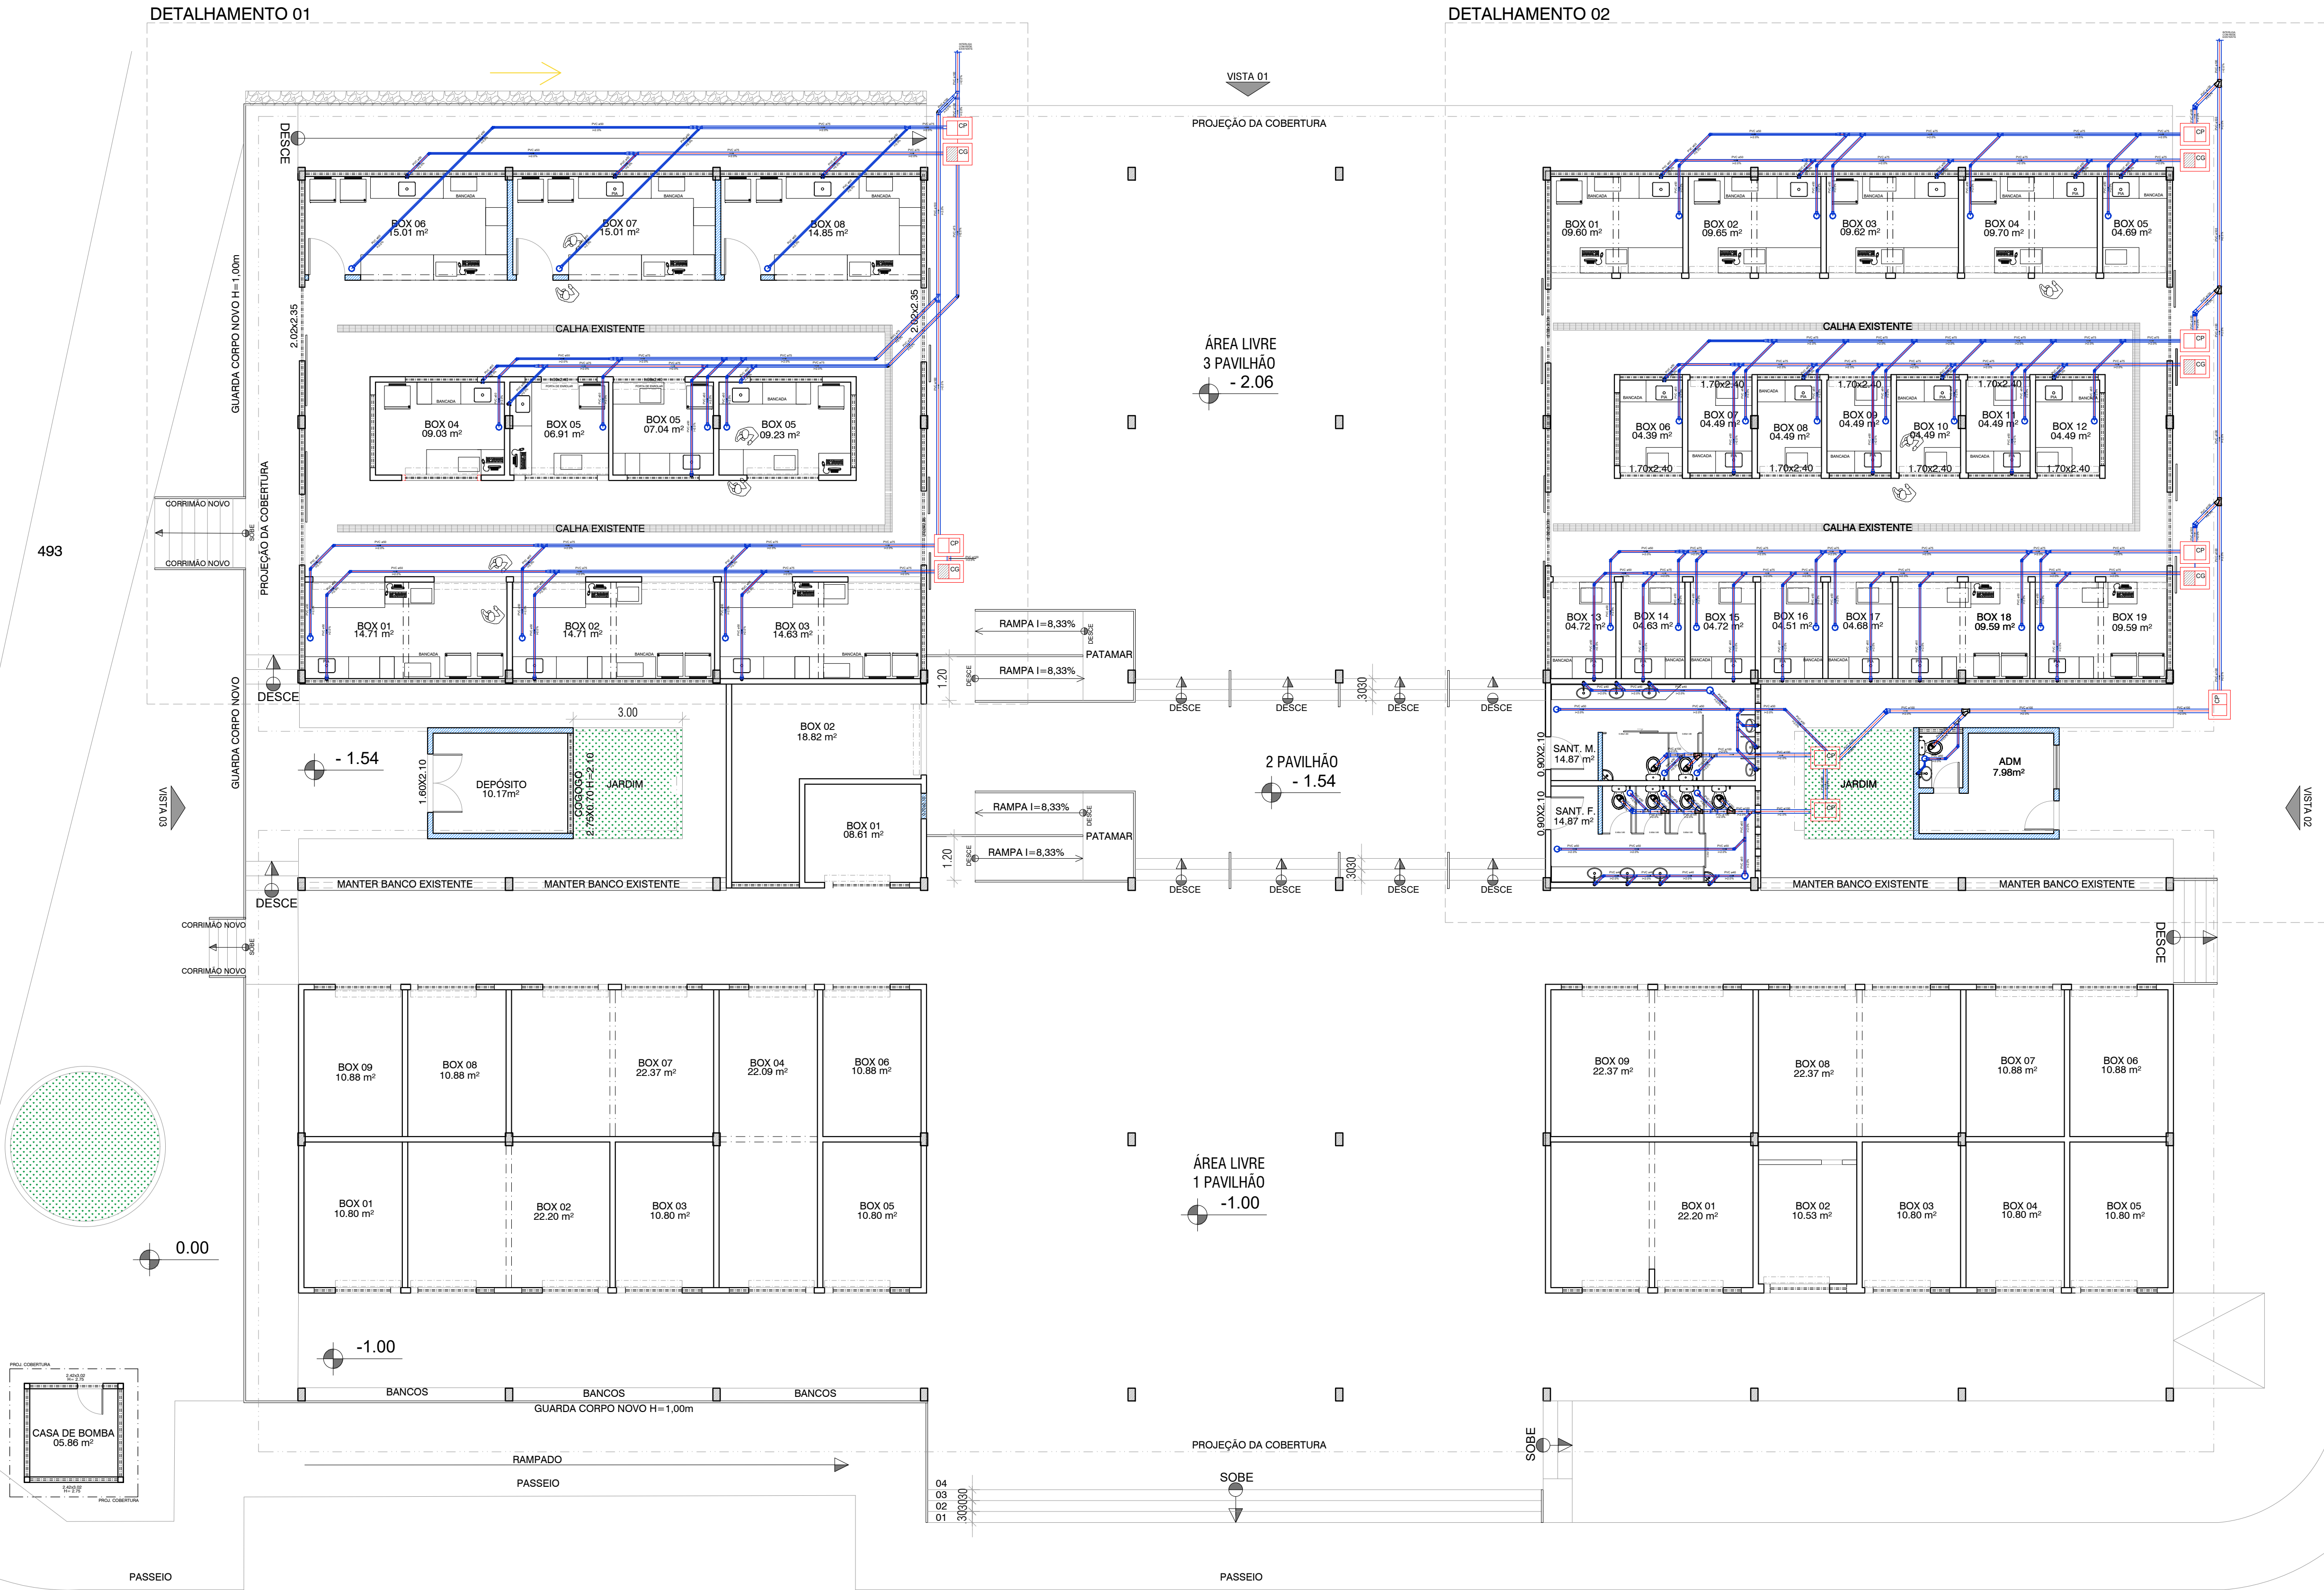

PLANTA BAIXA
ESQUEMA DE ESGOTO
ESCALA : 1/100

SÍMBOLO	DESCRIÇÃO
	Caixa Sifonada
	Vaso Sanitário com curva 90°
	Curva 45°
	Joelho 90° soldável com bucha de latão
	Joelho 45°
	Te 45°
	CAIXA DE GORDURA
	CAIXA DE PASSAGEM



CONSTRUART
ARQUITETURA CONTEMPORÂNEA

REFORMA DO MERCADO MUNICIPAL DO ANGICO

CONTEÚDO	PLANTA BAIXA ESQUEMA DE ESGOTO	ESCALA	1/100
PROPRIETÁRIO	PREFEITURA MUNICIPAL DE MAIRI	DATA	JAN 2024
ENDEREÇO	DISTRITO DO ANGICO - MAIRI/BA	REVISÃO	
CONFERIR MEDIDAS NO LOCAL E EM CASO DE DÚVIDAS CONSULTAR A ARQUITETA ANTES DA EXECUÇÃO			

SILVANA MESSIAS DE FLOREDO FERREIRA CREA 27404/D e-mail: messiasferreira@yahoo.com.br

Silvana Messias Ferreira
ARQUITETA E URBANISTA
CAU - 1.7153-1