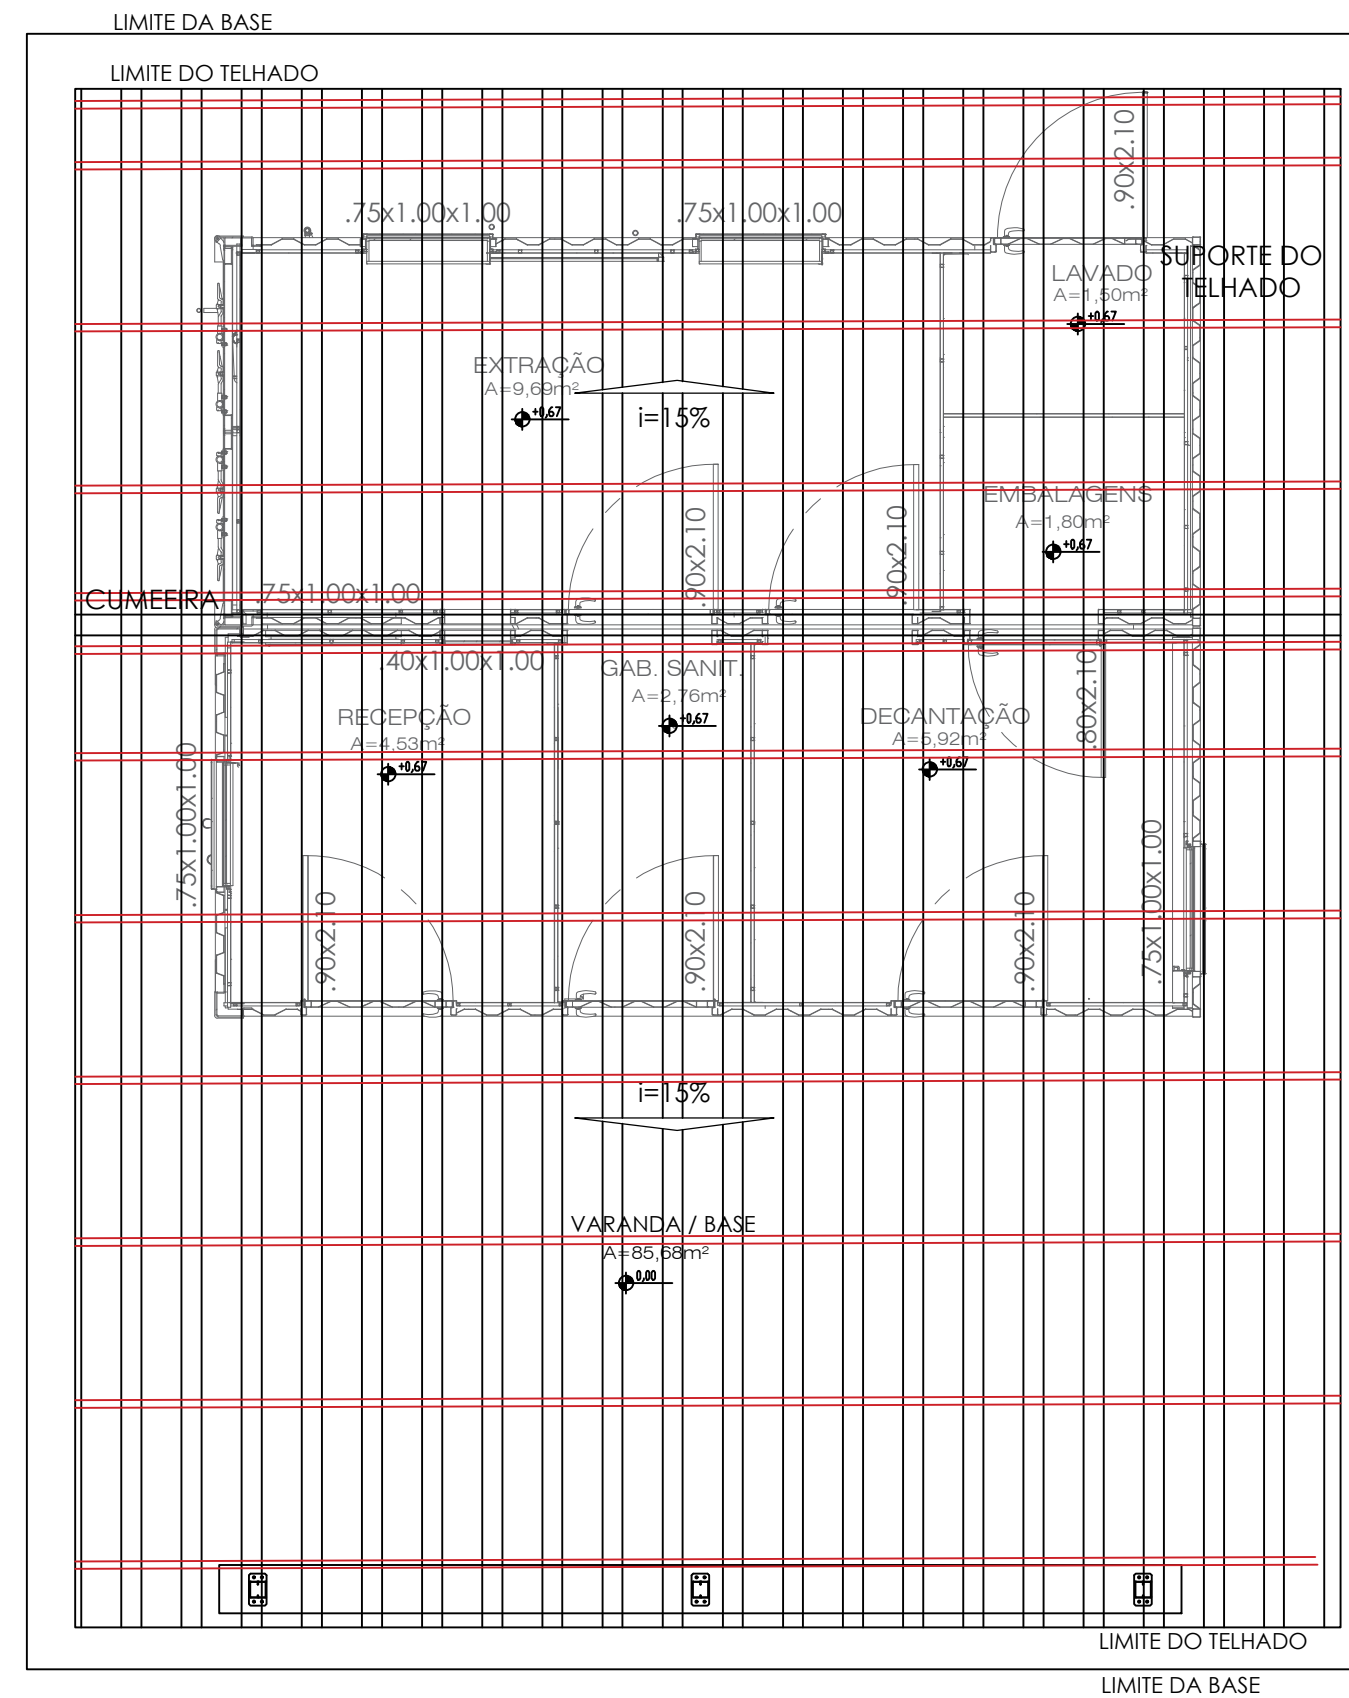
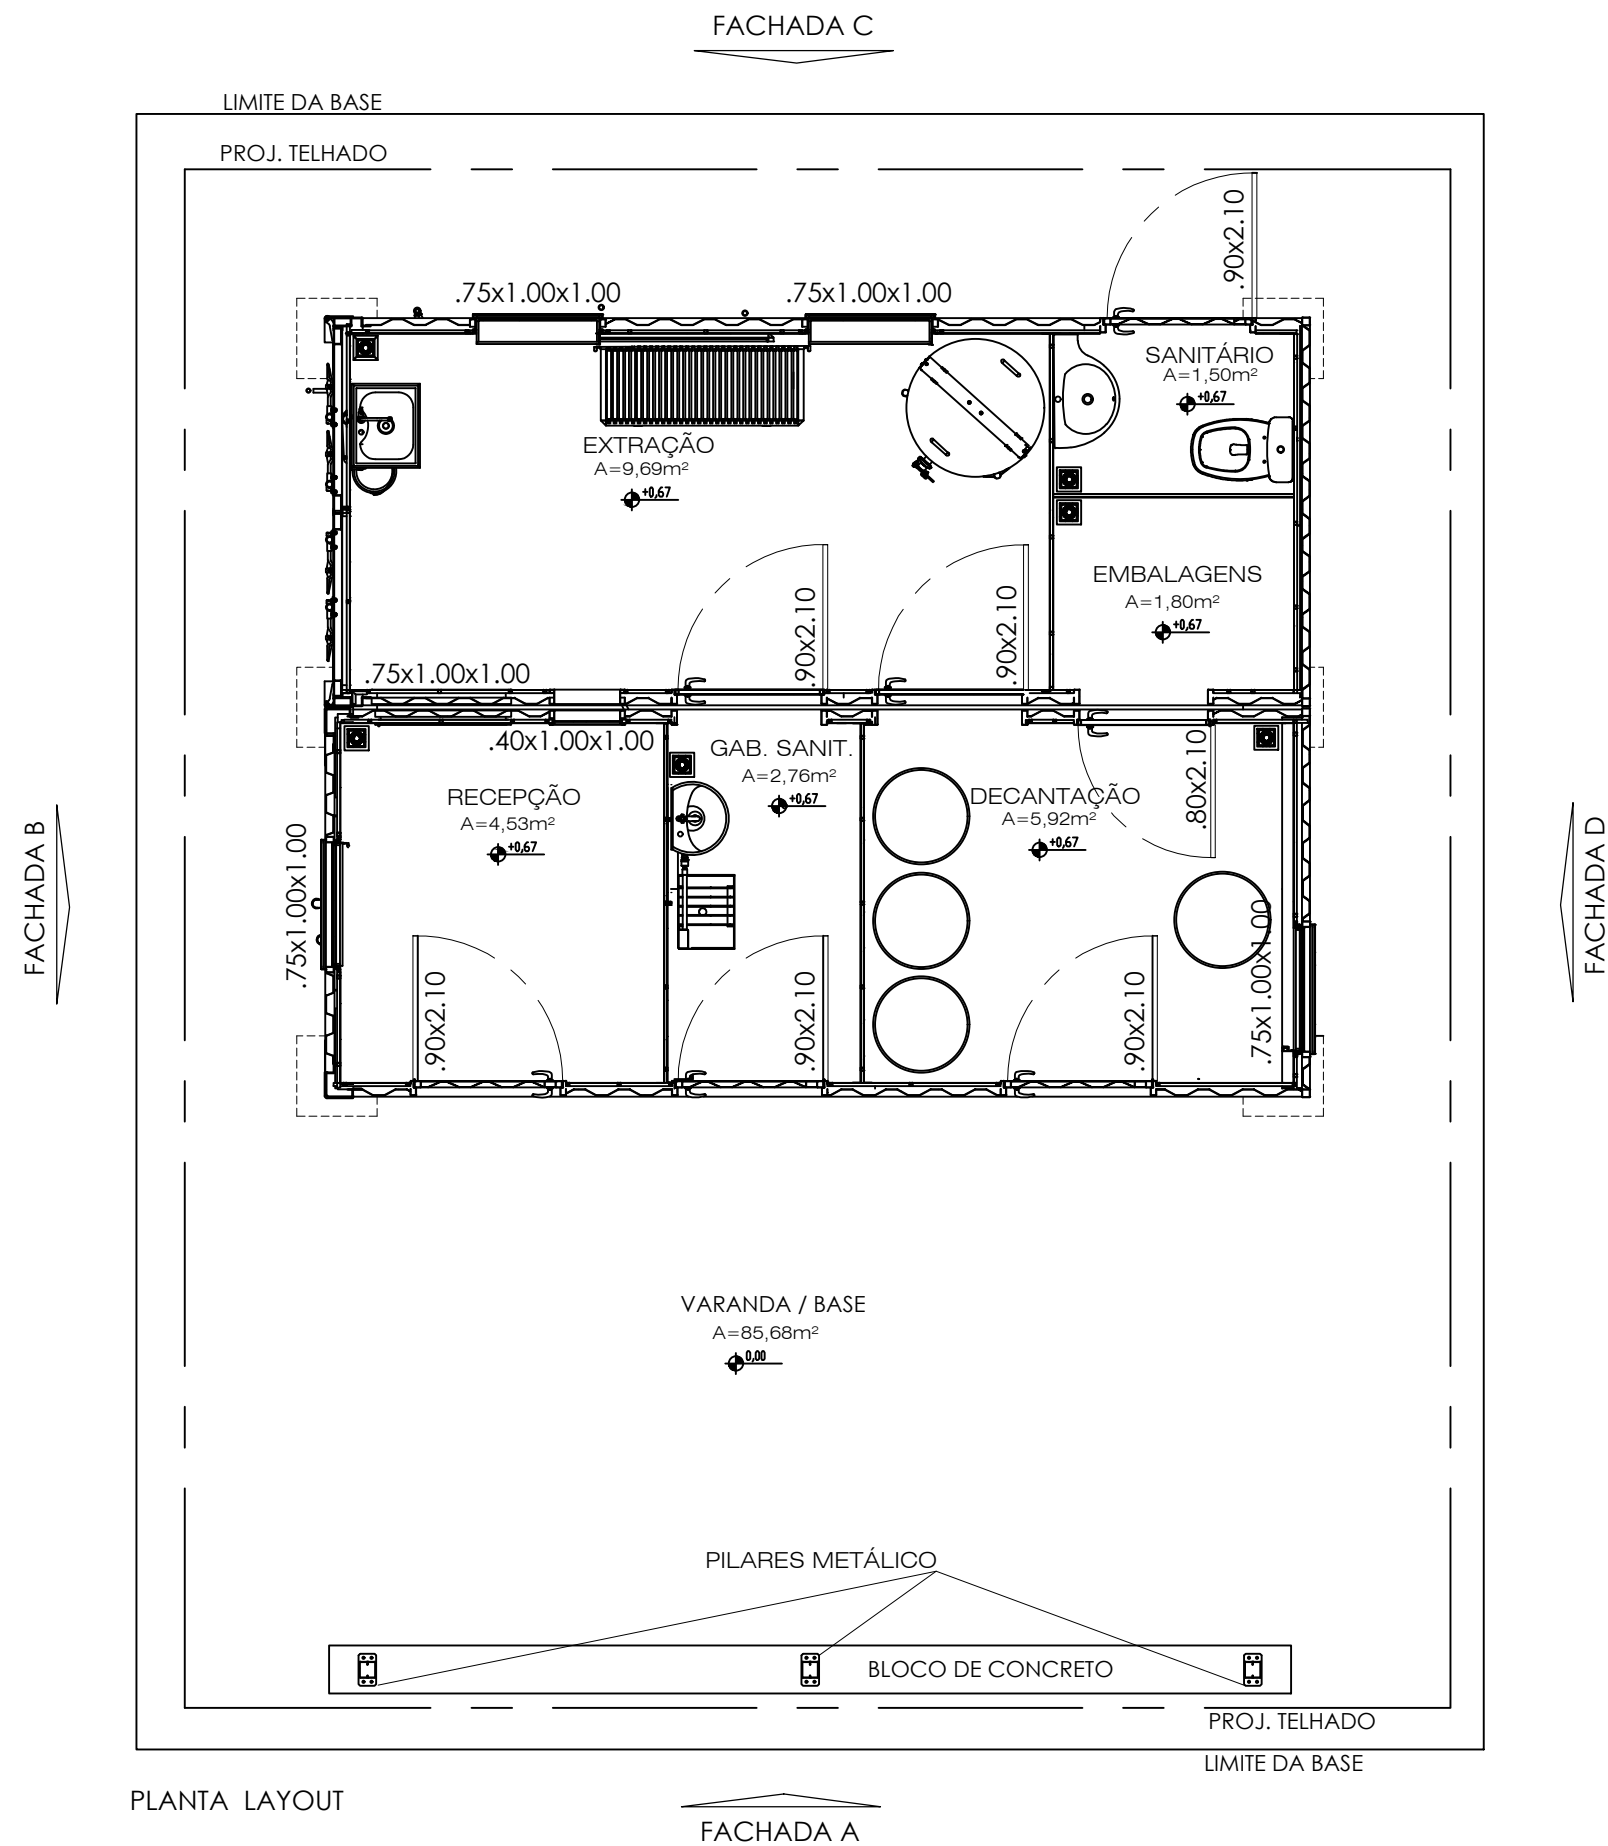


Governo do Estado da Bahia

PROJETO ESPECÍFICO

UNIDADE DE EXTRAÇÃO DE MEL EM CONTAINER

PROJETO:

PROJETO ARQUITETÔNICO

PLANTA:

PLANTA BAIXA E FACHADA

NÚMERO:

ARQ.

02/02

PROJETO - AUTORIA:
BEATRIZ SOUZA FREITAS
CAU: A157662-3

VERSÃO REVISADA EM:

CICLOPE:
CICLOPE

DESENHO:
TERESINHA FREITAS

ESCALA:
1/50

DATA:
AGOSTO/24

MUNICÍPIO:
DIVERSOS