

- 1: GALPÃO
2: ANEXO
3: LANCHONETE
ANEXO DE APOIO




AV. RAIMUNDO BONFIM

1

EDIFICAÇÃO
EXISTENTE
SETAF

746,00

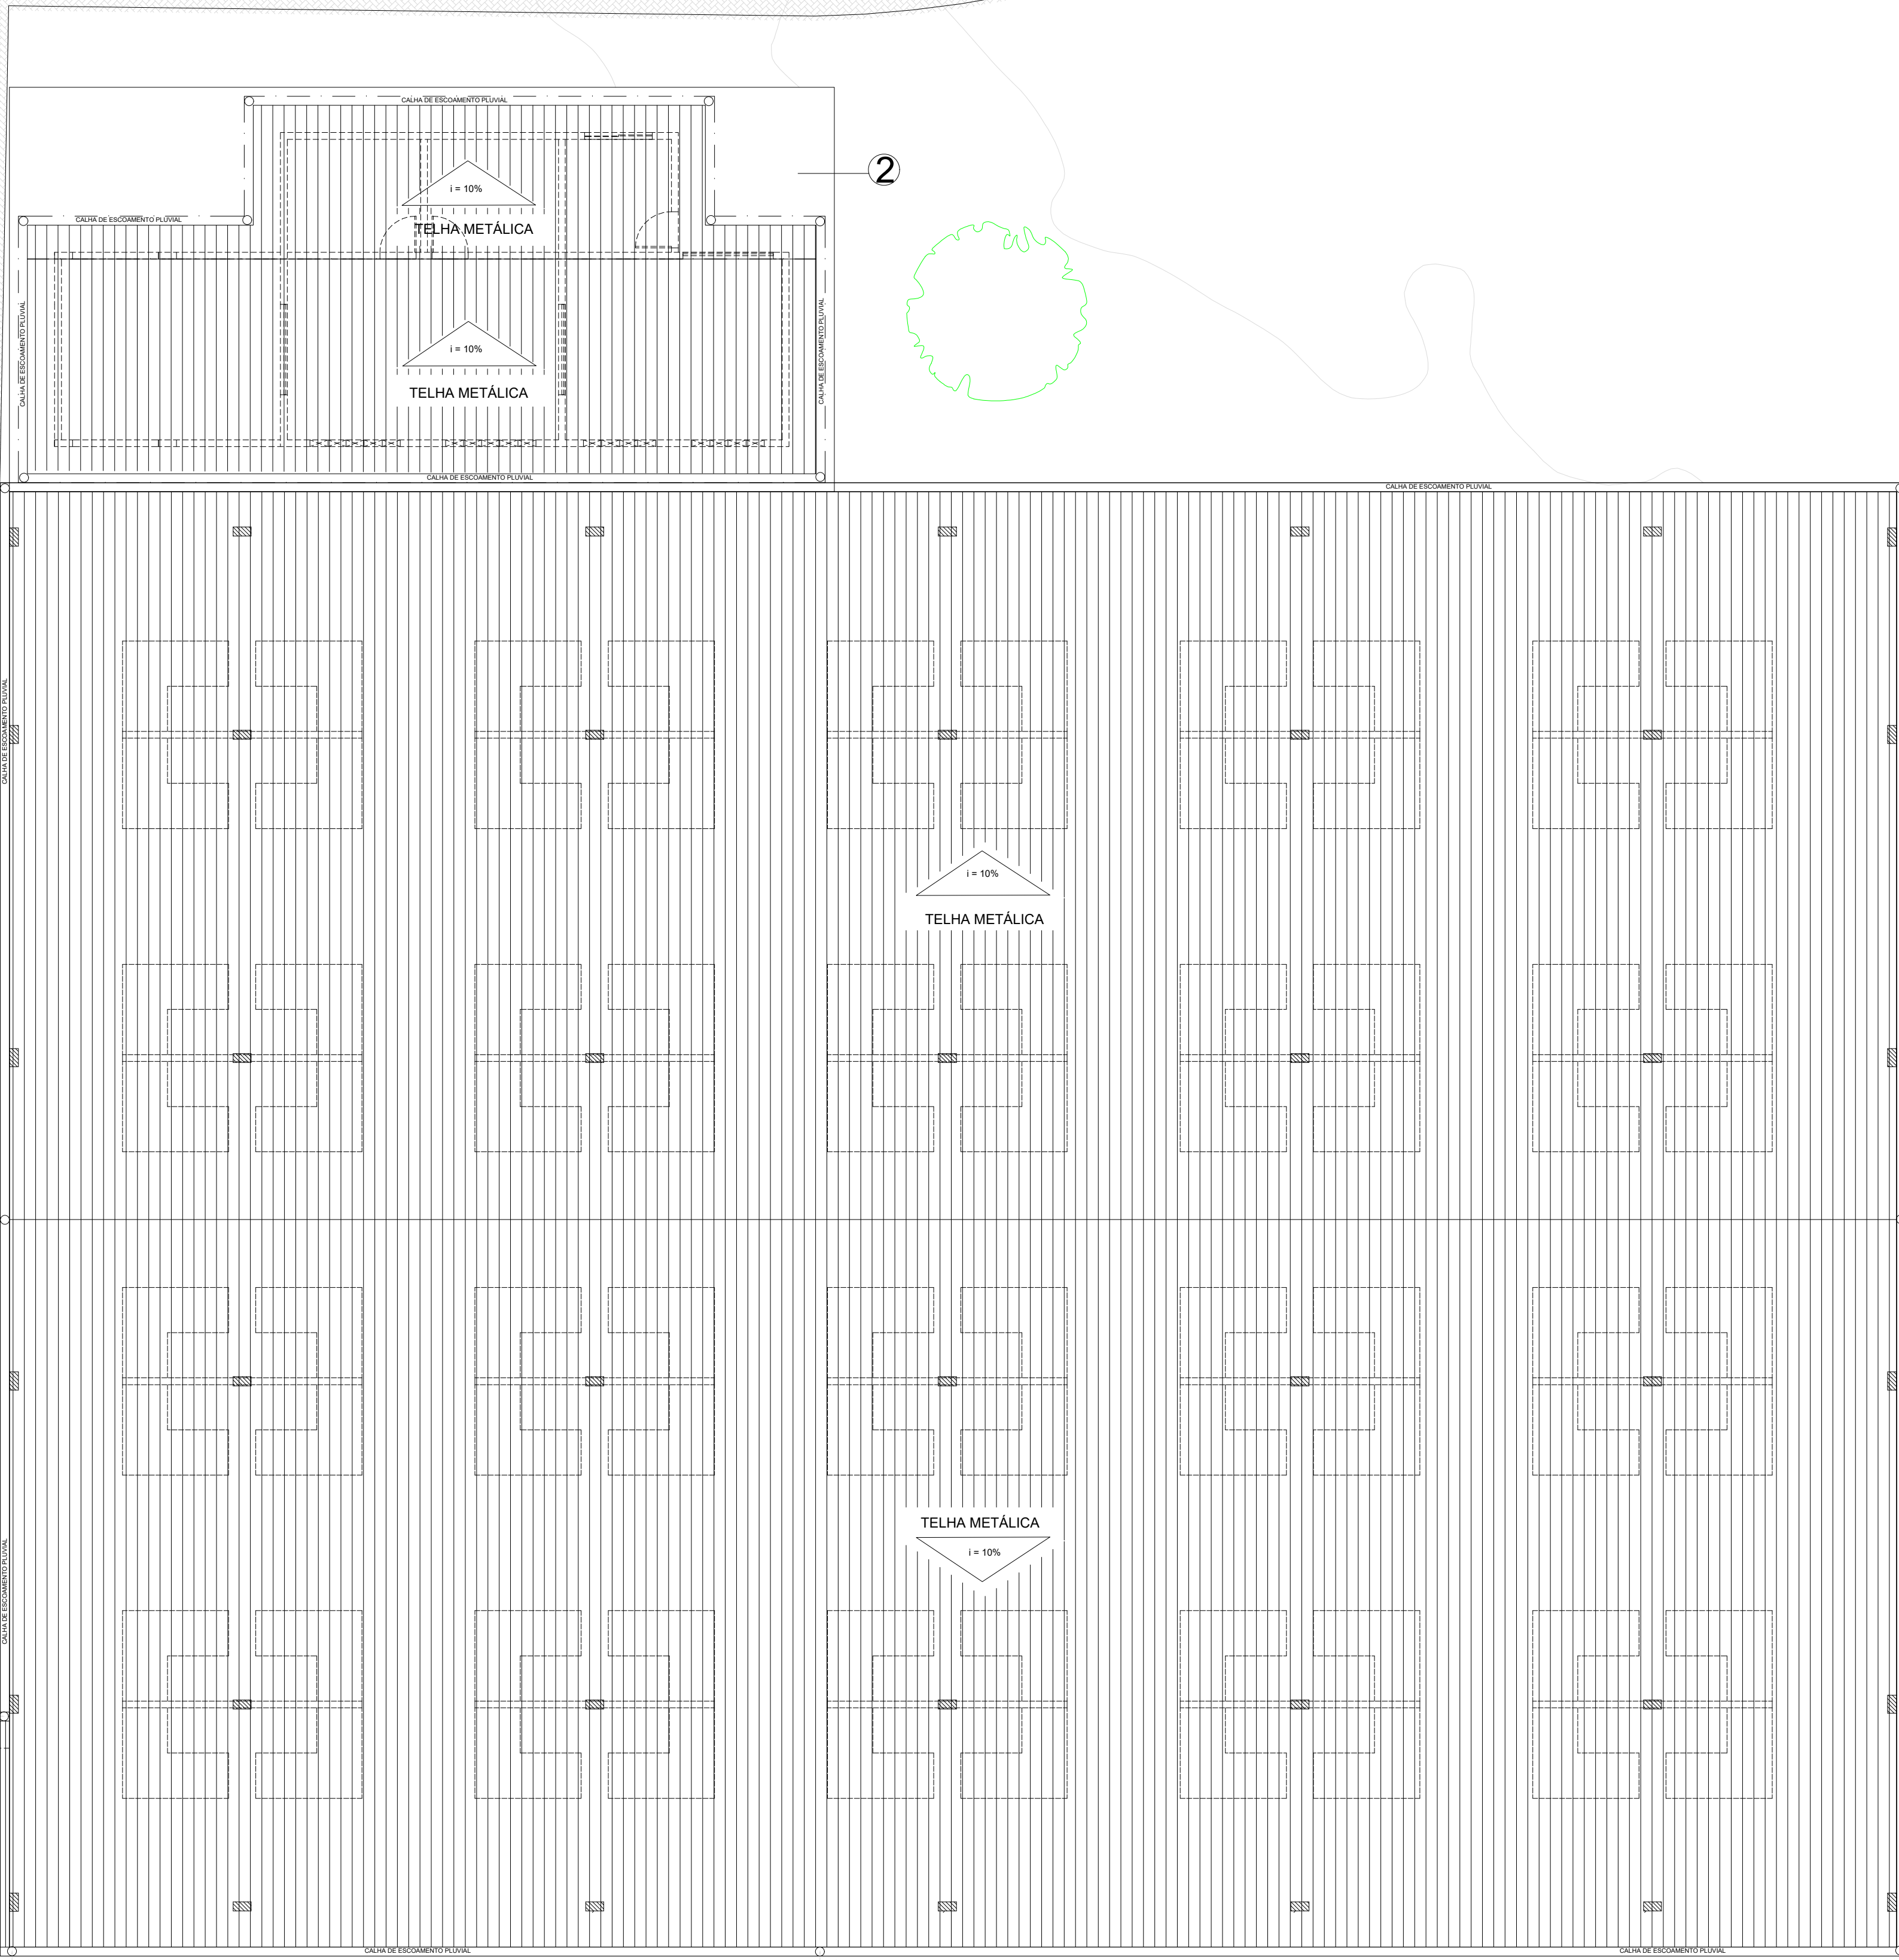

RUA BUENOS AIRES



PROJETO REFERÊNCIA
FEIRA ORGÂNICA - RAÍZES DO SERTÃO

PROJETO ARQUITETÔNICO

PLANTA DE SITUAÇÃO

PROJETO - AUTORIA
TARCISIO ARAÚJO

REVISADA EM

DESENHO
DESENHISTA


NÚMERO
TIPO


CAIXA: A61066-6
ORÇAMENTO: 0000

DATA: 0000

MUNICÍPIO: RECÉ

01/10

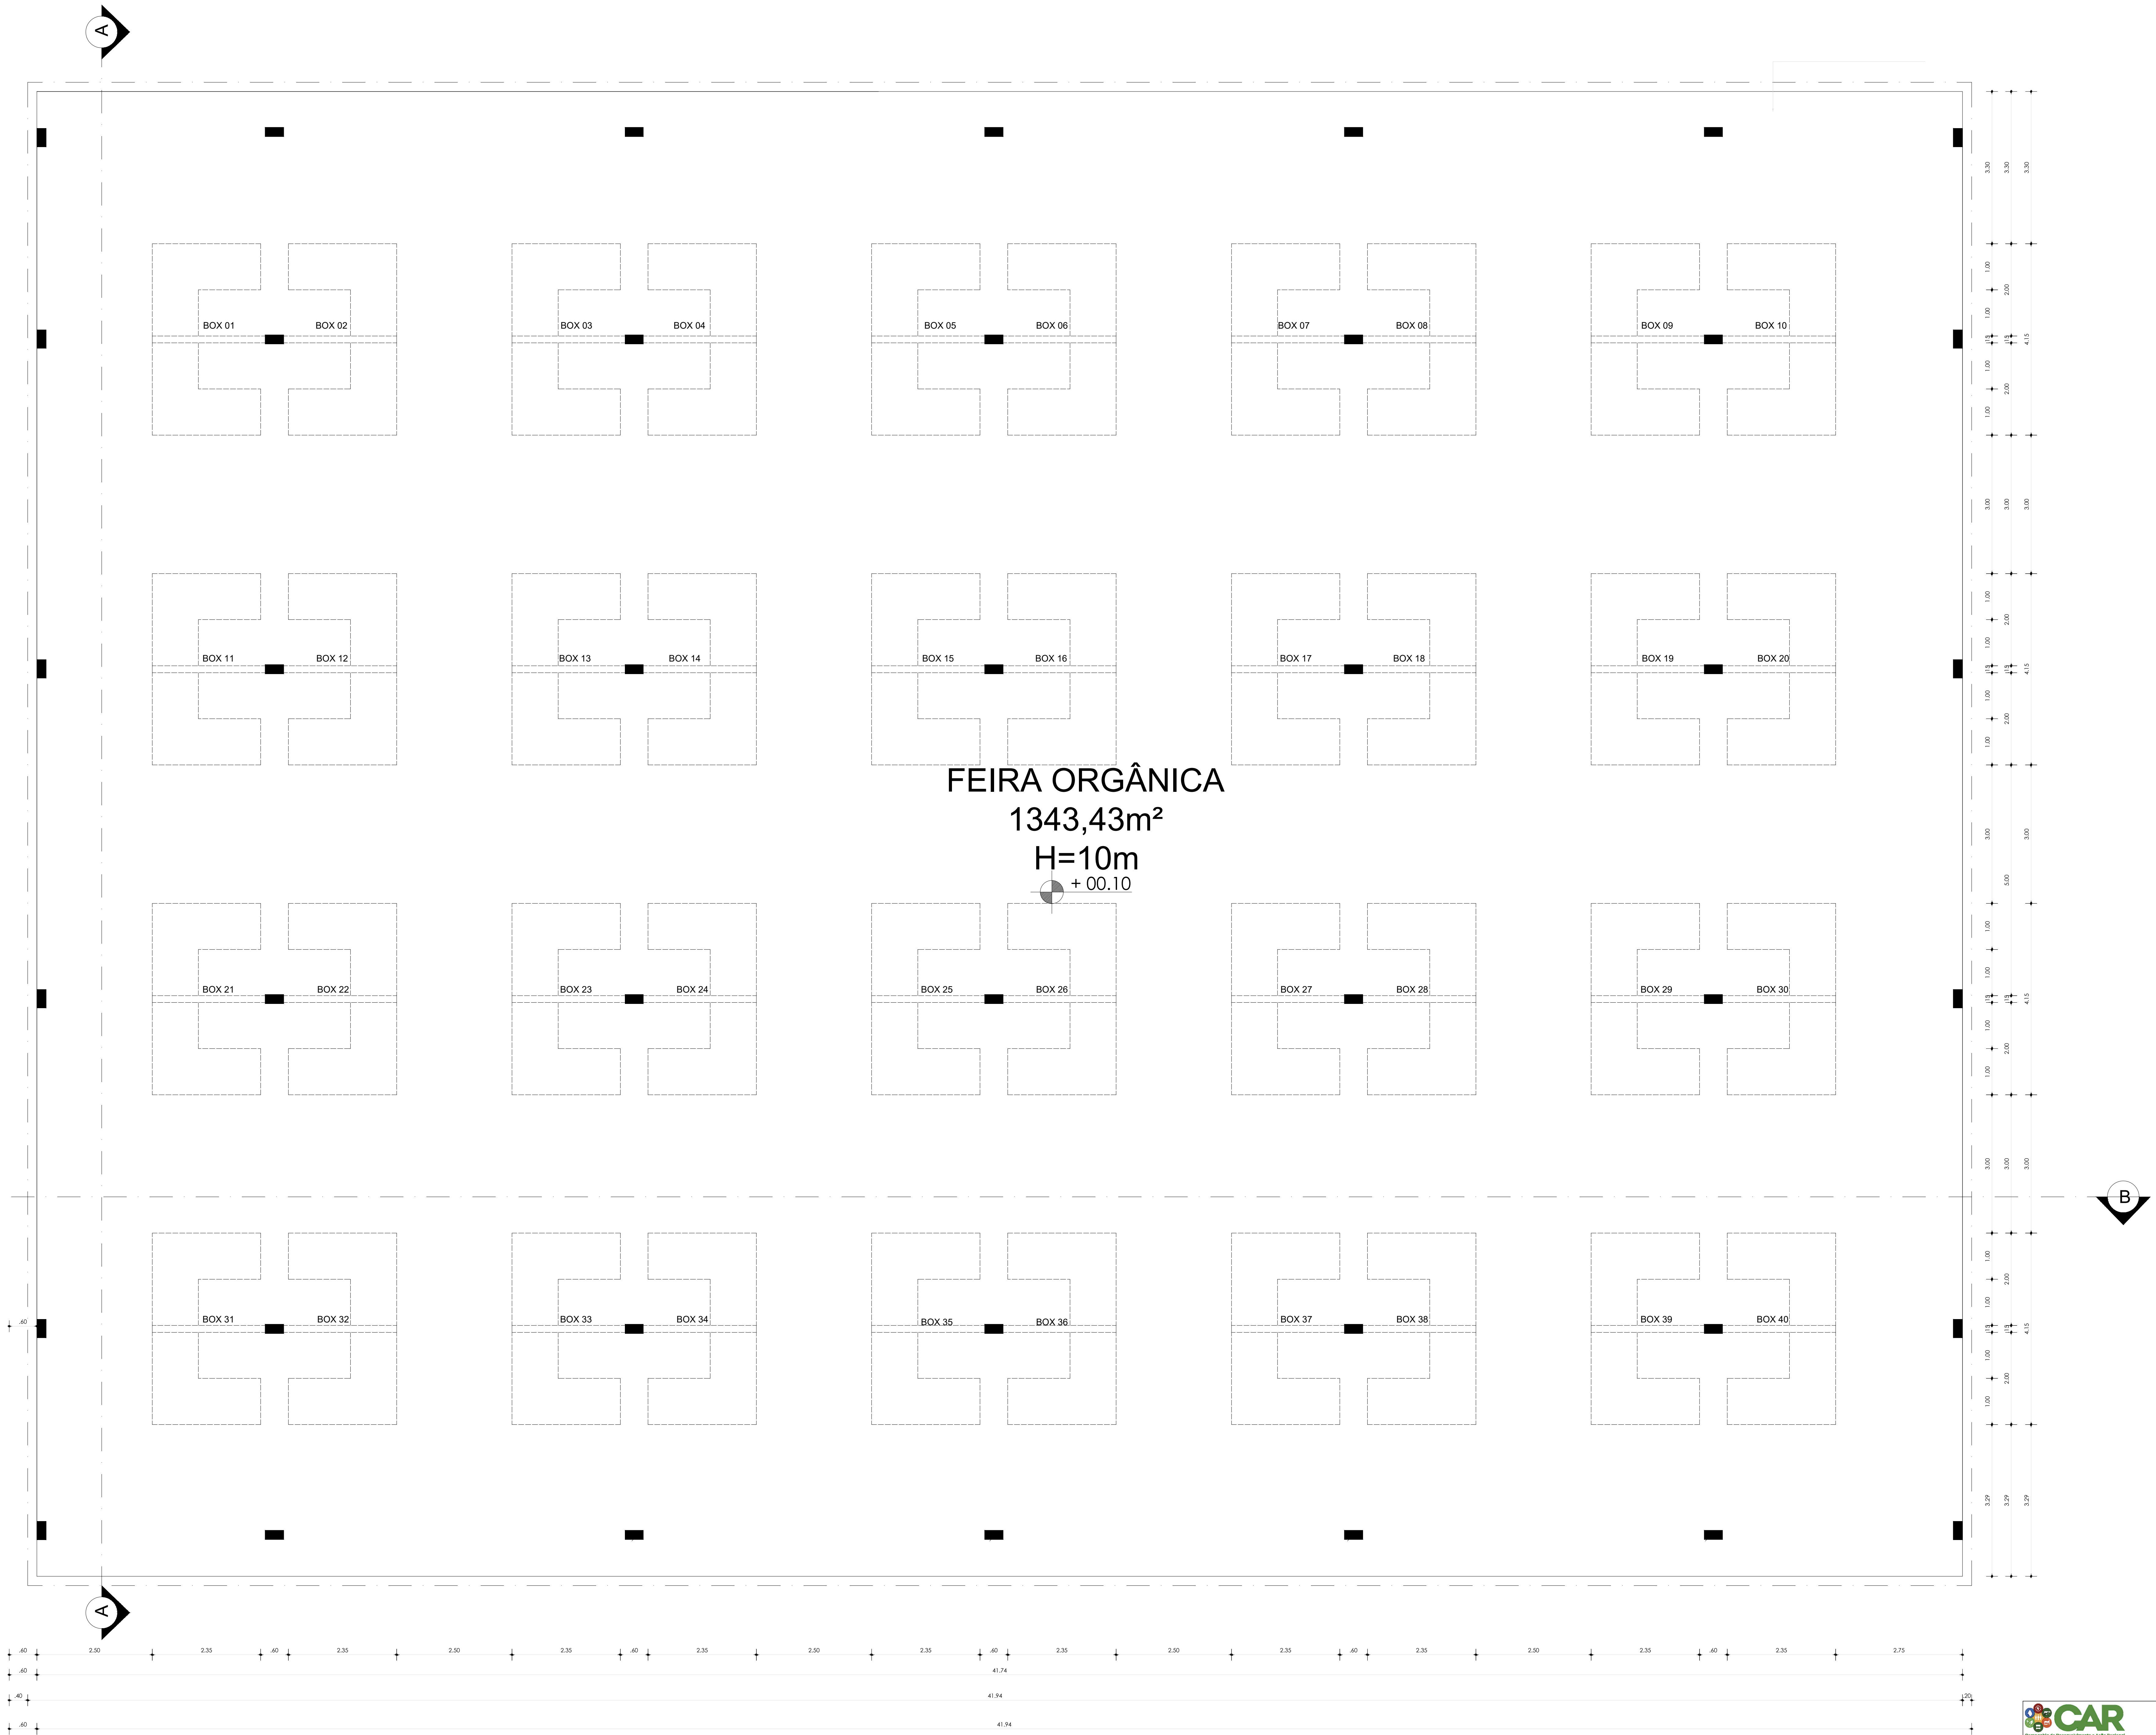

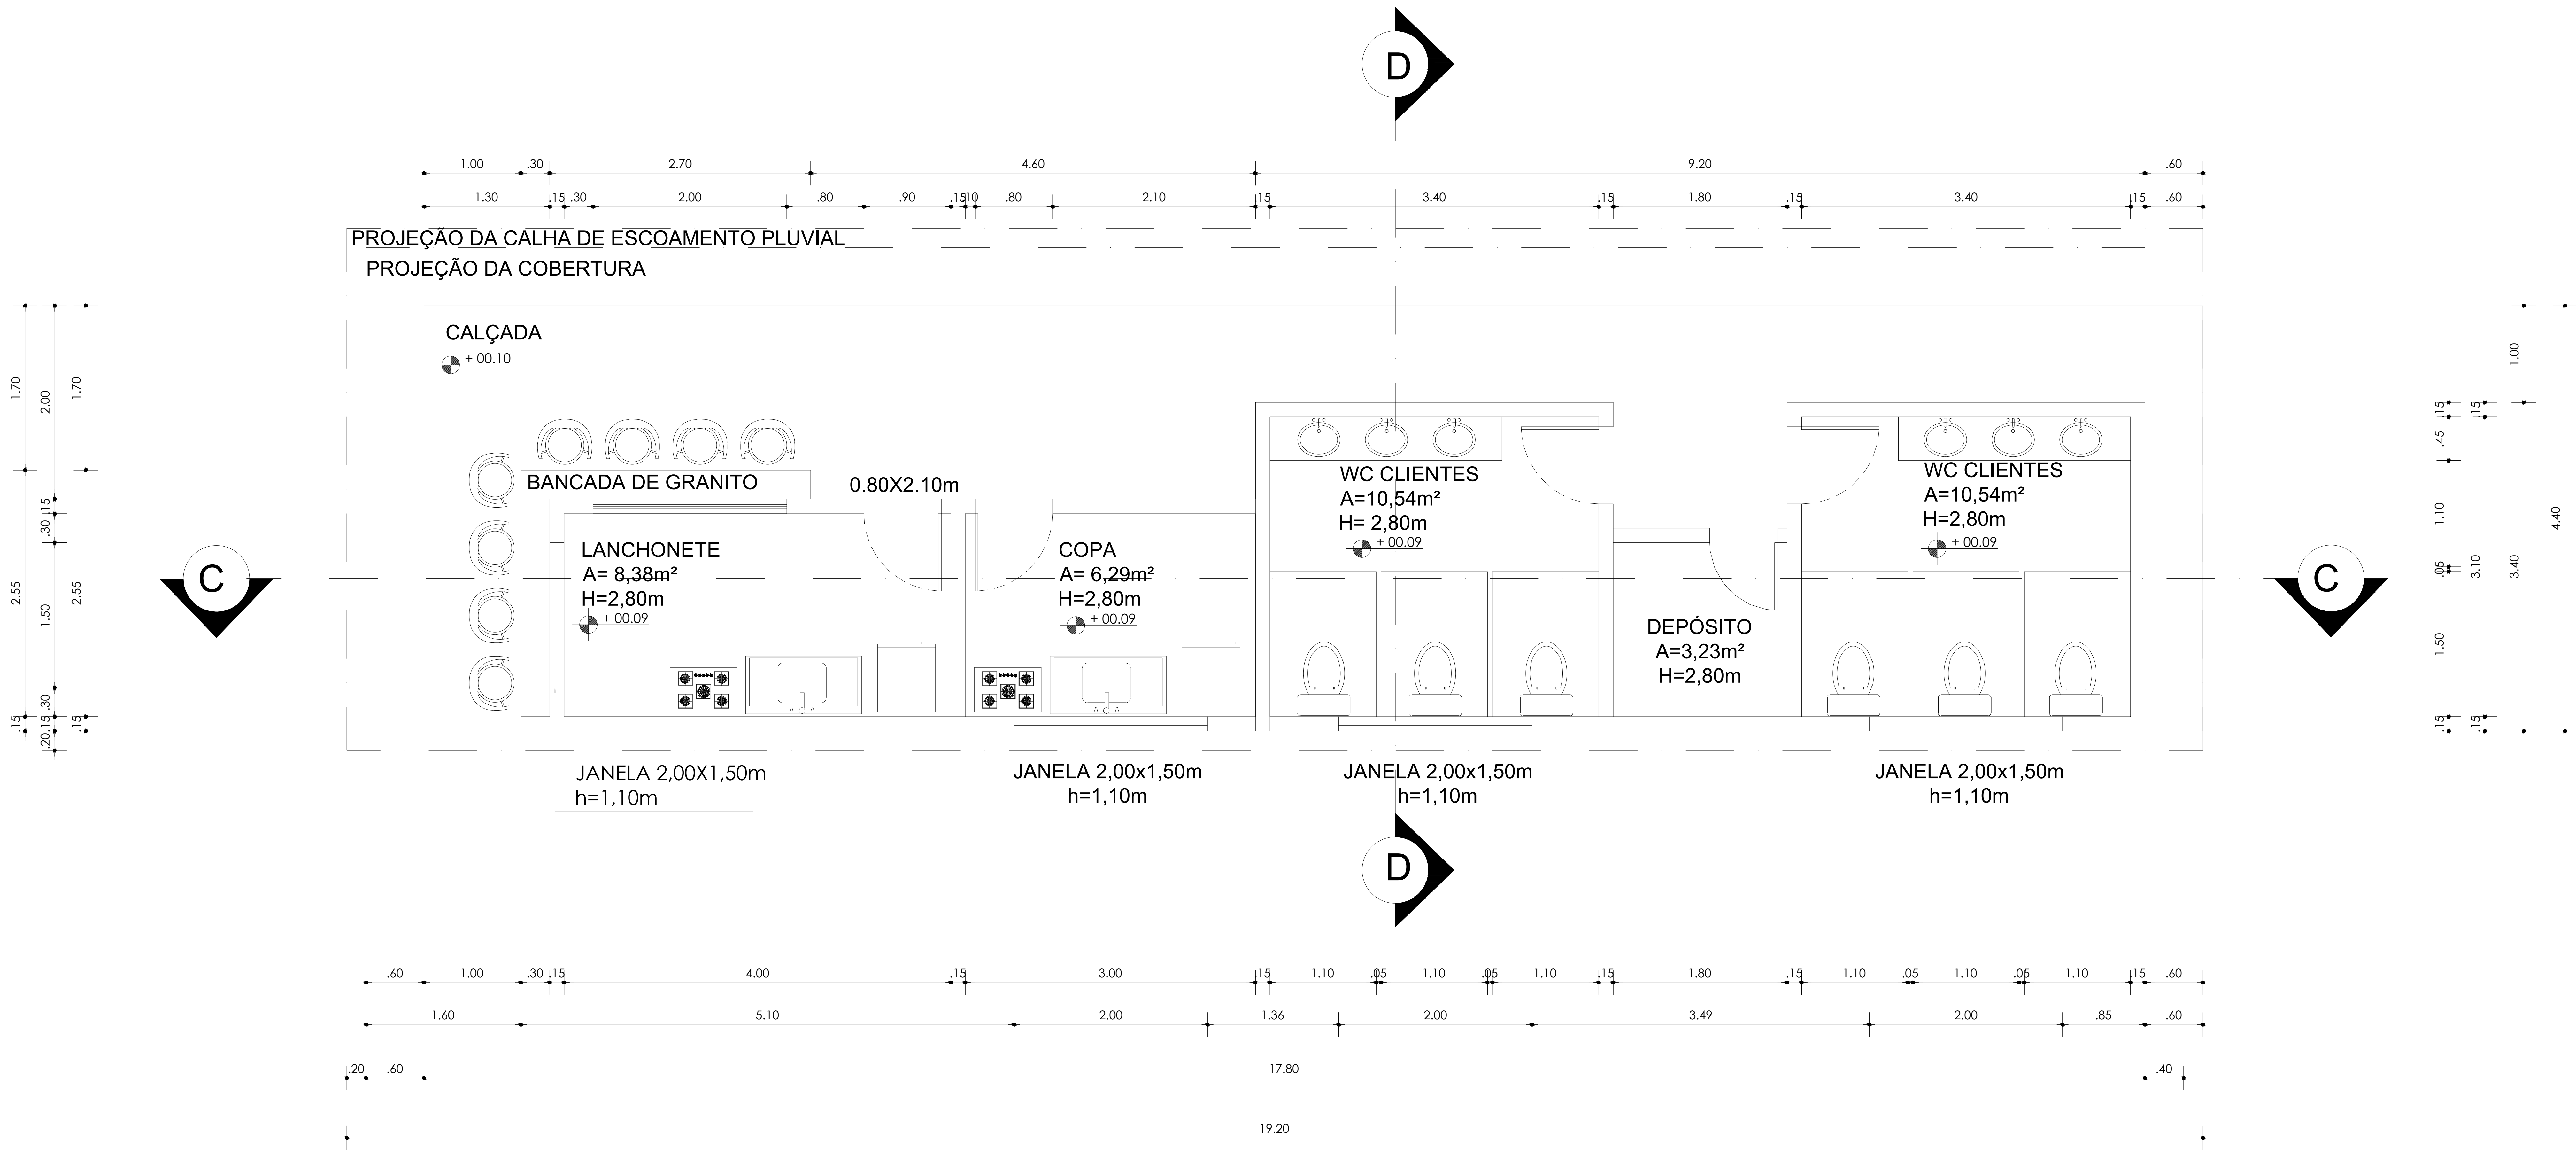

PLANTA BAIXA - ANEXO LANCHONETE
ESC.: 1:100



Companhia de Desenvolvimento e Ação Regional



Governo do Estado da Bahia


PROJETO REFERÊNCIA

FEIRA ORGÂNICA - RAÍZES DO SERTÃO

ENDEREÇO DO PROJETO, NOME DA ENTIDADE E CNPJ

PROJETO: PROJETO ARQUITETÔNICO


PLANTA:	PLANTA BAIXA - ANEXO LANCHONETE	NÚMERO:	TIPO	
PROJETO - AUTORIA:	TARCISIO ARAÚJO	CAU: A61066-6	03/10	
REVISADA EM:		ORÇAMENTO:		0000
DESENHO:	KAREN MONIQUE	ESCALA:		1/50
		DATA:	JANEIRO/2025	
		MUNICÍPIO:	IRECÊ	

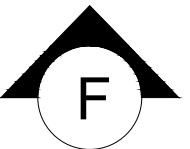

PLANTA BAIXA - ANEXO DE APOIO
ESC.: 1:100

MUNICÍPIO:
IRECÊ


OBSERVAÇÕES / CONVENÇÕES
É INDISPENSÁVEL A CONFERÊNCIA DAS MEDIDAS NO LOCAL

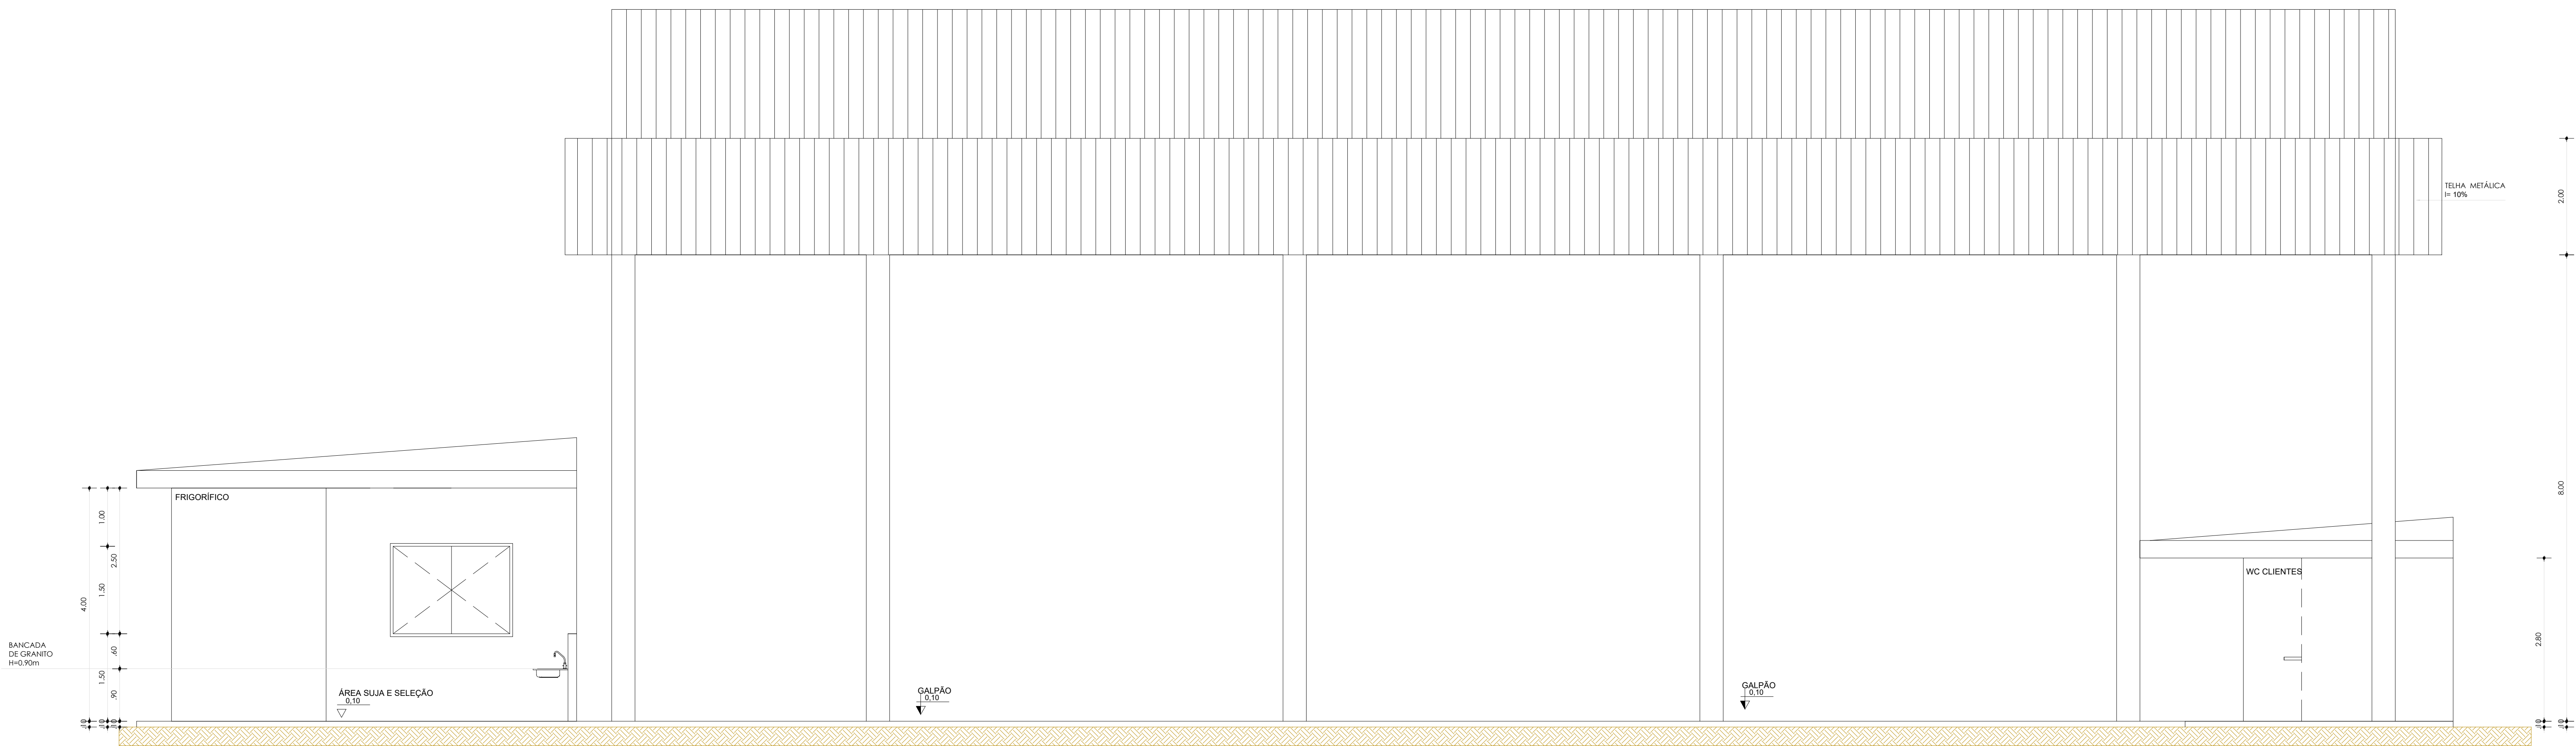

CORTE A
ESC.: 1:50


 Companhia de Desenvolvimento e Ação Integral		 Governo da Bahia	
PROJETO REFERÊNCIA			
FEIRA ORGÂNICA - RAÍZES DO SERTÃO			
ENDEREÇO DO PROJETO, NOME DA ENTIDADE E CNPJ			
PROJETO ARQUITETÔNICO			
PLANTA	CORTE A		NÚMERO
PROJETO - AUTORIA	TARCÍSIO ARAÚJO		TIPO
FEISQUADEM	0000		05/10
DESENHO	ESCALA	DATA	
KAREN MONIQUE	1/50	JANEIRO/2025	
			MUNICÍPIO
			RECÉ

OBSERVAÇÕES / CONVENÇÕES
É INDISPENSÁVEL A CONFERÊNCIA DAS MEDIDAS NO LOCAL

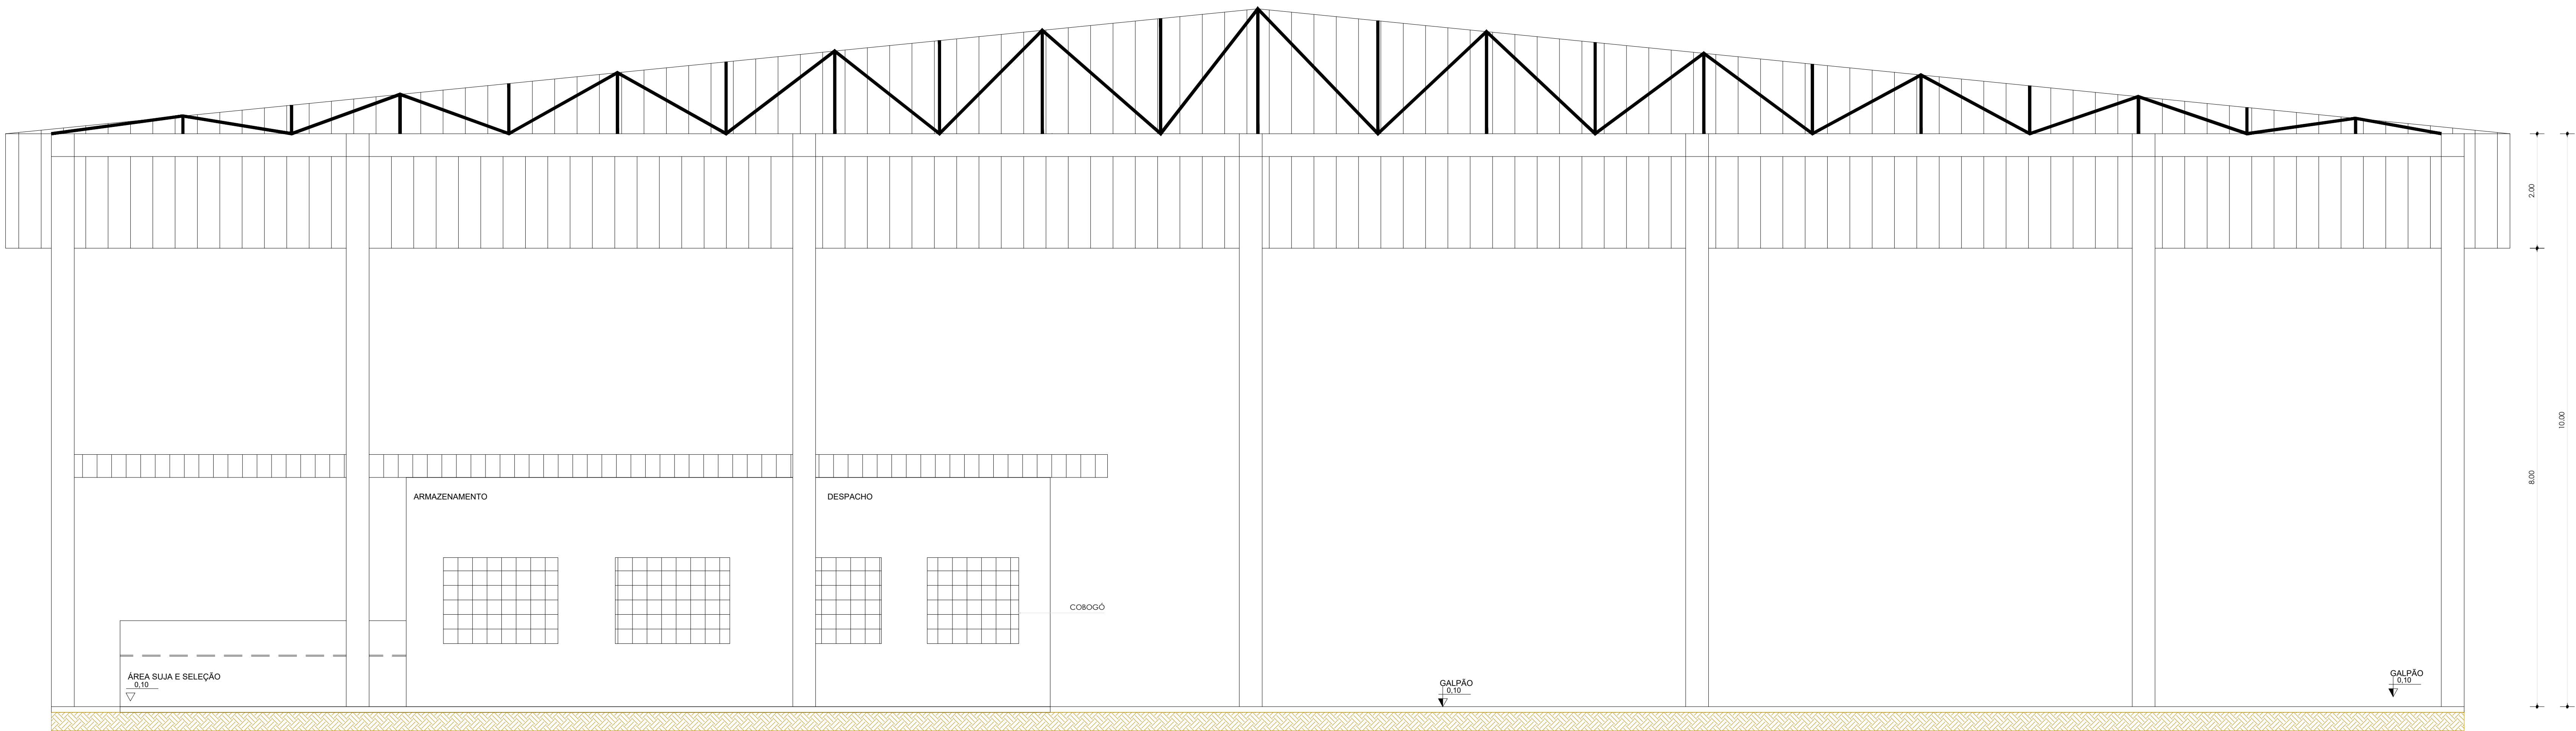


CORTE B'
ESC.: 1:50

 Comitê de Desenvolvimento e Ação Regional		 Governador da Bahia	
PROJETO REFERÊNCIA			
FEIRA ORGÂNICA - RAÍZES DO SERTÃO			
ENDEREÇO DO PROJETO, NOME DA ENTIDADE E CNPJ			
PROJETO ARQUITETÔNICO			
PLANTA	CORTE B		NÚMERO
PROJETO - AUTORIA	TARCÍSIO ARAÚJO		TIPO
FEISQUAEM	ORGANIZADOR		06/10
DESENHO	ESCALA	DATA	MUNICÍPIO
KAREN MONIQUE	1/50	JANEIRO/2025	RECÉ

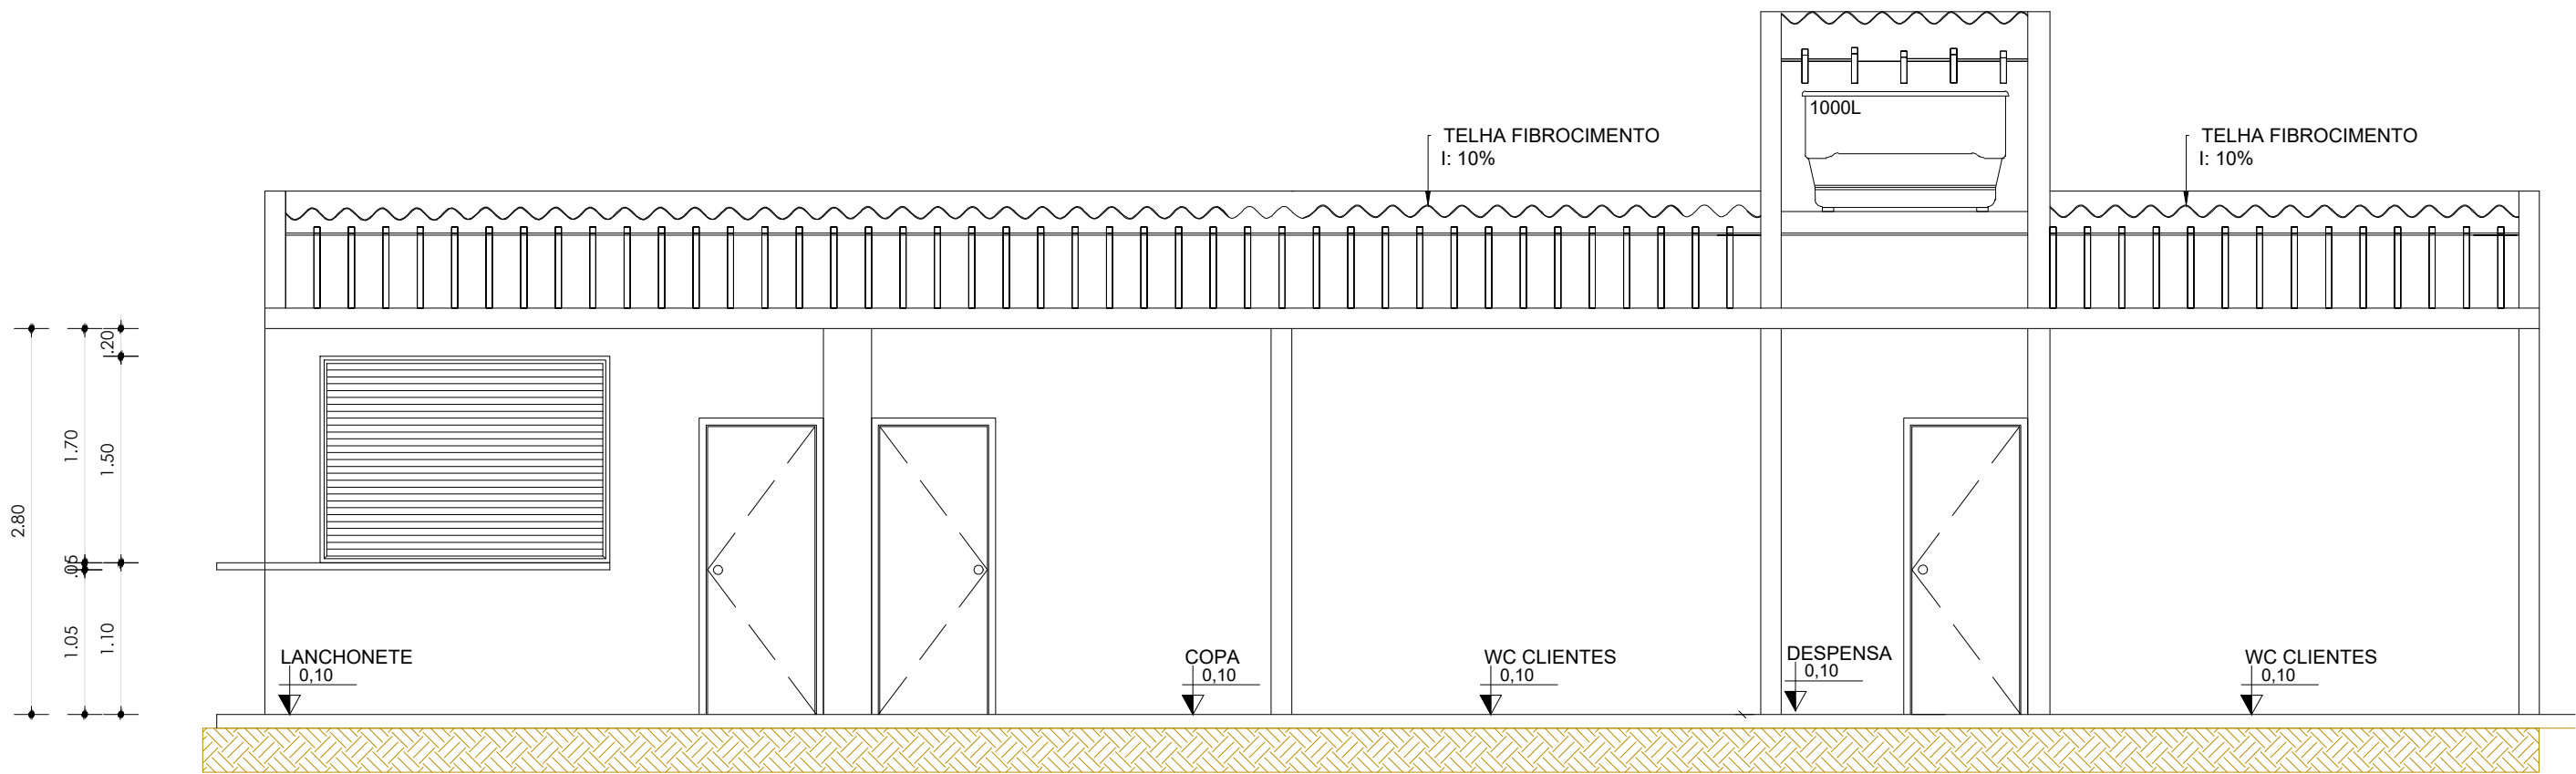

CORTE B''
ESC.: 1:50

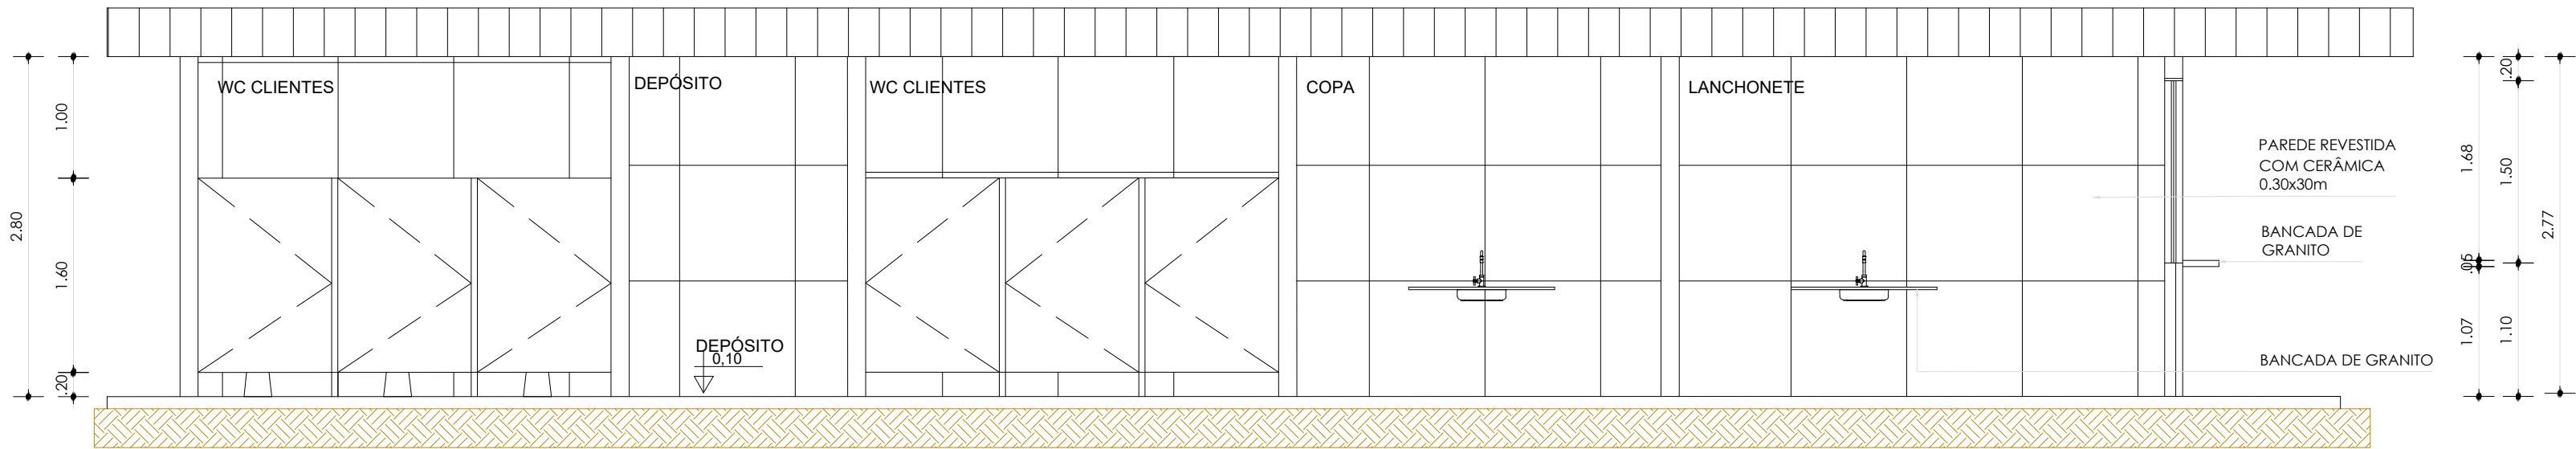

CORTE C'
ESC.: 1:50



Companhia de Desenvolvimento e Ação Regional



Governo do Estado da Bahia

PROJETO REFERÊNCIA

FEIRA ORGÂNICA - RAÍZES DO SERTÃO

ENDEREÇO DO PROJETO, NOME DA ENTIDADE E CNPJ

PROJETO:

PROJETO ARQUITETÔNICO

PLANTA:

CORTE B'' E C''

PROJETO - AUTORIA:

TARCISIO ARAÚJO

REVISADA EM:

DESENHO:

KAREN MONIQUE

ESCALA:

1/50

DATA:

JANEIRO/2025

NÚMERO:

TIPO


07/10

CAU: A61066-6


ORÇAMENTO: 0000

MUNICÍPIO:

IRECÊ

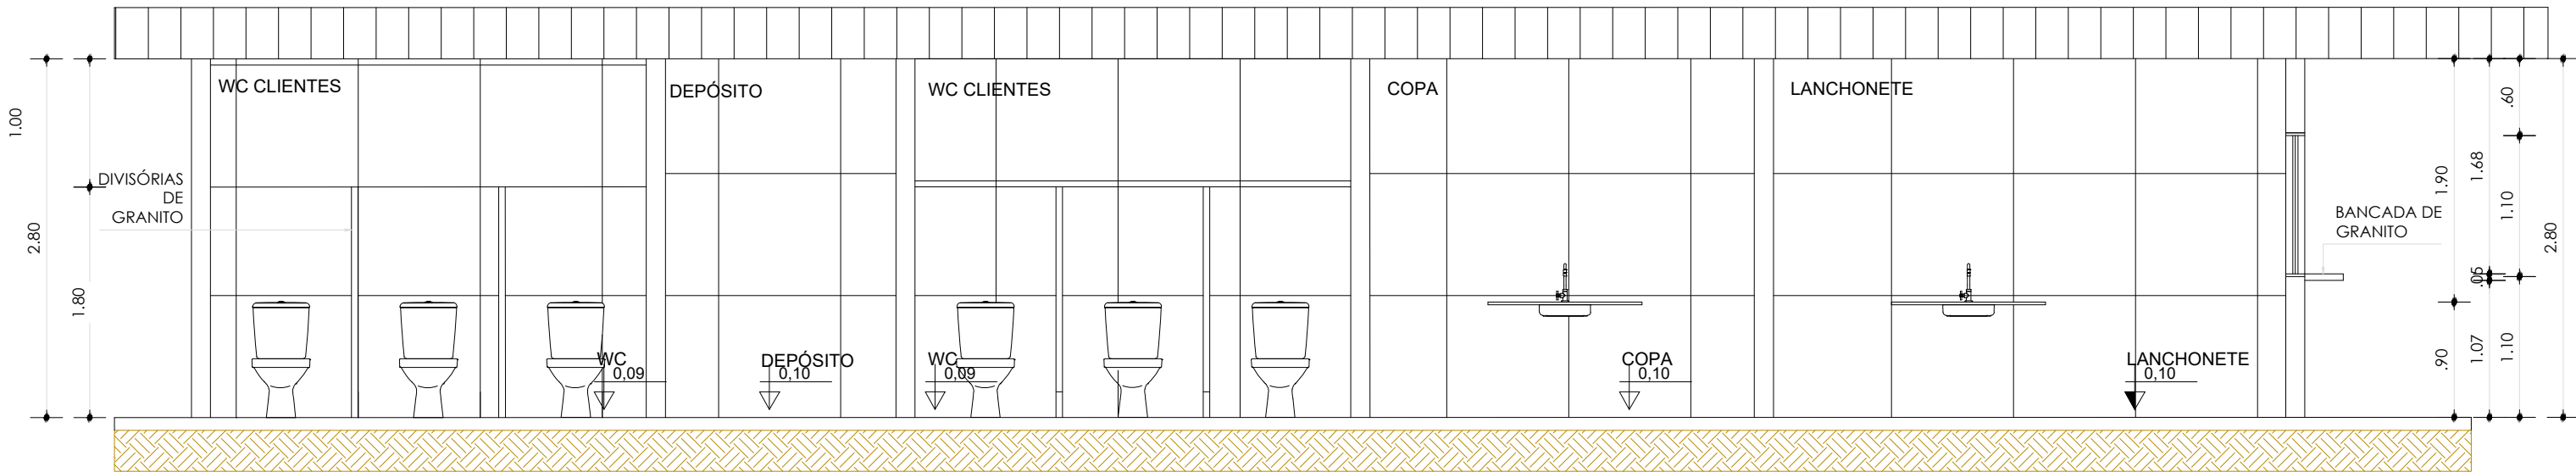

CORTE C"
ESC.: 1:50

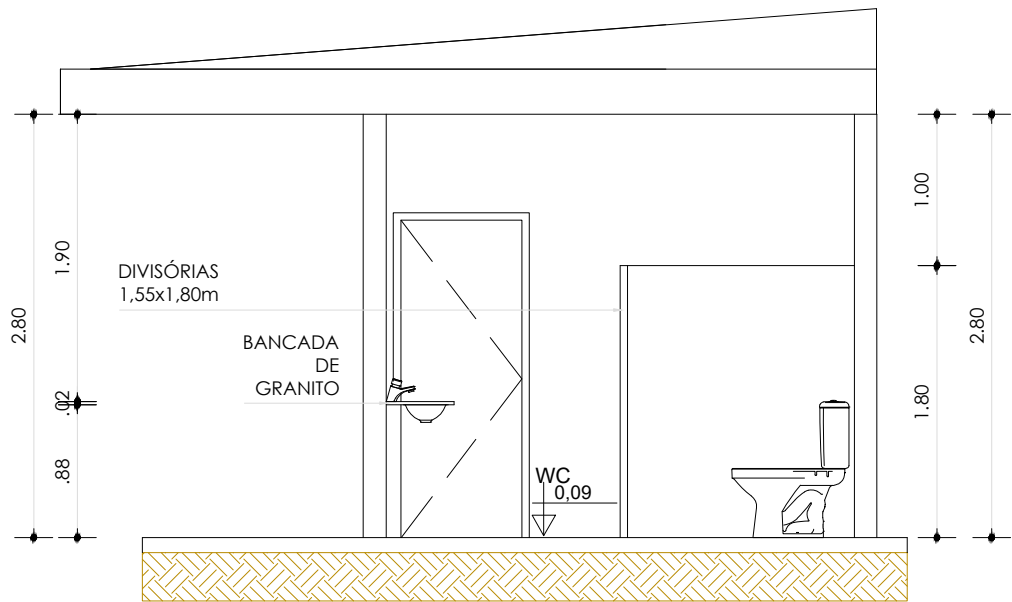

CORTE D
ESC.: 1:50



Companhia de Desenvolvimento e Ação Regional



Governo do Estado da Bahia

PROJETO REFERÊNCIA

FEIRA ORGÂNICA - RAÍZES DO SERTÃO

ENDEREÇO DO PROJETO, NOME DA ENTIDADE E CNPJ

PROJETO:

PROJETO ARQUITETÔNICO

PLANTA:

CORTE C, D.

PROJETO - AUTORIA:

TARCISIO ARAÚJO

REVISADA EM:

DESENHO:

KAREN MONIQUE

ESCALA:

1/50

DATA:

JANEIRO/2025

NÚMERO:

TIPO


CAU: A61066-6

ORÇAMENTO: 0000


MUNICÍPIO:

IRECÊ

08/10

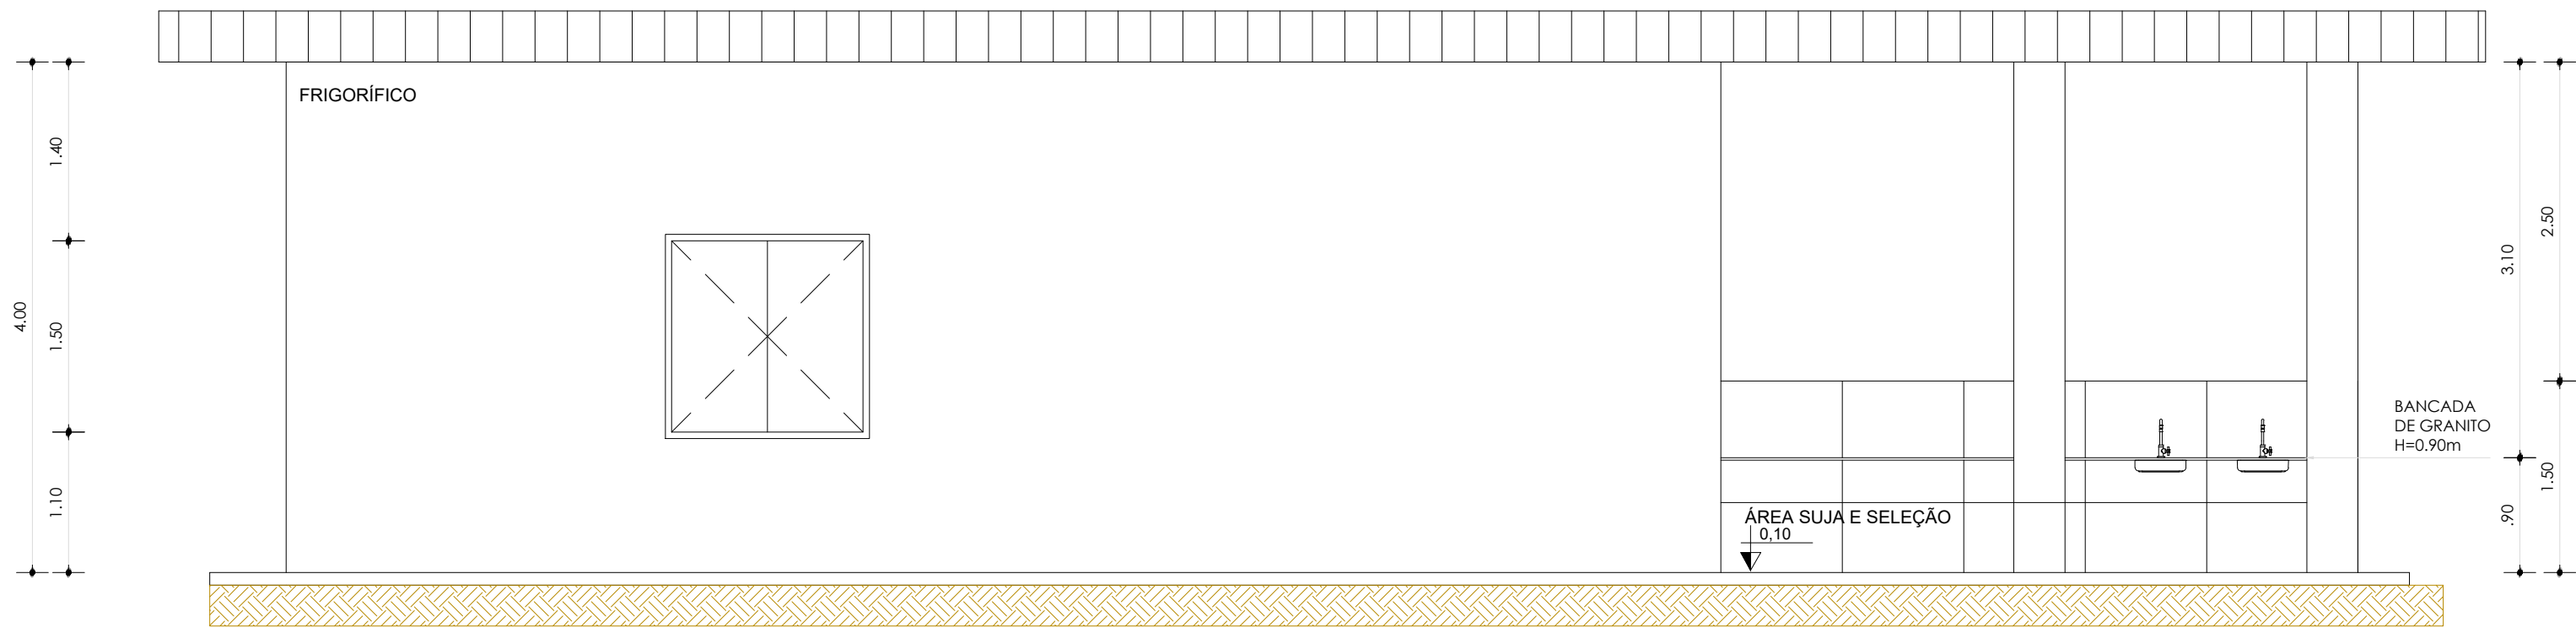

CORTE E
ESC.: 1:50

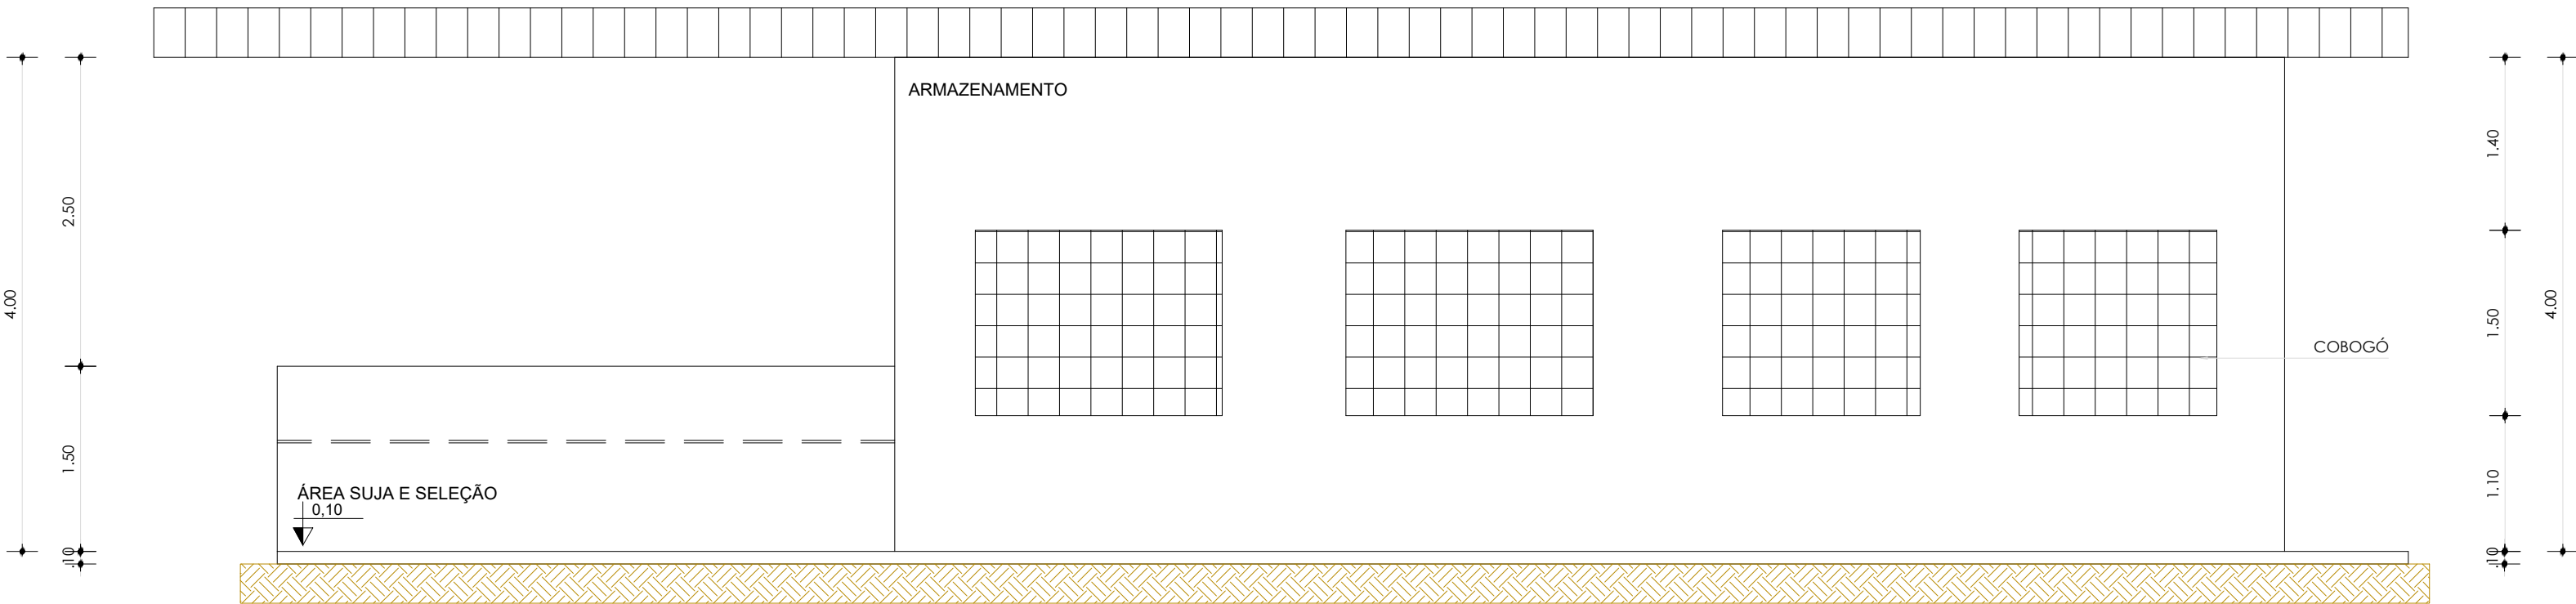

CORTE F
ESC.: 1:50



Companhia de Desenvolvimento e Ação Regional



Governo do Estado da Bahia

PROJETO REFERÊNCIA

FEIRA ORGÂNICA - RAÍZES DO SERTÃO

ENDEREÇO DO PROJETO, NOME DA ENTIDADE E CNPJ

PROJETO:

PROJETO ARQUITETÔNICO

PLANTA:

CORTE E, F.

PROJETO - AUTORIA:

TARCISIO ARAÚJO

CAU: A61066-6

ORÇAMENTO:

0000

REVISADA EM:

DESENHO:

KAREN MONIQUE

ESCALA:

1/50

DATA:

JANEIRO/2025


MUNICÍPIO:

IRECÊ

NÚMERO:

TIPO

09/10

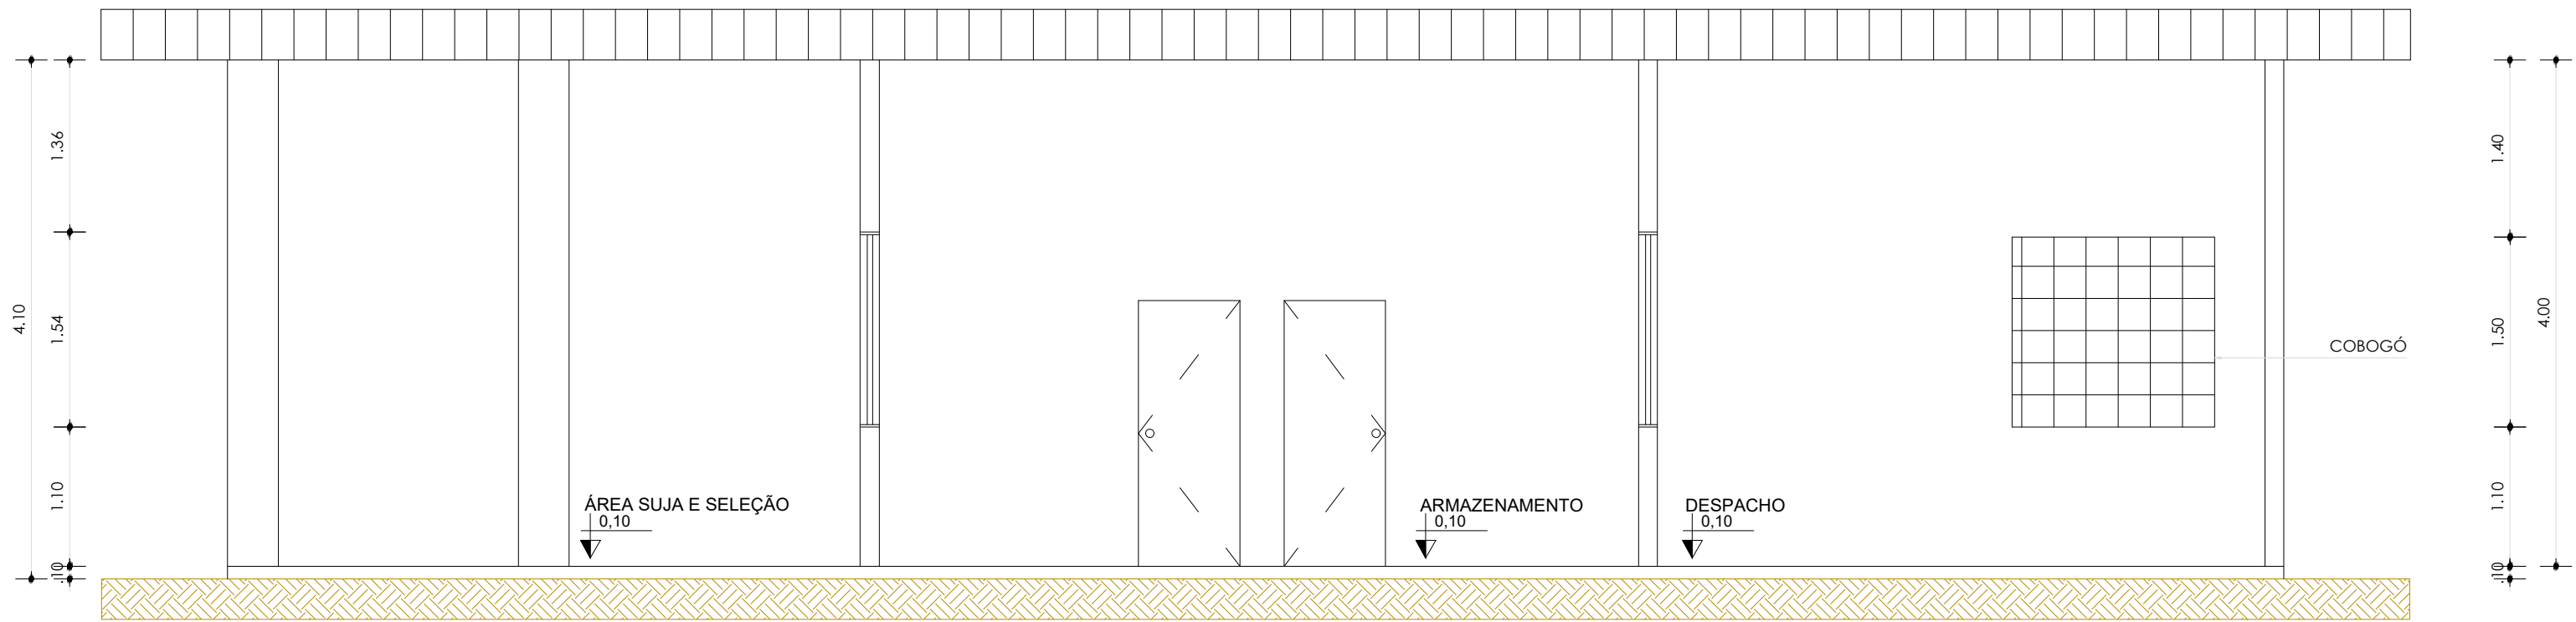

CORTE G
ESC.: 1:50



Companhia de Desenvolvimento e Ação Regional



Governo do Estado da Bahia

PROJETO REFERÊNCIA

FEIRA ORGÂNICA - RAÍZES DO SERTÃO

ENDEREÇO DO PROJETO, NOME DA ENTIDADE E CNPJ

PROJETO:

PROJETO ARQUITETÔNICO

PLANTA:

CORTE G

PROJETO - AUTORIA:

TARCISIO ARAÚJO

CAU: A61066-6

REVISADA EM:

ORÇAMENTO: 0000

DESENHO:

KAREN MONIQUE

ESCALA:

1/50

DATA:

JANEIRO/2025

MUNICÍPIO:

IRECÊ

NÚMERO:

TIPO

10/10



