



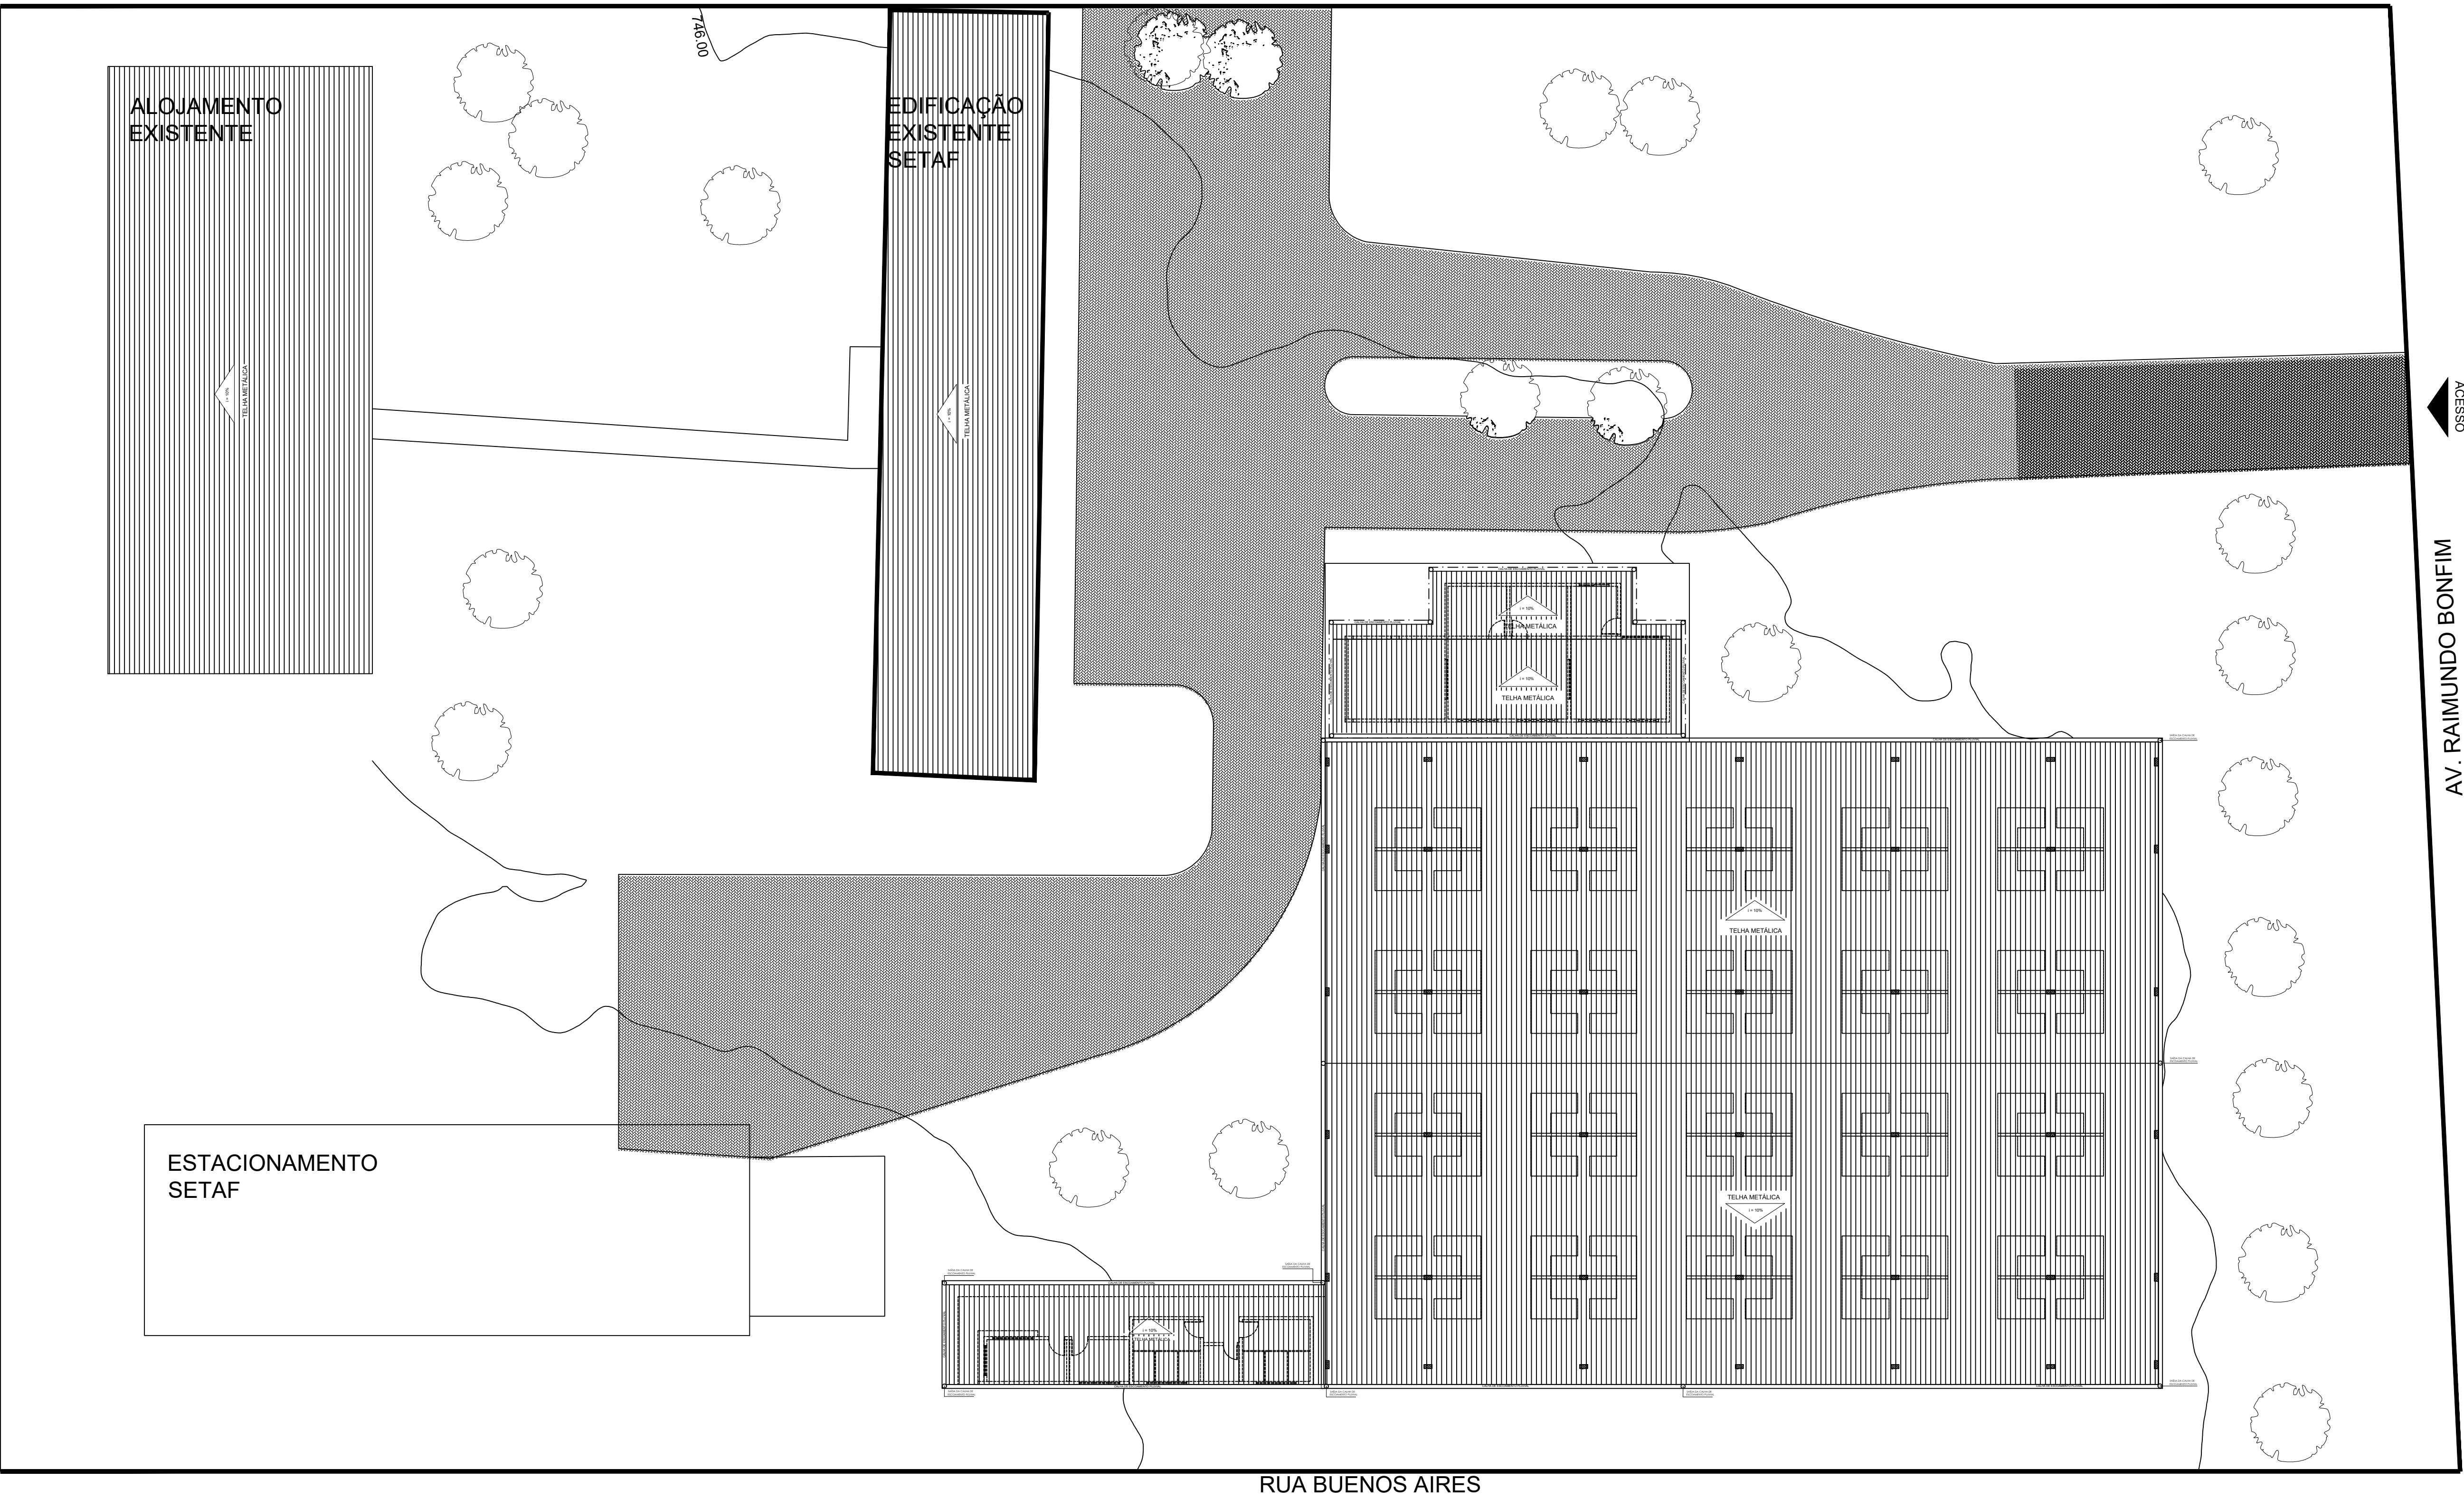


PLANTA DE COBERTURA
ESC.: SEM ESCALA

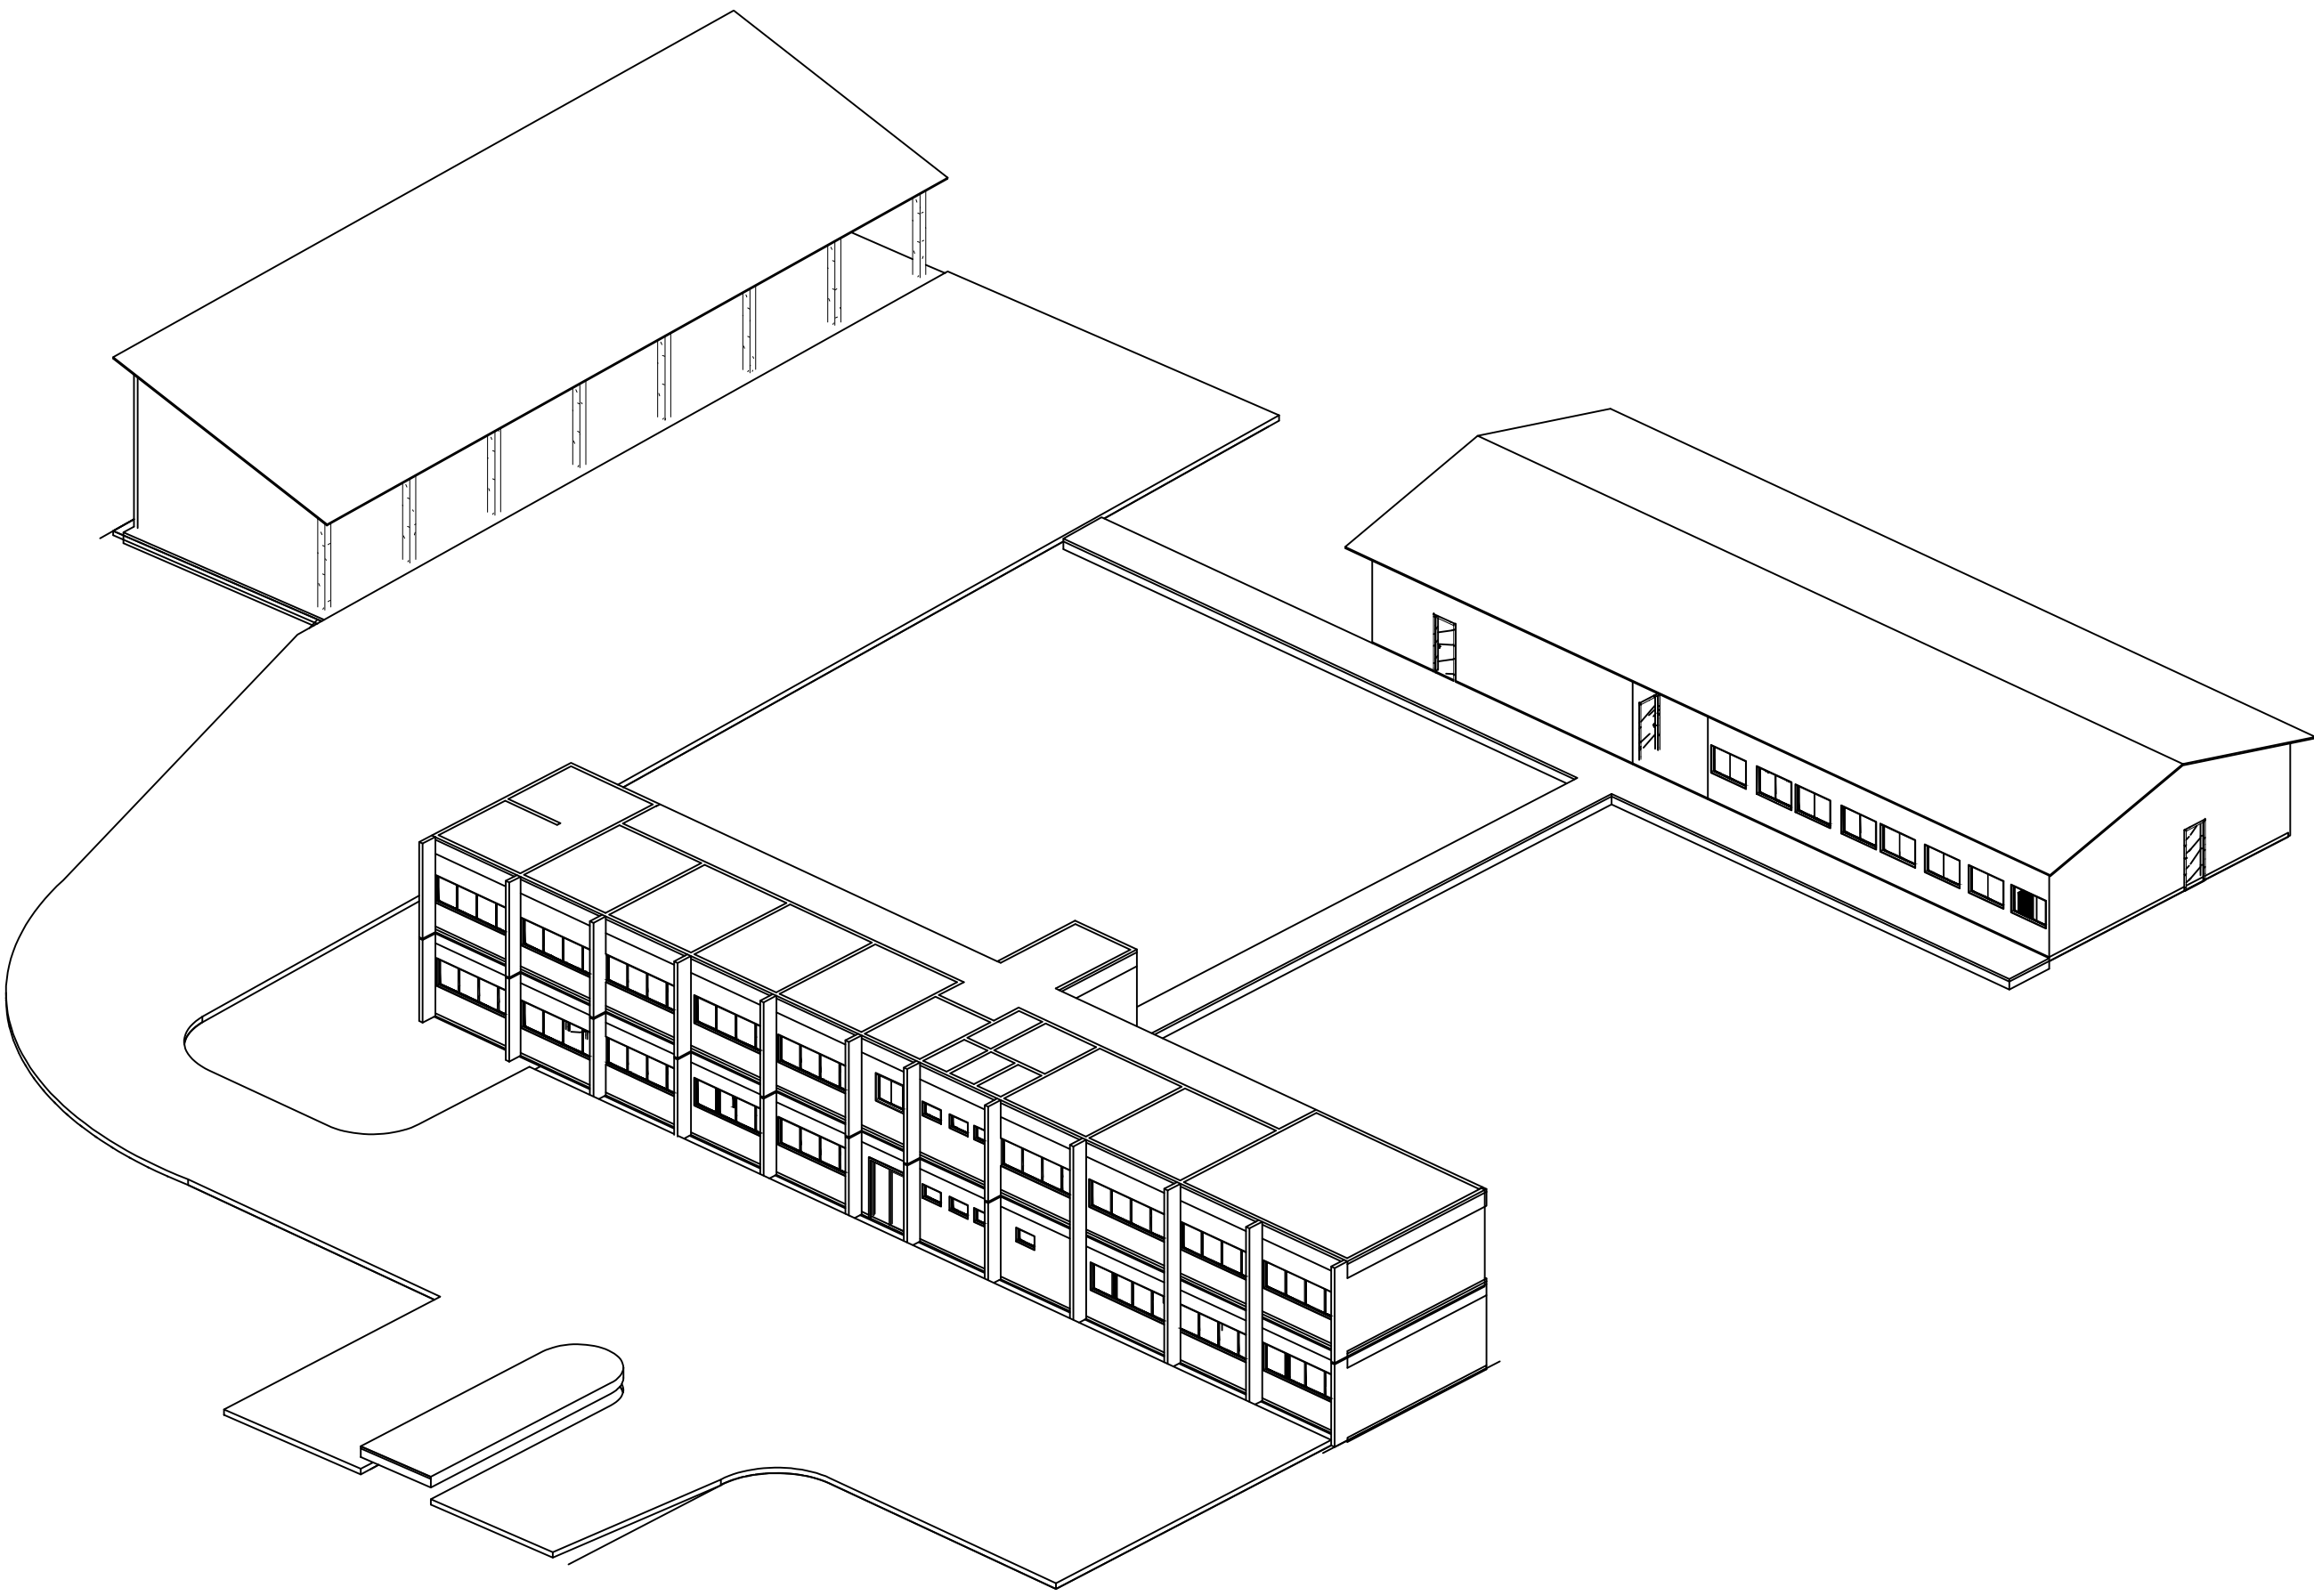

ISOMÉTRICA
ESC.: SEM ESCALA

 Companhia de Desenvolvimento e Ação Regional		 Governo do Estado da Bahia	
PROJETO REFERÊNCIA FEIRA ORGÂNICA - RAÍZES DO SERTÃO			
PROJETO: PROJETO ARQUITETÔNICO			
PLANTA: PLANTA DE SITUAÇÃO		NÚMERO: TIPO 01/04	
PROJETO - AUTORIA: TARCISIO ARAÚJO		CAU: A61066-6	
REVISADA EM:		ORÇAMENTO: 0000	
DESENHO: KAREN MONIQUE		ESCALA: 1/250	DATA: JANEIRO/2025
		MUNICÍPIO: IRECÊ	

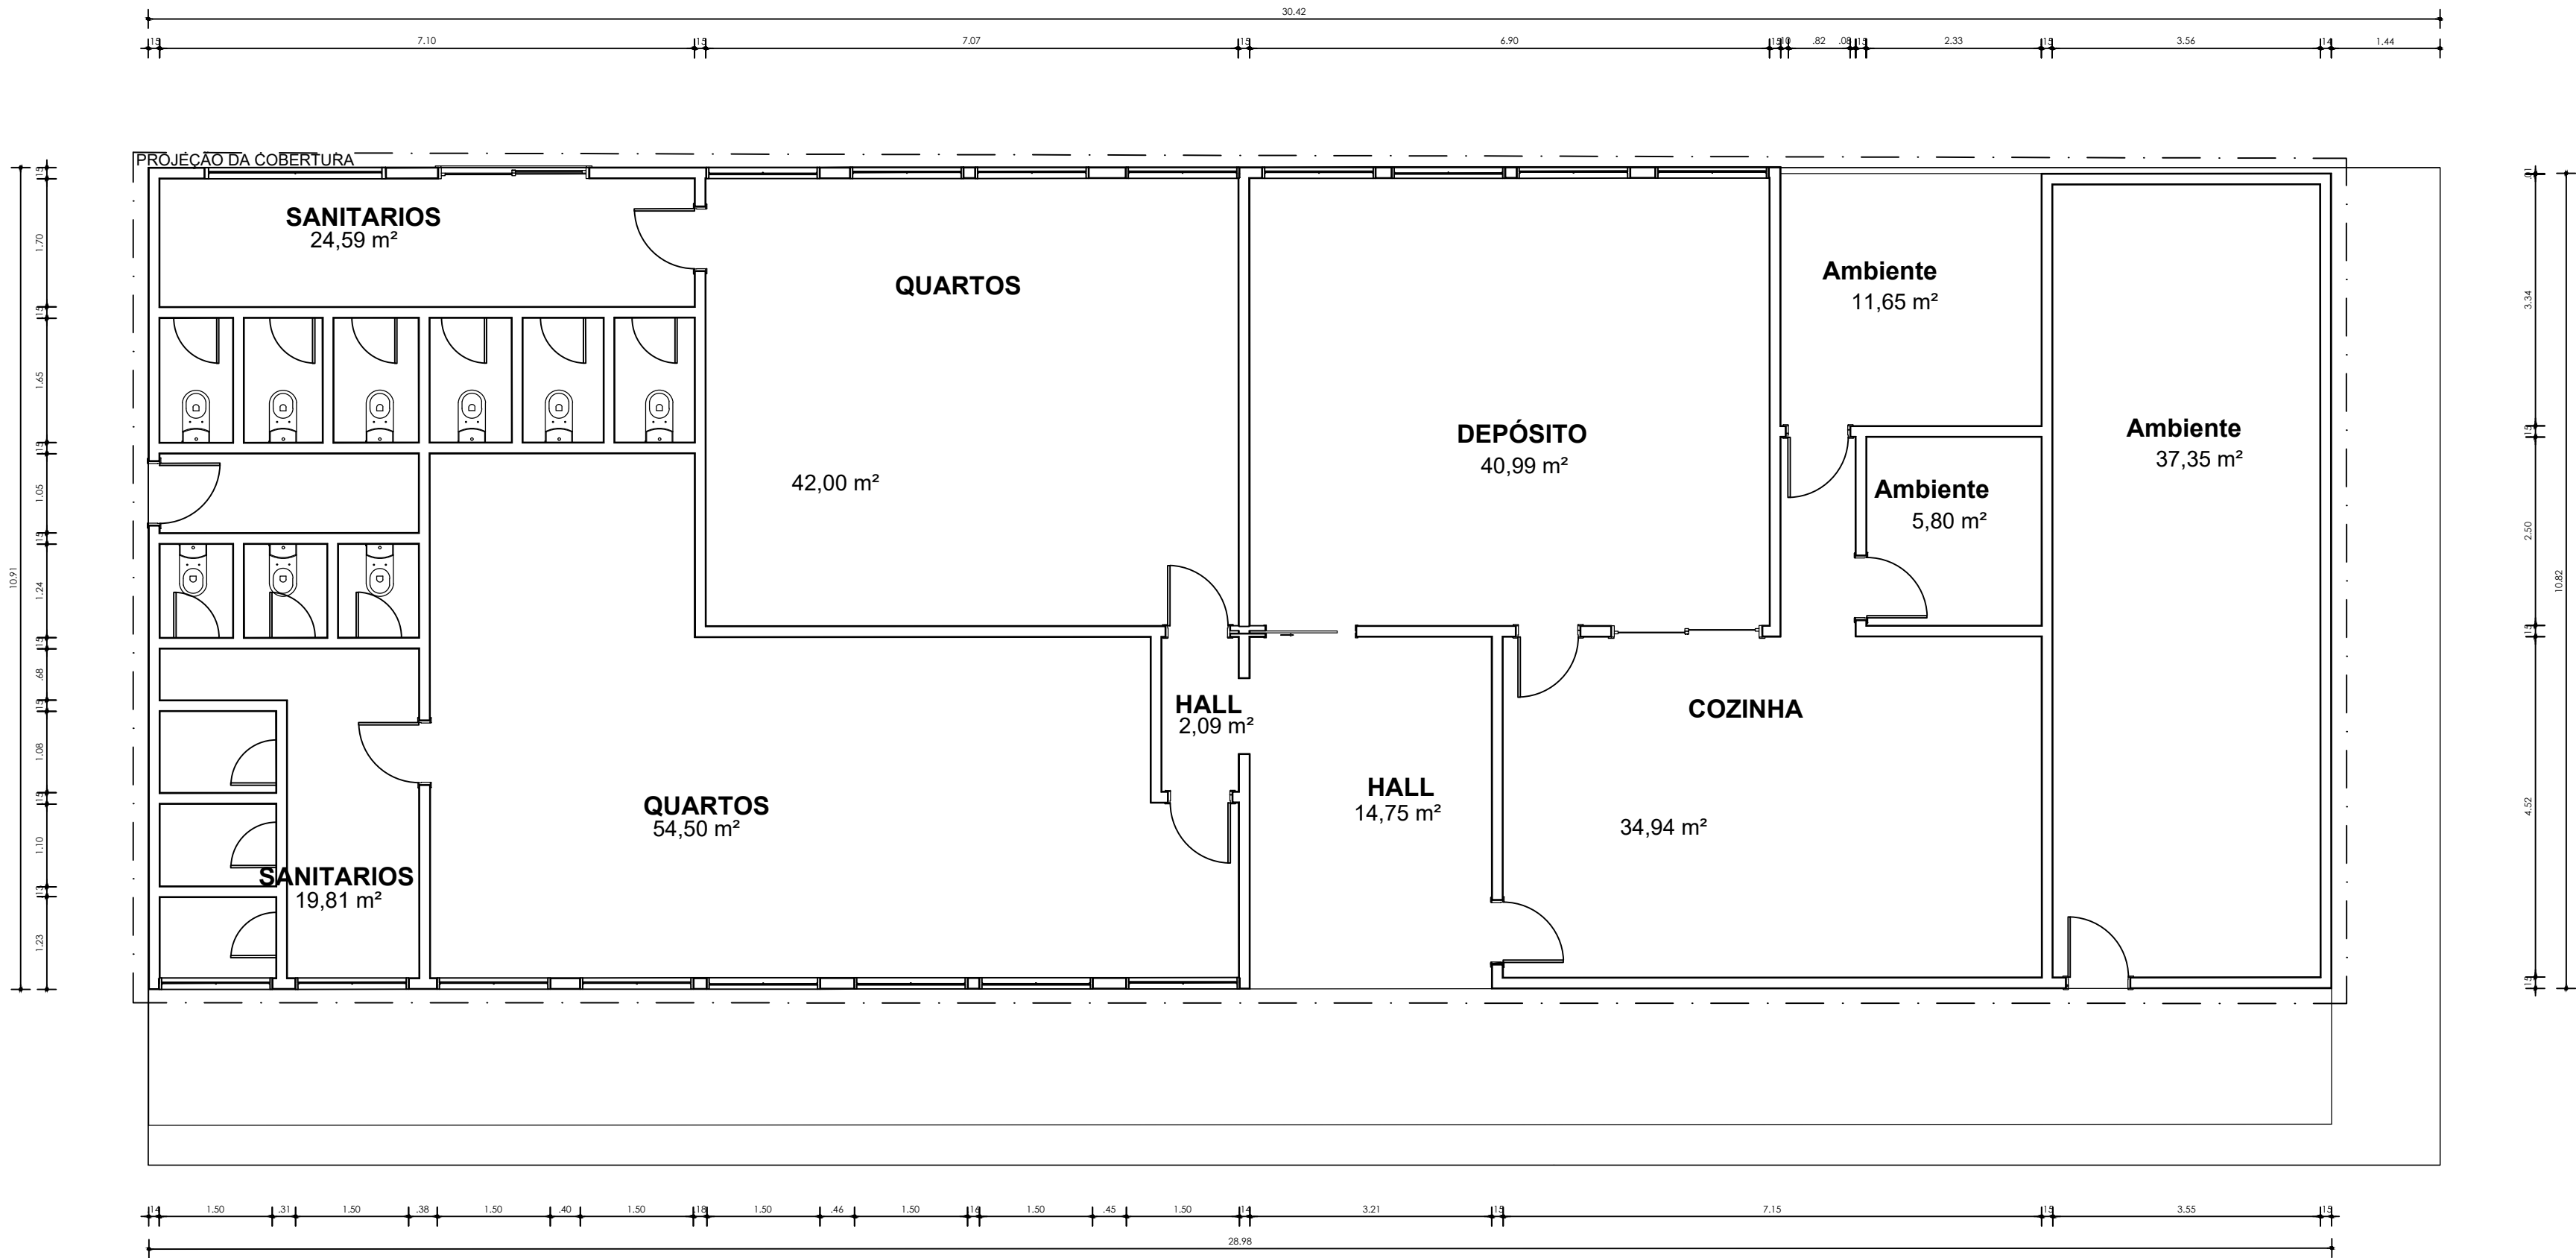




PROJETO REFERÊNCIA
ALOJAMENTO

PROJETO ARQUITETÔNICO

PLANTA:	PLANTA BAIXA		NÚMERO:	02/04
PROJETO - AUTOR:	TARCISIO ARAÚJO		CAU: A61066-6	
REVISADA EM:			ORÇAMENTO: 0000	
DESENHO:	KAREN MONIQUE	ESCALA: 1/50	DATA: JANEIRO/2025	
			MUNICÍPIO:	RECÉ

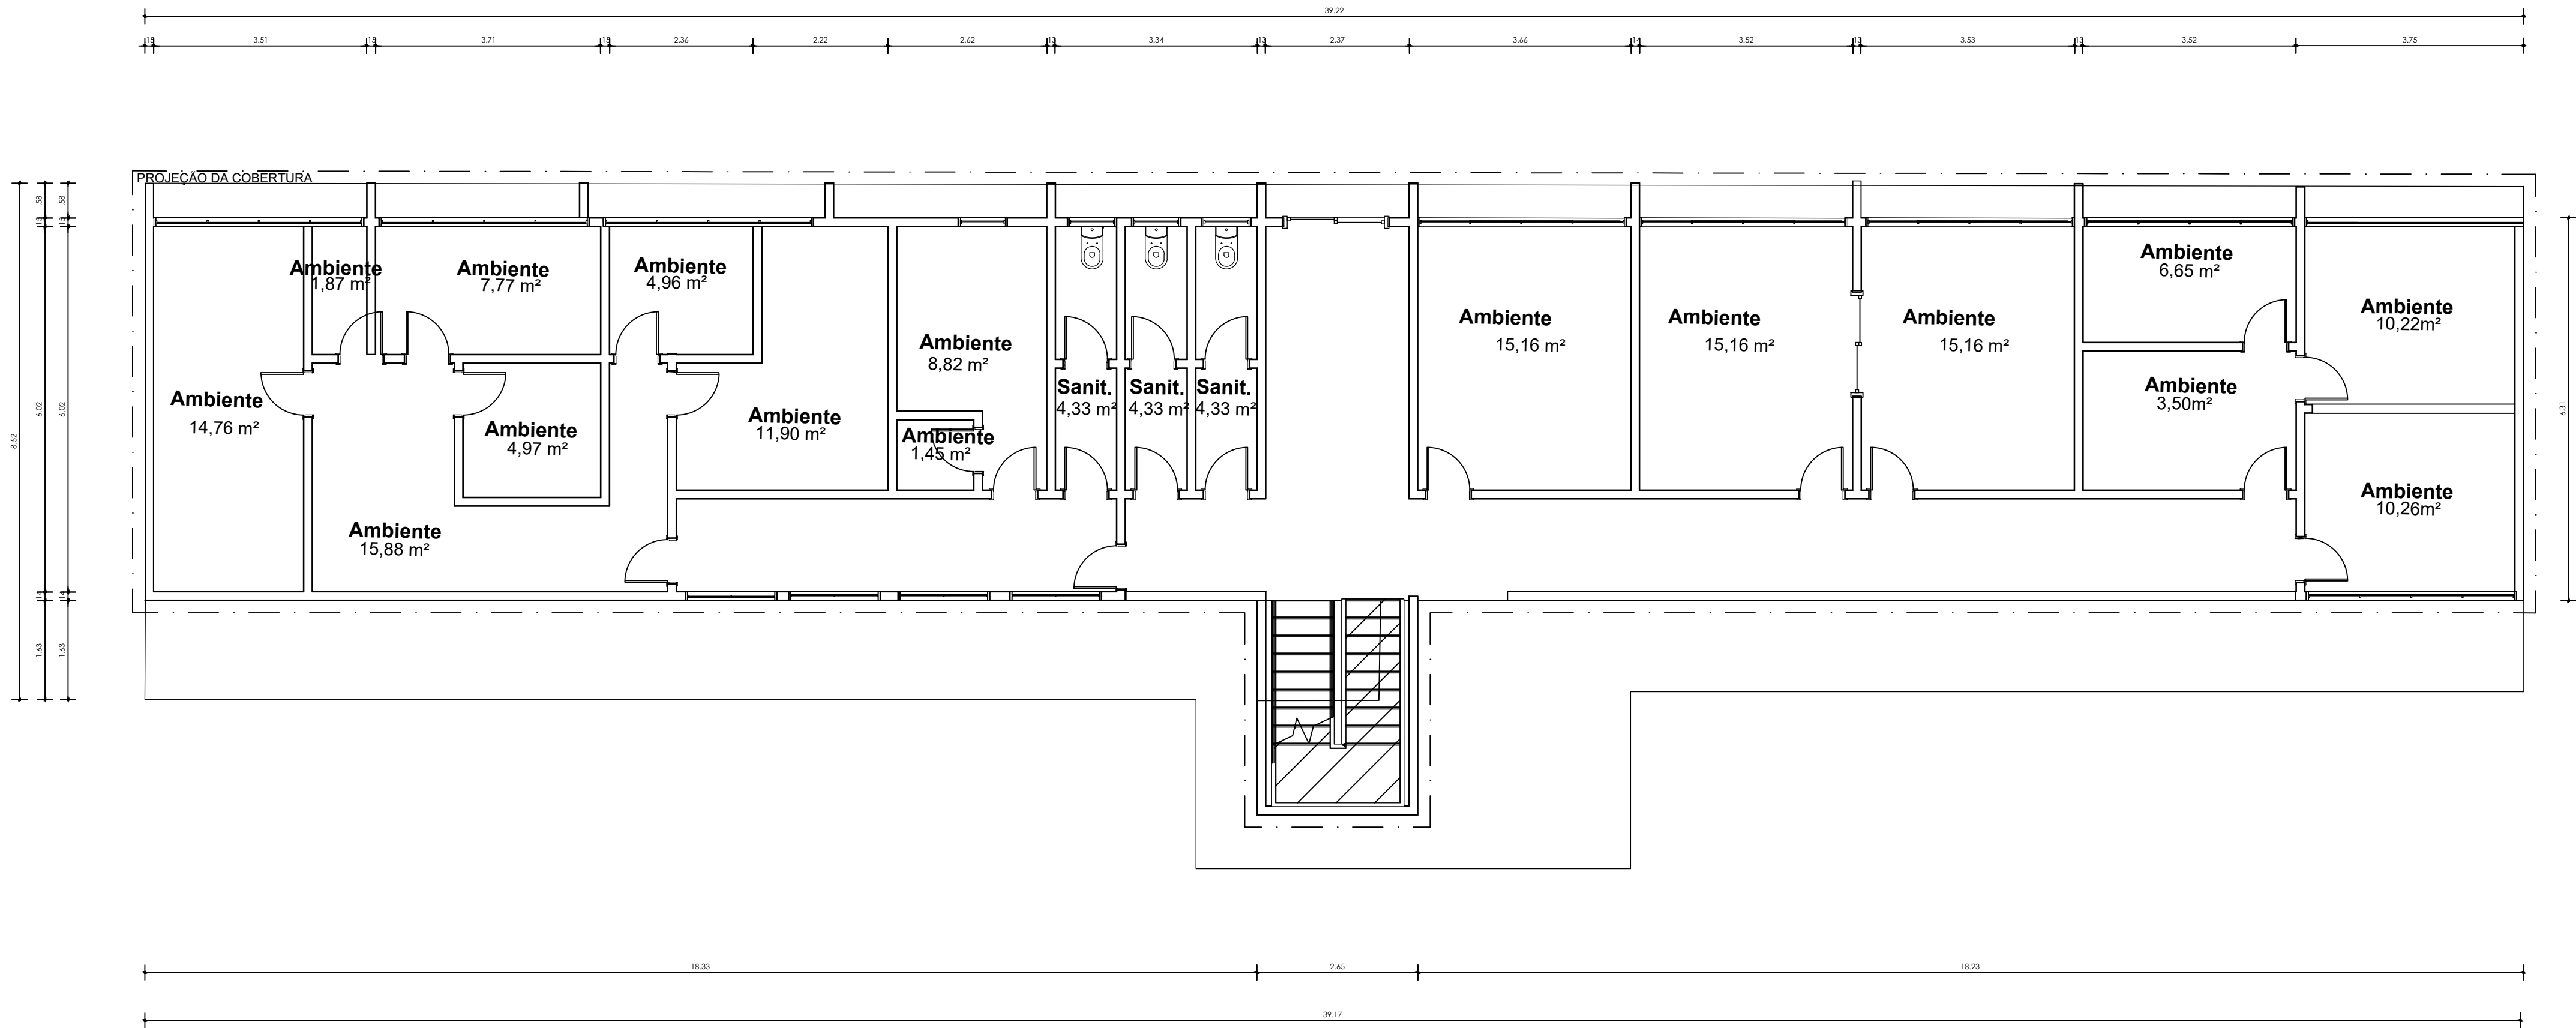



Companhia de Desenvolvimento e Apoio Regional



Estado de Pernambuco

PROJETO REFERÊNCIA

ALOJAMENTO

PROJETO ARQUITETÔNICO

PLANTA: **FÉRREO**

PROJETO - AUTORIA: TARCISIO ARAÚJO

REVISADA EM:

DESENHO: KAREN MONIQUE

CAU: A61066-6

ORÇAMENTO: 0000


DATA: JANERO/2025

ESCALA: 1/50

NÚMERO: 03/04

TIPO: 03/04

MUNICÍPIO: IRECÊ

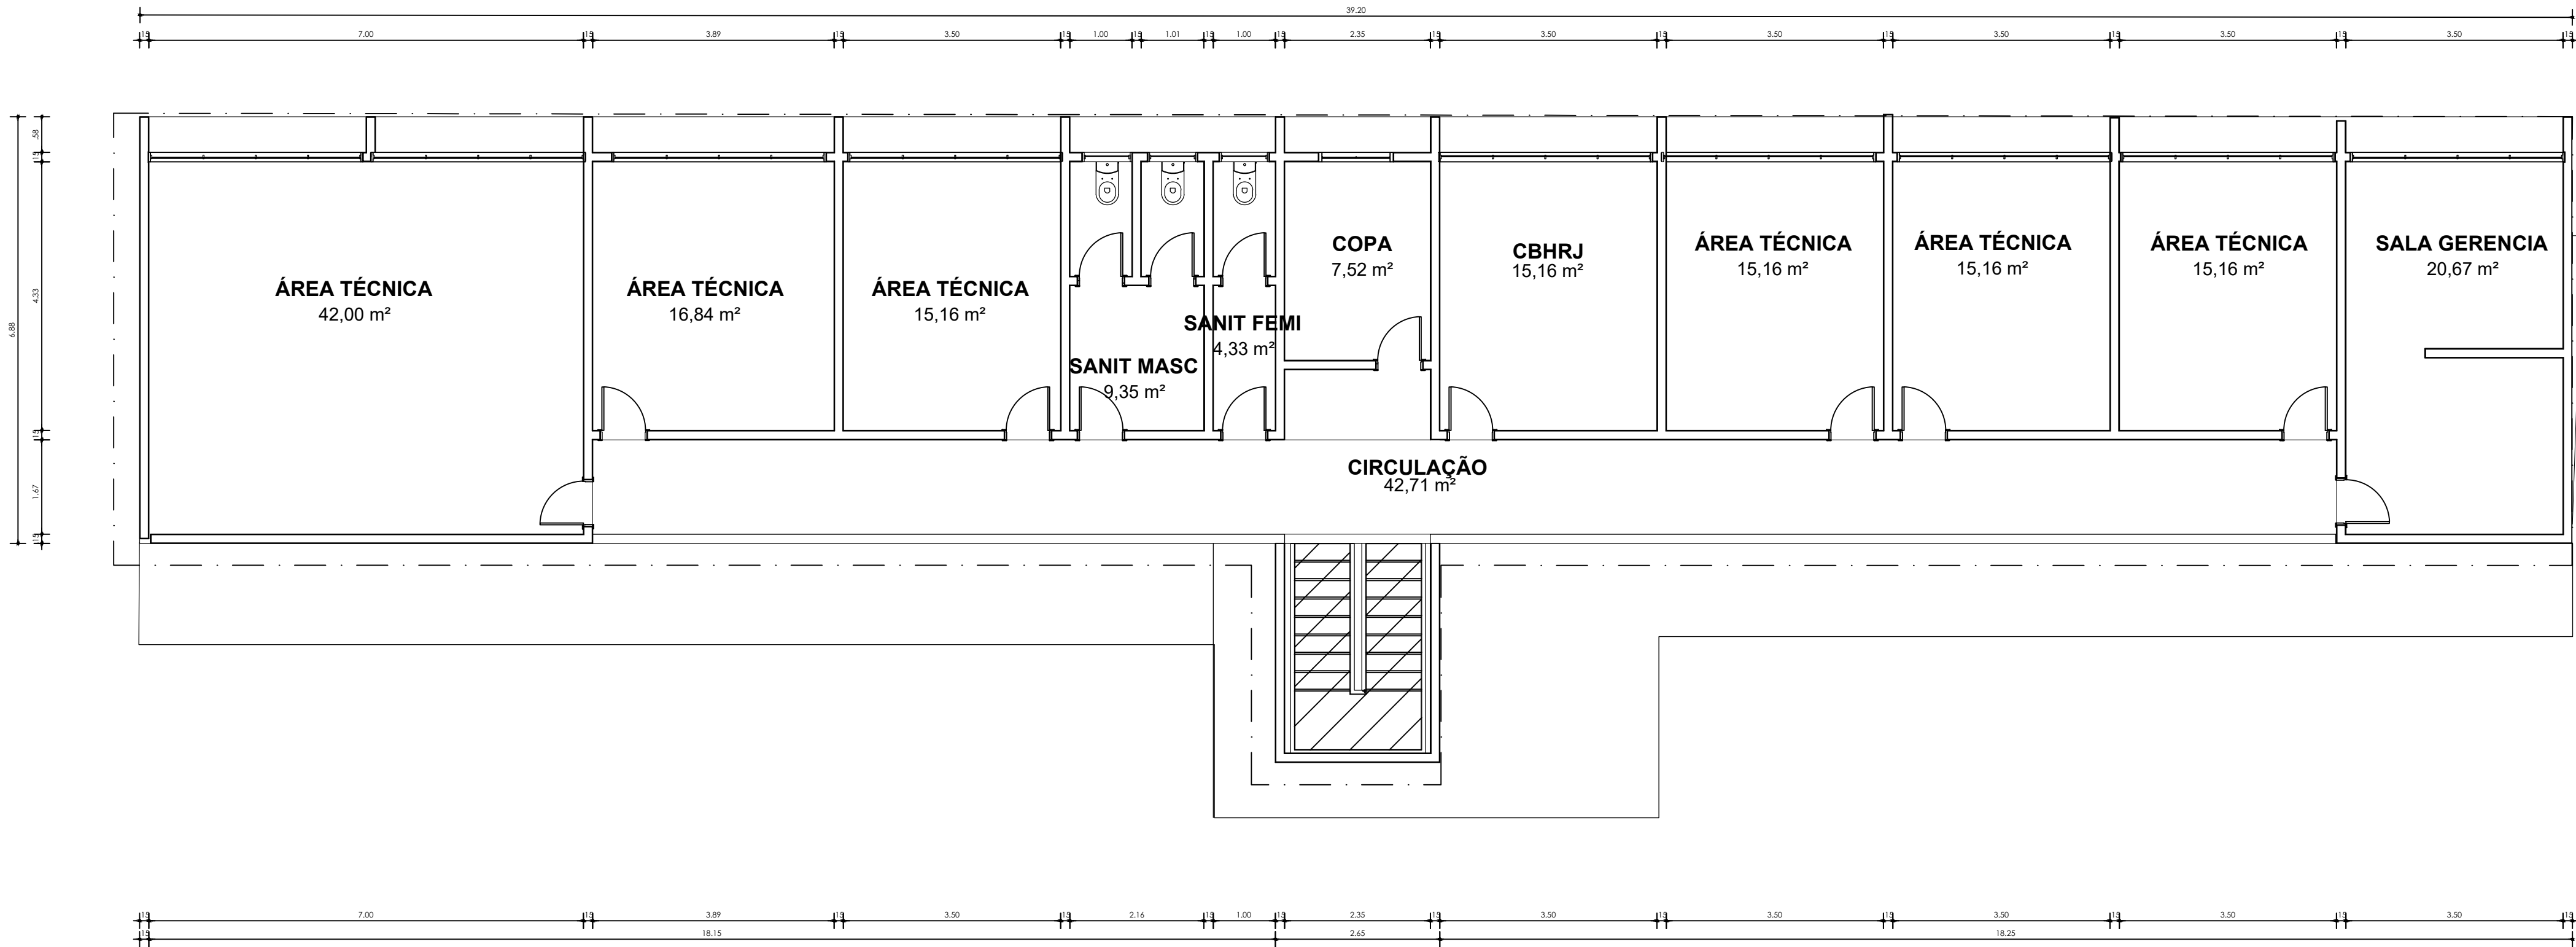



PROJETO REFERÊNCIA

ALOJAMENTO

PROJETO

PROJETO ARQUITETÔNICO

PLANTA

PRIMEIRO PAVIMENTO

PROJETO - AUTORIA

TARCISIO ARAÚJO

CAU: A61066-6

ORÇAMENTO: 0000

REVISADA EM:

KAREN MONIQUE

ESCALA:

1/50

DATA:

JANEIRO/2025

MUNICÍPIO:

IRECÊ

NÚMERO:

TIPO

04/04