



PERFIL LONGITUDINAL

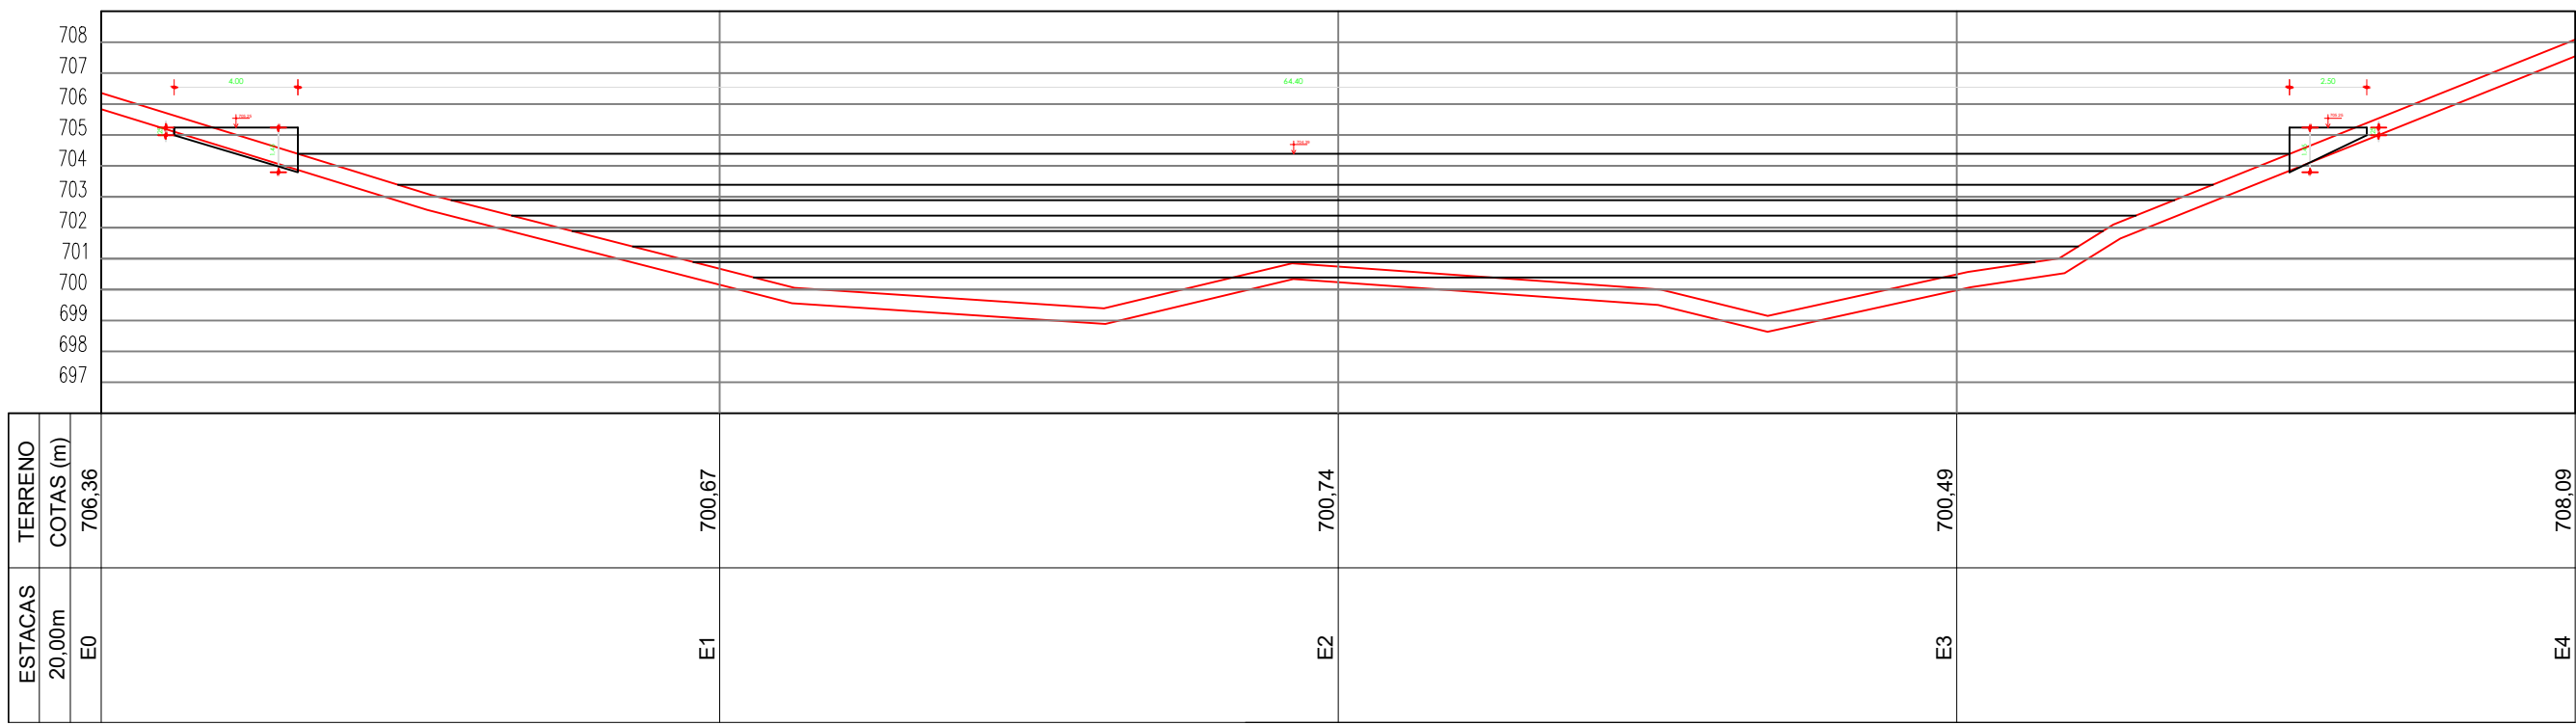

SEÇÃO - 01D




SEÇÃO - 02E

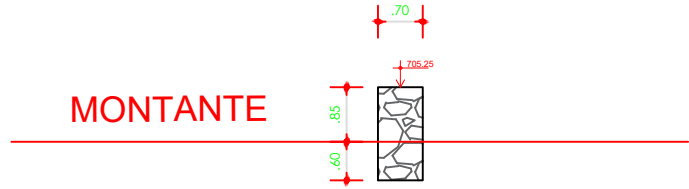


OBSERVAÇÕES / CONVENÇÕES
. É INDISPENSÁVEL A CONFERÊNCIA DAS MEDIDAS NO LOCAL


SEÇÃO - 02D

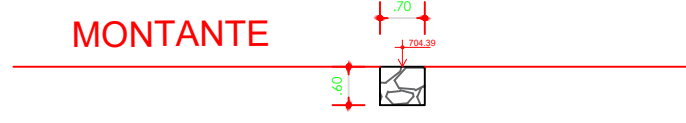


PLANTA BAIXA

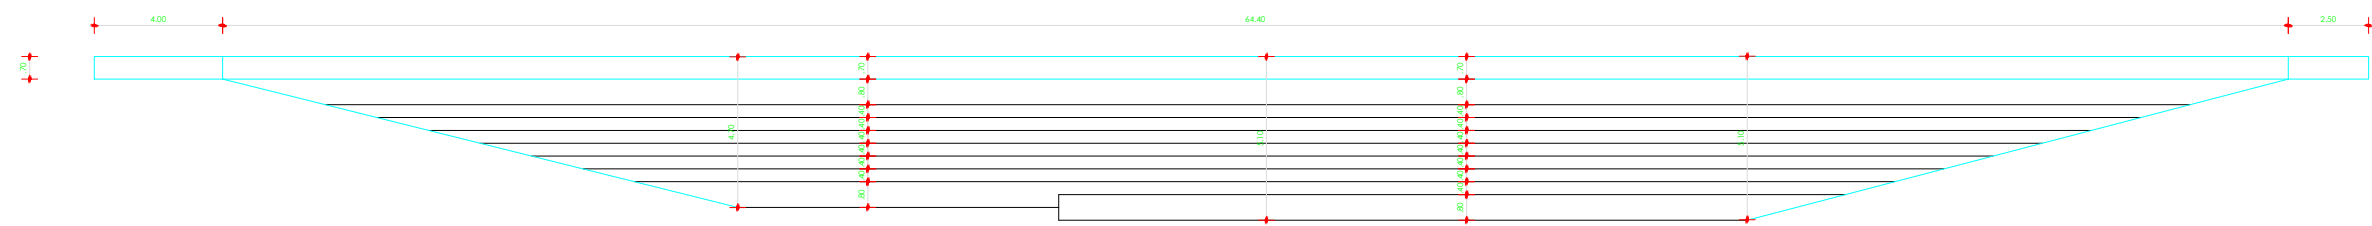


SEÇÃO - 03E=03D

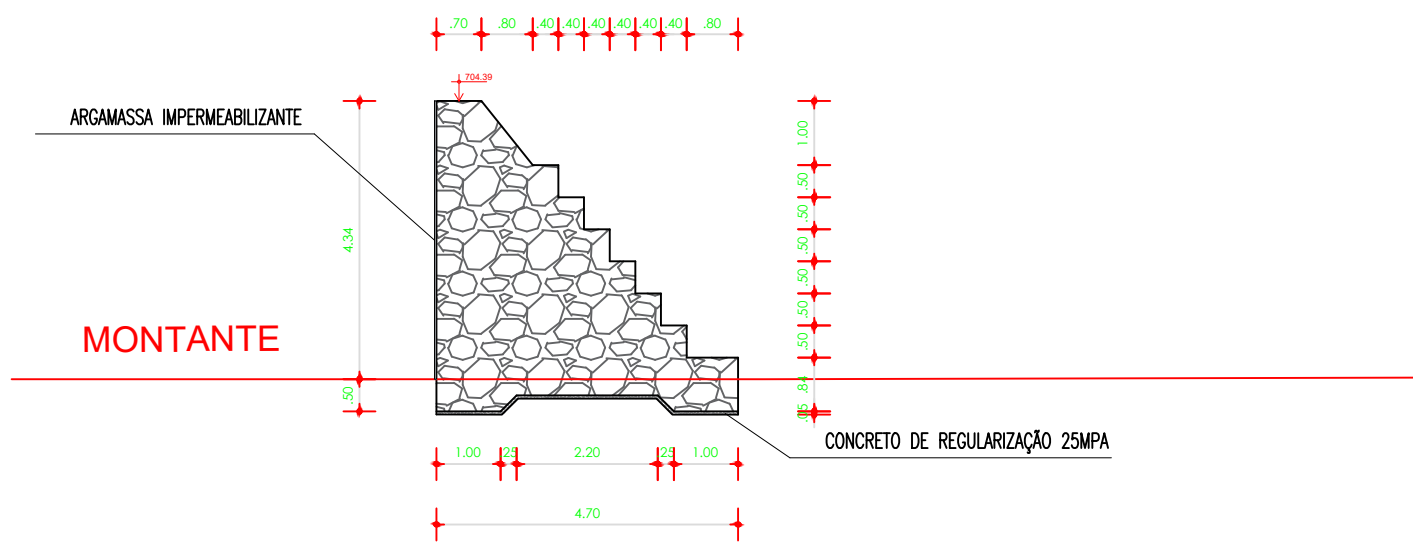


SEÇÃO - 04E=04D

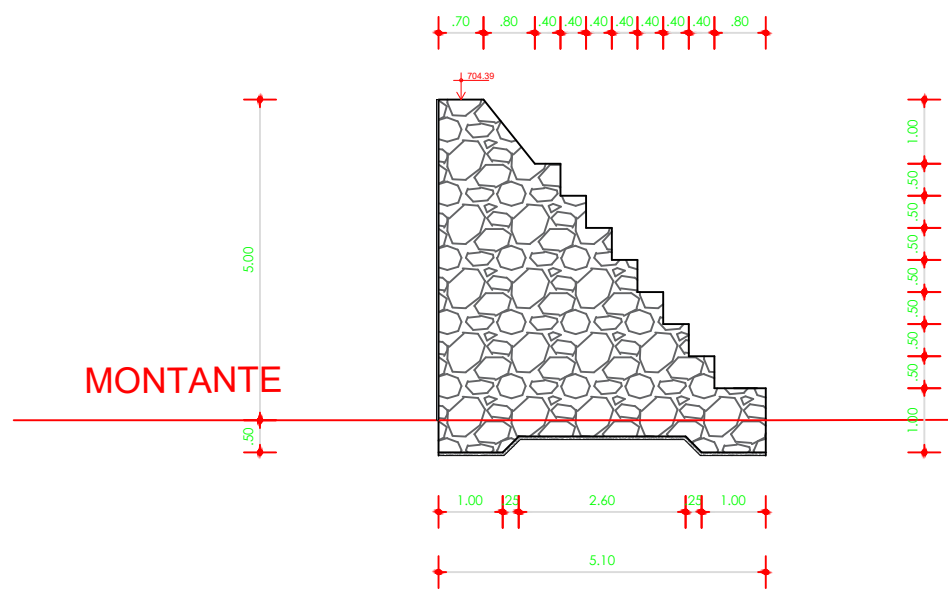


SEÇÃO - 05E=05D

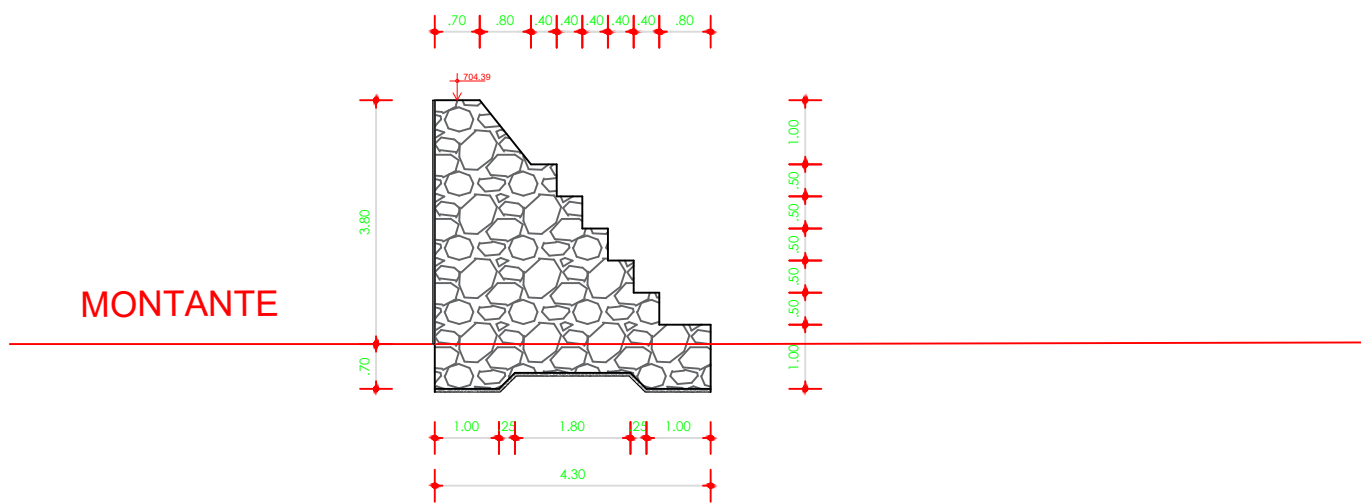


SEÇÃO - 06E=06D

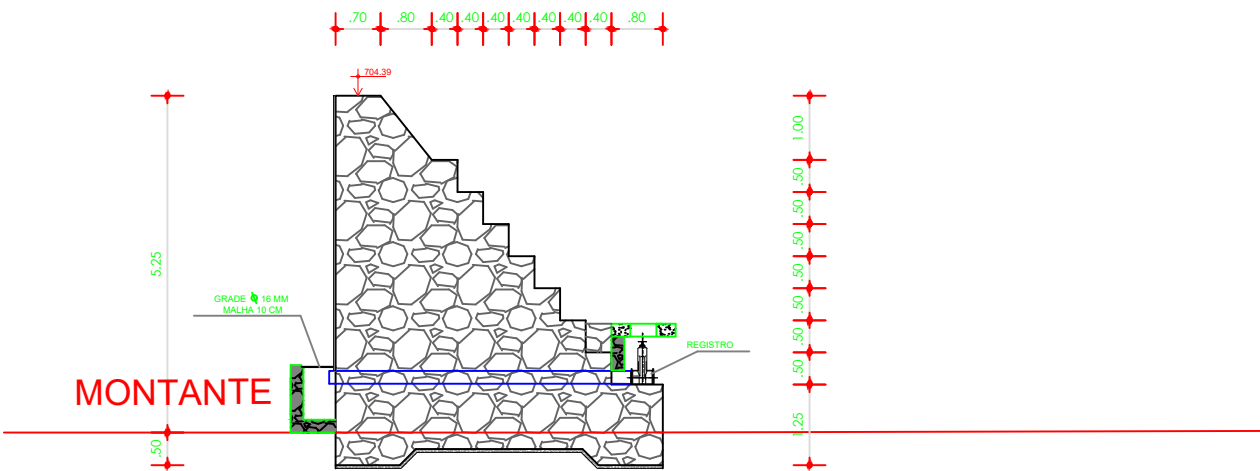

SEÇÃO - 07E

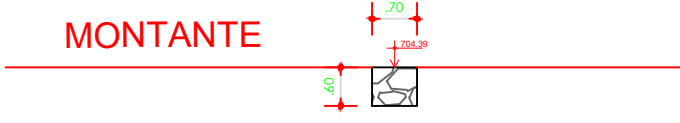

SEÇÃO - 07D

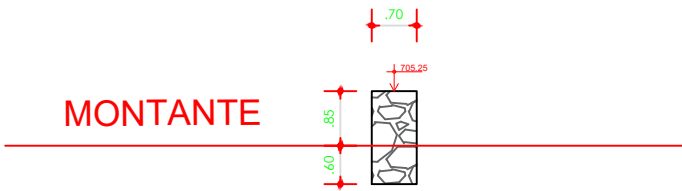

SEÇÃO - 08E



PROJETO REFERÊNCIA
BARRAGEM DE PEDRA LAGOA COMPRIDA

PROJETO: PROJETO GEOMÉTRICO			
PLANTA: PERFIL LONGITUDINAL E SEÇÕES TRANSVERSAIS			NÚMERO: TIPO 01/01
PROJETO - AUTORIA: FRANCISCO GILVAM JARDIM			
REVISADA EM: R1: R2:		CREA:12085-D ORÇAMENTO: 0000	
DESENHO: GISLANE MENDES	ESCALA: 1/100	DATA: AGOSTO/24	
MUNICÍPIO: VITÓRIA DA CONQUISTA			