



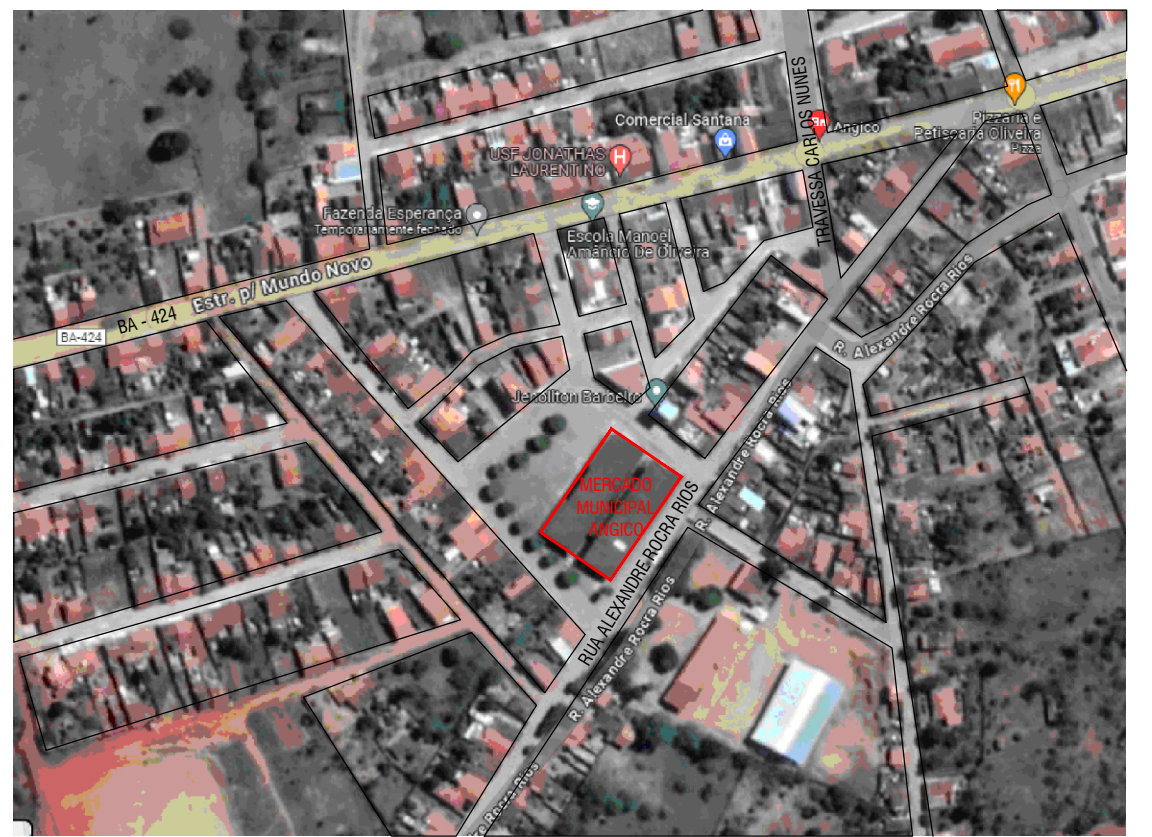

PLANTA DE LOCALIZAÇÃO
ESCALA : S/ESC

Silvana Messias Ferreira
ARQUITETA E URBANISTA
CAU - A 27523-1

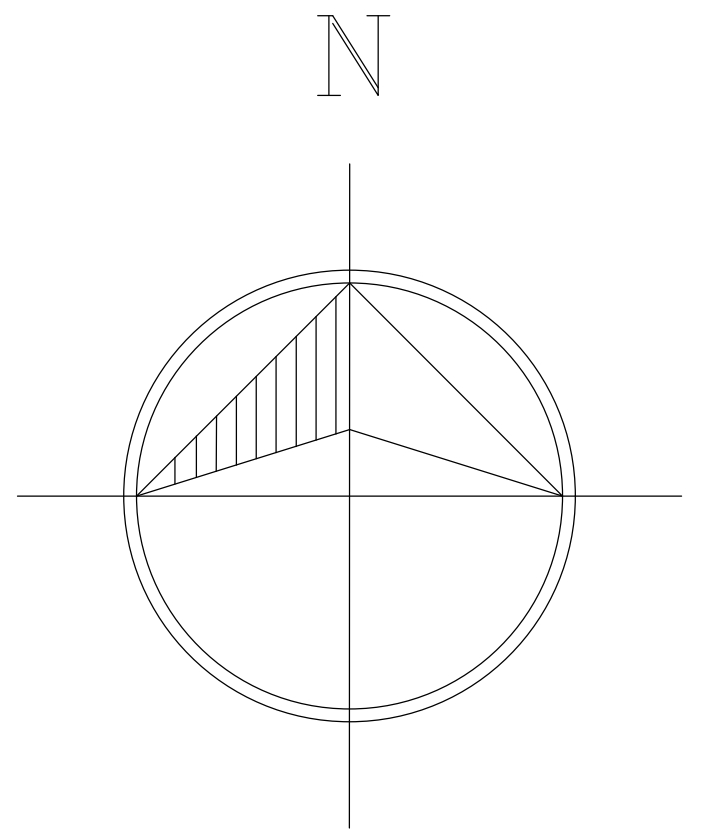


CONSTRUART

ARQUITETURA CONTEMPORÂNEA


01

REFORMA DO MERCADO MUNICIPAL DO ANGICO

CONTEÚDO	PLANTA DE SITUAÇÃO	ESCALA	1/500
PROPRIETÁRIO	PREFEITURA MUNICIPAL DE MAIRI	DATA	JAN 2024
ENDEREÇO	DISTRITO DO ANGICO - MAIRI/BA	REVISÃO	
CONFERIR MEDIDAS NO LOCAL E EM CASO DE DÚVIDAS CONSULTAR A ARQUITETA ANTES DA EXECUÇÃO			

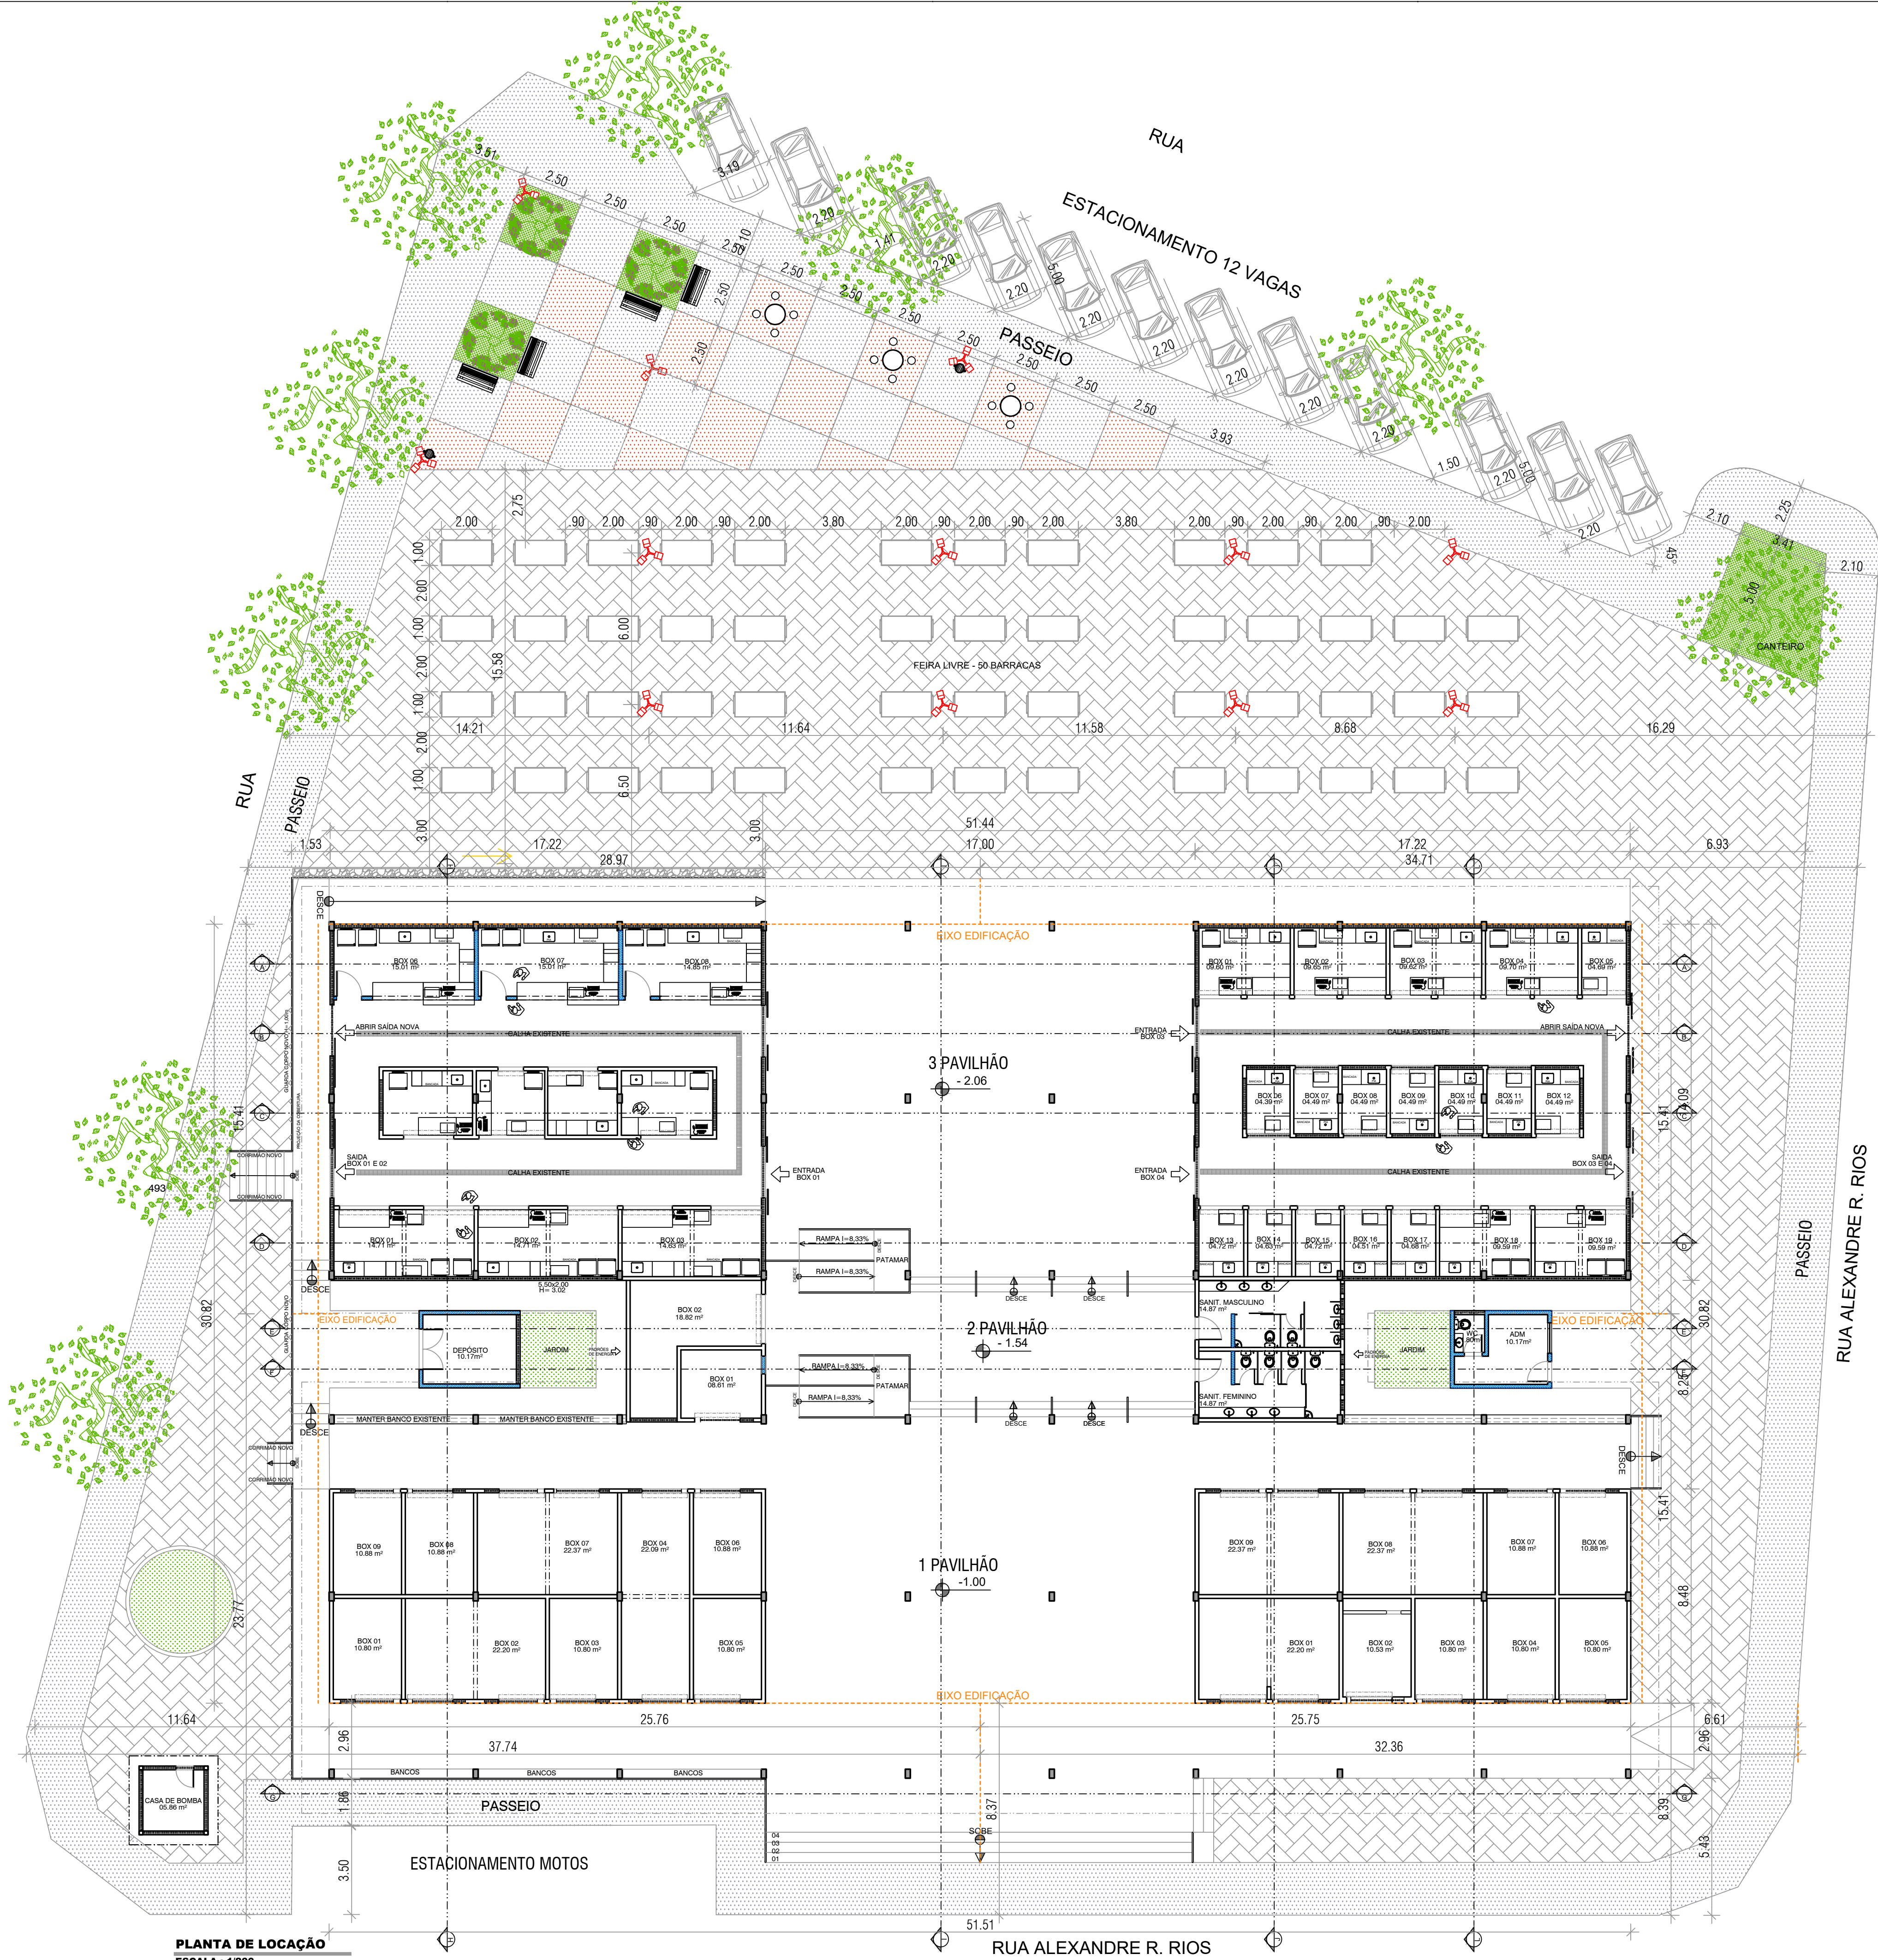

PLANTA DE LOCAÇÃO
ESCALA : 1/200

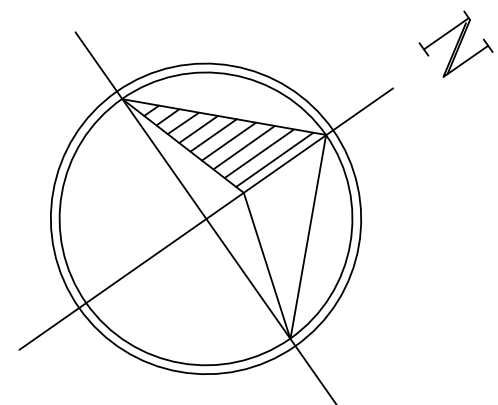

Silvana Messias Ferreira
Silvana Messias Ferreira
ARQUITETA E URBANISTA
CAU - A 77523-1



QUADRO DE ÁREAS	
ÁREAS	
ÁREA CONSTRUÍDA	1.616,12m ²
ÁREA A SER REFORMADA	1.616,12m ²
ÁREA NOVA - À CONSTRUIR	24,44m ²
ÁREA TOTAL DE EDIFICAÇÃO	1.640,56m ²
ÁREA PRAÇA E FEIRA LIVRE- ÁREA PERMEÁVEL	1.029,88m ²
ÁREA CALÇADA, CAMINHOS E ESTACIONAMENTO	1.319,46m ²



CONSTRUART
ARQUITETURA CONTEMPORÂNEA

02

REFORMA DO MERCADO MUNICIPAL DO ANGICO	
CONTEÚDO	PLANTA DE LOCAÇÃO
PROPRIETÁRIO	PREFEITURA MUNICIPAL DE MAIRI
ENDEREÇO	DISTRITO DO ANGICO - MAIRI/BA
CONFERIR MEDIDAS NO LOCAL E EM CASO DE DÚVIDAS CONSULTAR A ARQUITETA ANTES DA EXECUÇÃO	
ESCALA	1/200
DATA	JAN 2024
REVISÃO	

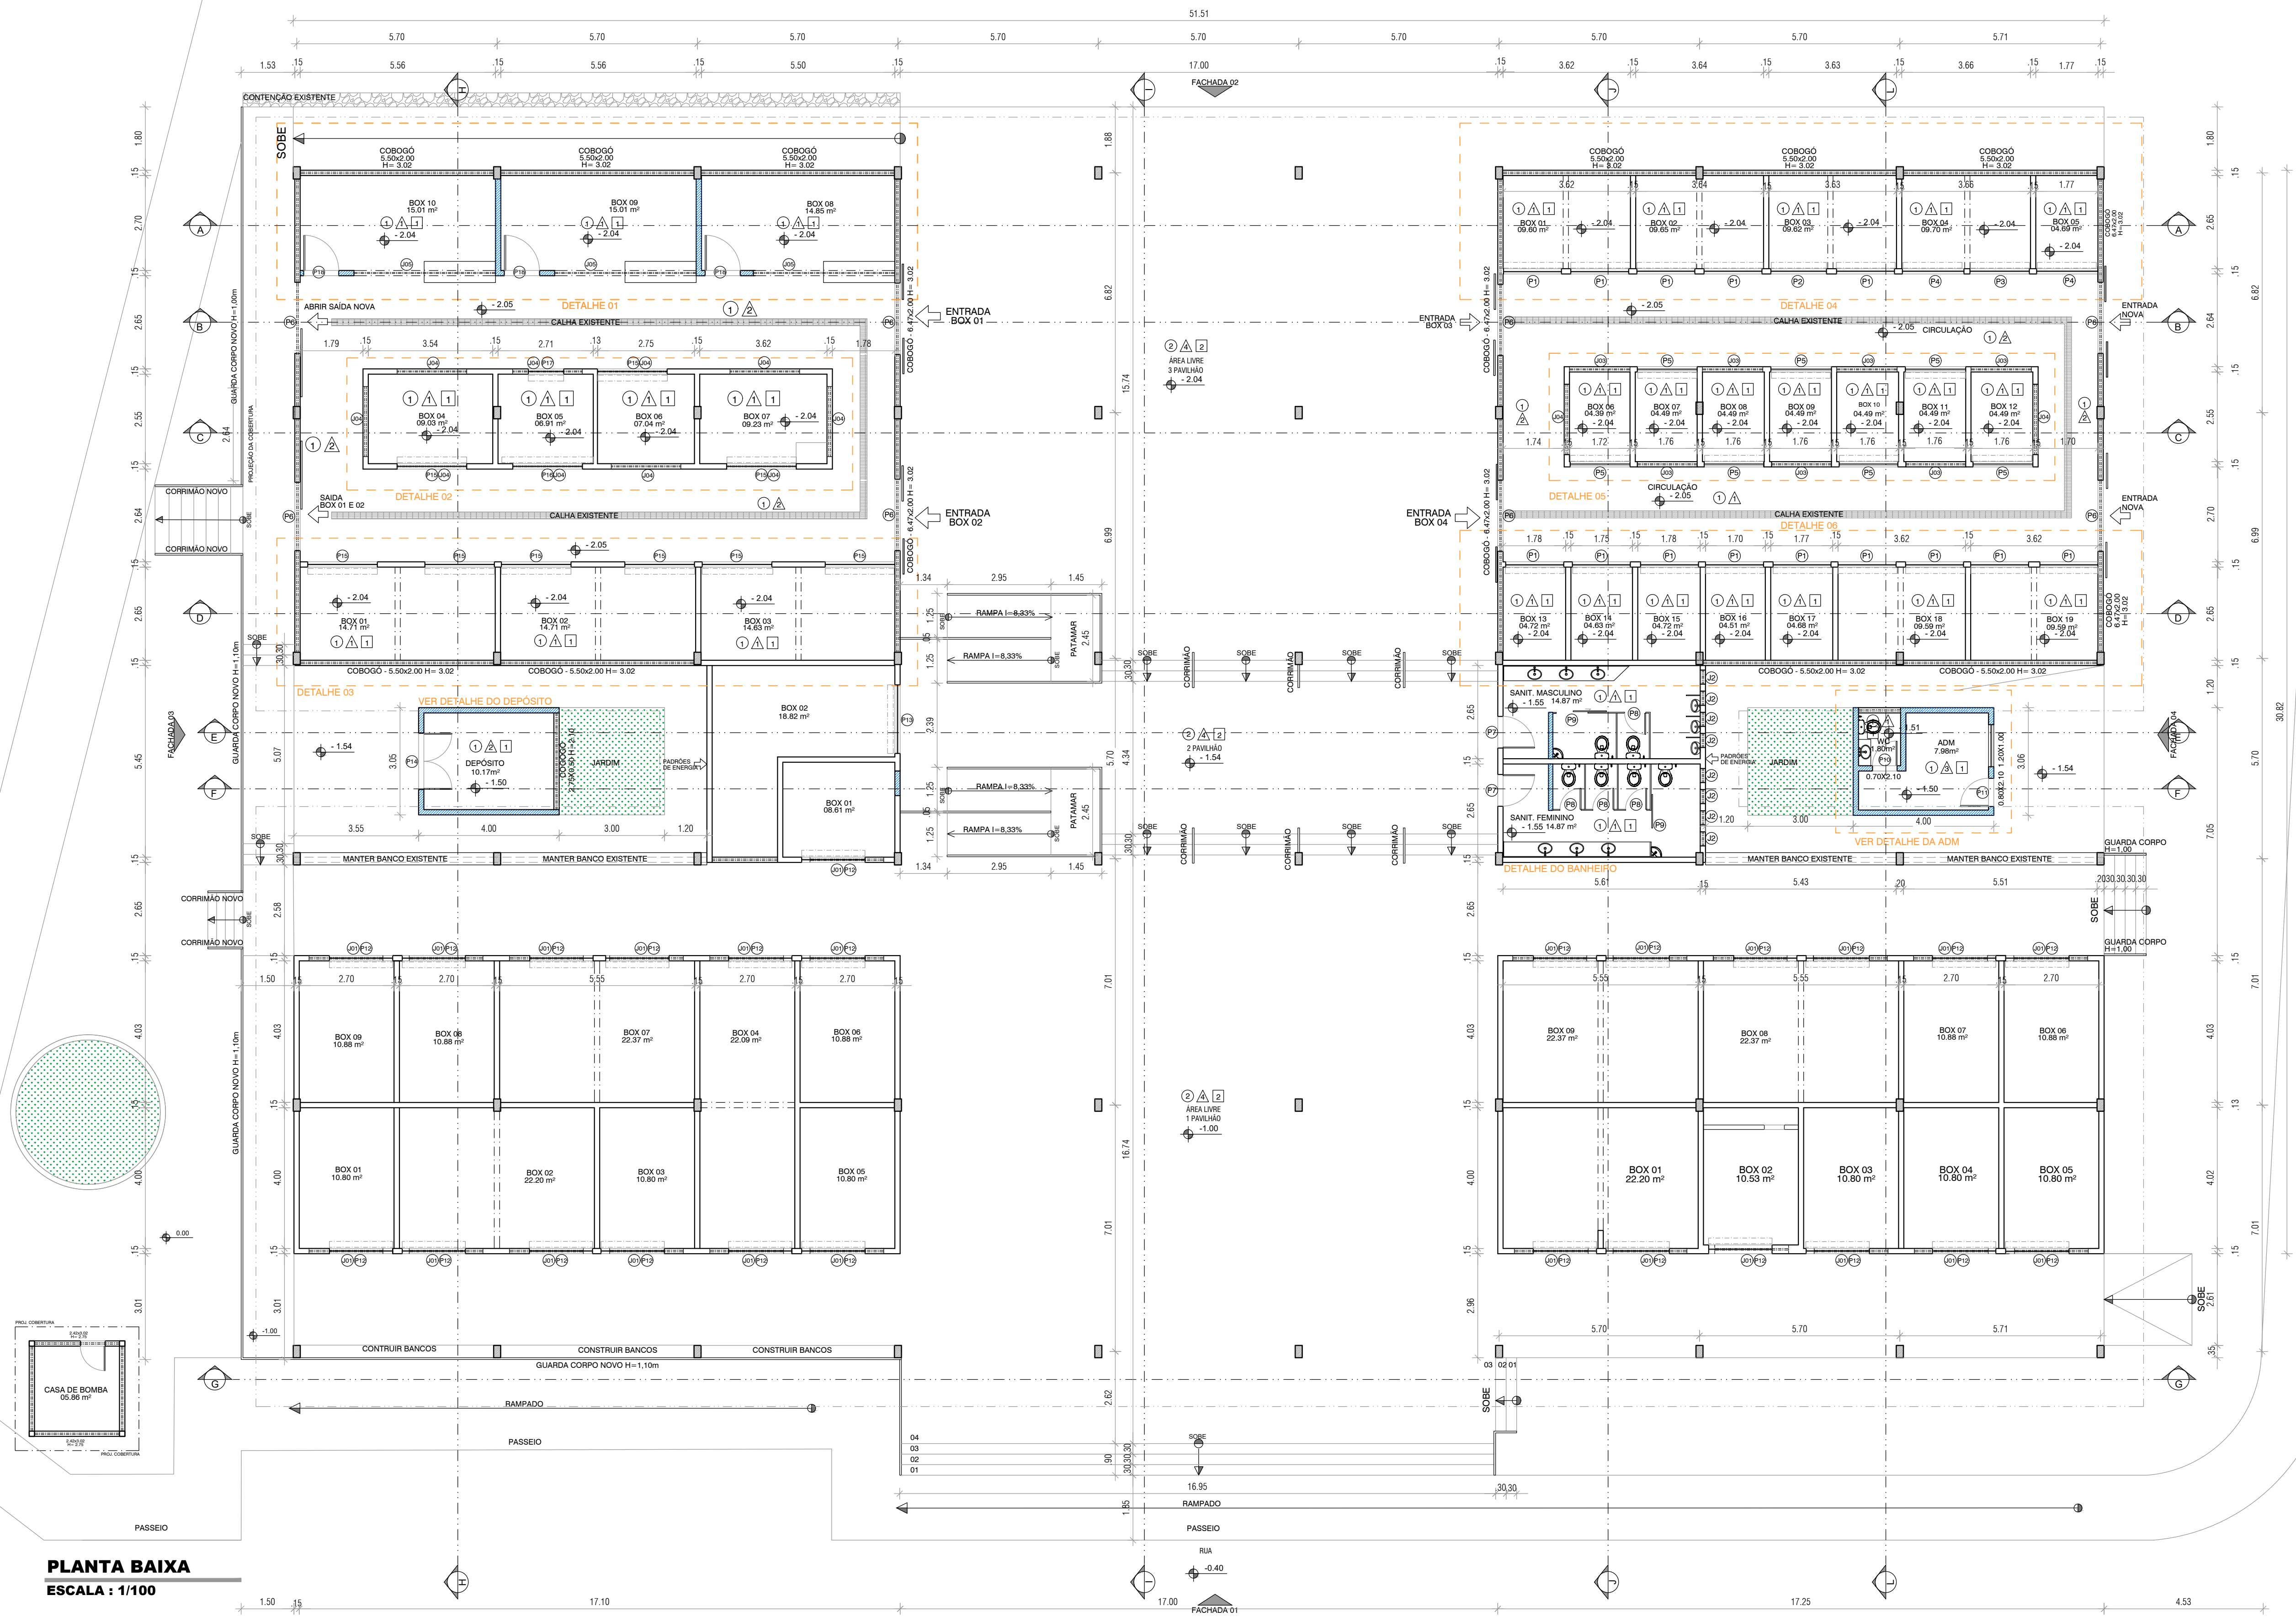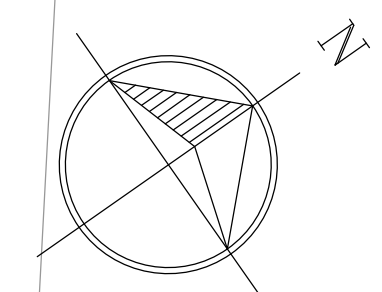

PLANTA BAIXA
ESCALA : 1/100

LEGENDA	PISO	PAREDE	TETO
CONSTRUIR ALVENARIA	1 CERÂMICO BRANCA ACETINADO DE ALTA RESISTÊNCIA 60X60	1 CERÂMICA BRANCA ACETINADA 60X60	1 FORRO GESSO ACARTONADO CHAPA RU, PINTURA LATEX BRANCA
DEMOLIR	2 PISO CIMENTO DESEMPOLADO	2 PINTURA ACRILICA BRANCO NEVE	2 SEM FORRO
MANTER	3 INTERTRAVADO	3 PINTURA LÁTEX BRANCO NEVE	
		4 PINTURA ACRILICA CINZA NEVE	

TABELA DE ESQUADRIAS			
(P1) Porta enrolar metálica 1,65x2,40	(P7) Porta de abrir madeira maciça 0,90x2,10	(P13) Porta de abrir 1,95x2,22	(J1) Vidro fixo com esquadria alumínio 2,10x0,80 h=1,00
(P2) Porta enrolar metálica 1,58x2,40	(P8) Porta de abrir alumínio 0,60x1,80	(P14) Porta de abrir metálica duas folhas 1,60x2,10	(C2) Cobogó de concreto 0,40x0,40 h=2,25
(P3) Porta enrolar metálica 1,70x2,40	(P9) Porta de correr alumínio 0,90x1,80	(P15) Porta de enrolar metálica 1,98x2,40	(J3) Vidro fixo com esquadria alumínio 1,70x0,70 h=3,02
(P4) Porta enrolar metálica 1,75x2,40	(P10) Porta de abrir madeira maciça 0,70x2,10	(P16) Porta de enrolar metálica 2,60x2,40	(J2) Vidro fixo com esquadria alumínio 1,98x0,70 h=3,02
(P5) Porta enrolar metálica 1,70x2,40 + bandeira de vidro 1,70x0,50 h=3,02	(P11) Porta de abrir madeira maciça 0,80x2,10	(P17) Porta de enrolar metálica 1,00x2,40	(J4) Janela de enrolar metálica 4,00x1,40 h=1,00
(P6) Portão de correr 2,02x2,35	(P12) Porta de enrolar metálica 1,80x2,40	(P18) Porta de abrir de vidro 1,00x2,40	





CONSTRUART

ARQUITETURA CONTEMPORÂNEA

REFORMA DO MERCADO MUNICIPAL DO ANGICO

03

CONTEÚDO	PLANTA BAIXA	ESCALA	1/100
PROPRIETÁRIO	PREFEITURA MUNICIPAL DE MAIRI	DATA	JAN 2024
ENDEREÇO	DISTRITO DO ANGICO - MAIRI/BA	REVISÃO	
CONFERIR MEDIDAS NO LOCAL E EM CASO DE DÚVIDAS CONSULTAR A ARQUITETA ANTES DA EXECUÇÃO			
SILVANA MESSIAS DE FIGUEIREDO FERREIRA CREA 27404/D e-mail: messiasferreira@yahoo.com.br			

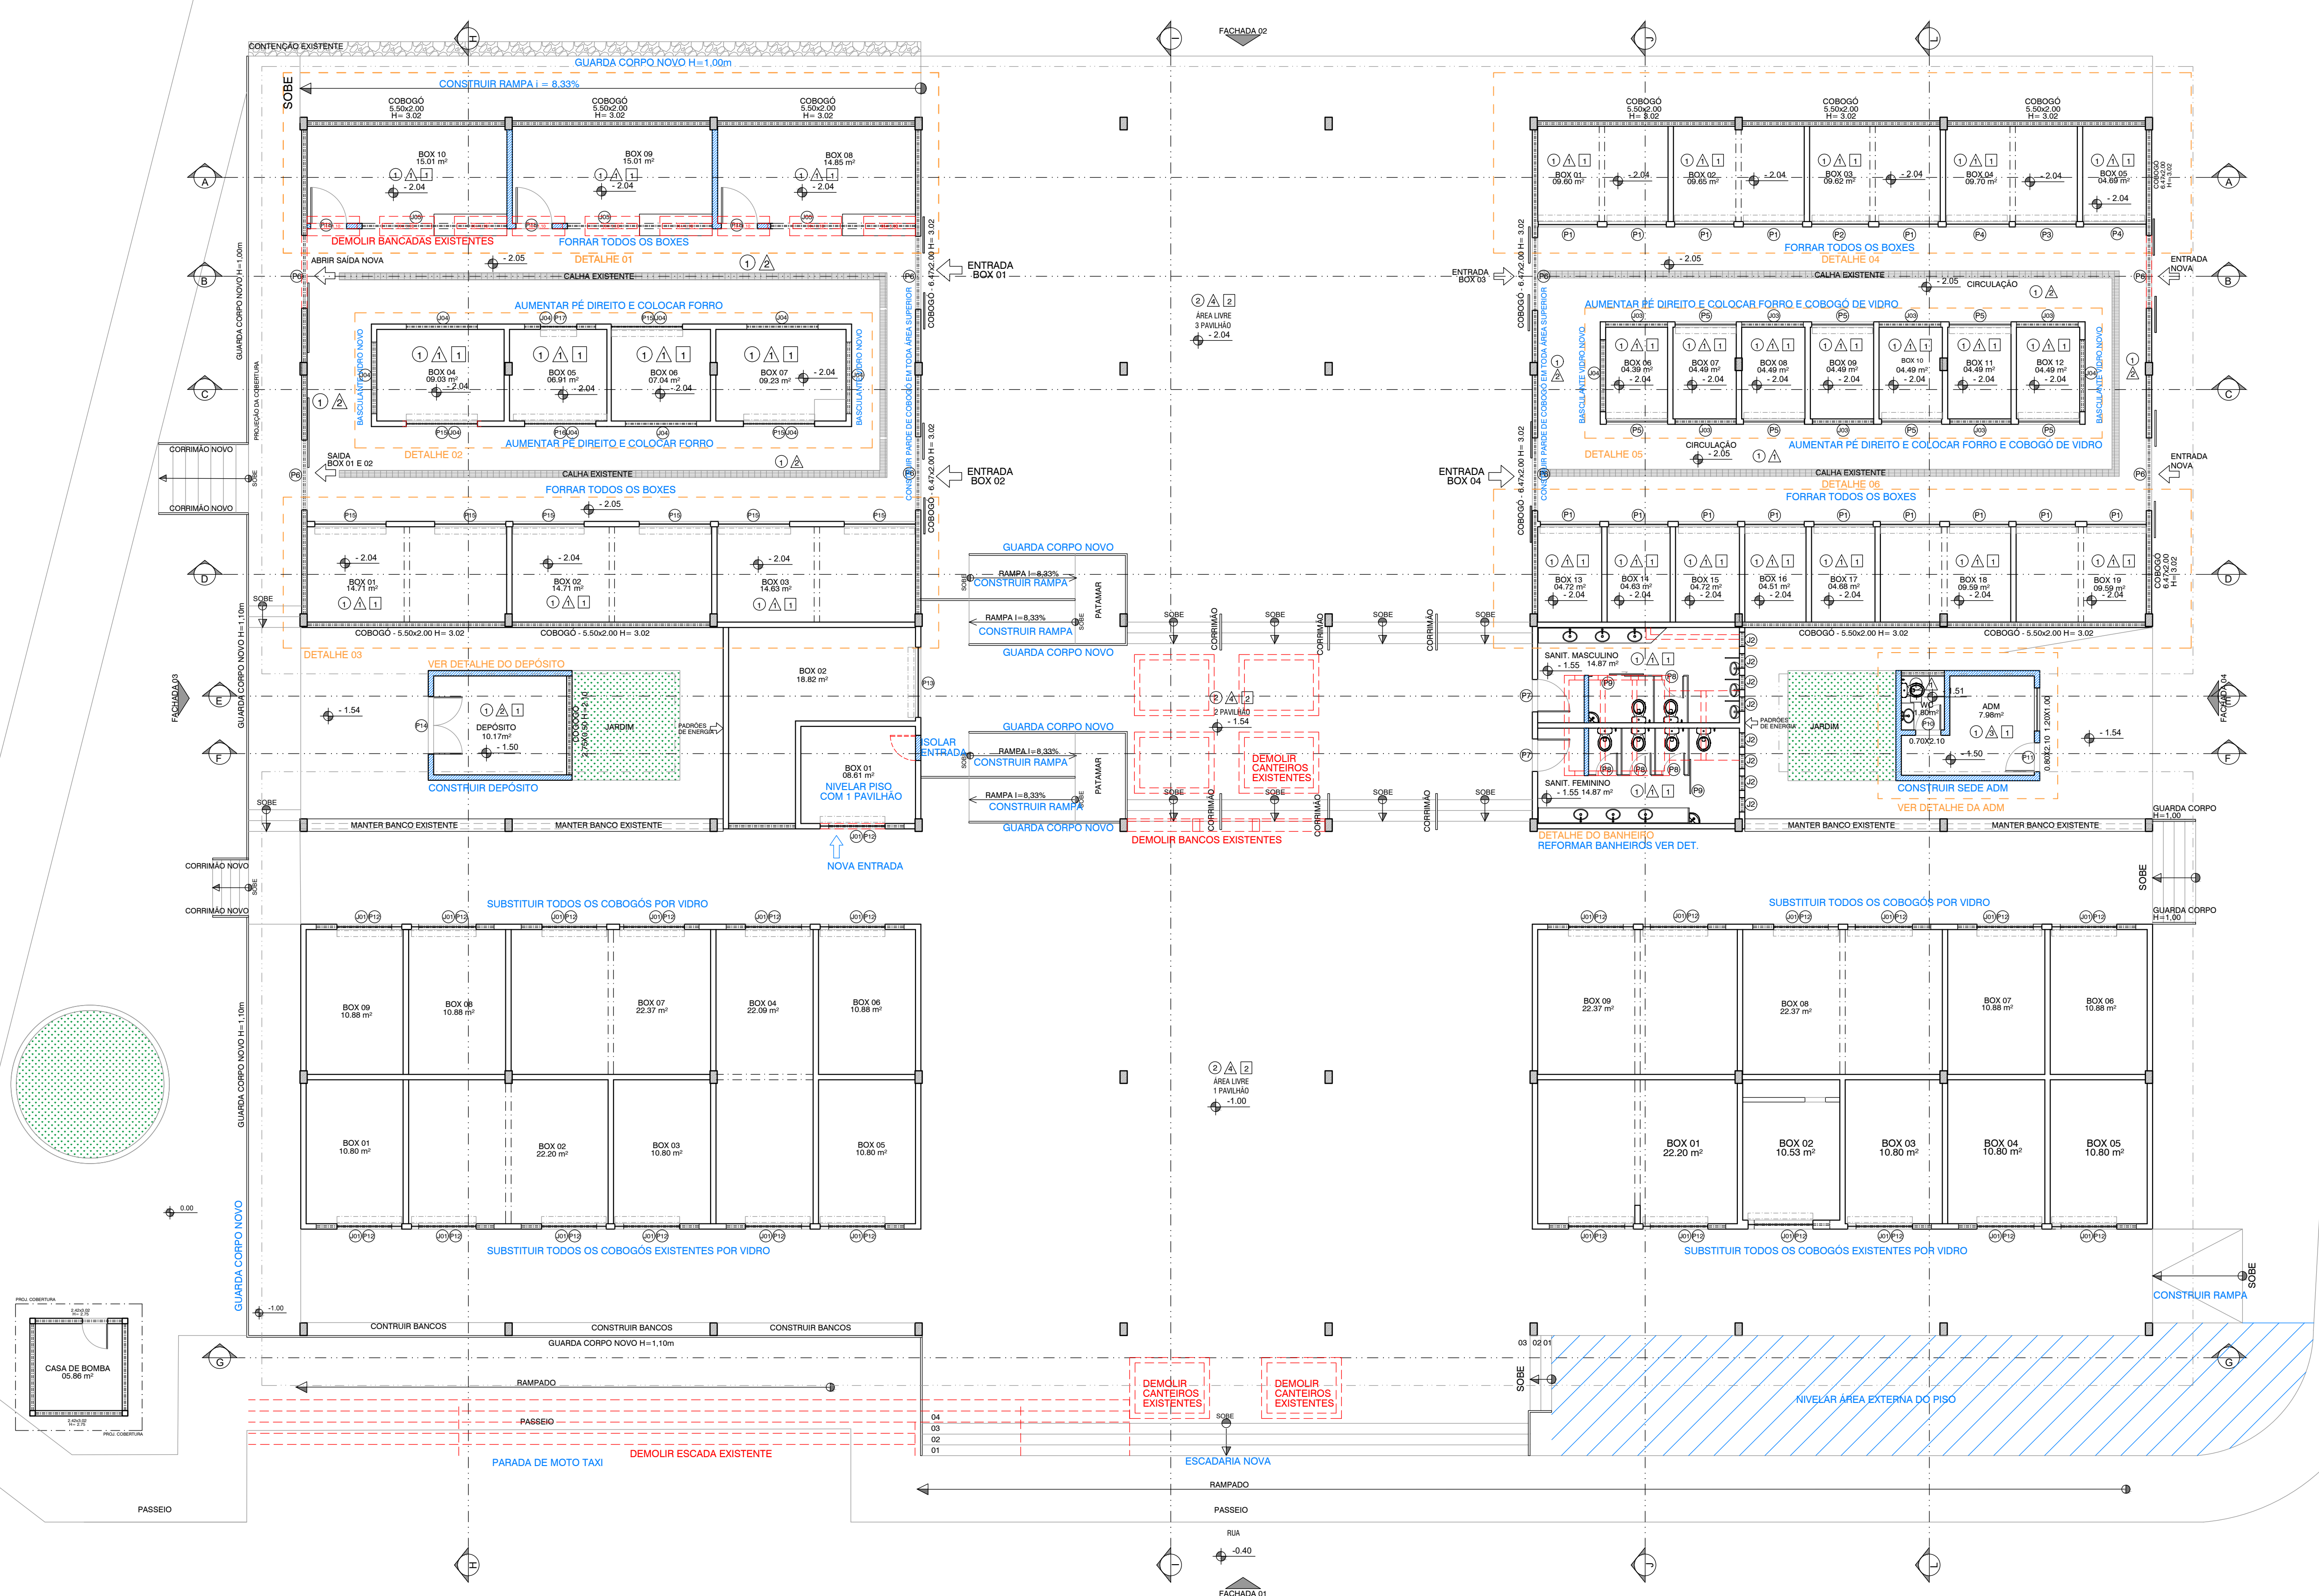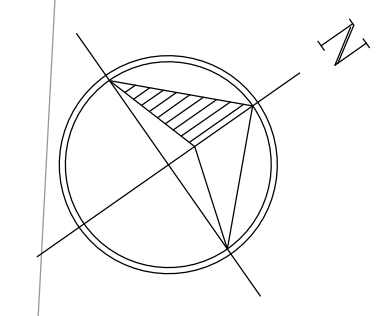

PLANTA BAIXA - CONSTRUTIVA
ESCALA : 1/100


LEGENDA	PISO	PAREDE	TETO
CONSTRUIR ALVENARIA	1 CERÂMICO BR ACETINADO ALTA RESISTÊNCIA	CERÂMICA BR ACETINADA	1 FORRO DE PVC
DEMOLIR	2 PISO CIMENTO DESEMPOLADO	PINTURA ACRILICA BRANCA	2 SEM FORRO
MANTER	3 INTERTRAVADO	PINTURA LÁTEX	



CONSTRUART
ARQUITETURA CONTEMPORÂNEA

04

CONTEÚDO	PLANTA BAIXA CONSTRUTIVA	ESCALA	1/100
PROPRIETÁRIO	PREFEITURA MUNICIPAL DE MAIRI	DATA	JAN 2024
ENDEREÇO	DISTRITO DO ANGICO - MAIRI/BA	REVISÃO	
CONFERIR MEDIDAS NO LOCAL E EM CASO DE DÚVIDAS CONSULTAR A ARQUITETA ANTES DA EXECUÇÃO			
SILVANA MESSIAS DE FIGUEIREDO FERREIRA CREA 27404/D e-mail: messiasferreira@yahoo.com.br			

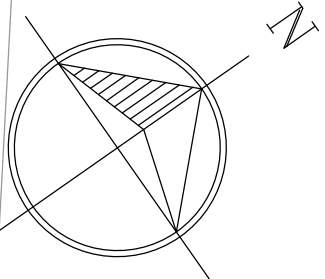


PLANTA BAIXA - LAYOUT
ESCALA : 1/100

TABELA DE EQUIPAMENTOS	
(01) Freezer, conservadora e expositor vertical	(06) Balança digital inox
(02) Bancada de inox com pia inox	(07) Balcão expositor frigorífico 2,00m
(03) Moedor de carne inox elétrico	(08) Balcão expositor frigorífico 1,50m
(04) Serra fita de bancada inox elétrica	(09) Balcão expositor frigorífico 0,80m
(05) Balcão em MDF para atendimento com prateleiras, gavetas e cadeira;	
LEGENDA FLUXOGRAMA	
● ENTRADA	● LIMPEZA
● ARMAZENAMENTO REFRIGERADO	● VITRINE REFRIGERADA
● CORTES	● VENDA



CONSTRUART
ARQUITETURA CONTEMPORÂNEA

REFORMA DO MERCADO MUNICIPAL DO ANGICO			05
CONTEÚDO	PLANTA BAIXA LAYOUT COM FLUXOGRAMA	ESCALA	1/100
PROPRIETÁRIO	PREFEITURA MUNICIPAL DE MAIRI	DATA	JAN 2024
ENDEREÇO	DISTRITO DO ANGICO - MAIRI/BA	REVISÃO	
CONFERIR MEDIDAS NO LOCAL E EM CASO DE DÚVIDAS CONSULTAR A ARQUITETA ANTES DA EXECUÇÃO			
SILVANA MESSIAS DE FIGUEIREDO FERREIRA CREA 27404/D e-mail: messiasferreira@yahoo.com.br			

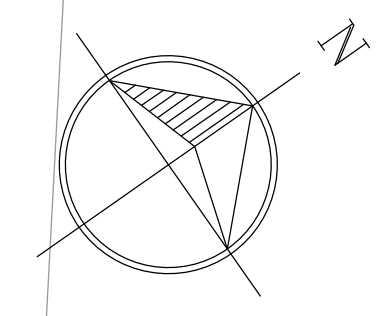

PLANTA BAIXA - LAYOUT COM FLUXOGRAMA
ESCALA : 1/100

- LEGENDA**
- CIRCULAÇÃO
 - SETOR DE LOJAS
 - SETOR DE SERVIÇO
 - SETOR AÇOUGUE
 - ENTRADA E SAÍDA



CONSTRUART
ARQUITETURA CONTEMPORÂNEA

06

REFORMA DO MERCADO MUNICIPAL DO ANGICO		
CONTEÚDO	PLANTA BAIXA ZONEAMENTO	ESCALA 1/100
PROPRIETÁRIO	PREFEITURA MUNICIPAL DE MAIRI	DATA JAN 2024
ENDEREÇO	DISTRITO DO ANGICO - MAIRI/BA	REVISÃO
CONFERIR MEDIDAS NO LOCAL E EM CASO DE DÚVIDAS CONSULTAR A ARQUITETA ANTES DA EXECUÇÃO		
SILVANA MESSIAS DE FIGUEIREDO FERREIRA CREA 27404/D e-mail: messiasferreira@yahoo.com.br		