


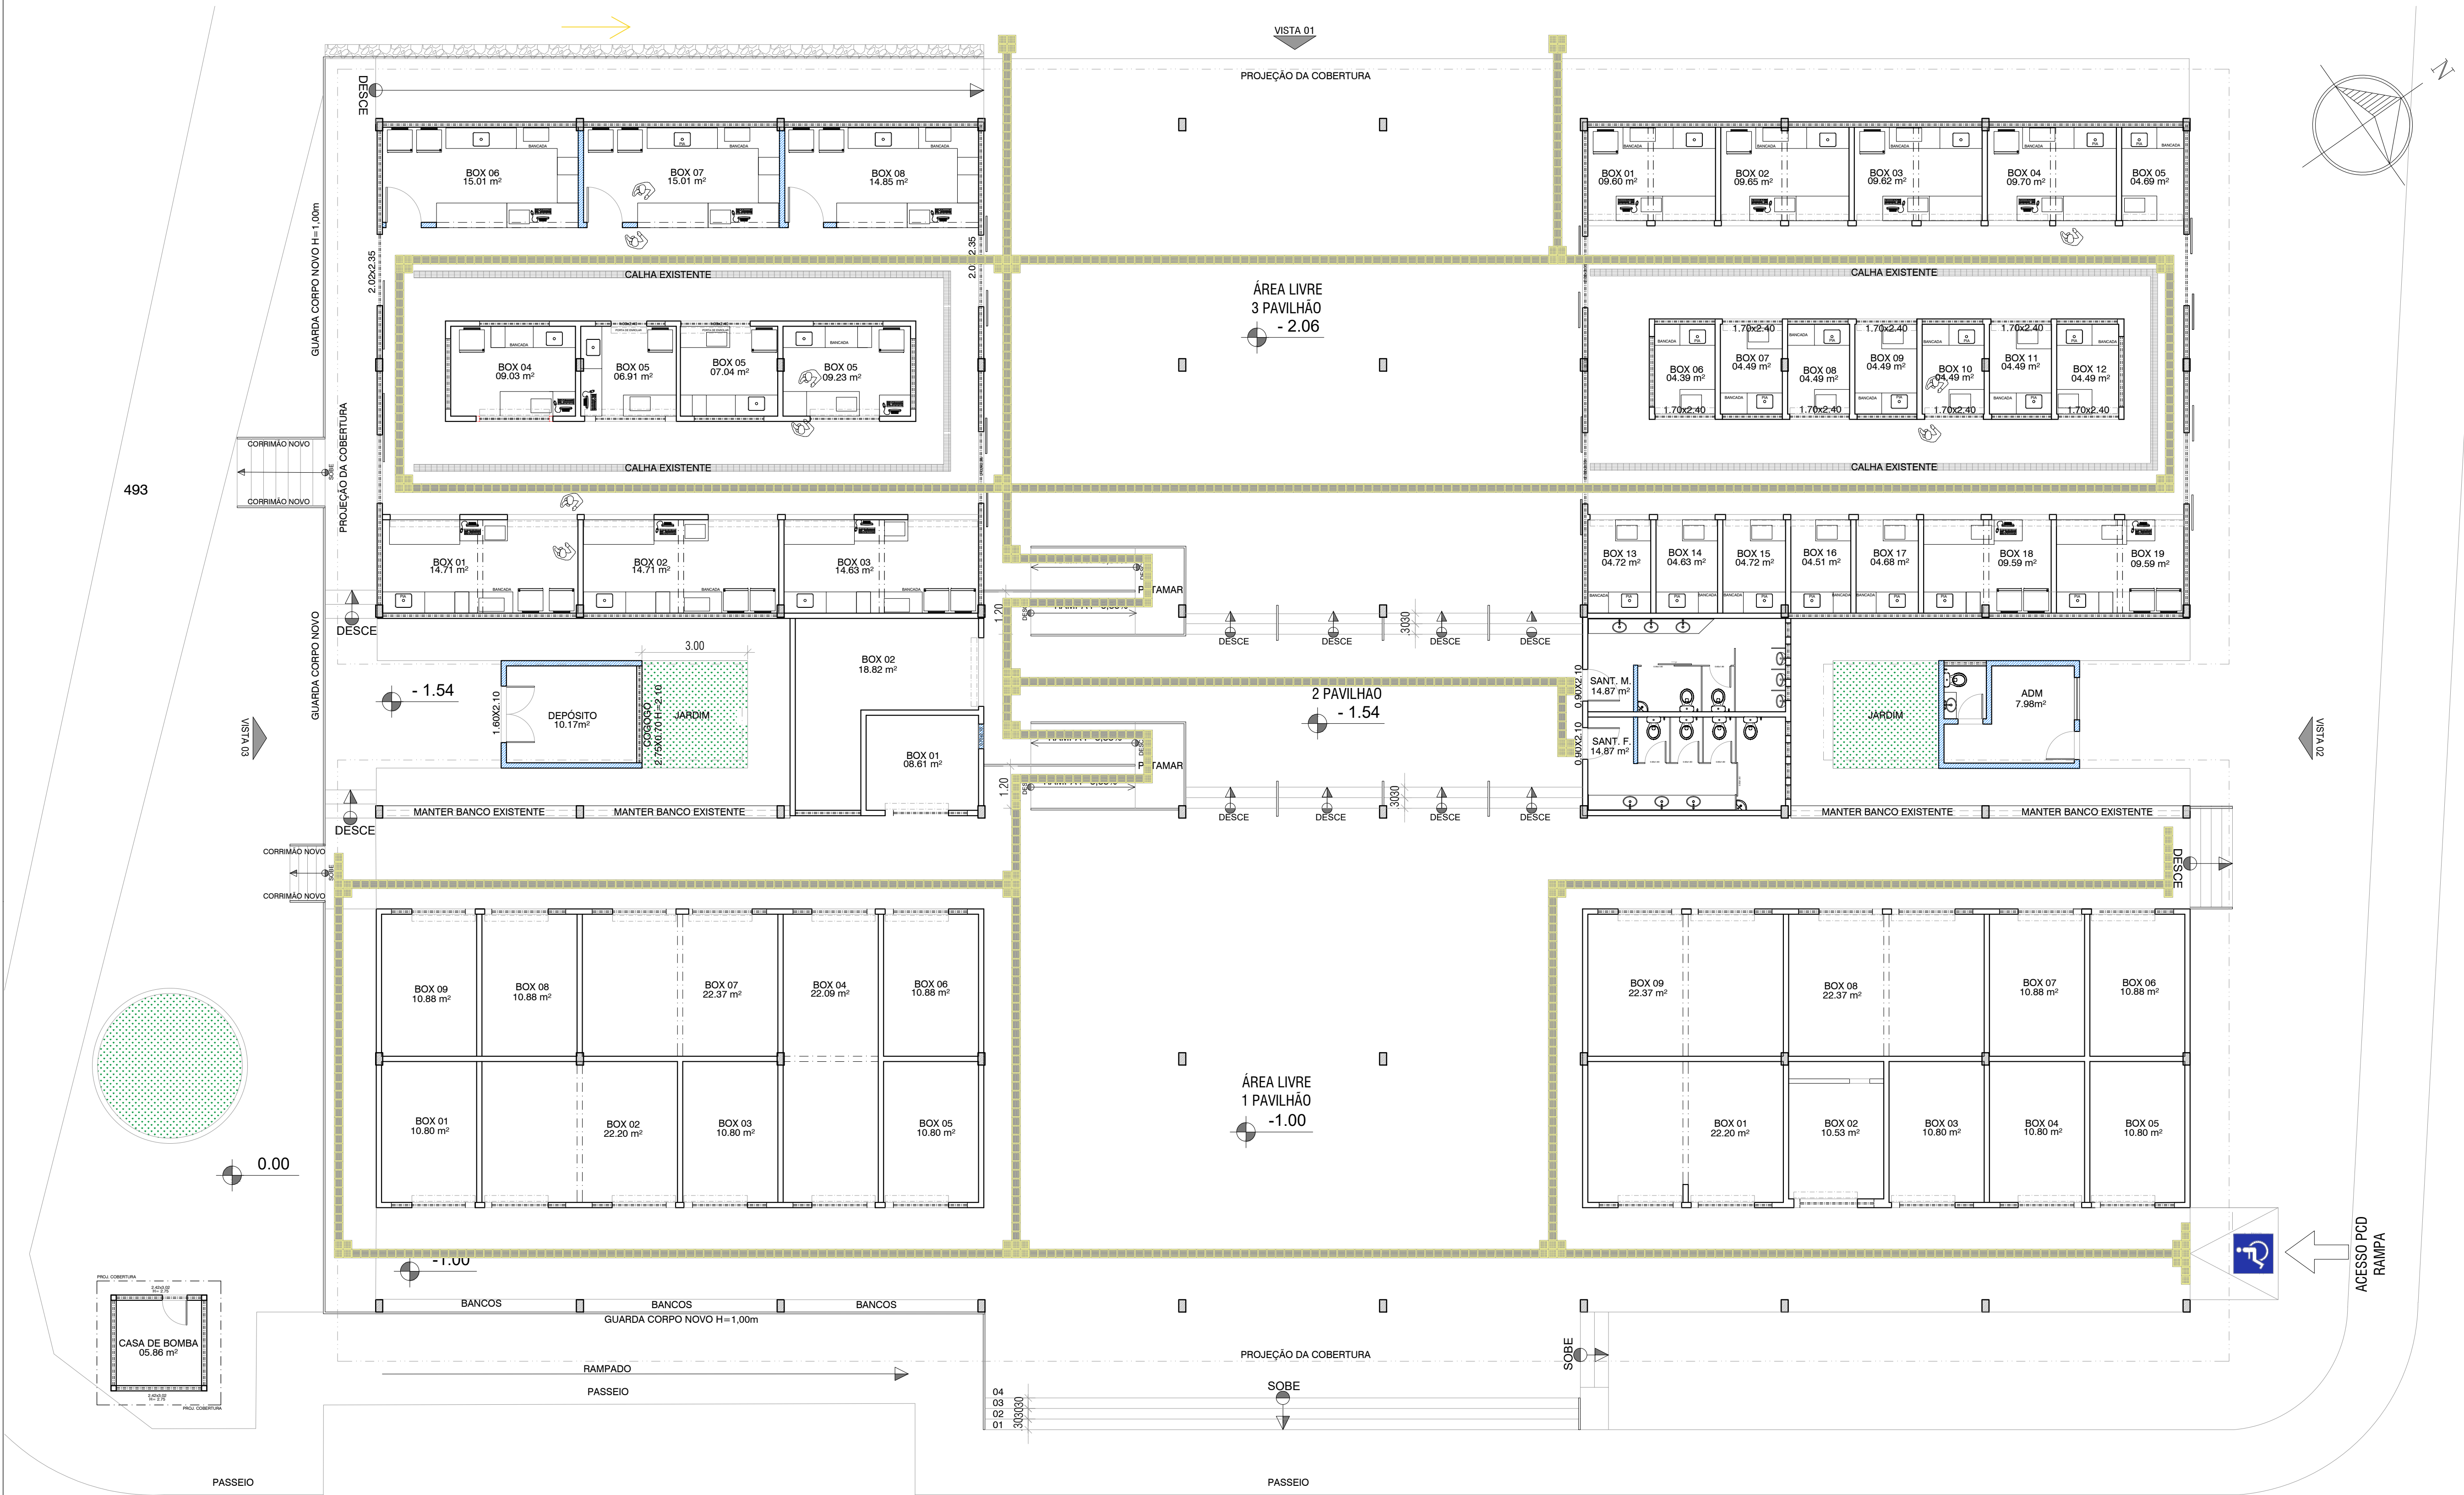


PLANTA BAIXA ACESSIBILIDADE
ESCALA : 1/100



CONSTRUART
ARQUITETURA CONTEMPORÂNEA

CONTEÚDO	PLANTA BAIXA ACESSIBILIDADE	ESCALA	1/100
PROPRIETÁRIO	PREFEITURA MUNICIPAL DE MAIRI	DATA	JAN 2024
ENDEREÇO	DISTRITO DO ANGICO - MAIRI/BA	REVISÃO	
CONFERIR MEDIDAS NO LOCAL E EM CASO DE DÚVIDAS CONSULTAR A ARQUITETA ANTES DA EXECUÇÃO			
SILVANA MESSIAS DE FIGUEIREDO FERRERA CREA 27404/O e-mail: messiasferrera@yahoo.com.br			

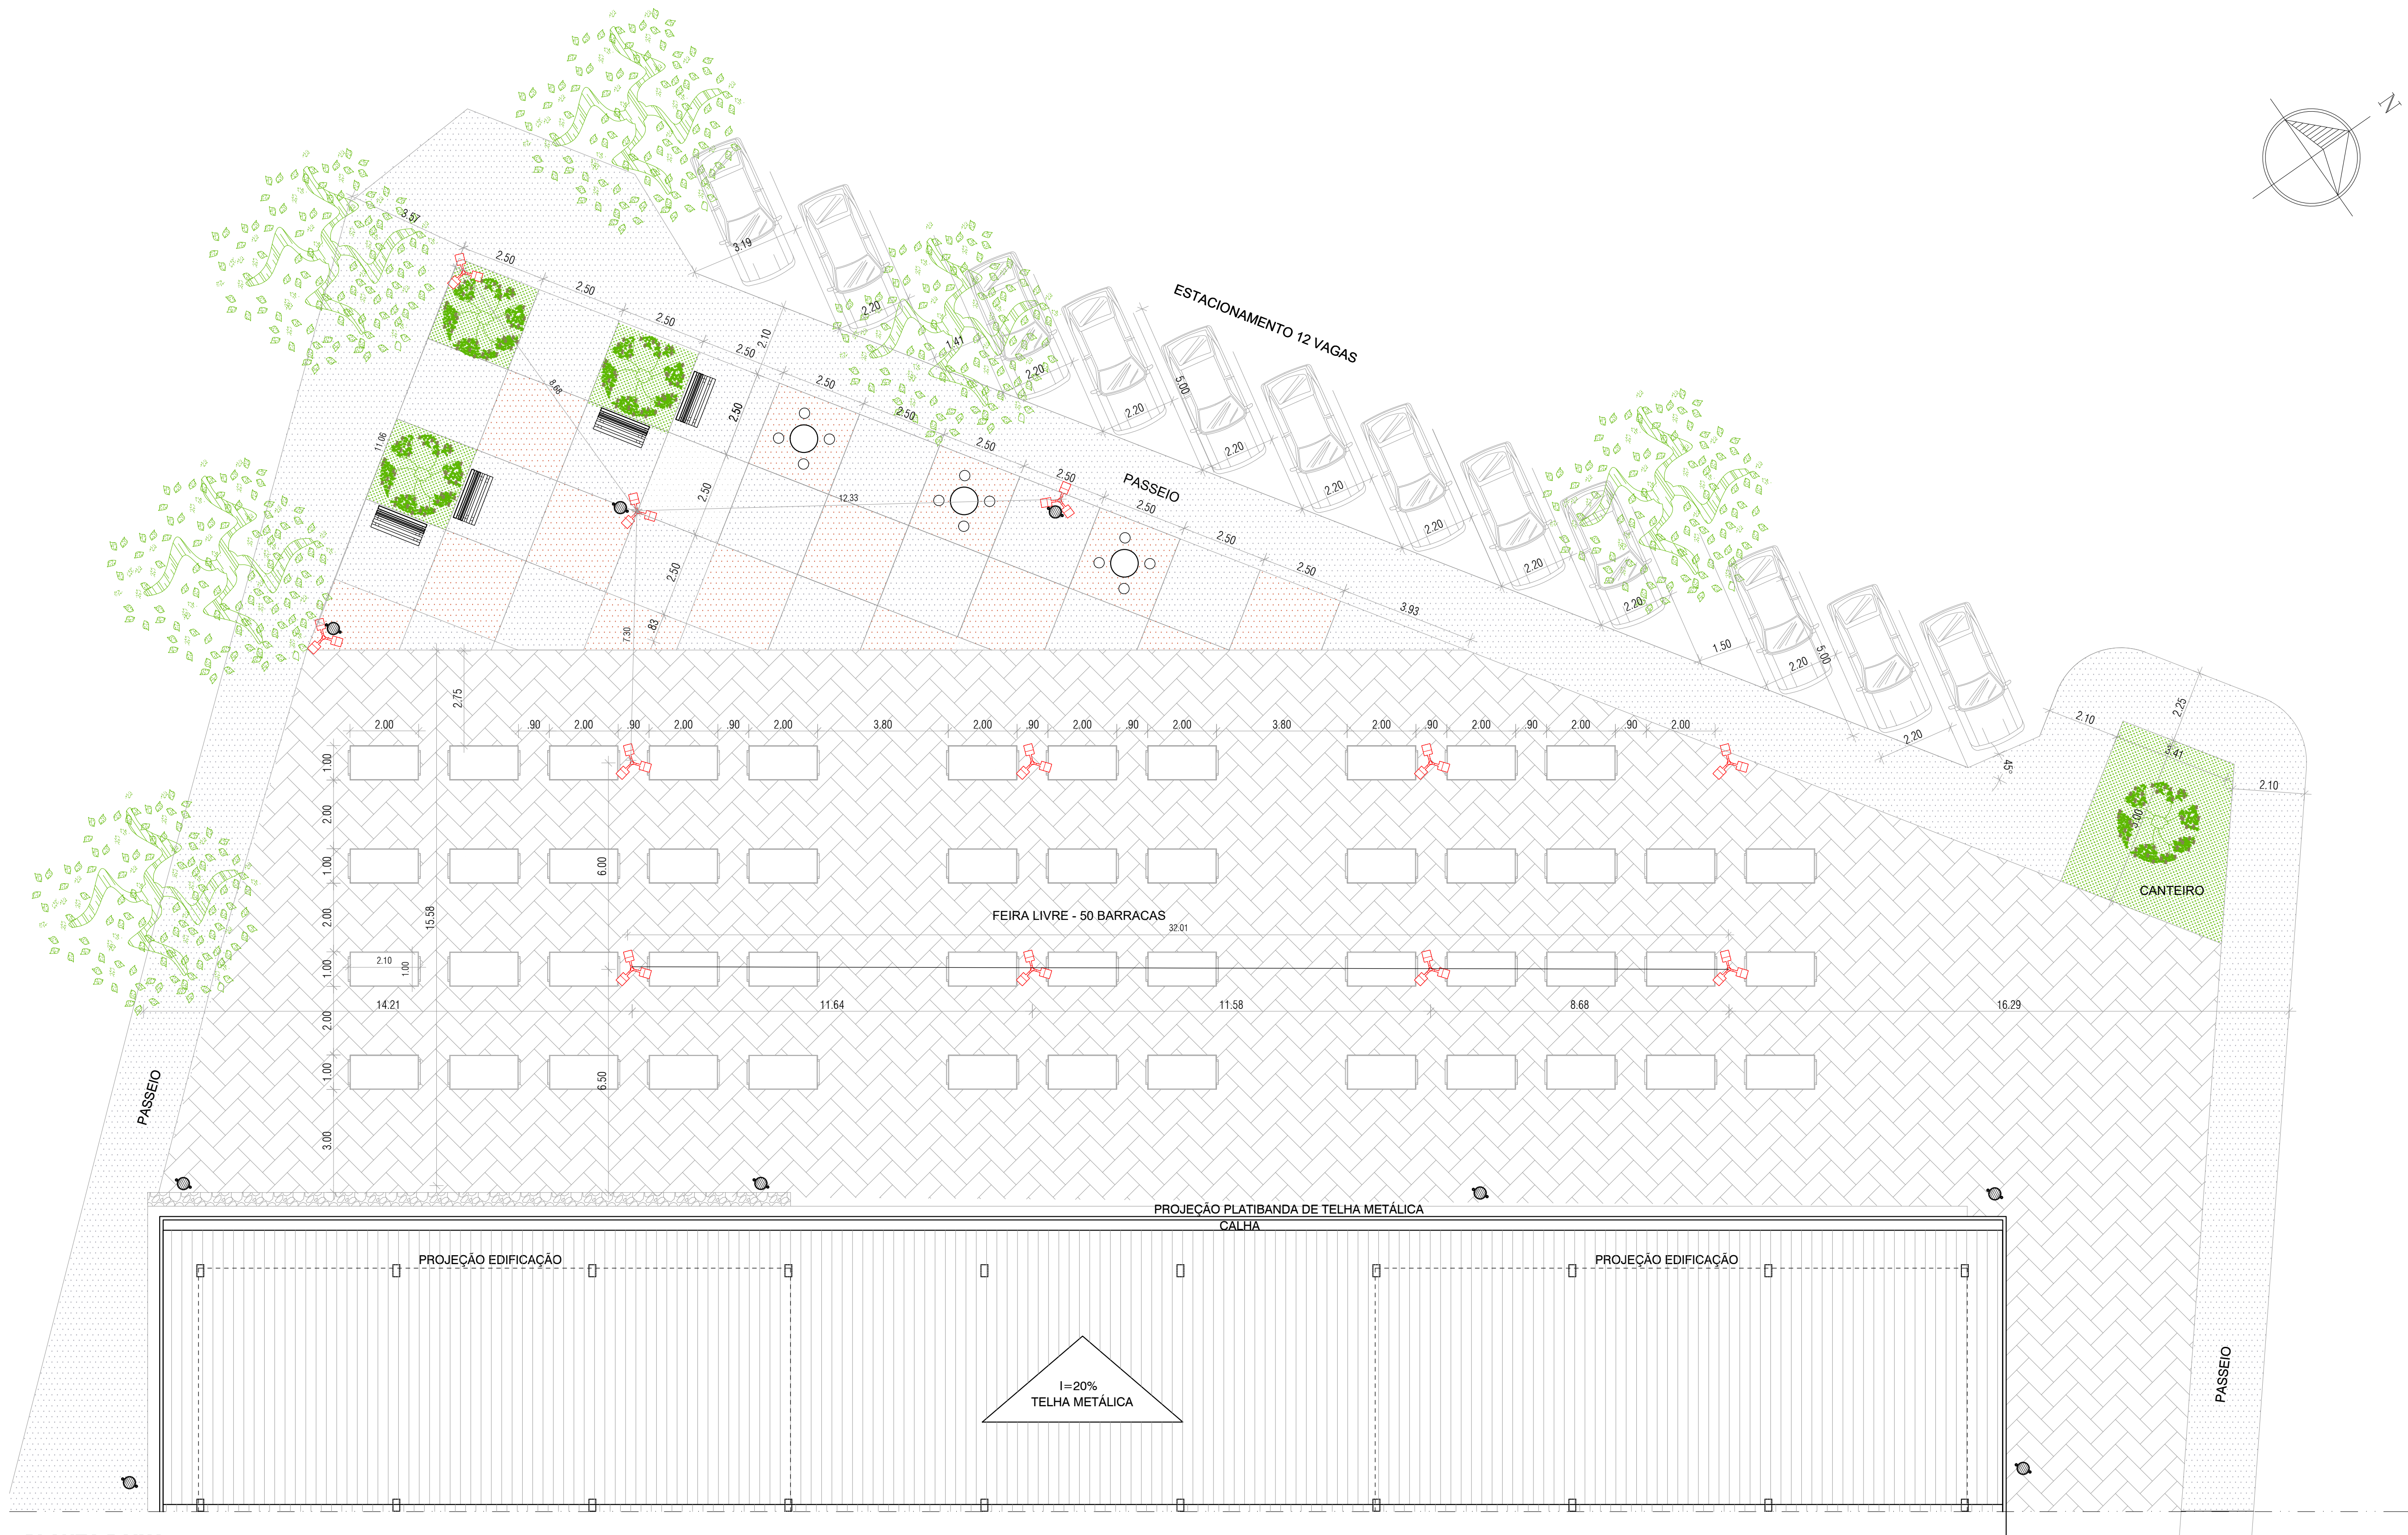

PLANTA BAIXA
FEIRA LIVRE
ESCALA : 1/100

LEGENDA MOBILIÁRIOS E EQUIPAMENTOS EXTERNOS		
IMAGEM	DESCRIÇÃO	QUANT.
	BANCO DE MADEIRA	04 und
	LIXEIRA	10 und
	MESA E BANCOS	03 und
	POSTE ALTO H=8,0m COM 3 BRAÇOS	12 und
	BARRACAS METÁLICAS PARA FEIRA	50 und



LEGENDA PAISAGISMO		
SÍMBOLO	DESCRIÇÃO	QUANTIDADE
	IPÊ ROXO / AMARELO	04 UND
	ÁRVORE EXISTENTE	09 UND
	GRAMA SÃO CARLOS	27,21m²



CONSTRUART
ARQUITETURA CONTEMPORÂNEA

27

CONTEÚDO	PLANTA BAIXA - FEIRA LIVRE E PRACA DE CONVIVENCIA	ESCALA	1/100
PROPRIETARIO	PREFEITURA MUNICIPAL DE MAIRI	DATA	JAN 2024
ENDEREÇO	DISTRITO DO ANGICO - MAIRI/BA	REVISÃO	
CONFERIR MEDIDAS NO LOCAL E EM CASO DE DÚVIDAS CONSULTAR A ARQUITETA ANTES DA EXECUÇÃO			
SILVANA MESSIAS DE FIGUEIREDO FERRERA CREA 27404/O e-mail: messiasferrera@yahoo.com.br			

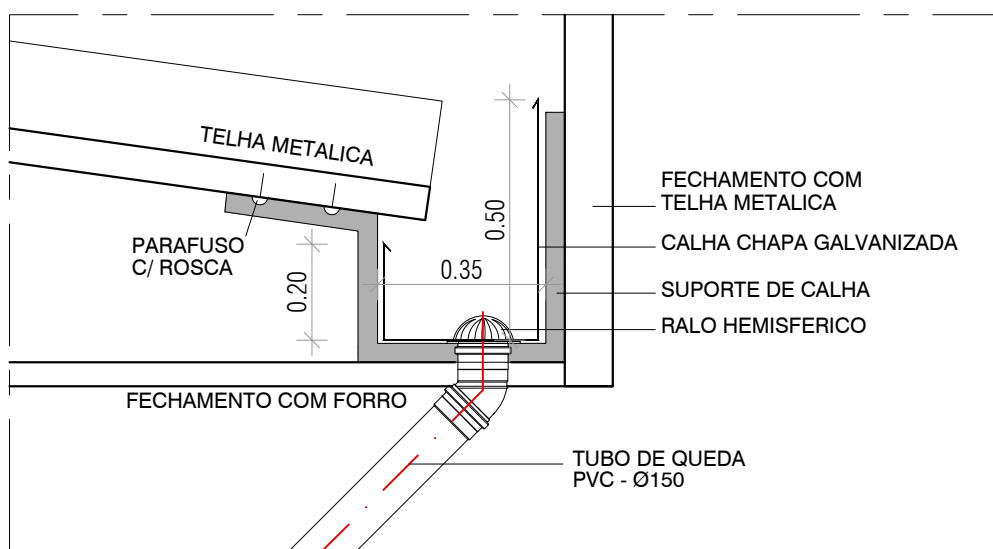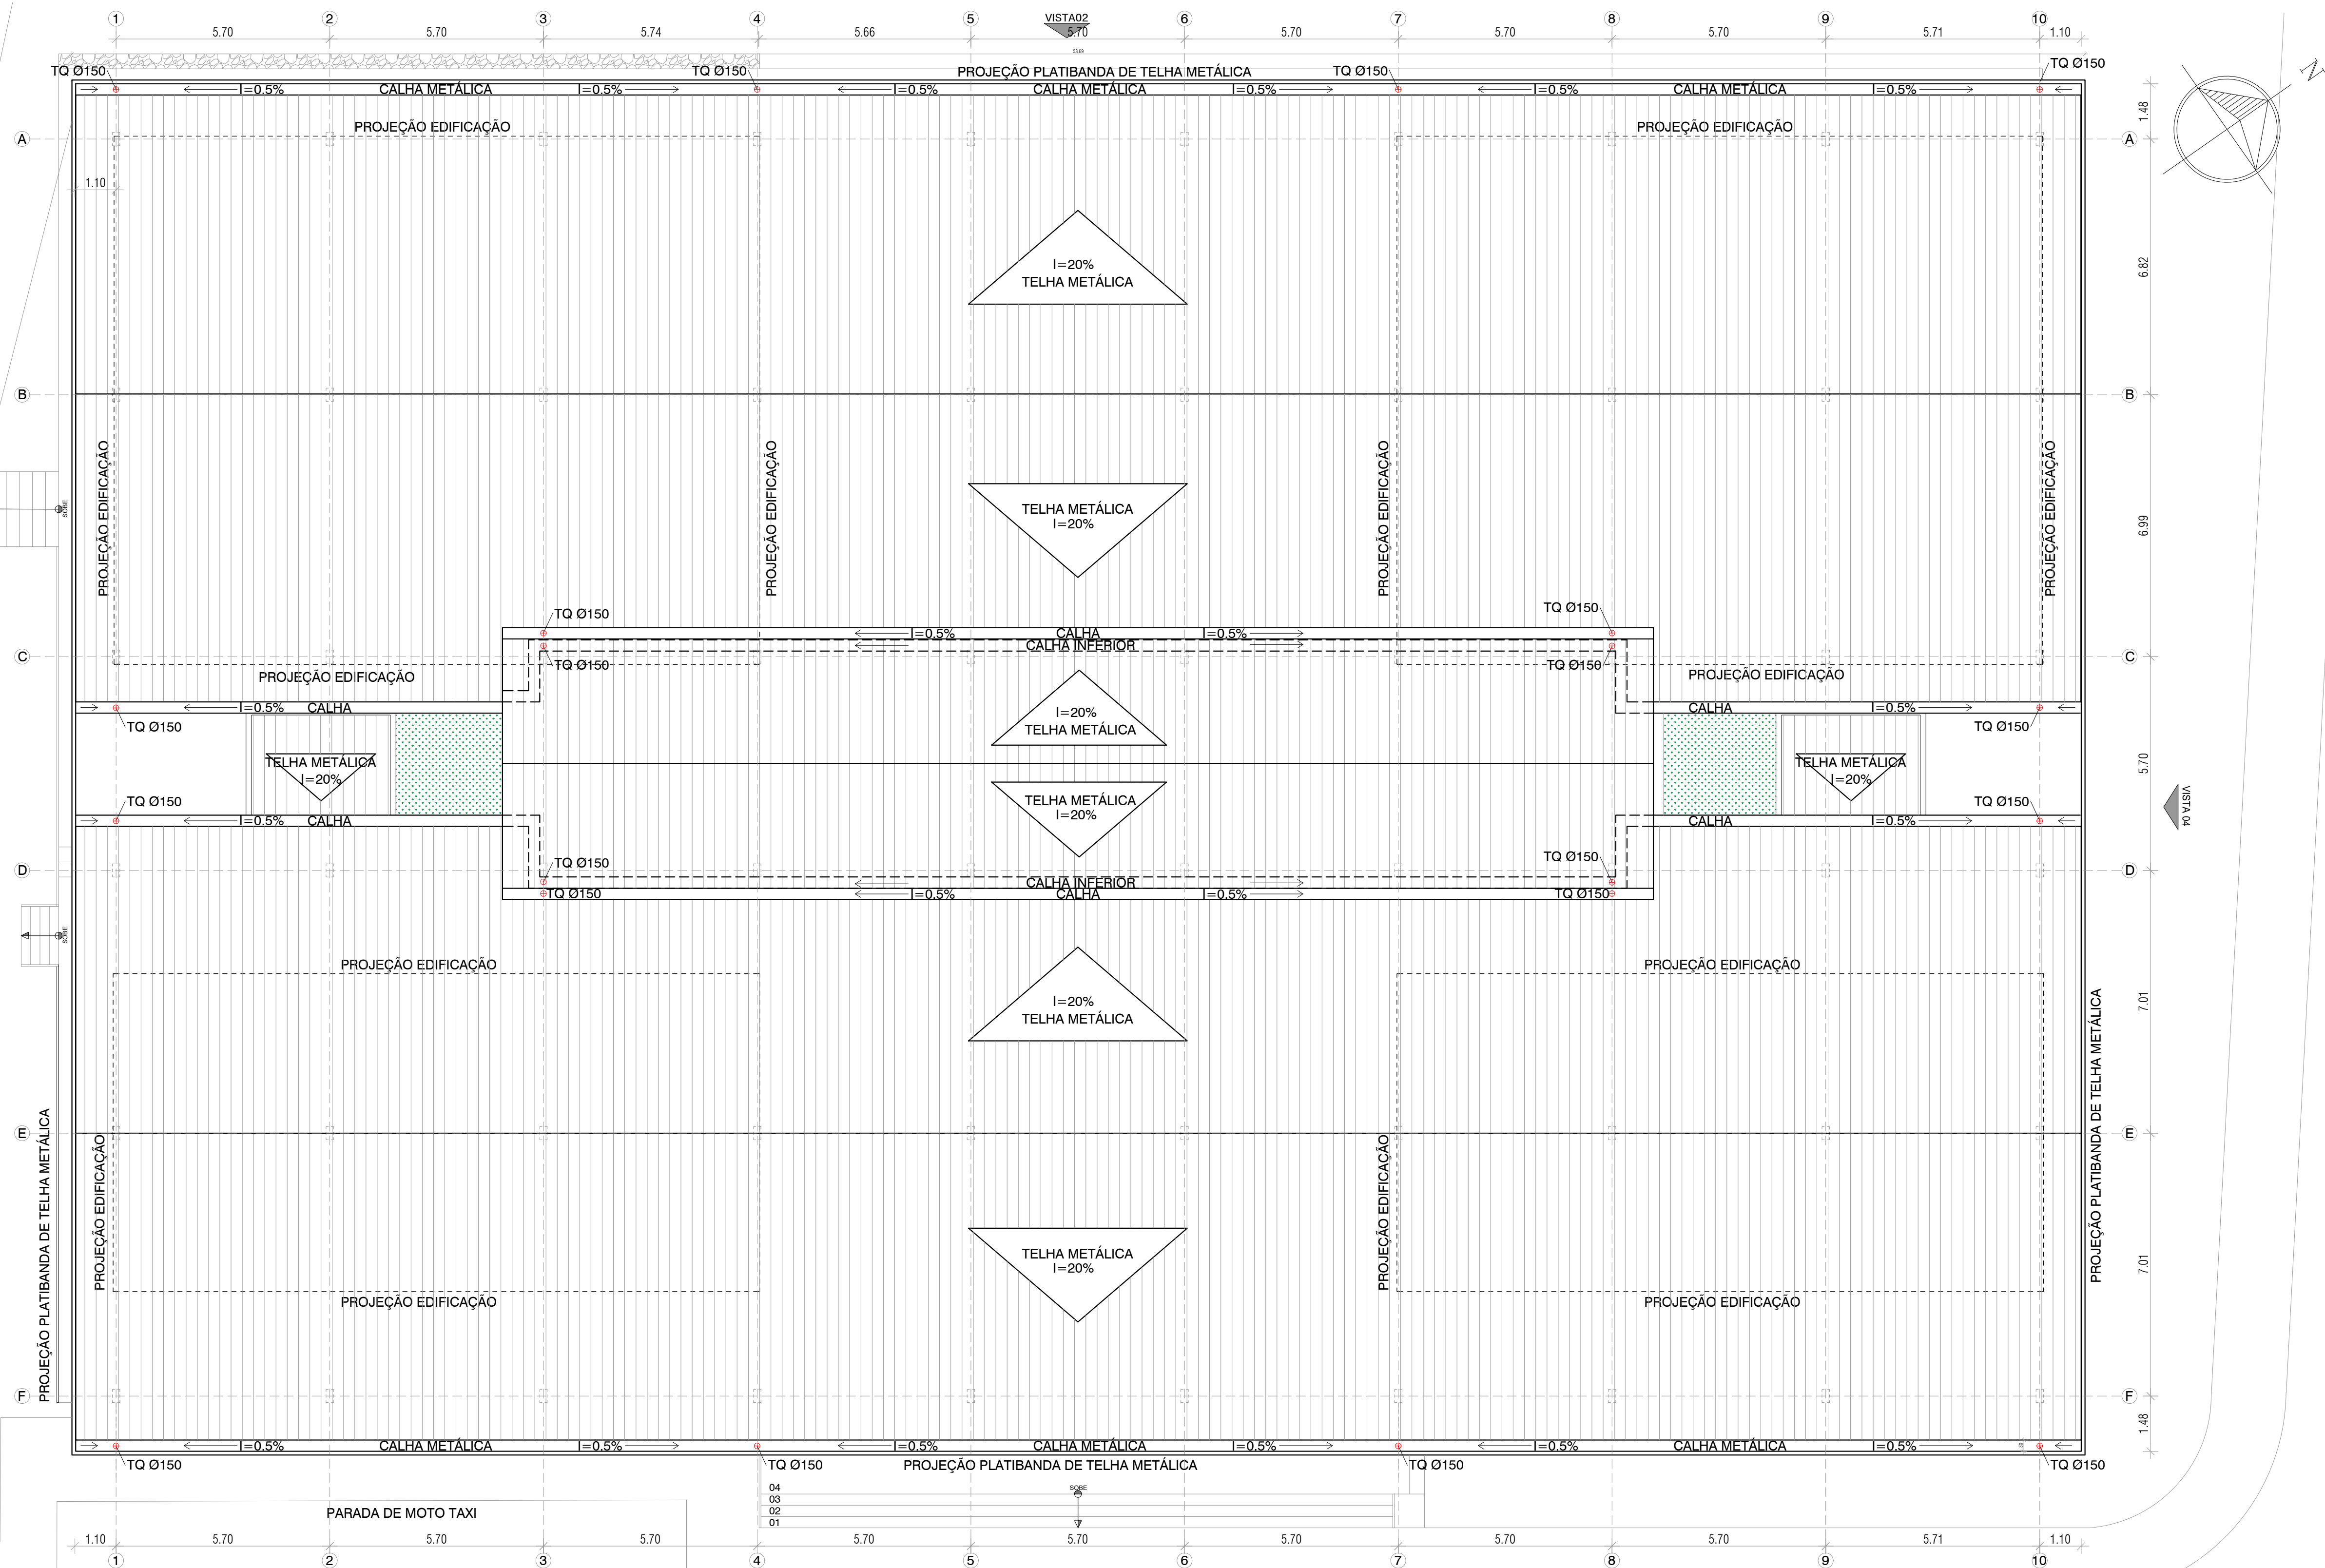


**DETALHE
CORTE DA CALHA**
ESCALA : 1/125

**PLANTA DE COBERTURA
LOCALAÇÃO DAS CALHAS**
ESCALA : 1/100



CONSTRUART
ARQUITETURA CONTEMPORÂNEA


CONTEÚDO	PLANTA BAIXA DE COBERTURA - LOCALAÇÃO TUBOS QUEDA	ESCALA	1/100
PROPRIETÁRIO	PREFEITURA MUNICIPAL DE MAIRI	DATA	JAN 2024
ENDEREÇO	DISTRITO DO ANGICO - MAIRI/BA	REVISÃO	
CONFERIR MEDIDAS NO LOCAL E EM CASO DE DÚVIDAS CONSULTAR A ARQUITETA ANTES DA EXECUÇÃO			

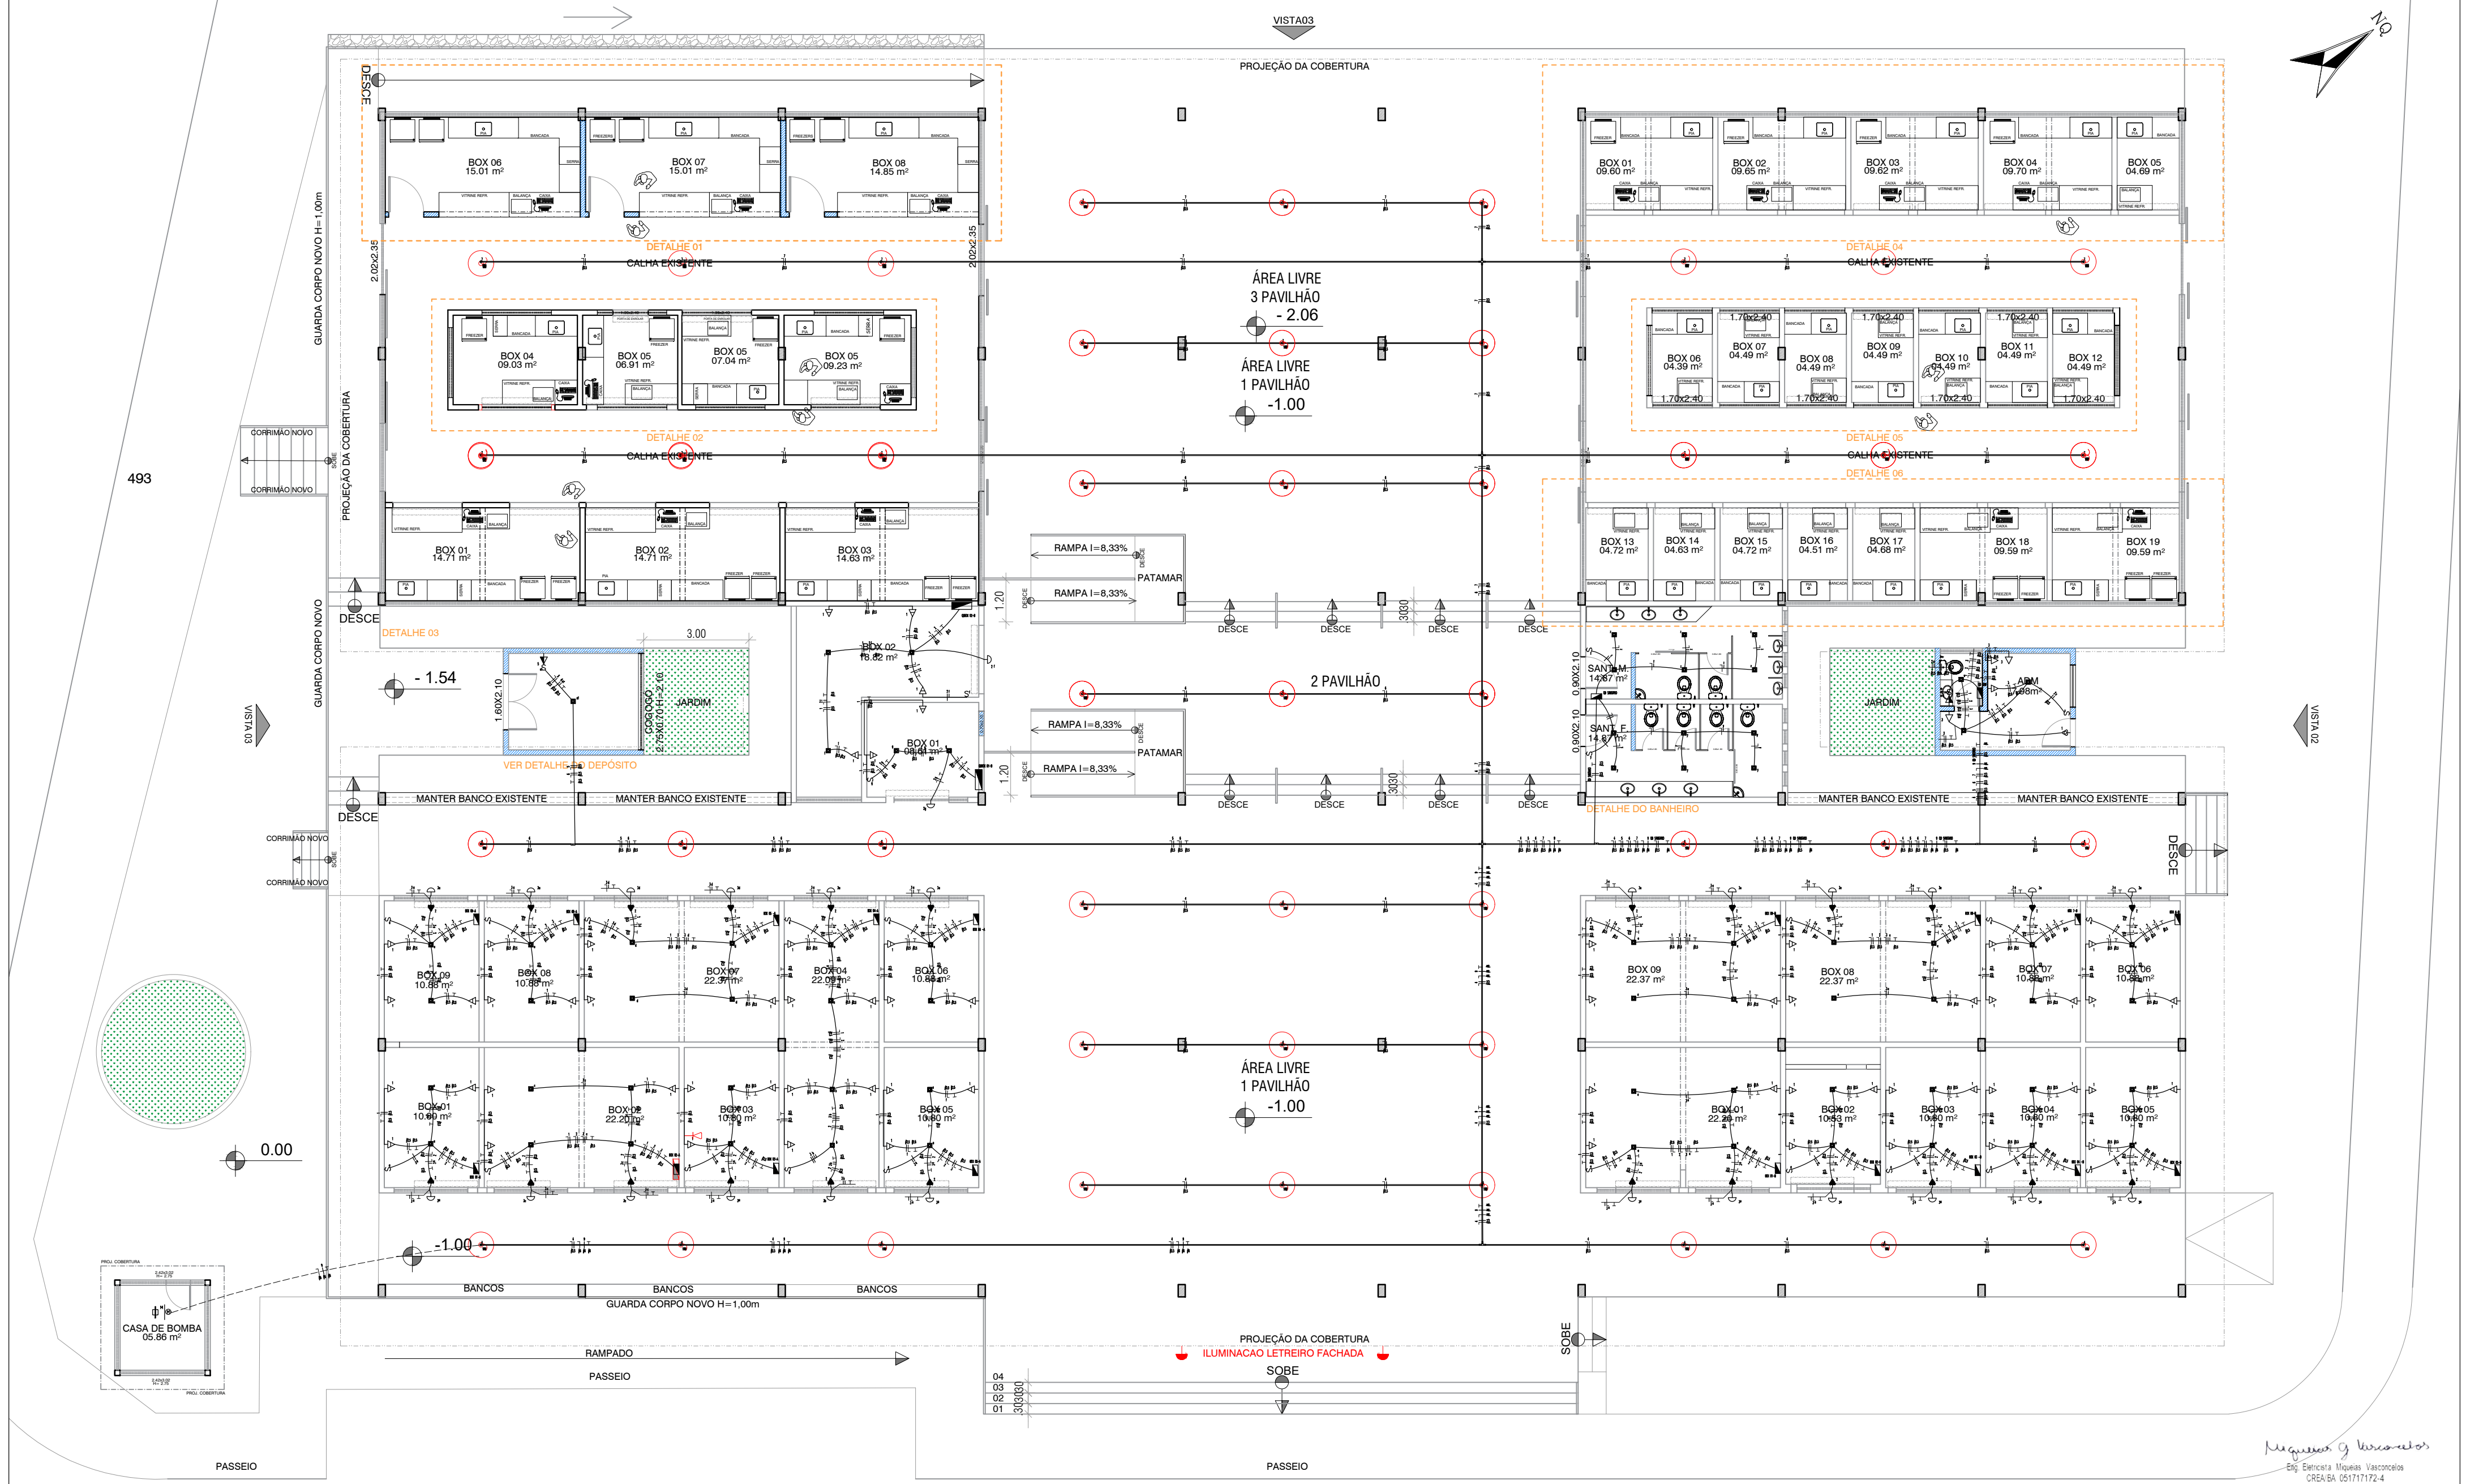

SÍMBOLO	DESCRIÇÃO	SÍMBOLO	DESCRIÇÃO
	INTERRUPTOR SIMPLES - H=120cm		TELEFONE/INTERNET - H=30cm
	TOMADA BAIXA - H=30cm		QUADRO DE ENERGIA - H=160cm
	TOMADA DUPLA - H=30cm		LUMINÁRIA PLAFOND H=250cm
	TOMADA DE PISO 220V 20 AMP		LUMINÁRIA DE SOBREPÔR
	TOMADA MÉDIA - H=120cm		LUMINÁRIA DIRECIONAL
	- Motor		- Junção X 38x38mm
	- Junção T 38x38mm		- Saída com Lupa 1/2" 38x38mm
	- Duto aéreo perfurado C 25mmx25mm		PENDENTE INDUSTRIAL

PLANTA BAIXA
LOCAÇÃO PTS ELETRICOS
ESCALA : 1/125

VER DIAGRAMAS NA PRANCHA

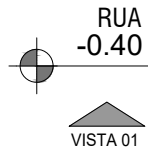

CONSTRUART
ARQUITETURA CONTEMPORÂNEA

REFORMA DO MERCADO MUNICIPAL DO ANGICO

CONTEÚDO PLANTA BAIXA PROJETO ELÉTRICO GERAL

PROPRIETÁRIO PREFEITURA MUNICIPAL DE MAIRI


ENDEREÇO DISTRITO DO ANGICO - MAIRI/BA

CONFERIR MEDIDAS NO LOCAL E EM CASO DE DÚVIDAS CONSULTAR A ARQUITETA ANTES DA EXECUÇÃO

ESCALA 1/125
DATA JAN/2024
REVISÃO

01


DIAGRAMA BOX 1-A,3-A,5-A,6-A,8-A,9-A,2-B,3-B,4-B,5-B,6-B,7-B

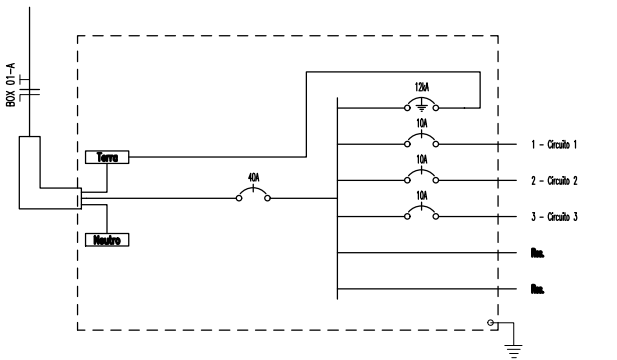

Quadro de Cargas															
BOX 1-A,3-A,5-A,6-A,8-A,9-A,2-B,3-B,4-B,5-B,6-B,7-B															
Circ.	Descrição	Iluminação		Tomadas		Pot. W	Pot. V.A	Demanda (%)	Fat. Pot.	Corr. A	Fases	Prot. A	Cond. mm2	Fases ABC	Obs.
		7.5W	40W		300W										
1	Circuito 1				3	900.0	1125.0	100%	0.80	5.11	1	10A	2.5	A	Obs.:
2	Circuito 2				1	300.0	375.0	100%	0.80	1.70	1	10A	2.5	A	Obs.:
3	Circuito 3	2	1			55.0	57.9	100%	0.95	0.26	1	10A	1.5	A	Obs.:
RES.	Circuito Reserva														--
RES.	Circuito Reserva														--
Total		2	1		4	1255.0	1557.9								
Aliment.	C=2.8m QT=2%					1255.0	1557.9	100%	0.81	7.10	1				--
Potência Demandada: 100% (1255.0 W) (1557.9 V.A)															
Corrente nas Fases: A=7.1A															

LEGENDA:

	- Tomada 15A
	- Tomada 20A (Espec. NBR 13623 1993)
	- Tomada 30A 1 pole
	- Tomada 40A
	- Tomada 50A
	- Tomada 60A 4pola 15kVA
	- Tomada 70A 4pola 15kVA
	- Tomada 80A 15kVA
	- Tomada 90A 15kVA
	- Tomada 90A 15kVA
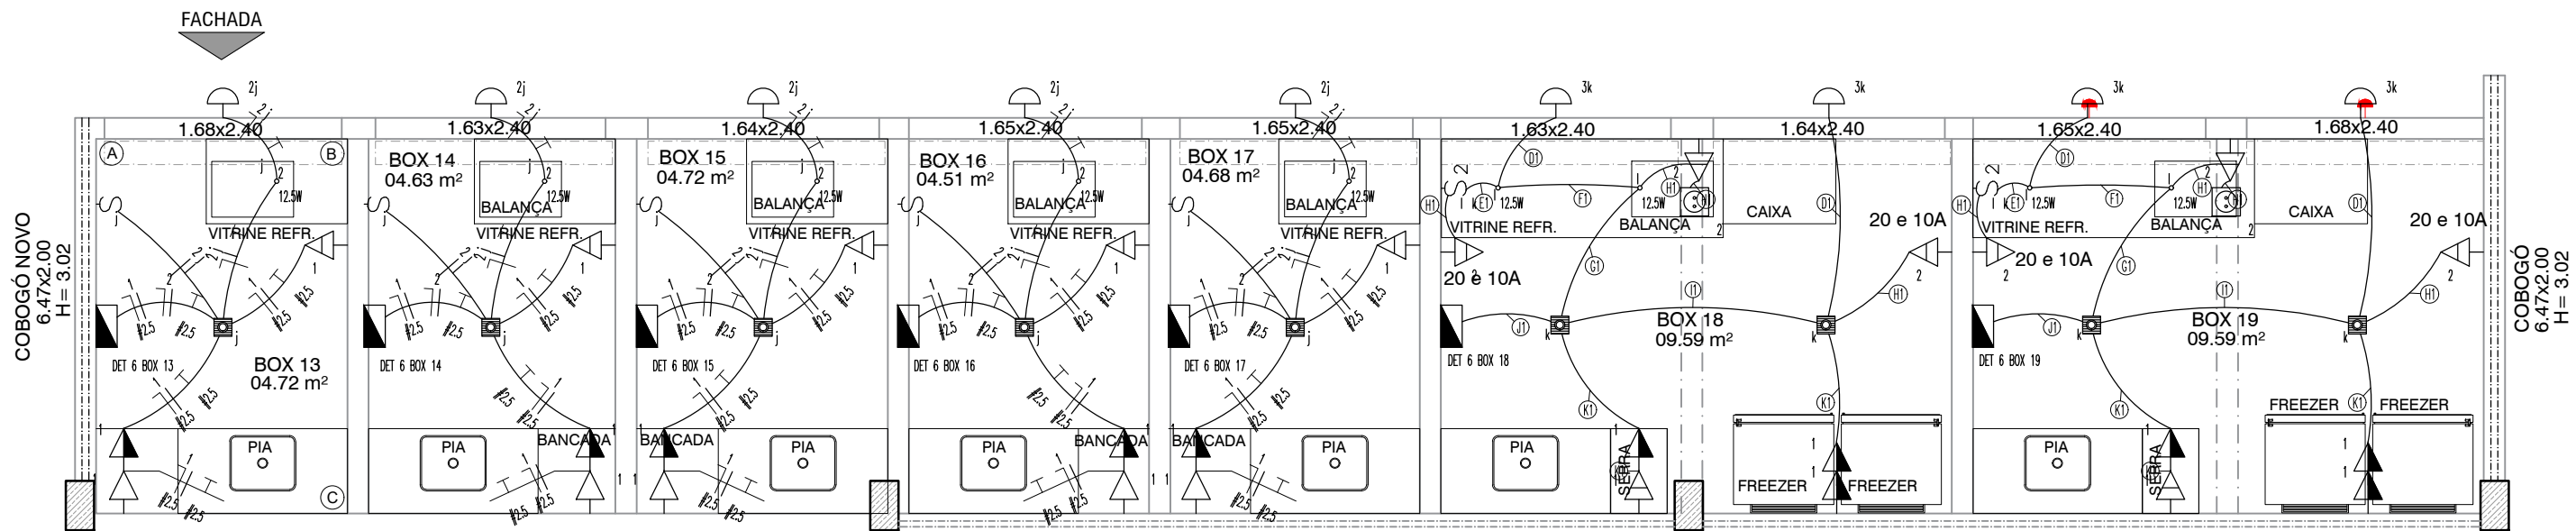

PLANTA BAIXA

ESCALA : 1/50

LEGENDA DA FIAÇÃO

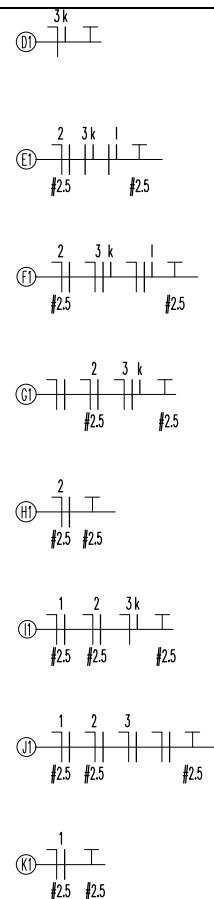


DIAGRAMA DETALHE 06 - BOX 13, 14, 15, 16, 17


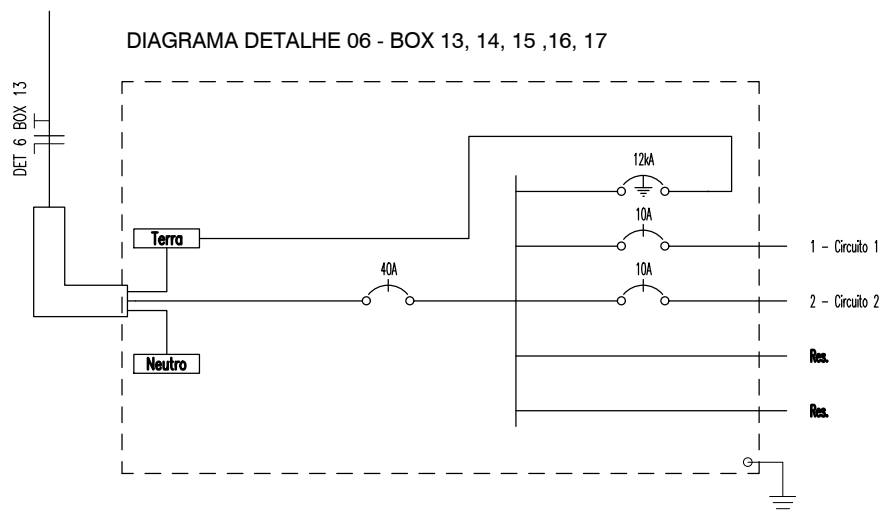


DIAGRAMA DETALHE 06 - BOX 18 E 19

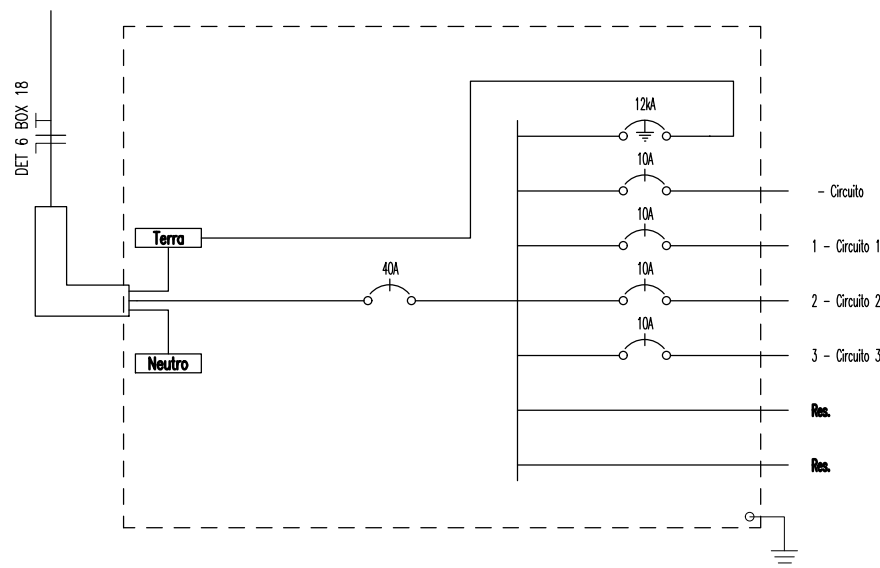

SÍMBOLO	DESCRIÇÃO	SÍMBOLO	DESCRIÇÃO
	INTERRUPTOR SIMPLES - H=120cm		TELEFONE/INTERNET - H=30cm
	TOMADA BAIXA - H=30cm		QUADRO DE ENERGIA - H=160cm
	TOMADA DUPLA - H=30cm		LUMINÁRIA P/LETREIRO H=250cm
	TOMADA DE PISO 220V 20 AMP		LUMINÁRIA DE SOBREPOR
	TOMADA MÉDIA - H=120cm		LUMINÁRIA DICROICA DIRECIONÁVEL
	- Motor		- Junção 'X' 38x38mm
	- Junção 'T' 38x38mm		- Saída com Luva 1/2" 38x38mm
	- Duto aéreo perfurado 'C' 25mmx25mm		PENDENTE INDUSTRIAL

Quadro de Cargas

DETALHE 06 - BOX 13, 14, 15, 16, 17

Circ.	Descrição	Iluminação			Tomadas		Pot. W	Pot. V.A	Demanda (%)	Fat. Pot.	Corr. A	Fases	Prot. A	Cond. mm2	Fases ABC	Obs.
1	Circuito 1	7.5W	12.5W	40W	150W	300W	600.0	750.0	100%	0.80	3.41	1	10A	2.5	A	Obs.:
2	Circuito 2	1	1	1	2	1	60.0	63.2	100%	0.95	0.29	1	10A	1.5	A	Obs.:
RES.	Circuito Reserva															-
RES.	Circuito Reserva															-
Total		1	1	1	2	1	660.0	813.2								
Aliment.	C=2.8m QT=2%						660.0	813.2	100%	0.81	3.70	1				-
Potência Demandada: 100% (660.0 W) (813.2 V.A)																
Corrente nas Fases: A=3.7A																

Quadro de Cargas

DETALHE 06 - BOX 18 E 19

Circ.	Descrição	Iluminação			Tomadas		Pot. W	Pot. V.A	Demanda (%)	Fat. Pot.	Corr. A	Fases	Prot. A	Cond. mm2	Fases ABC	Obs.
1	Circuito 1	7.5W	12.5W	40W	150W	300W	25.0	26.3	100%	0.95	0.12	1	10A	1.5	A	Obs.:
2	Circuito 2				3	1	750.0	937.5	100%	0.80	4.26	1	10A	2.5	A	Obs.:
3	Circuito 3	2		2	1	3	1050.0	1275.0	100%	0.80*	5.80	1	10A	2.5	A	Obs.:
RES.	Circuito Reserva															-
RES.	Circuito Reserva															-
Total		2	2	2	4	4	1920.0	2338.8								
Aliment.	C=2.8m QT=2%						1920.0	2338.8	100%	0.82	10.60	1				-
Potência Demandada: 100% (1920.0 W) (2338.8 V.A)																
Corrente nas Fases: A=10.6A																

Miqueias G Vasconcelos
Eng. Eletricista Miqueias Vasconcelos
CREA/BA 051717172-4



CONSTRUART

ARQUITETURA CONTEMPORÂNEA

REFORMA DO MERCADO MUNICIPAL DO ANGICO

CONTEÚDO DETALHAMENTO ELÉTRICO - BOXES AÇOUGUE

ESCALA 1/50

PROPRIETÁRIO PREFEITURA MUNICIPAL DE MAIRI

DATA JAN/2024


ENDEREÇO DISTRITO DO ANGICO - MAIRI/BA

REVISÃO

CONFERIR MEDIDAS NO LOCAL E EM CASO DE DÚVIDAS CONSULTAR A ARQUITETA ANTES DA EXECUÇÃO


SILVANA MESSIAS DE FIGUEIREDO FERREIRA CREA 27404/D e-mail: messiasferreira@yahoo.com.br

03

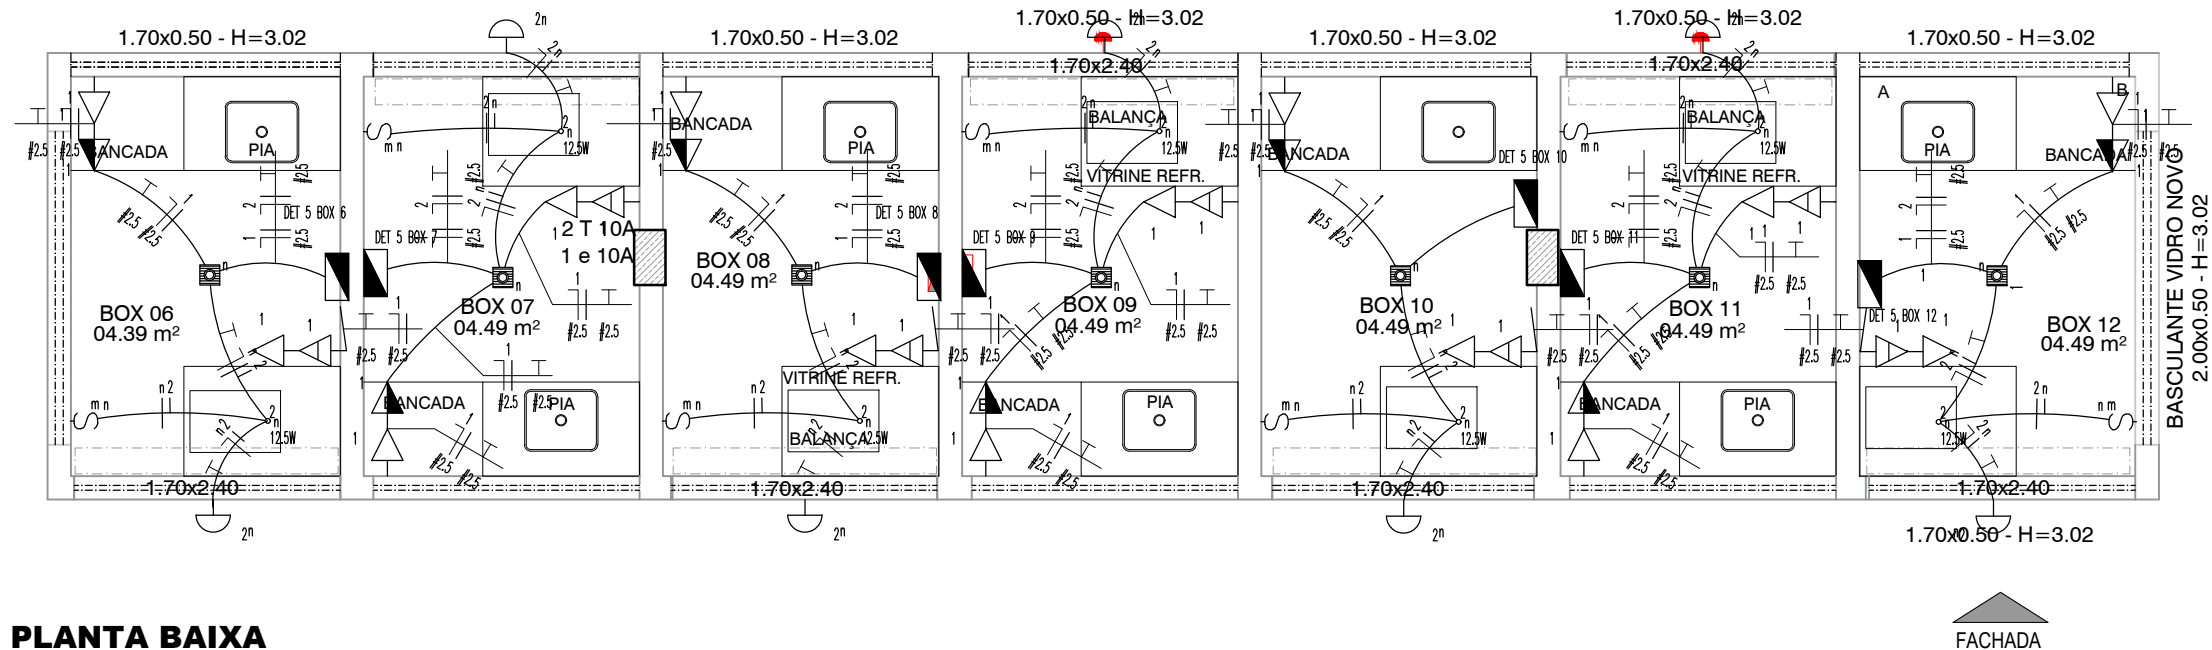

PLANTA BAIXA
ESCALA : 1/50

DIAGRAMA DETALHE 05- BOX 6 a 12

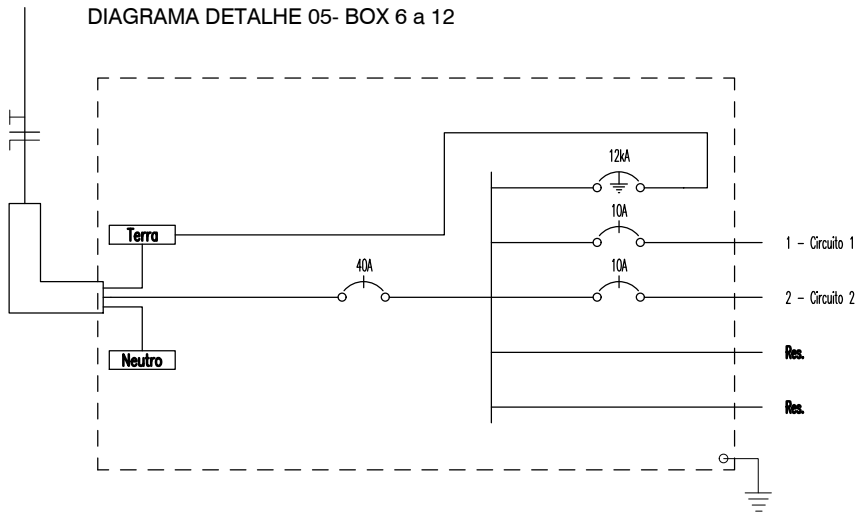

Quadro de Cargas

Quadro de Cargas																		
DET 5 BOX 6																		
Circ.	Descrição	Iluminação				Tomadas			Pot. W	Pot. V.A	Demanda (%)	Fat. Pot.	Corr. A	Fases	Prot. A	Cond. mm2	Fases ABC	Obs.
		7.5W	12.5W	40W		150W	300W											
1	Circuito 1					3	1		750.0	937.5	100%	0.80	4.26	1	10A	2.5	A	Obs.:
2	Circuito 2	1	1	1					60.0	63.2	100%	0.95	0.29	1	10A	1.5	A	Obs.:
RES.	Circuito Reserva																	—
RES.	Circuito Reserva																	—
Total		1	1	1		3	1		810.0	1000.7								
Aliment.	C=2.8m QT=2%								810.0	1000.7	100%	0.81	4.50	1				—
Potência Demandada: 100% (810.0 W) (1000.7 V.A)																		
Corrente nas Fases: A=4.5A																		

Miqueias G. Vasconcelos
Eng. Eletricista Miqueias Vasconcelos
CREA/BA 051717172-4


SÍMBOLO	DESCRIÇÃO	SÍMBOLO	DESCRIÇÃO
	INTERRUPTOR SIMPLES - H=120cm		TELEFONE/INTERNET - H=30cm
	TOMADA BAIXA - H= 30cm		QUADRO DE ENERGIA - H=160cm
	TOMADA DUPLA - H= 30cm		LUMINÁRIA P/LETREIRO H=250cm
	TOMADA DE PISO 220V 20 AMP		LUMINÁRIA DE SOBREPOR
	TOMADA MÉDIA - H=120cm		LUMINÁRIA DICROICA DIRECIONÁVEL
	- Motor		- Junção 'X' 38x38mm
	- Junção 'T' 38x38mm		- Saída com Luva 1/2" 38x38mm
	- Duto aéreo perfurado 'C' 25mmx25mm		PENDENTE INDUSTRIAL



CONSTRUART
ARQUITETURA CONTEMPORÂNEA

REFORMA DO MERCADO MUNICIPAL DO ANGICO

CONTEÚDO	DETALHAMENTO ELÉTRICO - BOXES AÇOUGUE	ESCALA	1/50
PROPRIETÁRIO	PREFEITURA MUNICIPAL DE MAIRI	DATA	JAN/2024
ENDEREÇO	DISTRITO DO ANGICO - MAIRI/BA	REVISÃO	
CONFERIR MEDIDAS NO LOCAL E EM CASO DE DÚVIDAS CONSULTAR A ARQUITETA ANTES DA EXECUÇÃO			

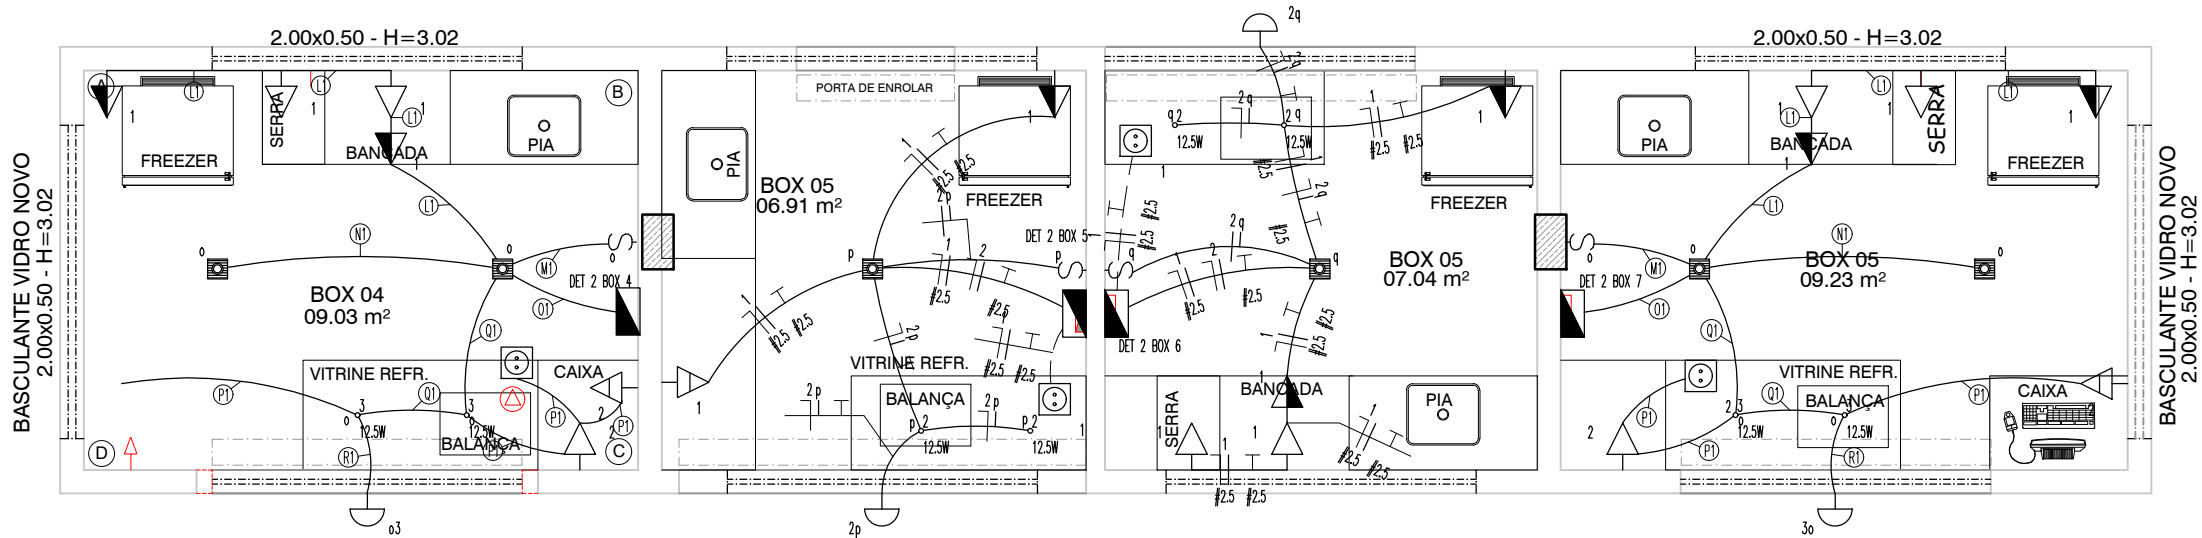

PLANTA BAIXA
ESCALA : 1/50

LEGENDA DA FIAÇÃO

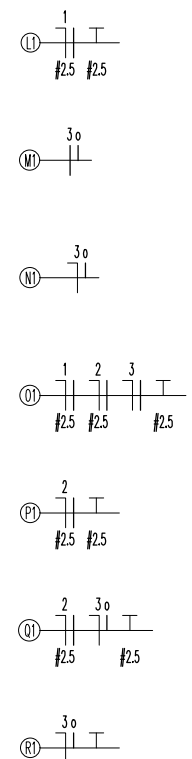


DIAGRAMA DETALHE 02 - BOX 4 e 7


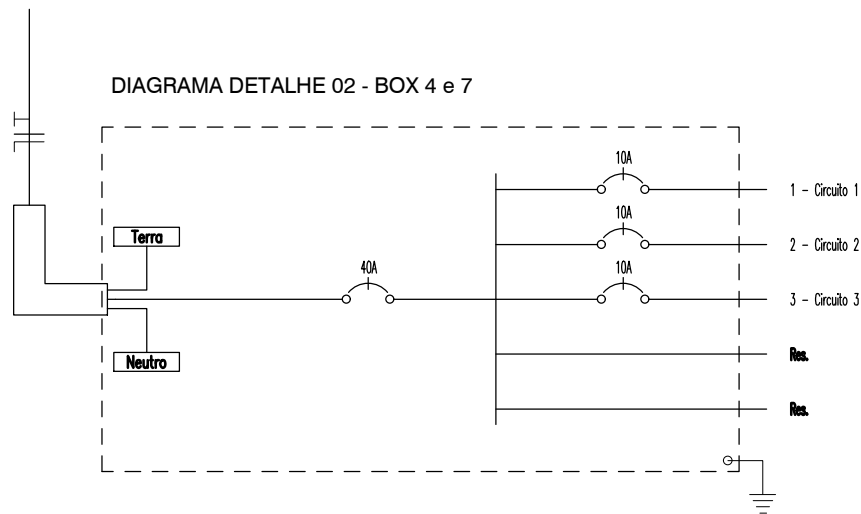


DIAGRAMA DETALHE 02 - BOX 5 e 6

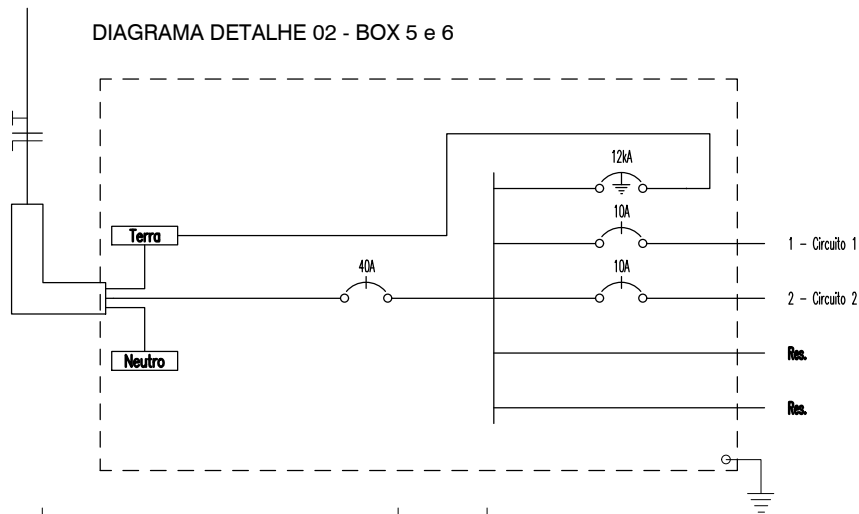

SÍMBOLO	DESCRIÇÃO	SÍMBOLO	DESCRIÇÃO
	INTERRUPTOR SIMPLES - H=120cm		TELEFONE/INTERNET - H=30cm
	TOMADA BAIXA - H=30cm		QUADRO DE ENERGIA - H=160cm
	TOMADA DUPLA - H=30cm		LUMINÁRIA P/LETREIRO H=250cm
	TOMADA DE PISO 220V 20 AMP		LUMINÁRIA DE SOBREPOR
	TOMADA MÉDIA - H=120cm		LUMINÁRIA DICOICA DIRECIONÁVEL
	- Motor		- Junção 'X' 38x38mm
	- Junção 'T' 38x38mm		- Saída com Luva 1/2" 38x38mm
	- Duto aéreo perfurado 'C' 25mmx25mm		PENDENTE INDUSTRIAL

Quadro de Cargas

DETALHE 02 - BOX 4 e 7

Circ.	Descrição	Iluminação			Tomadas		Pot. W	Pot. V.A	Demanda (%)	Fat. Pot.	Corr. A	Fases	Prot. A	Cond. mm2	Fases ABC	Obs.
		7.5W	12.5W	40W	150W	300W										
1	Circuito 1				4		600.0	750.0	100%	0.80	3.41	1	10A	2.5	A	Obs.:
2	Circuito 2				1	1	450.0	562.5	100%	0.80	2.56	1	10A	2.5	A	Obs.:
3	Circuito 3	2	2	1			80.0	84.2	100%	0.95	0.38	1	10A	2.5	A	Obs.:
RES.	Circuito Reserva															-
RES.	Circuito Reserva															-
Total		2	2	1	5	1	1130.0	1396.7								
Aliment.	C=2.8m QT=2%						1130.0	1396.7	100%	0.81	6.30	1				-

Potência Demandada: 100% (1130.0 W) (1396.7 V.A)

Corrente nas Fases: A=6.3A

Quadro de Cargas

DETALHE 02 - BOX 5 e 6

Circ.	Descrição	Iluminação			Tomadas		Pot. W	Pot. V.A	Demanda (%)	Fat. Pot.	Corr. A	Fases	Prot. A	Cond. mm2	Fases ABC	Obs.
		7.5W	12.5W	40W	150W	300W										
1	Circuito 1				2	1	600.0	712.5	100%	0.80*	3.24	1	10A	2.5	A	Obs.:
2	Circuito 2	1	2	1			72.5	76.3	100%	0.95	0.35	1	10A	1.5	A	Obs.:
RES.	Circuito Reserva															-
RES.	Circuito Reserva															-
Total		1	2	1	2	1	672.5	788.8								
Aliment.	C=2.8m QT=2%						672.5	788.8	100%	0.85	3.60	1				-

Potência Demandada: 100% (672.5 W) (788.8 V.A)

Corrente nas Fases: A=3.6A

Miqueias Vasconcelos
Eng. Eletricista Miqueias Vasconcelos
CREA/BA 051717172-4



CONSTRUART
ARQUITETURA CONTEMPORÂNEA

REFORMA DO MERCADO MUNICIPAL DO ANGICO

CONTEÚDO **DETALHAMENTO ELÉTRICO - BOXES AÇOQUE**

PROPRIETÁRIO **PREFEITURA MUNICIPAL DE MAIRI**

ENDEREÇO **DISTRITO DO ANGICO - MAIRI/BA**



CONFERIR MEDIDAS NO LOCAL E EM CASO DE DÚVIDAS CONSULTAR A ARQUITETA ANTES DA EXECUÇÃO

ESCALA
1/50

DATA
JAN/2024

REVISÃO

06

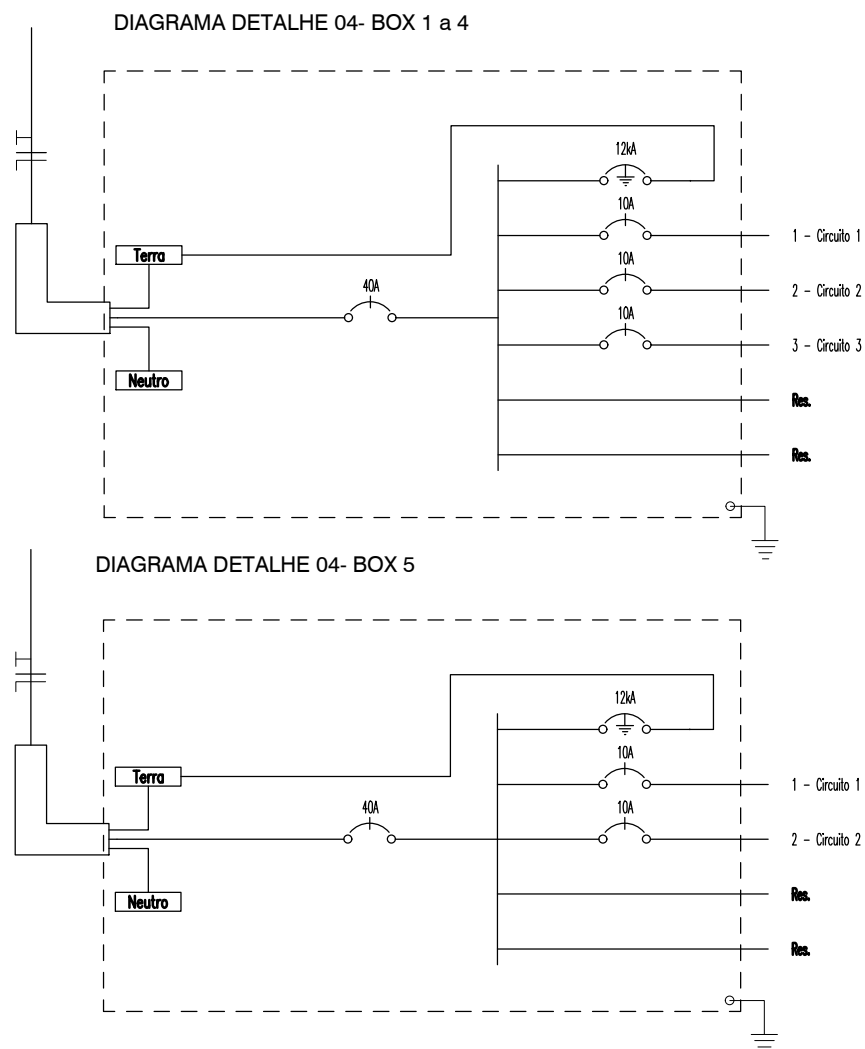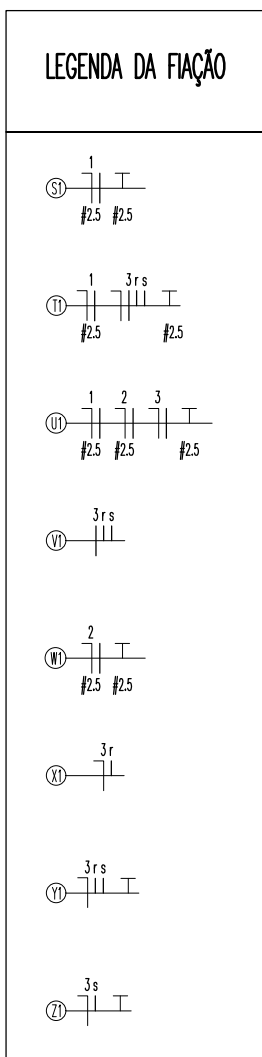

SÍMBOLO	DESCRIÇÃO	SÍMBOLO	DESCRIÇÃO
	INTERRUPTOR SIMPLES - H = 120mm		TELEFONE/INTERNET - H = 30mm
	TOMADA BAIXA - H = 30mm		QUADRO DE ENERGIA - H = 160mm
	TOMADA DUPLA - H = 30mm		LUMINÁRIA PLETREIO H = 250mm
	TOMADA DE PISO 220V 20 AMP		LUMINÁRIA DE SOBREPISO
	TOMADA MÉDIA - H = 120mm		LUMINÁRIA ÔPTICA DIRECIONAL
	- Motor		- Junção "X" 3/8x3mm
	- Junção T 3/8x3mm		- Seda com Lave 1/2 3/8x3mm
	- Duto aéreo perfurado 25mmx50mm		

Quadro de Cargas																		
DETALHE 04- BOX 1 a 4																		
Circ.	Descrição	Iluminação				Tomadas			Pot. W	Pot. V.A	Demanda (%)	Fat. Pot.	Corr. A	Fases	Prot. A	Cond. mm2	Fases ABC	Obs.
		7.5W	12.5W	40W		150W	300W											
1	Circuito 1					3			450.0	562.5	100%	0.80	2.56	1	10A	2.5	A	Obs.:
2	Circuito 2					2	2		900.0	1087.5	100%	0.80*	4.94	1	10A	2.5	A	Obs.:
3	Circuito 3	2	3	2					132.5	139.5	100%	0.95	0.63	1	10A	1.5	A	Obs.:
RES.	Circuito Reserva																	—
RES.	Circuito Reserva																	—
Total		2	3	2		5	2		1482.5	1789.5								
Aliment.	C=2.8m QT=2%								1482.5	1789.5	100%	0.83	8.10	1				—
Potência Demandada: 100% (1482.5 W) (1789.5 V.A)																		
Corrente nas Fases: A=8.1A																		

Quadro de Cargas																		
DETALHE 04- BOX 5																		
Circ.	Descrição	Iluminação				Tomadas		Pot. W	Pot. V.A	Demanda (%)	Fat. Pot.	Corr. A	Fases	Prot. A	Cond. mm2	Fases ABC	Obs.	
		7.5W	12.5W	40W		150W	300W											
1	Circuito 1					3	1		750.0	937.5	100%	0.80	4.26	1	10A	2.5	A	Obs.:
2	Circuito 2	1	1	1					60.0	63.2	100%	0.95	0.29	1	10A	1.5	A	Obs.:
RES.	Circuito Reserva																	—
RES.	Circuito Reserva																	—
Total		1	1	1		3	1		810.0	1000.7								
Aliment.	C=2.8m QT=2%								810.0	1000.7	100%	0.81	4.50	1				—
Potência Demandada: 100% (810.0 W) (1000.7 V.A)																		
Corrente nas Fases: A=4.5A																		

Miquelias G Vasconcelos
Eng. Eletricista Miquelias Vasconcelos
CREA/BA, 051717172-4




CONSTRUART

ARQUITETURA CONTEMPORÂNEA


REFORMA DO MERCADO MUNICIPAL DO ANGICO

CONTEÚDO	DETALHAMENTO ELÉTRICO - BOXES AÇOUGUE	ESCALA	1/50
PROPRIETÁRIO	PREFEITURA MUNICIPAL DE MAIRI	DATA	JAN/2024
ENDEREÇO	DISTRITO DO ANGICO - MAIRI/BA	REVISÃO	
CONFERIR MEDIDAS NO LOCAL E EM CASO DE DÚVIDAS CONSULTAR A ARQUITETA ANTES DA EXECUÇÃO			
----- SILVANA MESSIAS DE FIGUEIREDO FERREIRA CREA 27404/D e-mail: messiasferreira@yahoo.com.br -----			

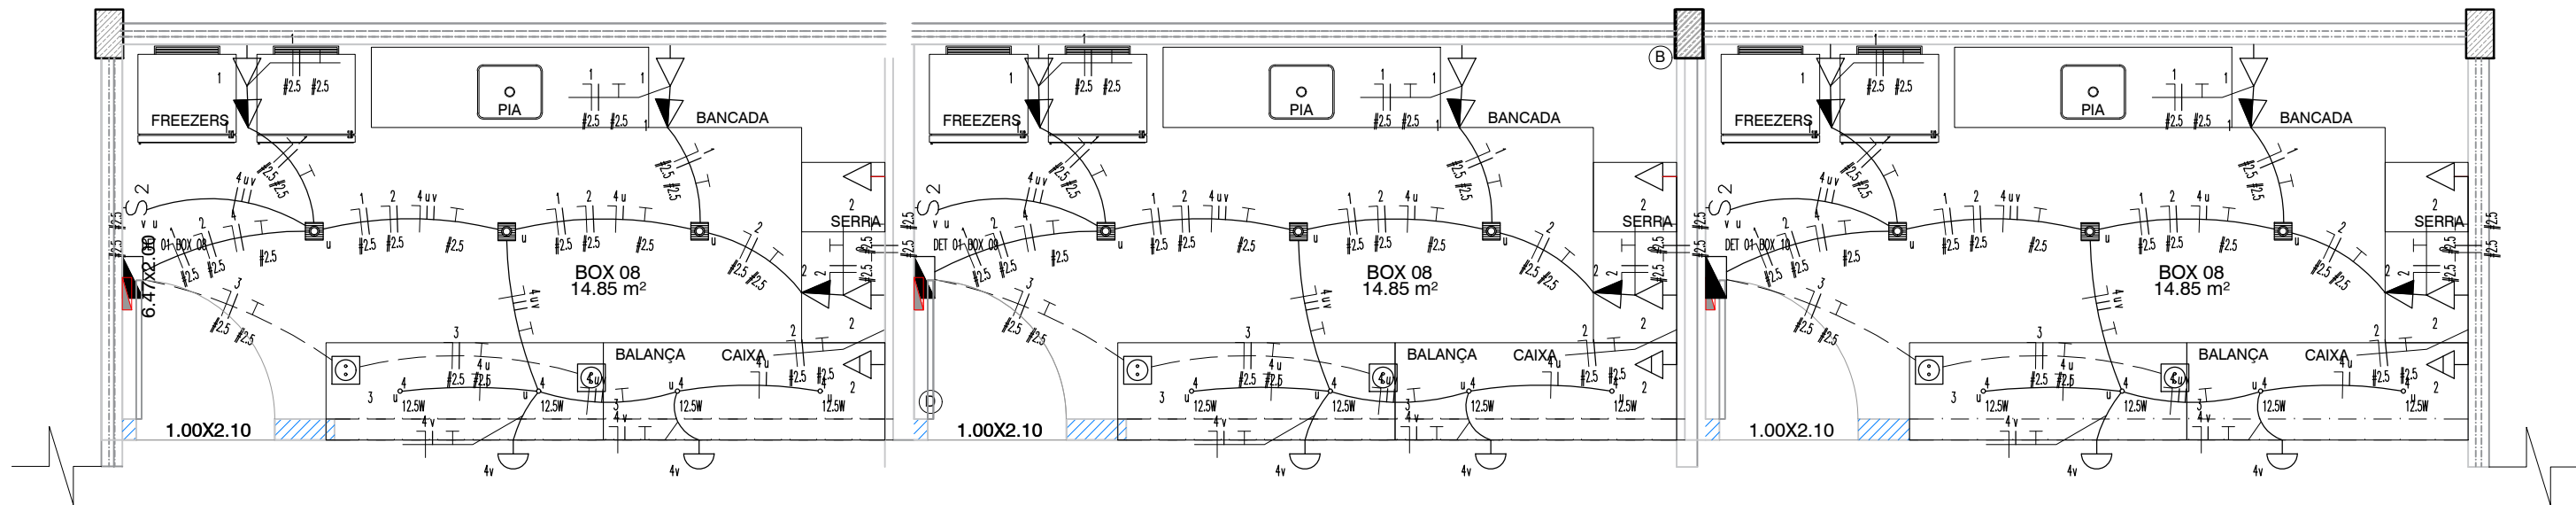

PLANTA BAIXA
ESCALA : 1/50

DIAGRAMA DETALHE 01- BOX 8 a 9

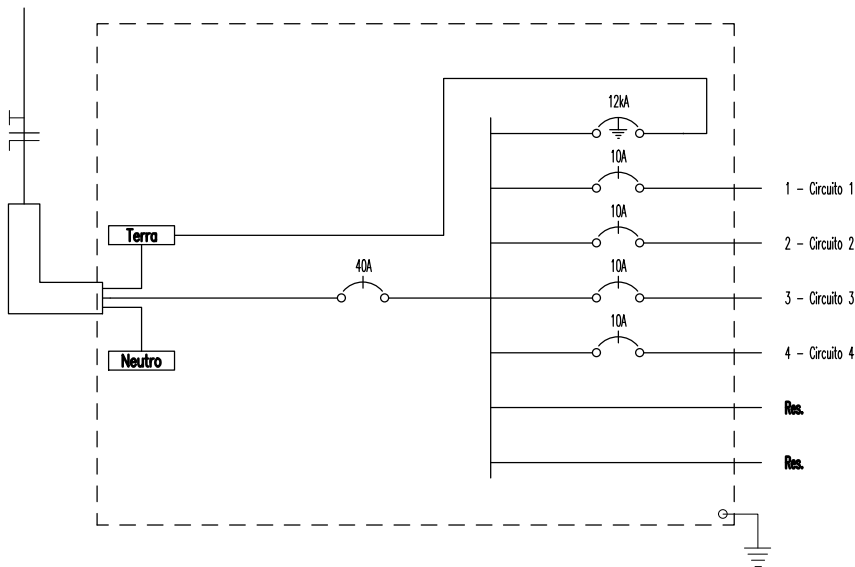

Quadro de Cargas																		
DETALHE 01– BOX 8 a 9																		
Circ.	Descrição	Iluminação				Tomadas			Pot. W	Pot. V.A	Demanda (%)	Fat. Pot.	Corr. A	Fases	Prot. A	Cond. mm2	Fases ABC	Obs.
		7.5W	12.5W	40W		150W	300W											
1	Circuito 1					4			600.0	750.0	100%	0.80	3.41	1	10A	2.5	A	Obs.:
2	Circuito 2					3	1		750.0	937.5	100%	0.80	4.26	1	10A	2.5	A	Obs.:
3	Circuito 3					2			300.0	300.0	100%	1.00	1.36	1	10A	2.5	A	Obs.:
4	Circuito 4	3	4	2					152.5	160.5	100%	0.95	0.73	1	10A	1.5	A	Obs.:
RES.	Circuito Reserva																	–
RES.	Circuito Reserva																	–
Total		3	4	2		9	1		1802.5	2148.0								
Aliment.	C=2.8m QT=2%								1802.5	2148.0	100%	0.84	9.80	1				–
Potência Demandada: 100% (1802.5 W) (2148.0 V.A)																		
Corrente nas Fases: A=9.8A																		

SÍMBOLO	DESCRIÇÃO	SÍMBOLO	DESCRIÇÃO
	INTERRUPTOR SIMPLES - H = 120cm		TELEFONE/INTERNET - H = 30cm
	TOMADA BAIXA - H = 30cm		QUADRO DE ENERGIA - H = 160cm
	TOMADA DUPLA - H = 30cm		LUMINÁRIA P/LETREIRO H = 250cm
	TOMADA DE PISO 220V 20 AMP		LUMINÁRIA DE SOBREPOR
	TOMADA MÉDIA - H = 120cm		LUMINÁRIA DICOICA DIRECIONÁVEL
	- Motor		- Junção 'X' 38x38mm
	- Junção 'T' 38x38mm		- Saída com Luva 1/2" 38x38mm
	- Duto aéreo perfurado 'C' 25mmx25mm		PENDENTE INDUSTRIAL

Miqueias Vasconcelos
Eng. Eletricista Miqueias Vasconcelos
CREA/BA 051717172-4




CONSTRUART
ARQUITETURA CONTEMPORÂNEA


08

REFORMA DO MERCADO MUNICIPAL DO ANGICO

CONTEÚDO	DETALHAMENTO ELÉTRICO - BOXES AÇOUGUE	ESCALA	1/50
PROPRIETÁRIO	PREFEITURA MUNICIPAL DE MAIRI	DATA	JAN/2024
ENDEREÇO	DISTRITO DO ANGICO - MAIRI/BA	REVISÃO	
CONFERIR MEDIDAS NO LOCAL E EM CASO DE DÚVIDAS CONSULTAR A ARQUITETA ANTES DA EXECUÇÃO			


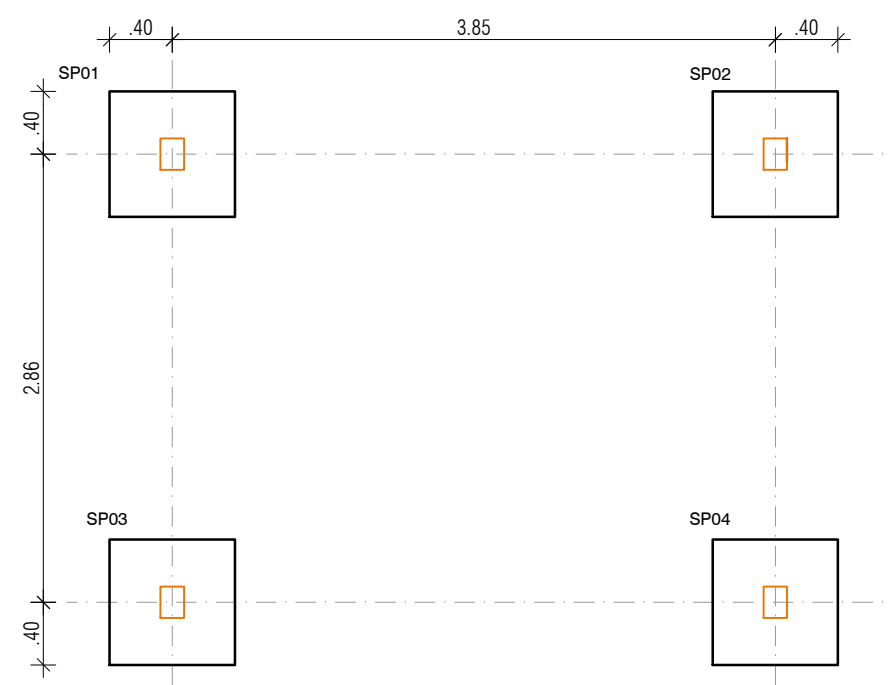


LOCAÇÃO DAS SAPATAS
ESCALA : 1/50



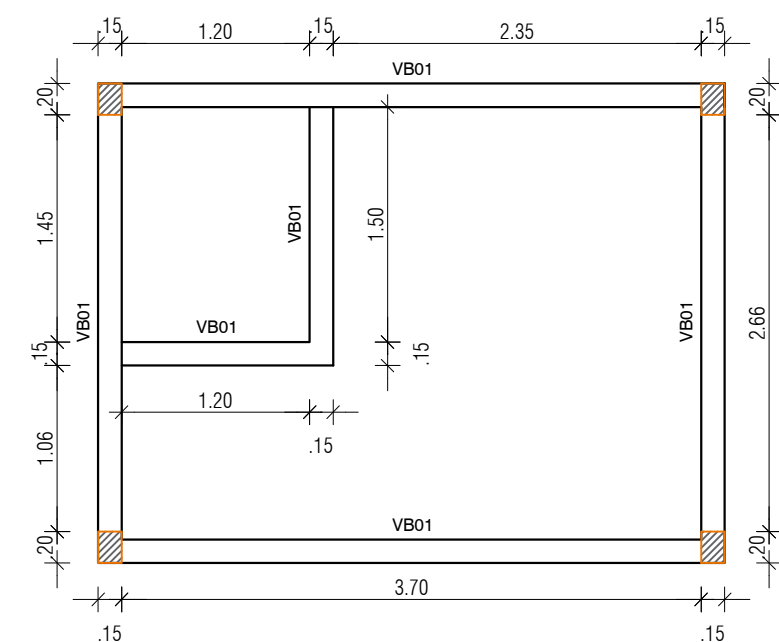


LOCAÇÃO DAS VIGAS BALDRAMES
ESCALA : 1/50

VIGA BALDRAME - VB01
4 FERROS 3/8" - 0,15m x 0,20m

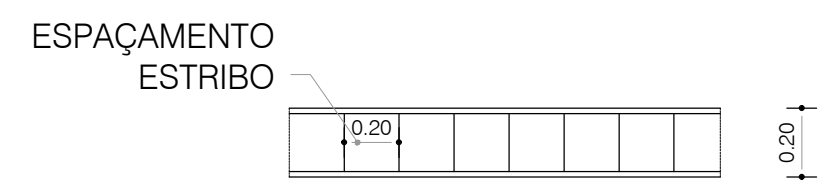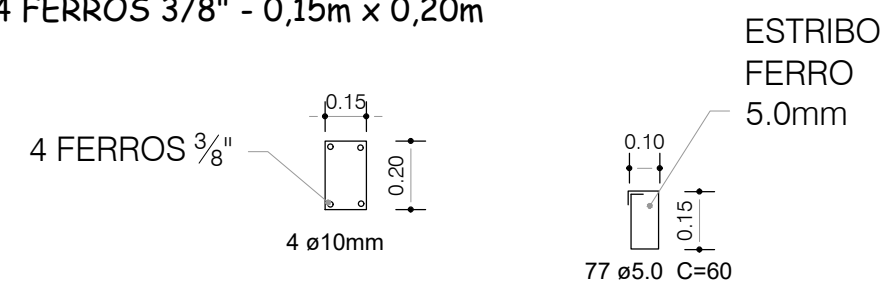

SP01=SP02=SP03=SP04

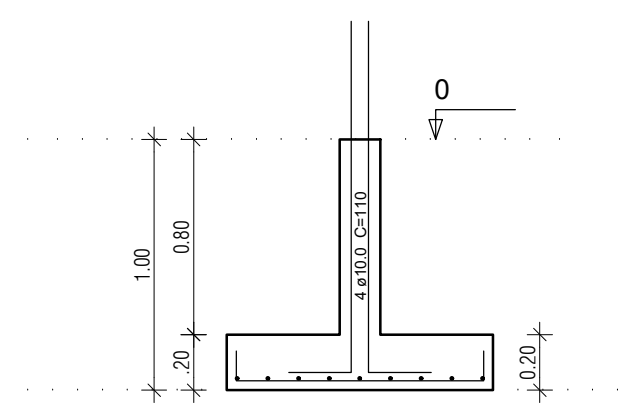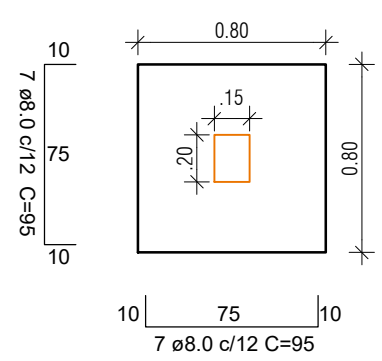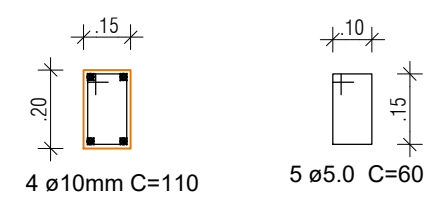

Resumo do aço

AÇO	DIAM (mm)	C.TOTAL (m)	PESO (kg)
CA50	8.0	53,20	21,01
CA60	10.0	83,08	51,26
CA60	5.0	58,20	8.96
PESO TOTAL (kg)			
CA50	72,27		
CA60	8,96		

Volume de concreto (C-25) = 1,10 m³
Área de forma = 8.79 m²

Silvana Messias Ferreira
Silvana Messias Ferreira
ARQUITETA E URBANISTA
CAU - A 77523-1




CONSTRUART
ARQUITETURA CONTEMPORÂNEA


REFORMA DO MERCADO MUNICIPAL DO ANGICO

02

CONTEÚDO	ESTRUTRURAL - ADMINISTRACAO	ESCALA	1/50
PROPRIETÁRIO	PREFEITURA MUNICIPAL DE MAIRI	DATA	03/2023
ENDEREÇO	DISTRITO DO ANGICO - MAIRI/BA	REVISÃO	
CONFERIR MEDIDAS NO LOCAL E EM CASO DE DÚVIDAS CONSULTAR A ARQUITETA ANTES DA EXECUÇÃO			
----- SILVANA MESSIAS DE FIGUEIREDO FERREIRA CREA 27404/D e-mail: messiasferreira@yahoo.com.br -----			

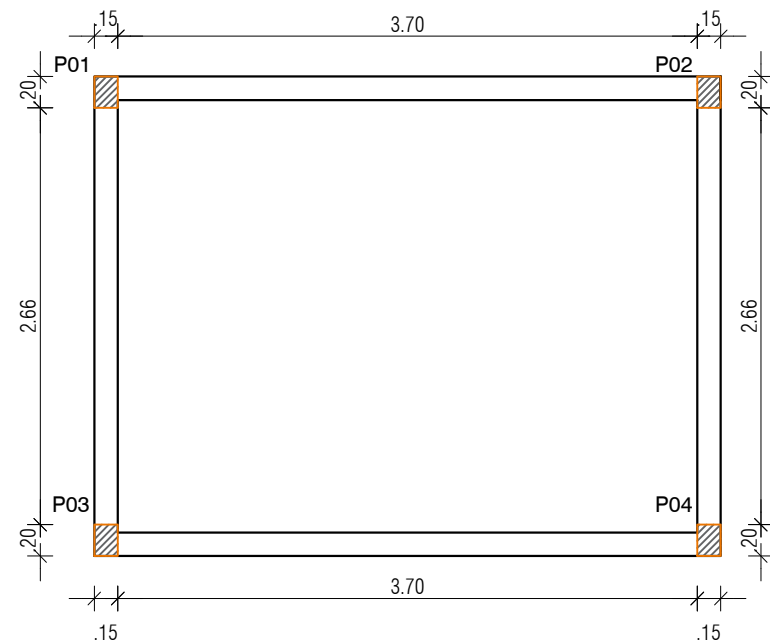


LOCAÇÃO DOS PILARES
ESCALA : 1/50

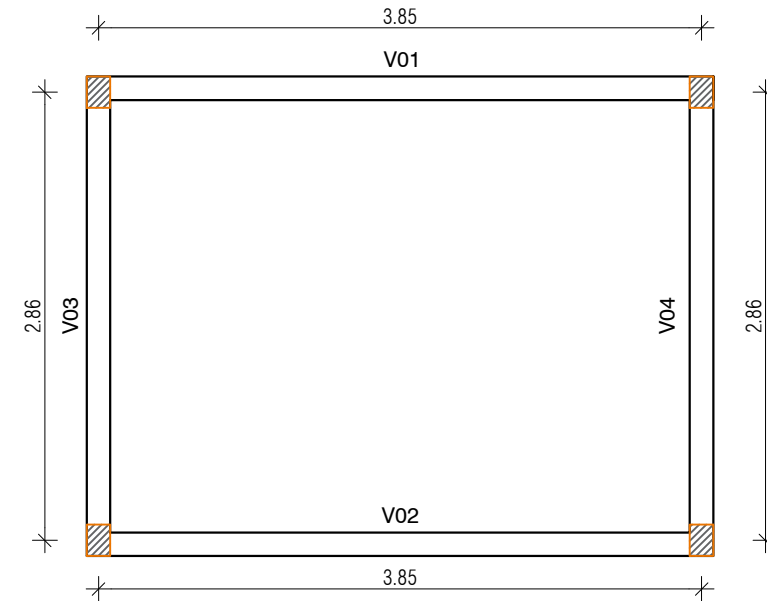


LOCAÇÃO DAS VIGAS
ESCALA : 1/50



P01=P02=P03=P04

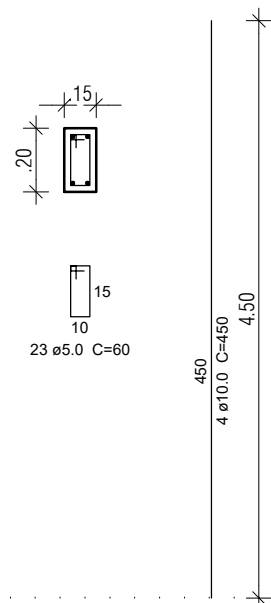

V01=V02

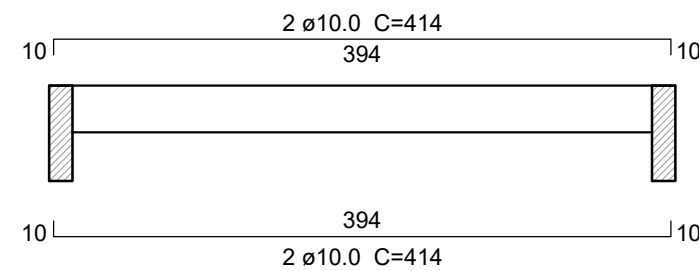

V03=V04

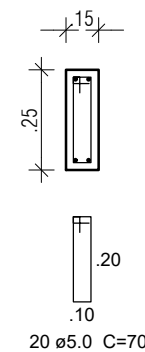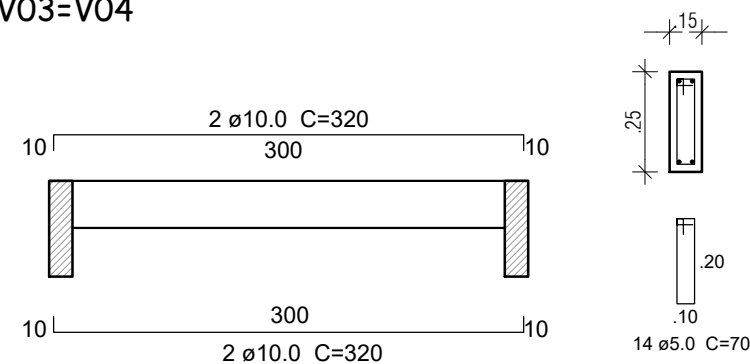

Resumo do aço

AÇO	DIAM (mm)	C.TOTAL (m)	PESO (kg)
CA50	10.0	130,72	80,65
CA60	5.0	102,80	15,83
PESO TOTAL (kg)			
CA50	80,65		
CA60	15,83		

Volume de concreto (C-25) = 0,94 m³
Área de forma = 19,66 m²

Silvana Messias Ferreira
ARQUITETA E URBANISTA
CAU - A 77523-1




CONSTRUART
ARQUITETURA CONTEMPORÂNEA

REFORMA DO MERCADO MUNICIPAL DO ANGICO


CONTEÚDO	ESTRUTRURAL - ADMINISTRACAO	ESCALA	1/50
PROPRIETÁRIO	PREFEITURA MUNICIPAL DE MAIRI	DATA	03/2023
ENDEREÇO	DISTRITO DO ANGICO - MAIRI/BA	REVISÃO	

CONFERIR MEDIDAS NO LOCAL E EM CASO DE DÚVIDAS CONSULTAR A ARQUITETA ANTES DA EXECUÇÃO

SILVANA MESSIAS DE FIGUEIREDO FERREIRA CREA 27404/D e-mail: messiasferreira@yahoo.com.br



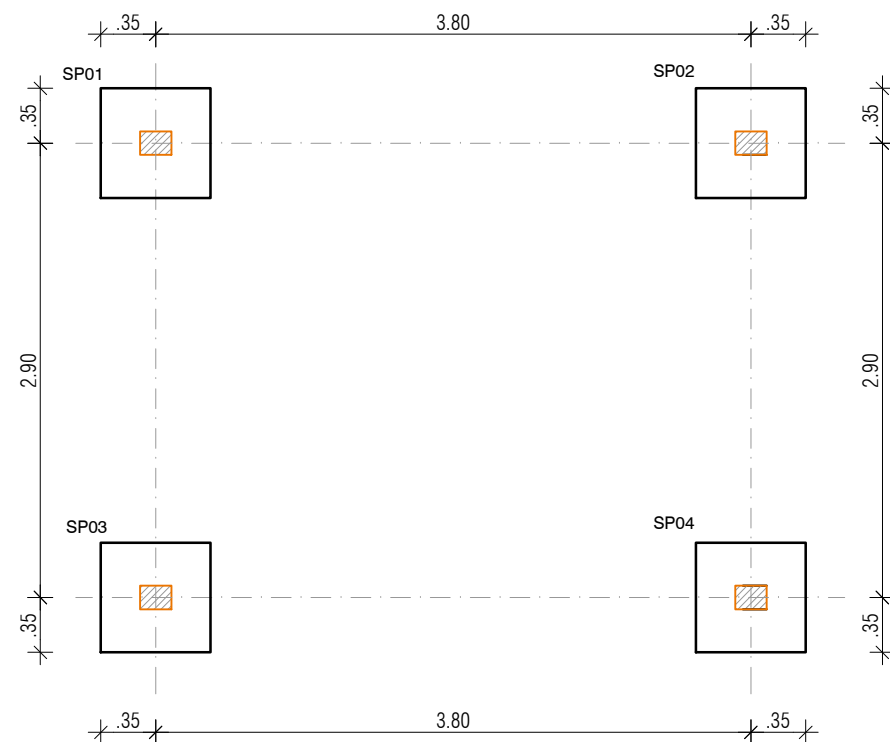


LOCAÇÃO DAS SAPATAS
ESCALA : 1/50

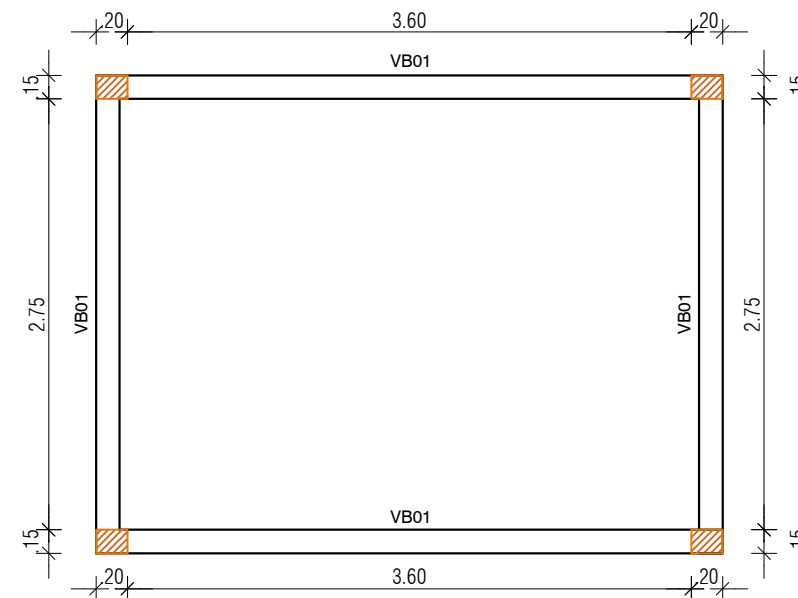


LOCAÇÃO DAS VIGAS BALDRAMES
ESCALA : 1/50

SP01=SP02=SP03=SP04

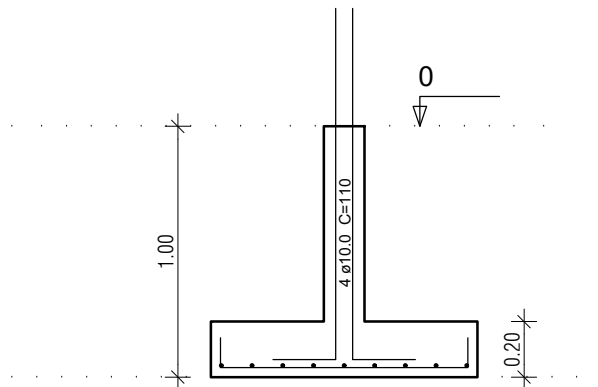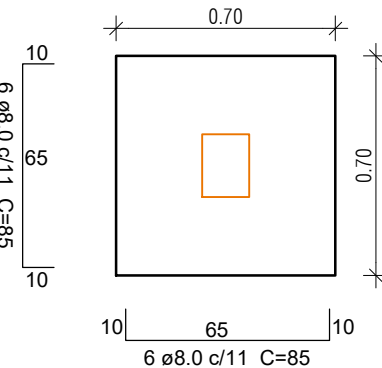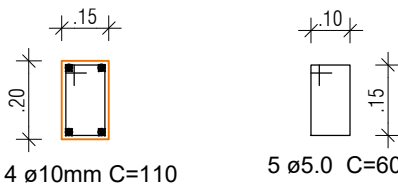

VIGA BALDRAME - VB01
4 FERROS 3/8" - 0,15m x 0,20m

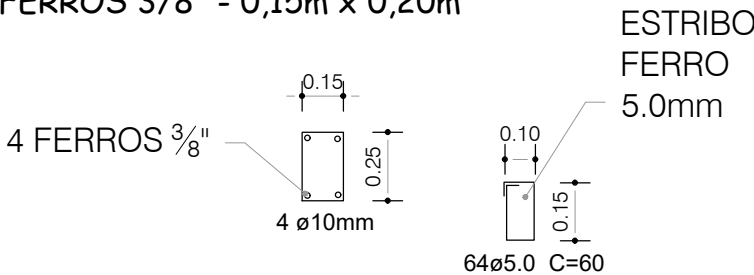

ESPAÇAMENTO
ESTRIBO



Resumo do aço

AÇO	DIAM (mm)	C.TOTAL (m)	PESO (kg)
CA50	8.0	40,80	16,12
CA60	10.0	74,00	45,66
CA60	5.0	50,40	7,76
PESO TOTAL (kg)			
CA50	61,78		
CA60	7,76		

Volume de concreto (C-25) = 0,89 m³
Área de forma = 7,64 m²

Silvana Messias Ferreira
ARQUITETA E URBANISTA
CAU - A 77523-1




CONSTRUART
ARQUITETURA CONTEMPORÂNEA


REFORMA DO MERCADO MUNICIPAL DO ANGICO

04

CONTEÚDO	ESTRUTRURAL - DEPÓSITO	ESCALA	1/50
PROPRIETÁRIO	PREFEITURA MUNICIPAL DE MAIRI	DATA	03/2023
ENDEREÇO	DISTRITO DO ANGICO - MAIRI/BA	REVISÃO	
CONFERIR MEDIDAS NO LOCAL E EM CASO DE DÚVIDAS CONSULTAR A ARQUITETA ANTES DA EXECUÇÃO			

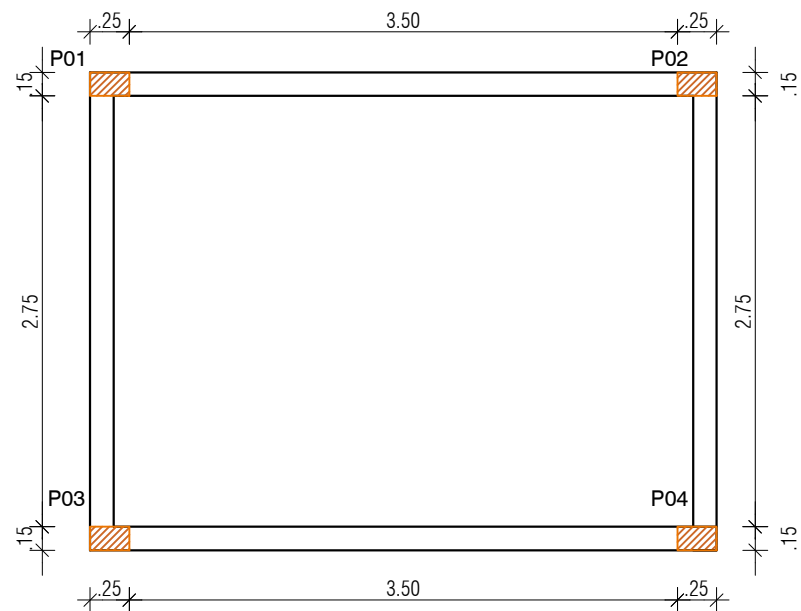


LOCAÇÃO DOS PILARES
ESCALA : 1/50

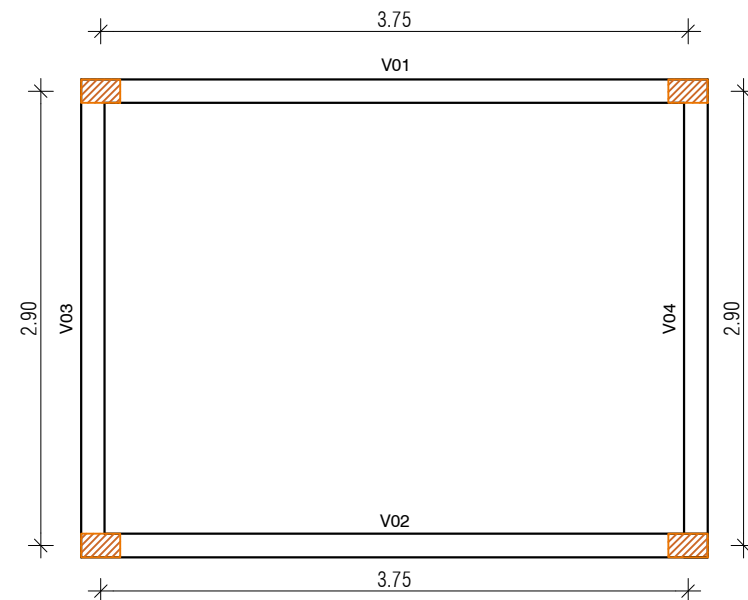


LOCAÇÃO DAS VIGAS
ESCALA : 1/50



P01=P02=P03=P04

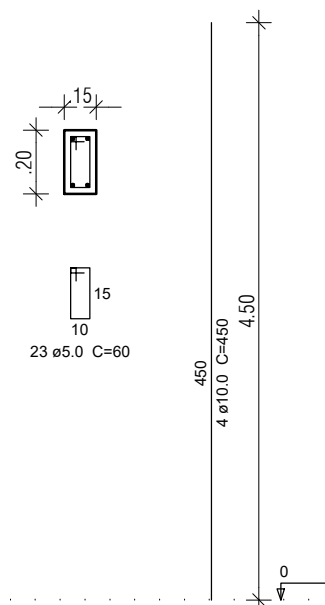

V01=V02

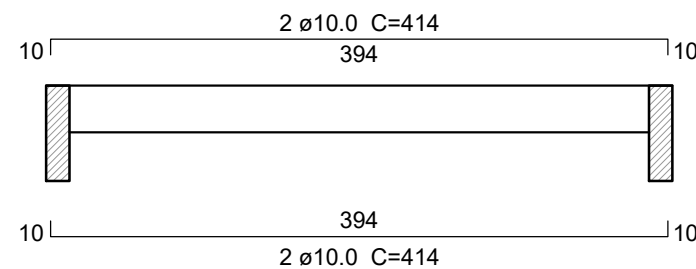

V03=V04

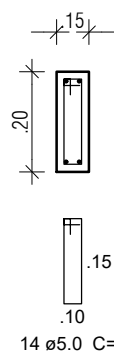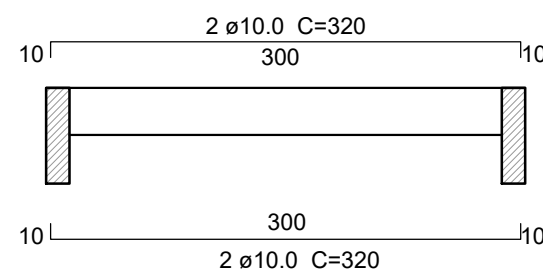

Resumo do aço

AÇO	DIAM (mm)	C.TOTAL (m)	PESO (kg)
CA50	10.0	130,72	80,65
CA60	5.0	40,80	6,28
PESO TOTAL (kg)			
CA50	80,65		
CA60	15,83		

Volume de concreto (C-25) = 0,54m³
Área de forma = 15,42 m²

Silvana Messias Ferreira
ARQUITETA E URBANISTA
CAU - 8 77523-1



CONSTRUART


ARQUITETURA CONTEMPORÂNEA

REFORMA DO MERCADO MUNICIPAL DO ANGICO



CONTEÚDO	ESTRUTURAL - DEPÓSITO	ESCALA	1/50
PROPRIETÁRIO	PREFEITURA MUNICIPAL DE MAIRI	DATA	03/2023
ENDEREÇO	DISTRITO DO ANGICO - MAIRI/BA	REVISÃO	

CONFERIR MEDIDAS NO LOCAL E EM CASO DE DÚVIDAS CONSULTAR A ARQUITETA ANTES DA EXECUÇÃO




SILVANA MESSIAS DE FIGUEIREDO FERREIRA CREA 27404/D e-mail: messiasferreira@yahoo.com.br

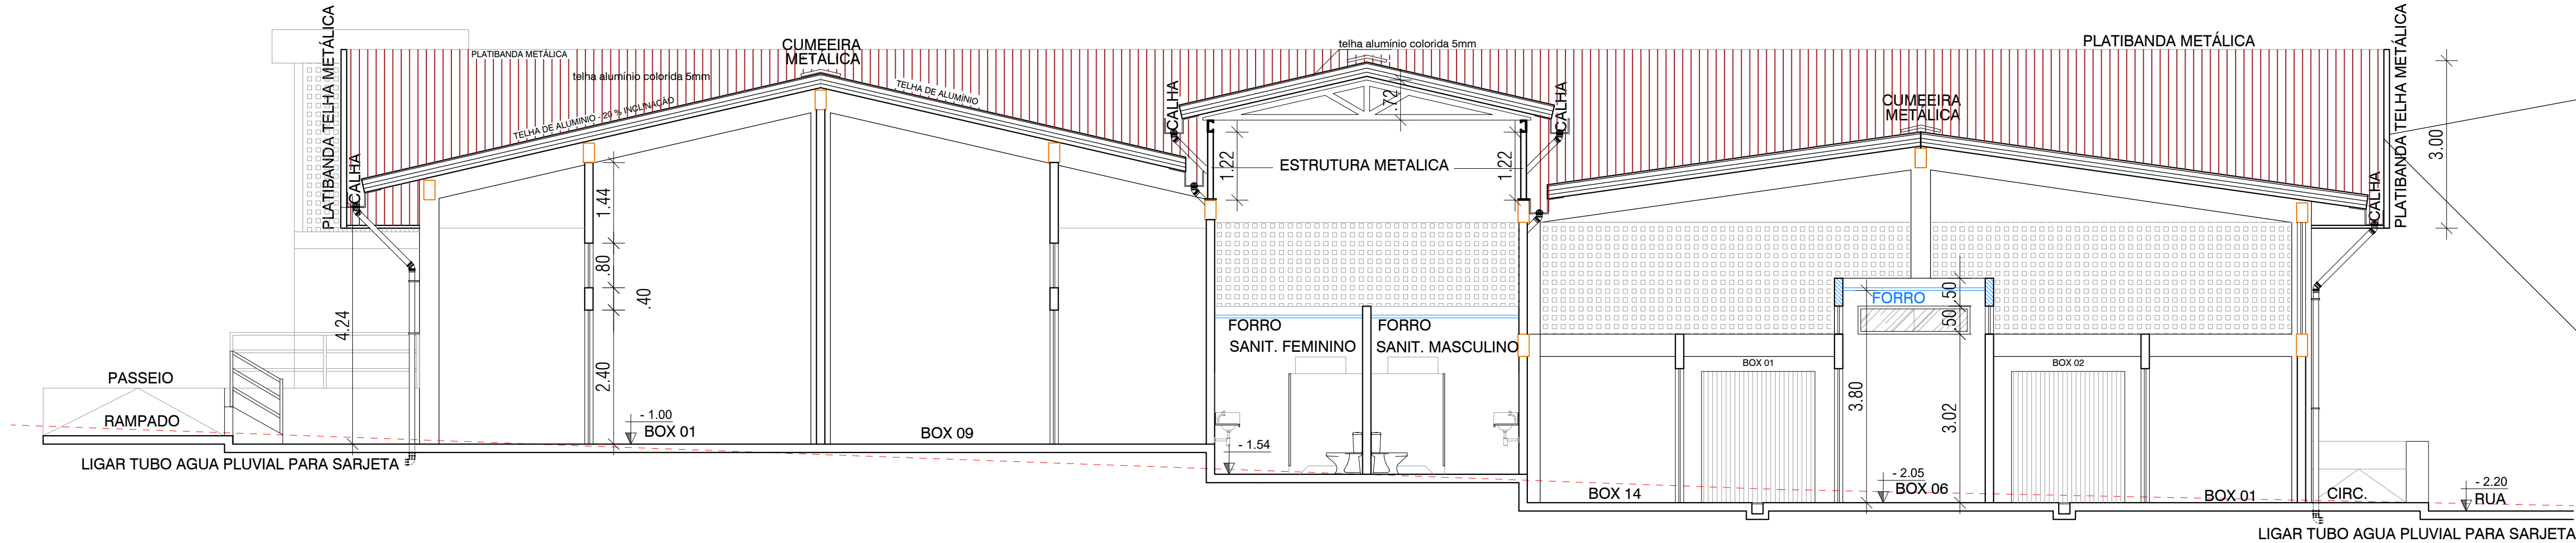


CORTE II

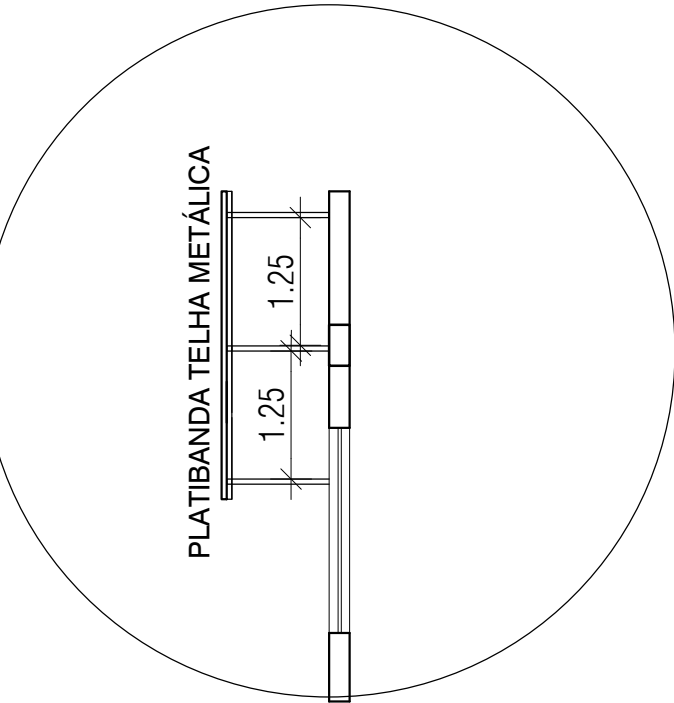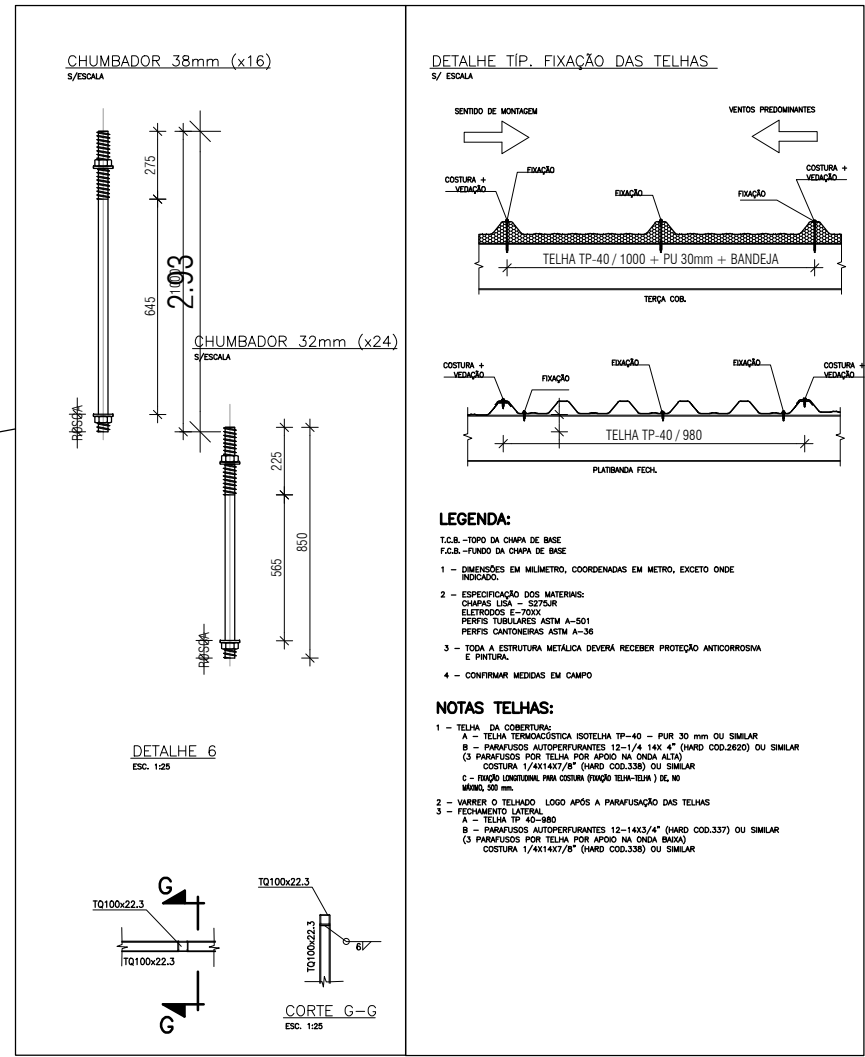


ESCALA : 1/100

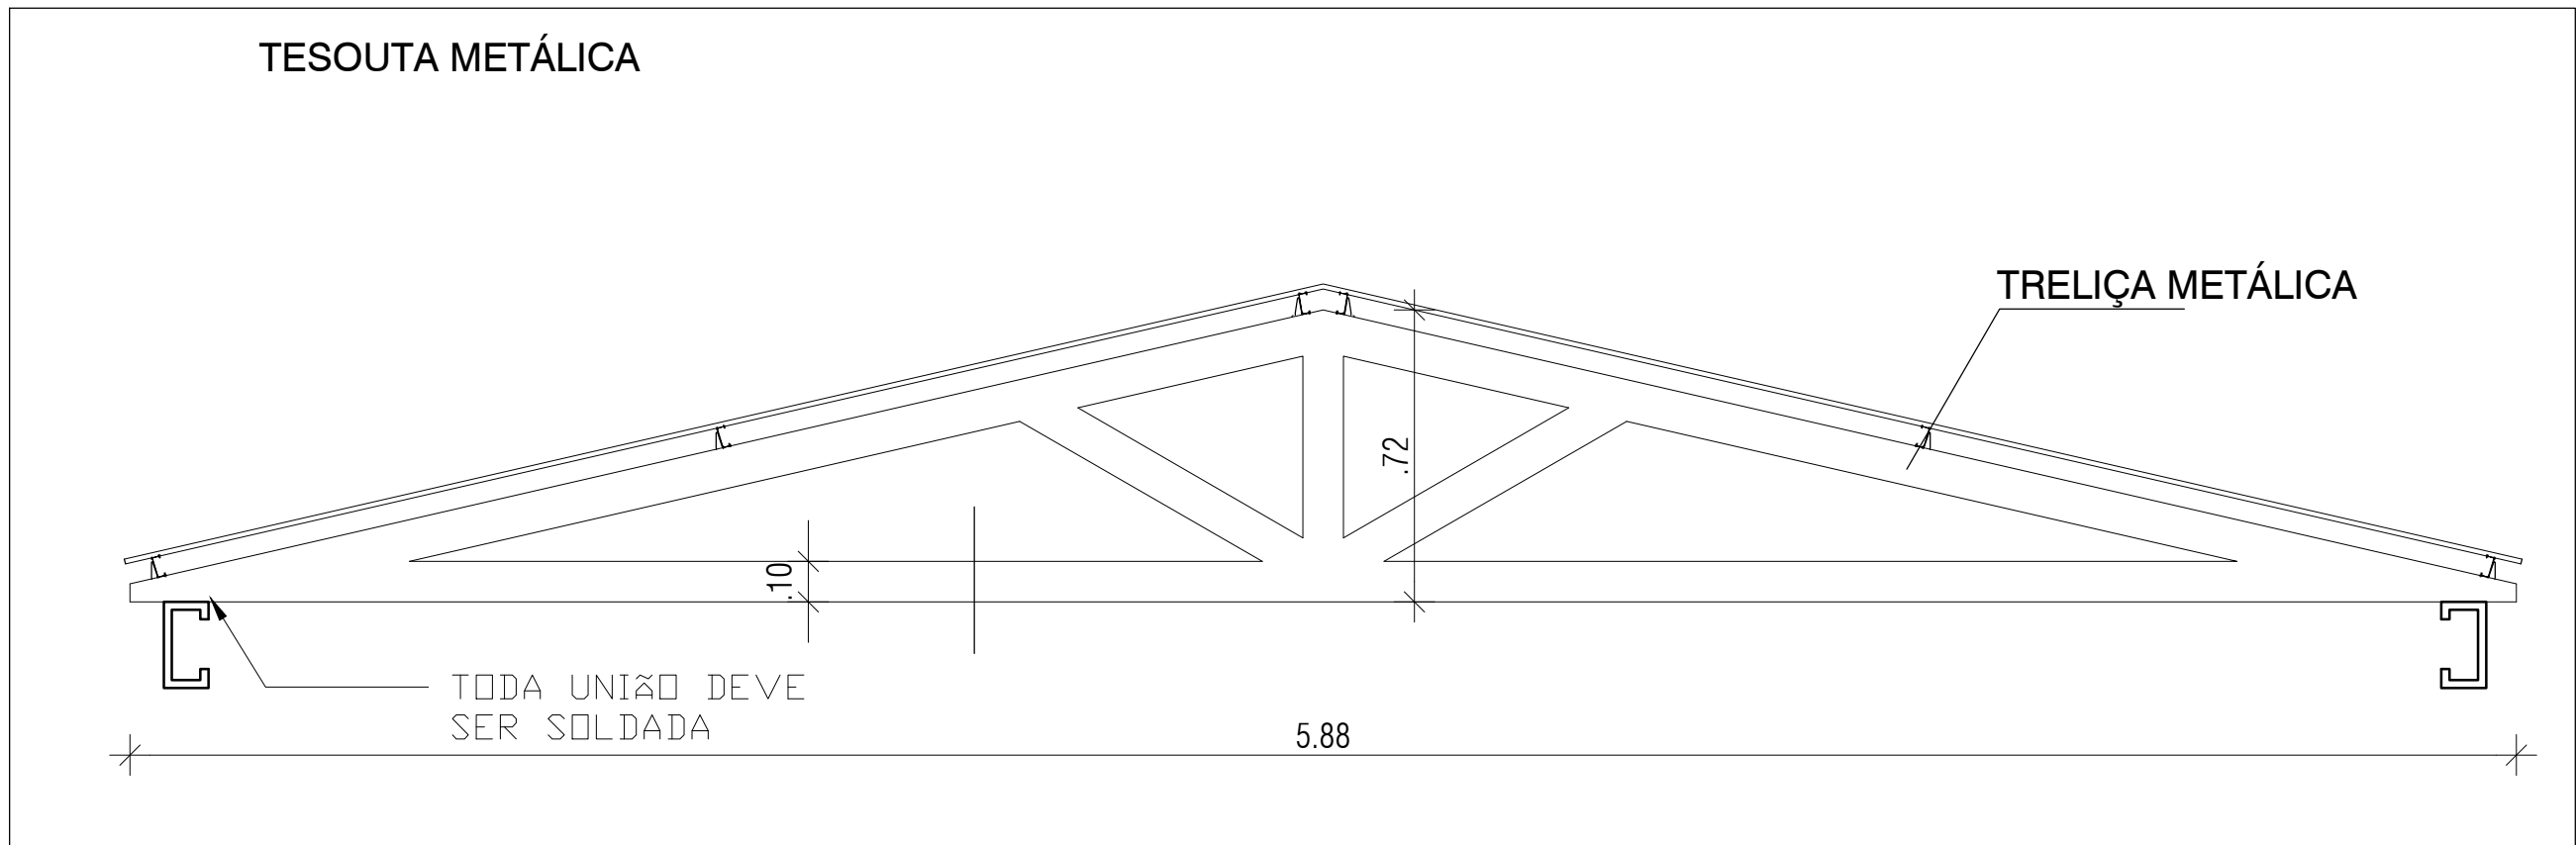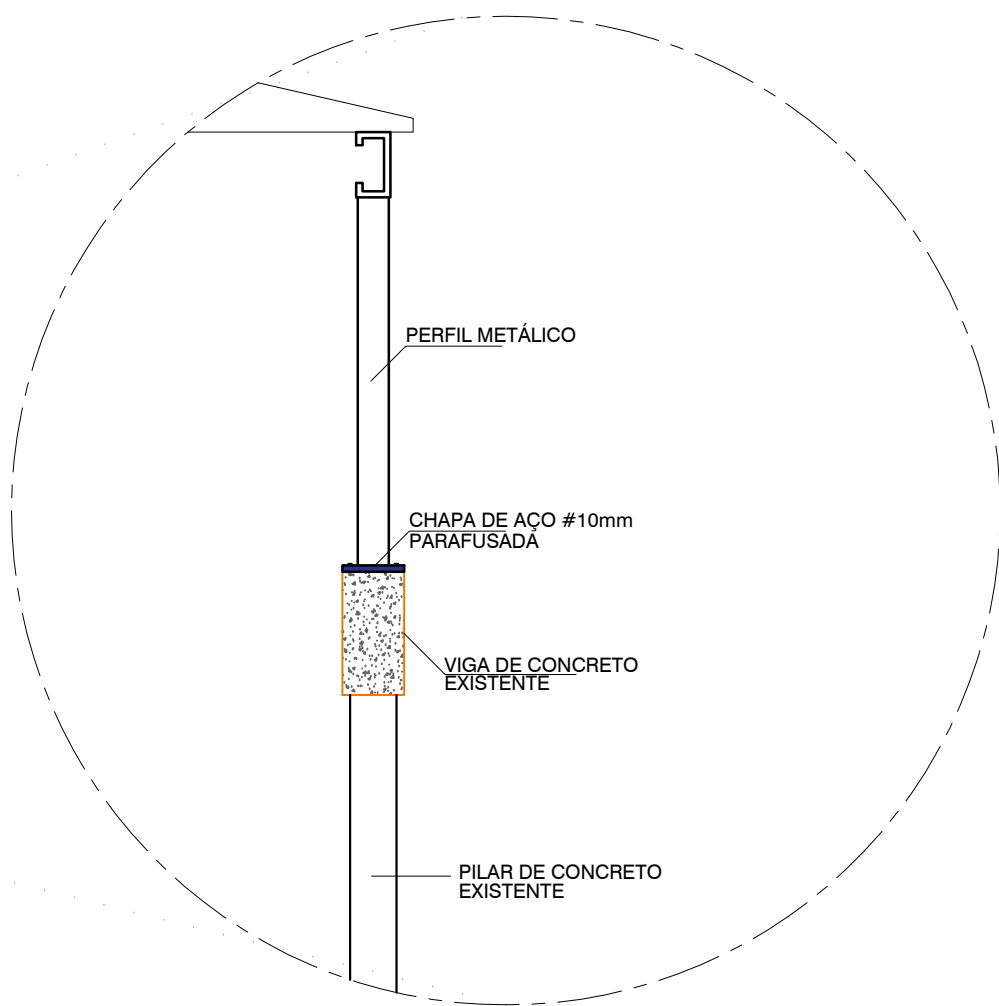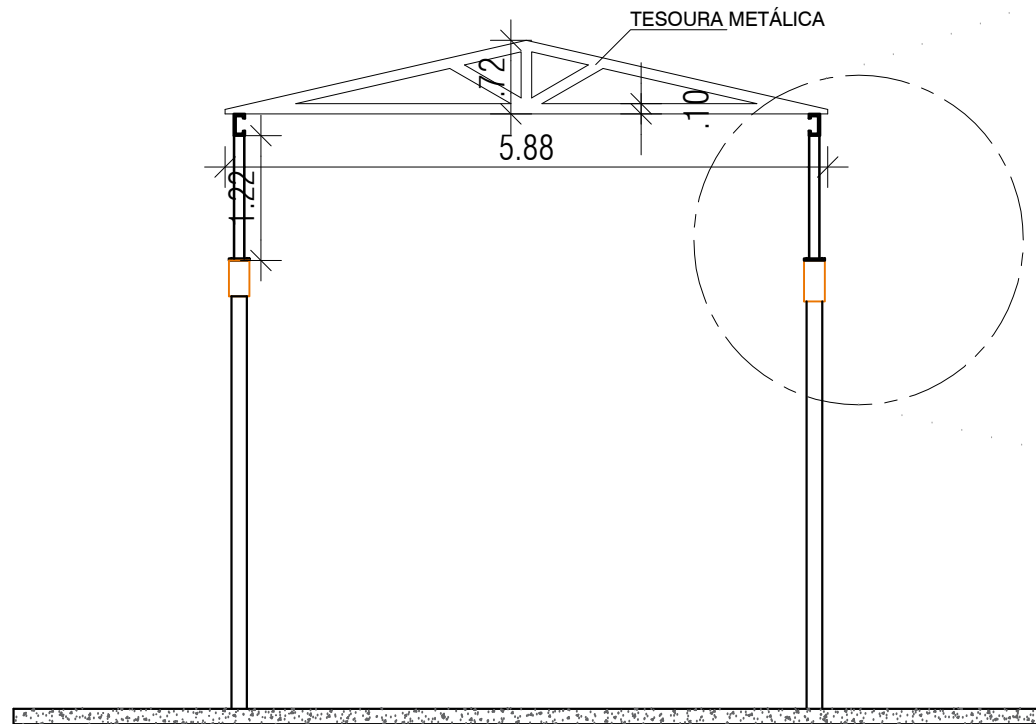


DETALHAMENTOS

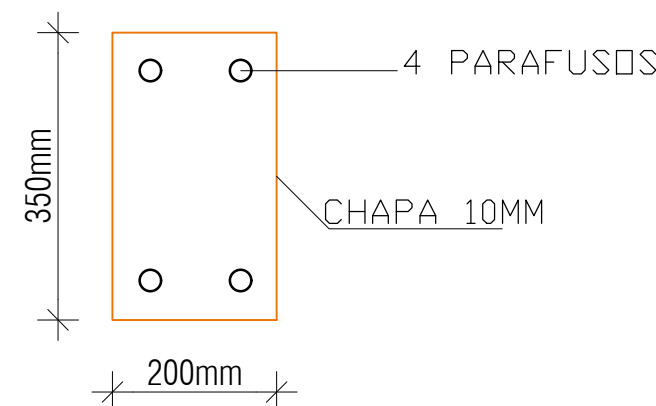


TERÇAS
UE 75X40X20 #3,00mm

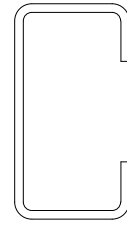

PEÇA
2UE 100X40X20 #3,00mm

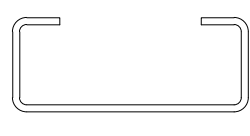

CHAPA-DETALHE

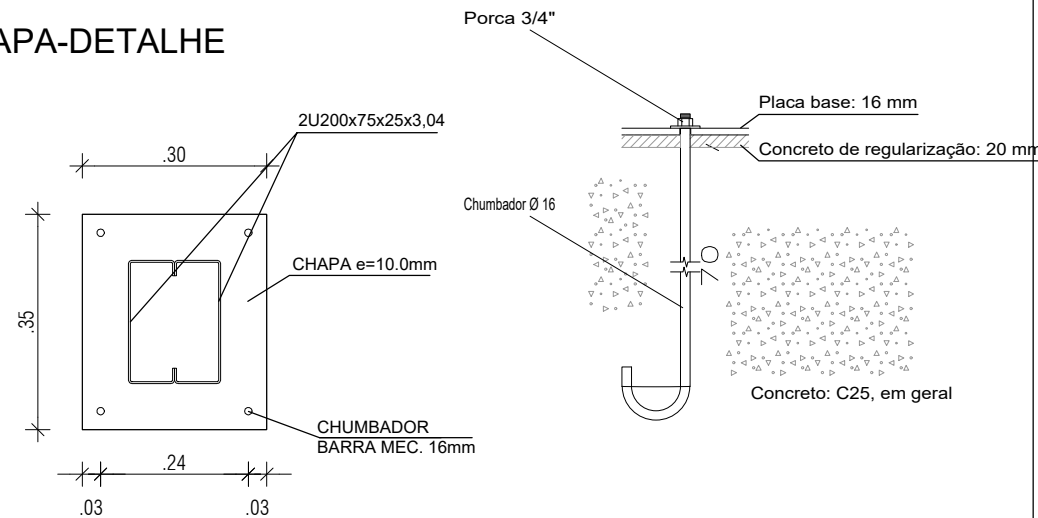

CHUMBADOR - BARRA MEC. Ø 5/8"

Silvana Messias Ferrera
ARQUITETA E URBANISTA
CRAU - 71923-1



CONSTRUART
ARQUITETURA CONTEMPORÂNEA

07

REFORMA DO MERCADO MUNICIPAL DO ANGICO		
CONTEÚDO	ESTRUTURA COBERTURA - NOVA	ESCALA 1/75
PROPRIETÁRIO	PREFEITURA MUNICIPAL DE MAIRI	DATA 03/2023
ENDEREÇO	DISTRITO DO ANGICO - MAIRI/BA	REVISÃO
CONFERIR MEDIDAS NO LOCAL E EM CASO DE DÚVIDAS CONSULTAR A ARQUITETA ANTES DA EXECUÇÃO		
SILVANA MESSIAS DE FIGUEIREDO FERREIRA - CREA 27404/D - e-mail: messiasferrera@yahoo.com.br		




As paredes das caixas de escadas, das guardas, dos acessos e das descargas devem ter acabamento liso. Conforme Item 4.7.4.1 NBR9077/2001

As caixas de escadas não podem ser utilizadas como depósitos, mesmo por curto espaço de tempo, nem para a localização de quaisquer móveis ou equipamentos, exceto os previstos especificamente nesta Norma. Conforme Item 4.7.4.2 NBR9077/2001

As escadas devem ter os pisos com condições antiderrapantes, e que permaneçam antiderrapantes com o uso. Conforme Item 4.8.1.4 NBR9077/2001


Guarda Corpo em material incombustível
Conforme Item 4.8.1 NBR9077/2001

Os corrimãos devem ser projetados de forma a poderem ser agarrados fácil e confortavelmente, permitindo um contínuo deslocamento da mão ao longo de toda a sua extensão, sem encontrar quaisquer obstruções, arestas ou soluções de continuidade. Conforme Item 4.8.2.3 NBR9077/2001.

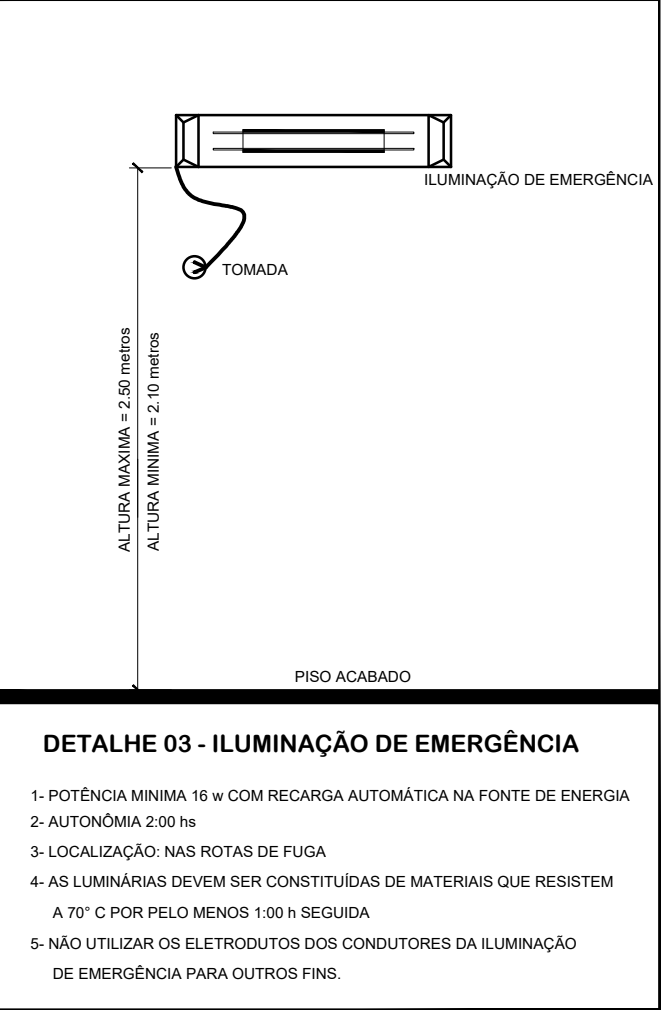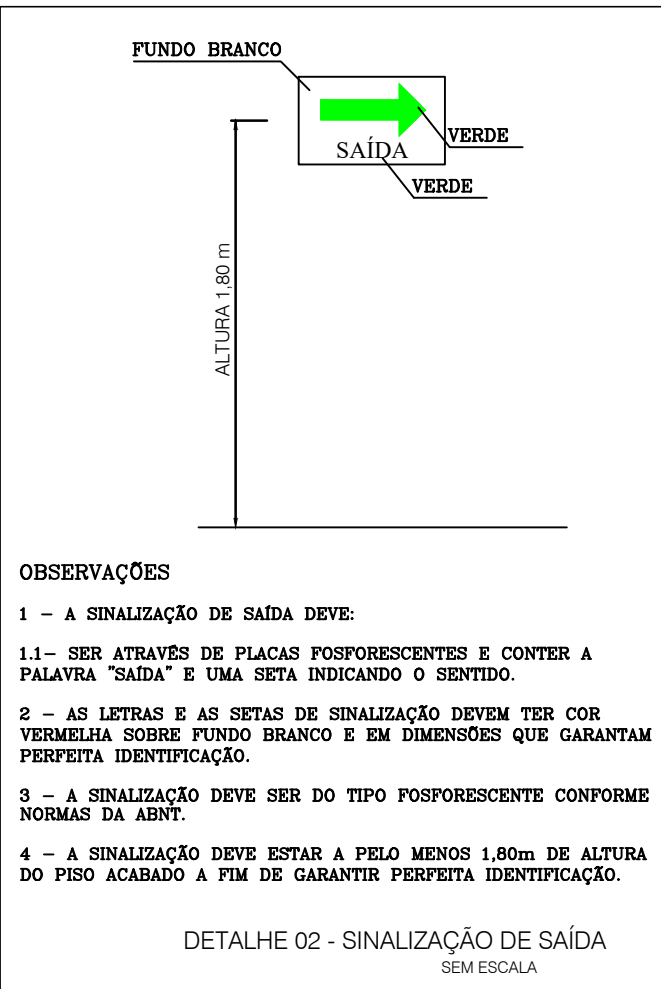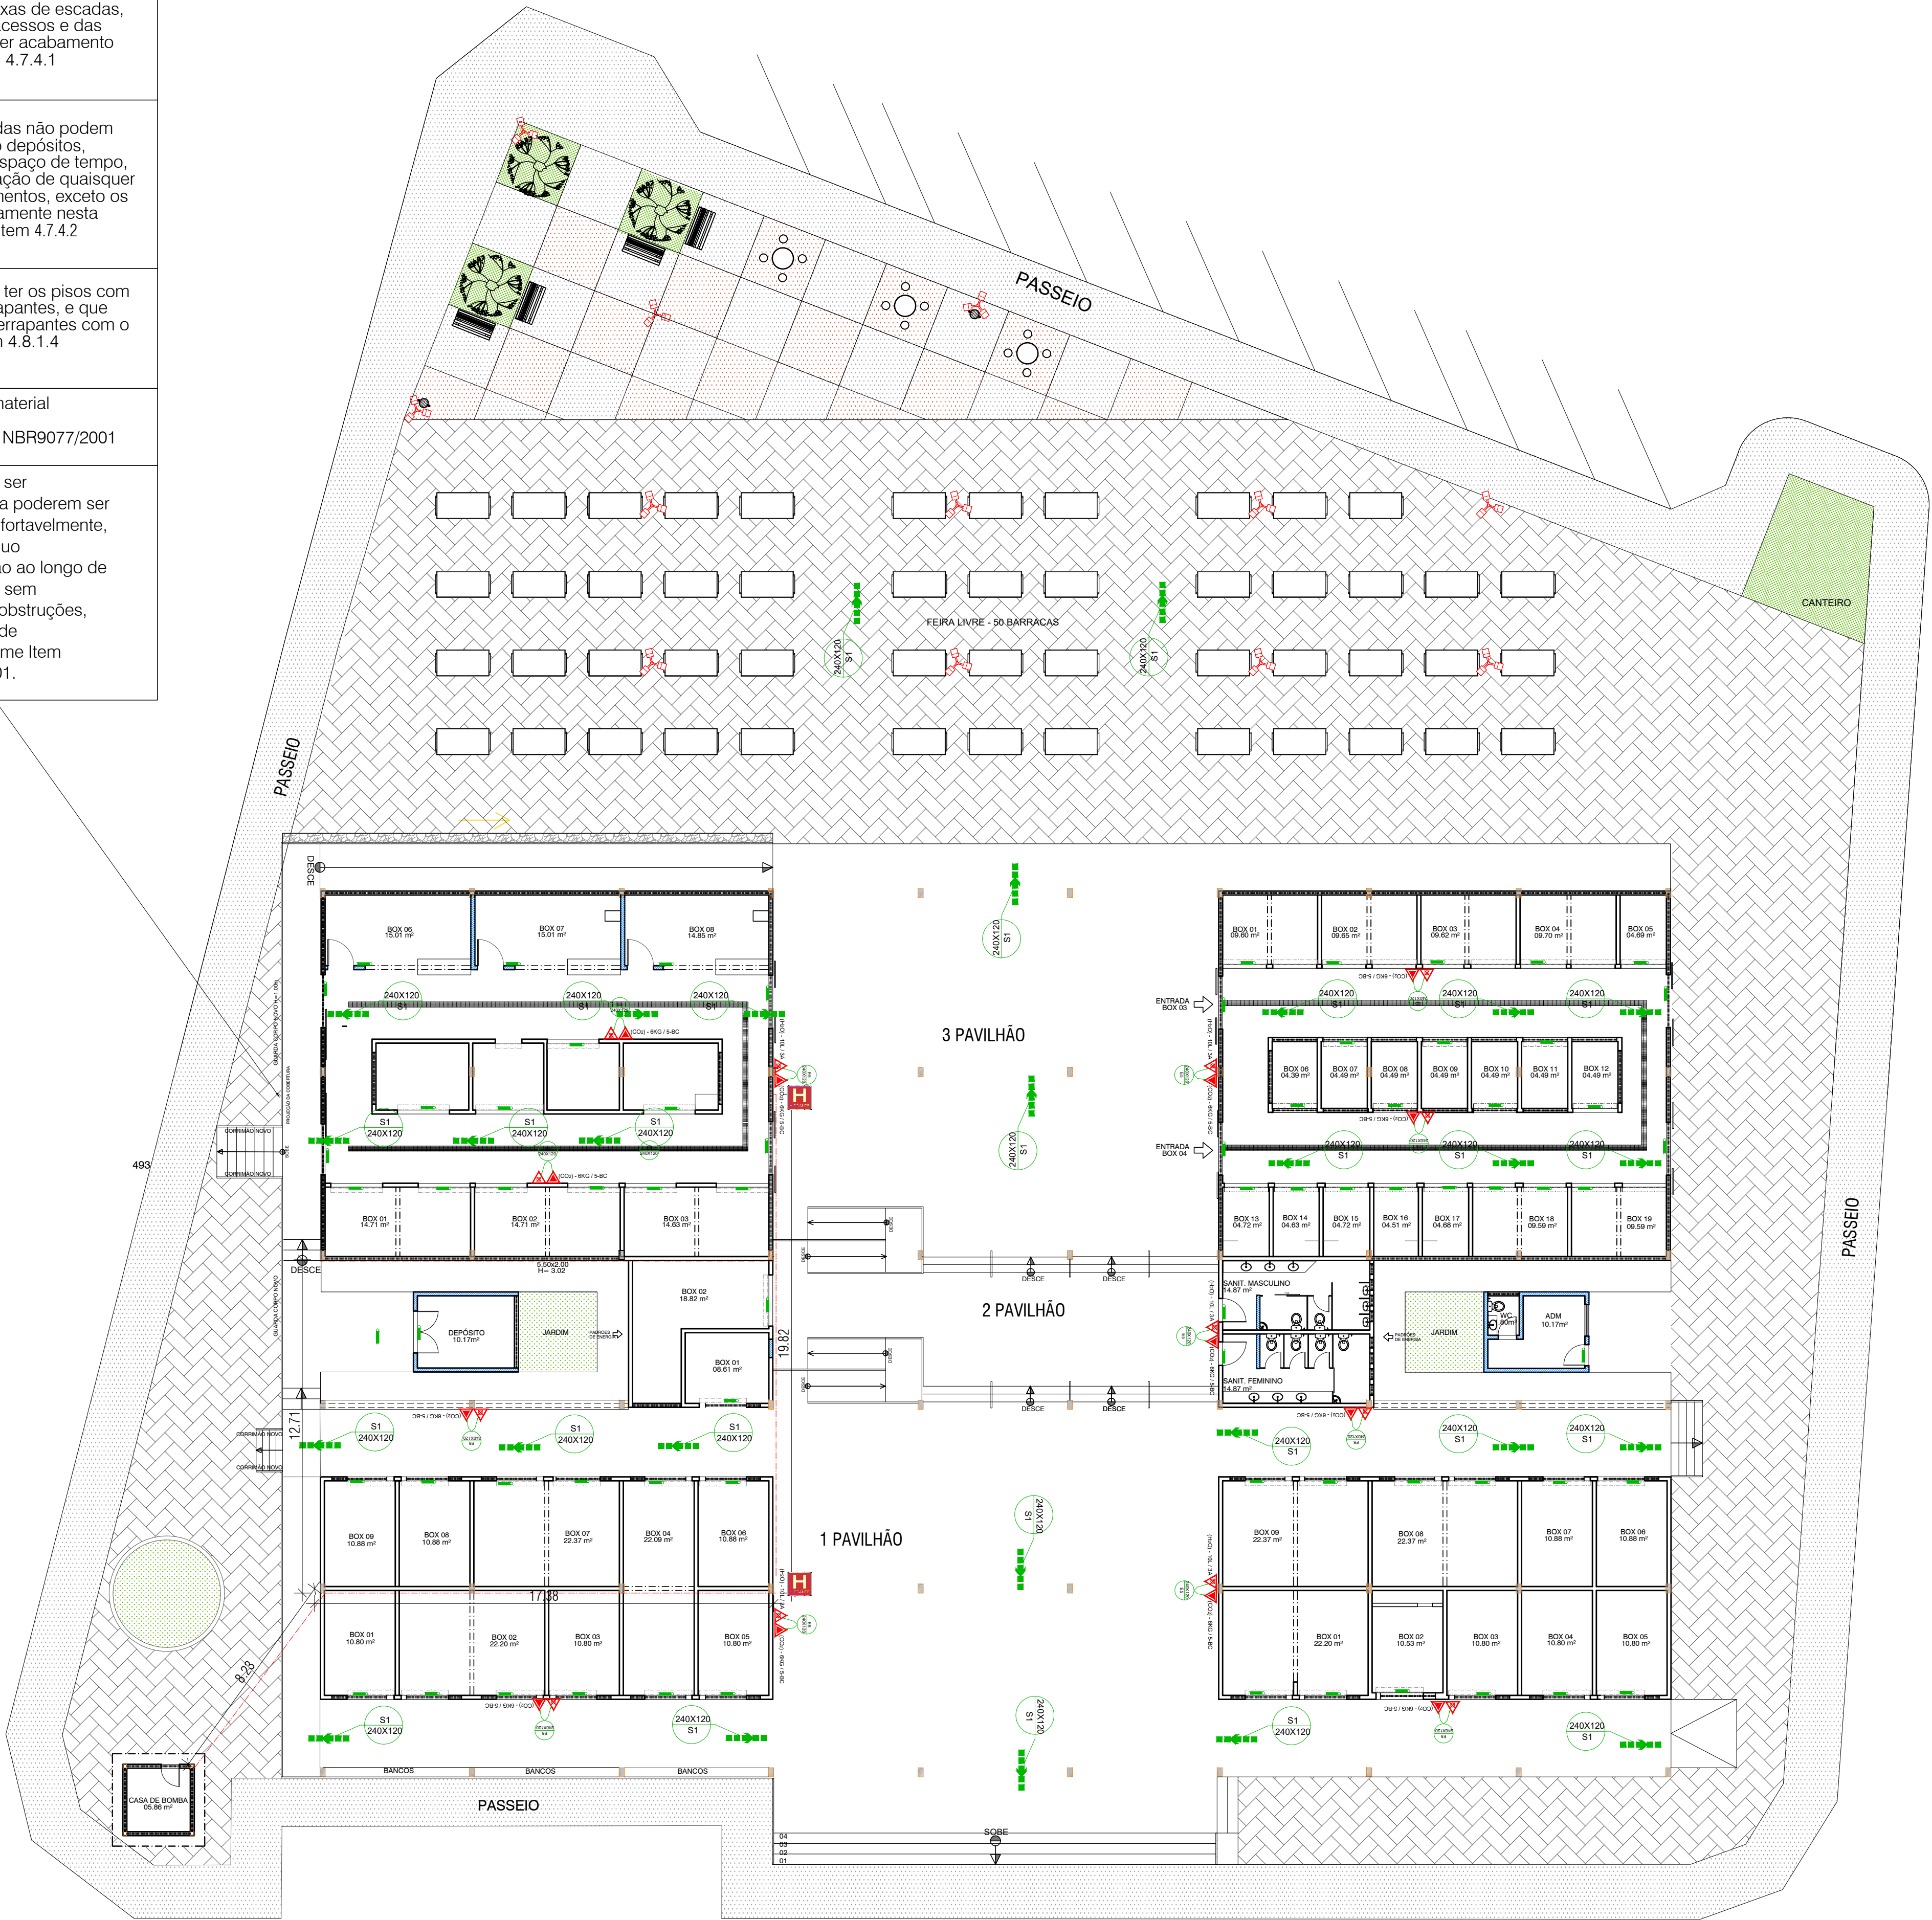

SÍMBOLO	DESCRIÇÃO
	EXTINTOR PORTÁTIL DE PÓ QUÍMICO SECO (PQS ABC) - 12KG / 3-A : 40-BC
	EXTINTOR PORTÁTIL DE PÓ QUÍMICO SECO (PQS) - 12KG / 40-BC
	EXTINTOR PORTÁTIL DE ÁGUA PRESSURIZADA (H2O) - 10L / 3A
	EXTINTOR PORTÁTIL DE GÁS CARBÔNICO (CO2) - 6KG / 5-BC
	CANALIZAÇÃO DE INCÊNDIO, EM AÇO CARBONO SOLDADO, SEM COSTURA
	HIDRANTE DE PAREDE NO INTERIOR DO ABRIGO
	ACIONADOR MANUAL/BOTOEIRA, INSTALADO À 1,20m DO PISO
	AVISADOR SONORO MECÂNICO/ ELETRÔNICO, INSTALADO À 2,20m DO PISO
	BOTOEIRA DE ACIONAMENTO MANUAL DAS BOMBAS DE INCÊNDIO, INSTALADO À 1,20m DO PISO
	ROTA DE FUGA - SAÍDA FINAL
	ROTA DE FUGA - DIREÇÃO A SEGUIR
	PONTO DE ILUMINAÇÃO DE EMERGÊNCIA COM 02 LÂMPADAS FLUORESCENTES 9W
	CONDULETE TIPO "L", EM ALUMÍNIO FUNDIDO
	CONDULETE TIPO "T", EM ALUMÍNIO FUNDIDO
	CONDULETE TIPO "X", EM ALUMÍNIO FUNDIDO
	ELETRODUTO EM FERRO OU AÇO GALVANIZADO DIÂMETRO MÍNIMO 25mm (1")
	REGISTRO DE RECALQUE COM VÁLVULA DE RETENÇÃO
	CENTRAL DE DETECÇÃO E ALARME
	BATERIA DE ACUMULADORES PARA O SISTEMA DE DETECÇÃO E ALARME
	PRUMADA DE HIDRANTE SUBINDO OU DESCENDO NOMENCLATURA DA TUBULAÇÃO DIÂMETRO DA TUBULAÇÃO
	PRUMADA DE DETECÇÃO SUBINDO OU DESCENDO NOMENCLATURA DA TUBULAÇÃO DIÂMETRO DA TUBULAÇÃO


ESPECIFICAÇÕES
A CAIXA METÁLICA 60x60x20cm, MANGUEIRA TIPO 2 Ø38mm x 30,00m, (2 LANÇES DE 15,00m CADA), ESQUILHO Ø38mm REQUENTE Ø16mm
B ALARME COM BOTOEIRA TIPO QUEBRE O VIDRO E SINALIZADOR ÁUDIO VISUAL, h=1,35m

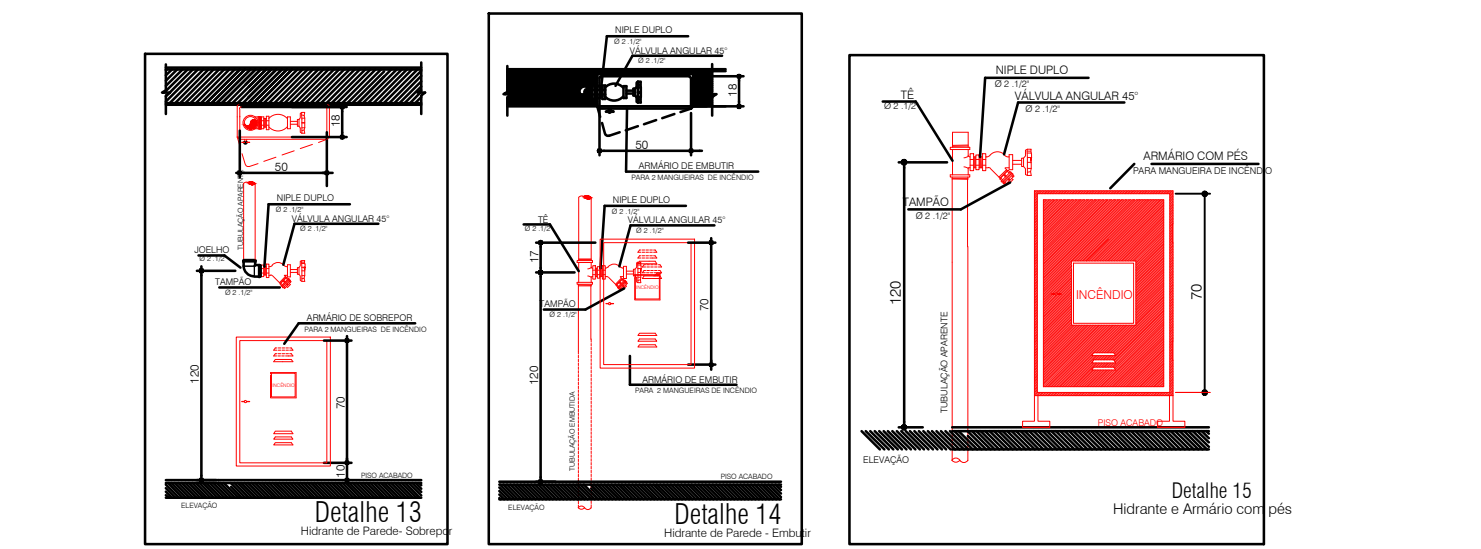


Sinalização de Hidrante de Parede SEM ESCALA



CONSTRUART
ARQUITETURA CONTEMPORÂNEA

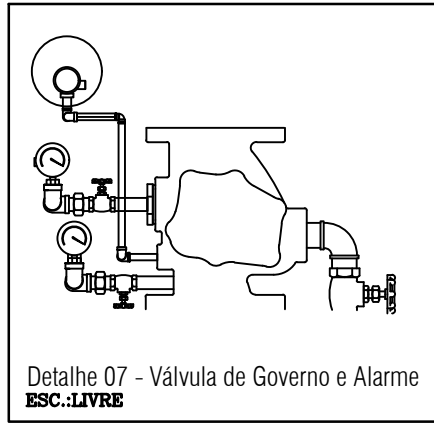

Detalhe 07 - Válvula de Governo e Alarme
ESC.:LIVRE

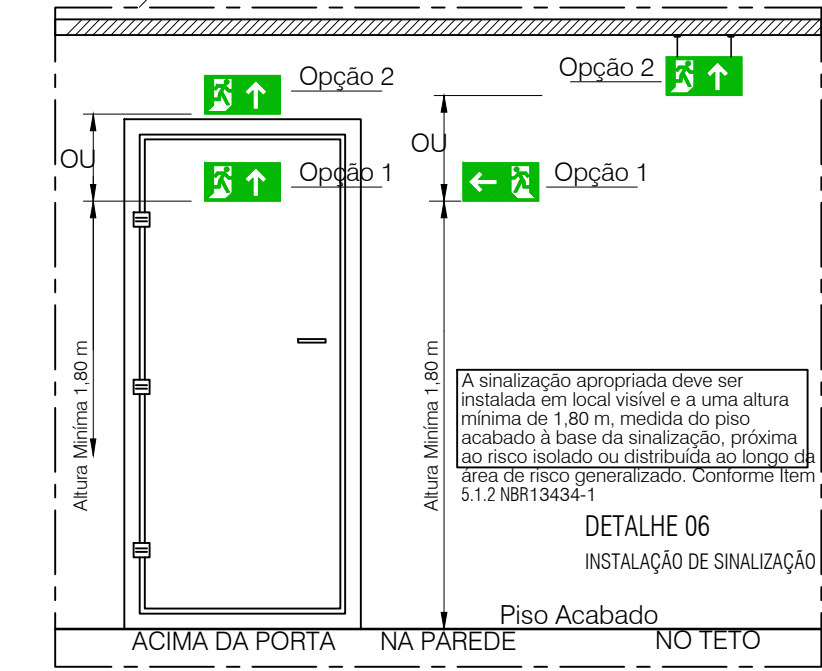

NOTAS DE PROJETO DAS INSTALAÇÕES DE COMBATE À INCÊNDIO E PÂNICO

- O DESENHO SEMPRE PREVALERÁ SOBRE MEMÓRIAS, ESPECIFICAÇÕES E QUANTITATIVOS.
- COTAS DEVEM SER CONFERIDAS NO LOCAL.
- COTAS INDICADAS PARA LOCAÇÃO DOS PONTOS, REFEREM-SE À ESTRUTURA DA OBRA EM DETRIMENTO DA ALVENARIA.
- DEVEM SER PRECISADOS DE ESTUDOS AJUDADOS SOBRE AS DISTÂNCIAS MÁXIMAS E MÍNIMAS DE NORMA SEM COMO DA AVALIAÇÃO DA ÁREA DE COBERTURA.

NOTAS SAÍDAS DE EMERGÊNCIA NBR 9077

AS PLACAS DE SINALIZAÇÃO DEVERÃO ATENDER A TODOS OS REQUISITOS PREVISTOS NO ITEM 4 DA NBR 13434-3/2005.
AS DIMENSÕES DAS SAÍDAS DE EMERGÊNCIA DEVERÃO ESTAR EM CONFORME COM O CÁLCULO DE DIMENSIONAMENTO DE SAÍDAS DE EMERGÊNCIA, BASEADO NAS ESPECIFICAÇÕES E REQUISITOS DA NORMA NBR 9077.

NOTAS ILUMINAÇÃO DE EMERGÊNCIA NBR 10898

- A INSTALAÇÃO DAS LUMINÁRIAS DEVE ESTAR DE ACORDO COM O ESPECIFICADO NA NBR 10898.
 - NÃO SERÃO UTILIZADOS PROJETORES OU FARÓIS QUE PROVOQUEM OFUSCAMENTO EM ESCADAS OU QUALQUER OUTRA ÁREA DA EDIFICAÇÃO.
 - AS LUMINÁRIAS DE EMERGÊNCIA UTILIZADAS EM LOCAIS PLANOS SERÃO DE NO MÍNIMO 3 LUX E EM LUGARES DE DESNÍVEIS 5 LUX DE ACORDO COM O ITEM 5.1.1.2 DA NBR 10898 COM AS SEGUINTE CARACTERÍSTICAS:
- ALTURA DE INSTALAÇÃO: QUANDO NA PAREDE SERÃO INSTALADAS A UMA ALTURA DE 2,20M DO PISO. PODENDO, TAMBÉM SER INSTALADAS NO TETO.
POTÊNCIA (WATT): MÍNIMO 20W (OU EQUIVALENTE)
TENSÃO DE ALIMENTAÇÃO: 4V/1,5A
NÍVEL DE ILUMINAMENTO: 3 LUX E 5 LUX mín
TEMPO DE AUTONOMIA: NO MÍNIMO 02 HORAS

NOTAS SINALIZAÇÃO DE EMERGÊNCIA NBR 13434

- AS PLACAS DE SINALIZAÇÃO DEVEM SER FOTOLUMINESCENTES, DE ACORDO COM O ITEM 4.4.3 DA NBR 13434-2.
- NAS SAÍDAS DE EMERGÊNCIA DEVERÃO SER INSTALADAS ACIMA DAS PORTAS (10CM).
- TODAS AS PLACAS DE SINALIZAÇÃO DEVERÃO SER INSTALADAS A 1,80M DE ALTURA DO PISO ACABADO, DE ACORDO COM O ITEM 5.1.3, 8 DA NBR 13434-1 DA ABNT.
- AS SAÍDAS DE EMERGÊNCIA DEVERÃO POSSUIR A SETA DIRECIONAL OU PICTOGRAMA DE ACORDO COM A TABELAS 2 E 3.

NOTAS EXTINTORES NBR 12693

- TODOS OS EXTINTORES DEVEM SER INSTALADOS ATENDENDO AS ESPECIFICAÇÕES DA NBR 12693 E INSTALADOS A UMA ALTURA MÁXIMA DE 1,60 m DE ALTURA DESSE O NÍVEL DE PISO ATÉ A ALÇA DE MANUSEIO E ALTURA MÍNIMA 1,00M DO PISO.

CAPACIDADE EXTINTORA DOS PREVENTIVOS PORTÁTEIS:

- EXTINTOR DE PIS 12 KG 3A-40-BC
- EXTINTOR DE CO2 E KG 5-BC
- EXTINTOR DE ÁGUA 10L 3-A
- EXTINTOR ESPUMA MECÂNICA SOBRE RODAS 50 Lt - CLASSE EXTINTORA 6A-40B



NOTAS HIDRANTES E MANGOTINHOS NBR 13714/2003

A COTA DA SAÍDA DE ÁGUA PARA CONSUMO NO INTERIOR DO RESERVATÓRIO, DEVERÁ LEVAR EM CONTA O VOLUME DA RESERVA TÉCNICA DE INCÊNDIO.
LUVAS DE EMERDIA NÃO PODEM SER UTILIZADAS EM REDES DE INCÊNDIO.
OBSERVAÇÕES E NOTAS AGU CONTIDAS, EM CASO DE DÚVIDAS OU CONTRADIÇÕES NÃO PODEM SE SOBREPOR ÀS DETERMINAÇÕES LEGAIS OU DE NORMAS EM VIGOR.
REGISTROS E VÁLVULAS, DEVEM POSSUIR MECANISMO DE FECHAMENTO E ABERTURA QUE PERMITA A FÁCIL, CLARA E DIRETA VISUALIZAÇÃO DO SEU POSICIONAMENTO.
REGISTROS E VÁLVULAS, SERÃO CLASSE DE PRESSÃO MÍNIMA DE 125 PSI.
REGISTROS, VÁLVULAS E EQUIPAMENTOS, MESMO QUANDO INSTALADOS NO TETO, DEVEM TER FÁCIL ACESSO E VISUALIZAÇÃO.
ROSCAS DE TUBOS E CONEXÕES DEVEM SER COMPATÍVEIS ENTRE SI E COM OS CONSUMÍVEIS E/OU MACHOS DA TARRAXA UTILIZADA; ROSCAS DEVEM TER ESTANQUEIDADE GARANTIDA COM PASTA DE VEDAÇÃO CRISTALIZADORA, TIPO DOX OU GAZULIN, ADICIONADAS A FIBRA DE ALGODÃO OU CANHAMAO.
TUBULAÇÕES APARENTES, DEVEM POSSUIR TRATAMENTO ANTI-FERRUGEM, COMPATÍVEL COM O AMBIENTE MARÍTIMO.
TUBULAÇÕES DE INCÊNDIO NÃO PODEM SOB HIPÓTESE ALGUMA SEREM EMBUTIDAS EM CONCRETO OU ALVENARIA.
TUBULAÇÕES NÃO PODEM SER ENTRERRADAS SEM A EXECUÇÃO DOS TESTES PREVISTOS NAS NORMAS BRASILEIRAS.
TUBULAÇÕES QUE SOFREM MUDANÇAS DE DIREÇÃO, QUANDO SUPORTADAS OU APOIADAS NA ESTRUTURA OU ALMA, SUPERFÍCIES DEVERÃO SER DEVIDAMENTE ANCORADAS.
UNÕES NÃO PODEM SER UTILIZADAS EM REDES DE INCÊNDIO, EXCETO NA INSTALAÇÃO DE EQUIPAMENTOS.

A LOCALIZAÇÃO PRECISA DOS PONTOS DE ALARME, QUANDO EM PAREDES REVESTIDAS COM CERÂMICA, DEVE SER DETERMINADA NO LOCAL, EM FUNÇÃO DO CRUZAMENTO DAS JUNTAS DO REVESTIMENTO.
A SUPORTAÇÃO DAS REDES, DEVERÁ SER COORDENADA COM OS DEMAIS PROJETOS, DE MODO A MINIMIZAR CUSTOS DE OBRA.
AS CAIXAS DE SAÍDA DOS EQUIPAMENTOS, DEVEM SER INSTALADAS COM RECULO DE 5MM DA FACE EXTERNA DA PAREDE, PARA PERMITIR O PERFEITO ASSENTAMENTO DAS PEÇAS.
TODA A SINALIZAÇÃO NO PREDIO DEVE SER INSTALADA SEQUENDO AS RECOMENDAÇÕES DAS NBR 13434-1, 13434-2 e 13434-3.
AS BOMBAS DE INCÊNDIO DEVERÃO SER INSTALADAS INDEPENDENTES DO CONSUMO GERAL DO PREDIO CONFORME ESPECIFICADO NO ITEM 8.2.1 DA NBR 13714/03.
A AUTOMATIZAÇÃO DA BOMBA PRINCIPAL DEVE SER EXECUTADA DE MANEIRA QUE APÓS A PARTIDA DO MOTOR, SEU DESLIGAMENTO SEJA SOMENTE MANUAL, NO PRÓPRIO PAINEL DE COMANDO, LOCALIZADO NA CASA DE BOMBAS.
O FUNCIONAMENTO AUTOMÁTICO E INICIADO PELA SIMPLES ABERTURA DE QUALQUER PONTO DE HIRANTE DA INSTALAÇÃO, CONFORME ITEM 8.1.8 DO ANEXO B DA NBR 13714/03 DA ABNT.
AS BOMBAS PRINCIPAIS DEVEM ATINGIR PLENO REGIME EM APROXIMADAMENTE 30SEGUNDOS APÓS A SUA PARTIDA, CONFORME ITEM 8.1.9 DO ANEXO B DA NBR 13714/03 DA ABNT.

NOTAS DO SISTEMA DE ALARME NBR 17240

- NOTAS DO SISTEMA DE ALARME - NBR 17240/2010
- 1- Os acionadores manuais serão instalados a uma altura entre 0,90 m e 1,35 m, em relação ao piso acabado.Conforme Item 5.5.2 NBR 17240/2010
- 2- Os avisadores sonoros foram colocados entre 2,20 m e 3,50 m do piso acabado, de forma que sejam audíveis em todo o edifício e não impeçam o comunicação verbal.Conforme Item 5.6.3 NBR 17240/2010
- 3- Os avisadores serão dotados de trava mecânica ativada impedindo o roubo do equipamento.
- 4- A central de alarme deverá ser instalada a uma altura entre 1,40m e 1,60m.
- 5- Deverá ser instalado 01(uma) Central de Alarme de detecção de incêndio na sala de monitoria.

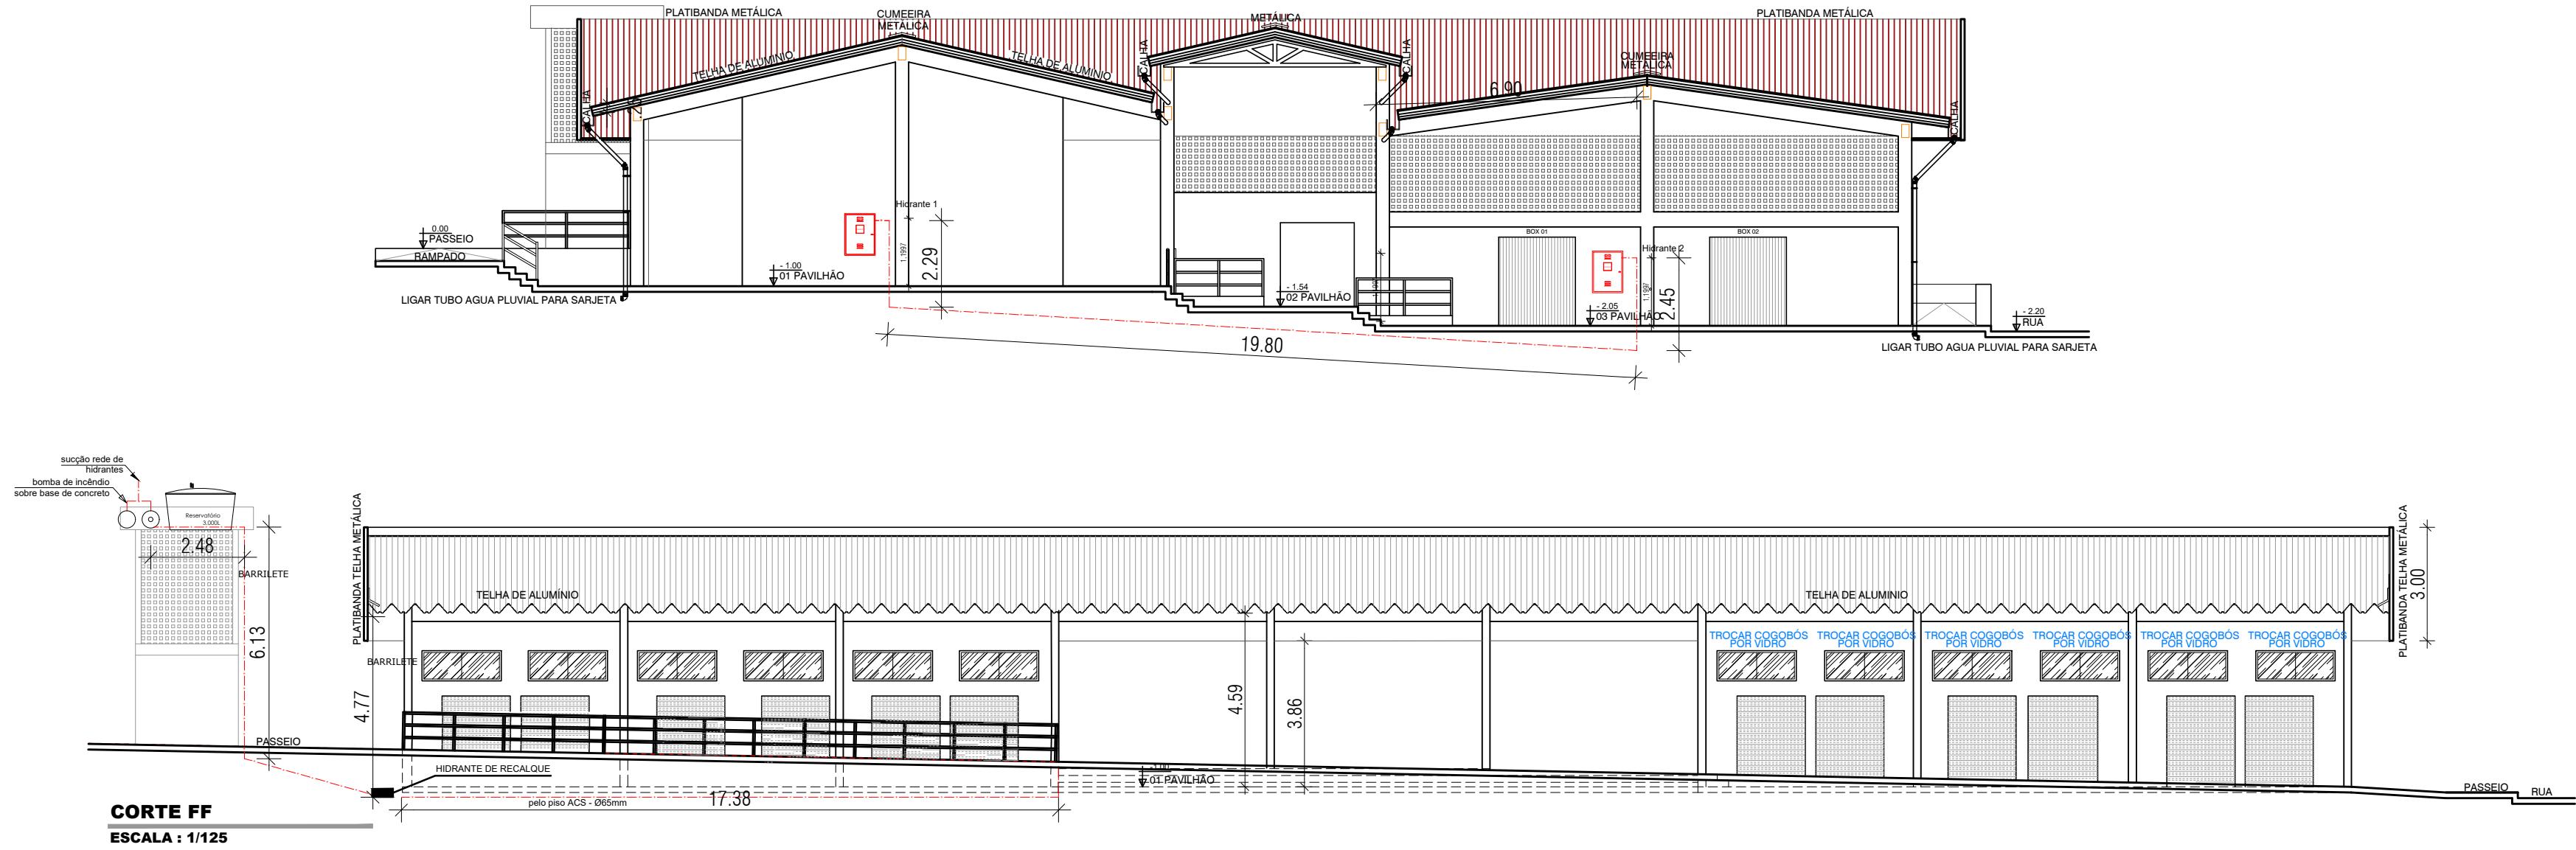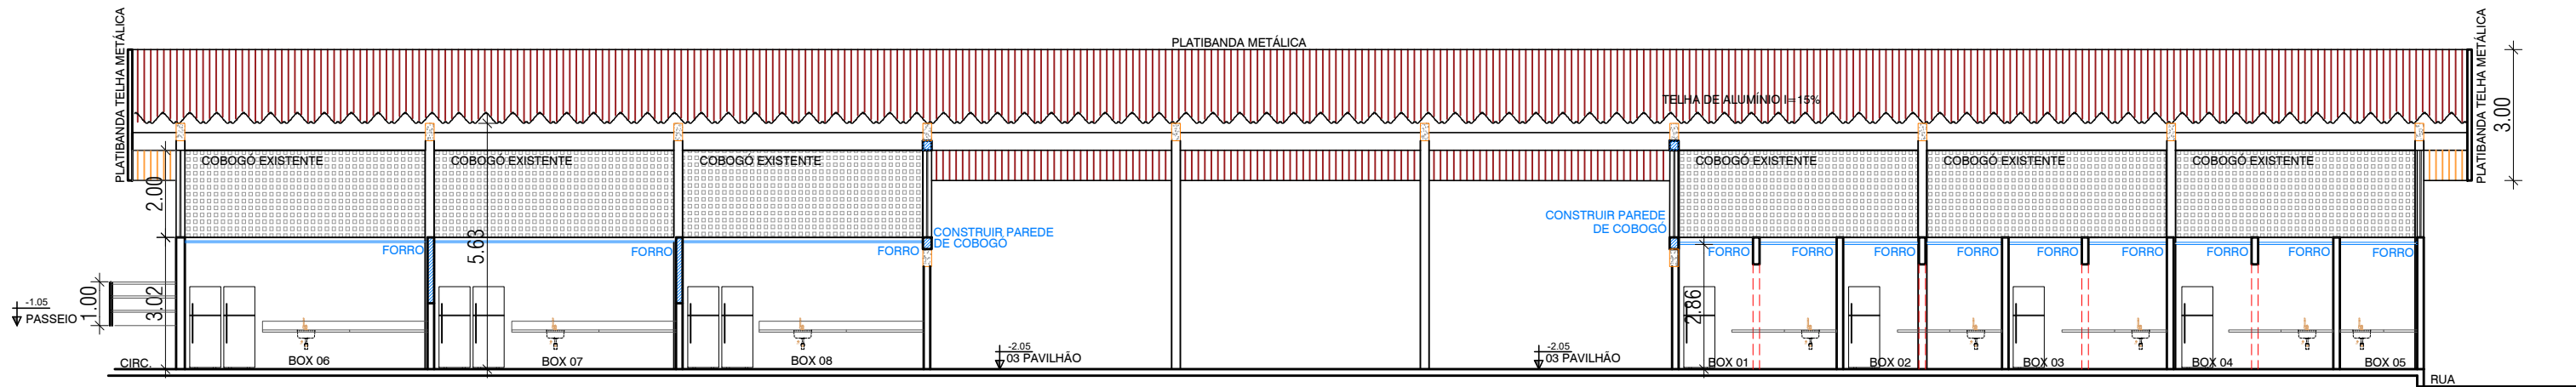


IDENTIFICAÇÃO DAS SINALIZAÇÕES (Dimensões em milímetros)



 INDICAÇÃO DO SENTIDO DE UMA SAÍDA DE EMERGÊNCIA PARA A DIREITA	 INDICAÇÃO DE UMA SAÍDA DE EMERGÊNCIA A SER FIXADA ACIMA DA PORTA	 INDICAÇÃO DO SENTIDO DE UMA SAÍDA DE EMERGÊNCIA PARA A ESQUERDA	 INDICAÇÃO DO SENTIDO DE UMA SAÍDA DE EMERGÊNCIA PARA A ESQUERDA E DESCENDO
 INDICAÇÃO DE SAÍDA DE EMERGÊNCIA COM FOTOLUMINESCENTE	 INDICAÇÃO DE PAVIMENTO INTERIOR DA ESCADA, PATAMAR E PORTA CORTA-FOGO	 SINALIZAÇÃO DE PORTA CORTA-FOGO	 SINALIZAÇÃO DE PROIBIDO USO DO ELEVADOR EM CASO DE EMERGÊNCIA
 AVISADOR SONORO	 ACIONADOR MANUAL DE ALARME	 INDICAÇÃO DA LOCALIZAÇÃO DE EXTINTORES	 ABRIGO DE MANGUEIRA COM HIDRANTE NO SEU INTERIOR

TABELA 2 - Sinalização de orientação e salvamento			
12	 Indicação de sentido (sequência ou direita) de uma saída de emergência. Dimensões mínimas: L = 2,0 H = 1,0	13	 Indicação de sentido (sequência ou direita) de uma saída de emergência. Dimensões mínimas: L = 2,0 H = 1,0
14	 Indicação de uma saída de emergência a ser colocada acima da porta, para indicar o acesso.	16	 Indicação de uma saída de emergência a ser colocada acima da porta, para indicar o acesso.
17	 Indicação de saída de emergência com fotoluminescente.	18	 Indicação de pavimento interior da escada, patamar e porta corta-fogo.
19	 Indicação de proibido uso do elevador em caso de emergência.	20	 Indicação da localização de extintores.
21	 Indicação de abrigo de mangueira com hidrante no seu interior.	22	 Indicação de localização de portas corta-fogo.


TABELA 3 - Sinalização de Equipamentos			
04	 Proibido utilizar elevadores em caso de emergência.	20	 Alarme sonoro.
21	 Comando manual de alarme ou botoneira de alarme.	23	 Indicador de incêndio.
25	 Abrigo de mangueira.	26	 Hidrante de incêndio.

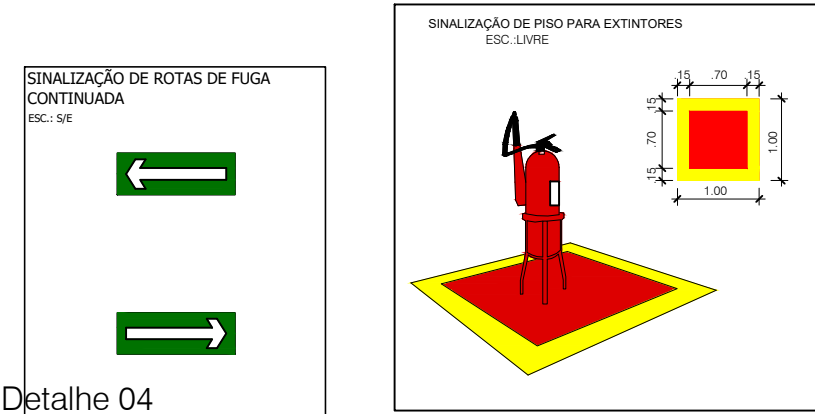


Detalhe 04

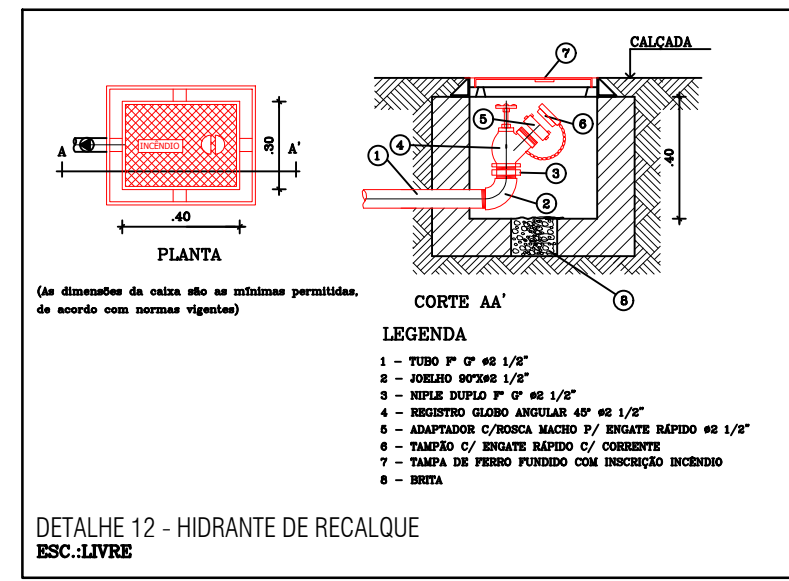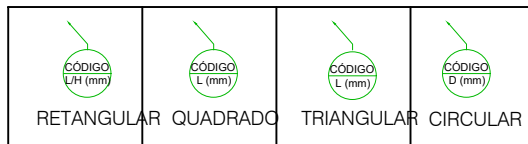


Sinalização de Alarme Sonoro (sirene) e Comando Manual de Alarme de Incêndio SEM ESCALA

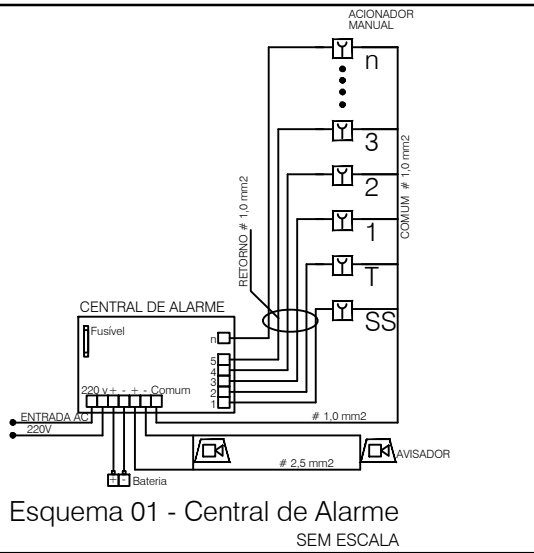


Detalhe 10
Suporte Eletroduto
ESC.:LIVRE

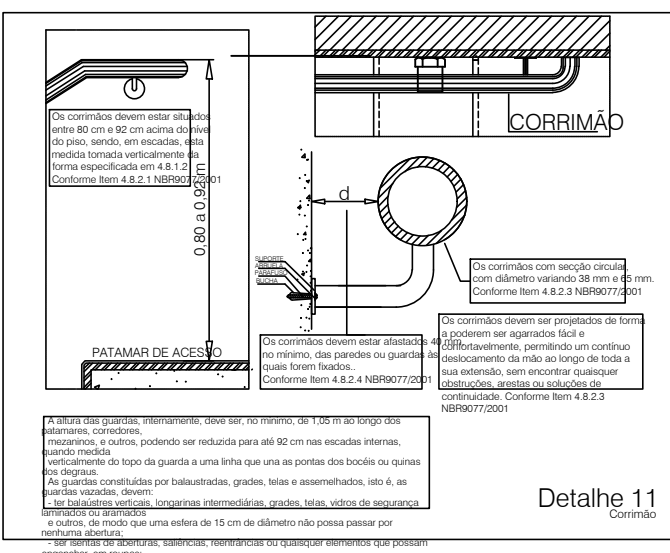

Detalhe 11

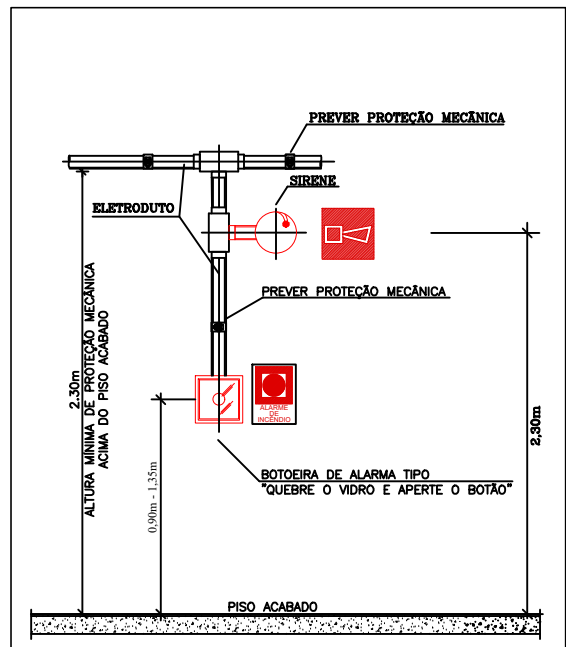

DETALHE 08 - SIRENE E ACIONADOR MANUAL (BOTEIRA)
OBS.: AS BOTEIRAS DEVERÃO POSSUIR LEDS DE VARRIEDURA NA COR VERDE E QUANDO ACIONADAS NA COR VERMELHA.

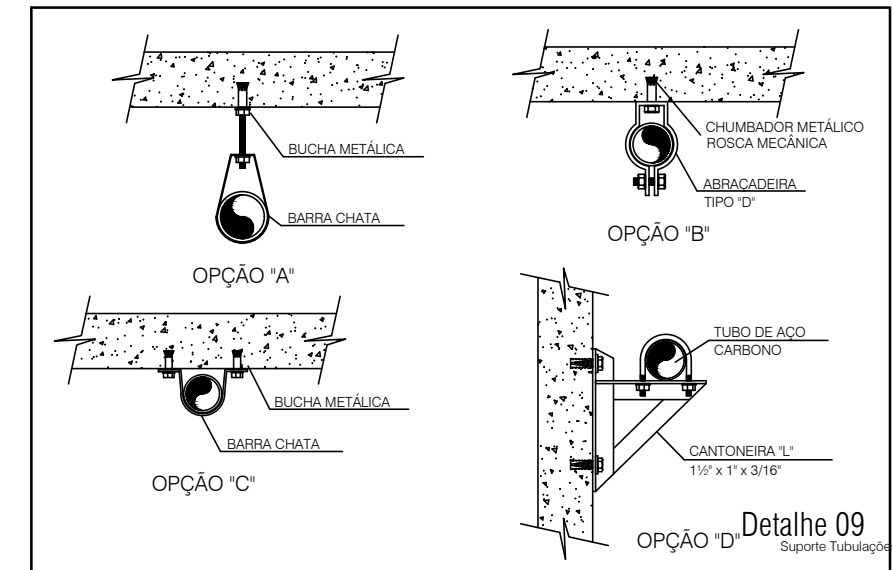


Detalhe 09



Detalhe 01

TABELA 1 - NBR 13434-2 - DIMENSÕES DAS PLACAS DE SINALIZAÇÃO														
ESC.:NF														
SINAL	FORMA GEOMÉTRICA	COTA (mm)	DISTÂNCIA MÁXIMA DE VISIBILIDADE (m)											
			4	6	8	10	12	13	14	16	18	20	24	28
PROIBIÇÃO	 D	D	101	151	202	252	303	353	404	454	505	606	706	757
ALERTA	 L	L	136	204	272	340	408	476	544	612	680	816	951	1019
ORIENTAÇÃO SALVAMENTO E EQUIPAMENTOS	 L	L	89	134	179	224	268	313	358	402	447	537	626	671
	 H (L=2H)	H (L=2H)	63	95	126	158	190	221	253	285	316	379	443	474
1) AS DIMENSÕES (COTAS) APRESENTADAS SÃO VALORES MÍNIMOS DE REFERÊNCIA PARA AS DISTÂNCIAS DADAS														

1) AS DIMENSÕES (COTAS) APRESENTADAS SÃO VALORES MÍNIMOS DE REFERÊNCIA PARA AS DISTÂNCIAS DADAS

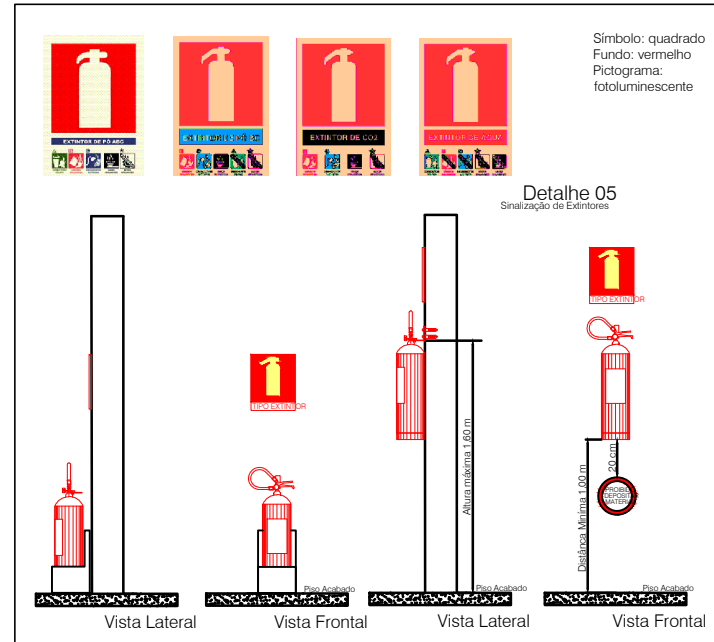


Detalhe 05

CONSTRUART ARQUITETURA CONTEMPORÂNEA

REFORMA DO MERCADO MUNICIPAL DO ANGICO

CONTEÚDO	INCENDIO	ESCALA	1/125
PROPRIETÁRIO	PREFEITURA MUNICIPAL DE MAIRI/BA	DATA	03/2023
ENDEREÇO	DISTRITO DO ANGICO-MAIRI/BA		

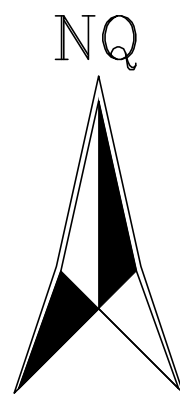


PÇ. DA CULTURA

RUA ITABUNA

TRAVESSA ALEXANDRE R. RIOS

RUA ALEXANDRE R. RIOS

ESCOLA RURAL

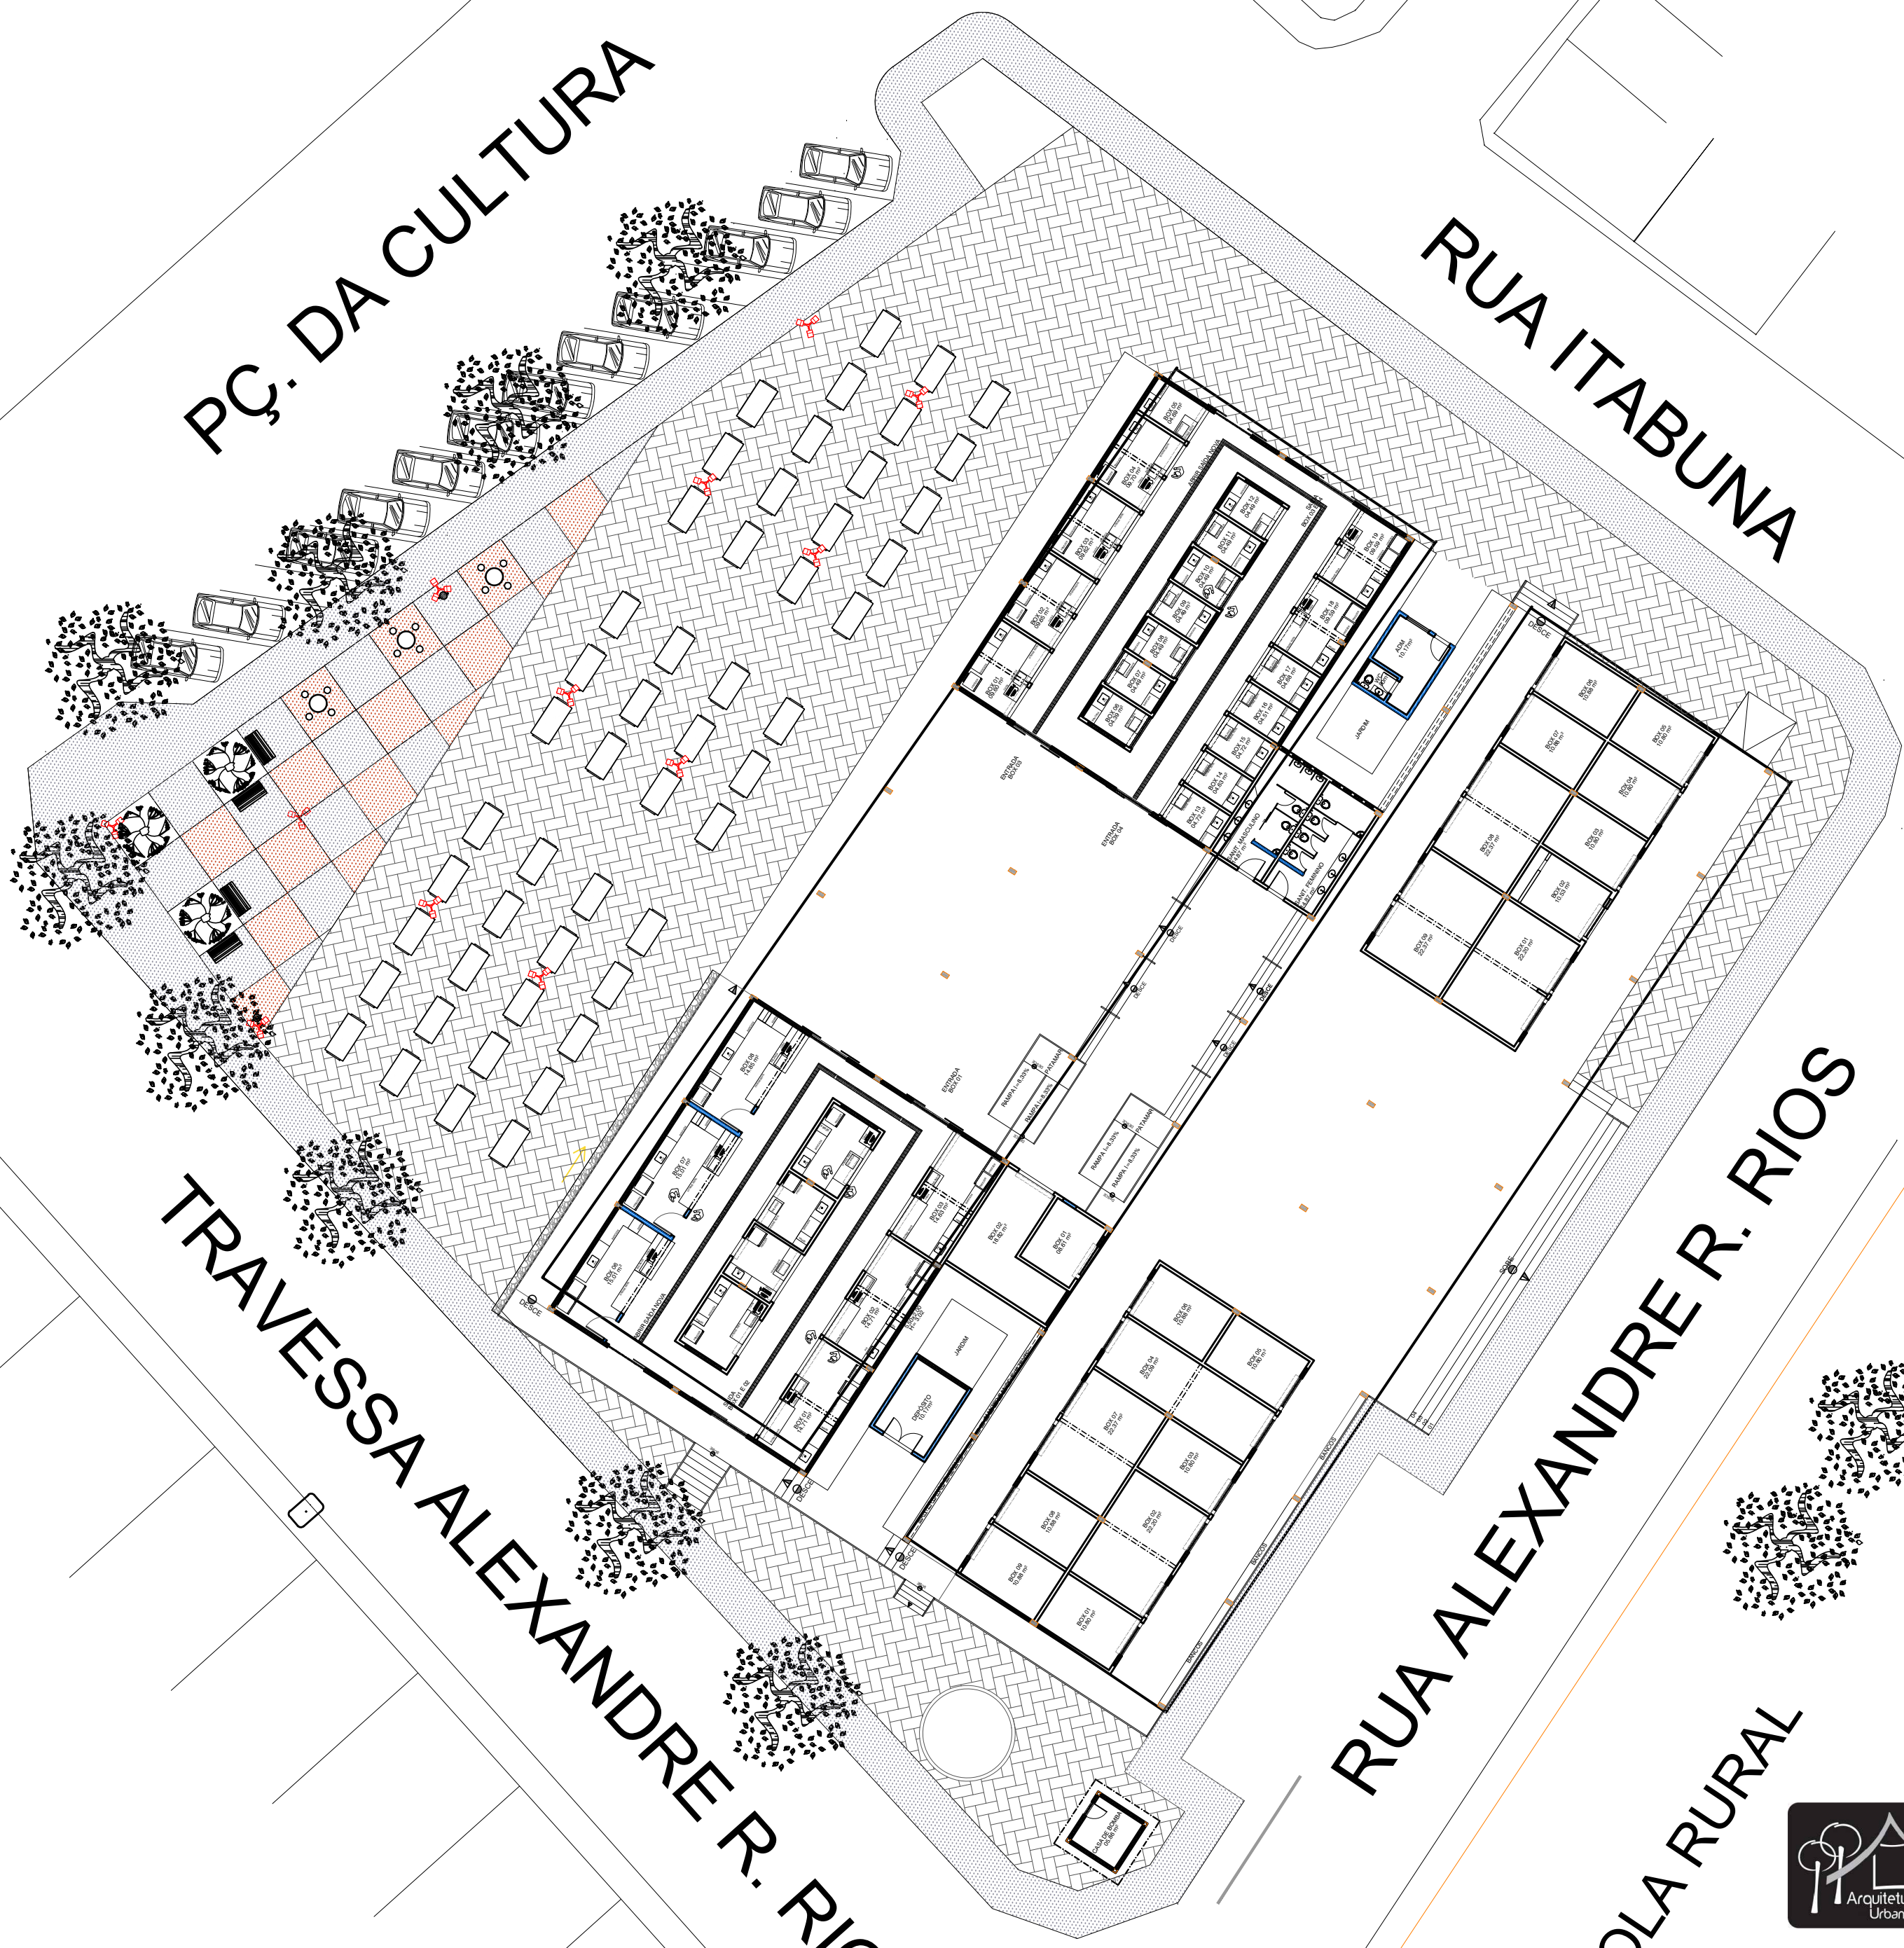


CONSTRUART
ARQUITETURA CONTEMPORÂNEA

01

01

REFORMA DO MERCADO MUNICIPAL DO ANGICO			
CONTEÚDO	SITUAÇÃO	ESCALA	
PROPRIETÁRIO	PREFEITURA MUNICIPAL DE MAIRI	DATA	1/250
ENDEREÇO	DISTRITO DO ANGICO - MAIRI/BA		03/2023
CONSTRUIART - SILVANA MESSIAS DE FIGUEIREDO FERREIRA		CREA 27404/D	
..... MESSIASERFERREIRA@YAHOO.COM.BR			

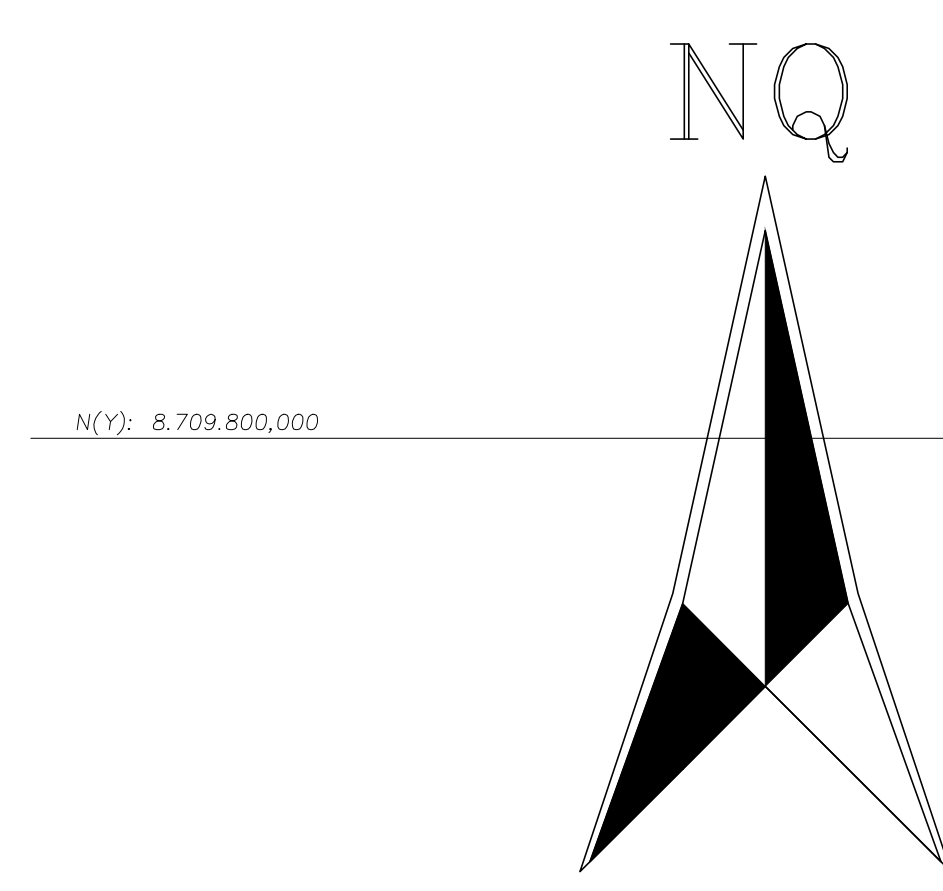

N(Y): 8.709.800,000

N(Y): 8.709.600,000

N(Y): 8.709.400,000

N(Y): 8.709.200,000

N(Y): 8.709.000,000

N(Y): 8.708.800,000

E(X): 358.000,000

E(X): 359.400,000

E(X): 359.800,000

E(X): 359.800,000

E(X): 359.800,000



MERCADO ANGICO



CONSTRUART
ARQUITETURA CONTEMPORÂNEA

REFORMA DO MERCADO MUNICIPAL DO ANGICO		
CONTÉUDO	LOCALIZAÇÃO	ESCALA
PROPRIETÁRIO	PREFEITURA MUNICIPAL DE MAIRI	1/1500
ENDREÇO	DISTRITO DO ANGICO - MAIRI/BA	DATA
CONSTRUTORA	CONSTRUTORA DE OBRAS E SERVIÇOS	03/2023