


PLANTA SITUAÇÃO E COBERTURA
MÓDULO DE APOIO E OCARA
esc 1:50



			
PROJETO REFERÊNCIA			
COZINHA COMUNITÁRIA			
PORTO SEGURO - RESERVA JAQUEIRA - KIJEMI TSAÊHÚ PATAXÓ			
PROJETO:		PROJETO ARQUITETÔNICO	
PLANTA:	PLANTA DE SITUAÇÃO E COBERTURA		NÚMERO:
PROJETO - AUTORIA:	TARCÍSIO ARAÚJO	CAU/BA Nº: A61066-6	01/06
REVISADA EM:		ORÇAMENTO: 0000	
DESENHO:	TARCÍSIO ARAÚJO	ESCALA: 1/50	DATA: FEV/2026
			MUNICÍPIO: PORTO SEGURO/BA

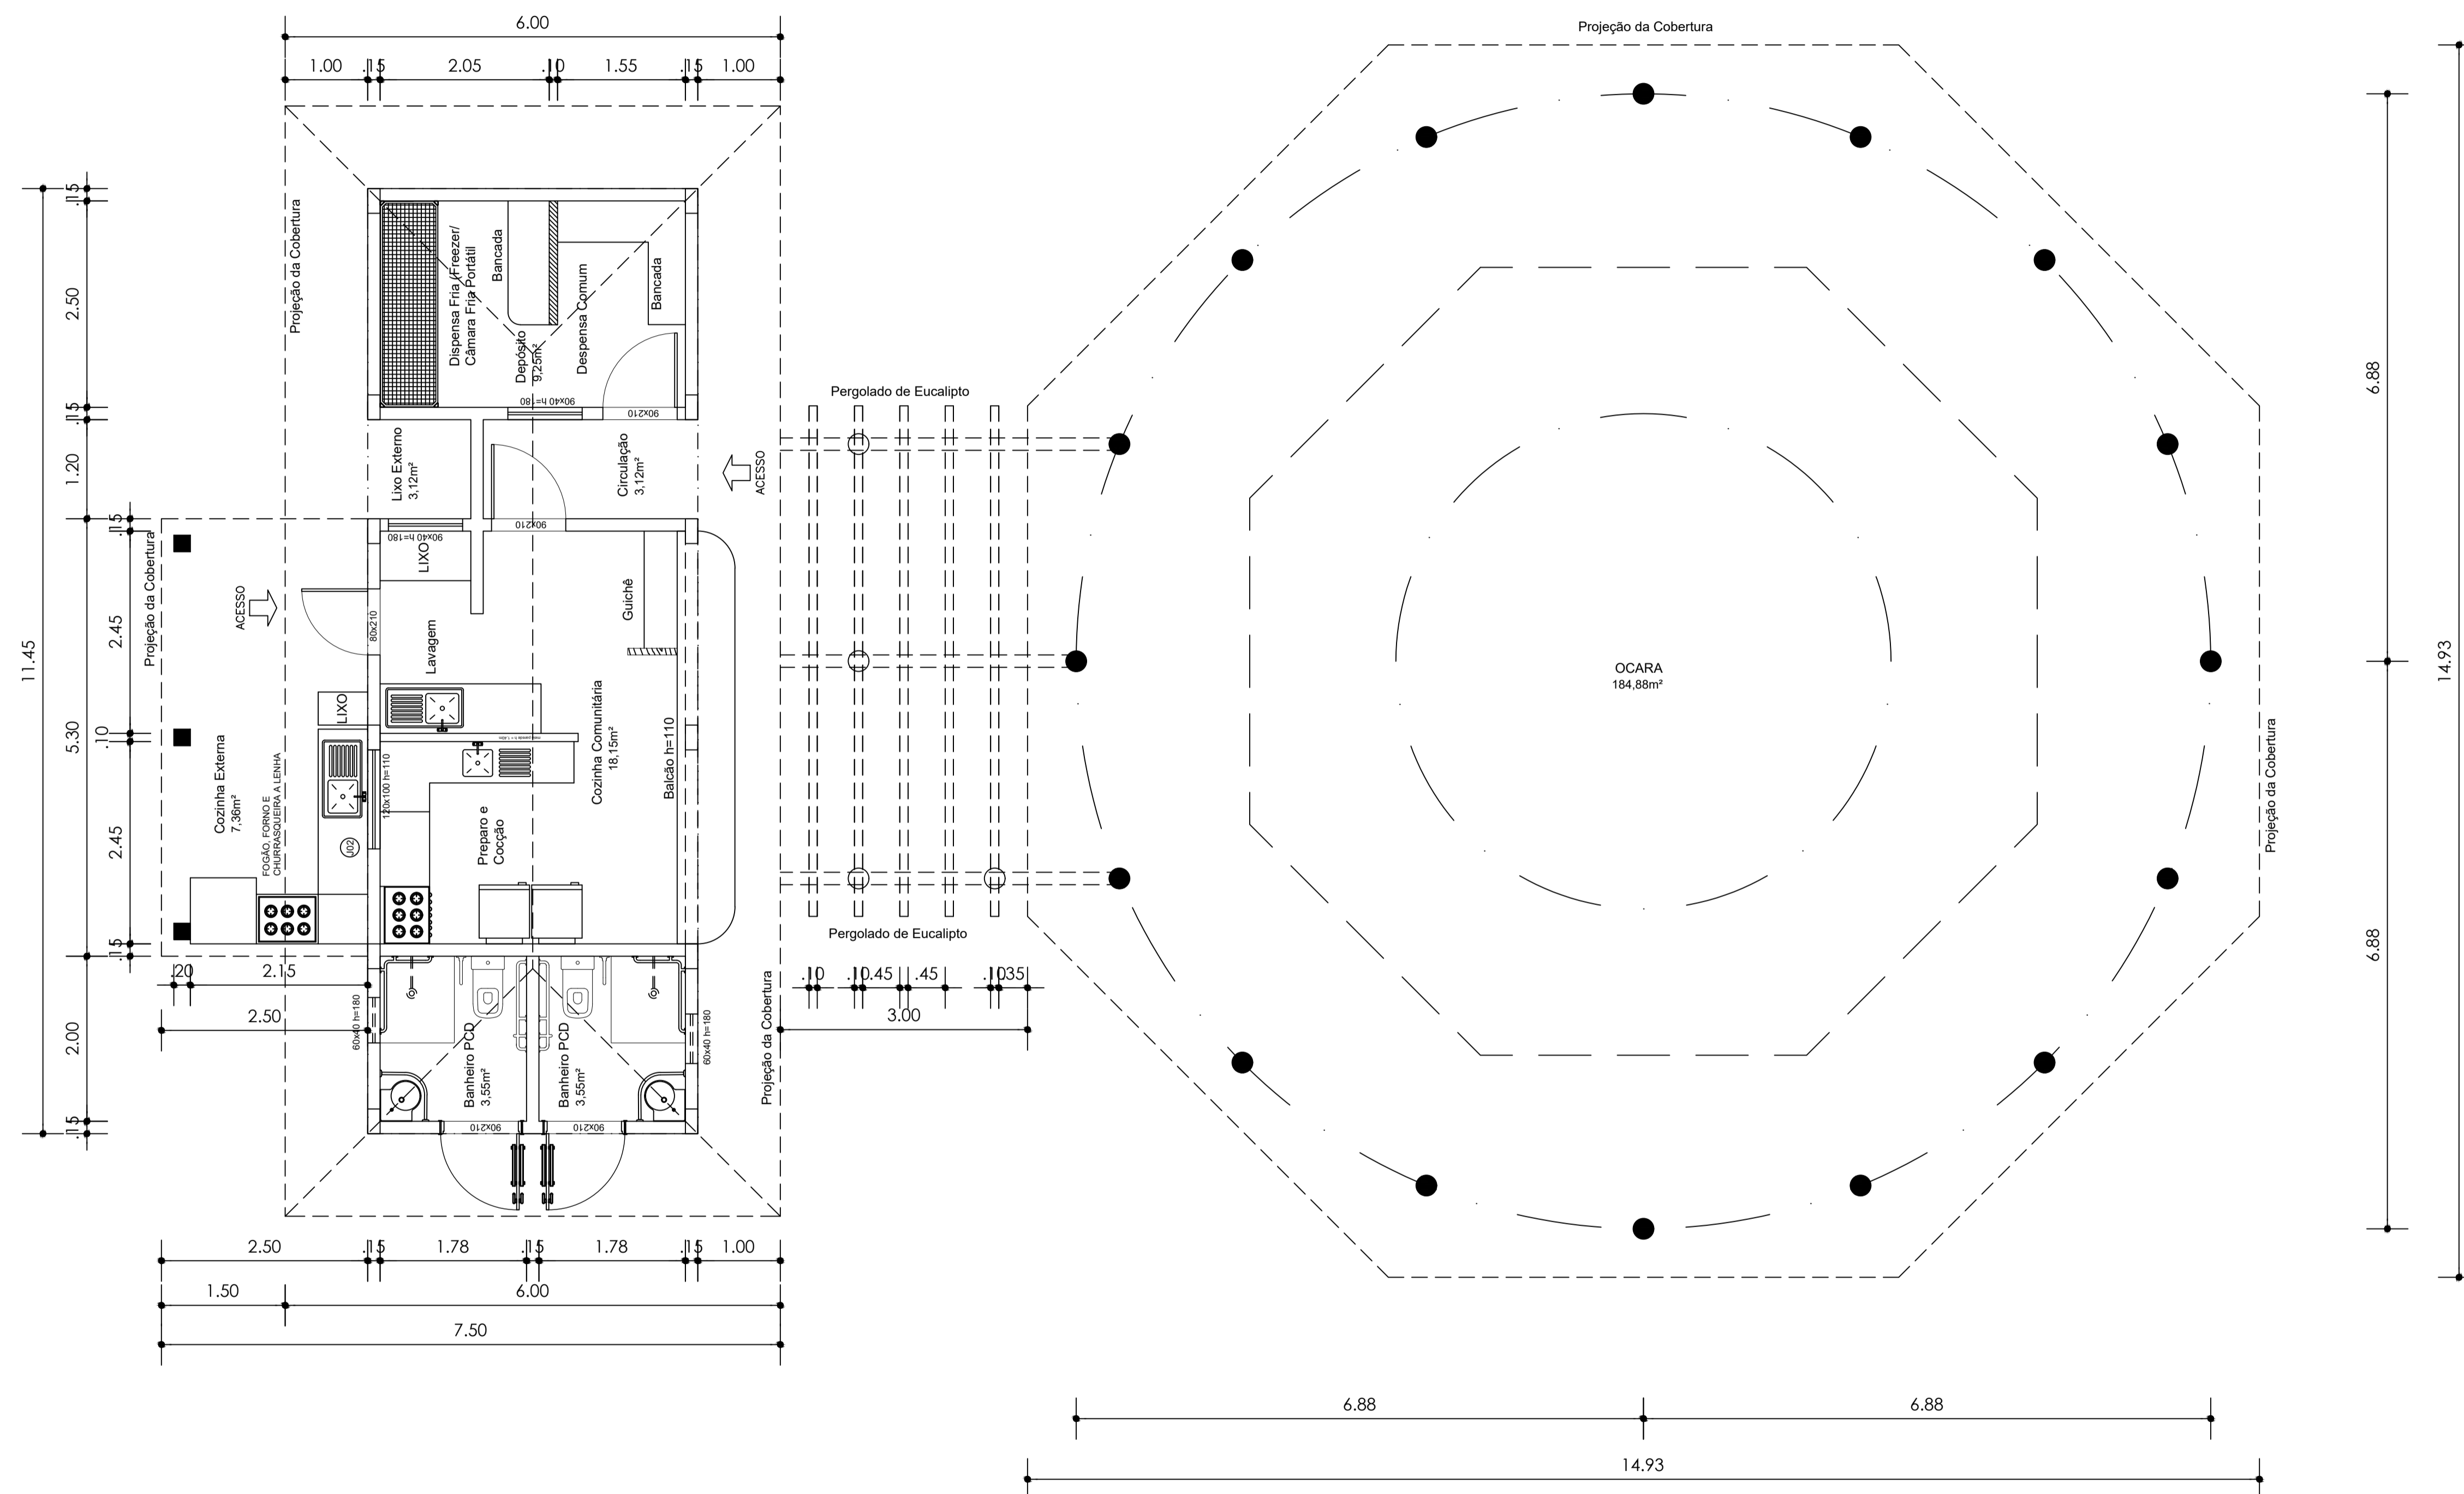


PLANTA BAIXA
 MÓDULO DE APOIO E
 OCARA
 esc 1:100

			
PROJETO REFERÊNCIA COZINHA COMUNITÁRIA PORTO SEGURO - RESERVA JAQUEIRA - KIJEMI TSAÊHÚ PATAXÓ			
PROJETO ARQUITETÔNICO			
PLANTA: PLANTA BAIXA		NÚMERO: TIPO 02/06	
PROJETO - AUTORIA: TARCÍSIO ARAÚJO		CAU/BA Nº: A61066-6	
REVISADA EM:		ORÇAMENTO: 0000	
DESENHO: TARCÍSIO ARAÚJO		ESCALA: 1/100	
		DATA: FEV/2026	
		MUNICÍPIO: PORTO SEGURO/BA	


OBSERVAÇÕES / CONVENÇÕES
 É INDISPENSÁVEL A CONFERÊNCIA DAS MEDIDAS NO LOCAL

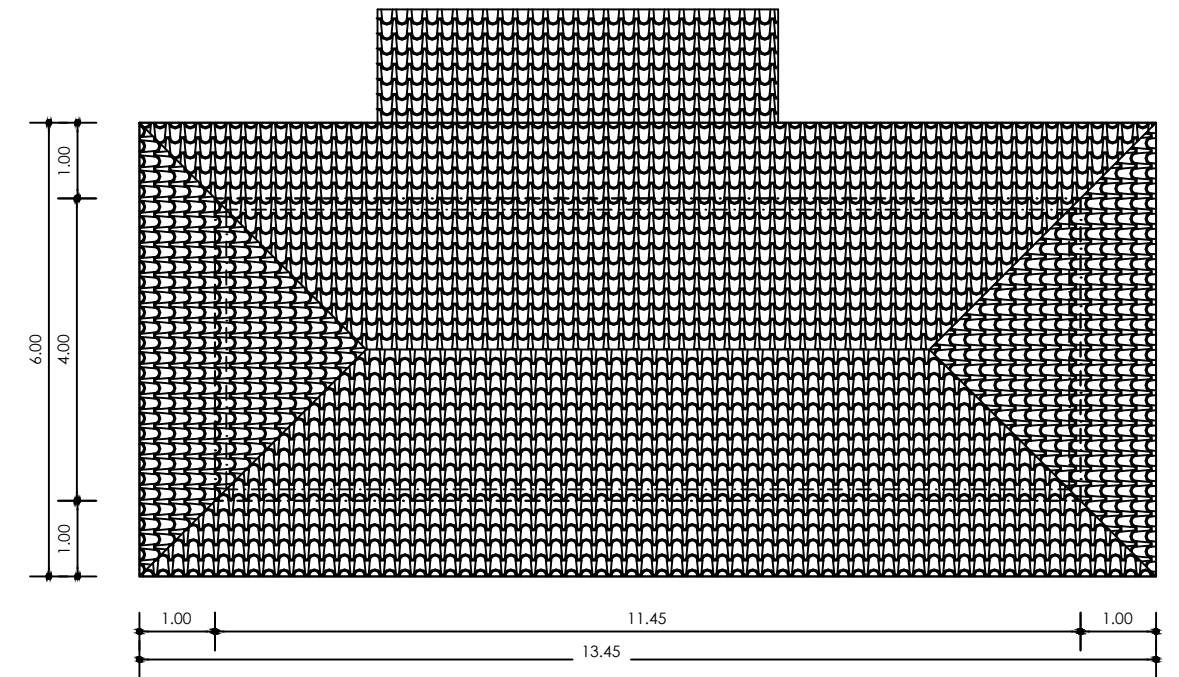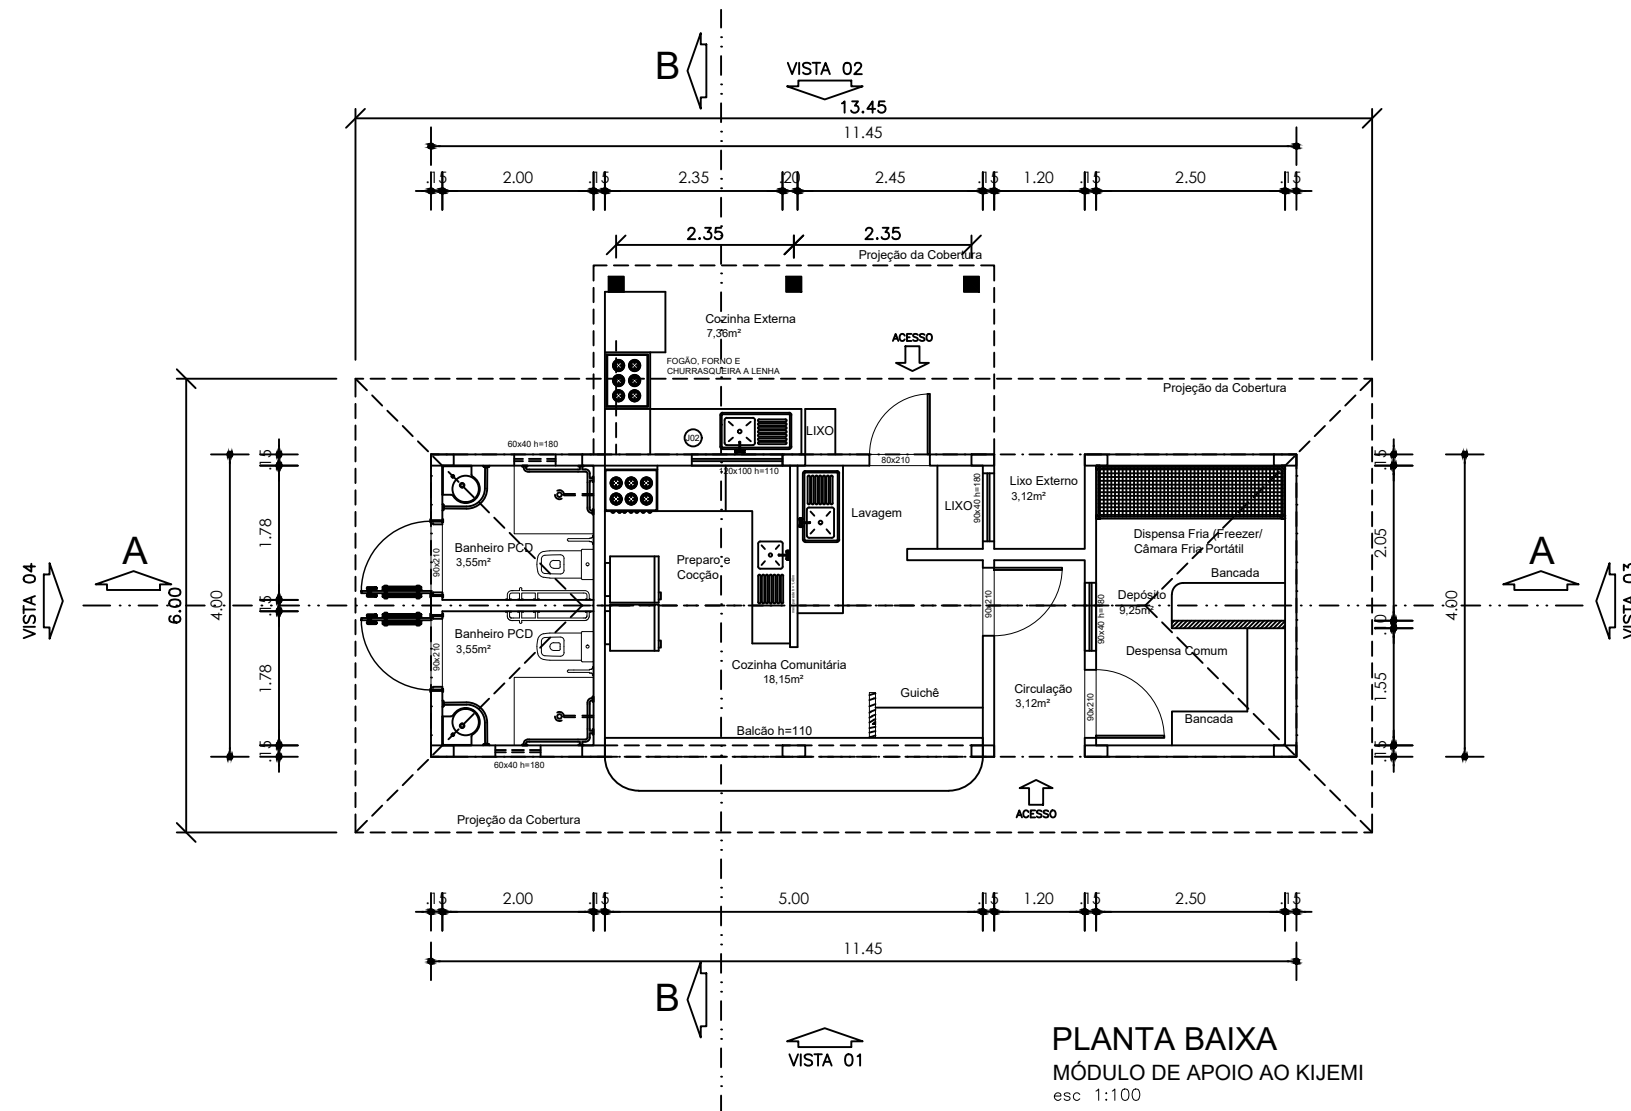


 			
PROJETO REFERÊNCIA COZINHA COMUNITÁRIA PORTO SEGURO - RESERVA JAQUEIRA - KIJEMI TSAÊHÚ PATAXÓ			
PROJETO: PROJETO ARQUITETÔNICO			
PLANTA: PLANTA BAIXA			NÚMERO: TIPO 03/06
PROJETO - AUTORIA: TARCÍSIO ARAÚJO		CAU/BA Nº: A61066-6	
REVISADA EM:		ORÇAMENTO: 0000	
DESENHO: TARCÍSIO ARAÚJO		ESCALA: 1/100	DATA: FEV/2026
MUNICÍPIO: PORTO SEGURO/BA			

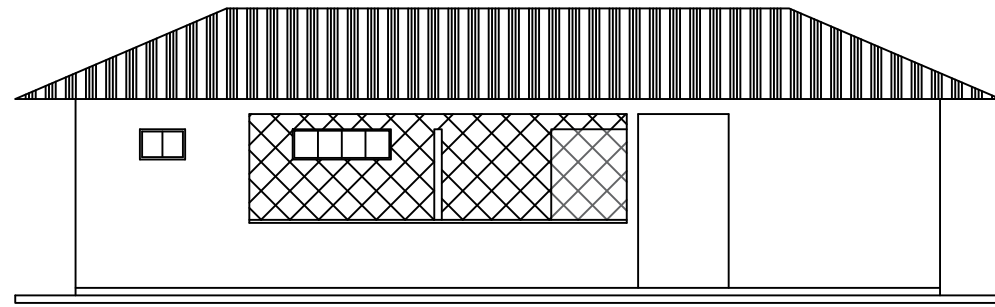


VISTA 01
MÓDULO DE APOIO AO KIJEMI
esc 1:100

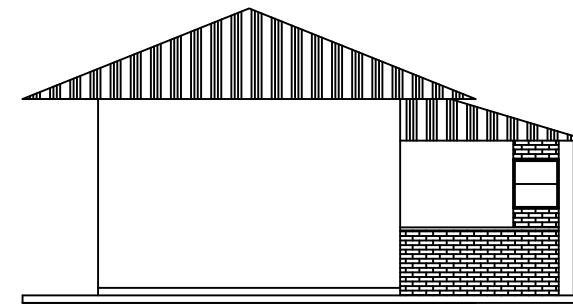


VISTA 03
MÓDULO DE APOIO AO KIJEMI
esc 1:100

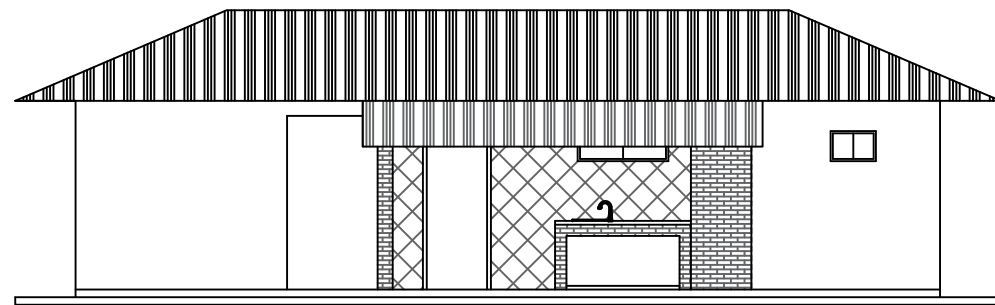


VISTA 02
MÓDULO DE APOIO AO KIJEMI
esc 1:100

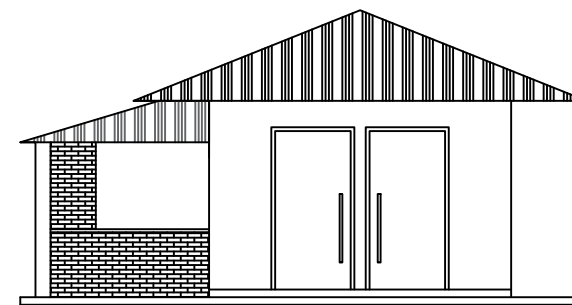

VISTA 02
MÓDULO DE APOIO AO KIJEMI
esc 1:100

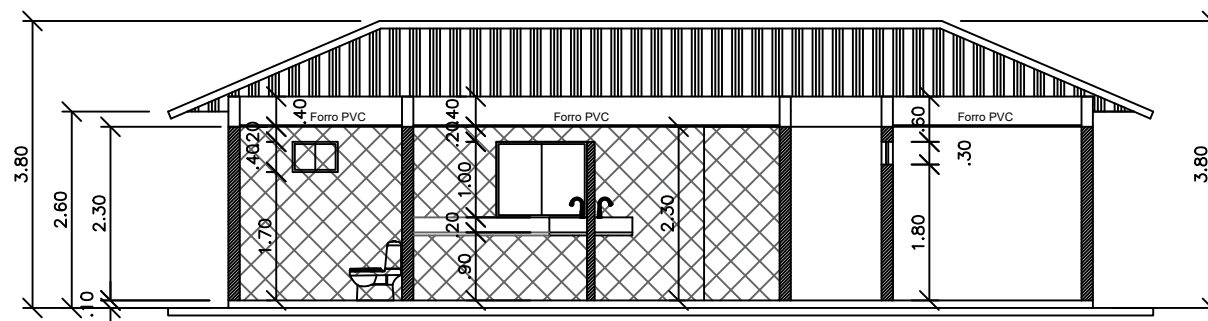

ELEVAÇÃO A-A
MÓDULO DE APOIO AO KIJEMI
esc 1:100

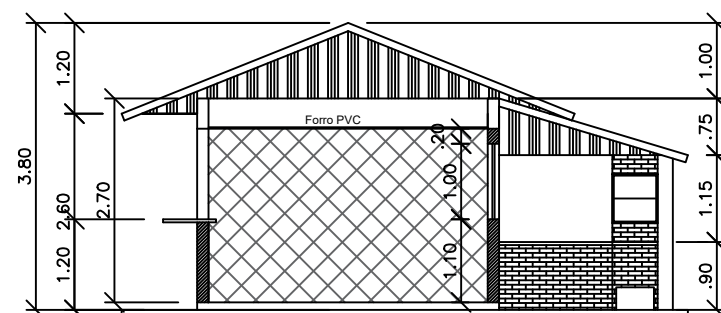

ELEVAÇÃO B-B
MÓDULO DE APOIO AO KIJEMI
esc 1:100



Governo do Estado da Bahia

PROJETO REFERÊNCIA
COZINHA COMUNITÁRIA
PORTO SEGURO - RESERVA JAQUEIRA - KIJEMI TSAÊHÚ PATAXÓ

PROJETO: PROJETO ARQUITETÔNICO

PLANTA: VISTAS E CORTES

NÚMERO: TIPO
04/06

PROJETO - AUTORIA:
TARCÍSIO ARAÚJO

CAU/BA Nº: A61066-6

REVISADA EM:


ORÇAMENTO:
0000

DESENHO:
TARCÍSIO ARAÚJO


ESCALA:
1/100

DATA:
FEV/2026

MUNICÍPIO:
PORTO SEGURO/BA

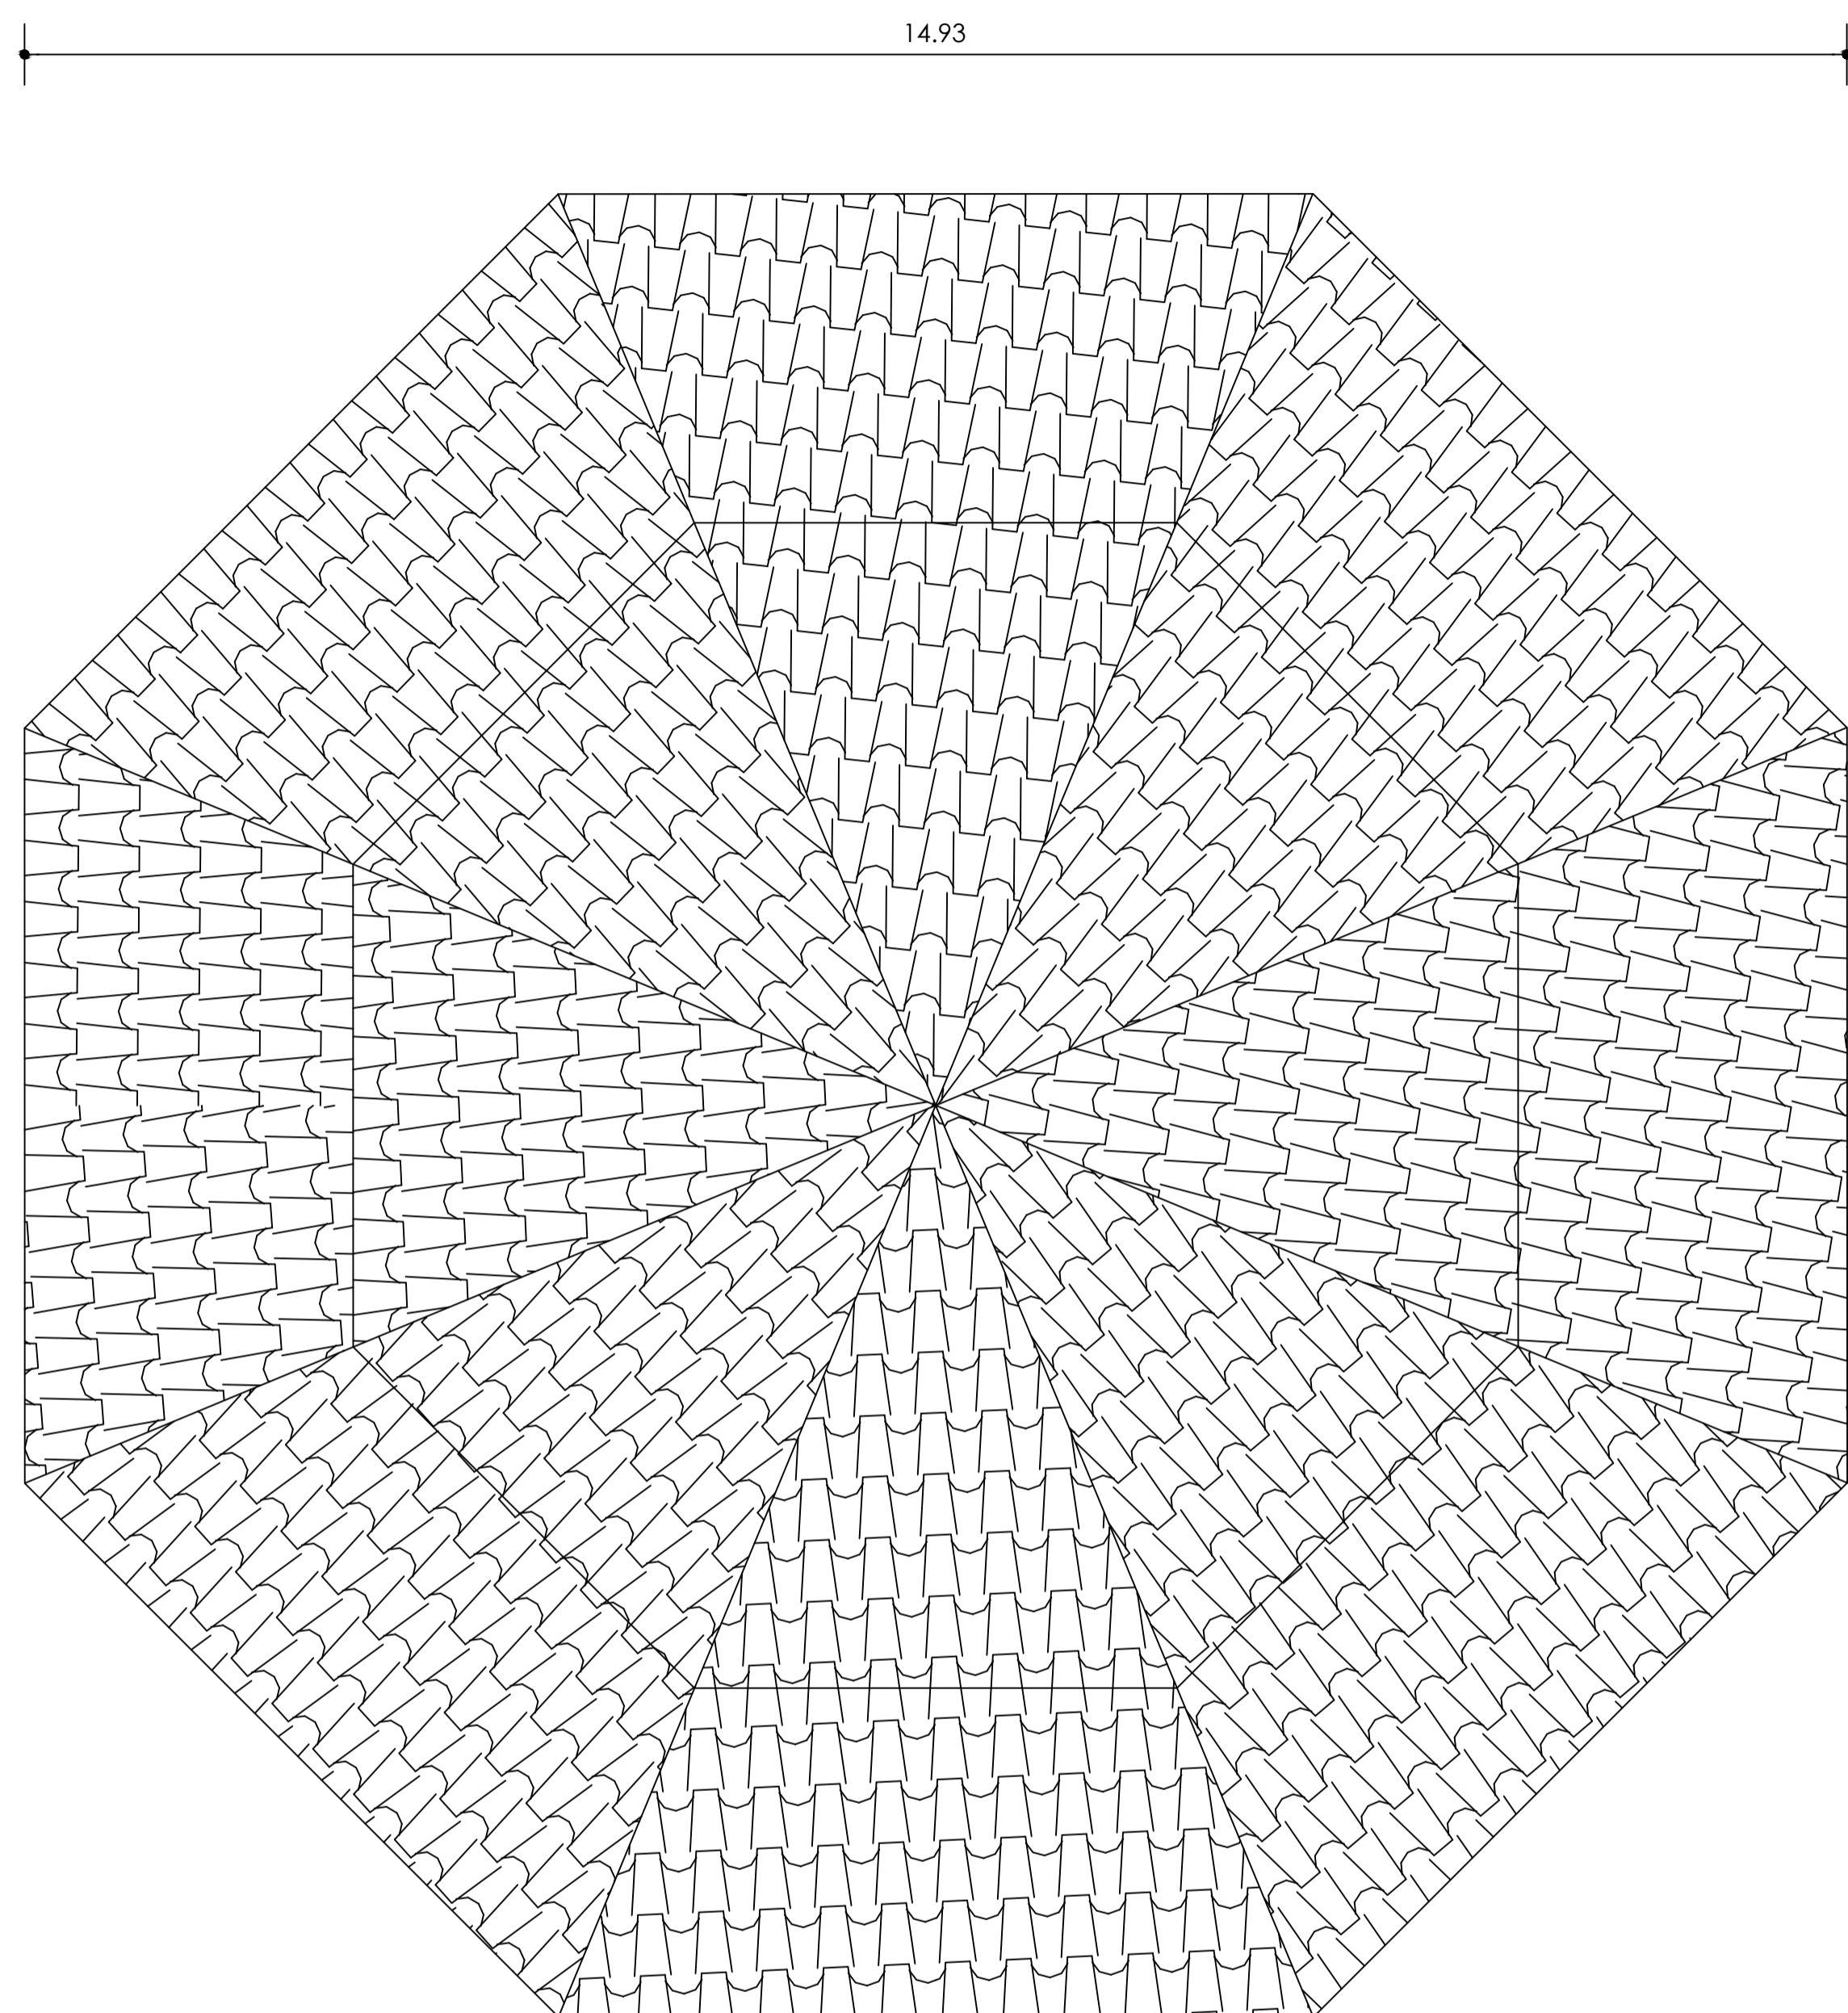

PLANTA DE COBERTURA
esc 1:50

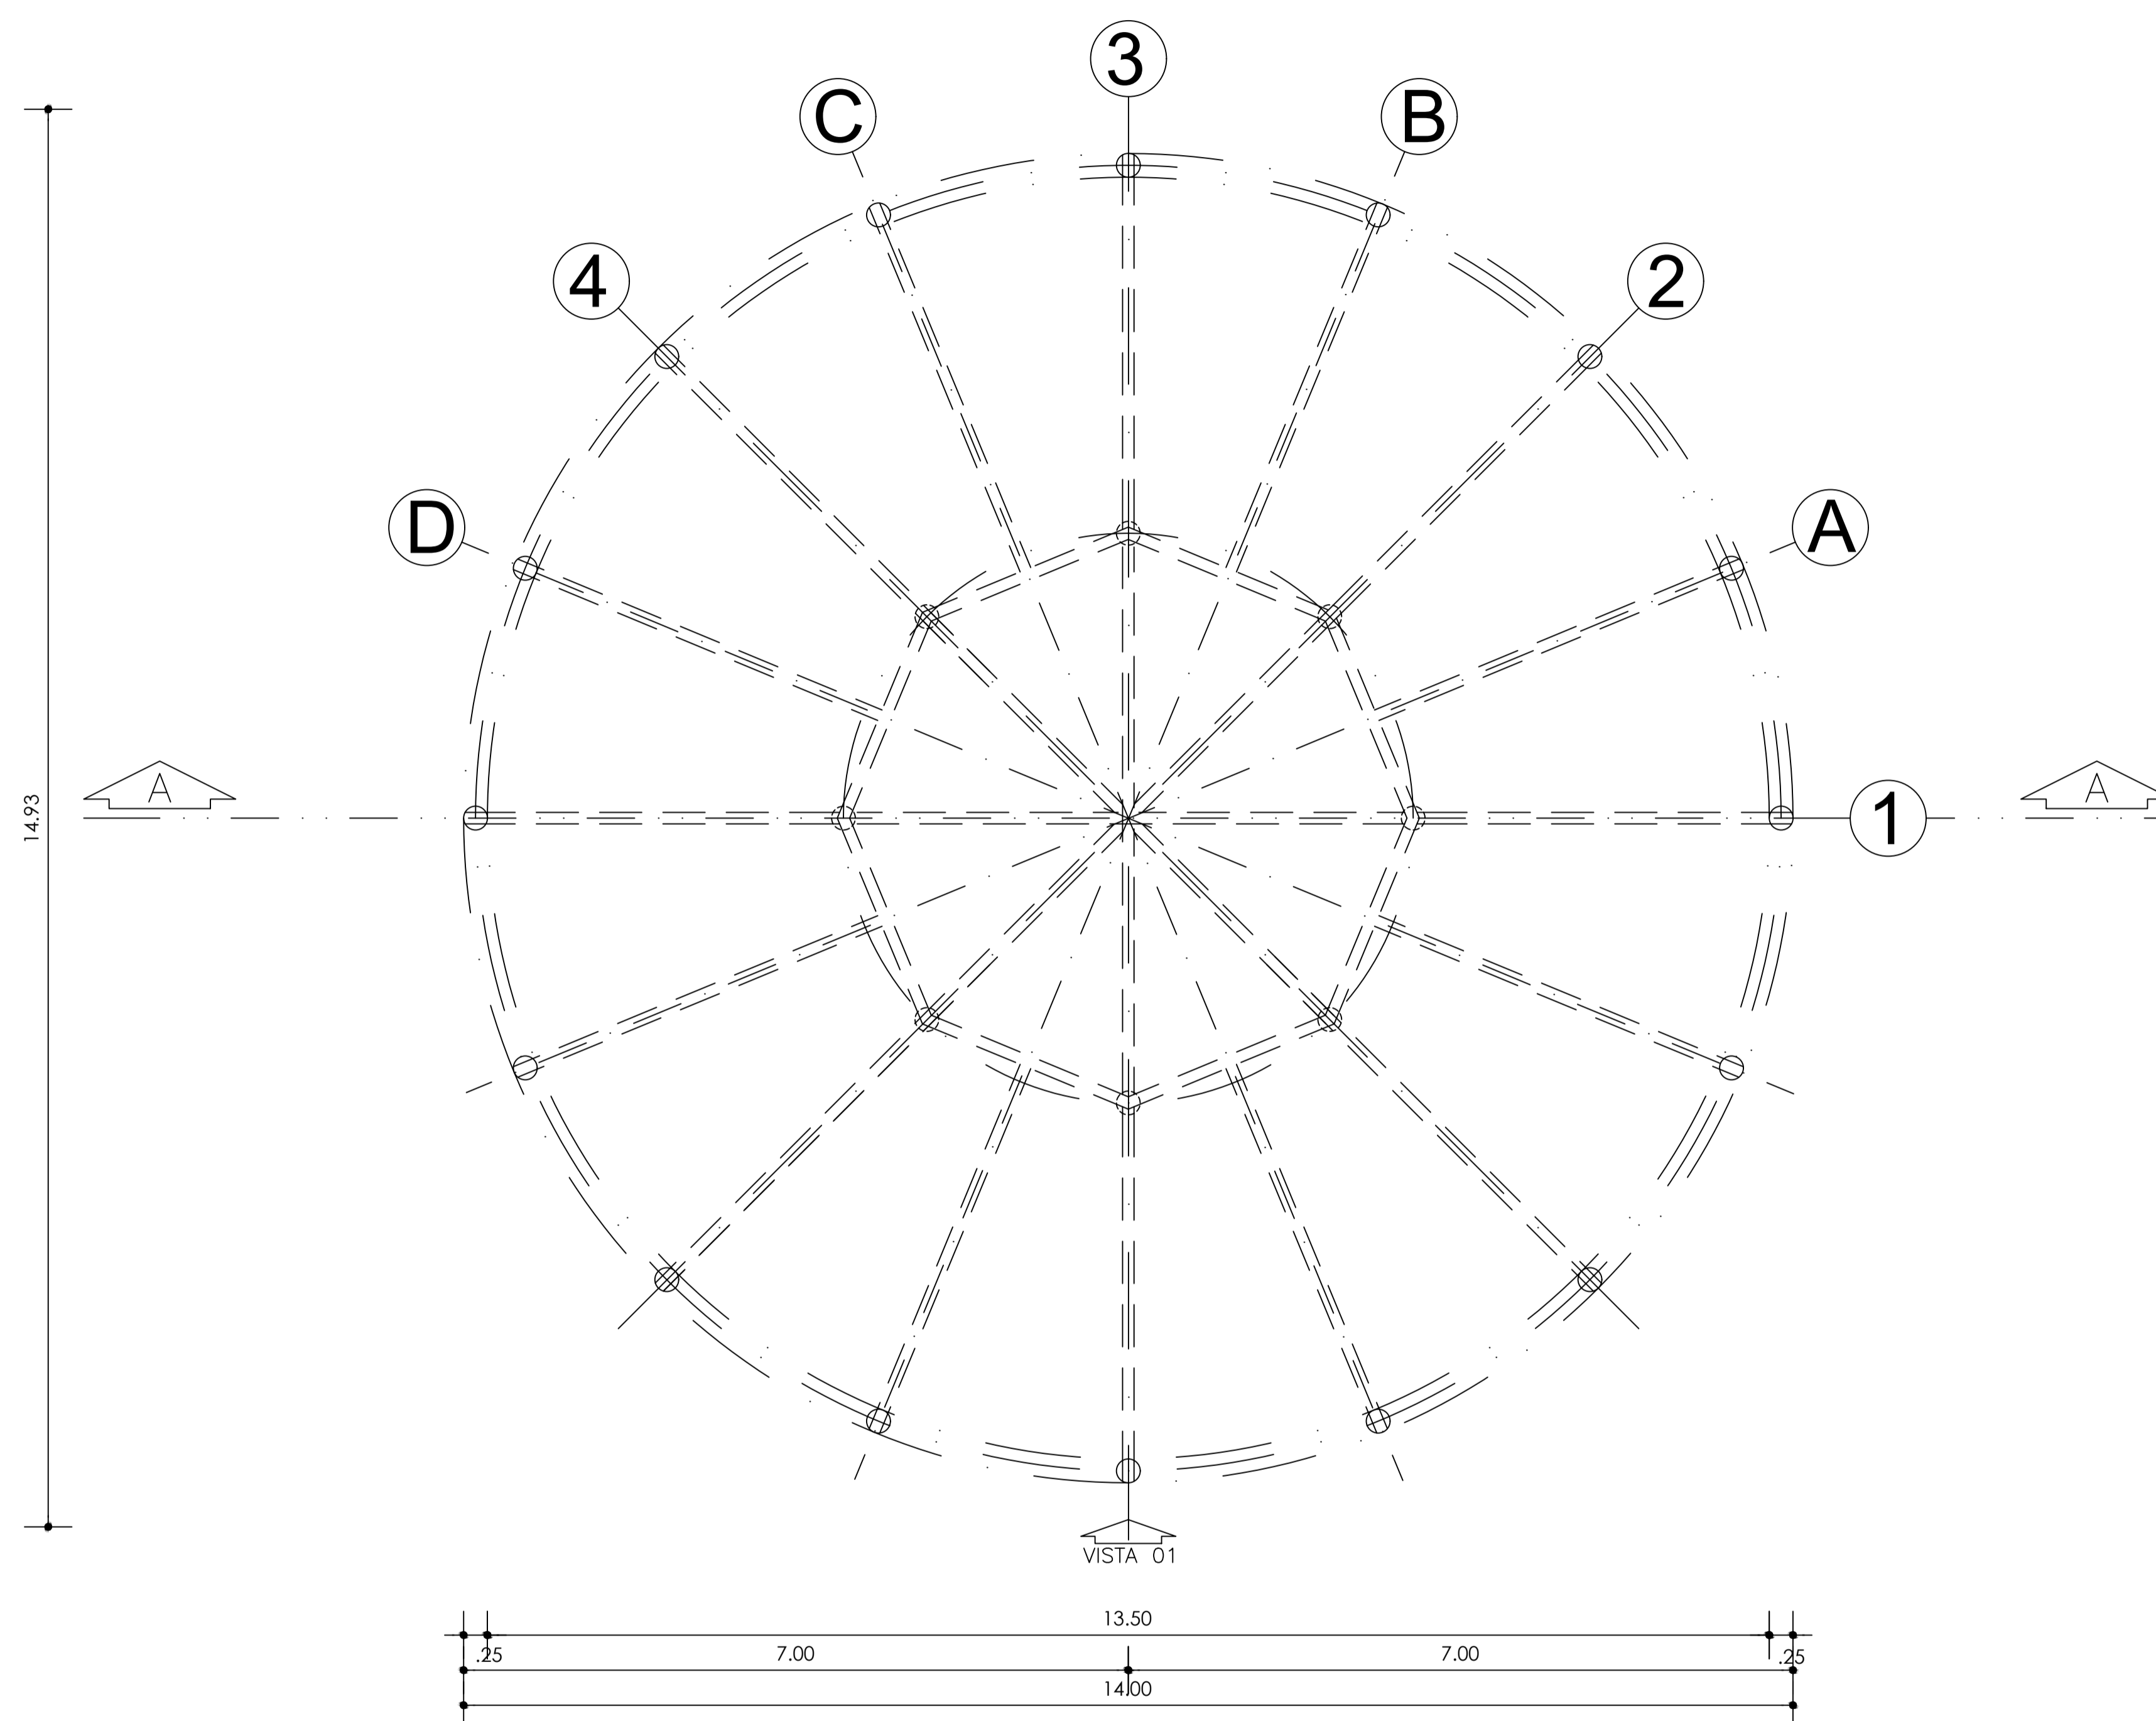


CONCEPÇÃO ESTRUTURAL

KIJEMI
esc 1:50

							
PROJETO REFERÊNCIA COZINHA COMUNITÁRIA PORTO SEGURO - RESERVA JAQUEIRA - KIJEMI TSAÊHÚ PATAXÓ							
PROJETO ARQUITETÔNICO							
PLANTA:	PLANTA BAIXA E COBERTURA		NÚMERO:	TIPO			
PROJETO - AUTORIA:	TARCÍSIO ARAÚJO	CAU/BA Nº:	A61066-6	05/06			
REVISADA EM:		ORÇAMENTO:	0000				
DESENHO:	TARCÍSIO ARAÚJO	ESCALA:	1/50	DATA:	FEV/2026	MUNICÍPIO:	PORTO SEGURO/BA

CORTE AA

KIJEMI
 esc 1:200

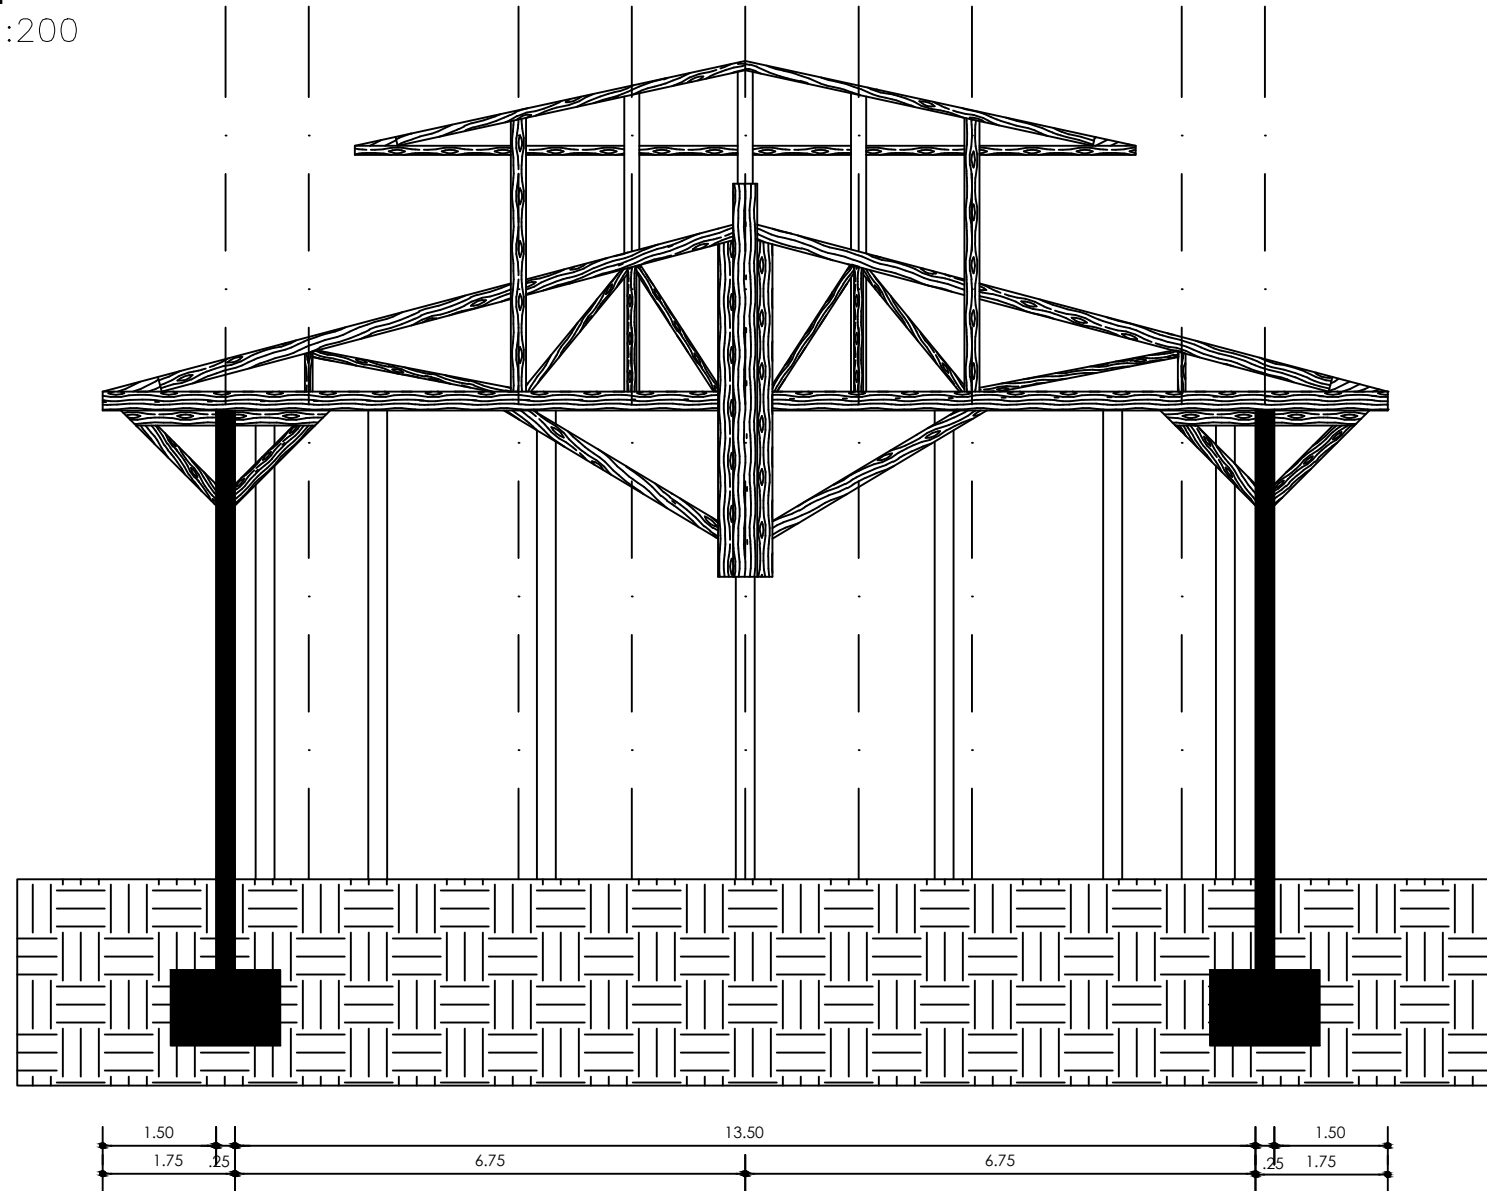

PROJETO REFERÊNCIA
COZINHA COMUNITÁRIA
 PORTO SEGURO - RESERVA JAQUEIRA - KIJEMI TSAÊHÚ PATAXÓ

PROJETO: PROJETO ARQUITETÔNICO



PLANTA: **C O R T E** NÚMERO: TIPO

PROJETO - AUTORIA: TARCÍSIO ARAÚJO CAU/BA Nº: A61066-6

REVISADA EM: ORÇAMENTO: 0000

DESENHO: TARCÍSIO ARAÚJO ESCALA: 1/100 DATA: FEV/2026 MUNICÍPIO: PORTO SEGURO/BA

06/06

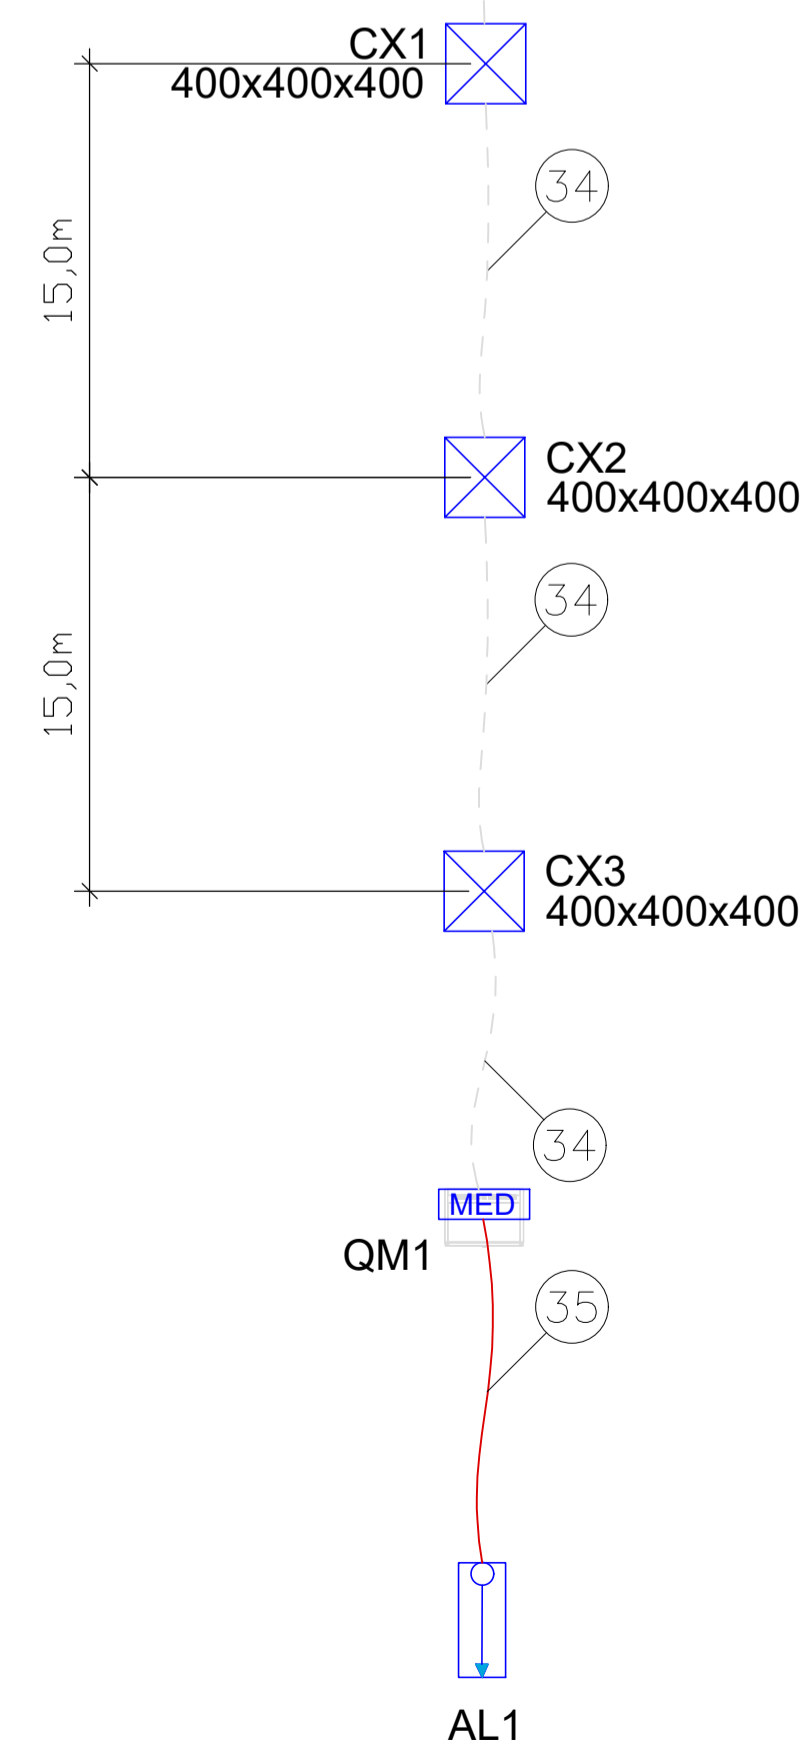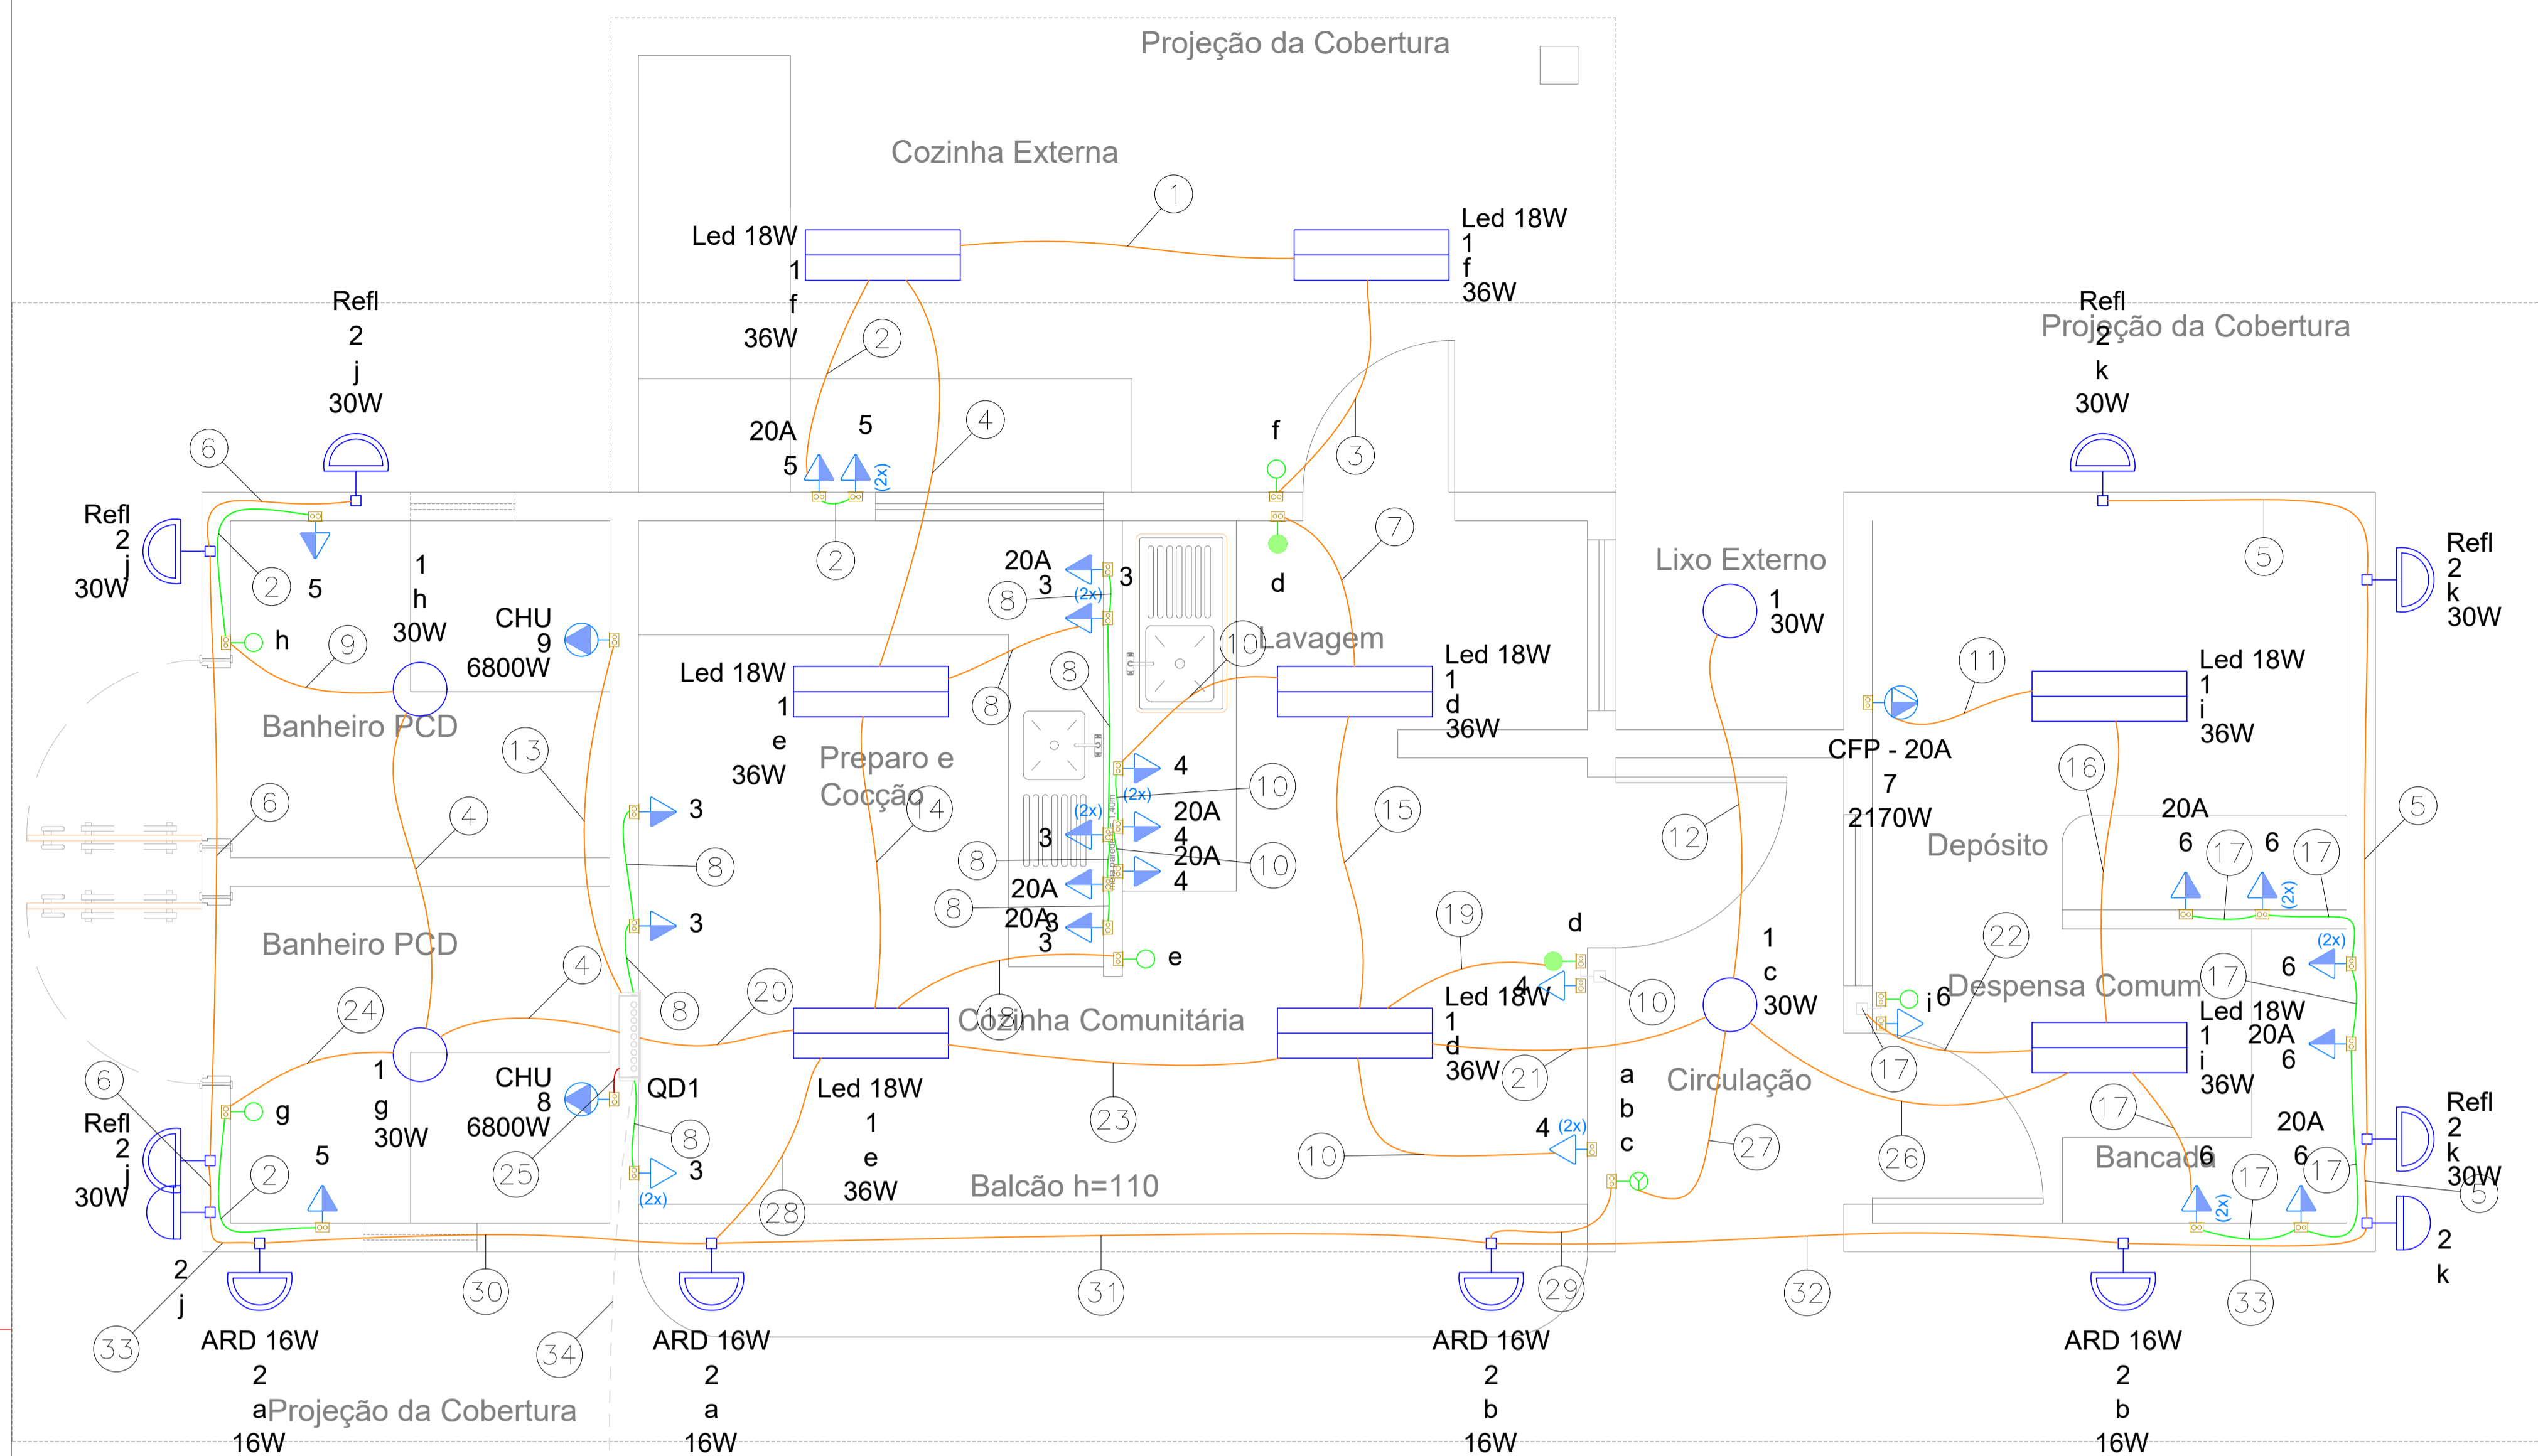

Legenda de condutos - Pavimento	
Elétrica	
	Direta
	Teto
	Média
	Piso

Legenda das indicações - Pavimento	
CHU	Pontos de força - Uso específico - Chuveiro 6800 W
CFP - 20A	Pontos de força - Uso específico - Câmara Fria Portátil - 2CV
20A	Pontos de força - Uso geral - 2P+T 20 A - média
400x400x400	Alvenaria - piso - 400x400x400 mm
ARD 16W	Arandelas - 16W
Refl	Refletor (Alha) - 30W (ARANDELA)
Led 18W	Tubulares (Taschibra) - 36W (Hermética)

Legenda de fiação - Pavimento	
①	1 f
②	5 4
③	1 f
④	1 5 4
⑤	2 k
⑥	2 j
⑦	1 d
⑧	3 4
⑨	1 5 h 4
⑩	4 4
⑪	7 6
⑫	1 f
⑬	9 4
⑭	1 3 5 e 4 4
⑮	1 4 d 4
⑯	1 7 i 6
⑰	6 2.5

⑱	1 e
⑲	1 4 d 4
⑳	1 2 3 4 5 6 7 4 4 4 2.5 6 ø1.1/4
㉑	1 2 6 7 2.5 6
㉒	1 6 i 2.5
㉓	1 2 4 6 7 4 2.5 6 ø1.1/4
㉔	1 5 g 4
㉕	8 6
㉖	1 6 7 2.5 6
㉗	1 2 c
㉘	2
㉙	2 a b
㉚	2 a
㉛	2 b
㉜	2
㉝	QD1 10 ø1.1/4
㉞	QM1 10 ø1.1/4




**PROJETO ESPECÍFICO
COZINHA COMUNITÁRIA - KIJEMI**

PROJETO DE INSTALAÇÕES ELÉTRICAS

PLANTA: PLANTA BAIXA E LEGENDAS	NÚMERO ELE 01/03
PROJETO - AUTORIA: TOMÁS SIMÕES	CREA: 77.800
REVISADA EM:	ORÇAMENTO: 0000
DESENHO: TOMÁS SIMÕES	DATA: JAN/2026
ESCALA: 1/50	MUNICÍPIO: PORTO SEGURO

