

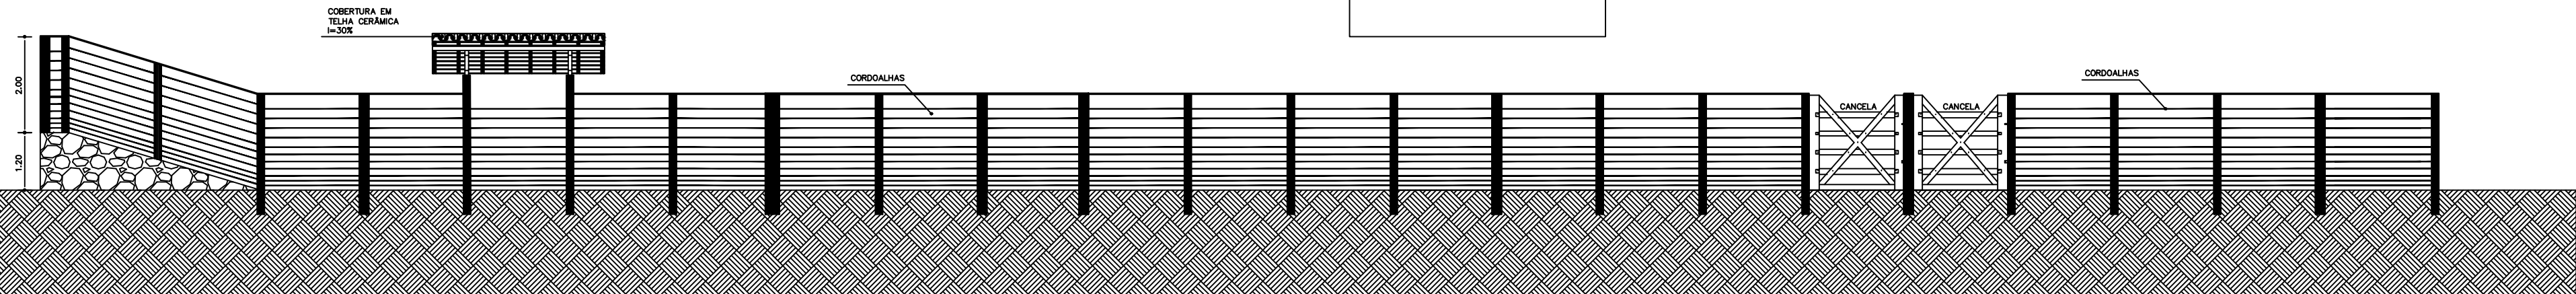




1 FACHADA 1
ESCALA:1/75

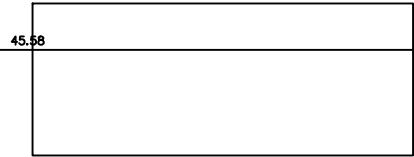

2 CORTE AA
ESCALA:1/75

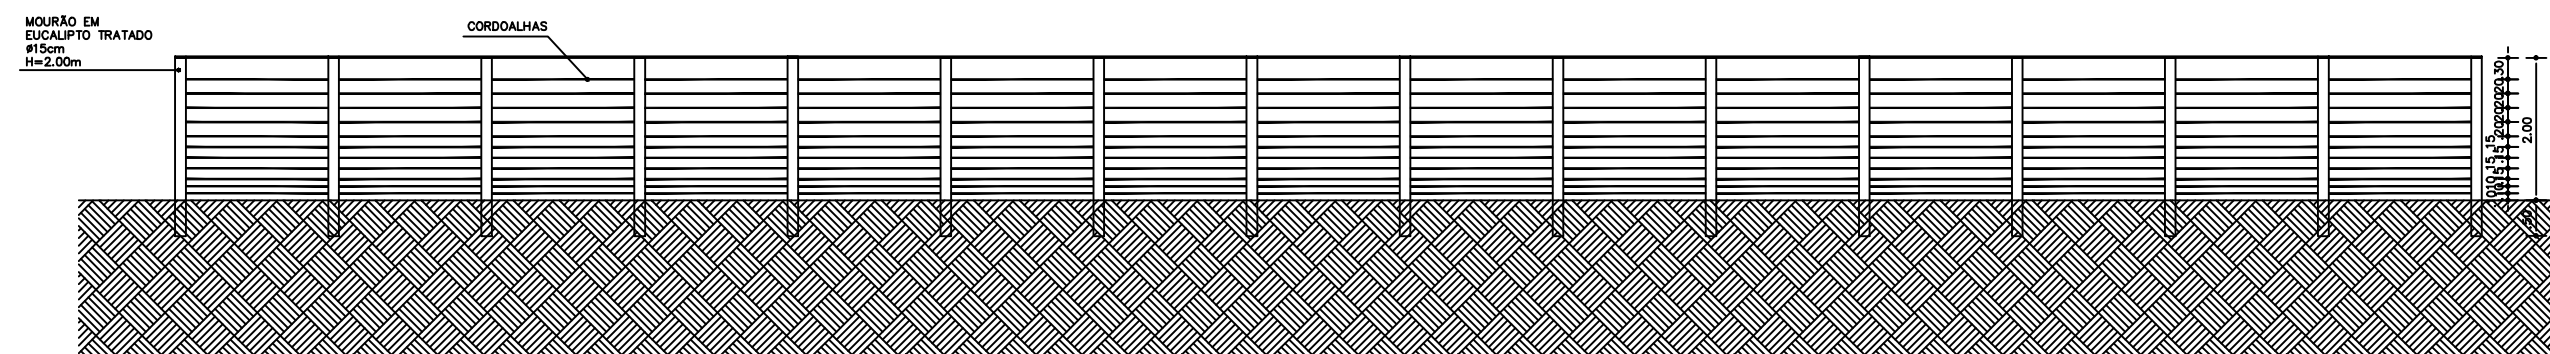

3 CORTE BB
ESCALA:1/75

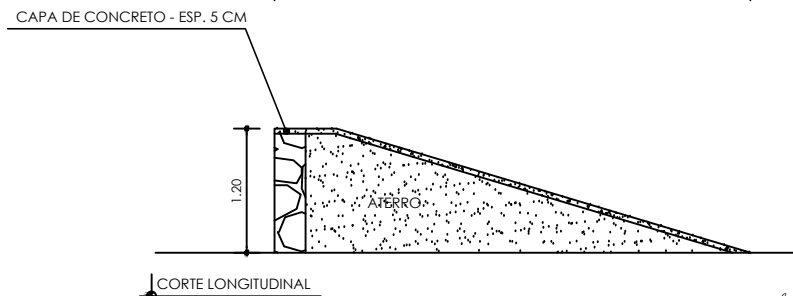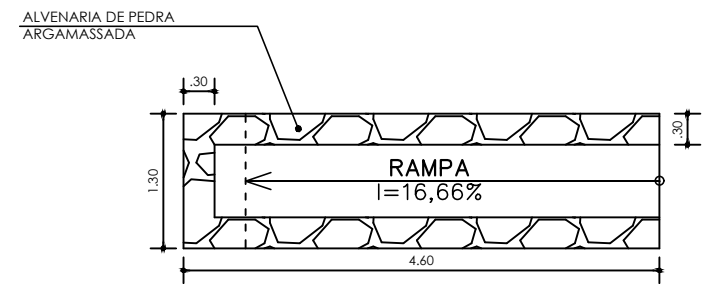


4 DETALHE DA RAMPA
ESCALA:SEM ESCALA

OBSERVAÇÕES


1 - CONFERIR MEDIDAS NO LOCAL

REVISÃO			
REVISÃO	EMIÇÃO	MODIFICAÇÃO	VISTO
R00	05.07.2021	EMIÇÃO INICIAL	THAINÁ MAIA

NOME DO PROJETO:		CENTRO DE COMERCIALIZAÇÃO DE ANIMAIS		REVISÃO:	DATA:
CONTEGDO:		CORTES E FACHADA- CURRAIS		R00	ABR. 21
					ESCALA:
					1/75
RESPONSÁVEL TÉCNICO: DANIEL CATHALA MUCCINI		ARQUIVO: CONVENIO 139/20		FOLHA:	
CREA-BA: 84.871		DESENHO: THAINÁ MAIA CAU: A144599-5		05	
		FASE: ANTE PROJETO			

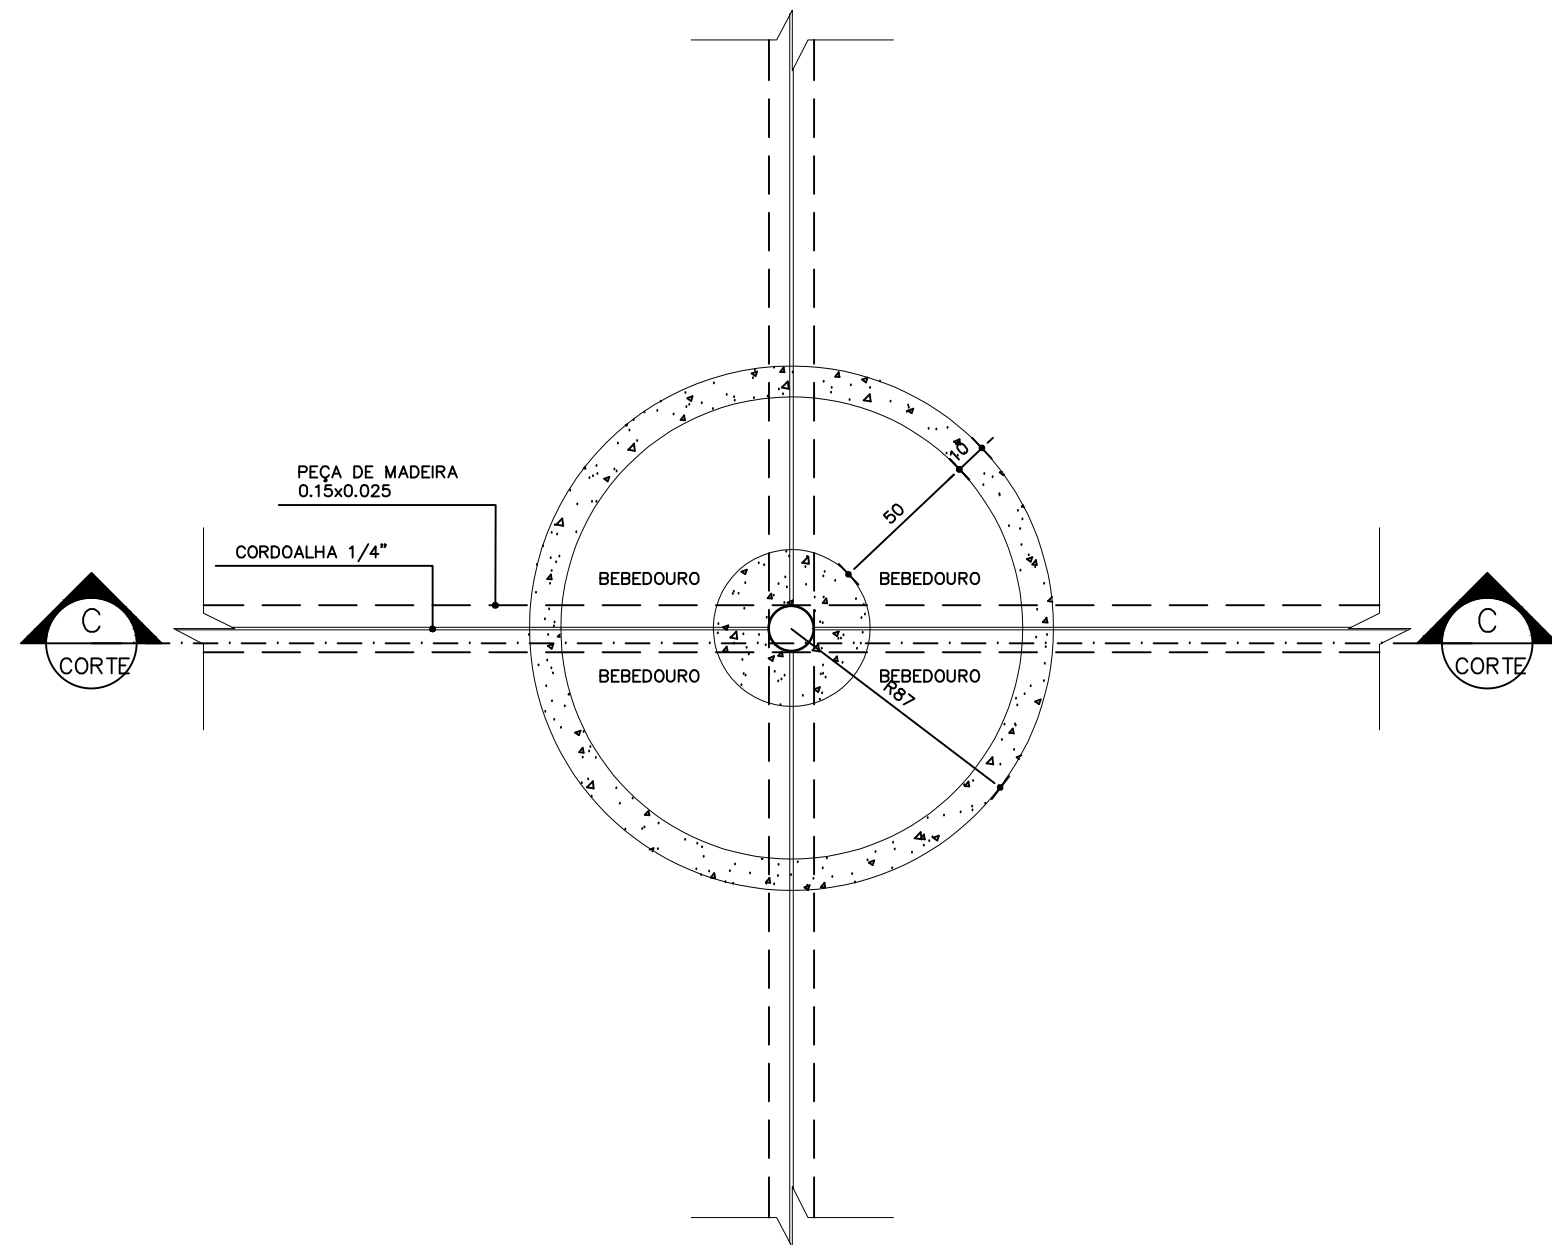

1 PLANTA BAIXA
DETALHE BEBEDOURO
ESCALA:1/25

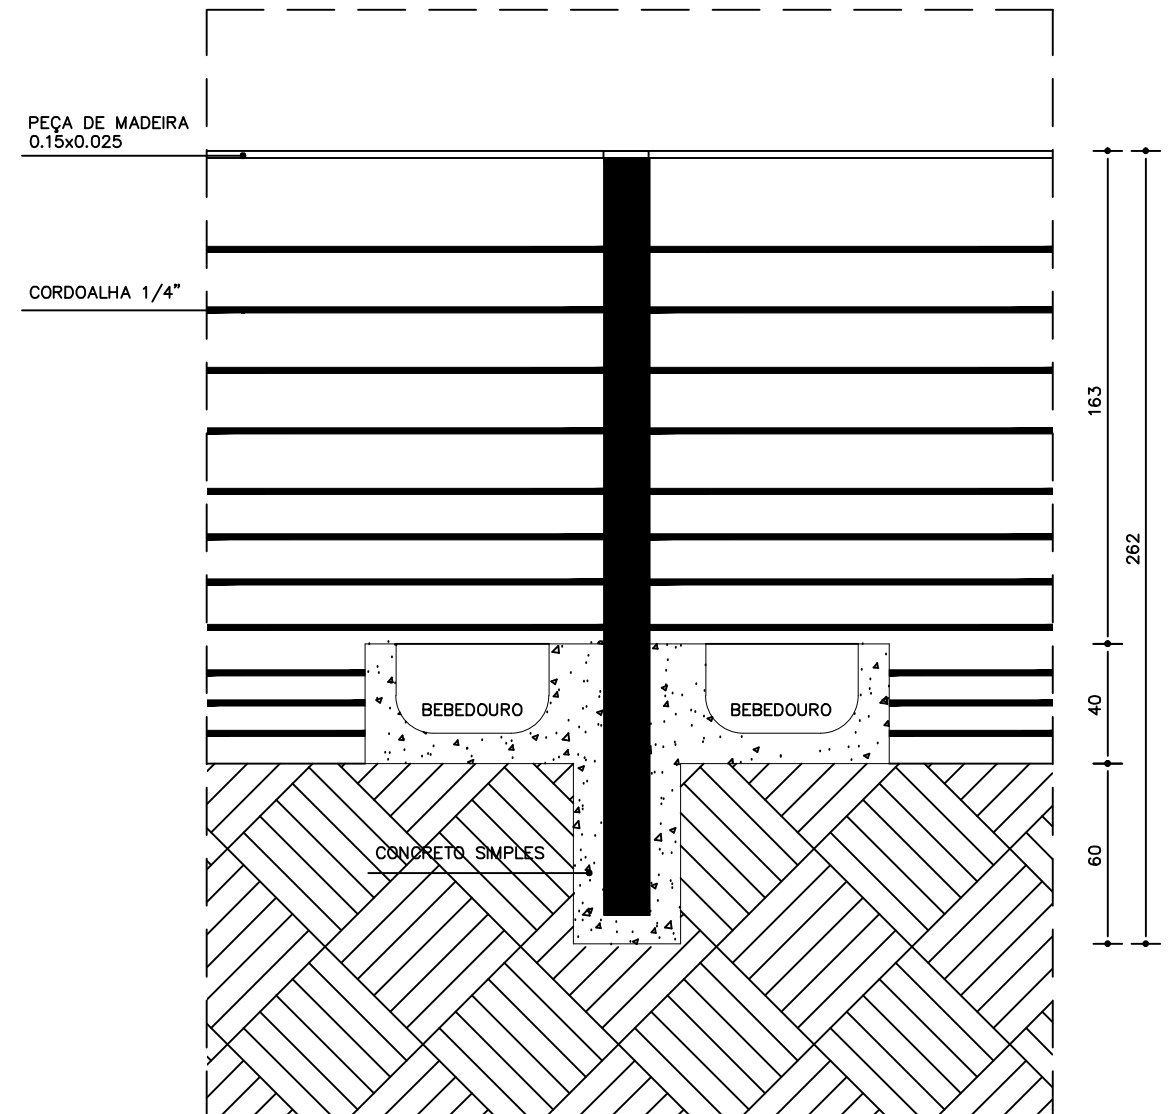

2 CORTE CC
DETALHE BEBEDOURO
ESCALA:1/25

OBSERVAÇÕES

1 – CONFERIR MEDIDAS NO LOCAL

R E V I S ã O			
REVISÃO	EMIÇÃO	MODIFICAÇÃO	VISTO
R00	11.08.2021	EMIÇÃO INICIAL	THAINÁ MAIA

NOME DO
PROJETO:

CENTRO DE COMERCIALIZAÇÃO DE ANIMAIS

CONTEÚDO:

DETALHE BEBEDOURO

RESPONSÁVEL TÉCNICO:DANIEL CATHALA MUCCINI

CREA—BA: 84.871

ARQUIVO:CONVÊNIO 139/20

DESENHO: THAINÁ MAIA CAU: A144599—5

FASE: ANTE PROJETO

REVISÃO:

R00

DATA:



ABR 21

ESCALA:

1/25

FOLHA:

07

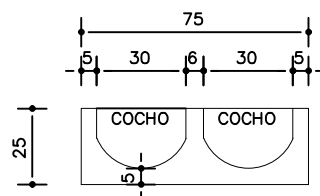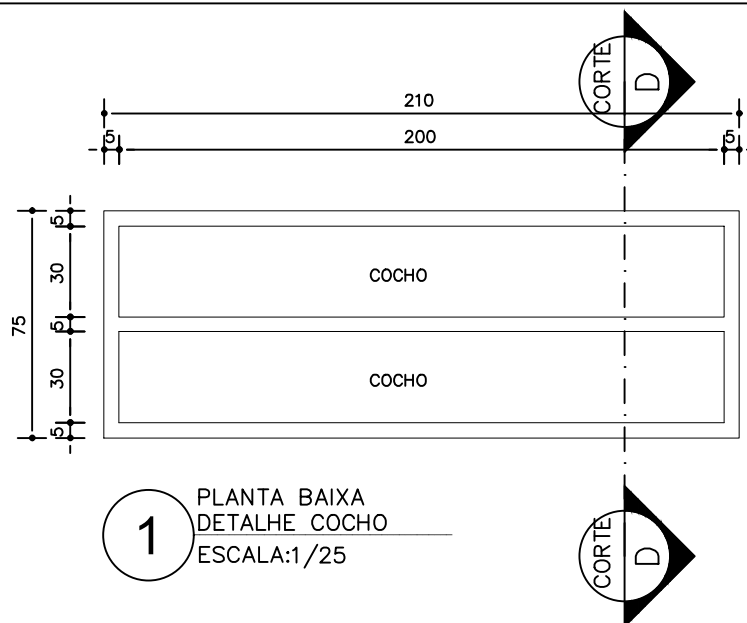

OBSERVAÇÕES

1 – CONFERIR MEDIDAS NO LOCAL

R E V I S ã O

REVISÃO	EMIÇÃO	MODIFICAÇÃO	VISTO
R00	11.08.2021	EMIÇÃO INICIAL	THAINÁ MAIA

NOME DO
PROJETO:

CENTRO DE COMERCIALIZAÇÃO DE ANIMAIS

CONTEÚDO:

DETALHE COCHO

REVISÃO:
R00

DATA:
ABR 21
ESCALA:
1/25

RESPONSÁVEL TÉCNICO: DANIEL CATHALA MUCCINI

CREA-BA: 84.871


Daniel Muccini
Engenheiro Civil
CREA 84871

ARQUIVO: CONVÊNIO 139/20

DESENHO: THAINÁ MAIA CAU: A144599-5

FASE: ANTE PROJETO

FOLHA:
08

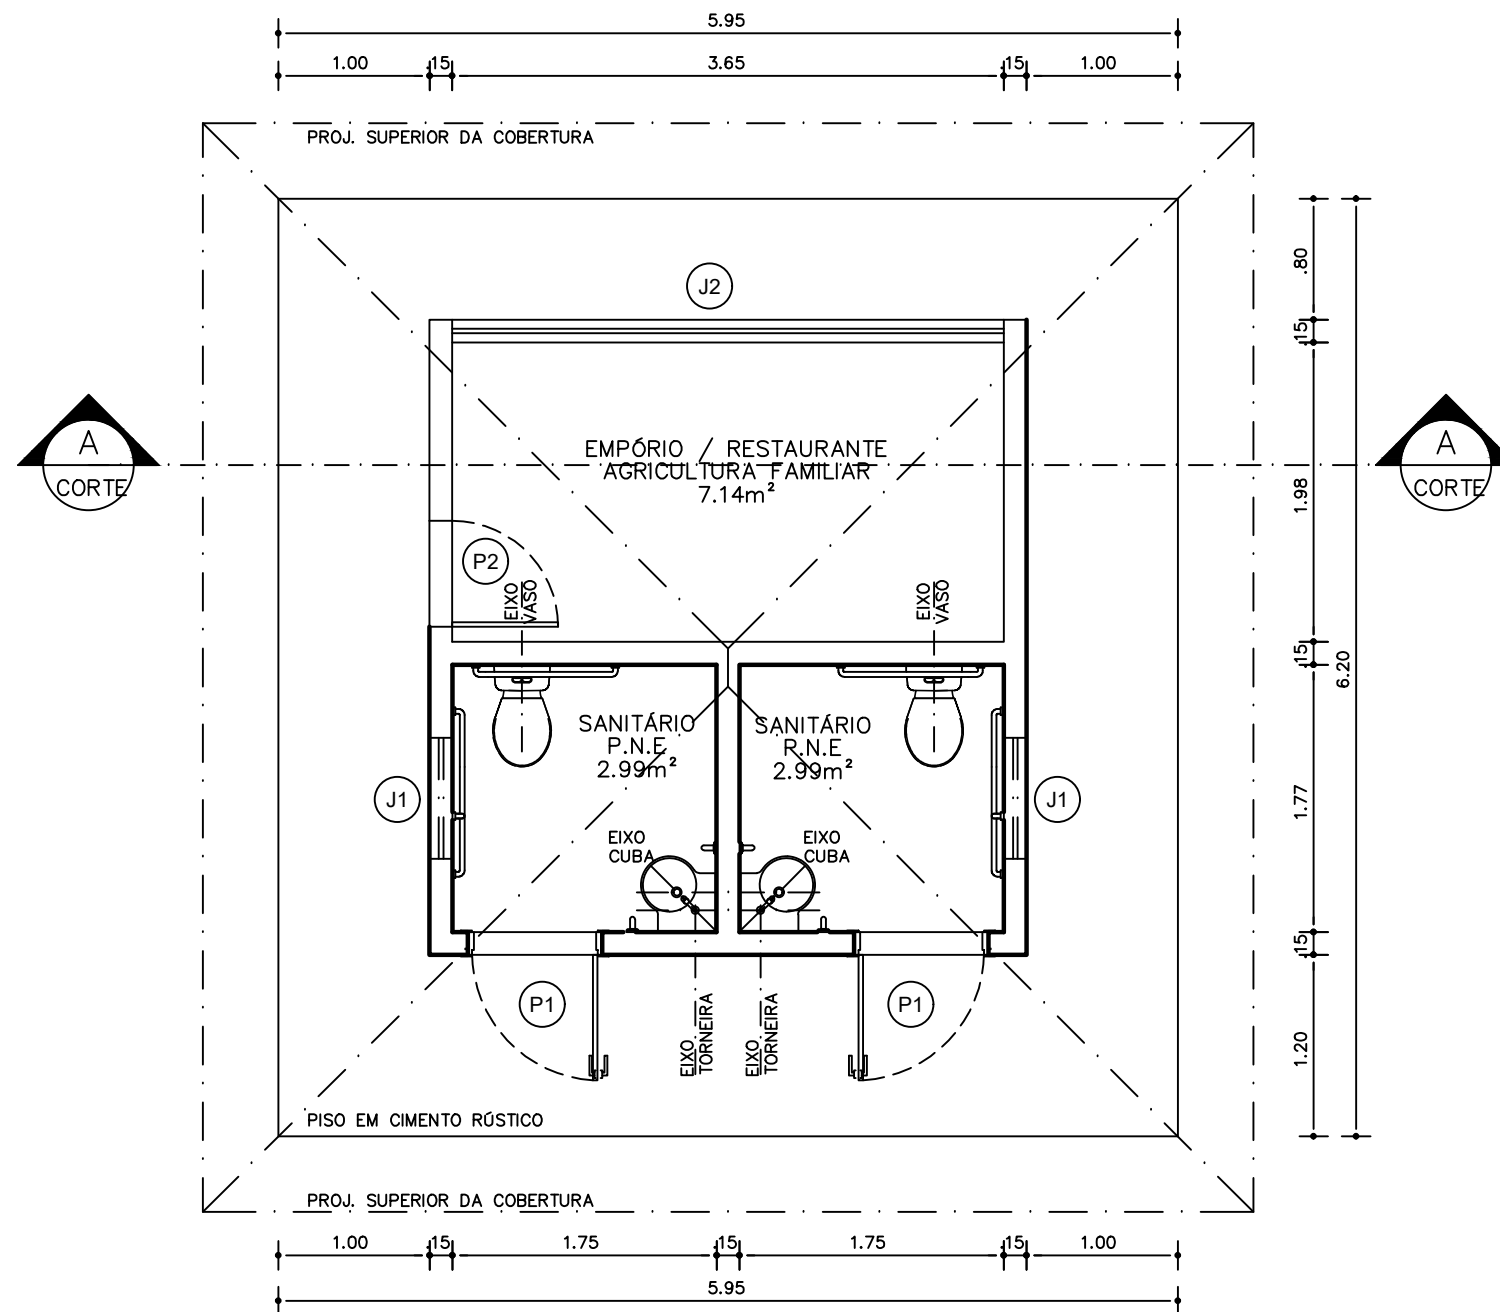

QUADRO DE ESQUADRIAS


- (P1) PORTA DE ABRIR EM ALUMINIO, ZARCONADA E PINTADA, 1 FOLHA 0.90x2.10m
- (P2) PORTA DE ABRIR EM ALUMINIO, ZARCONADA E PINTADA, 1 FOLHA 0.70x2.10m
- (J2) JANELA DE ABRIR EM ALUMINIO E VIDRO, ZARCONADA E PINTADA, 4 FOLHAS 3,65x1,40m/P=1,00m
- (J1) JANELA BASCULANTE EM ALUMINIO, ZARCONADA E PINTADA, 1 FOLHAS 0,80x0,40m/P=1,60m

OBSERVAÇÕES

1 – CONFERIR MEDIDAS NO LOCAL

REVISÃO

REVISÃO	EMIÇÃO	MODIFICAÇÃO	VISTO
R00	11.08.2021	EMIÇÃO INICIAL	THAINÁ MAIA

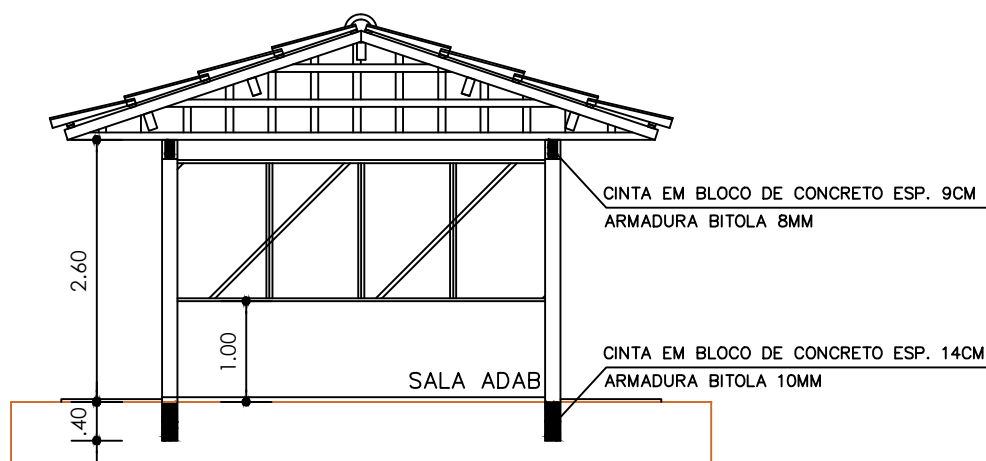

1 CORTE AA
ESCALA:1/75

NOME DO
PROJETO:

CENTRO DE COMERCIALIZAÇÃO DE ANIMAIS

CONTEÚDO:


PLANTA BAIXA - ANEXO

RESPONSÁVEL TÉCNICO:DANIEL CATHALA MUCCINI
CREA-BA: 84.871

ARQUIVO:CONVÊNIO 139/20
DESENHO: THAINÁ MAIA CAU:A144599-5
FASE: ANTE PROJETO

REVISÃO: DATA:
R00 ABR 21
ESCALA:
1/50

FOLHA:
04


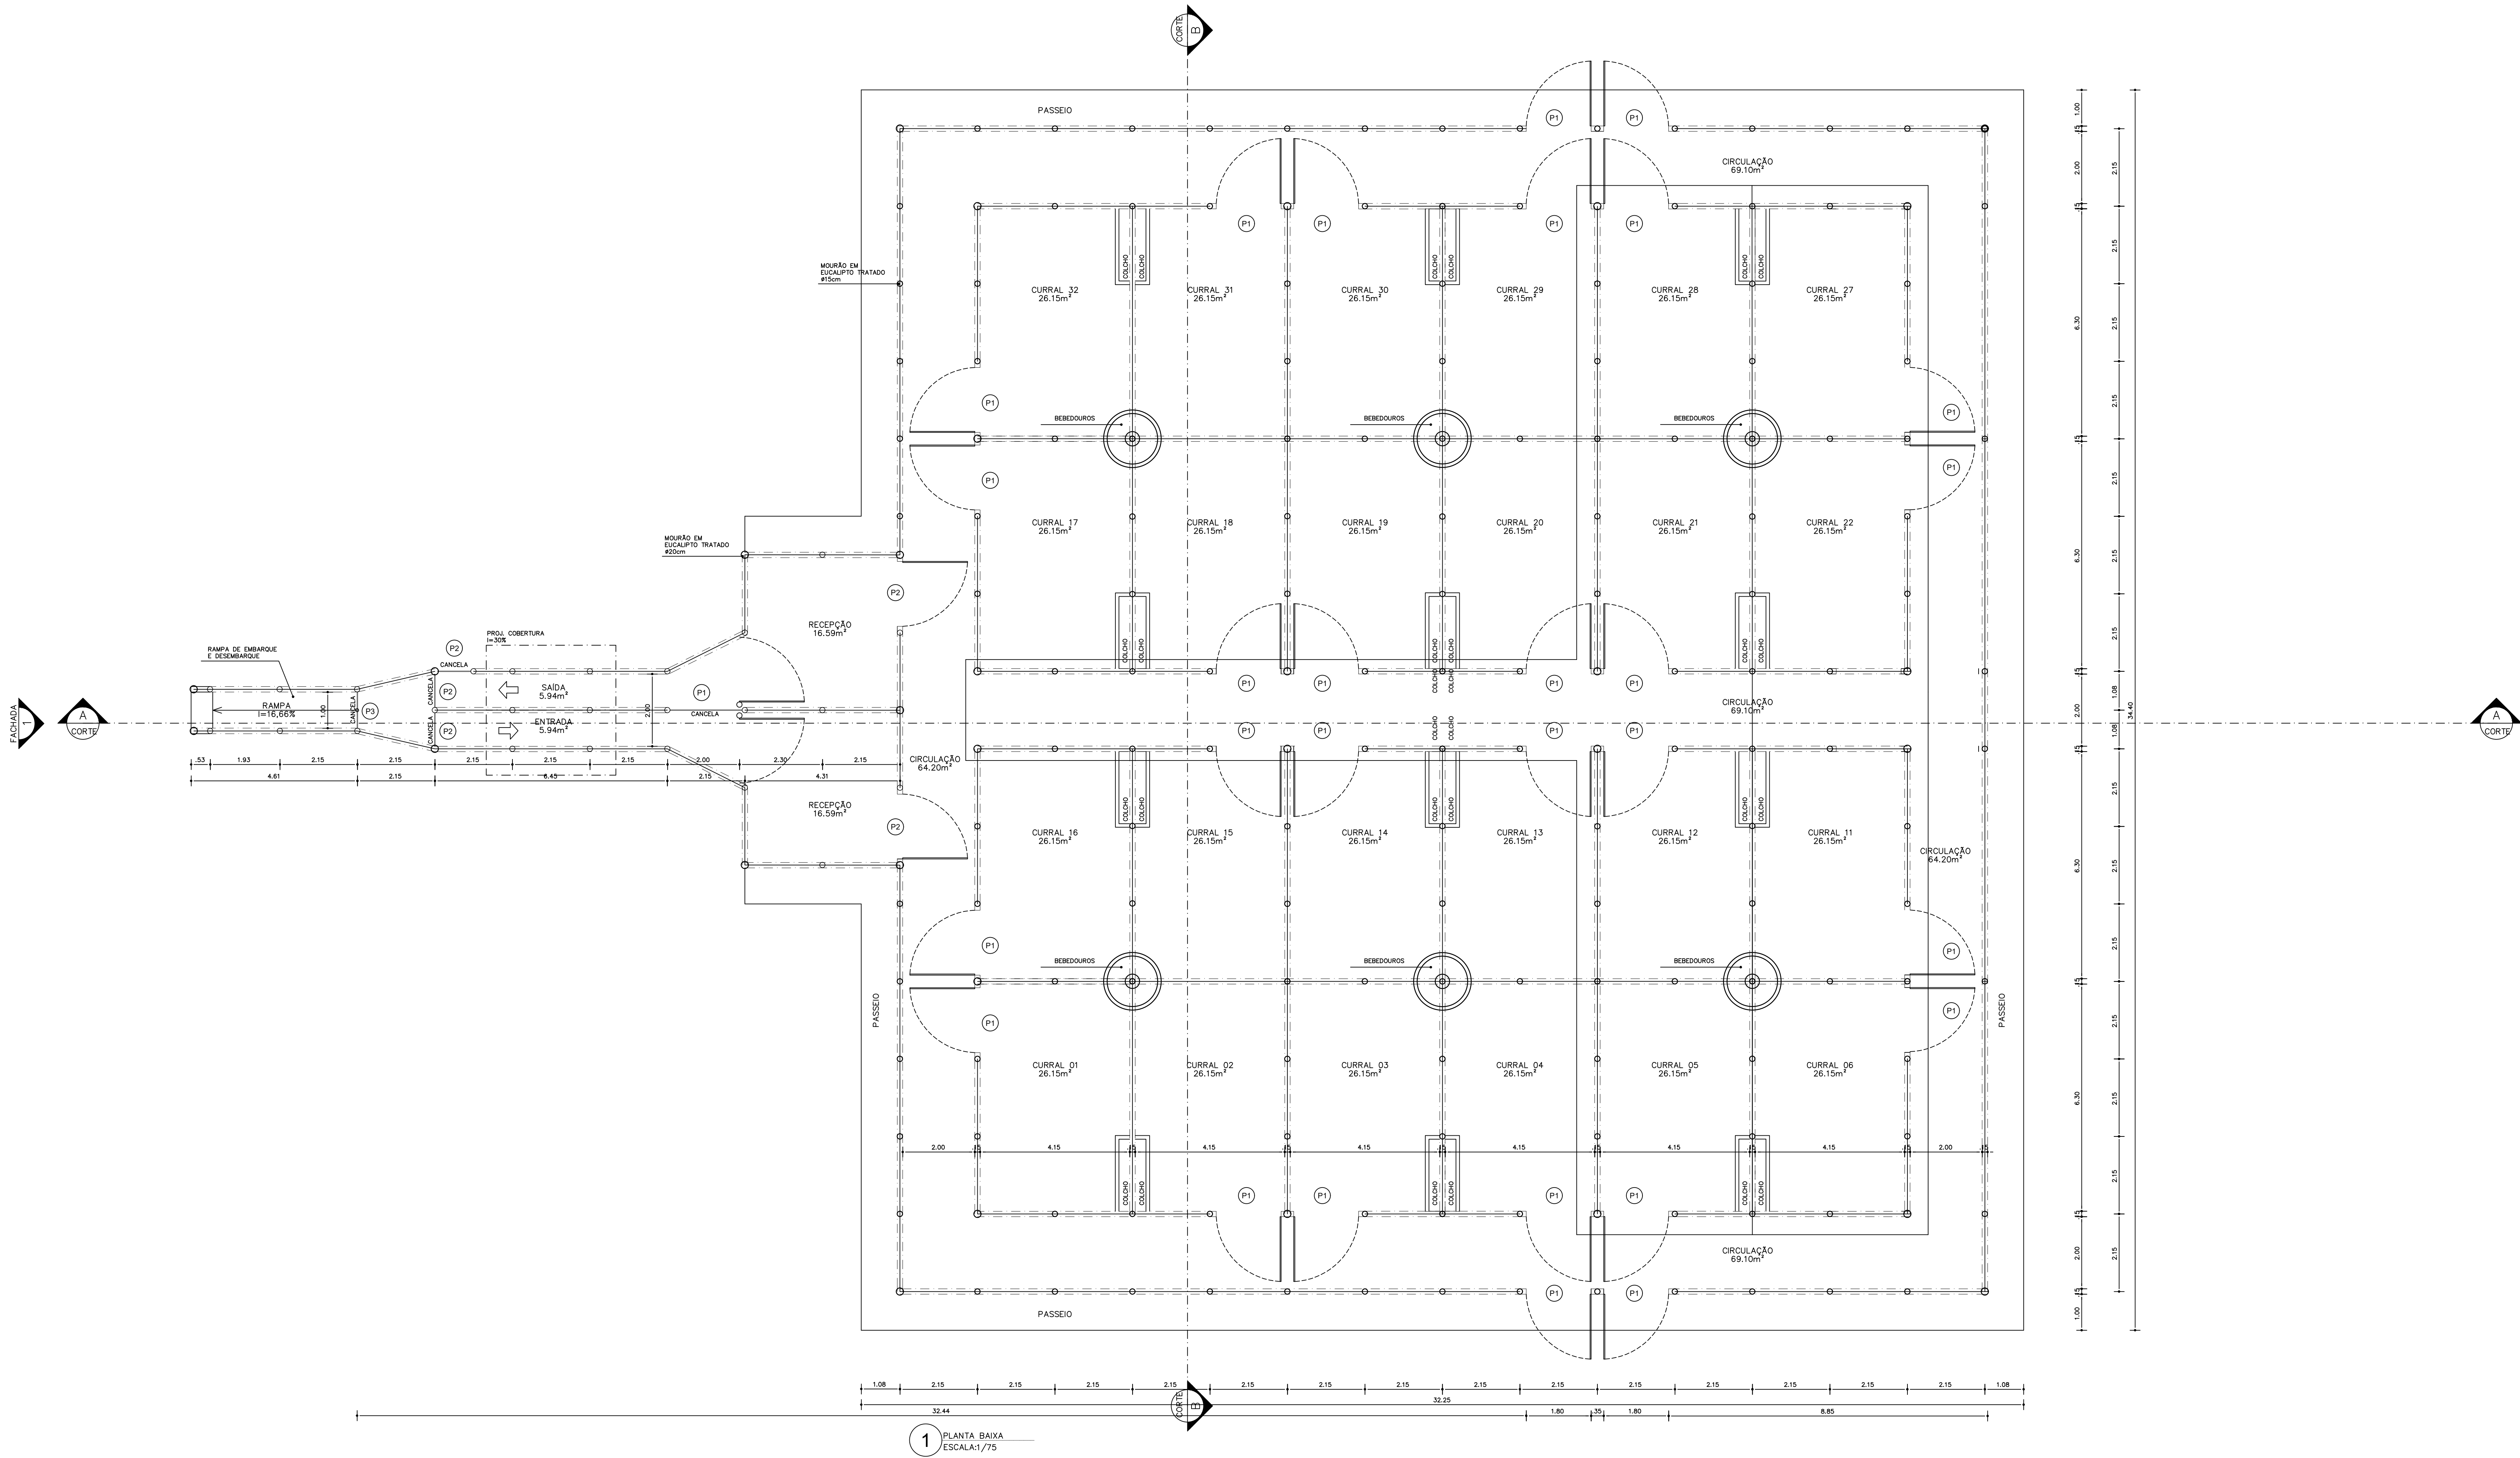


1 PLANTA BAIXA
ESCALA: 1/75

QUADRO DE ESQUADRIAS	
P1	CANCELA DE ABRIR 1 FOLHA 2,00x2,00m
P2	CANCELA DE ABRIR 1 FOLHA 0,90x1,00m
P3	CANCELA DE ABRIR 1 FOLHA 1,00x2,00m

OBSERVAÇÕES
1 - CONFERIR MEDIDAS NO LOCAL

R E V I S Ã O			
REVISÃO	EMIÇÃO	MODIFICAÇÃO	VISTO
R00	29.04.2021	EMIÇÃO INICIAL	THAINÁ MAIA
R01	05.07.2021	EMIÇÃO INICIAL	THAINÁ MAIA

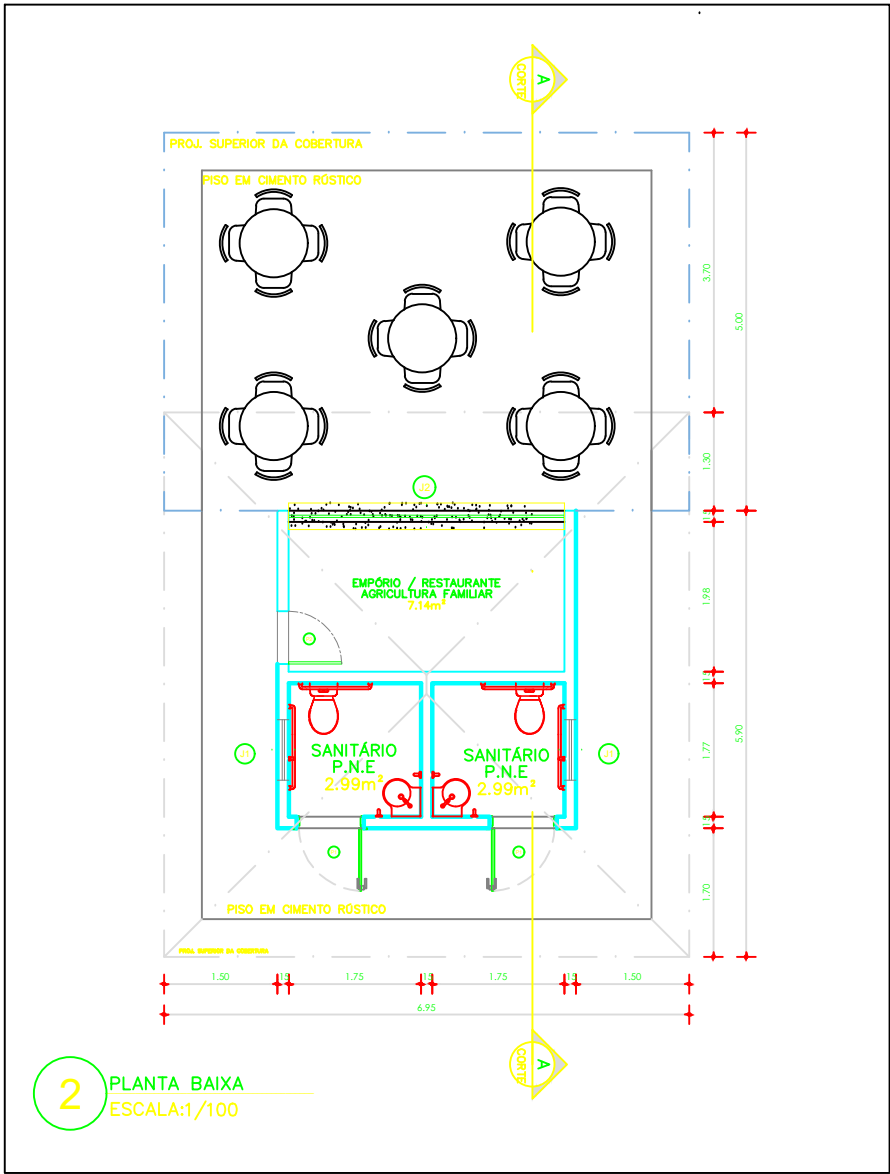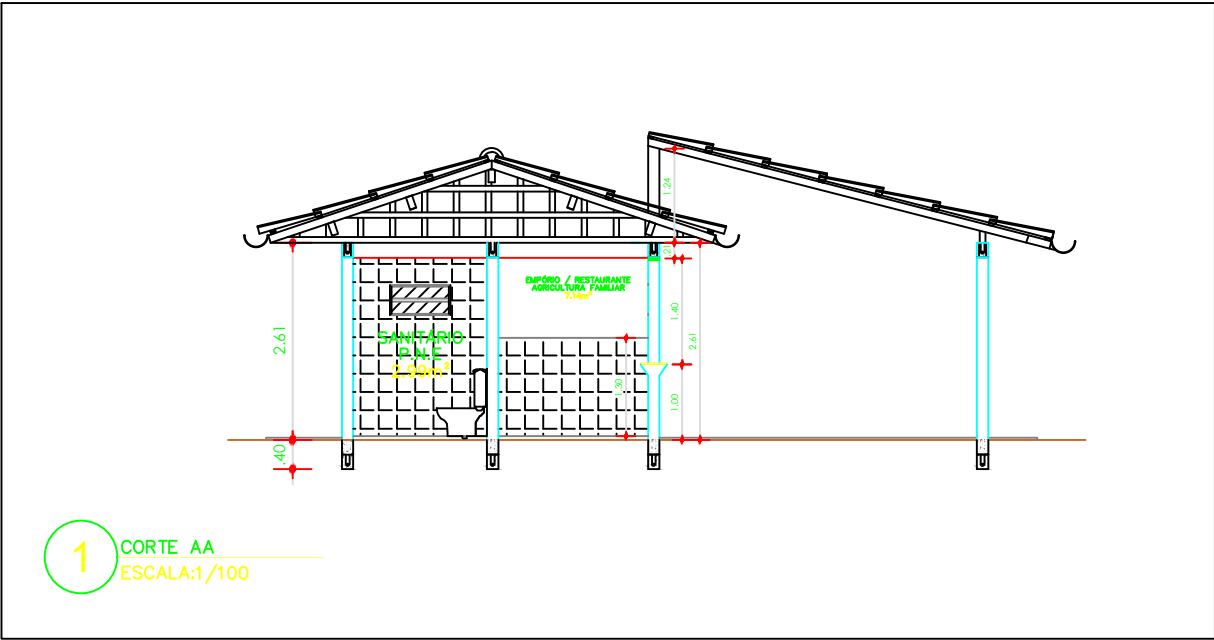

OBSERVAÇÕES / CONVENÇÕES
. É INDISPENSÁVEL A CONFERÊNCIA DAS MEDIDAS NO LOCAL

QUADRO DE ESQUADRIAS

- P1 PORTA DE ABRIR EM ALUMINIO, ZARCONADA E PINTADA, 1 FOLHA 0.90x2.10m
- P2 PORTA DE ABRIR EM ALUMINIO, ZARCONADA E PINTADA, 1 FOLHA 0.70x2.10m
- J2 JANELA DE ABRIR EM ALUMINIO E VIDRO, ZARCONADA E PINTADA, 4 FOLHAS 3,65x1,40m/P=1,00m
- J1 JANELA BASCULANTE EM ALUMINIO, ZARCONADA E PINTADA, 1 FOLHAS 0,80x0,40m/P=1,60m

OBSERVAÇÕES

1 – CONFERIR MEDIDAS NO LOCAL



PROJETO REFERÊNCIA
CENTRO DE COMERCIALIZAÇÃO DE ANIMAIS

PROJETO: PROJETO ARQUITETÔNICO

PLANTA: PLANTA BAIXA E CORTE PRAÇA DE ALIMENTAÇÃO

NÚMERO: TIPO

PROJETO - AUTORIA: DANIEL CATHALA MUCCINI
CREA-BA: 84.871

VERSÃO REVISADA EM:


CICLOPE:

DESENHO: IURI ALMEIDA

ESCALA: 1/100

DATA: 29/04/2024

MUNICÍPIO: DIVERSOS

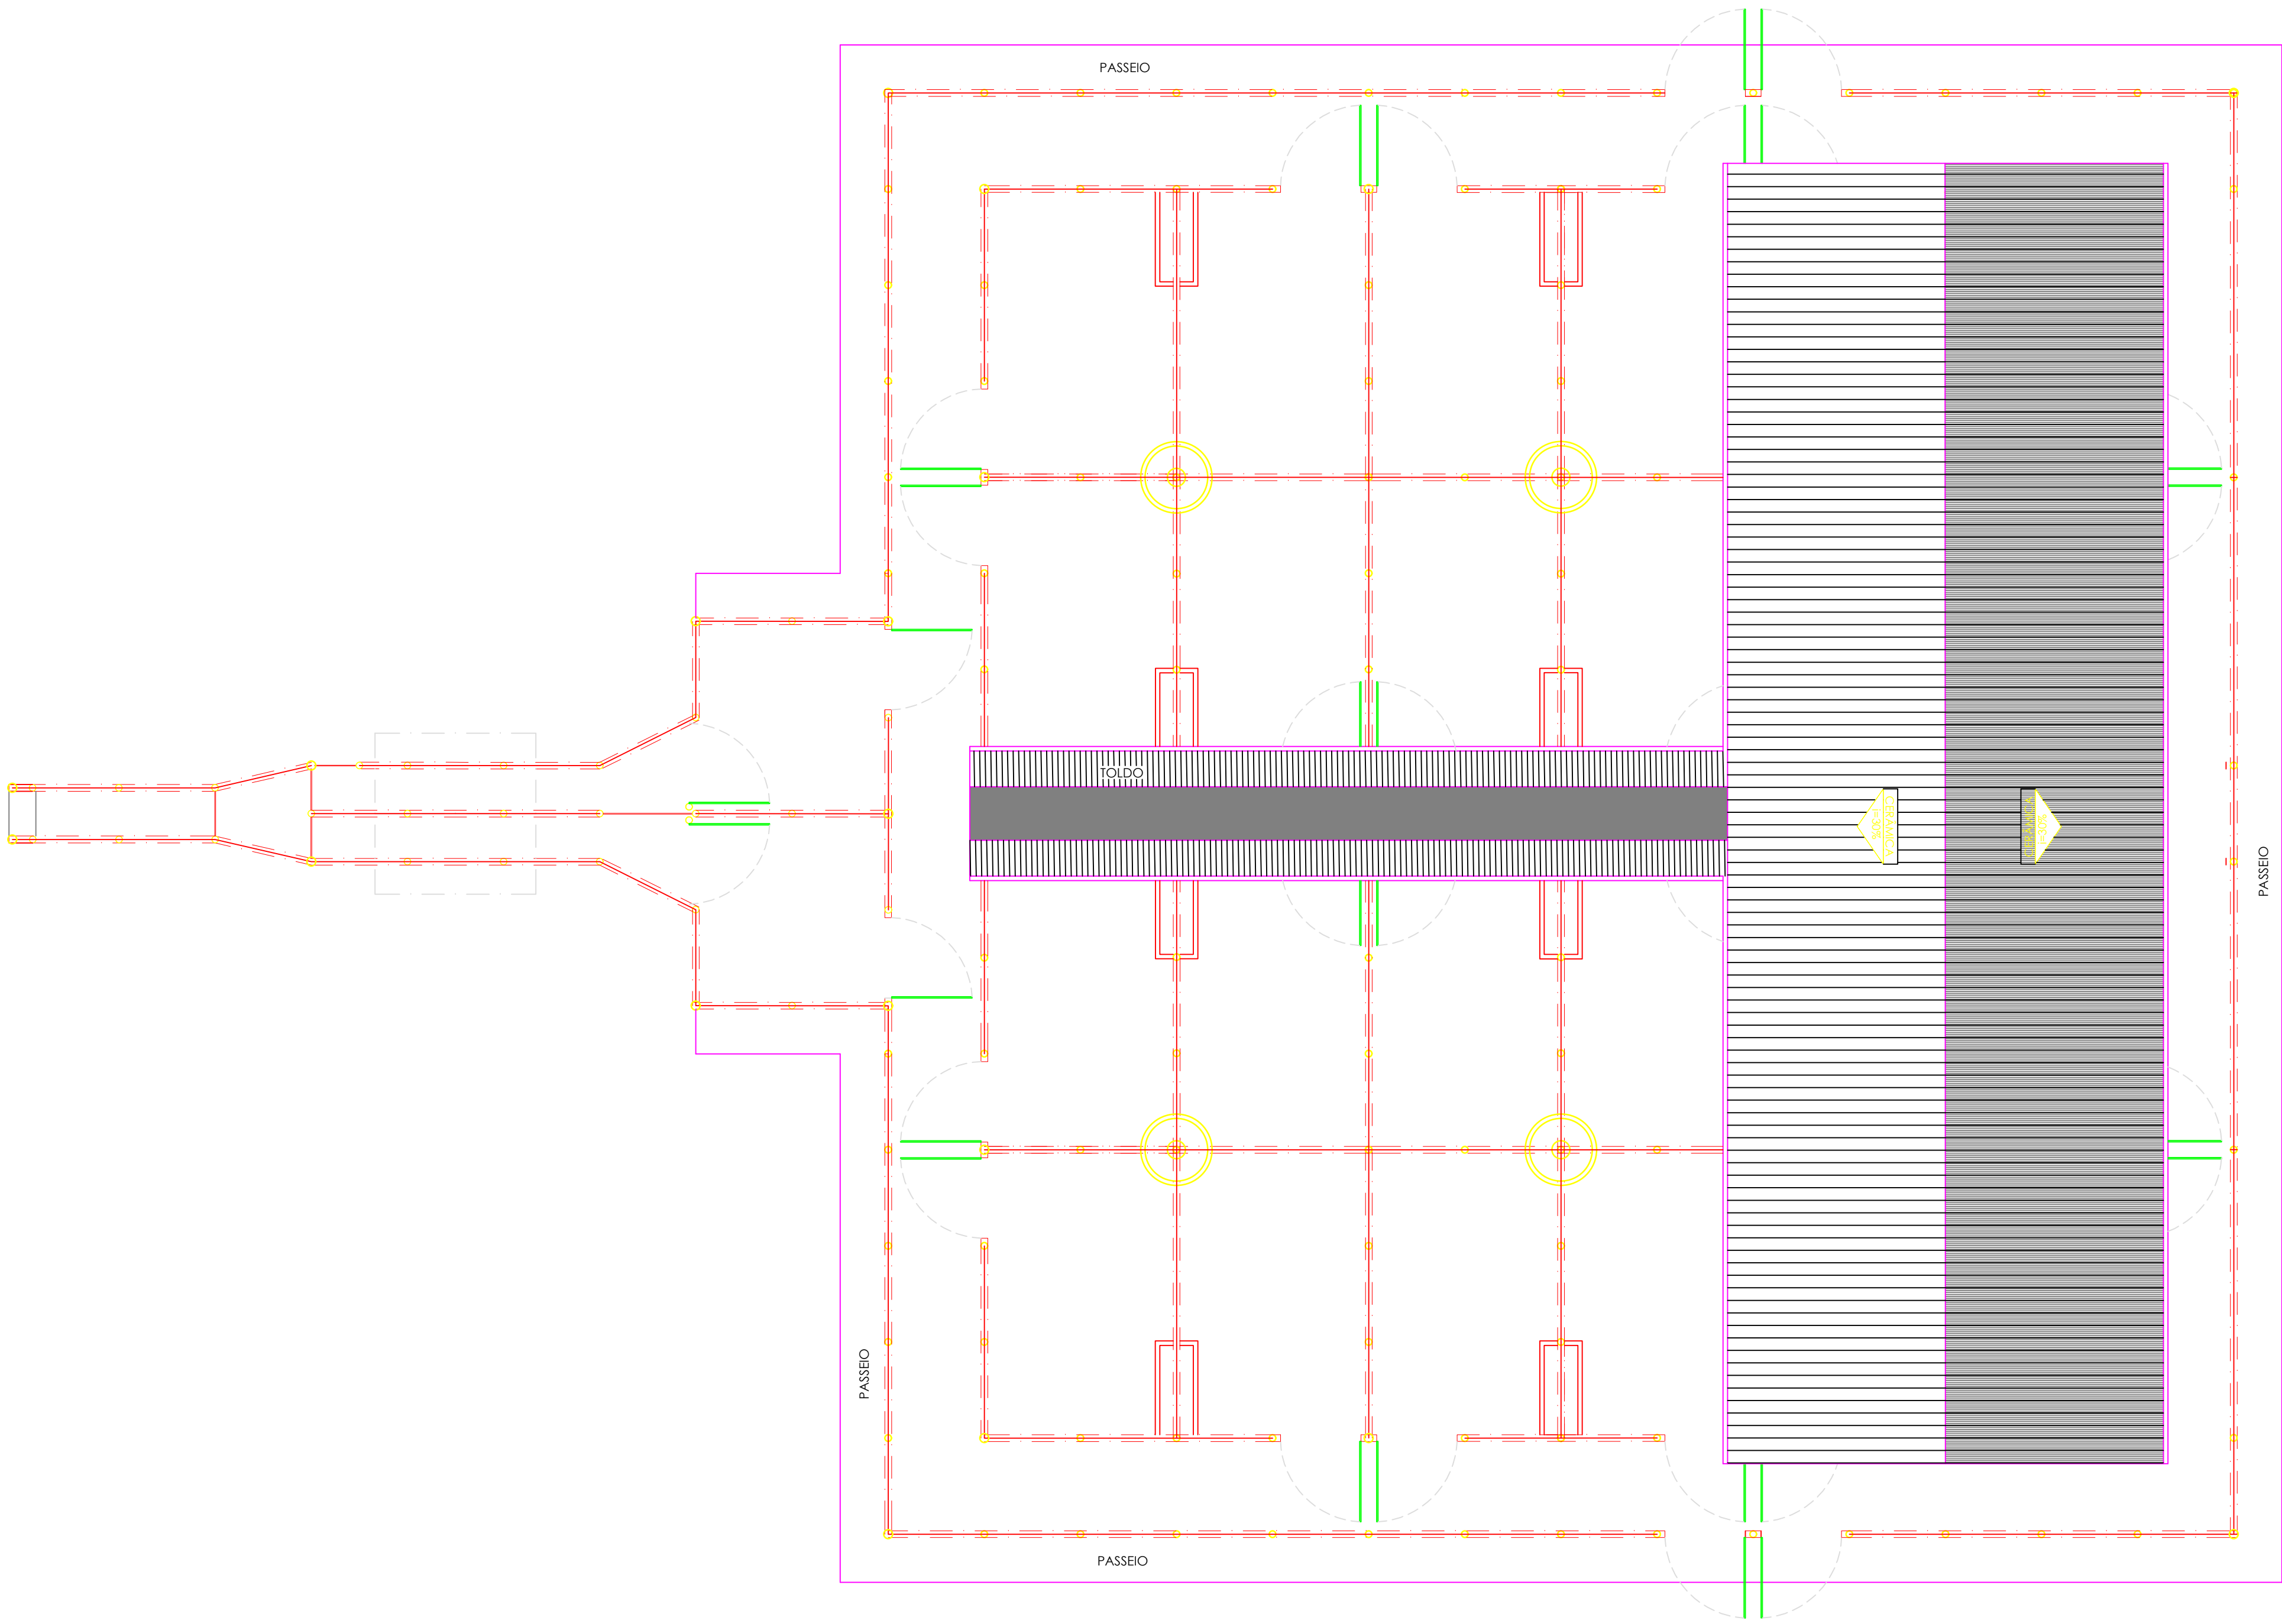



Governo do Estado da Bahia

PROJETO REFERÊNCIA
CENTRO DE COMERCIALIZAÇÃO DE ANIMAIS

PROJETO: PROJETO ARQUITETÔNICO

PLANTA: PLANTA DE COBERTURA

PROJETO - AUTORIA:
DANIEL CATHALA MUCCINI
CREA-BA: 84.871

VERSÃO REVISADA EM:

DESENHO:
IURI ALMEIDA


ESCALA:
1/100



DATA:
29/04/2024

CICLOPE:

MUNICÍPIO:
DIVERSOS

NÚMERO:
TIPO

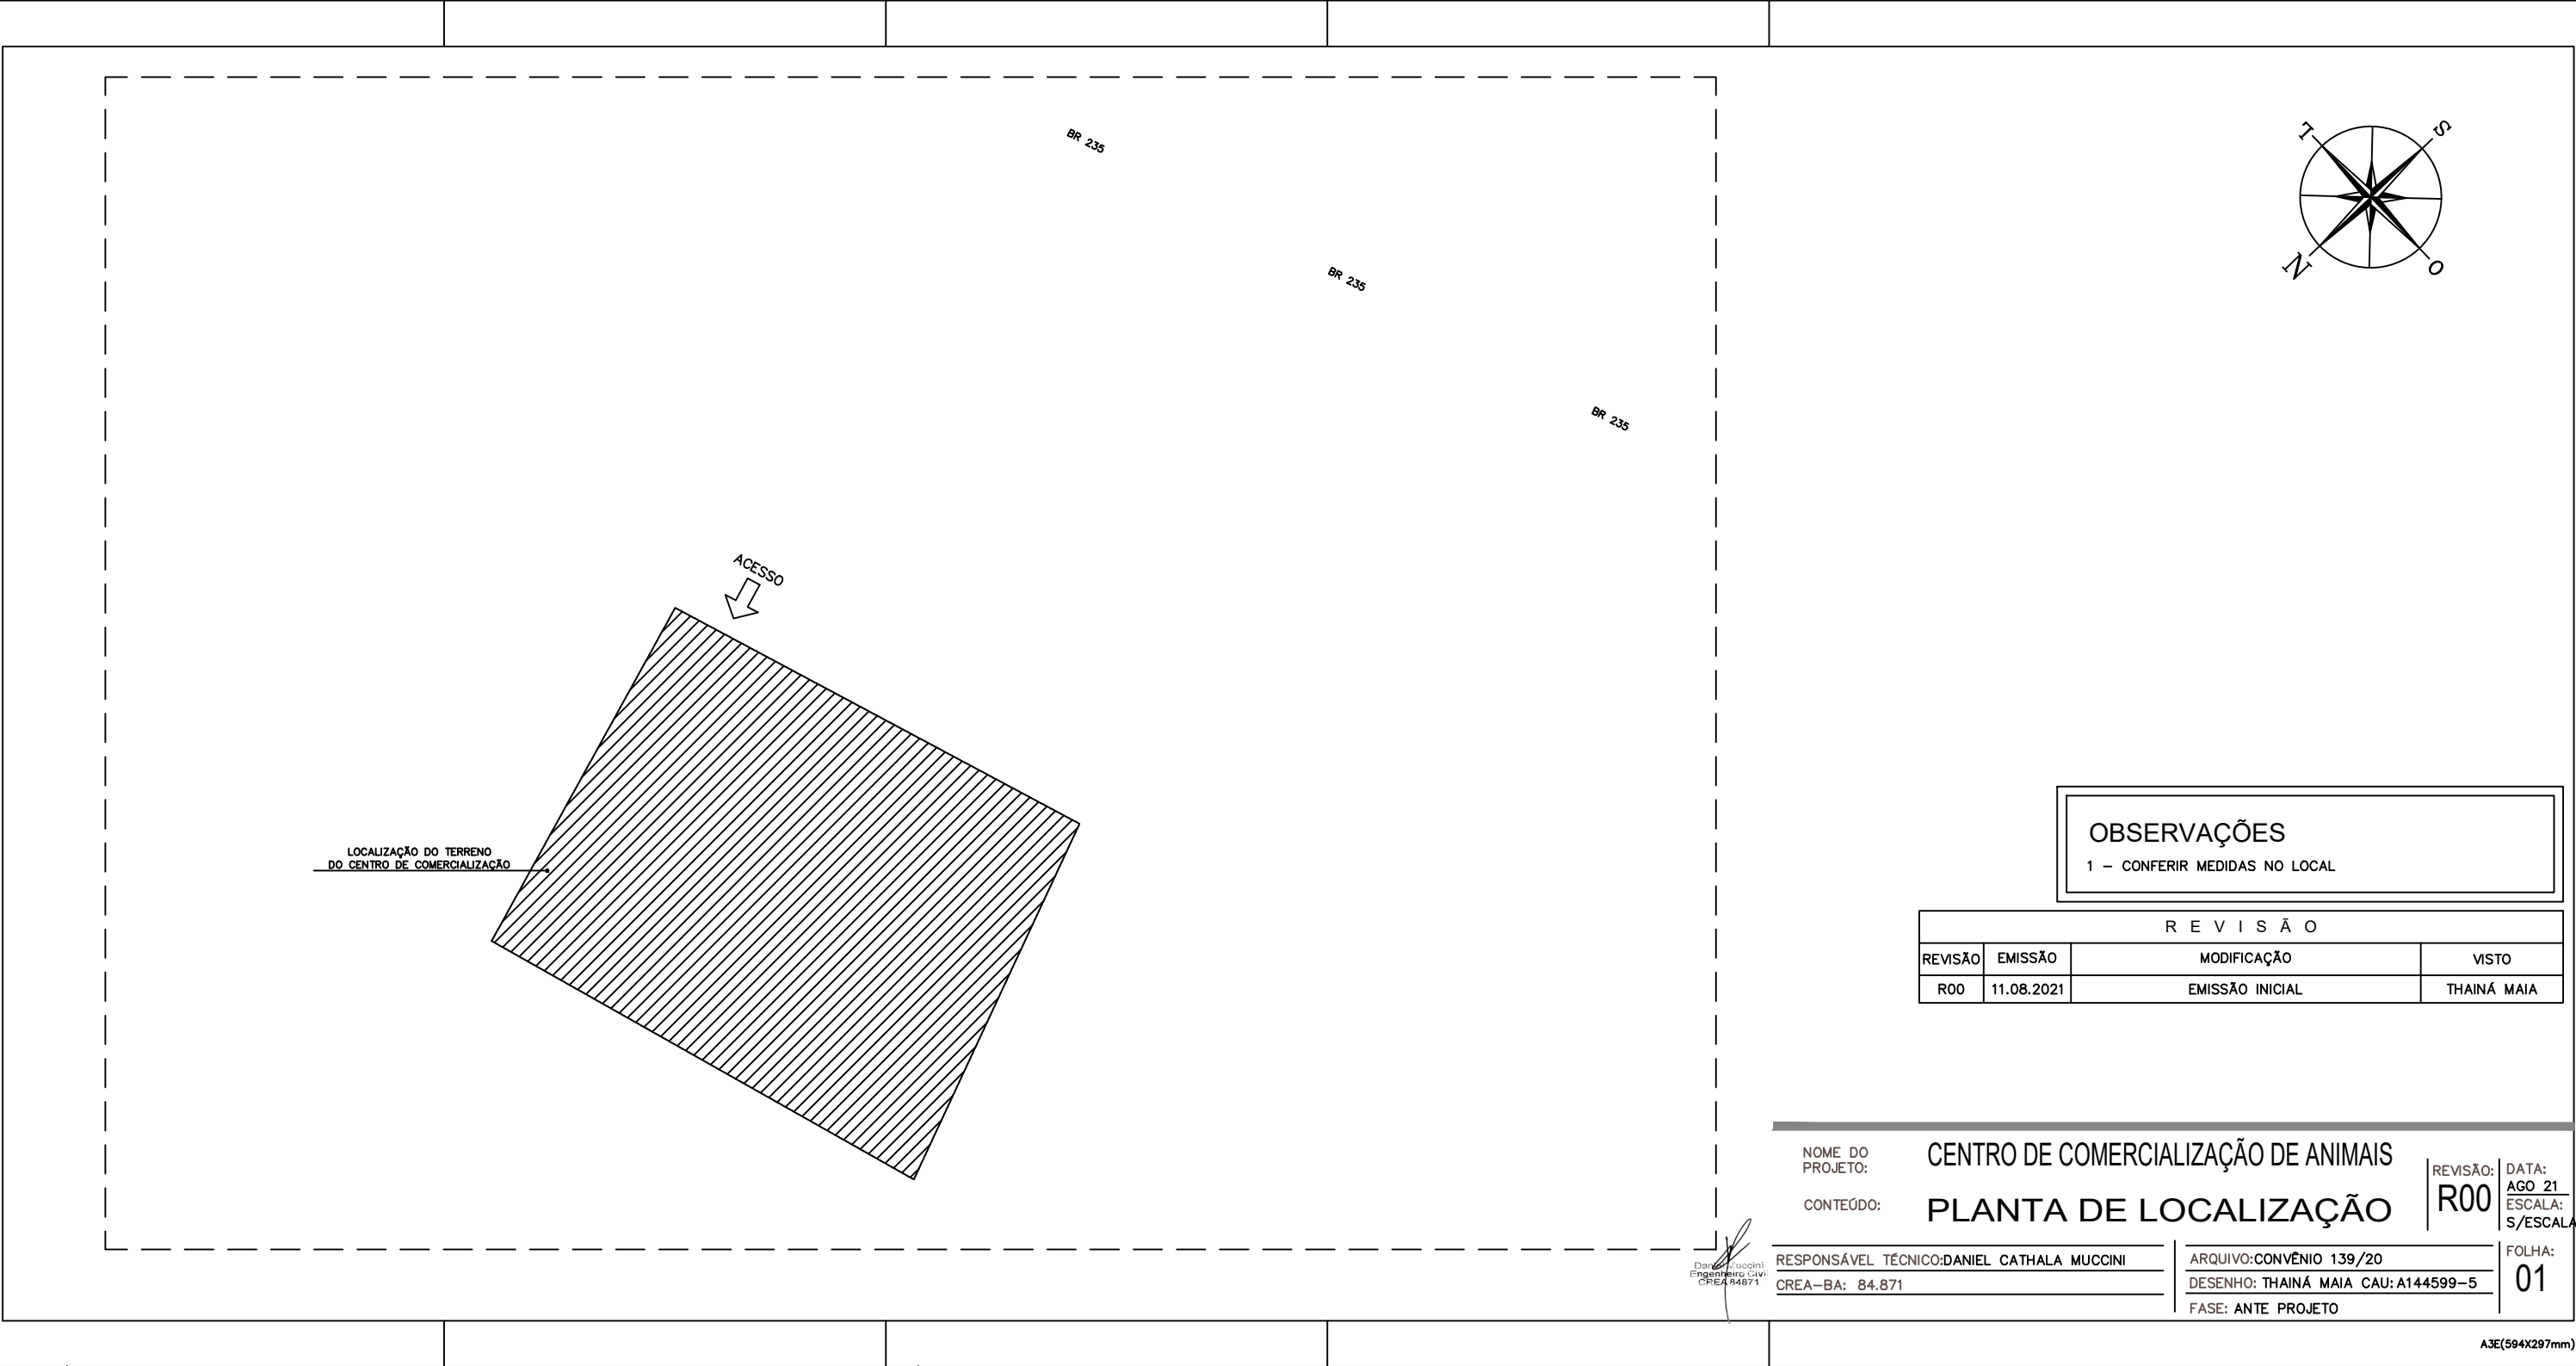

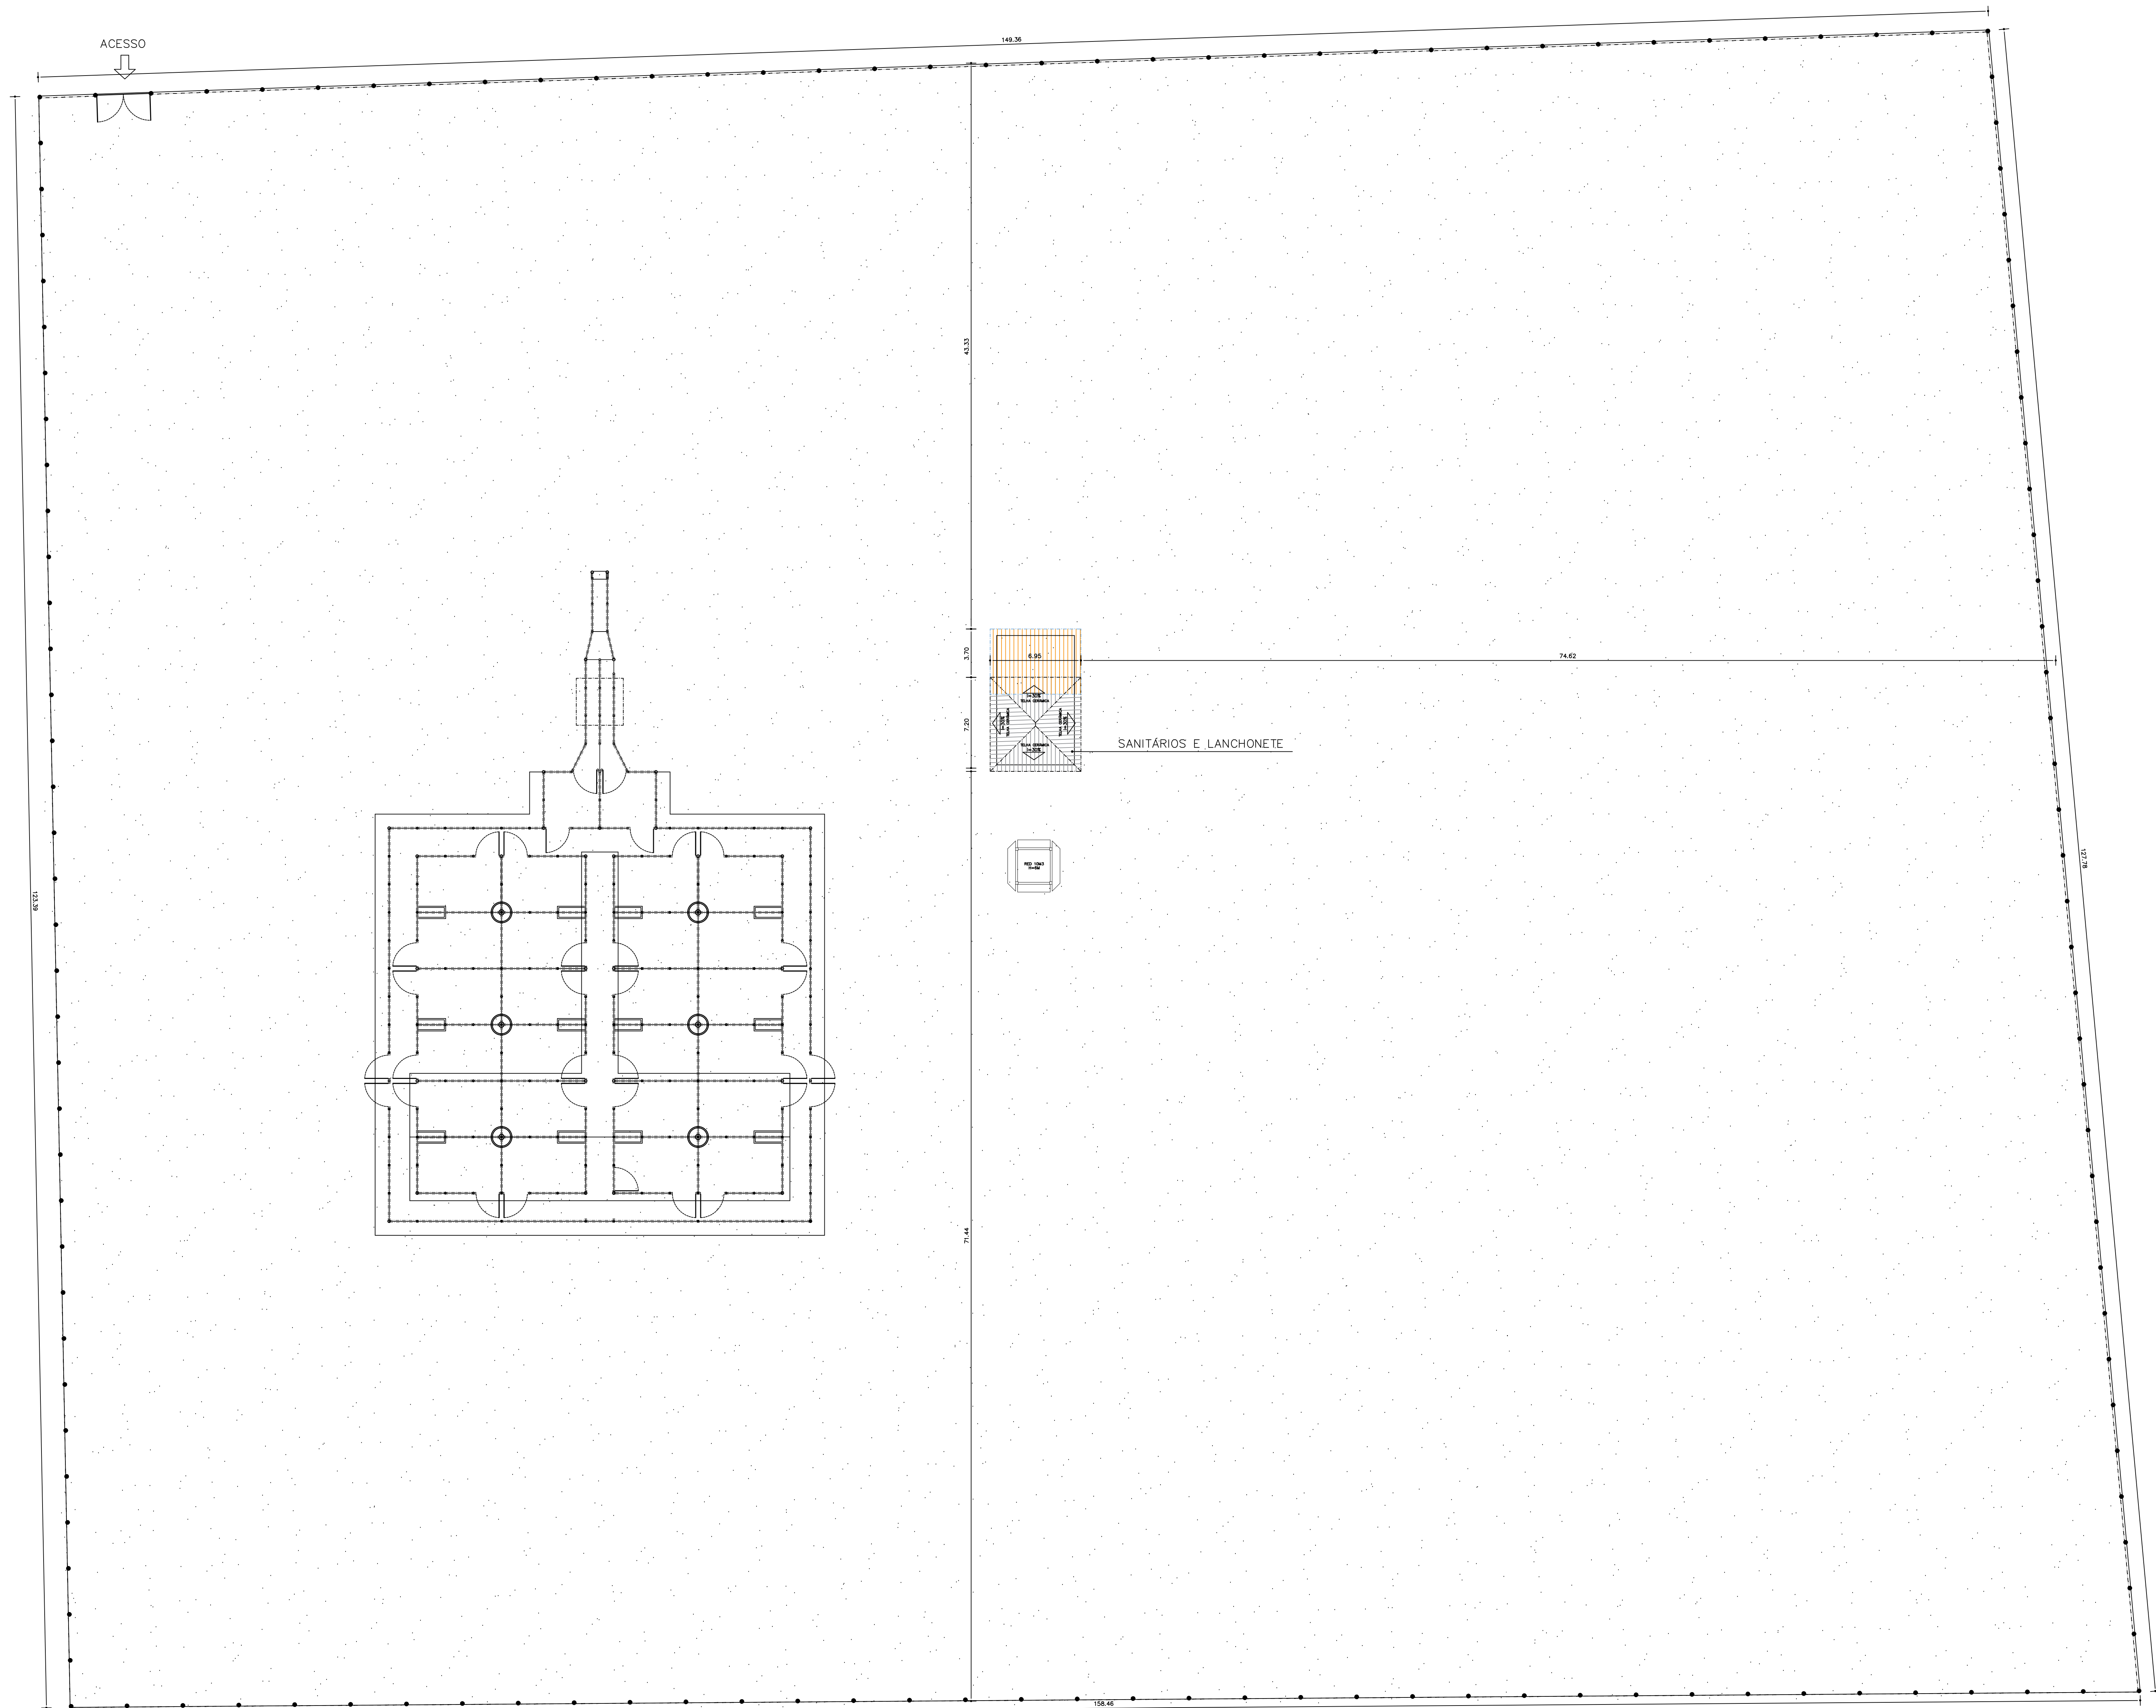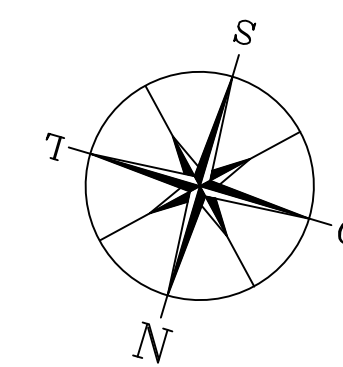

1 PLANTA BAIXA
ESCALA: 1/200

OBSERVAÇÕES

1 - CONFERIR MEDIDAS NO LOCAL

REVISÃO			
REVISÃO	EMIÇÃO	MODIFICAÇÃO	VISTO
R00	11.08.2021	EMIÇÃO INICIAL	THAINÁ MAIA








NOME DO PROJETO: CENTRO DE COMERCIALIZAÇÃO DE ANIMAIS

CONTEÚDO: PLANTA DE SITUAÇÃO E COBERTURA

RESPONSÁVEL TÉCNICO: DANIEL CATHALA MUCCINI
CREA-BA: 84.871

ARQUIVO: CONVÊNIO 139/20
DESENHO: THAINÁ MAIA CAU: A144599-5
FASE: ANTE PROJETO

REVISÃO: R00
DATA: 11/08/2021
ESCALA: 1/200
FOLHA: 02

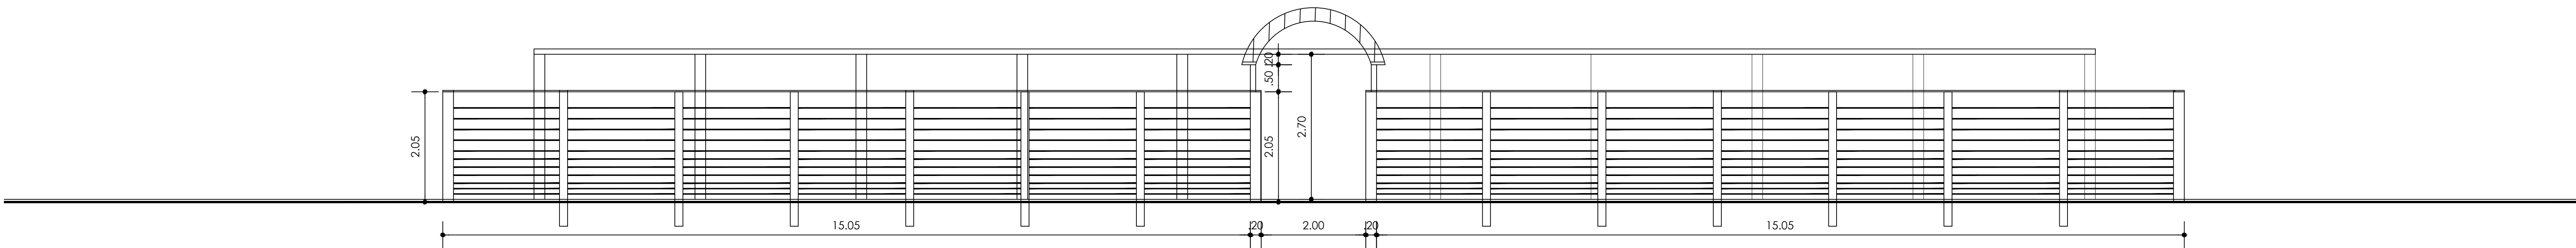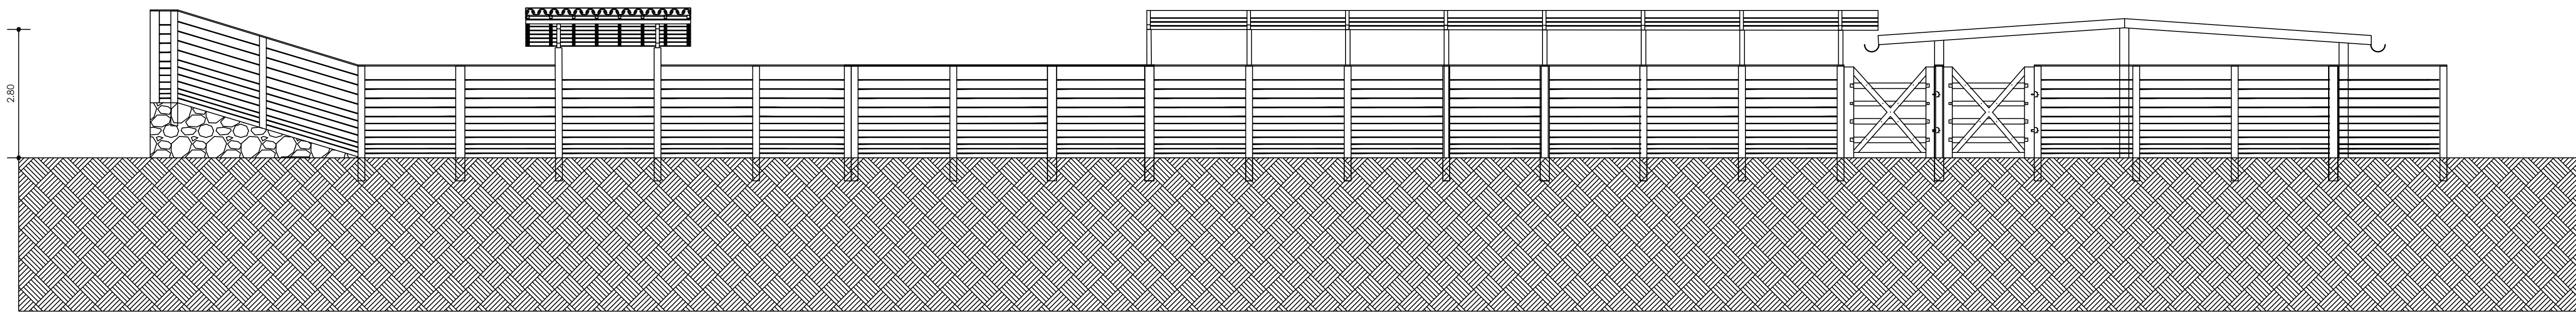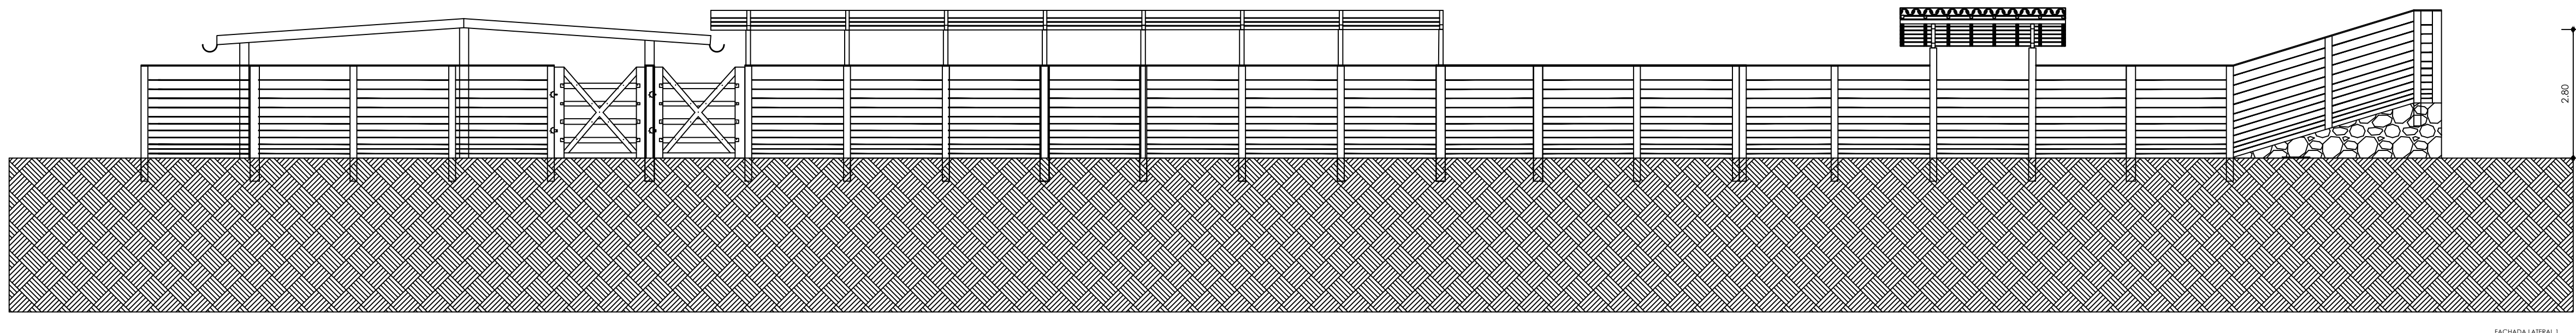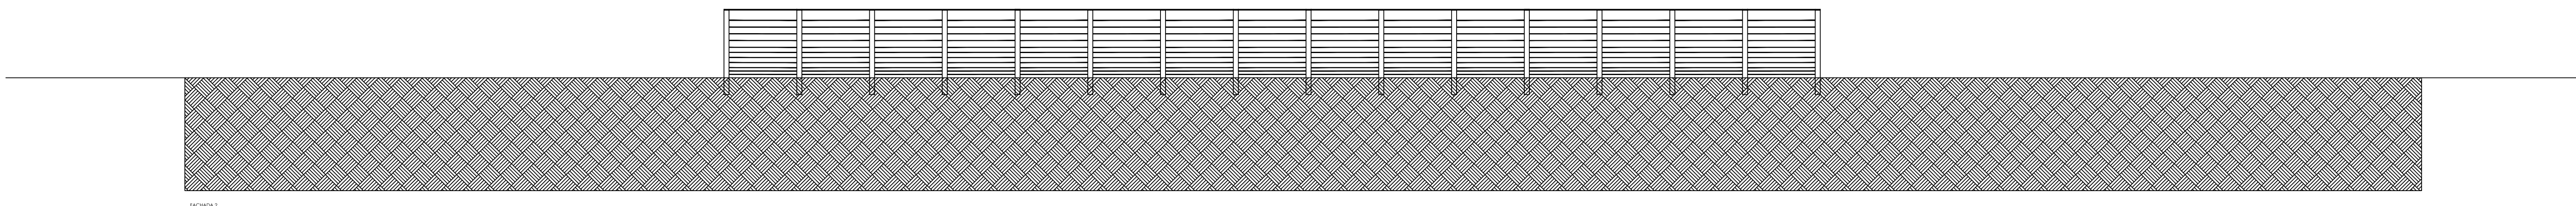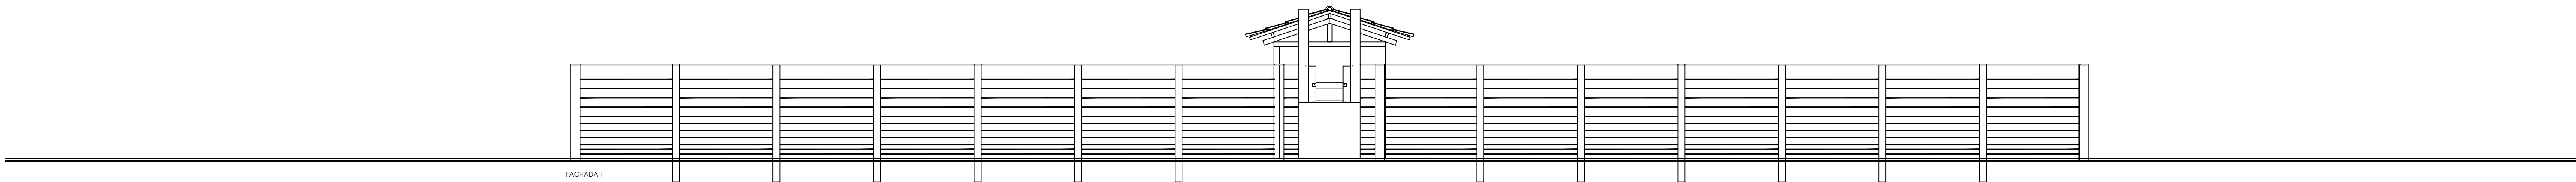

QUADRO DE ESQUADRIAS	
P1	CANDELA DE ABRIR 1 FOLHA 2.00x2.00m
P2	CANDELA DE ABRIR 1 FOLHA 3.00x3.00m
P3	CANDELA DE ABRIR 1 FOLHA 1.00x2.00m

OBSERVAÇÕES
1 - CONFERIR MEDIDAS NO LOCAL

R E V I S Ã O			
REVISÃO	EMIÇÃO	MODIFICAÇÃO	VISTO
R00	29.04.2021	EMIÇÃO INICIAL	THAINÁ MAIA
R01	05.07.2021	EMIÇÃO INICIAL	THAINÁ MAIA