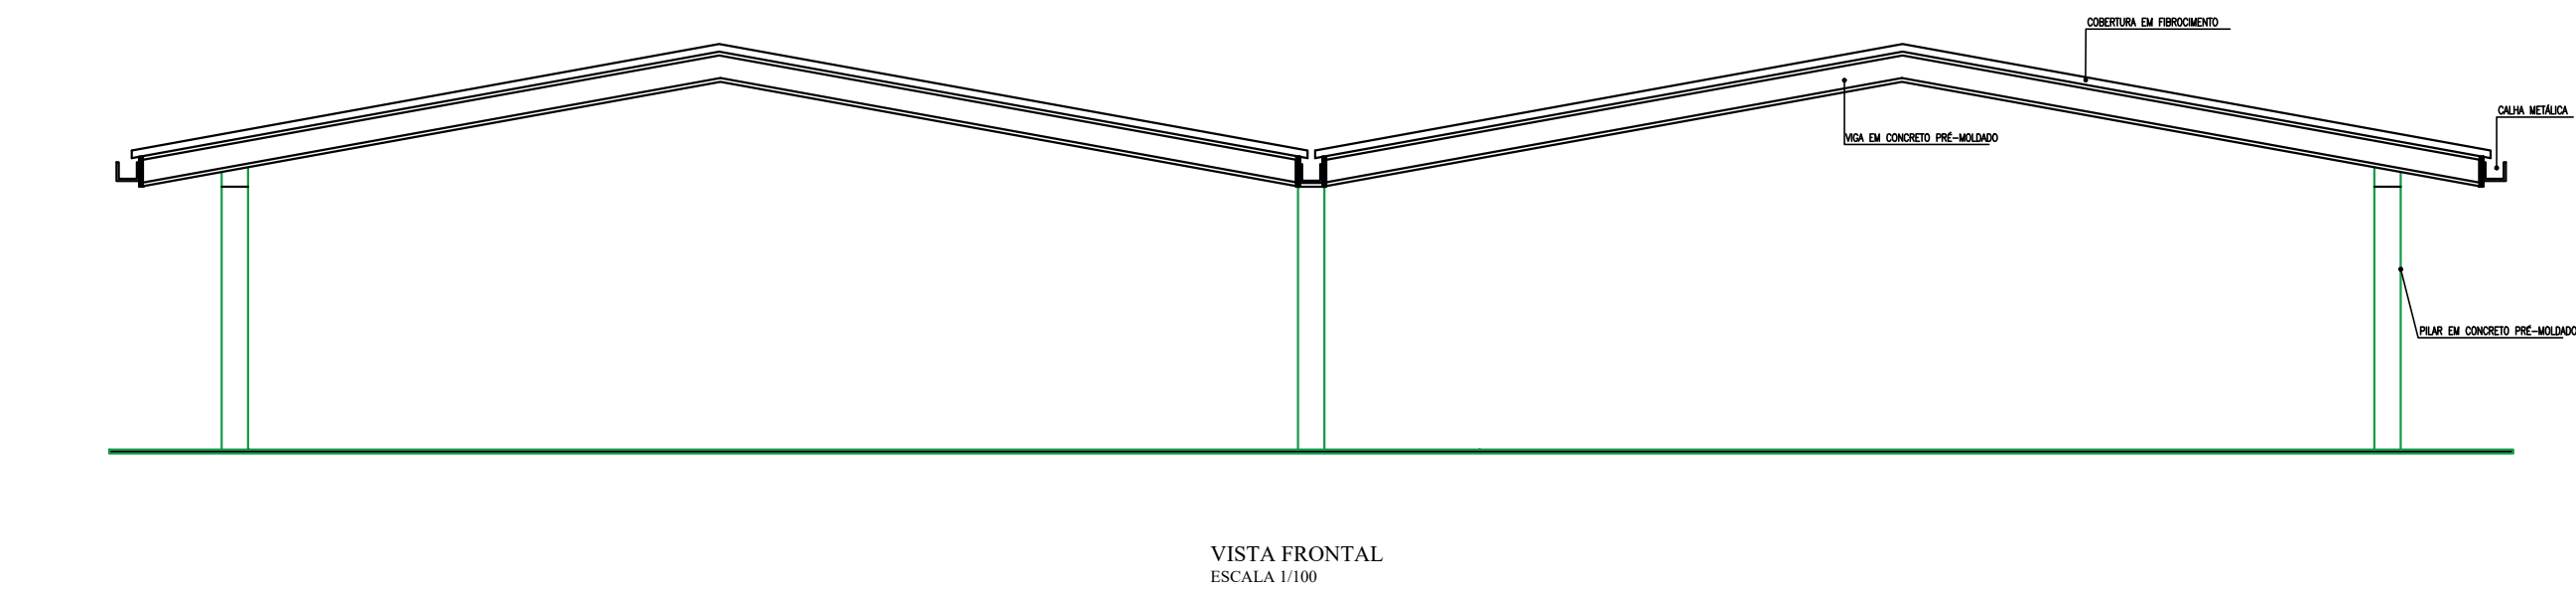
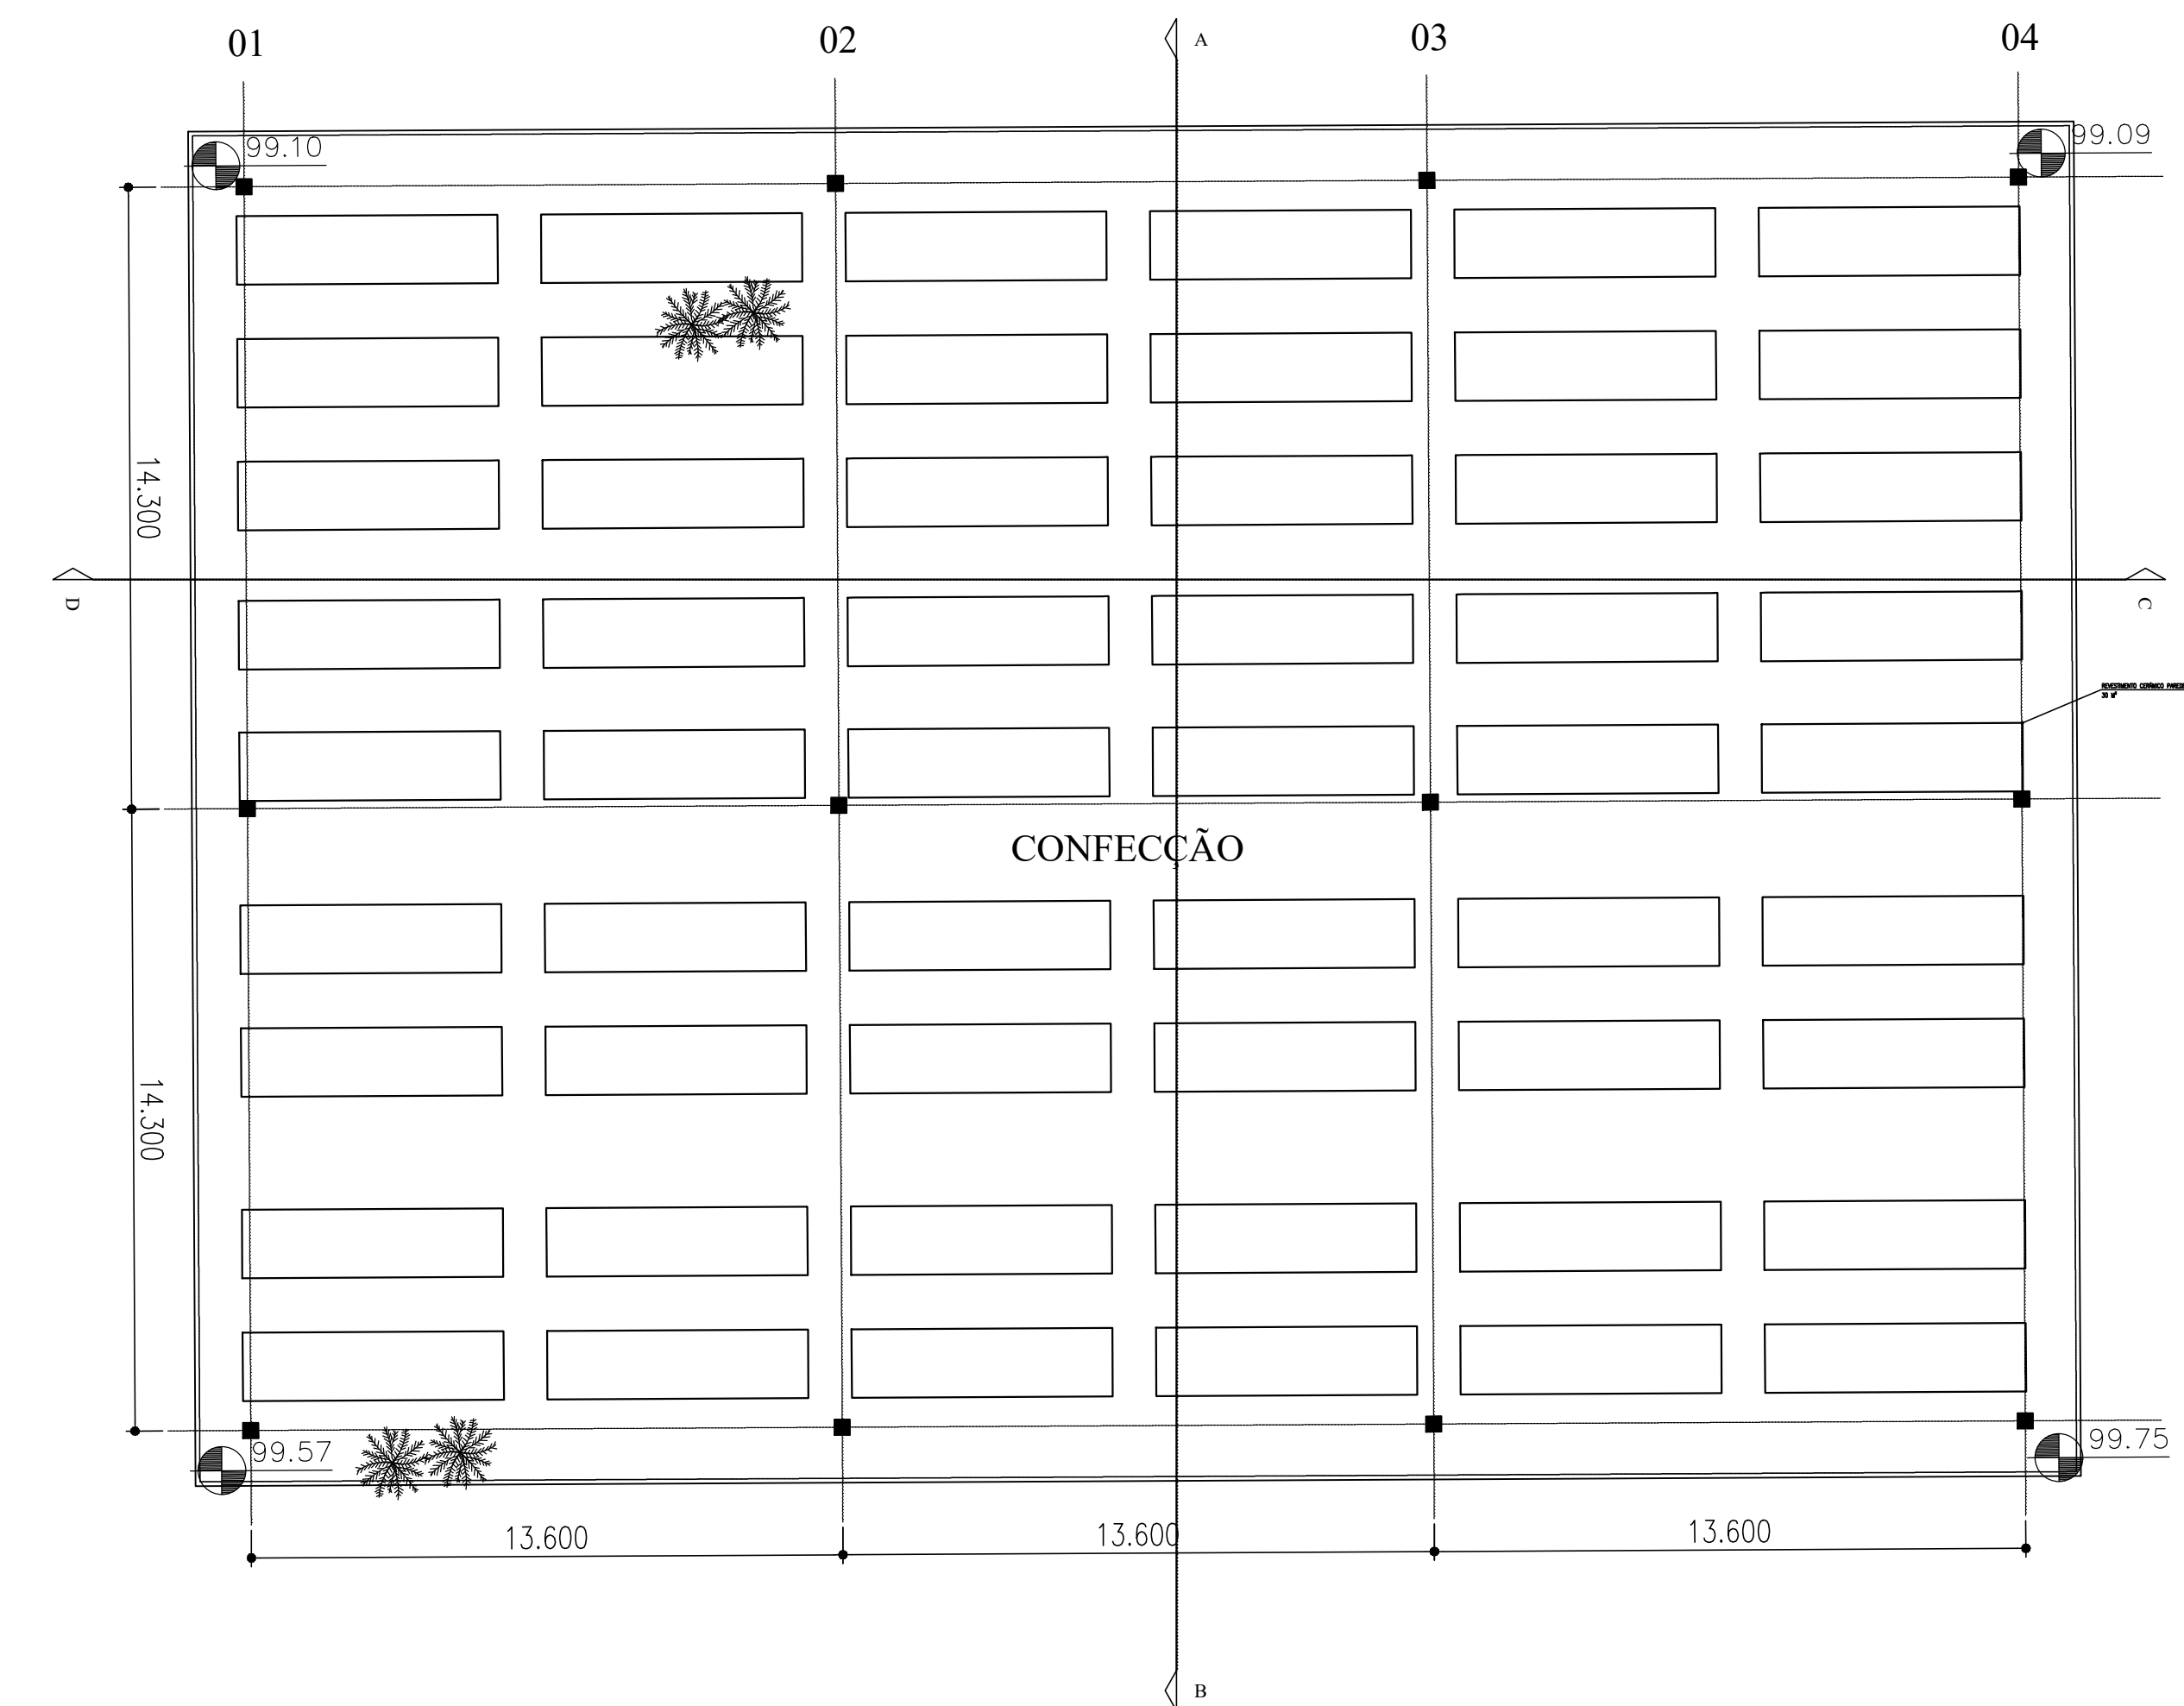


GALPÃO :		CONFECCÃO	3
30	M²	REV.CERAMICO PAREDE	87265
1340	M²	GALPÃO PRE-MOLDADO	146/ORSE

PREFEITURA MUNICIPAL DE AMARGOSA

Projeto: REFORMA MERCADO MUNICIPAL Centro

Prancha: PLANTA BAIXA E CORTES GALPÃO CONFECCÃO

Coord. Técnico: Luiz Gomes F. Neto

Escala: 1/100

Responsável Técnico: Manoel Matheus Costa

Data: 02/2018

Revisão: 00

CREA: 40892-D

CREA: 59304-D

**LLES**
engenharia

07