



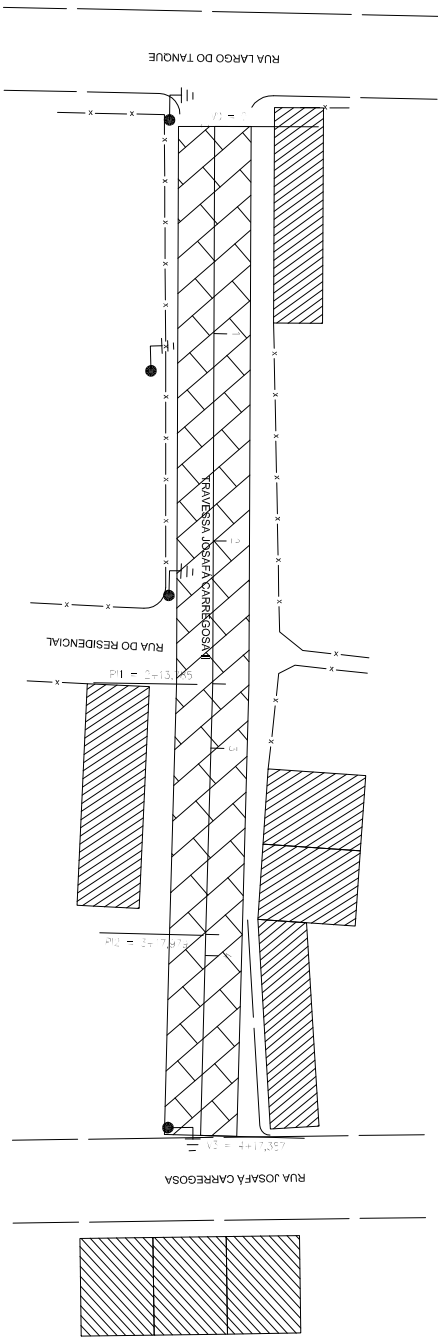

PERFIL LONGITUDINAL
ESCALA HORIZONTAL 1:250
ESCALA VERTICAL 1:25

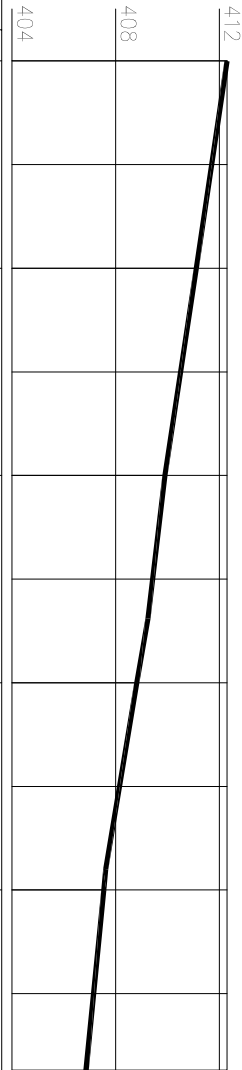

Estaca	Elementos	Cotas do Terreno	Distância	Estaca
Distância	Horizontais			
+0.000	L = 53,785	412.298	0.000	0
0.000		411.113	20.000	1
		409.905	40.000	2
+13,785	L = 24,134	409.244		
53.785		408.814	60.000	3
		407.619		
+17,979	L = 19,408	407.540	80.000	4
77.979				
+17,387		406.858		
97.387				


CONVENÇÕES (Quando Aplicar-se)

GEOREFERENCIAL

PROPOSTA	PROPOSTA	PROPOSTA
PROPOSTA	PROPOSTA	PROPOSTA
PROPOSTA	PROPOSTA	PROPOSTA
PROPOSTA	PROPOSTA	PROPOSTA

MATERIAL DE CONCRETO	154,73 m³
ÁGUA TUBULAR DE CONCRETO 0,43	0,7 m
ÁGUA TUBULAR DE CONCRETO 0,43	0,7 m
ÁGUA TUBULAR DE CONCRETO 0,43	0,7 m

SEÇÃO TIPO DO ACESSO

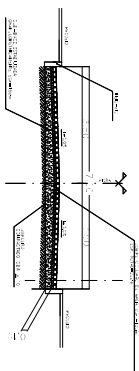

NOTA: - EM TODAS AS INTERSEÇÕES DE RUAS, AVALIAR ANTES DE QUALQUER OBRA, A PRESENÇA DE TUBOS E/OU OUTROS SERVIÇOS SUBTERRÂNEOS, PARA EVITAR ACIDENTES E/OU DANOS AOS MESMOS.

ENC. CIVIL GABRIELA MELO SANTOS - CREIA 27092590-7

PREFEITURA MUNICIPAL DE PARIPIRANGA

PROJETO DE PAVIMENTAÇÃO E DRENAGEM PLUVIAL DA TRAVESSA JOSAFÉ CARREGOSA II - PARIPIRANGA - BA	EXTENSÃO
DESENHO Nº: PLANTA BAIXA E PERFIL LONGITUDINAL	
REVISÃO DE DESENHO - PERFIL DA EST. 0,43 EST. 4417,287	
TRAVESSA JOSAFÉ CARREGOSA II, ZONA URBANA - PARIPIRANGA - BA	
DATA: 01/02	
ESCALA: 1:250	
DESENHO: VÍDEO	