


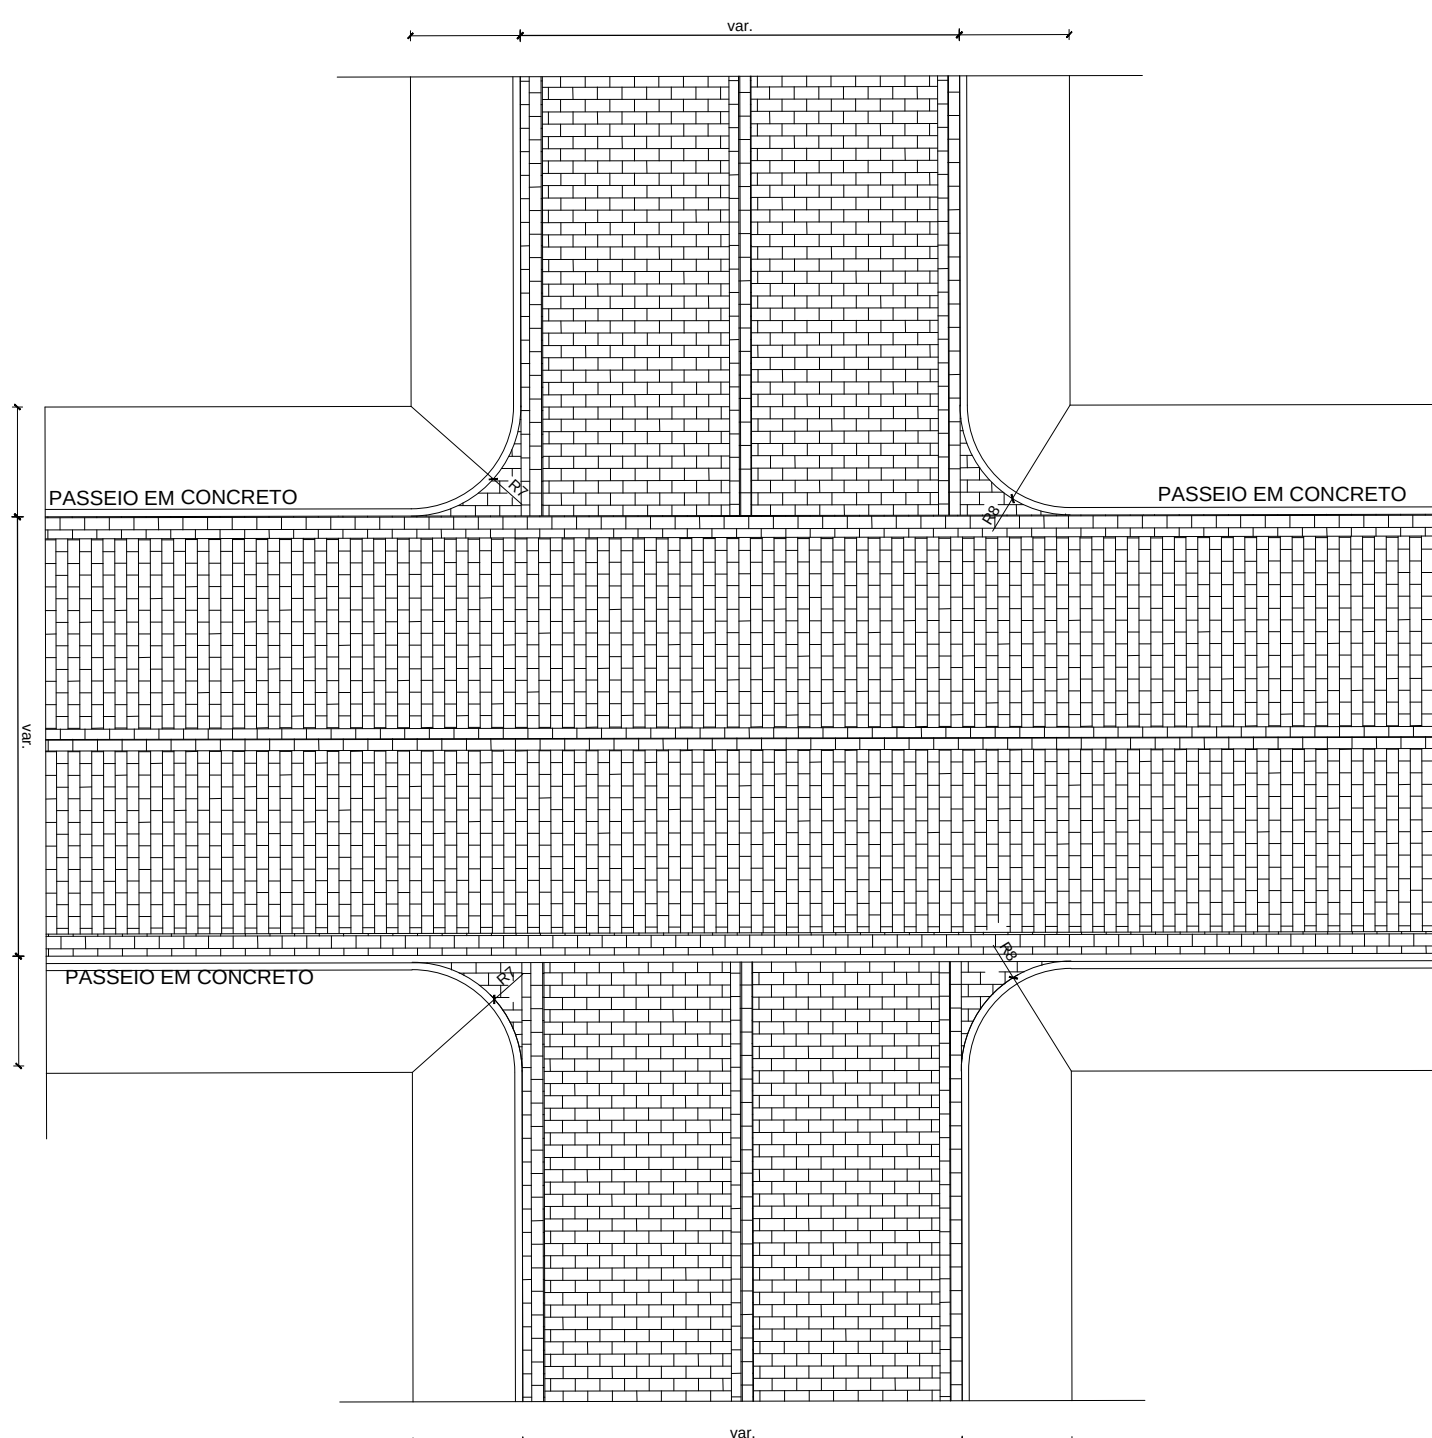


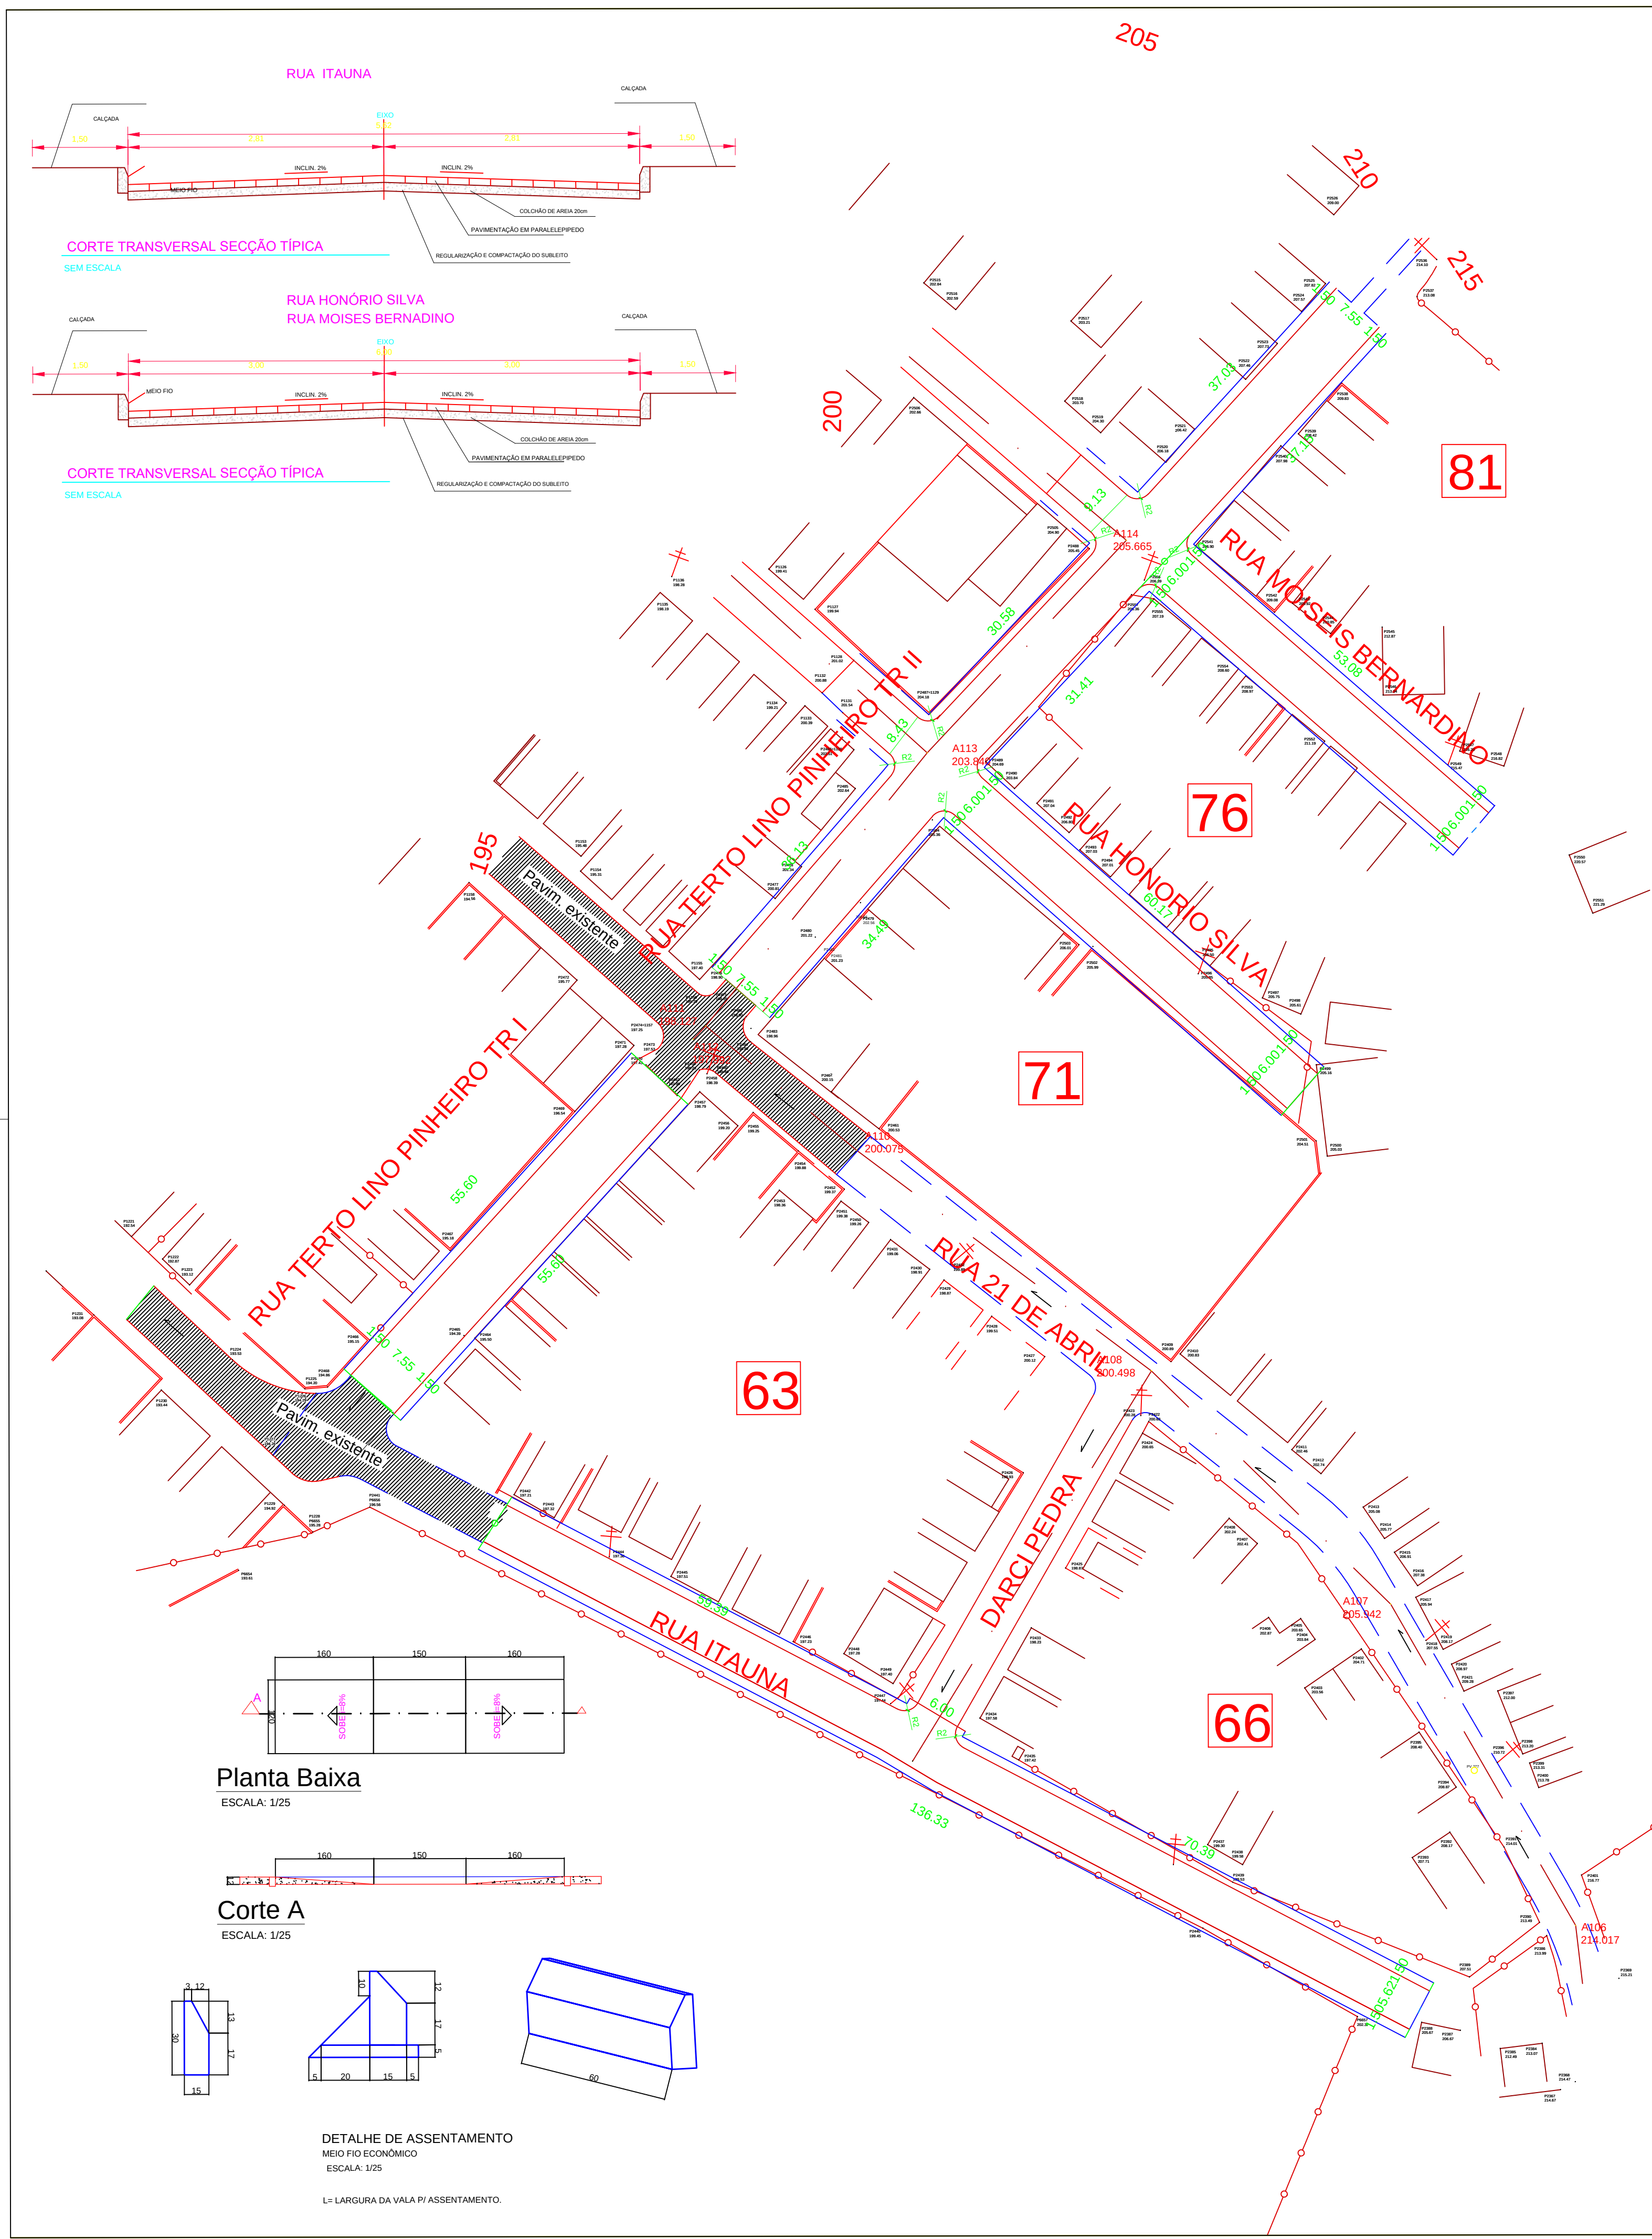


ASSENTAMENTO DA PAVIMENTAÇÃO - TIPO 3
ESCALA: 1/100

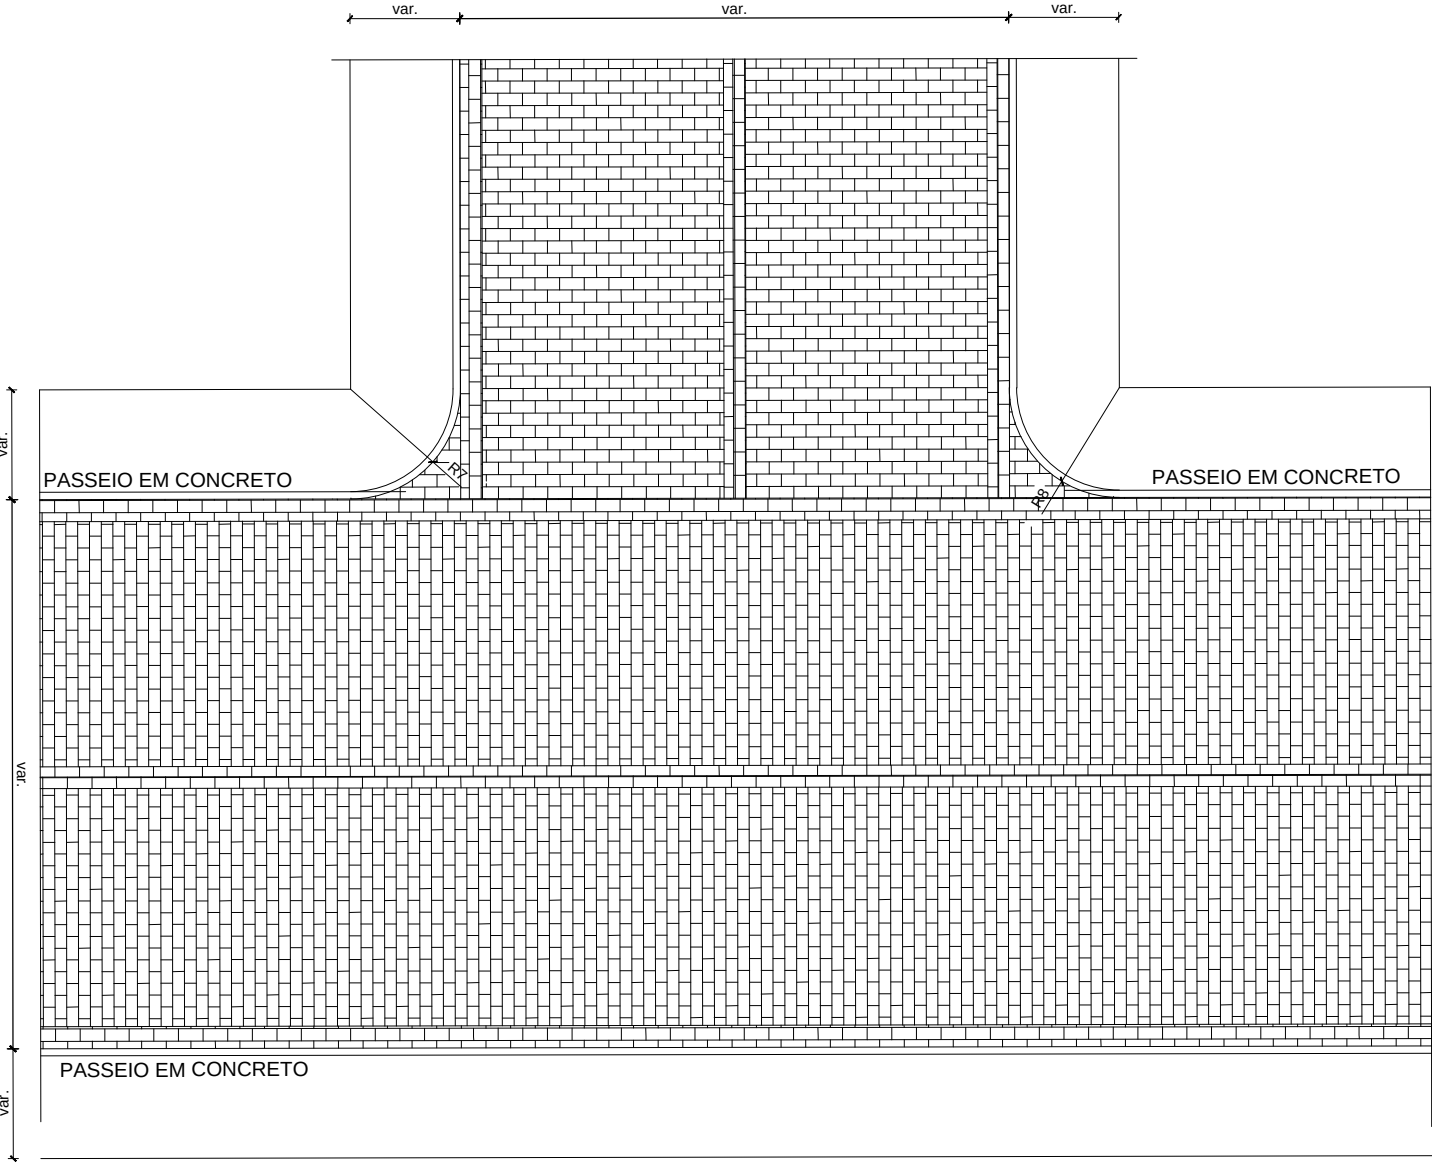


ASSENTAMENTO DA PAVIMENTAÇÃO - TIPO 2
ESCALA: 1/100

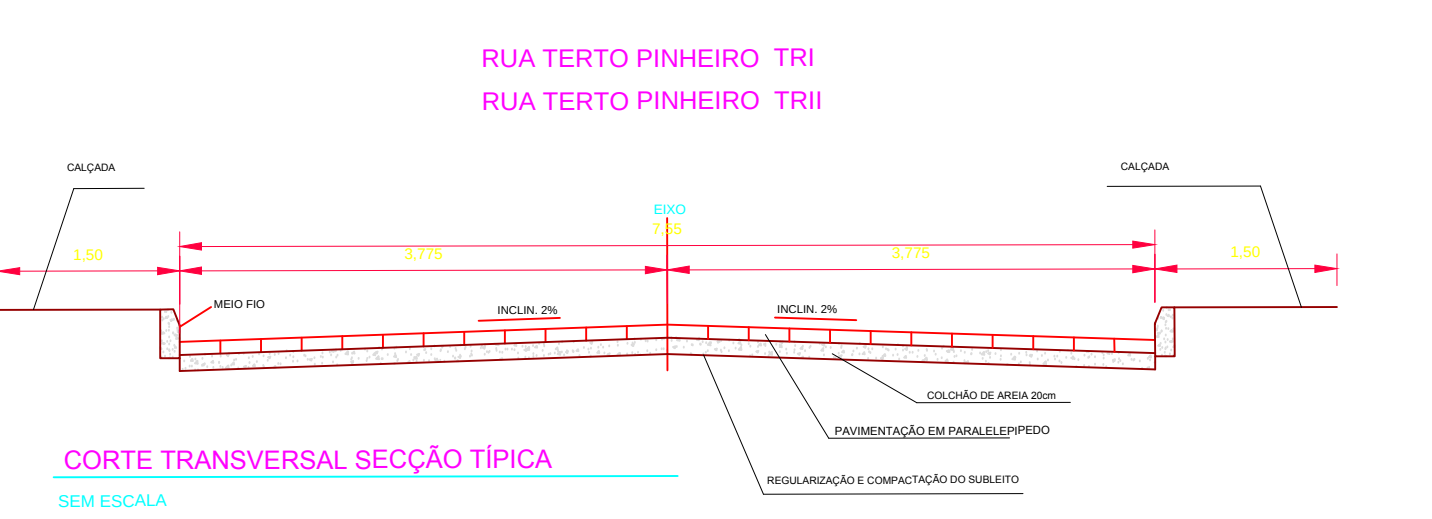


CORTE TRANSVERSAL SECÇÃO TÍPICA
SEM ESCALA

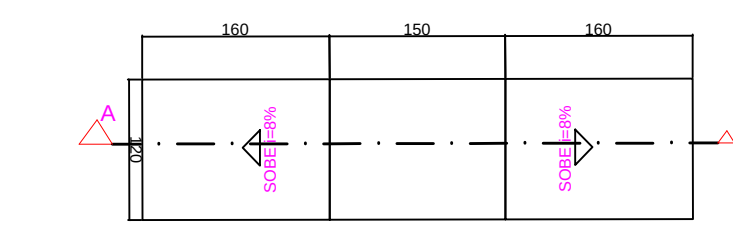

Planta Baixa
ESCALA: 1/25

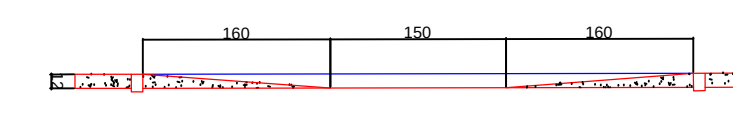

Corte A
ESCALA: 1/25

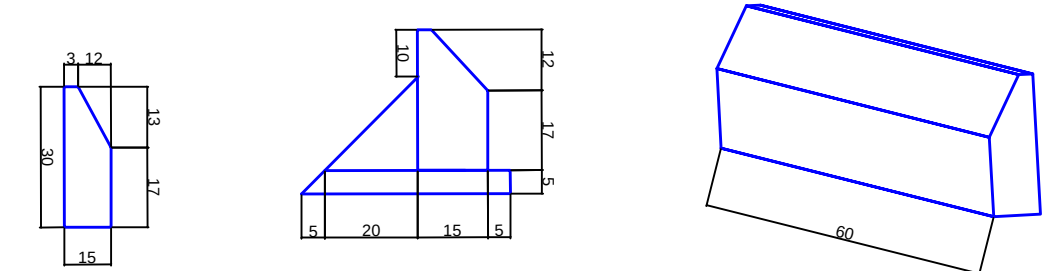

DETALHE DE ASSENTAMENTO
MIO FIO ECONÓMICO
ESCALA: 1/25

L = LARGURA DA VALA PI ASSENTAMENTO.

Revista	DESCRIÇÃO	DATA	VERSO
01	EMISSÃO INICIAL	22.10.17	5.0.0
02			

PAVIMENTAÇÃO	ESPECIFICAÇÕES:	
	1	2
DRENAGEM	PAVIMENTAÇÃO EM PARALELEPÍPEDO	BASE EM SOLO BRITA 60/40% , GRAU DE COMPACTAÇÃO ≥ 95% PROCTON MODIFICADO
		MIO FIO TIPO ECONÓMICO 1ª CATEGORIA
OBS. VER ESTACQUEAMENTO EM SEQUÊNCIA, NAS PLANTAS DE PERFIS LONGITUDINAIS		

QUADRO DE ÁREAS			
RUA (LOGRADOURO)	LARGURA m	PAVIMENTO m	PAVIMENTO m²
RUA ARLINDO QUARESMA	7,00	130,70	914,90
RUA ITAUNA	5,62	135,96	764,10
RUA MOISÉS BERNARDINO	6,00	53,25	319,50
RUA HONÓRIO SILVA	6,00	60,00	360,00
RUA PADRE ROMA	9,12	126,40	1.152,76
RUA TERÇO PINHEIRO TRI	7,55	56,60	419,78
RUA TERÇO PINHEIRO TRII	7,55	120,00	906,00
TOTAL		673,37	4.837,04

TÍTULO:

PROJETO DE PAVIMENTAÇÃO GEOMÉTRICA

FOLHA:

05/12

Infraestrutura

DIREITOS AUTORAIS RESERVADOS PROIBIDA ALTERAÇÃO SEM AUTORIZAÇÃO

REVISÃO:

AUTOR:

ENDEREÇO DA CONSTRUÇÃO:

ITANHÉM / BA
RUA ITAUNA
RUA HONÓRIO SILVA

RUA MOISÉS BERNARDINO
RUA TERÇO PINHEIRO TRI
RUA TERÇO PINHEIRO TRII

Proprietário:

Prefeitura Municipal de Itanhém - BA

CNPJ:

14.210.512/0001-97

Responsável Técnico Pelo Projeto:

Givanildo G da Cruz - Eng Civil

CREA:

051021928-4

Responsável Técnico Pela Fiscalização:

Givanildo G da Cruz

CREA:

051021928-4

Desenho:

GIVANILDO G. CRUZ - ENG. CIVIL (7399-9986-9718 / 9-8819-0866)

APROVAÇÃO:

DATA:

JUNHOV 2018

ESCALA:

1:500

FORMATO:

A1