



OBSERVAÇÕES

| DISCRIMINAÇÃO      |      | ÁREA                 |
|--------------------|------|----------------------|
| ÁREA DO TERRENO    |      | 539,68m <sup>2</sup> |
| ÁREA CONSTRUIDA    |      | 539,68m <sup>2</sup> |
| ÁREA OCUPADA TOTAL |      | 539,68m <sup>2</sup> |
| I O:               | I U: | I P:                 |

| 02      | REVISÃO (ADEQUAÇÃO DO NOVO CADASTRO) | JUL/2021 | LUIGI   | LUIGI  | JORGE  |
|---------|--------------------------------------|----------|---------|--------|--------|
| 01      | EMIÇÃO INICIAL                       | MAI/2021 | LUIGI   | LUIGI  | JORGE  |
| REVISÃO | DESCRIÇÃO                            | DATA     | DESENHO | VERIF. | APROV. |

**OBSERVAÇÕES:**

1. MEDIDAS EM METRO.
2. TODAS AS MEDIDAS E QUANTIDADES SEVERÃO SER CONFERIDAS NA OBRA ANTES DE QUALQUER PROCEDIMENTO DE FABRICAÇÃO.
3. DIREITOS AUTORAIS RESERVADOS: ESTE PROJETO NÃO PODERÁ SER REPRODUZIDO OU MODIFICADO (TOTAL OU EM PARTES) SEM A EXPRESSA AUTORIZAÇÃO DOS AUTORES.
4. LEVANTAMENTO CADASTRAL DESENVOLVIDO E DISPONIBILIZADO PELA PREFEITURA EM QUESTÃO.







PREFEITURA MUNICIPAL DE RAFAEL JAMBEIRO  
GESTÃO CIBELE OLIVEIRA DE CARVALHO

PROJETO REFORMA DO GALPÃO 03 PARA FEIRA LIVRE

PRANCHA PLANTA DE COBERTURA

|           |              |                   |            |         |              |       |              |
|-----------|--------------|-------------------|------------|---------|--------------|-------|--------------|
| ARQUITETO | LUIGI DULTRA | CAU.              | A187822-0  | DESENHO | LUIGI DULTRA | FOLHA | <b>01/03</b> |
| DATA      | JULHO/2021   | NÚMERO DE PROJETO |            |         |              |       |              |
| ESCALA    | 1/100        |                   | ARQ-365/21 |         |              |       |              |

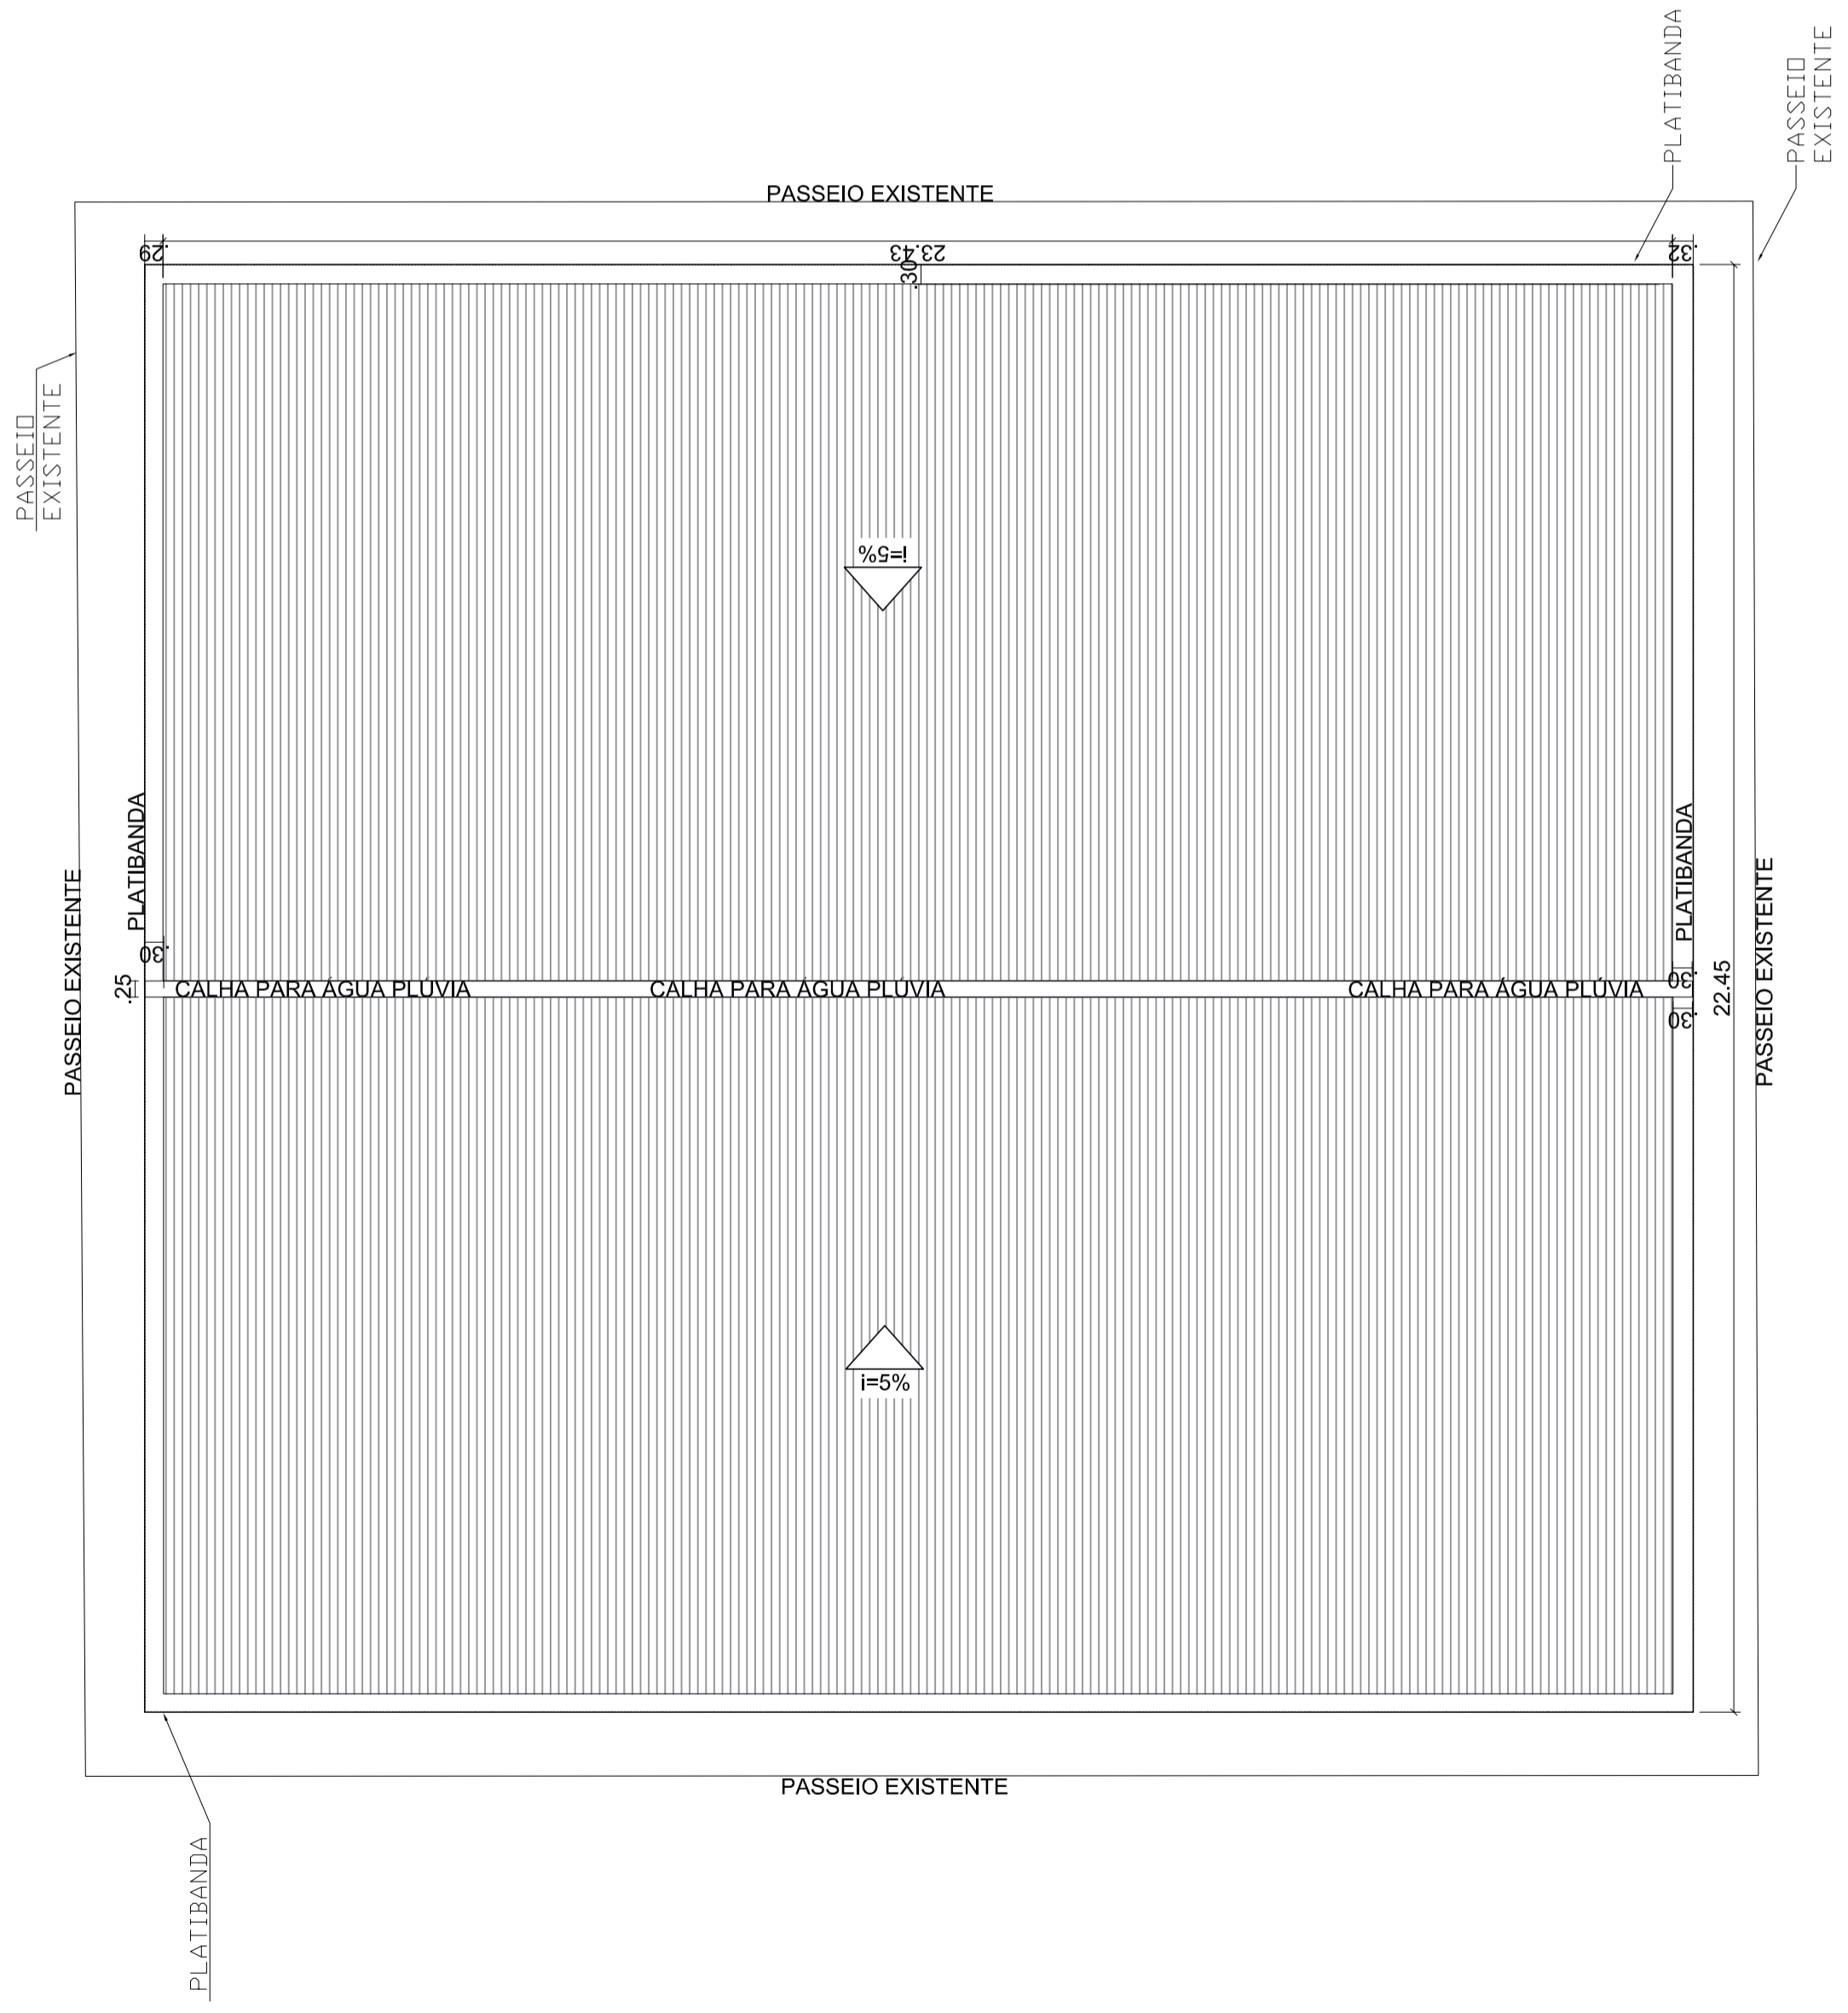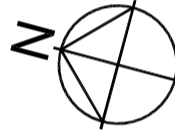

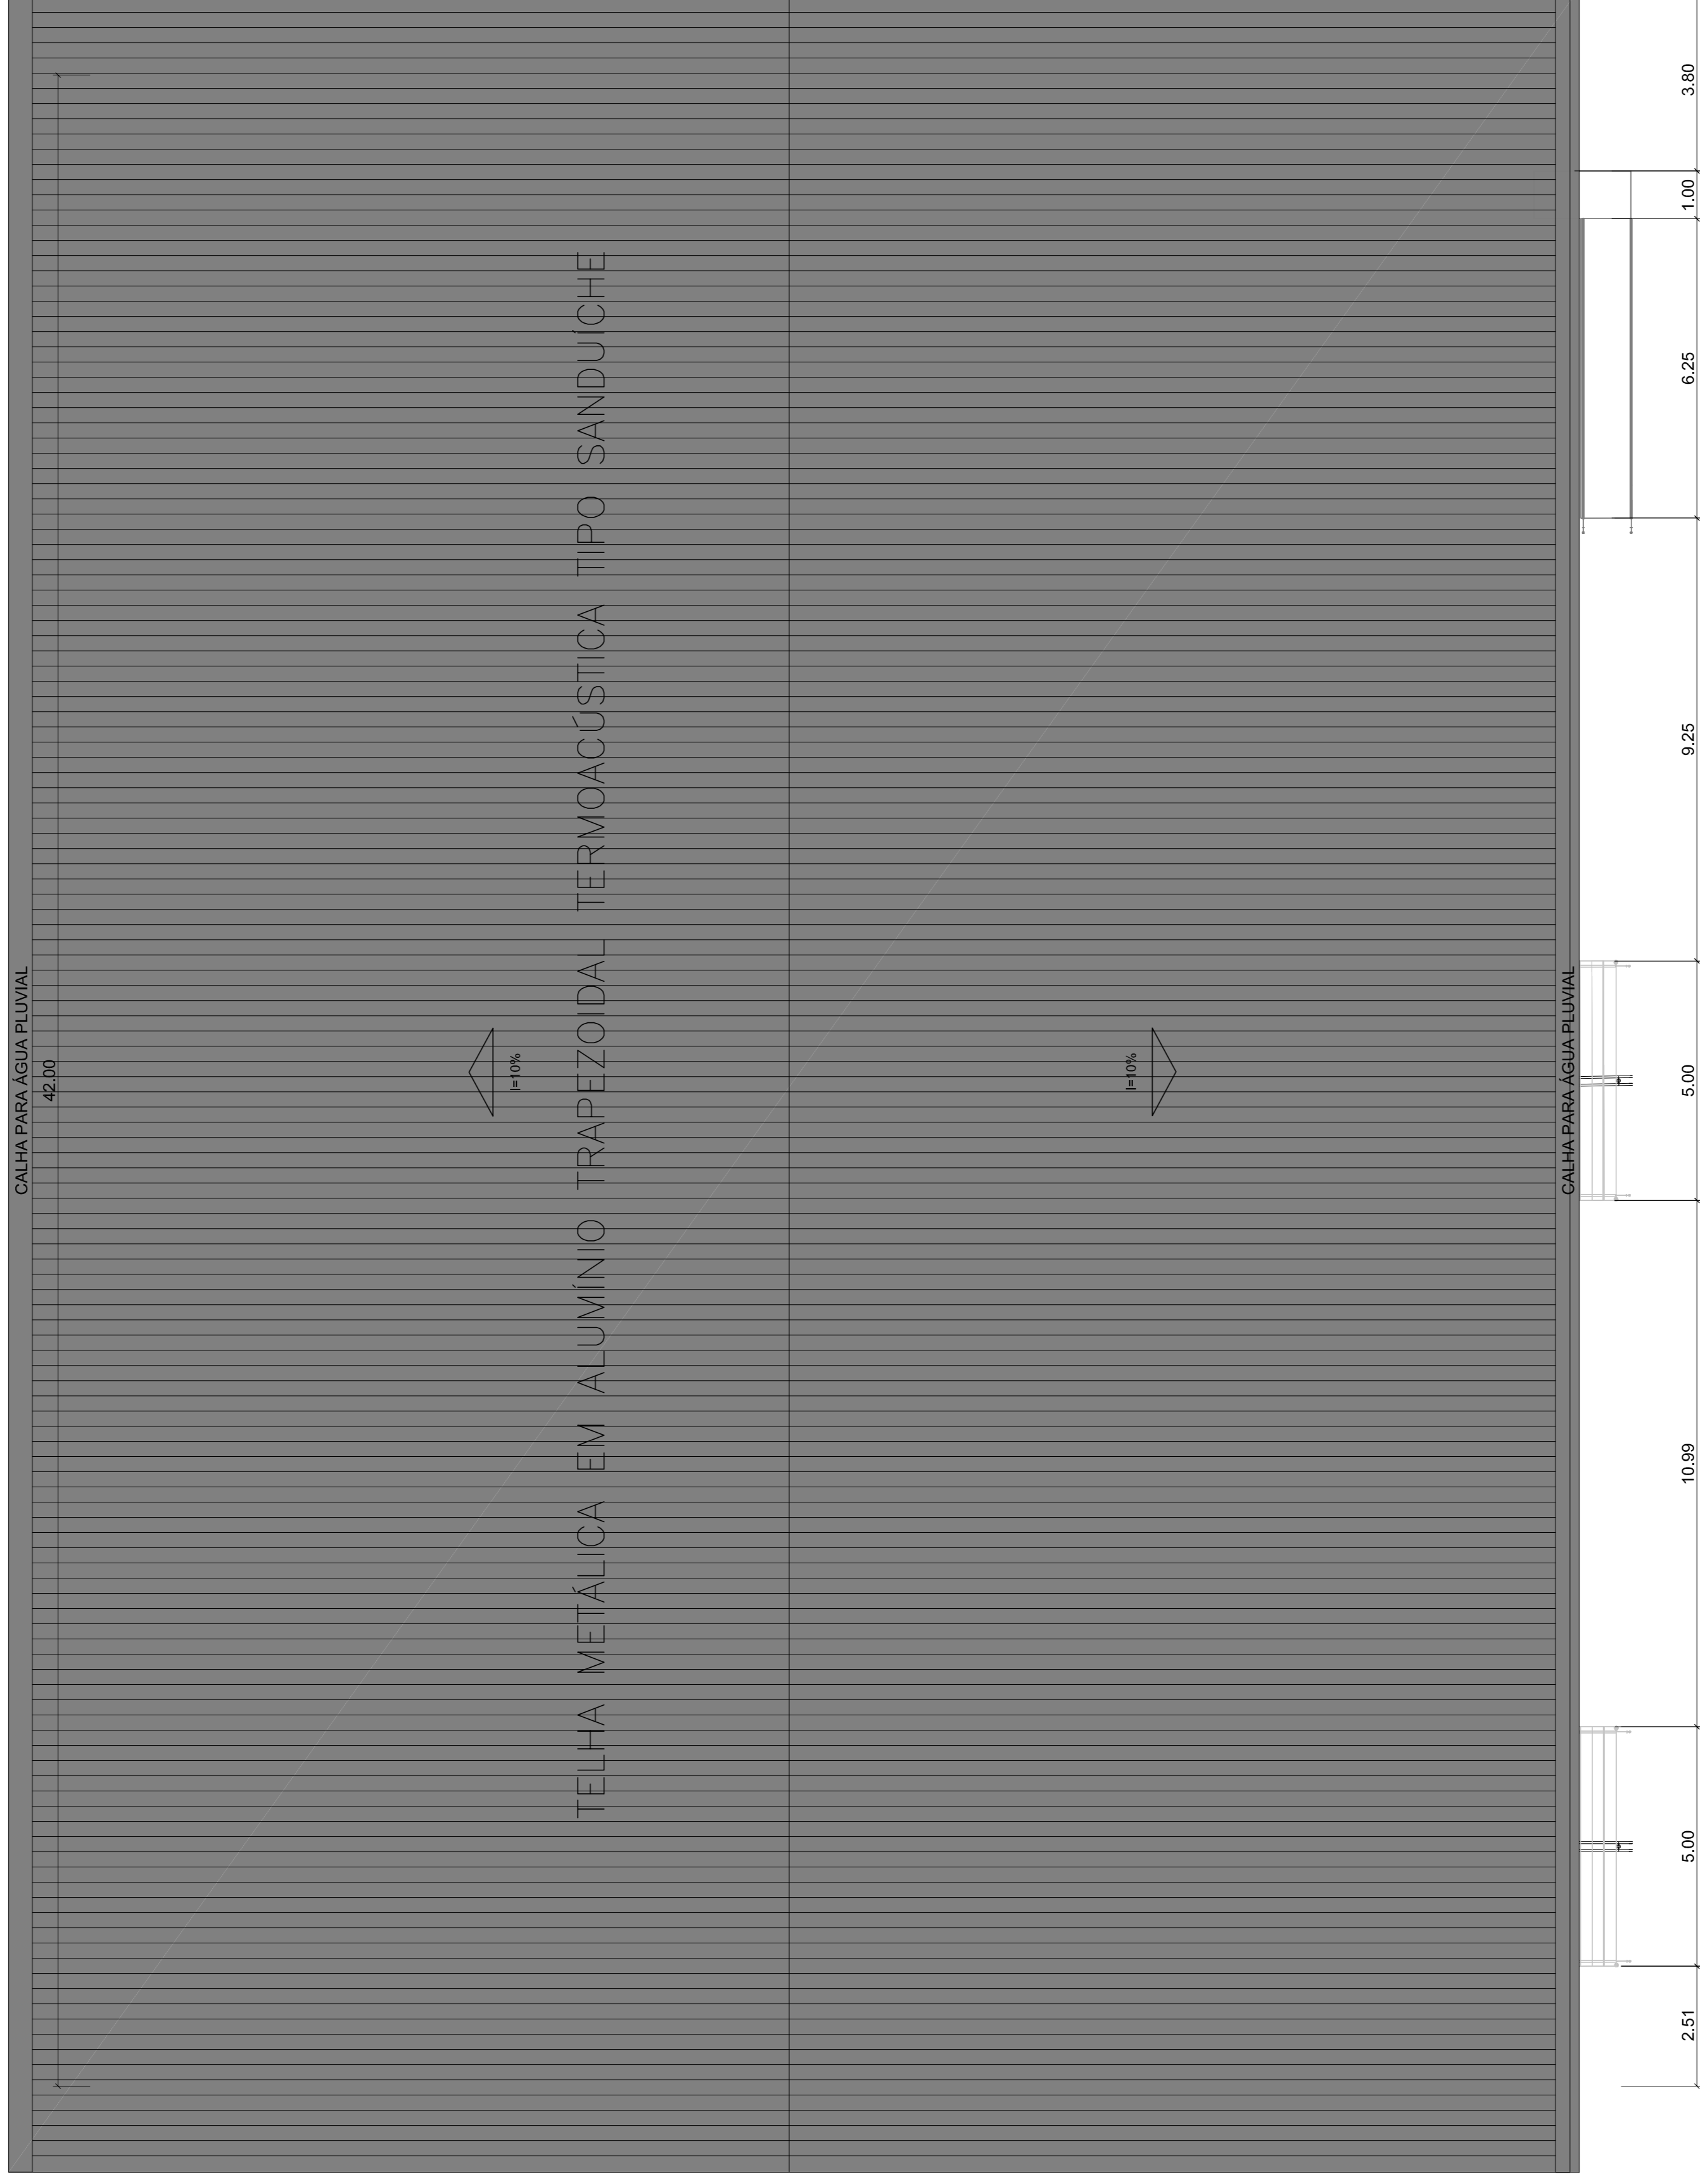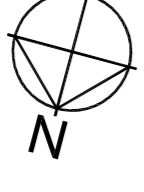

| OBSERVAÇÕES         |                        |
|---------------------|------------------------|
| ÁREA DO TERRENO     | 1.218,00m <sup>2</sup> |
| ÁREA CONSTRUÍDA     | 146,56m <sup>2</sup>   |
| ÁREA COCUPADA TOTAL | 1.218,00m <sup>2</sup> |
| I.B.                |                        |
| I.P.                |                        |

| 02  | REVISÃO (ADEQUAÇÃO DO NOVO CADASTRO) | JUL/2021 | LUIGI   | JORGE  |
|---|--------------------------------------|----------|---------|--------|
| 01 <th>EMISSÃO INICIAL</th> <td>MAI/2021</td> <td>LUIGI</td> <td>JORGE</td> | EMISSÃO INICIAL                      | MAI/2021 | LUIGI   | JORGE  |
| REVISÃO   | DESCRIÇÃO                            | DATA     | DESENHO | APROV. |

**OBSERVAÇÕES:**


1. MEDIDAS EM METRO.
2. TODAS AS MEDIDAS E QUANTIDADES SEVERÃO SER CONFERIDAS NA OBRA ANTES DE QUALQUER PROCEDIMENTO DE FABRICAÇÃO.
3. DIREITOS AUTORAIS RESERVADOS: ESTE PROJETO NÃO PODERÁ SER REPRODUZIDO OU MODIFICADO (TOTAL OU EM PARTES) SEM A EXPRESSA AUTORIZAÇÃO DOS AUTORES.



PREFEITURA MUNICIPAL DE RAFAEL JAMBEIRO  
CIBELE OLIVEIRA DE CARVALHO



PROJETO  
FRANCHA  
**CONSTRUÇÃO DO GALPÃO 04 PARA FEIRA LIVRE**

PLANTA DE COBERTURA

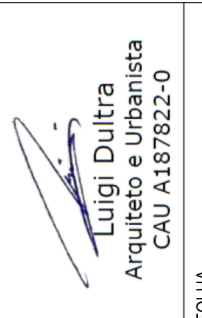

| ARQUITETO | LUIGI DULTRA | CAU               | A187822-0 | DESENHO    | LUIGI DULTRA | FOHA |
|-----------|--------------|-------------------|-----------|------------|--------------|------|
| DATA      | JULHO/2021   | NÚMERO DE PROJETO |           | ARQ-364/21 |              |      |
| ESCALA    | 1/100        |                   |           |            |              |      |

**01/03**

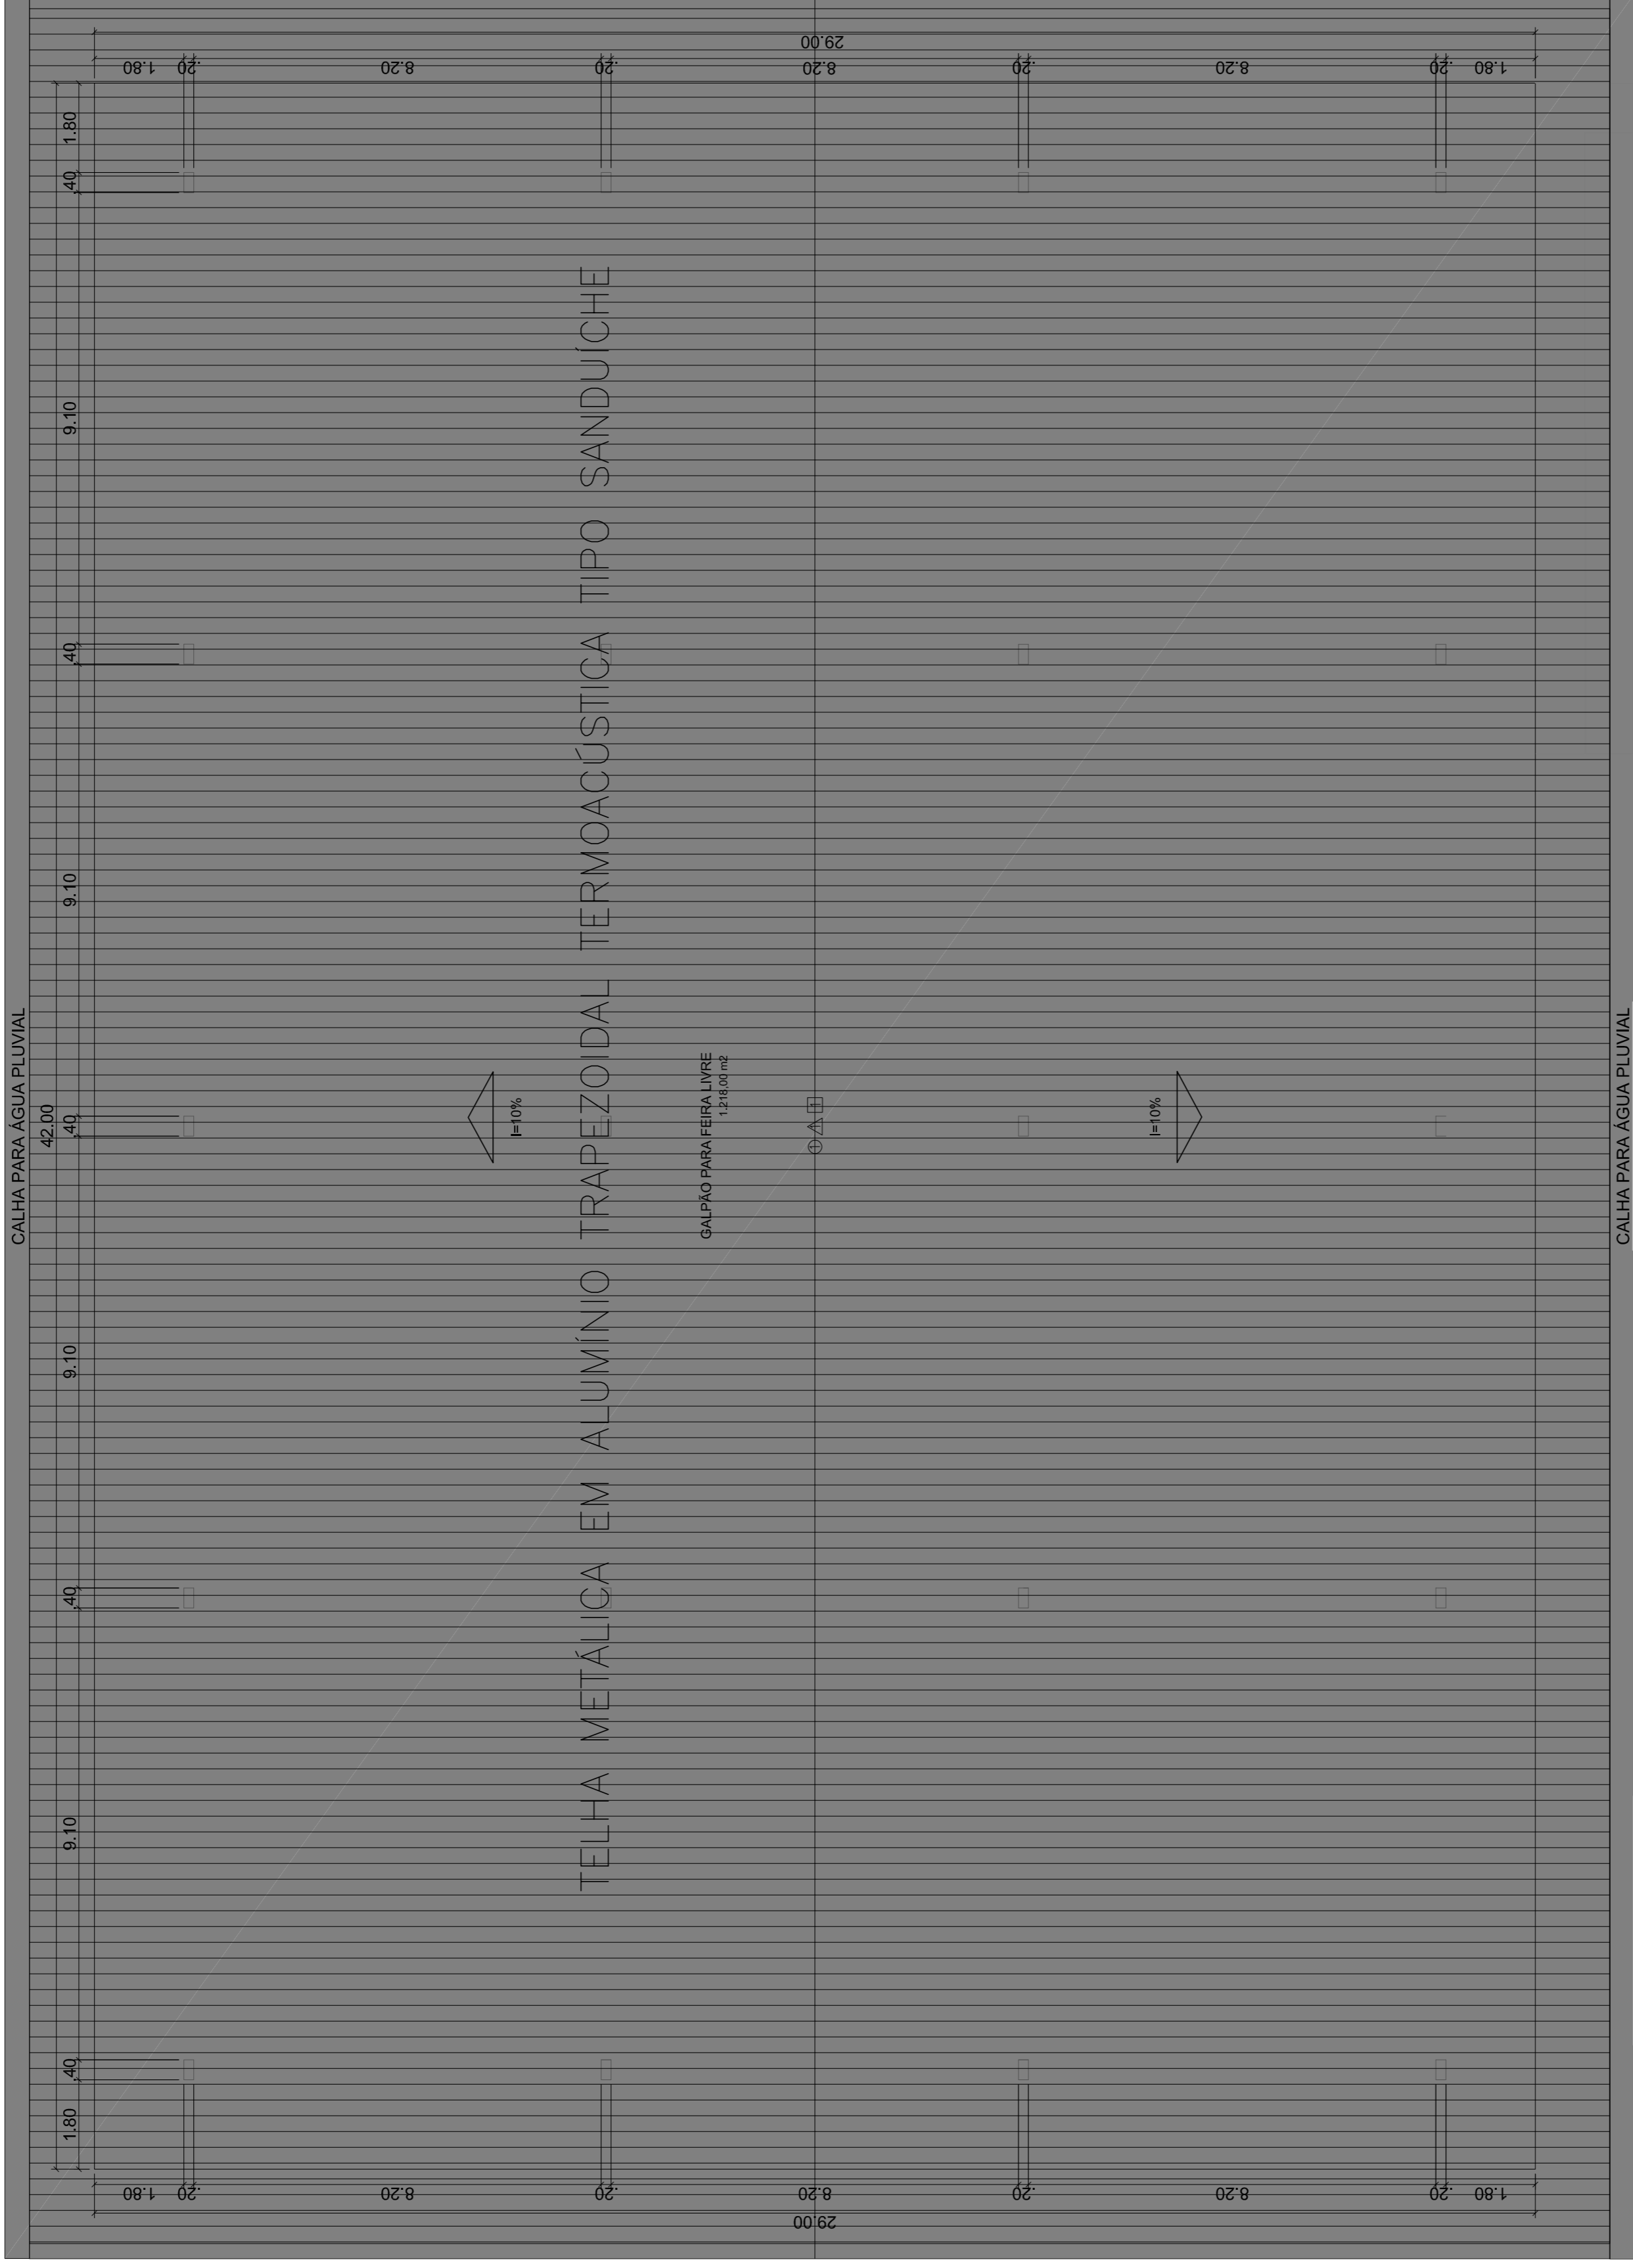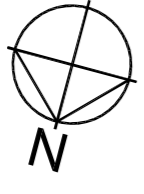

### OBSERVAÇÕES

| DISCRIMINAÇÃO      |  | ÁREA                   |
|--------------------|--|------------------------|
| ÁREA DO TERRENO    |  | 1.218,00m <sup>2</sup> |
| ÁREA CONSTRUÍDA    |  | 148,56m <sup>2</sup>   |
| ÁREA COBERTA TOTAL |  | 1.218,00m <sup>2</sup> |
| I.B.               |  |                        |
| I.P.               |  |                        |

| 02  | REVISÃO (ADEQUAÇÃO DO NOVO CADASTRO) | JUL/2021 | LUIGI   | JORGE  |
|---|--------------------------------------|----------|---------|--------|
| 01 <th>EMISSÃO INICIAL</th> <td>MAI/2021</td> <td>LUIGI</td> <td>JORGE</td> | EMISSÃO INICIAL                      | MAI/2021 | LUIGI   | JORGE  |
| REVISÃO   | DESCRIÇÃO                            | DATA     | DESENHO | VERIF. |

#### OBSERVAÇÕES:

1. MEDIDAS EM METRO.
2. TODAS AS MEDIDAS E QUANTIDADES SEVERÃO SER CONFERIDAS NA OBRA ANTES DE QUALQUER PROCEDIMENTO DE FABRICAÇÃO.
3. DIREITOS AUTORAIS RESERVADOS: ESTE PROJETO NÃO PODERÁ SER REPRODUZIDO OU MODIFICADO (TOTAL OU EM PARTES) SEM A EXPRESSA AUTORIZAÇÃO DOS AUTORES.



PREFEITURA

PREFEITURA MUNICIPAL DE RAFAEL JAMBEIRO

GESTÃO


CIBELE OLIVEIRA DE CARVALHO

PROJETO

CONSTRUÇÃO DO GALPÃO 05 PARA FEIRA LIVRE

FRANCHA


PLANTA DE COBERTURA

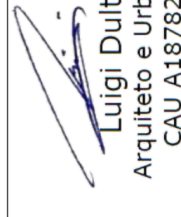

Luigi Dutra  
Arquiteto e Urbanista  
CAU A137822-0

| ARQUITETO    | CAU               | DESENHO      | FOIA |
|--------------|-------------------|--------------|------|
| LUIGI DULTRA | A187822-0         | LUIGI DULTRA |      |
| DATA         | NUMERO DE PROJETO |              |      |
| JULHO/2021   | ARQ-364/21        |              |      |
| ESCALA       | 1/100             |              |      |

01/03

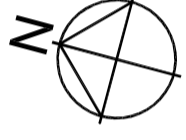

OBSERVAÇÕES

| DISCRIMINAÇÃO      |      | ÁREA                 |
|--------------------|------|----------------------|
| ÁREA DO TERRENO    |      | 539,68m <sup>2</sup> |
| ÁREA CONSTRUIDA    |      | 539,68m <sup>2</sup> |
| ÁREA OCUPADA TOTAL |      | 539,68m <sup>2</sup> |
| I O:               | I U: | I P:                 |

ÁREA DO TERRENO: 539,68m<sup>2</sup>  
ÁREA CONSTRUIDA: 539,68m<sup>2</sup>  
ÁREA OCUPADA TOTAL: 539,68m<sup>2</sup>

| REVISÃO | DESCRIÇÃO                            | DATA     | DESENHO | VERIF. | APROV. |
|---------|--------------------------------------|----------|---------|--------|--------|
| 02      | REVISÃO (ADEQUAÇÃO DO NOVO CADASTRO) | JUL/2021 | LUIGI   | LUIGI  | JORGE  |
| 01      | EMIÇÃO INICIAL                       | MAI/2021 | LUIGI   | LUIGI  | JORGE  |

**OBSERVAÇÕES:**

- MEDIDAS EM METRO.
- TODAS AS MEDIDAS E QUANTIDADES SEVERÃO SER CONFERIDAS NA OBRA ANTES DE QUALQUER PROCEDIMENTO DE FABRICAÇÃO.
- DIREITOS AUTORAIS RESERVADOS: ESTE PROJETO NÃO PODERÁ SER REPRODUZIDO OU MODIFICADO (TOTAL OU EM PARTES) SEM A EXPRESSA AUTORIZAÇÃO DOS AUTORES.
- LEVANTAMENTO CADASTRAL DESENVOLVIDO E DISPONIBILIZADO PELA PREFEITURA EM QUESTÃO.


**UNIÃO DOS MUNICÍPIOS DA BAHIA**  
COORDENAÇÃO DE ENGENHARIA E ARQUITETURA

PREFEITURA MUNICIPAL DE RAFAEL JAMBEIRO  
GESTÃO: CIBELE OLIVEIRA DE CARVALHO



PROJETO: REFORMA DO GALPÃO 01 PARA FEIRA LIVRE

PRANCHA: PLANTA DE COBERTURA

|           |              |                   |            |         |              |       |              |
|-----------|--------------|-------------------|------------|---------|--------------|-------|--------------|
| ARQUITETO | LUIGI DULTRA | CAU.              | A187822-0  | DESENHO | LUIGI DULTRA | FOLHA | <b>01/04</b> |
| DATA      | JULHO/2021   | NÚMERO DE PROJETO | ARQ-365/21 |         |              |       |              |
| ESCALA    | 1/100        |                   |            |         |              |       |              |

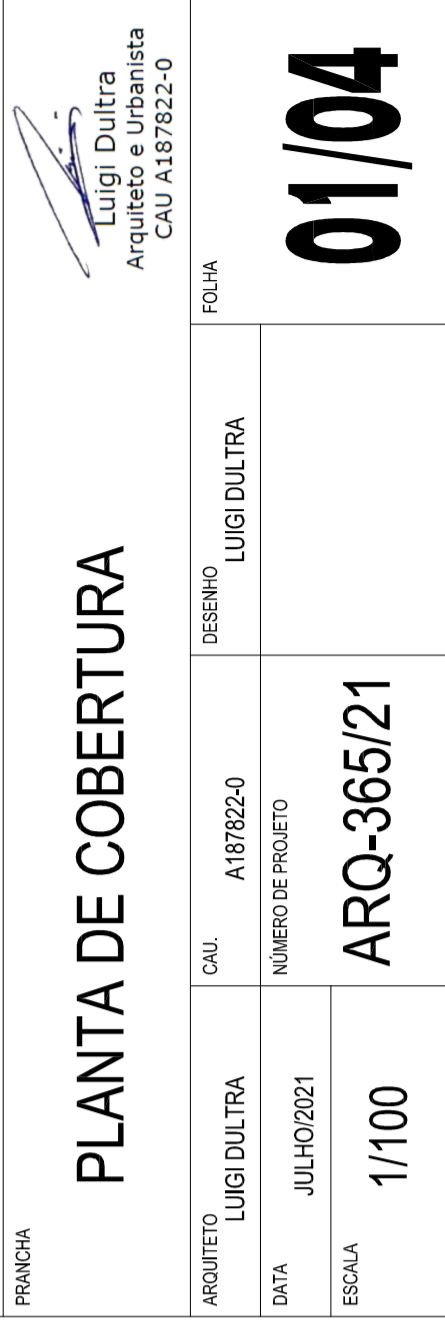

| OBSERVAÇÕES        |          |
|--------------------|----------|
| DISCRIMINAÇÃO      | ÁREA     |
| ÁREA DO TERRENO    | 912,11m² |
| ÁREA CONSTRUÍDA    | 912,11m² |
| ÁREA OCUPADA TOTAL | 912,11m² |
| I.B.               |          |
| I.P.               |          |

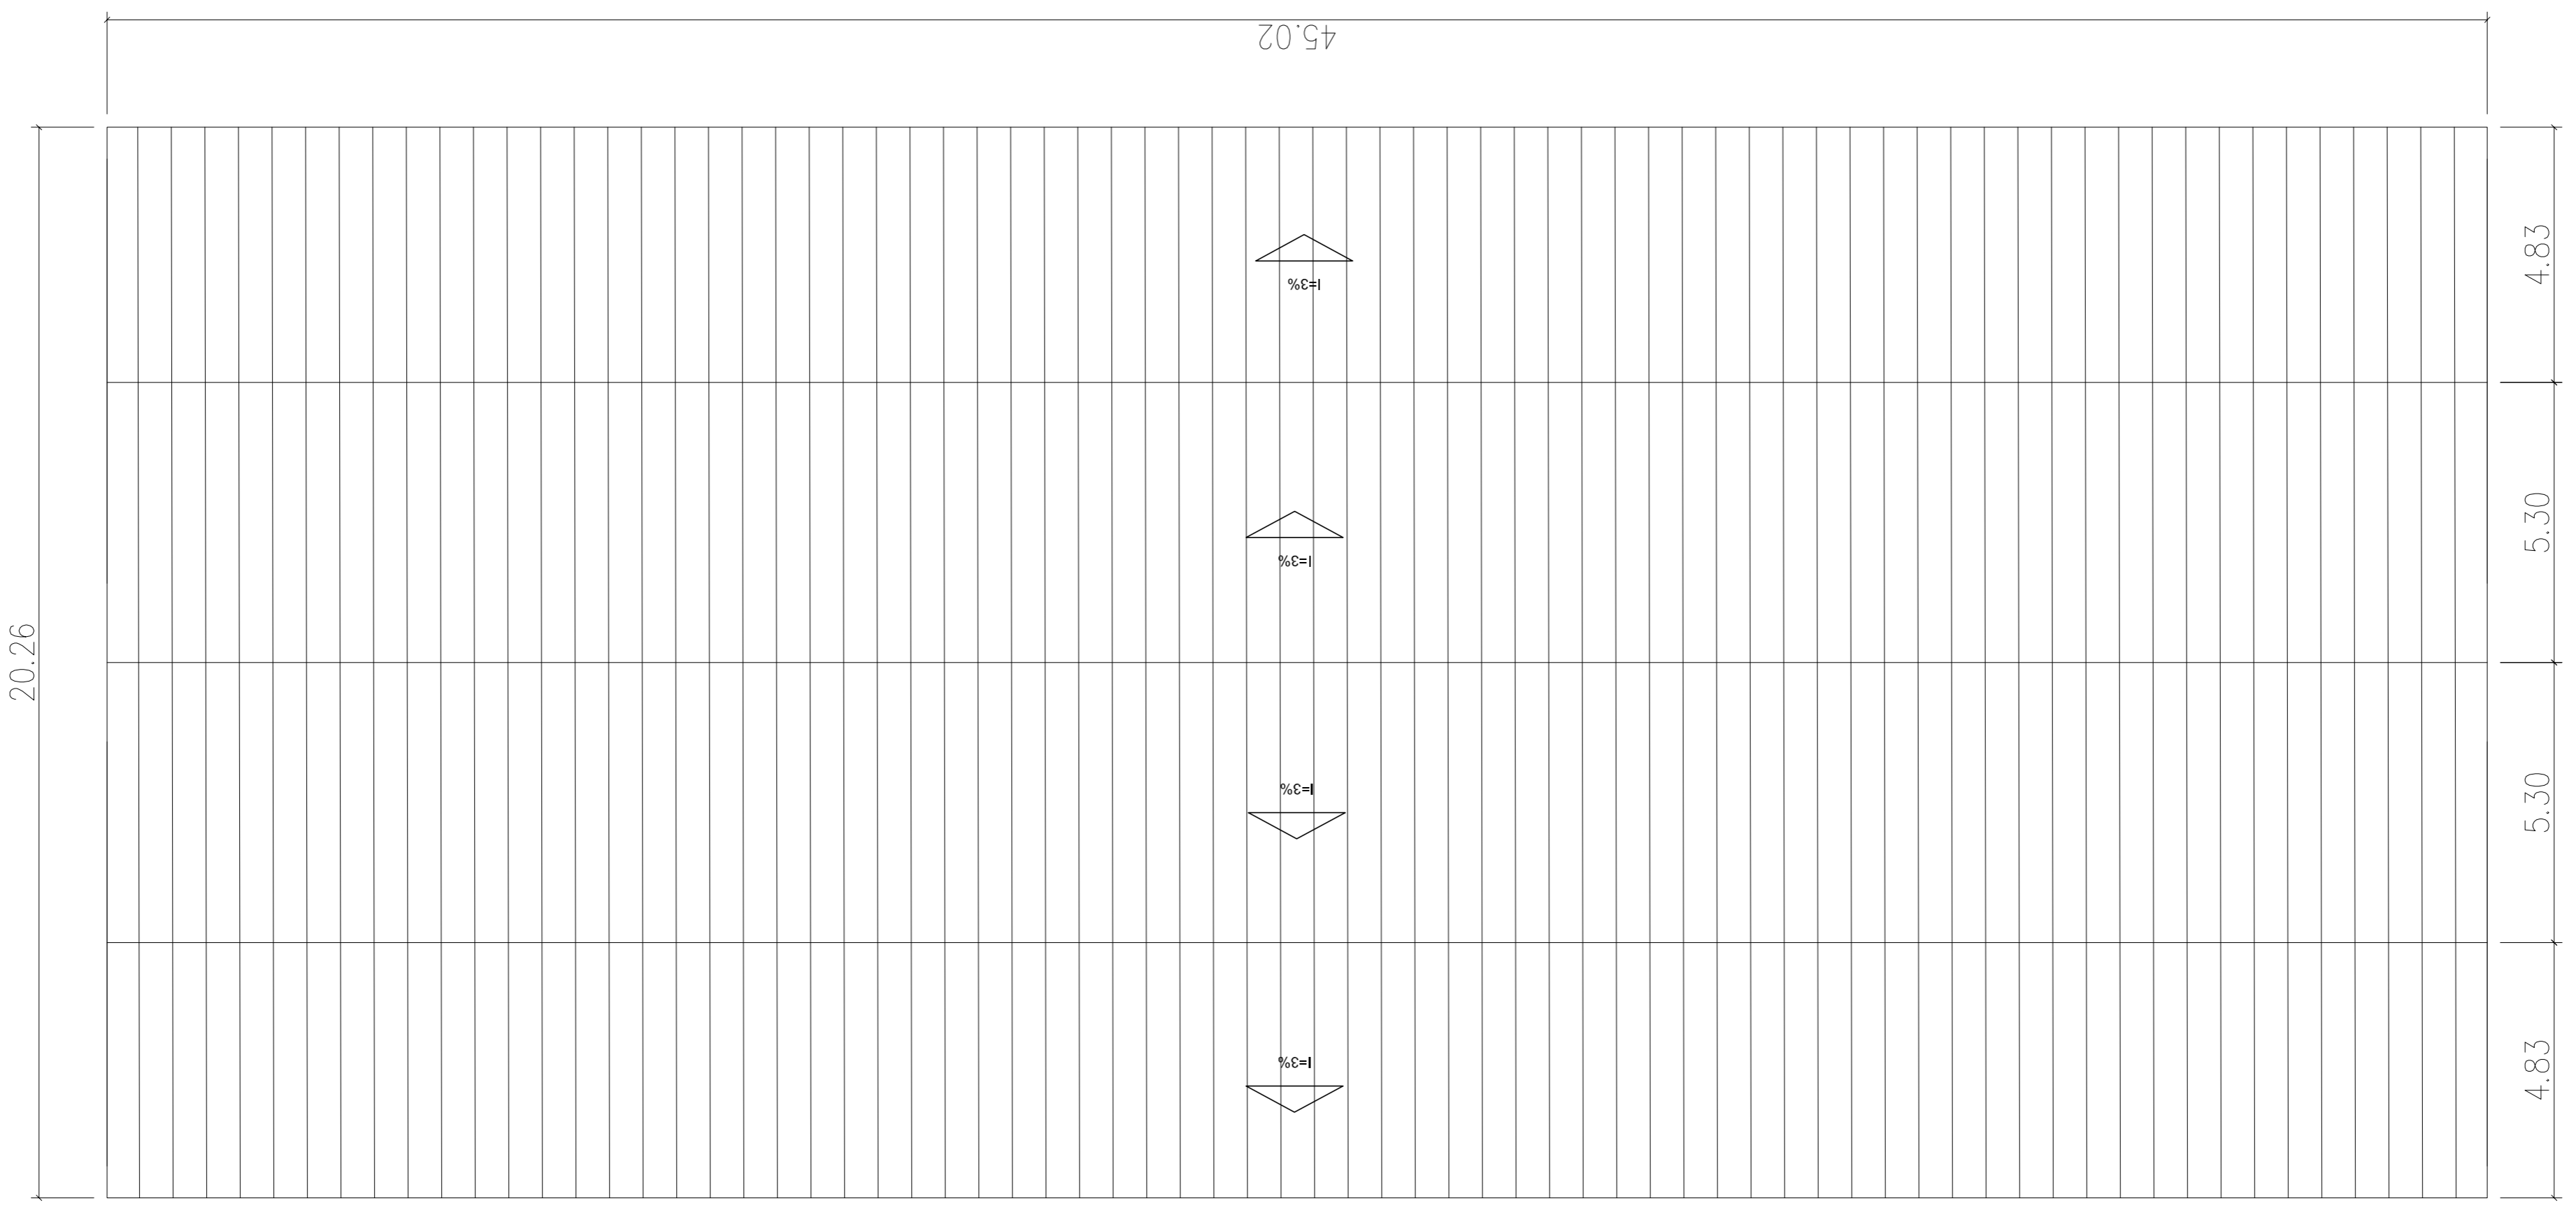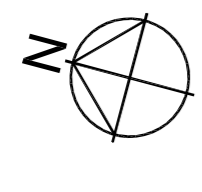

| 02      | REVISÃO (ADEQUAÇÃO DO NOVO CADASTRO) | JUL/2021 | LUIGI   | JORGE            |
|---------|--------------------------------------|----------|---------|------------------|
| 01      | EMISSÃO INICIAL                      | MAI/2021 | LUIGI   | JORGE            |
| REVISÃO | DESCRIÇÃO                            | DATA     | DESENHO | VERIF. / APPROV. |

**OBSERVAÇÕES:**

1. MEDIDAS EM METRO.
2. TODAS AS MEDIDAS E QUANTIDADES SEVERÃO SER CONFERIDAS NA OBRA ANTES DE QUALQUER PROCEDIMENTO DE FABRICAÇÃO.
3. DIREITOS AUTORAIS RESERVADOS: ESTE PROJETO NÃO PODERÁ SER REPRODUZIDO OU MODIFICADO (TOTAL OU EM PARTES) SEM A EXPRESSA AUTORIZAÇÃO DOS AUTORES.
4. LEVANTAMENTO CADASTRAL DESENVOLVIDO E DISPONIBILIZADO PELA PREFEITURA EM QUESTÃO.



PREFEITURA MUNICIPAL DE RAFAEL JAMBEIRO  
 GESTÃO: CIBELE OLIVEIRA DE CARVALHO

PROJETO: REFORMA DO GALPÃO 02 PARA FEIRA LIVRE

FRANCHA: PLANTA DE COBERTURA



Luigi Dutra  
 Arquiteto e Urbanista  
 CAU A187822-0



| ARQUITETO    | CAU               | DESENHO      | FOVA |
|--------------|-------------------|--------------|------|
| LUIGI DULTRA | A187822-0         | LUIGI DULTRA |      |
| DATA         | NUMERO DE PROJETO | ESCALA       |      |
| JULHO/2021   | ARQ-365/21        | 1/100        |      |

**01/05**

OBSERVAÇÕES

| DISCRIMINAÇÃO      |      | ÁREA                 |
|--------------------|------|----------------------|
| ÁREA DO TERRENO    |      | 539,68m <sup>2</sup> |
| ÁREA CONSTRUIDA    |      | 539,68m <sup>2</sup> |
| ÁREA OCUPADA TOTAL |      | 539,68m <sup>2</sup> |
| I O:               | I U: | I P:                 |

| ESPECIFICAÇÕES DE MATERIAIS - CONVENÇÕES |   | ÁREA                     |                      |
|--|---|--------------------------|----------------------|
| LEGENDA                                  |   | MATERIAIS                | 539,68m <sup>2</sup> |
| PAREDE                                   | ① | MURETA EXISTENTE 0,80m   | 539,68m <sup>2</sup> |
|  | ② | GRADIL EM AÇO INOX 1,50m | 539,68m <sup>2</sup> |

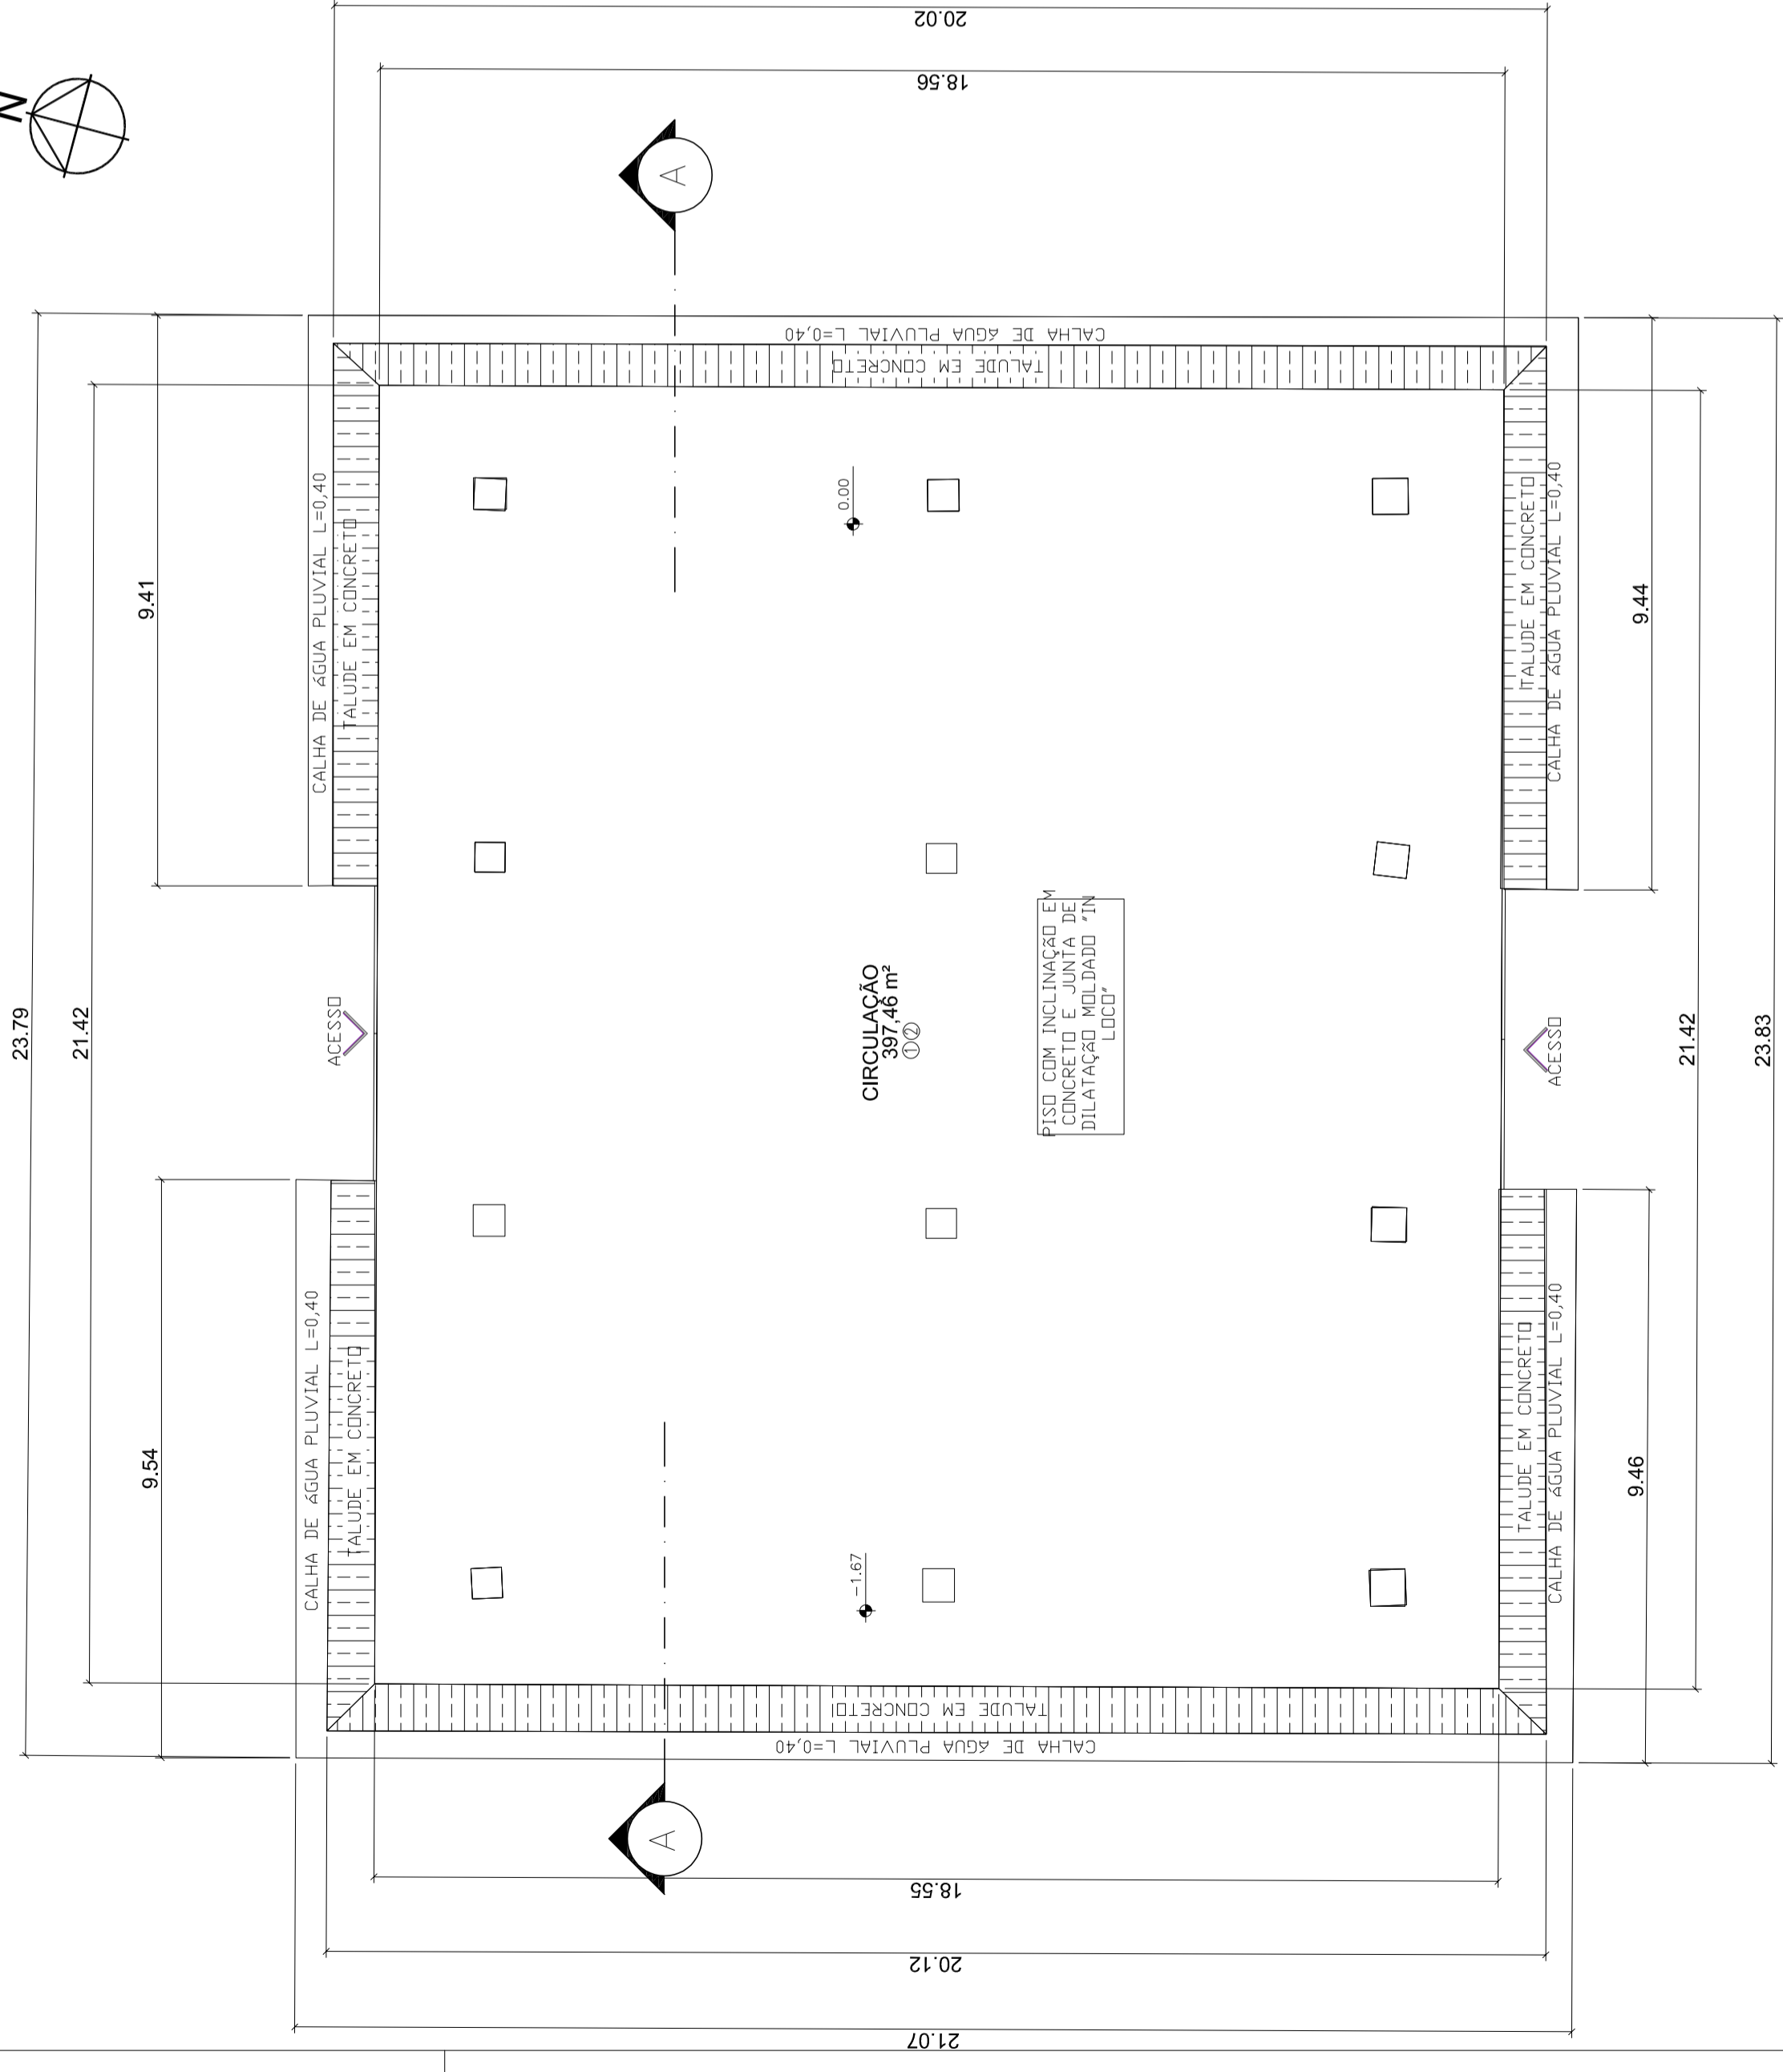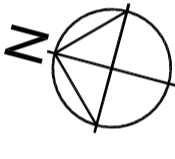

| REVISÃO | DESCRIÇÃO                            | DATA     | DESENHO | VERIF. | APROV. |
|---------|--------------------------------------|----------|---------|--------|--------|
| 02      | REVISÃO (ADEQUAÇÃO DO NOVO CADASTRO) | JUL/2021 | LUIGI   | LUIGI  | JORGE  |
| 01      | EMIÇÃO INICIAL                       | MAI/2021 | LUIGI   | LUIGI  | JORGE  |

OBSERVAÇÕES:


1. MEDIDAS EM METRO.
2. TODAS AS MEDIDAS E QUANTIDADES SEVERÃO SER CONFERIDAS NA OBRA ANTES DE QUALQUER PROCEDIMENTO DE FABRICAÇÃO.
3. DIREITOS AUTORAIS RESERVADOS: ESTE PROJETO NÃO PODERÁ SER REPRODUZIDO OU MODIFICADO (TOTAL OU EM PARTES) SEM A EXPRESSA AUTORIZAÇÃO DOS AUTORES.
4. LEVANTAMENTO CADASTRAL DESENVOLVIDO E DISPONIBILIZADO PELA PREFEITURA EM QUESTÃO.



PREFEITURA MUNICIPAL DE RAFAEL JAMBEIRO  
GESTÃO  
CIBELE OLIVEIRA DE CARVALHO

PROJETO  
REFORMA DO GALPÃO 03 PARA FEIRA LIVRE

FRANCHA  
PLANTA BAIXA

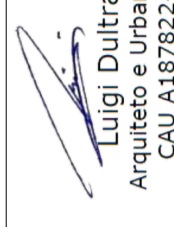

| ARQUITETO    | CAU.              | DESENHO      | FOLHA |
|--------------|-------------------|--------------|-------|
| LUIGI DULTRA | A187822-0         | LUIGI DULTRA |       |
| DATA         | NÚMERO DE PROJETO |              |       |
| JULHO/2021   | ARQ-365/21        |              |       |
| ESCALA       | 1/100             |              |       |



02/03

**OBSERVAÇÕES**

| ÁREA DO TERRENO        | ÁREA                   |
|------------------------|------------------------|
| 1.218,00m <sup>2</sup> | 1.218,00m <sup>2</sup> |
| ÁREA CONSTRUÍDA        | 1.486,56m <sup>2</sup> |
| ÁREA COPIADA TOTAL     | 1.218,00m <sup>2</sup> |

**ESPECIFICAÇÕES DE MATERIAIS - CONVENÇÕES**

| LEGENDA | MATERIAIS  | ÁREA                   |
|---------|--|------------------------|
| ○       | CHAPA CORPO DE ALUMÍNIO 1030m                          | 193,50m <sup>2</sup>   |
| △       | COBRAMO ESCURAS  | 1.218,00m <sup>2</sup> |
| ▲       | PISO GRANITE DE ALTA RESISTENCIA                       | 1.218,00m <sup>2</sup> |
| □       | TECHA METALICA EM ALUMINIO TERMOISOLADA TIPO SANDUICHE | 1.486,56m <sup>2</sup> |

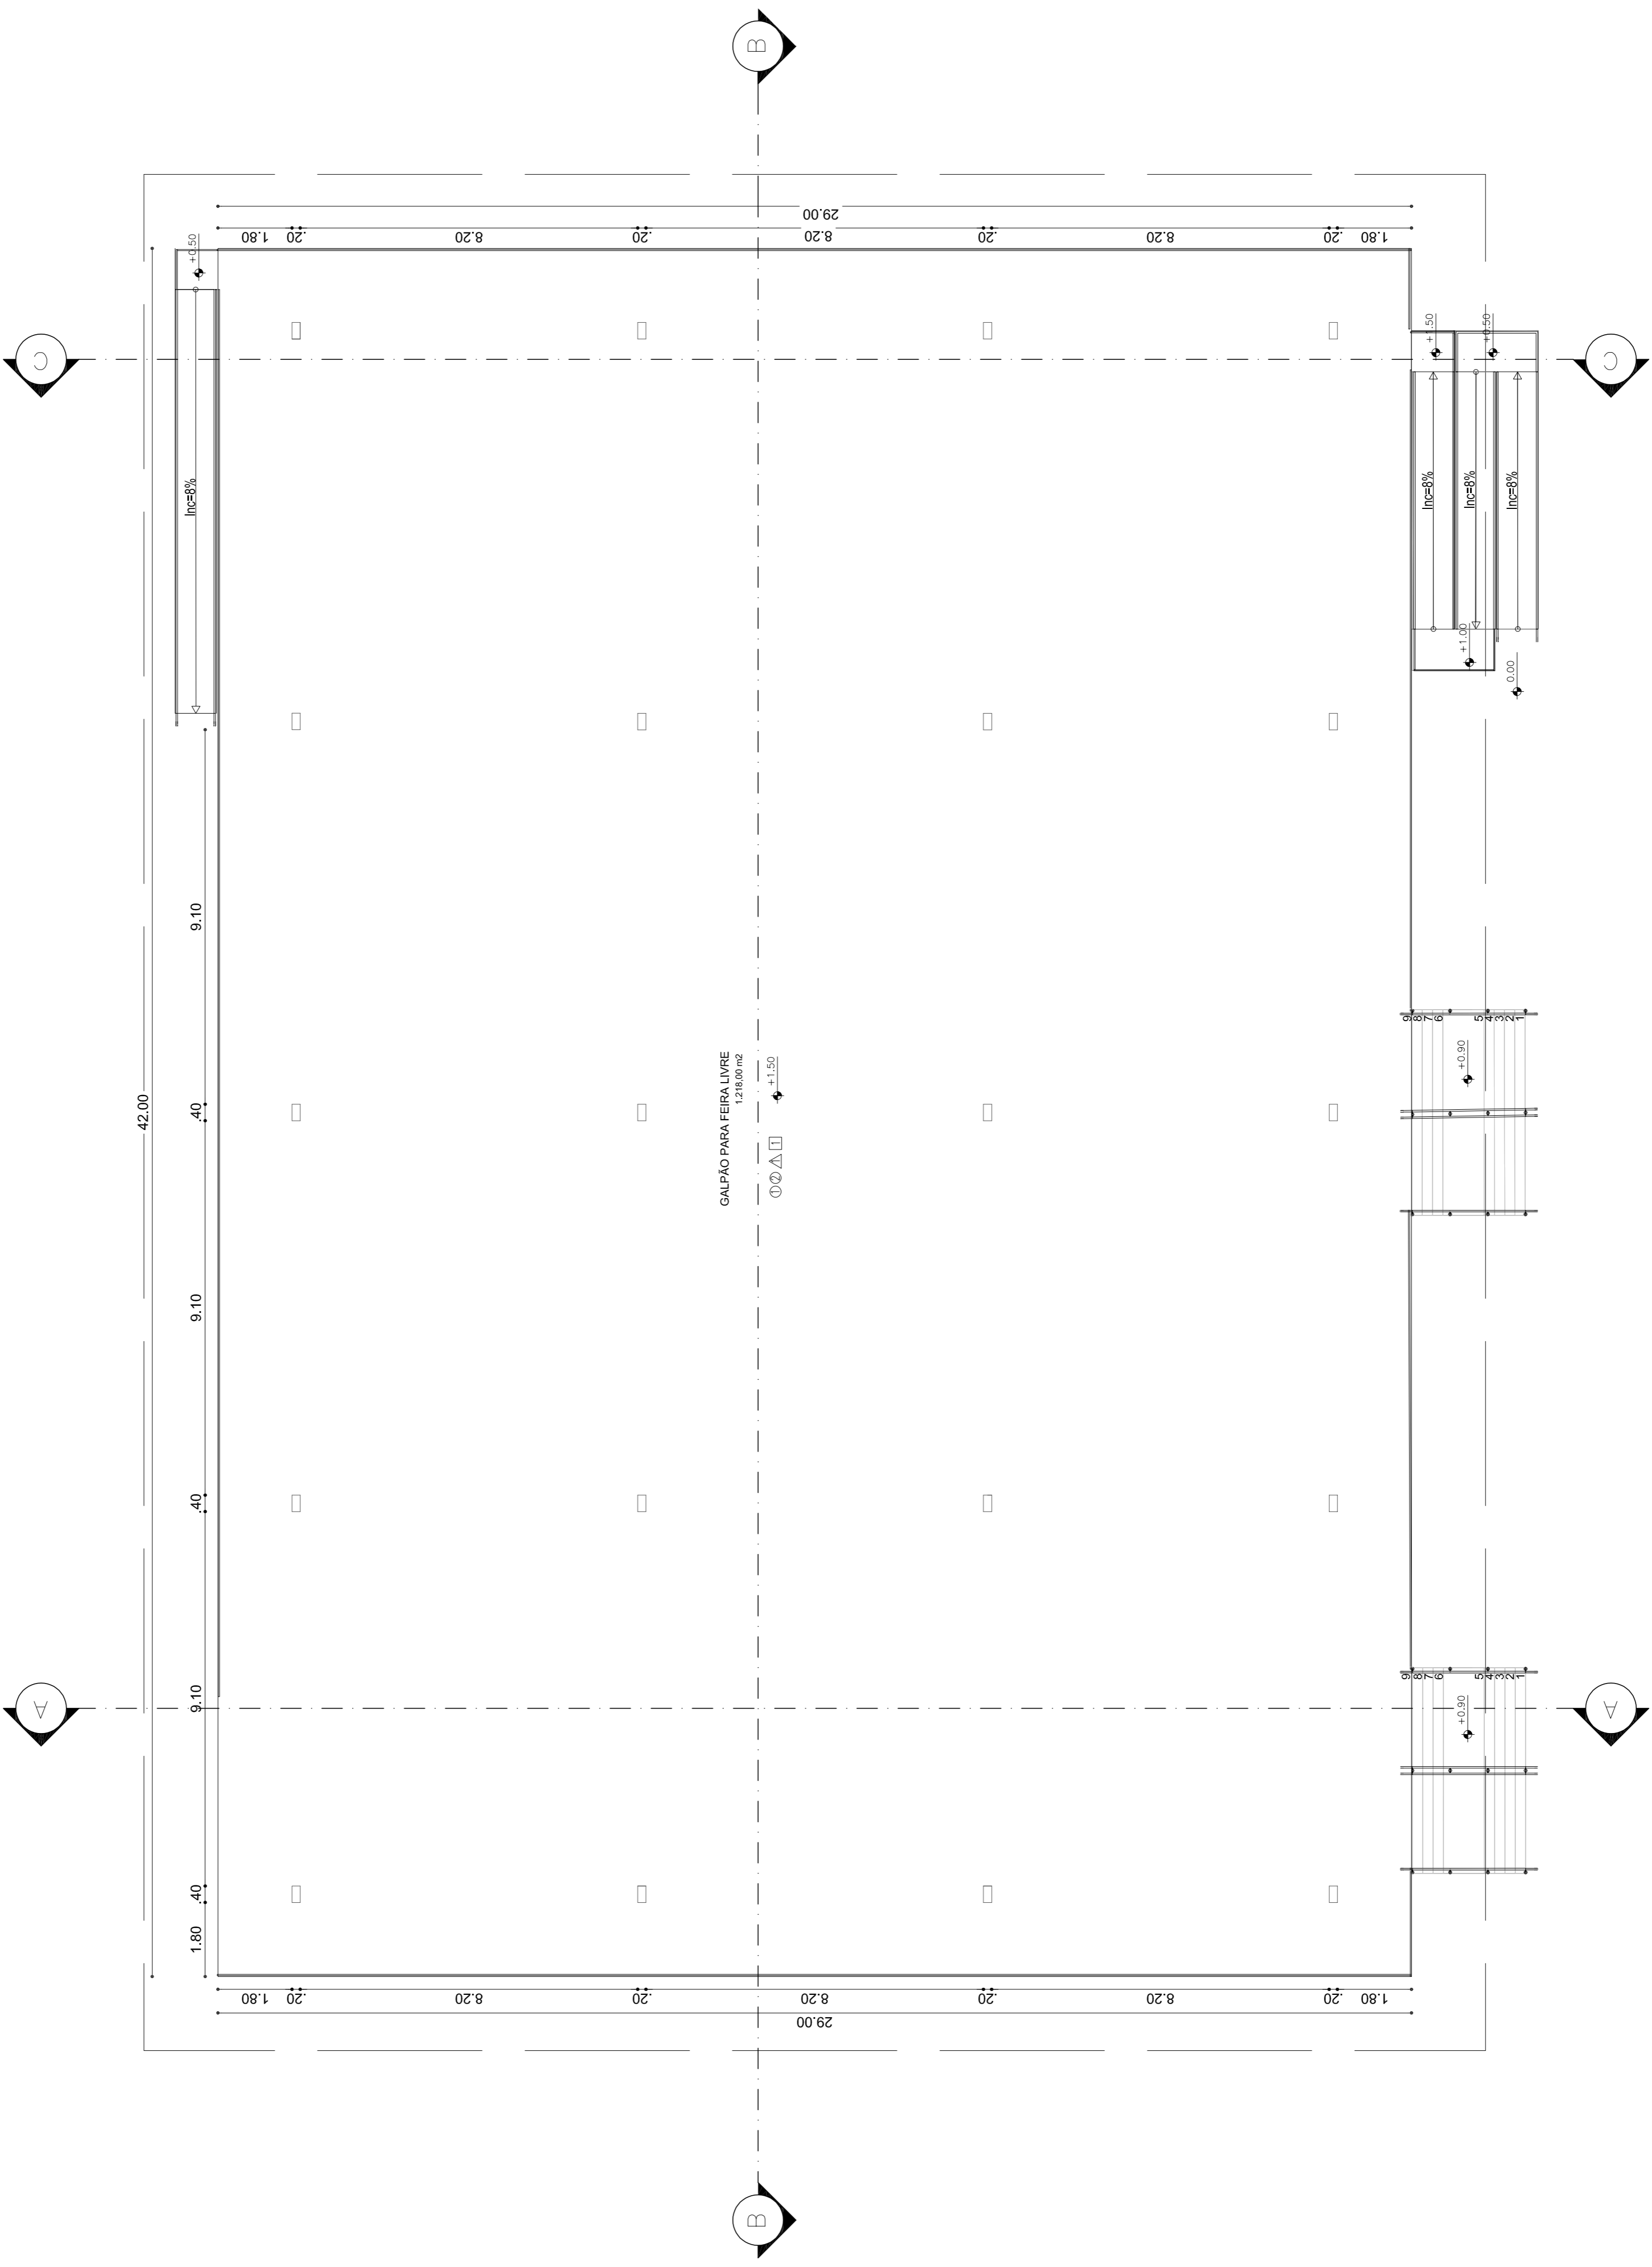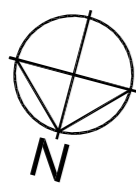

| REVISÃO | EMISSÃO INICIAL | DATA | DESENHO | VERIF. | APROV. |
|---------|-----------------|------|---------|--------|--------|
| 01      | MI/2021         |      | LUIGI   | LUIGI  | JORGE  |
| 02      | JUL/2021        |      | LUIGI   | LUIGI  | JORGE  |

**OBSERVAÇÕES:**


1. MEDIDAS EM METRO.
2. TODAS AS MEDIDAS E QUANTIDADES SEVERIO SER CONFERIDAS NA OBRA ANTES DE QUALQUER PROCEDIMENTO DE FABRICAÇÃO.
3. DIREITOS AUTORAIS RESERVADOS: ESTE PROJETO NÃO PODERÁ SER REPRODUZIDO OU MODIFICADO (TOTAL OU EM PARTES) SEM A EXPRESSA AUTORIZAÇÃO DOS AUTORES.



PREFEITURA MUNICIPAL DE RAFAEL JAMBEIRO  
 CIBELE OLIVEIRA DE CARVALHO



PROJETO  
**CONSTRUÇÃO DO GALPÃO 04 PARA FEIRA LIVRE**

FRANCHA  
**PLANTA BAIXA**

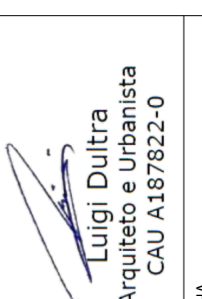

| ARQUITETO     | CAU               | DESENHO       | FOHA |
|---------------|-------------------|---------------|------|
| LUIGI D'ULTRA | A187822-0         | LUIGI D'ULTRA |      |
| DATA          | NUMERO DE PROJETO |               |      |
| JULHO/2021    | ARQ-364/21        |               |      |
| ESCALA        |                   |               |      |
| 1/100         |                   |               |      |

**02/03**

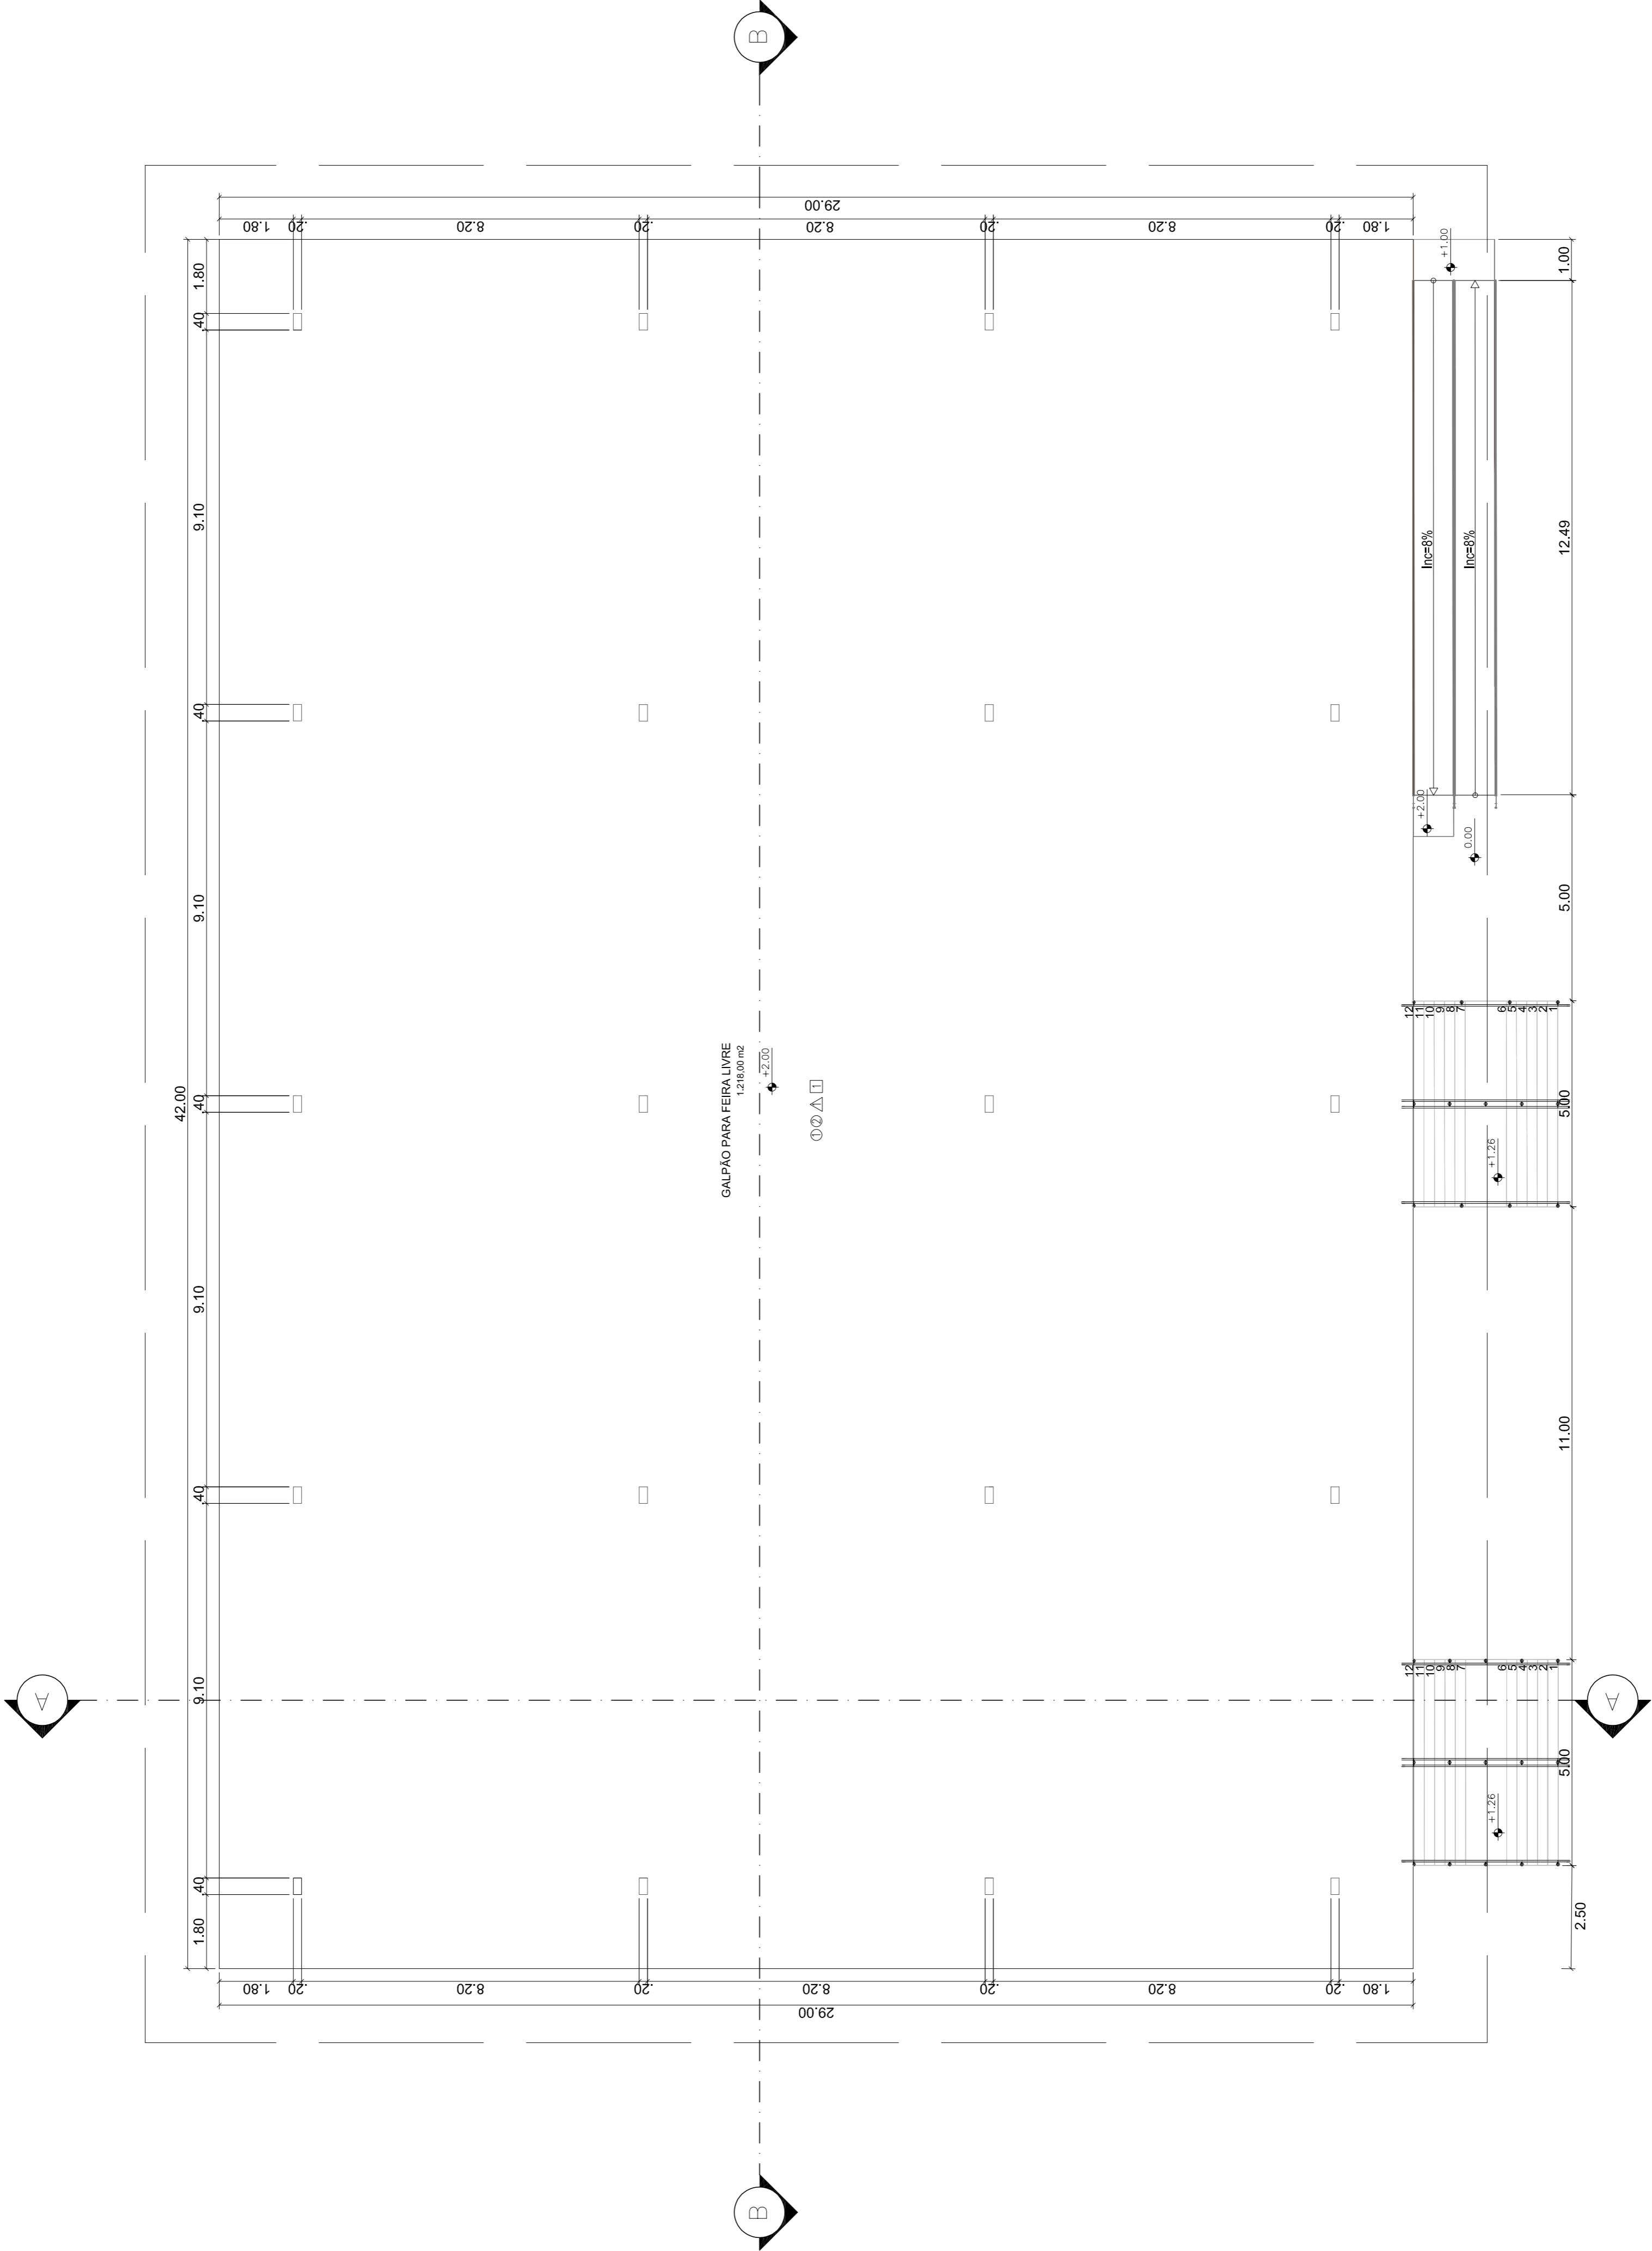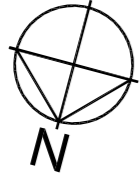

GALPÃO PARA FEIRA LIVRE  
1.218,00/m<sup>2</sup>

0,00

| OBSERVAÇÕES        |                        |
|--------------------|------------------------|
| DISCRIMINAÇÃO      |                        |
| ÁREA DO TERRENO    | 1.218,00m <sup>2</sup> |
| ÁREA CONSTRUÍDA    | 1.486,56m <sup>2</sup> |
| ÁREA COBERTA TOTAL | 1.218,00m <sup>2</sup> |
| I.B.:              |                        |
| I.P.:              |                        |

| ESPECIFICAÇÕES DE MATERIAIS - CONVENÇÕES |   |                        |
|--|---|------------------------|
| MATERIAIS                                |   |                        |
| LEGENDA                                  | ÁREA  |                        |
| ○  | OBRA, CORPO DE ALUMINIO 100mm                                       | 149,50m <sup>2</sup>   |
| □  | FORRO, ESCALAS  | 1.218,00m <sup>2</sup> |
| △  | PISO GRANITE DE ALTA RESISTENCIA                                    | 1.218,00m <sup>2</sup> |
| ▣  | TELA METALICA EM ALUMINIO TERMOQUILADA, TERMOQUILADA TIPO SANDUICHE | 1.486,56m <sup>2</sup> |

| REVISÃO | EMISSÃO INICIAL | DESCRIÇÃO                            | DATA     | DESENHO | VERIF. | APROV. |
|---------|-----------------|--------------------------------------|----------|---------|--------|--------|
| 02      |                 | REVISÃO (ADEQUAÇÃO DO NOVO CADASTRO) | JUL/2021 | LUIGI   | LUIGI  | JORGE  |
| 01      |                 | EMISSÃO INICIAL                      | MAI/2021 | LUIGI   | LUIGI  | JORGE  |

**OBSERVAÇÕES:**

1. MEDIDAS EM METRO.
2. TODAS AS MEDIDAS E QUANTIDADES SEVERÃO SER CONFERIDAS NA OBRA ANTES DE QUALQUER PROCEDIMENTO DE FABRICAÇÃO.
3. DIREITOS AUTORAIS RESERVADOS: ESTE PROJETO NÃO PODERÁ SER REPRODUZIDO OU MODIFICADO (TOTAL OU EM PARTES) SEM A EXPRESSA AUTORIZAÇÃO DOS AUTORES.



PREFEITURA MUNICIPAL DE RAFAEL JAMBEIRO  
CIBELE OLIVEIRA DE CARVALHO

PROJETO  
**CONSTRUÇÃO DO GALPÃO 05 PARA FEIRA LIVRE**

FRANCHA  
**PLANTA BAIXA**

Luigi Dutra  
Arquiteto e Urbanista  
CAU A 187822-0

|           |              |                   |            |         |              |       |              |
|-----------|--------------|-------------------|------------|---------|--------------|-------|--------------|
| ARQUITETO | LUIGI DULTRA | CAU               | A187822-0  | DESENHO | LUIGI DULTRA | FOLHA | <b>02/03</b> |
| DATA      | JULHO/2021   | NUMERO DE PROJETO | ARQ-364/21 |         |              |       |              |
| ESCALA    | 1/100        |                   |            |         |              |       |              |

OBSERVAÇÕES

| DISCRIMINAÇÃO      |  | ÁREA                 |
|--------------------|--|----------------------|
| ÁREA DO TERRENO    |  | 539,68m <sup>2</sup> |
| ÁREA CONSTRUÍDA    |  | 539,68m <sup>2</sup> |
| ÁREA OCUPADA TOTAL |  | 539,68m <sup>2</sup> |

|      |      |      |
|------|------|------|
| I O: | I U: | I P: |
|------|------|------|

ESPECIFICAÇÕES DE MATERIAIS - CONVENÇÕES

| LEGENDA |   | MATERIAIS   |
|---------|---|---|
| ①       | ▲ | PINTURA AGRÍCOLA BRANCO - GELO SOBRE REBOCO   |
| ②       | ▲ | PISO CERÂMICO AZULEJO 0,15X0,15 AÉ. 1,50 DE ALTURA. PINTURA ACRÍLICA MICRO REVESTIDA NA COR BRANCO GELO |
| ③       | ▲ | CONCRETO DE ALTA RESISTÊNCIA BRANCO COM POLIMENTO COM JUNTA DILATAÇÃO EM PVC CINZA                      |
| ④       | ▲ | CERÂMICA ESMALTADA 60X60CM NATURAL COR BRANCA COEFICIENTE DE ATRITO 2 E ATRITO LIMDO 0,45               |
| ⑤       | ▲ | CONCRETO POLIDO COM DESPENDEIRA   |
| ⑥       | ▲ | TELHA ONDULADA SOBRE ESTRUTURA METÁLICA   |
| ⑦       | ▲ | FORRO PVC   |

| REVISÃO | EMISSÃO INICIAL | DESCRIÇÃO                            | DATA     | DESENHO | VERIF. | APROV. |
|---------|-----------------|--------------------------------------|----------|---------|--------|--------|
| 02      |                 | REVISÃO (ADEQUAÇÃO DO NOVO CADASTRO) | JUL/2021 | LUIGI   | LUIGI  | JORGE  |
| 01      |                 | EMISSÃO INICIAL                      | MAI/2021 | LUIGI   | LUIGI  | JORGE  |

**OBSERVAÇÕES:**



1. MEDIDAS EM METRO.
2. TODAS AS MEDIDAS E QUANTIDADES SEVERÃO SER CONFERIDAS NA OBRA ANTES DE QUALQUER PROCEDIMENTO DE FABRICAÇÃO.
3. DIREITOS AUTORAIS RESERVADOS: ESTE PROJETO NÃO PODERÁ SER REPRODUZIDO OU MODIFICADO (TOTAL OU EM PARTES) SEM A EXPRESSA AUTORIZAÇÃO DOS AUTORES.
4. LEVANTAMENTO CADASTRAL DESENVOLVIDO E DISPONIBILIZADO PELA PREFEITURA EM QUESTÃO.

**UNIÃO DOS MUNICÍPIOS DA BAHIA**  
COORDENAÇÃO DE ENGENHARIA E ARQUITETURA

PREFEITURA MUNICIPAL DE RAFAEL JAMBEIRO  
GESTÃO CIBELE OLIVEIRA DE CARVALHO  
PROJETO **REFORMA DO GALPÃO 01 PARA FEIRA LIVRE**

BRANCHA **PLANTA BAIXA**



|           |              |                   |                   |         |              |       |              |
|-----------|--------------|-------------------|-------------------|---------|--------------|-------|--------------|
| ARQUITETO | LUIGI DULTRA | CAU.              | A187822-0         | DESENHO | LUIGI DULTRA | FOLHA | <b>02/04</b> |
| DATA      | JULHO/2021   | NÚMERO DE PROJETO |                   |         |              |       |              |
| ESCALA    | 1/100        |                   | <b>ARQ-365/21</b> |         |              |       |              |

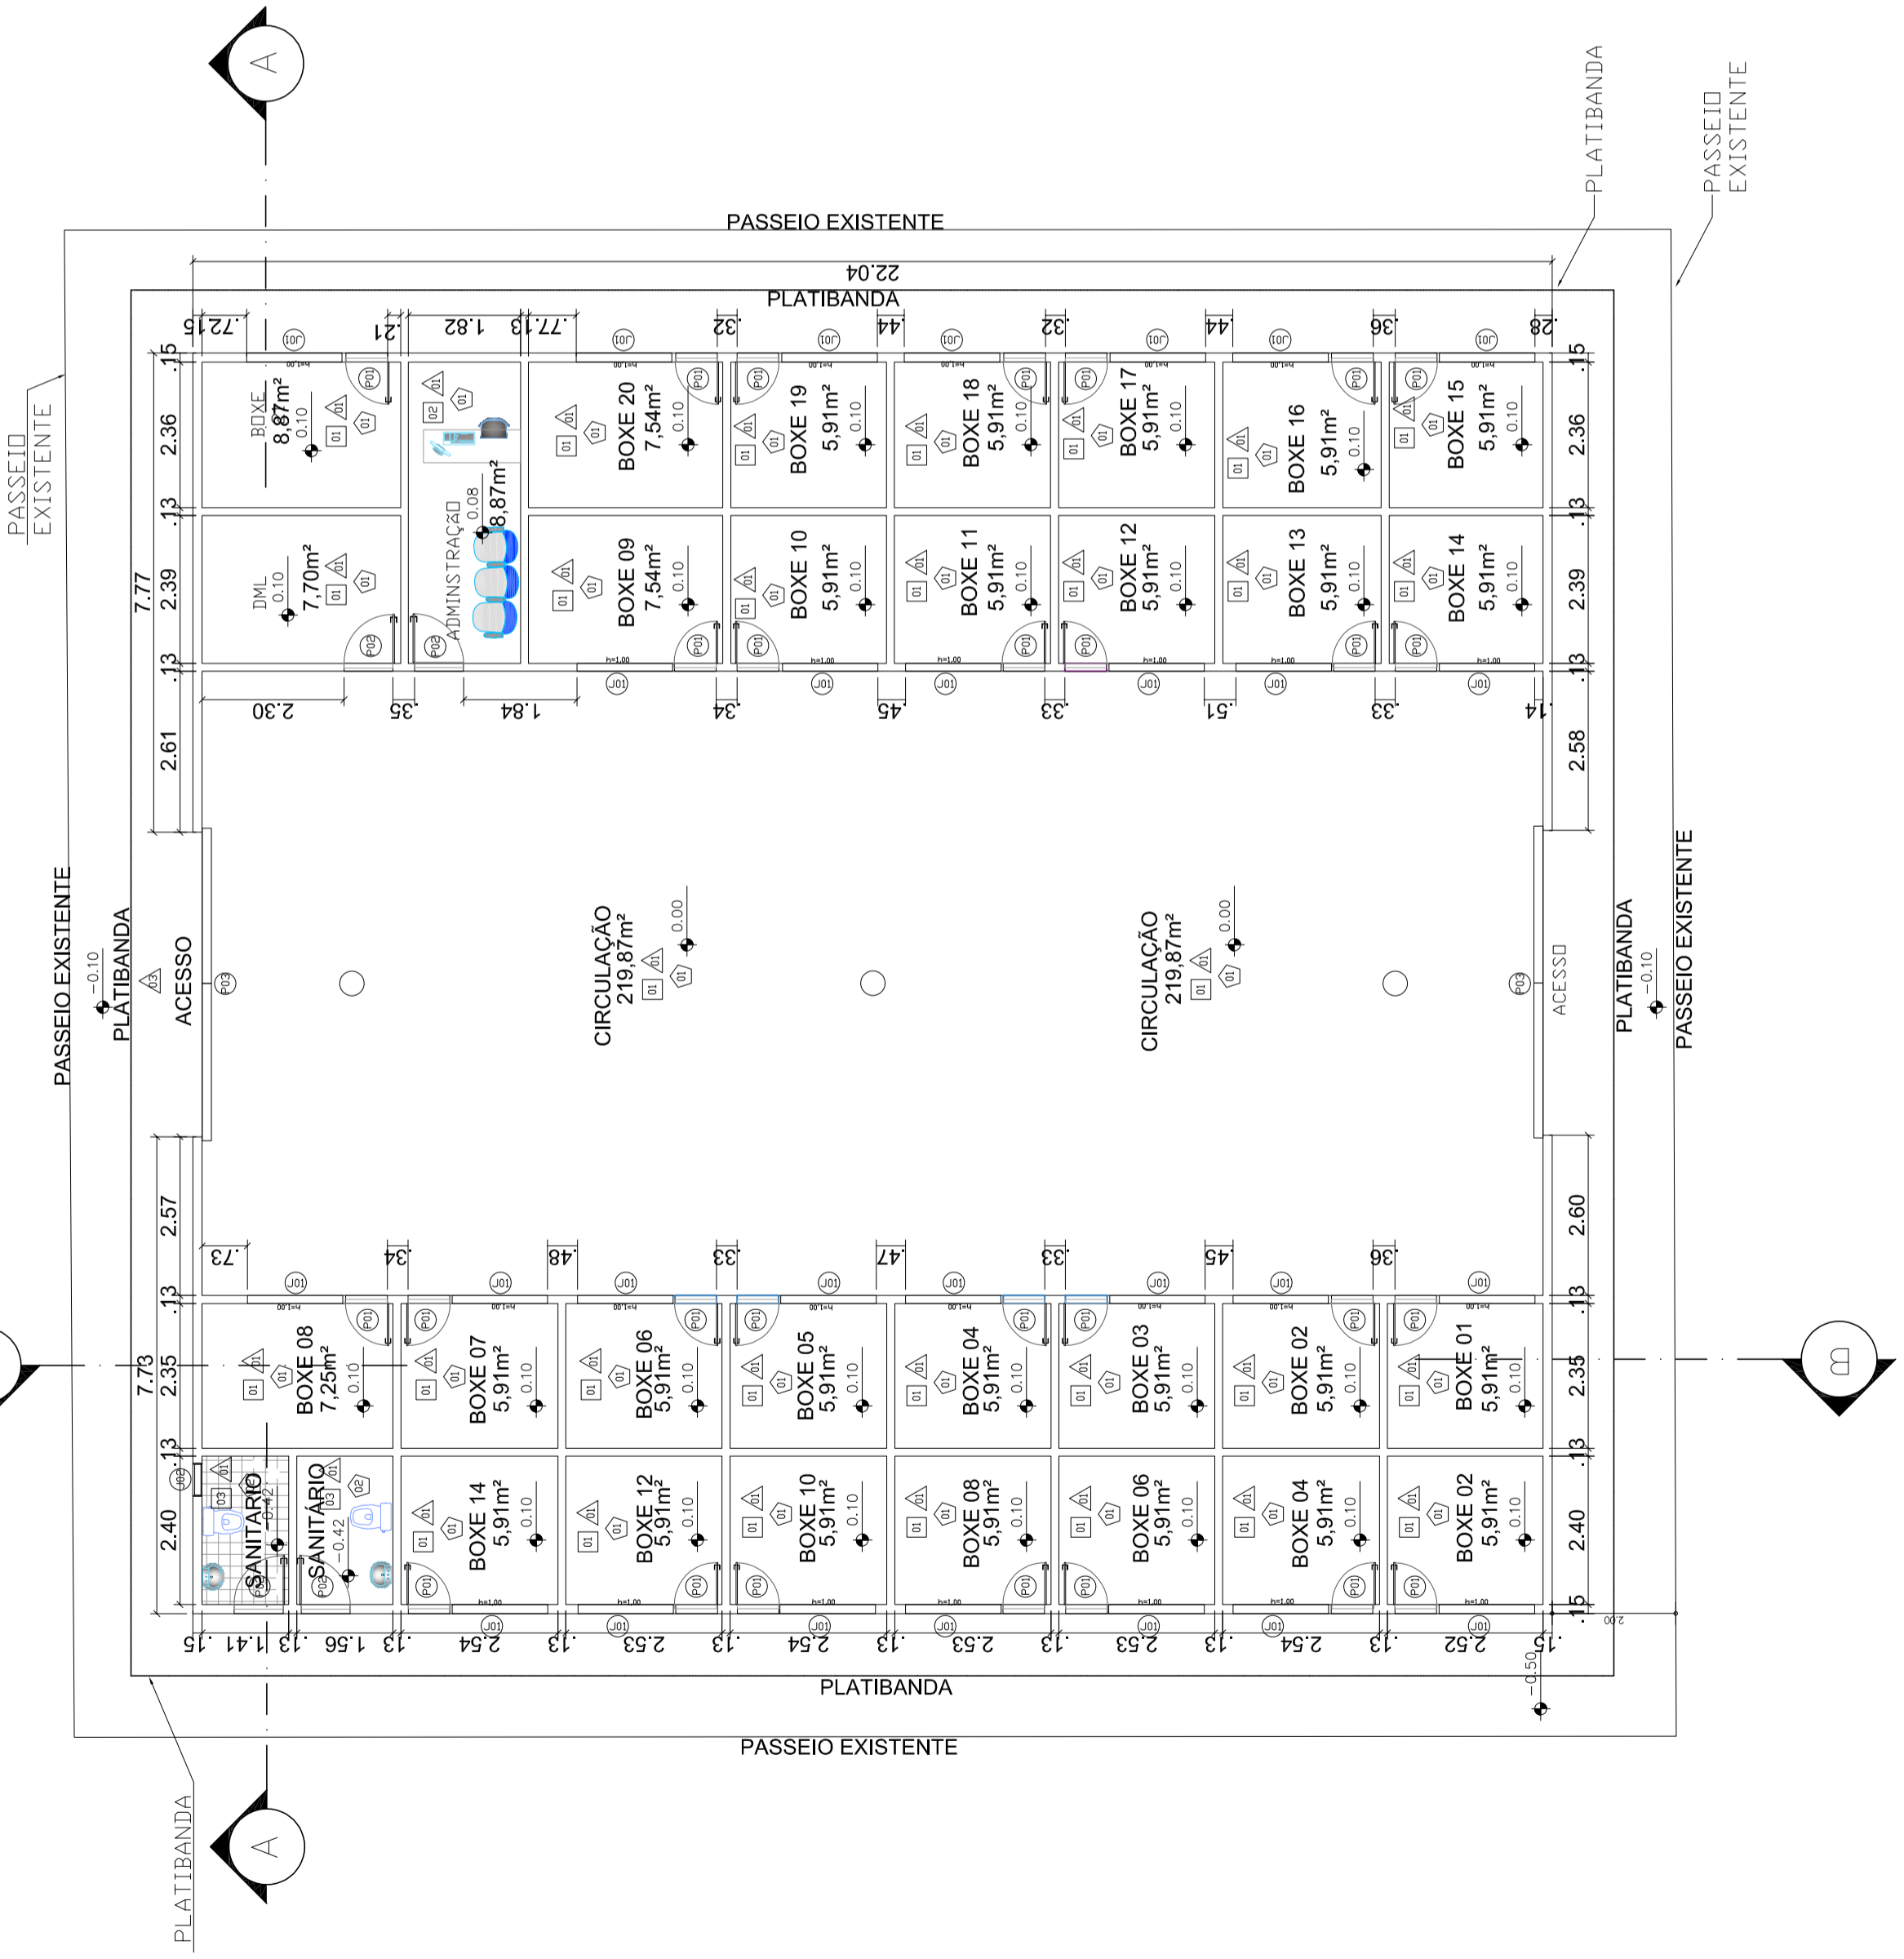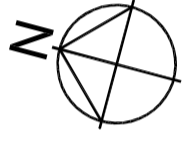

**OBSERVAÇÕES**

|                    |          |
|--------------------|----------|
| ÁREA DO TERRENO    | 912,11m² |
| ÁREA CONSTRUÍDA    | 912,11m² |
| ÁREA OCUPADA TOTAL | 912,11m² |
| I.B.               |          |
| I.P.               |          |

|  |           |
|--|-----------|
| ESPECIFICAÇÕES DE MATERIAIS - CONVENÇÕES |           |
| LEGENDA                                  | MATERIAIS |
| ①  | PIEDRAZOS |
| ②  | PIEDRAZOS |
| ③  | PIEDRAZOS |
| ④  | PIEDRAZOS |
| ⑤  | PIEDRAZOS |
| ⑥  | PIEDRAZOS |
| ⑦  | PIEDRAZOS |
| ⑧  | PIEDRAZOS |
| ⑨  | PIEDRAZOS |
| ⑩  | PIEDRAZOS |
| ⑪  | PIEDRAZOS |
| ⑫  | PIEDRAZOS |
| ⑬  | PIEDRAZOS |
| ⑭  | PIEDRAZOS |
| ⑮  | PIEDRAZOS |
| ⑯  | PIEDRAZOS |
| ⑰  | PIEDRAZOS |
| ⑱  | PIEDRAZOS |
| ⑲  | PIEDRAZOS |
| ⑳  | PIEDRAZOS |
| ㉑  | PIEDRAZOS |
| ㉒  | PIEDRAZOS |
| ㉓  | PIEDRAZOS |
| ㉔  | PIEDRAZOS |
| ㉕  | PIEDRAZOS |
| ㉖  | PIEDRAZOS |
| ㉗  | PIEDRAZOS |
| ㉘  | PIEDRAZOS |
| ㉙  | PIEDRAZOS |
| ㉚  | PIEDRAZOS |
| ㉛  | PIEDRAZOS |
| ㉜  | PIEDRAZOS |
| ㉝  | PIEDRAZOS |
| ㉞  | PIEDRAZOS |
| ㉟  | PIEDRAZOS |
| ㊱  | PIEDRAZOS |
| ㊲  | PIEDRAZOS |
| ㊳  | PIEDRAZOS |
| ㊴  | PIEDRAZOS |
| ㊵  | PIEDRAZOS |
| ㊶  | PIEDRAZOS |
| ㊷  | PIEDRAZOS |
| ㊸  | PIEDRAZOS |
| ㊹  | PIEDRAZOS |
| ㊺  | PIEDRAZOS |
| ㊻  | PIEDRAZOS |
| ㊼  | PIEDRAZOS |
| ㊽  | PIEDRAZOS |
| ㊾  | PIEDRAZOS |
| ㊿  | PIEDRAZOS |

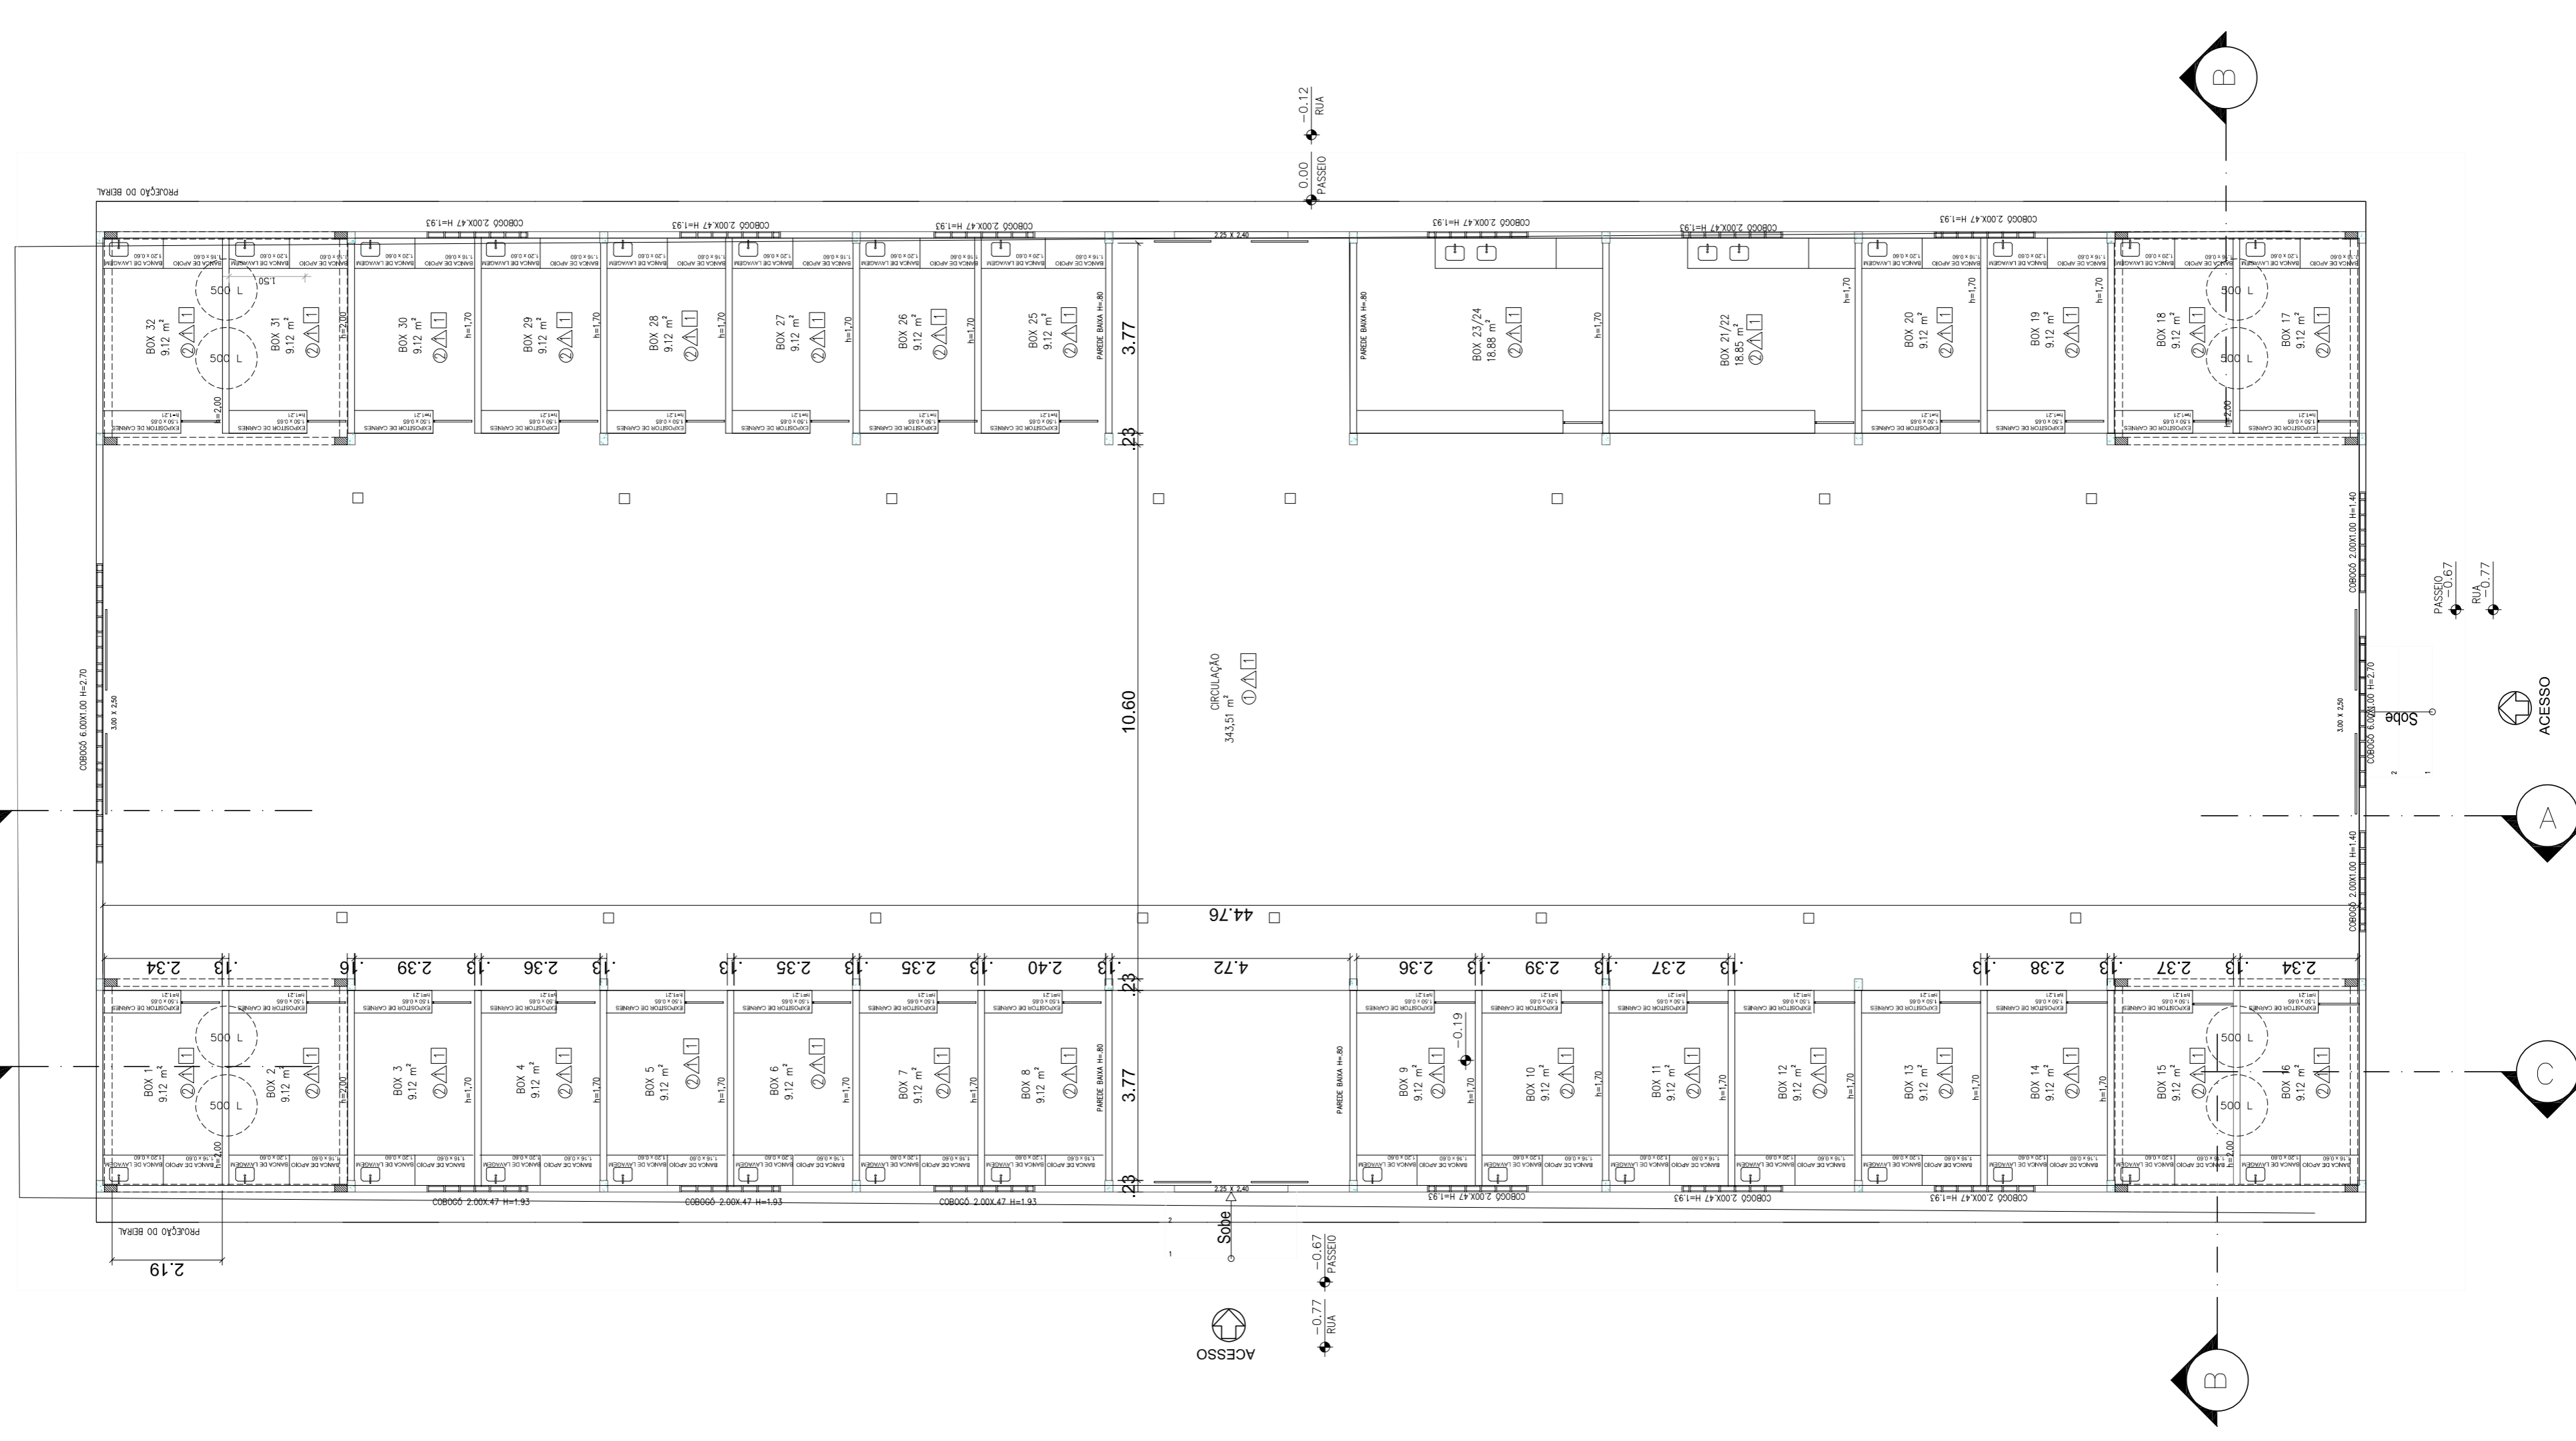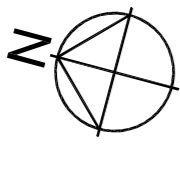

|         |                                      |          |         |        |        |
|---------|--------------------------------------|----------|---------|--------|--------|
| 02      | REVISÃO (ADEQUAÇÃO DO NOVO CADASTRO) | JUL/2021 | LUIGI   | LUIGI  | JORGE  |
| 01      | EMISSION INICIAL                     | MAI/2021 | LUIGI   | LUIGI  | JORGE  |
| REVISÃO | DESCRIÇÃO                            | DATA     | DESENHO | VERIF. | APROV. |

**OBSERVAÇÕES:**


1. MEDIDAS EM METRO.
2. TODAS AS MEDIDAS E QUANTIDADES SEVERÃO SER CONFERIDAS NA OBRA ANTES DE QUALQUER PROCEDIMENTO DE FABRICAÇÃO.
3. DIREITOS AUTORAIS RESERVADOS: ESTE PROJETO NÃO PODERÁ SER REPRODUZIDO OU MODIFICADO (TOTAL OU EM PARTES) SEM A EXPRESSA AUTORIZAÇÃO DOS AUTORES.
4. LEVANTAMENTO CADASTRAL DESENVOLVIDO E DISPONIBILIZADO PELA PREFEITURA EM QUESTÃO.




PREFEITURA  
 GESTÃO  
 CIBELE OLIVEIRA DE CARVALHO

PROJETO  
**REFORMA DO GALPÃO 02 PARA FEIRA LIVRE**

FRANCHA  
**PLANTA BAIXA**

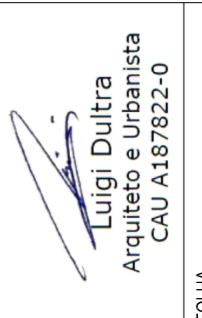


|           |              |                   |            |         |              |              |
|-----------|--------------|-------------------|------------|---------|--------------|--------------|
| ARQUITETO | LUIGI DULTRA | CAL.              | A187822-0  | DESENHO | LUIGI DULTRA | FOHA         |
| DATA      | JULHO/2021   | NUMERO DE PROJETO | ARQ-365/21 |         |              | <b>02/05</b> |
| ESCALA    | 1/100        |                   |            |         |              |              |

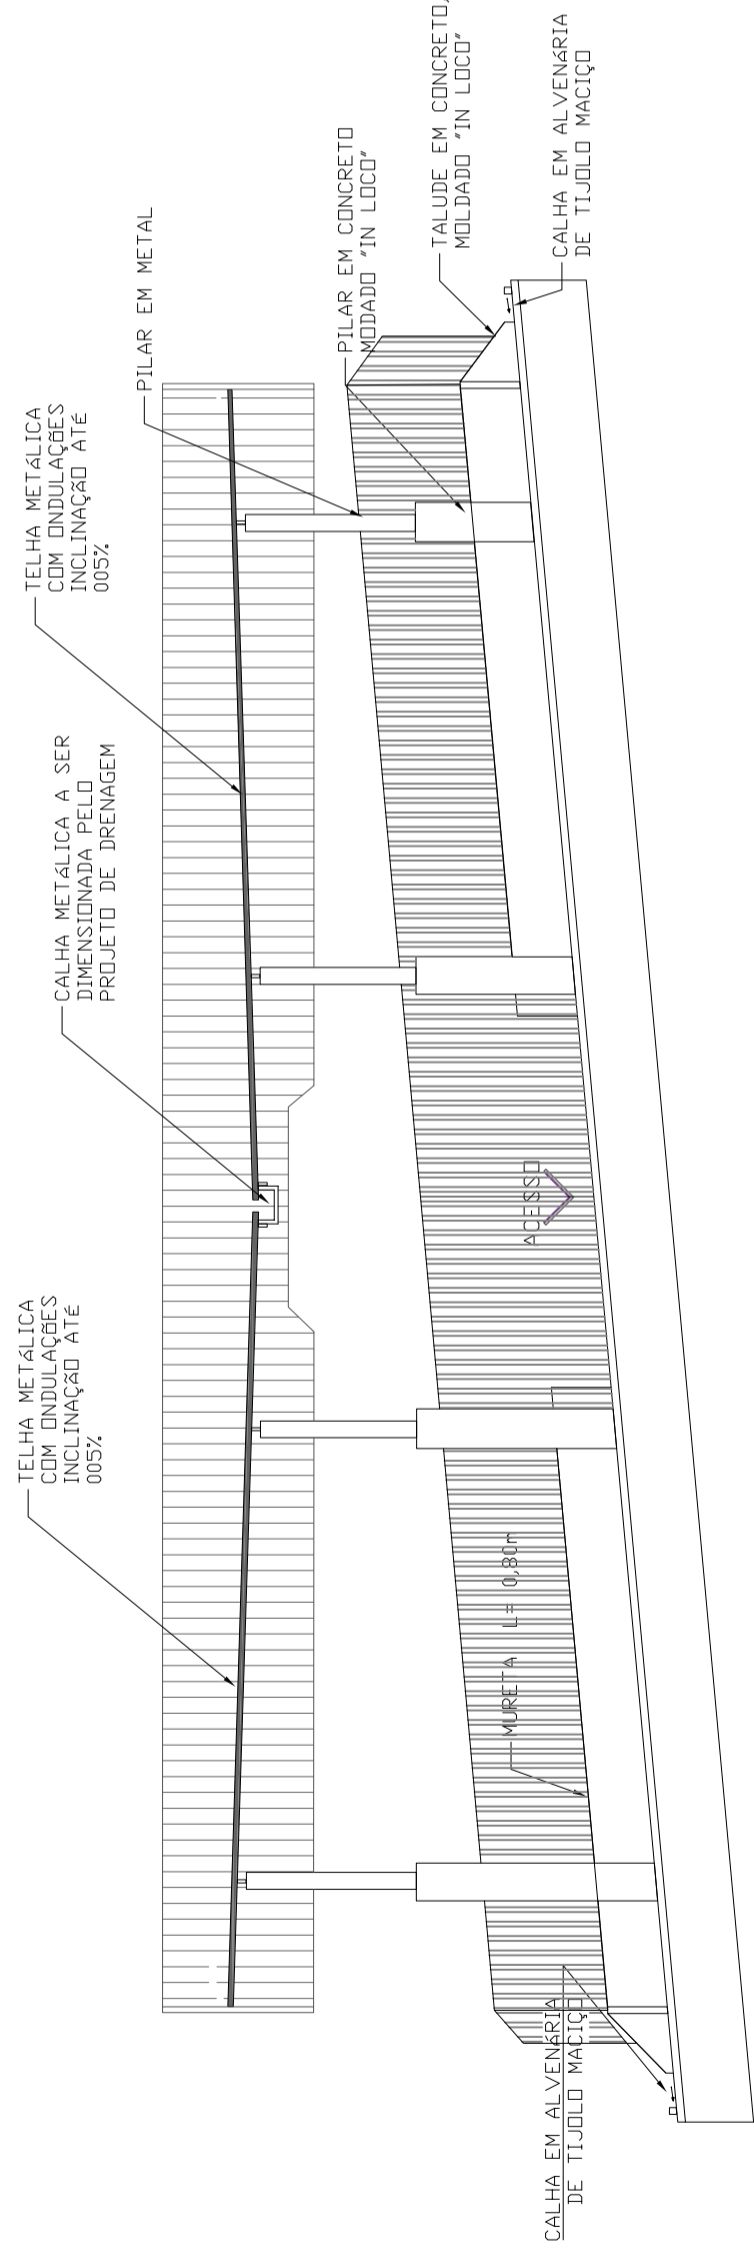

CORTE AA

ESCALA

1/100

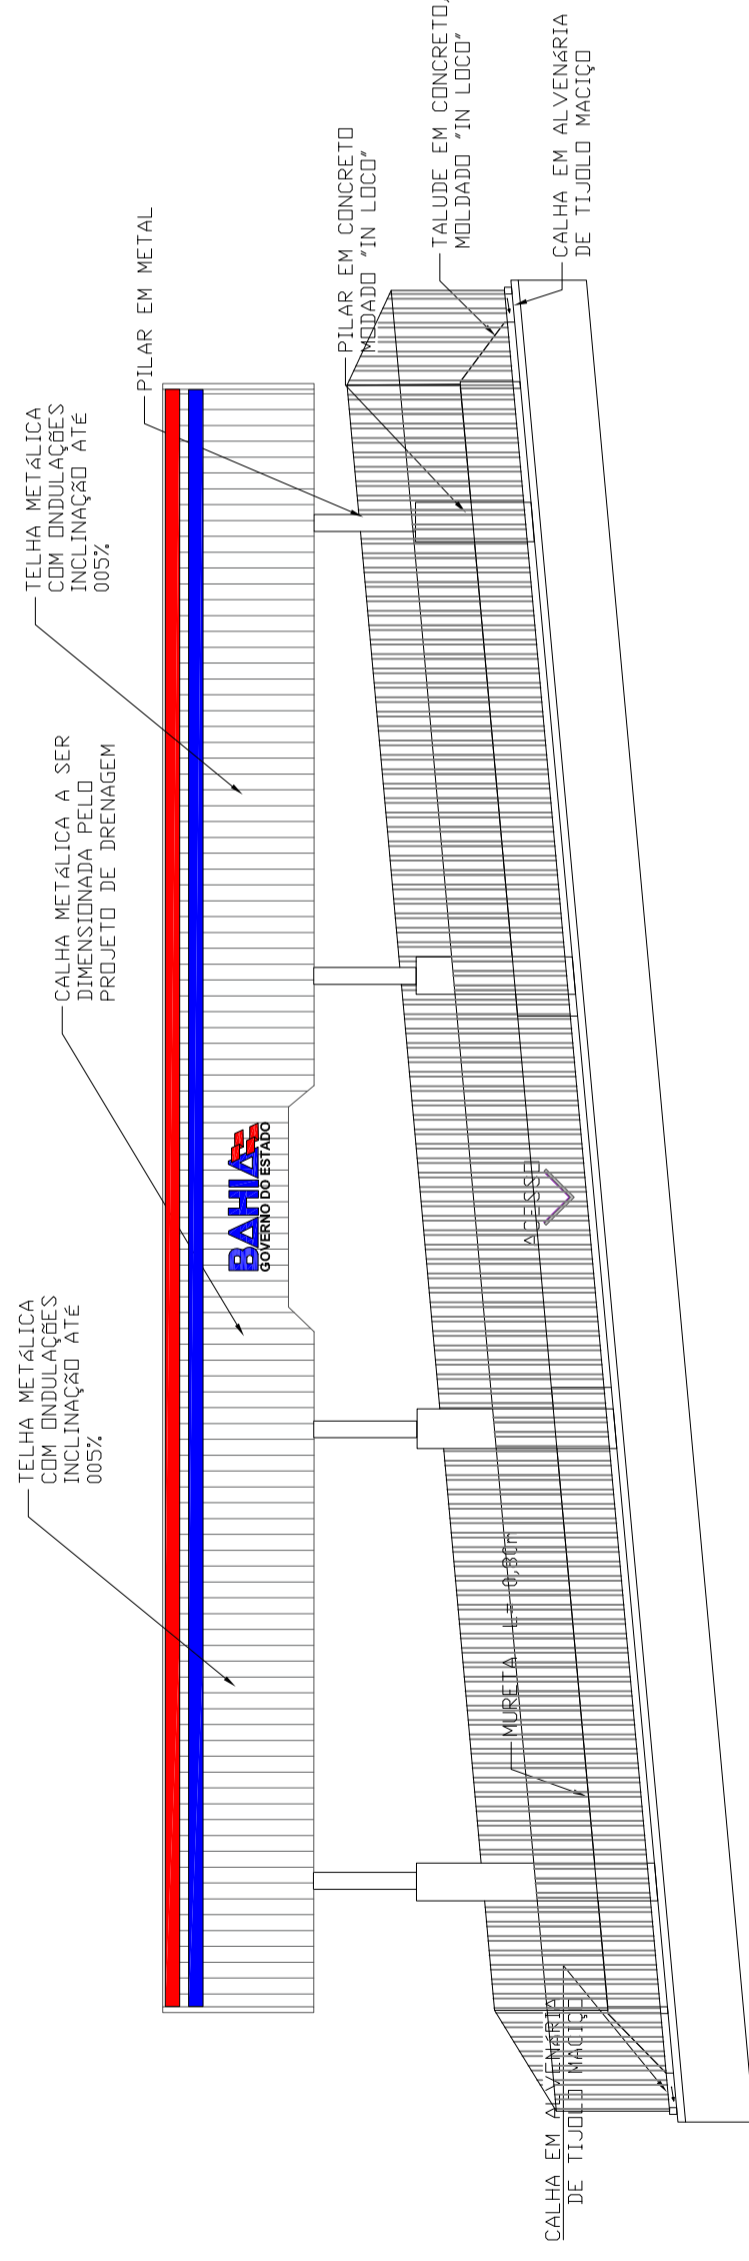

FACHADA 01

ESCALA

1/100

|         |                                      |          |         |        |        |
|---------|--------------------------------------|----------|---------|--------|--------|
| 02      | REVISÃO (ADEQUAÇÃO DO NOVO CADASTRO) | JUL/2021 | LUIGI   | LUIGI  | JORGE  |
| 01      | EMIÇÃO INICIAL                       | MAI/2021 | LUIGI   | LUIGI  | JORGE  |
| REVISÃO | DESCRIÇÃO                            | DATA     | DESENHO | VERIF. | APROV. |

**OBSERVAÇÕES:**

1. MEDIDAS EM METRO.
2. TODAS AS MEDIDAS E QUANTIDADES SEVERÃO SER CONFERIDAS NA OBRA ANTES DE QUALQUER PROCEDIMENTO DE FABRICAÇÃO.
3. DIREITOS AUTORAIS RESERVADOS: ESTE PROJETO NÃO PODERÁ SER REPRODUZIDO OU MODIFICADO (TOTAL OU EM PARTES) SEM A EXPRESSA AUTORIZAÇÃO DOS AUTORES.
4. LEVANTAMENTO CADASTRAL DESENVOLVIDO E DISPONIBILIZADO PELA PREFEITURA EM QUESTÃO.



PREFEITURA

PREFEITURA MUNICIPAL DE RAFAEL JAMBEIRO

GESTÃO

CIBELE OLIVEIRA DE CARVALHO

PROJETO

**REFORMA DO GALPÃO 03 PARA FEIRA LIVRE**

FRANCHA


**CORTE E FACHADA**




|           |              |                   |            |         |              |       |
|-----------|--------------|-------------------|------------|---------|--------------|-------|
| ARQUITETO | LUIGI DULTRA | CAU               | A187822-0  | DESENHO | LUIGI DULTRA | FOLHA |
| DATA      | JULHO/2021   | NÚMERO DE PROJETO |            |         |              |       |
| ESCALA    | 1/100        |                   | ARQ-365/21 |         |              |       |

**03/03**




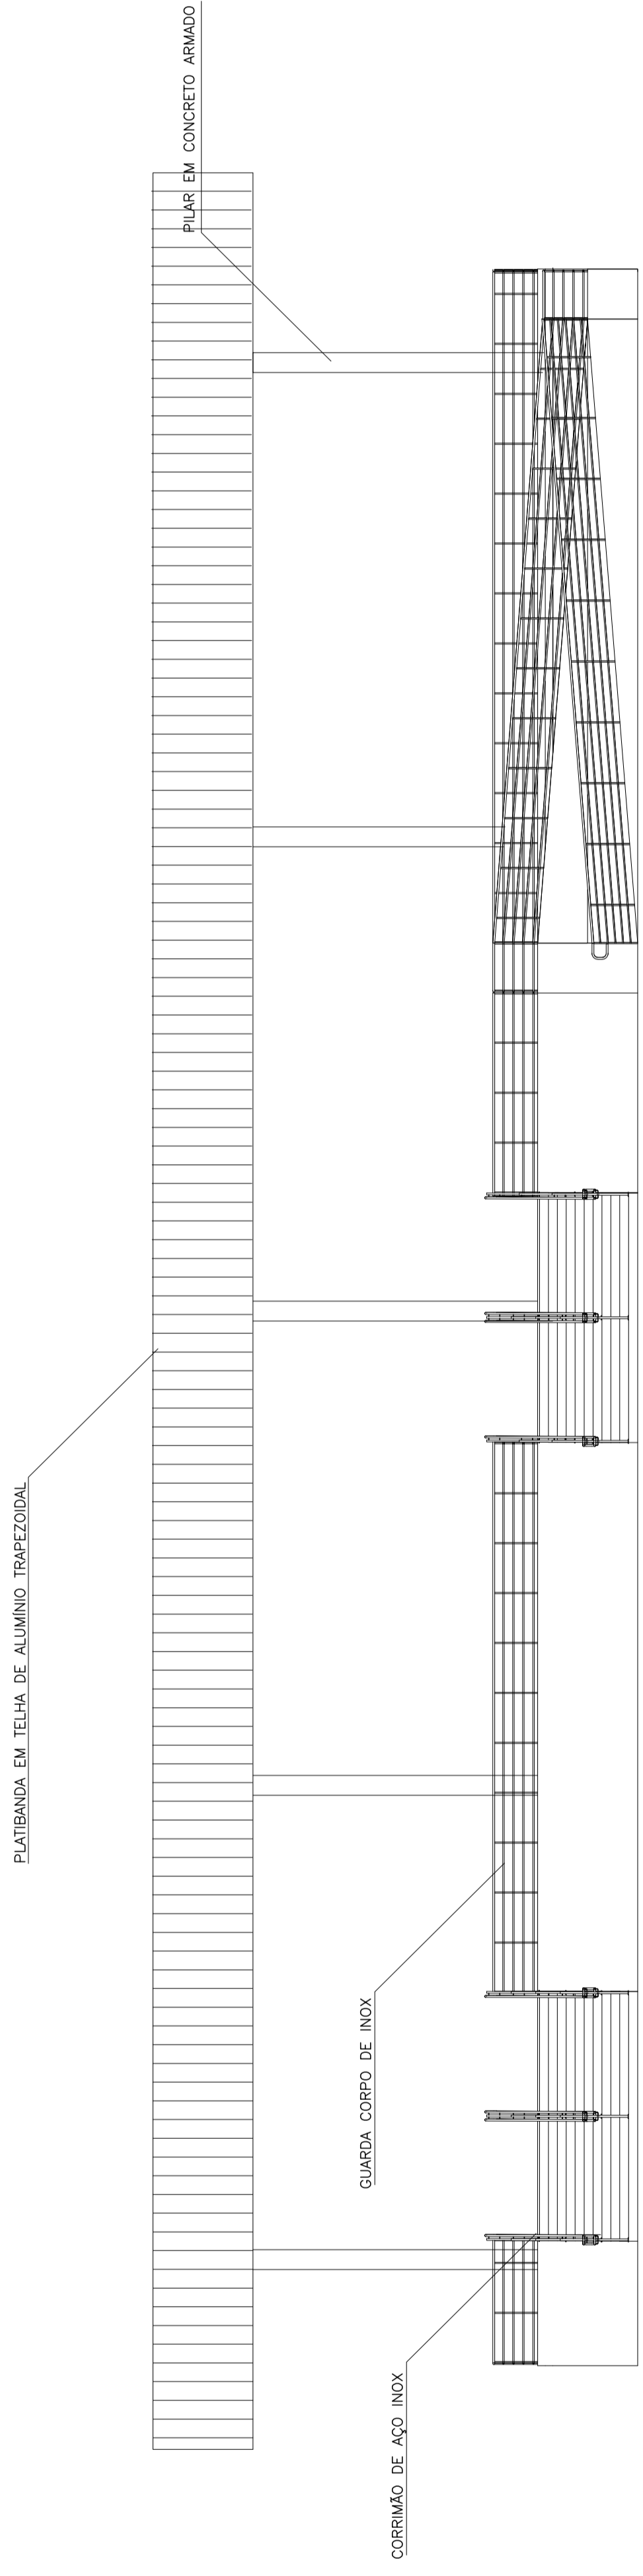

FACHADA  
ESCALA 1/100

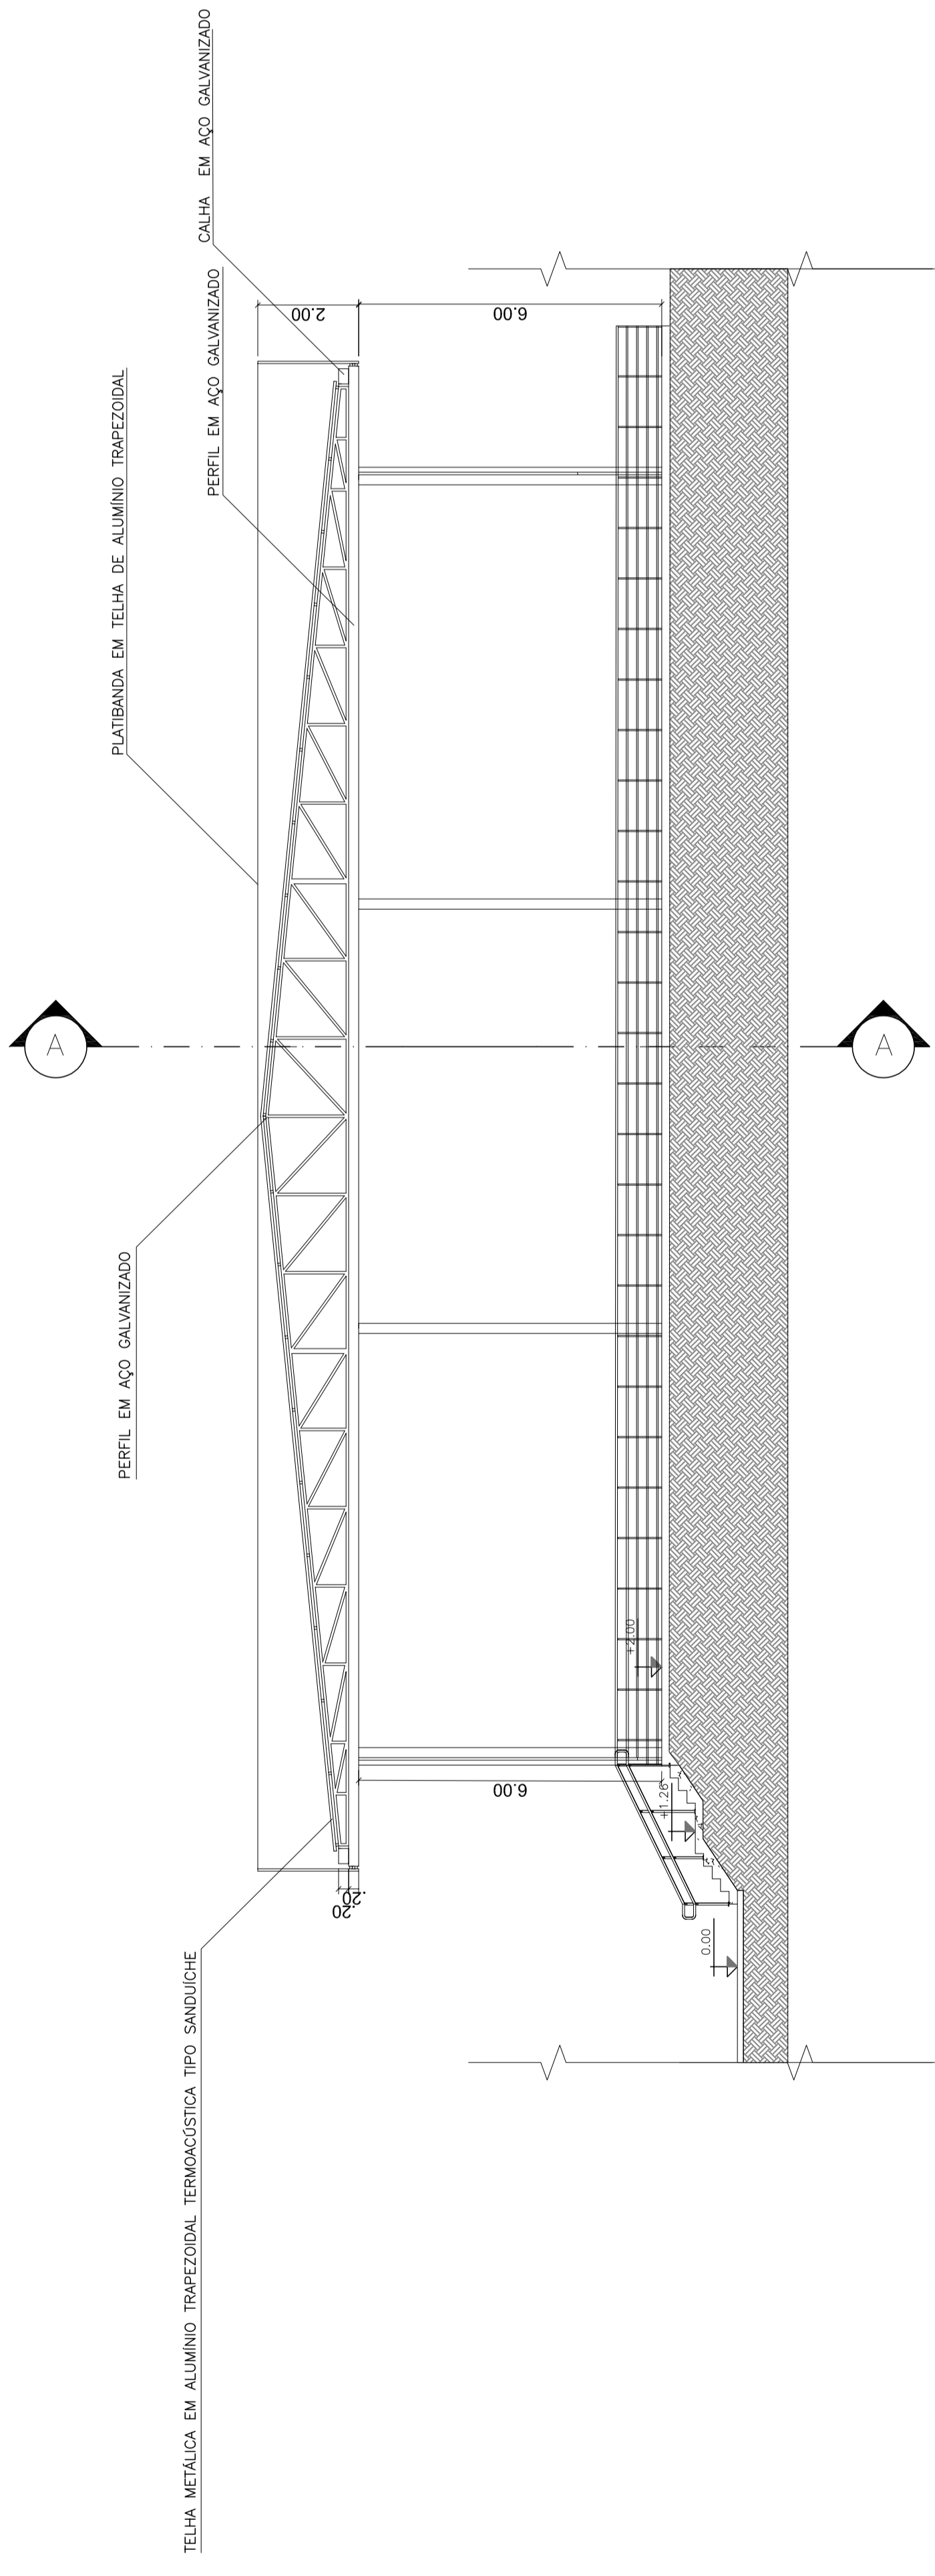

CORTE AA  
ESCALA 1/100

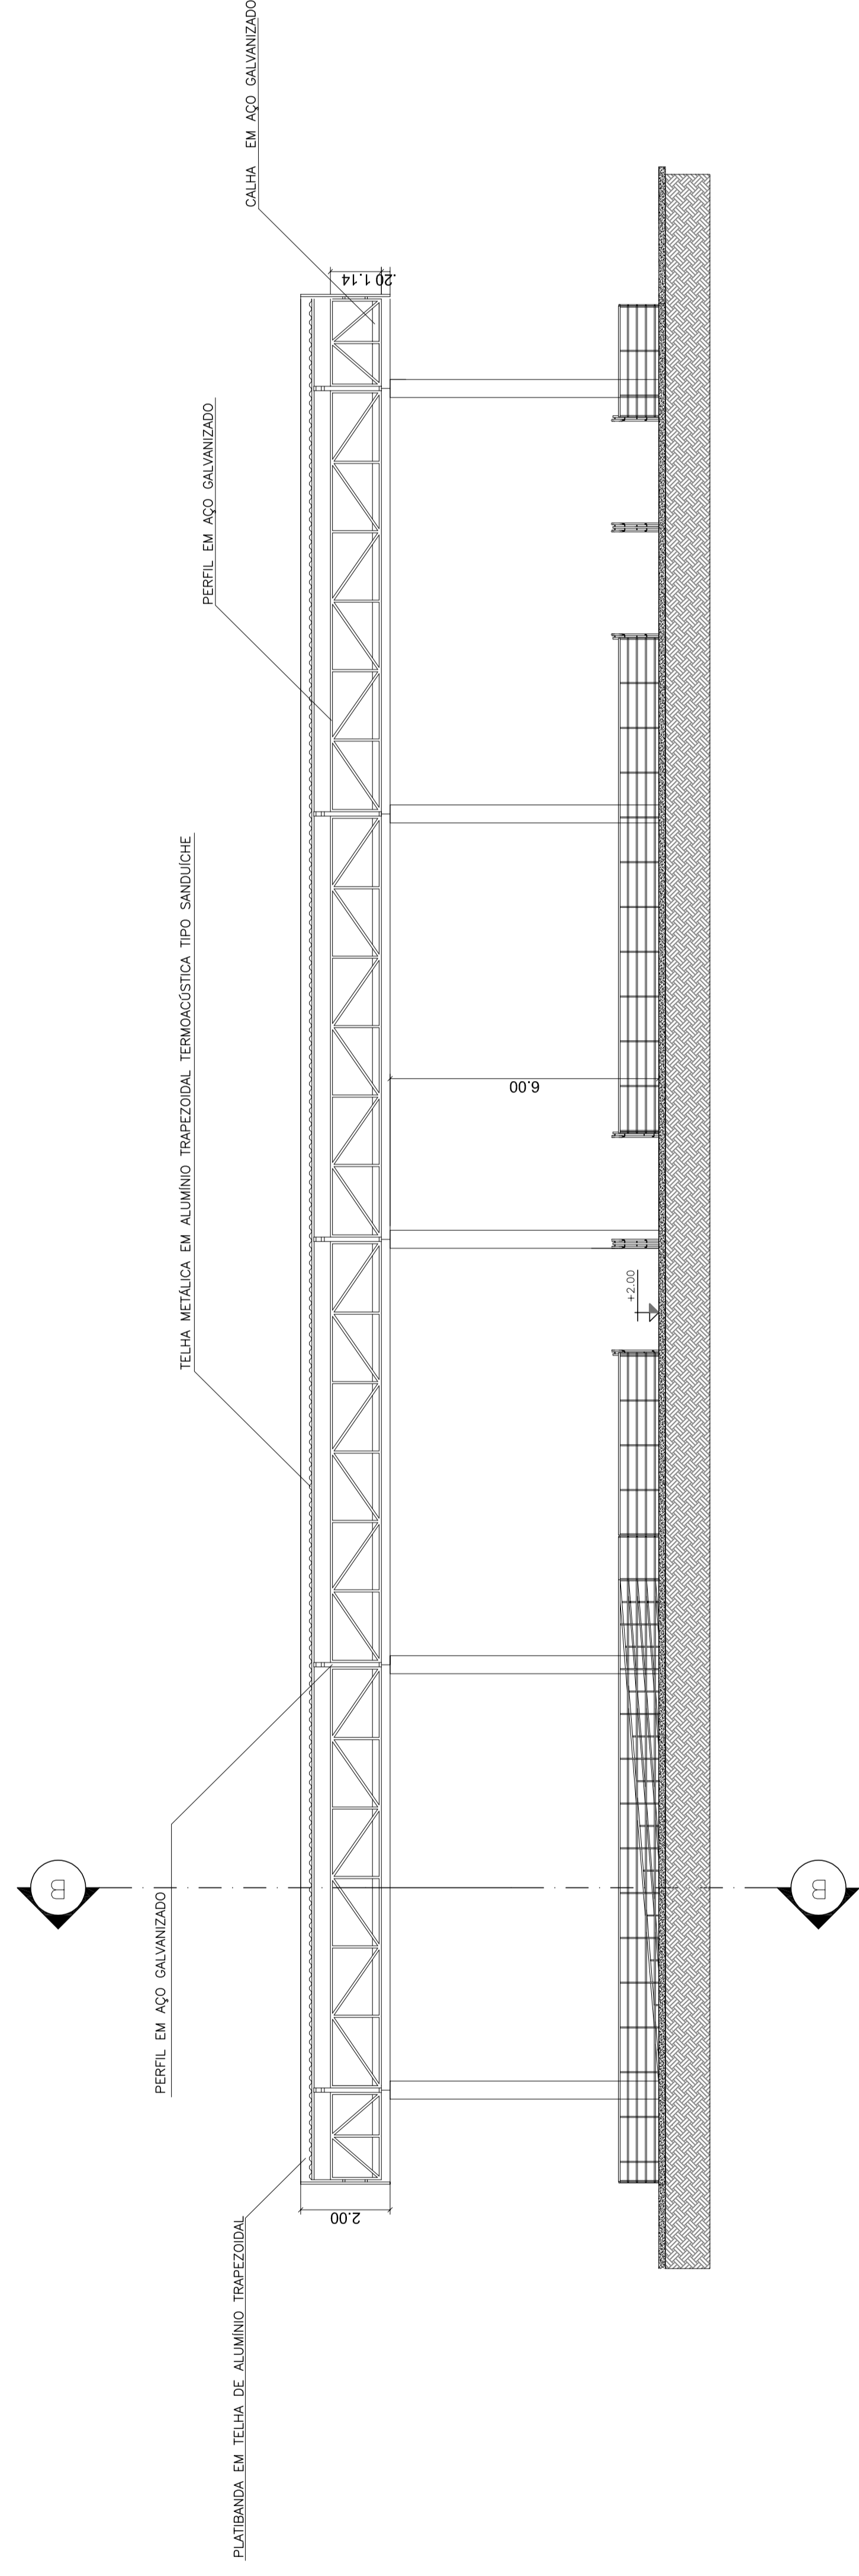

CORTE BB  
ESCALA 1/100

| Q2 | REVISÃO (DESCRIÇÃO DO RASCUNHO) | ELABORADO | LUBRIFICADO | APROVADO |
|----|---------------------------------|-----------|-------------|----------|
| 01 | EMISSÃO FINAL                   | MARZOTTI  | LUIS        | JORGE    |
| 02 | REVISÃO                         | DATA      | DESENHO     | VERIF.   |

**OBSERVAÇÕES:**

1. MEDIDAS EM METRO.
2. QUANTIDADES DE TERMO A SER CONFERIDAS NA OBRA ANTES DE QUALQUER PROCEDIMENTO DE FABRICAÇÃO.
3. DIRETOS AUTOMATE RESERVADOS: ESTE PROJETO NÃO PODERÁ SER REPRODUZIDO OU MODIFICADO TOTAL OU PARCIALMENTE SEM A AUTORIZAÇÃO DOS AUTORES.

**UNIB**  
UNião dos Municípios da Bahia  
COORDENAÇÃO DE ENGENHARIA E ARQUITETURA

PREFEITURA MUNICIPAL DE CARVALHO  
CIBELE OLIVEIRA DE CARVALHO

PROJETO: CONSTRUÇÃO DO GALPÃO 05 PARA FEIRA LIVRE

PROPOSTA: PREFEITURA MUNICIPAL DE RAFAEL JAMBEIRO

PROFESSOR: CORTES E FACHADA

PROFESSOR: Luiz Dutra  
Arquiteto e Engenheiro  
CRM: 48752-2


PROJETO: ARQ-364/21

ESCALA: 1/100


DATA: JULHO/2021

ESCALA: 1/100

03/03

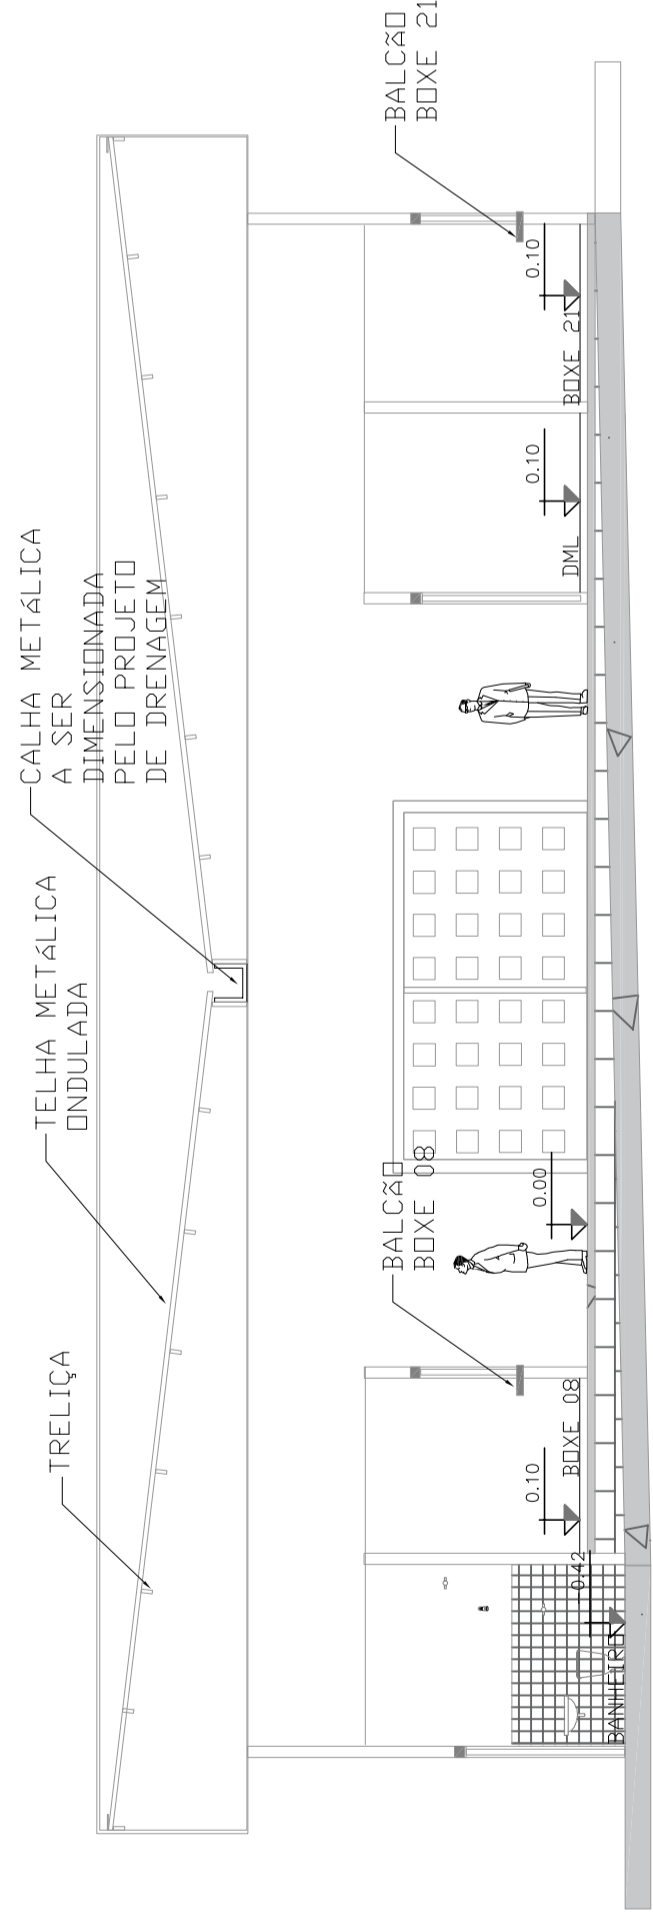

**CORTE AA**  
**ESCALA 1/100**

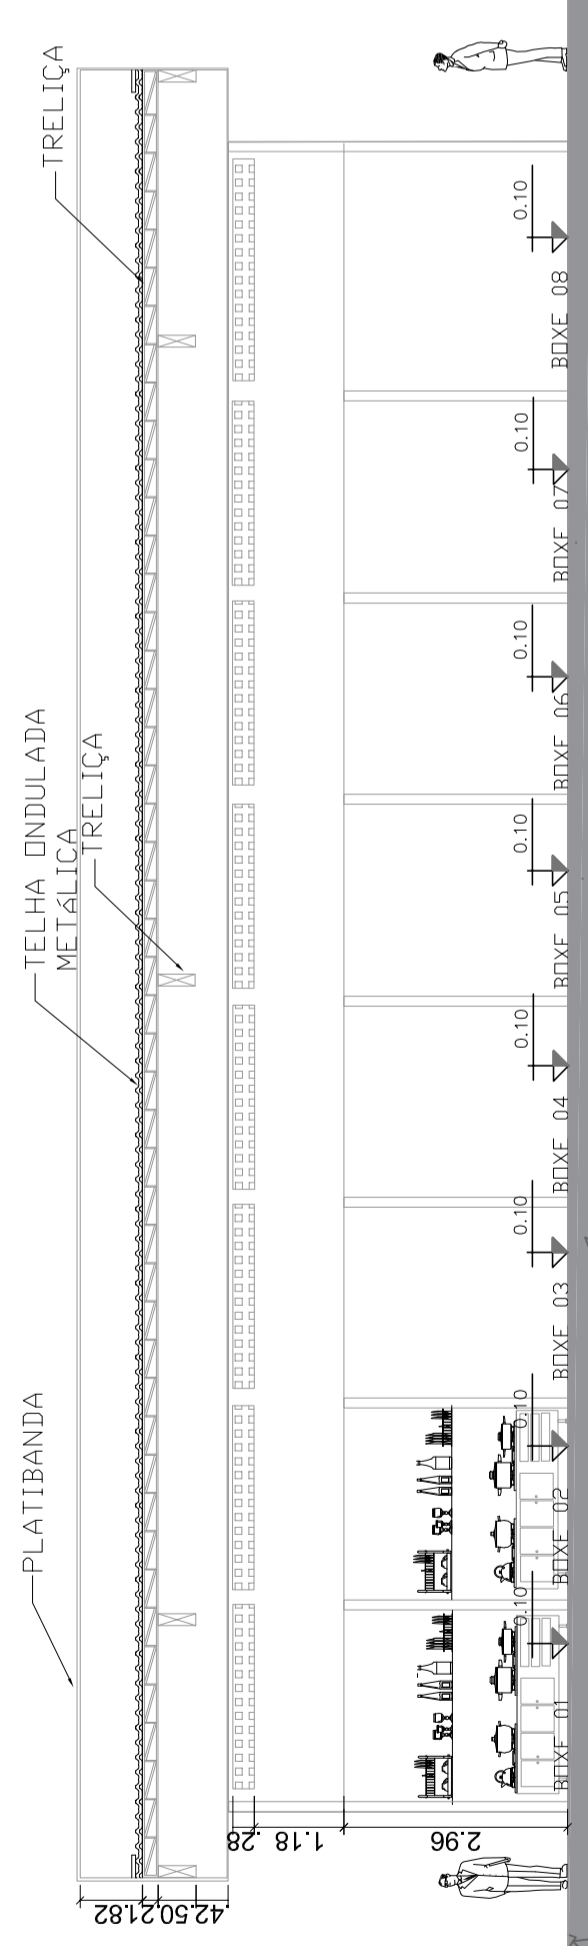

**CORTE BB**  
**ESCALA 1/100**

| 02      | REVISÃO (ADEQUAÇÃO DO NOVO CADASTRO) | JUL/2021 | LUIGI   | LUIGI  | JORGE  |
|---------|--------------------------------------|----------|---------|--------|--------|
| 01      | EMIÇÃO INICIAL                       | MAI/2021 | LUIGI   | LUIGI  | JORGE  |
| REVISÃO | DESCRIÇÃO                            | DATA     | DESENHO | VERIF. | APROV. |

**OBSERVAÇÕES:**

1. MEDIDAS EM METRO.
2. TODAS AS MEDIDAS E QUANTIDADES SEVERÃO SER CONFERIDAS NA OBRA ANTES DE QUALQUER PROCEDIMENTO DE FABRICAÇÃO.
3. DIREITOS AUTORAIS RESERVADOS: ESTE PROJETO NÃO PODERÁ SER REPRODUZIDO OU MODIFICADO (TOTAL OU EM PARTES) SEM A EXPRESSA AUTORIZAÇÃO DOS AUTORES.
4. LEVANTAMENTO CADASTRAL DESENVOLVIDO E DISPONIBILIZADO PELA PREFEITURA EM QUESTÃO.

**UPB** **UNIÃO DOS MUNICÍPIOS DA BAHIA**  
 COORDENAÇÃO DE ENGENHARIA E ARQUITETURA

PREFEITURA

PREFEITURA MUNICIPAL DE RAFAEL JAMBEIRO

GESTÃO


CIBELE OLIVEIRA DE CARVALHO

PROJETO

**REFORMA DO GALPÃO 01 PARA FEIRA LIVRE**

FRANCHA

**CORTES**

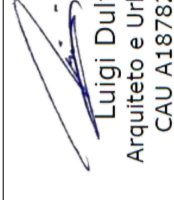

FOLHA

DESENHO LUIGI DULTRA

CAU. A187822-0

ARQUITETO LUIGI DULTRA



NÚMERO DE PROJETO

DATA JULHO/2021

ESCALA 1/100

ARQ-365/21


**03/04**

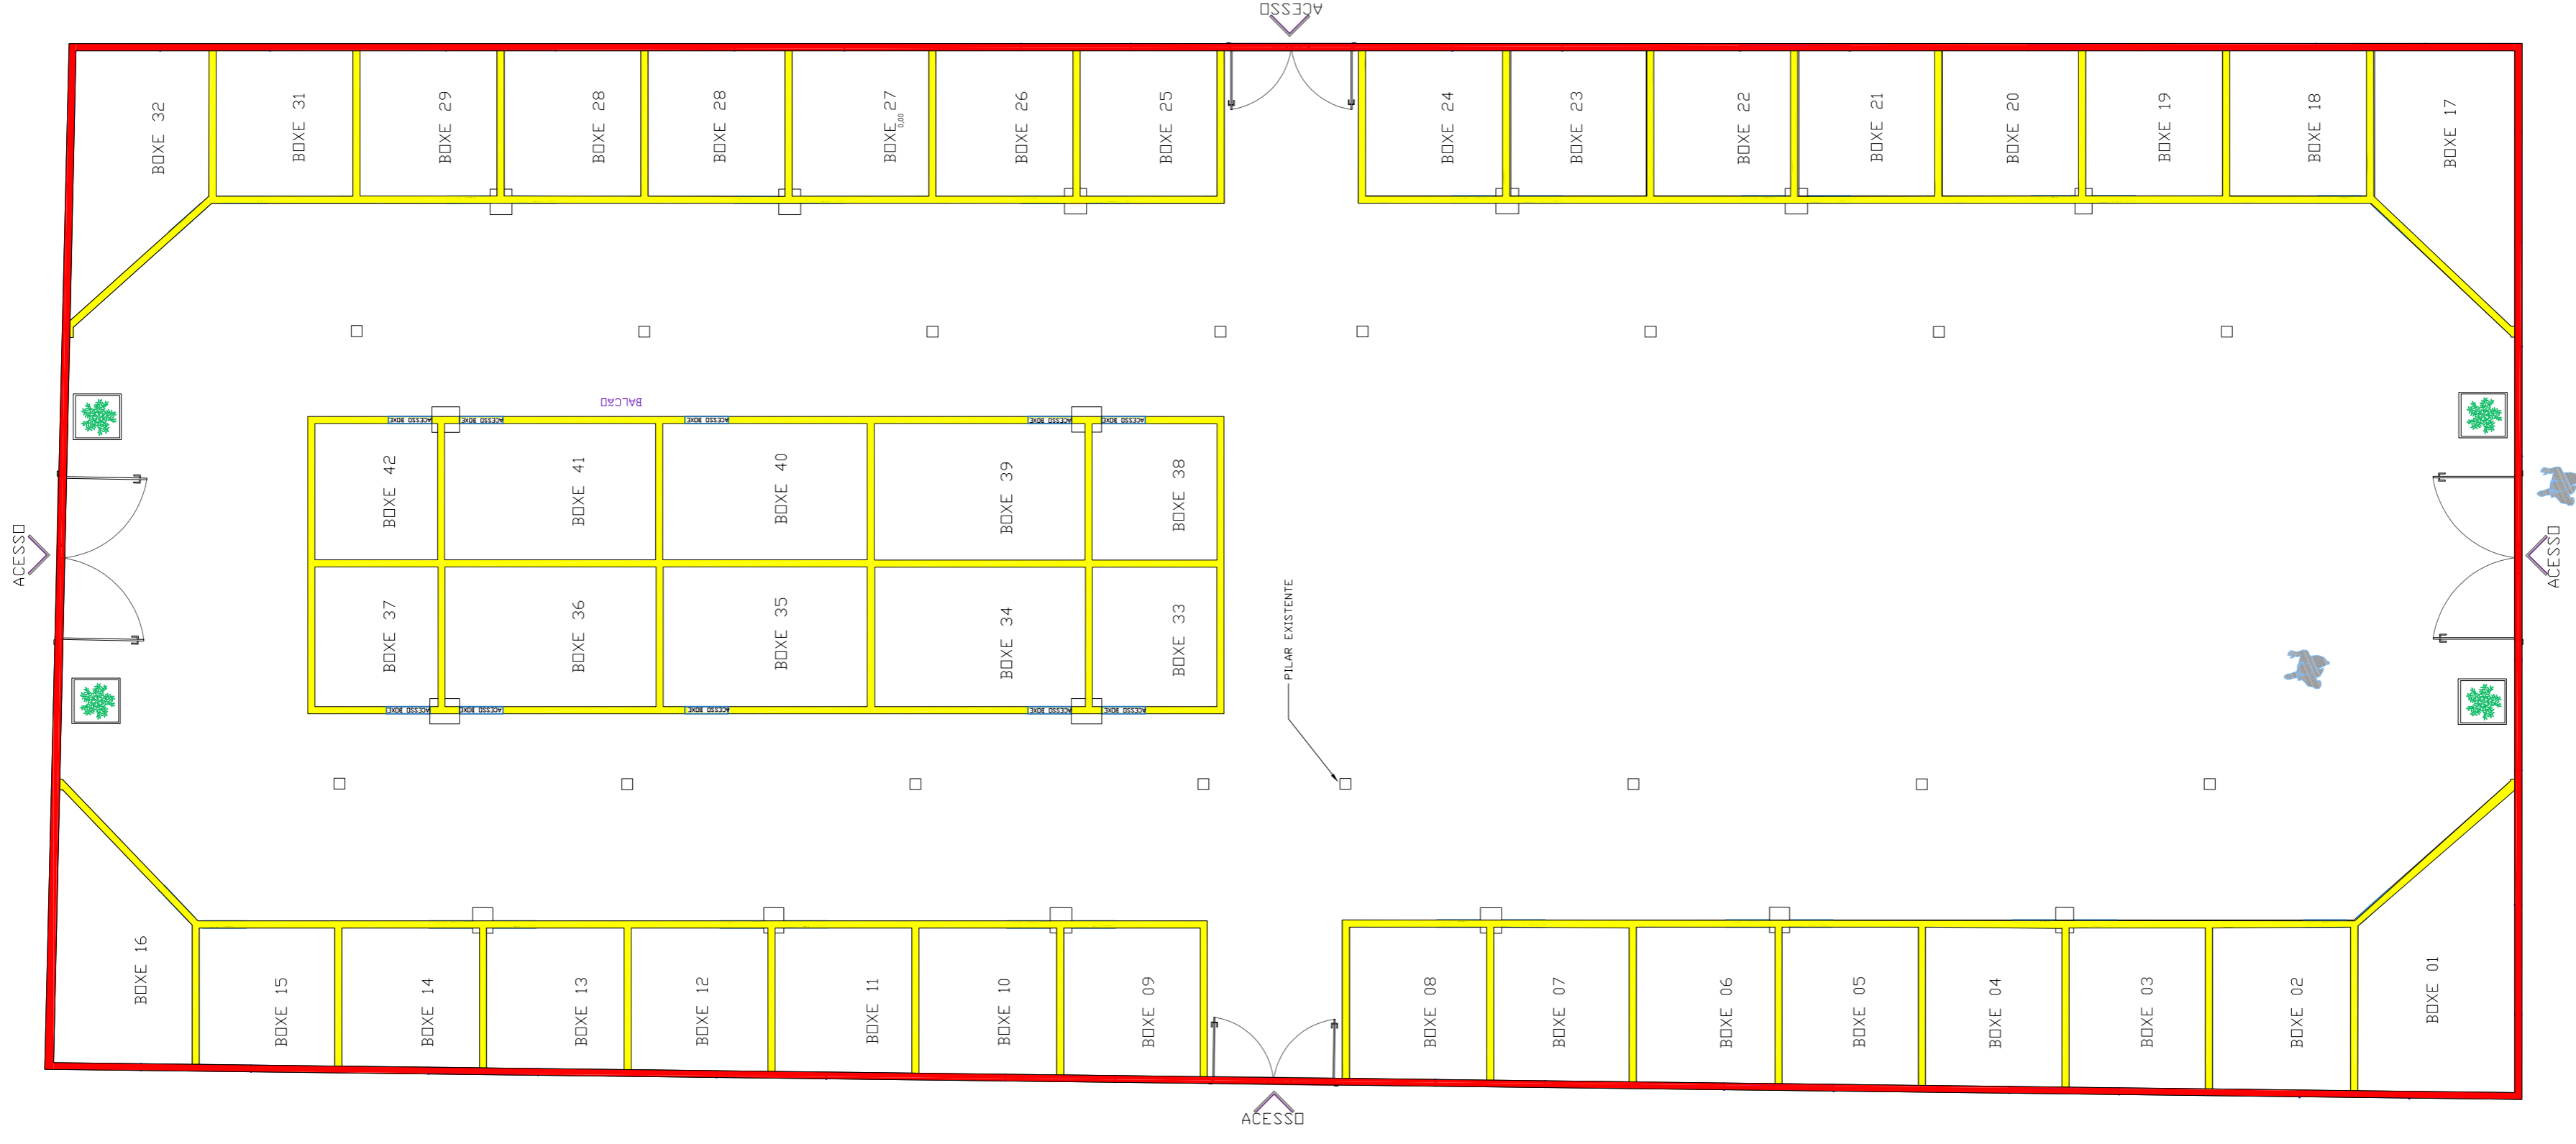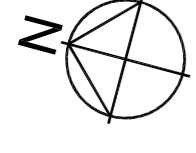

**OBSERVAÇÕES**

| DISCRIMINAÇÃO      |          |
|--------------------|----------|
| ÁREA DO TERRENO    | 912,11m² |
| ÁREA CONSTRUÍDA    | 912,11m² |
| ÁREA OCUPADA TOTAL | 912,11m² |
| I.B.               |          |
| I.P.               |          |

ESPECIFICAÇÕES DE MATERIAIS - CONVENÇÕES

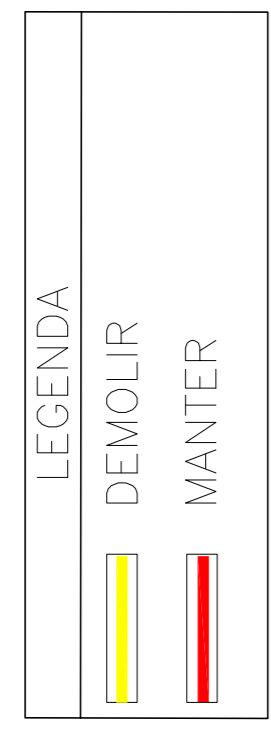

| REVISÃO | EMISSÃO INICIAL                      | DATA     | DESENHO | VERIF. | APROV. |
|---------|--------------------------------------|----------|---------|--------|--------|
| 01      |                                      |          |         |        |        |
| 02      | REVISÃO (ADEQUAÇÃO DO NOVO CADASTRO) | JUL/2021 | LUIGI   | LUIGI  | JORGE  |
|         |                                      |          |         |        |        |
|         |                                      |          |         |        |        |

**OBSERVAÇÕES:**

1. MEDIDAS EM METRO.
2. TODAS AS MEDIDAS E QUANTIDADES SEVERÃO SER CONFERIDAS NA OBRA ANTES DE QUALQUER PROCEDIMENTO DE FABRICAÇÃO.
3. DIREITOS AUTORAIS RESERVADOS: ESTE PROJETO NÃO PODERÁ SER REPRODUZIDO OU MODIFICADO (TOTAL OU EM PARTES) SEM A EXPRESSA AUTORIZAÇÃO DOS AUTORES.
4. LEVANTAMENTO CADASTRAL DESENVOLVIDO E DISPONIBILIZADO PELA PREFEITURA EM QUESTÃO.




PREFEITURA  
GESTÃO  
CIBELE OLIVEIRA DE CARVALHO

PROJETO  
**REFORMA DO GALPÃO 02 PARA FEIRA LIVRE**


FRANCHA  
**PLANTA DE DEMOLIÇÃO**

| ARQUITETO    | CAU               | DESENHO      | FOIA |
|--------------|-------------------|--------------|------|
| LUIGI DULTRA | A187822-0         | LUIGI DULTRA |      |
| DATA         | NÚMERO DE PROJETO |              |      |
| JULHO/2021   | ARQ-365/21        |              |      |
| ESCALA       |                   |              |      |
| 1/100        |                   |              |      |

**03/05**

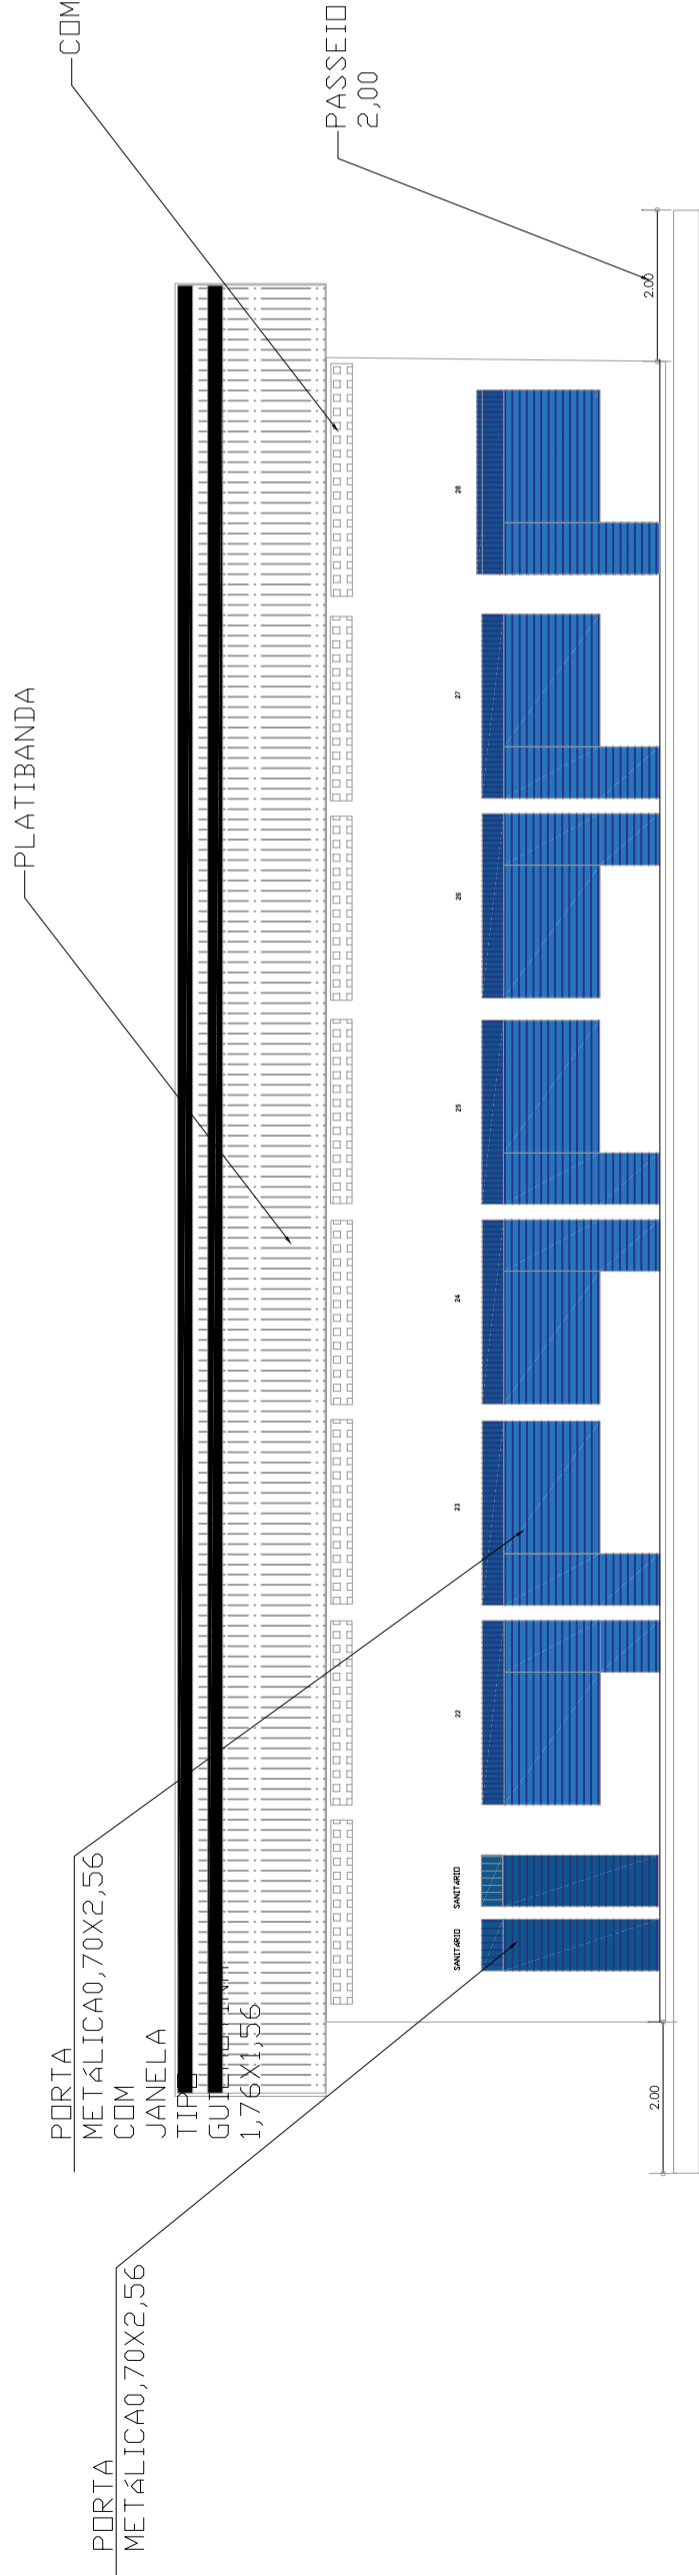

FACHADA LATERAL DIREITA  
ESCALA 1/100

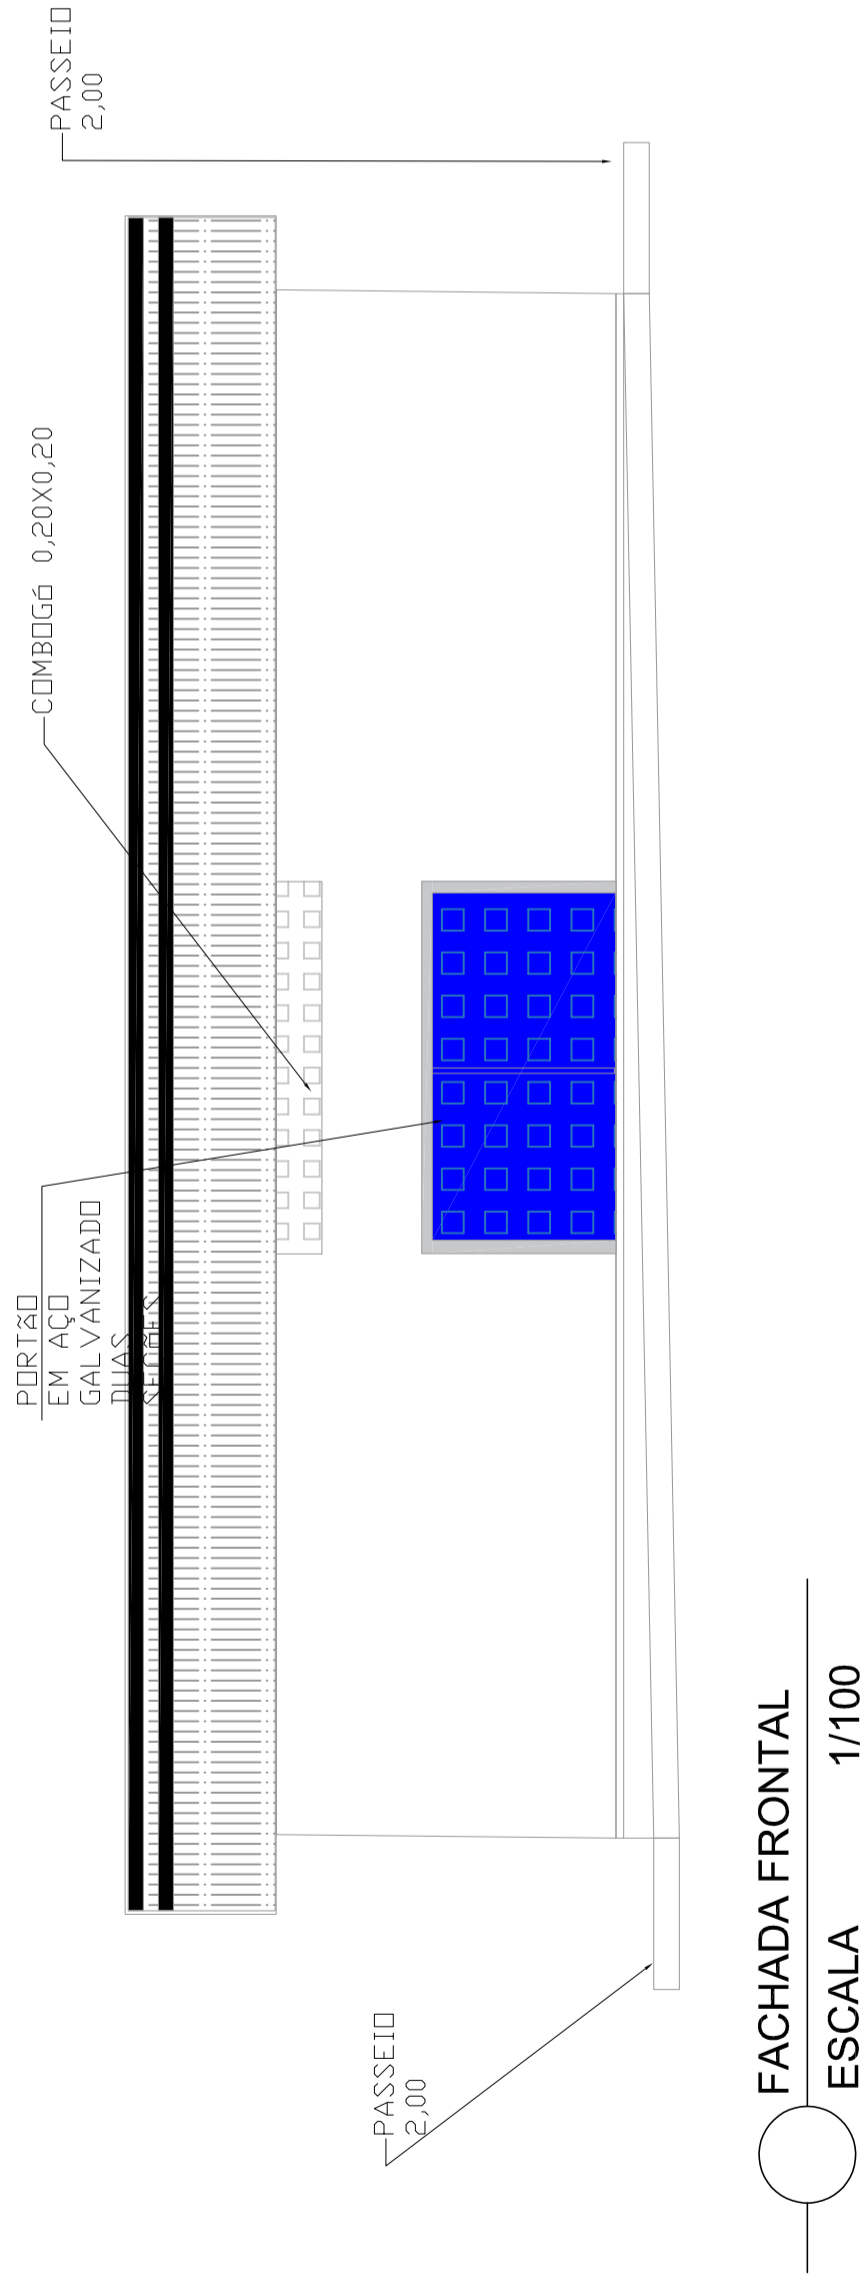

FACHADA FRONTAL  
ESCALA 1/100

|         |                                      |          |         |        |        |
|---------|--------------------------------------|----------|---------|--------|--------|
| 02      | REVISÃO (ADEQUAÇÃO DO NOVO CADASTRO) | JUL/2021 | LUIGI   | LUIGI  | JORGE  |
| 01      | EMIÇÃO INICIAL                       | MAI/2021 | LUIGI   | LUIGI  | JORGE  |
| REVISÃO | DESCRIÇÃO                            | DATA     | DESENHO | VERIF. | APROV. |

**OBSERVAÇÕES:**

1. MEDIDAS EM METRO.
2. TODAS AS MEDIDAS E QUANTIDADES SEVERÃO SER CONFERIDAS NA OBRA ANTES DE QUALQUER PROCEDIMENTO DE FABRICAÇÃO.
3. DIREITOS AUTORAIS RESERVADOS: ESTE PROJETO NÃO PODERÁ SER REPRODUZIDO OU MODIFICADO (TOTAL OU EM PARTES) SEM A EXPRESSA AUTORIZAÇÃO DOS AUTORES.
4. LEVANTAMENTO CADASTRAL DESENVOLVIDO E DISPONIBILIZADO PELA PREFEITURA EM QUESTÃO.



PREFEITURA MUNICIPAL DE RAFAEL JAMBEIRO

GESTÃO CIBELE OLIVEIRA DE CARVALHO

PROJETO


**REFORMA DO GALPÃO 01 PARA FEIRA LIVRE**

FRANCHA

**FACHADAS**




|                           |                                 |                         |              |
|---------------------------|---------------------------------|-------------------------|--------------|
| ARQUITETO<br>LUIGI DULTRA | CAU.<br>A187822-0               | DESENHO<br>LUIGI DULTRA | FOLHA        |
| DATA<br>JULHO/2021        | NÚMERO DE PROJETO<br>ARQ-365/21 |                         |              |
| ESCALA<br>1/100           |                                 |                         | <b>04/04</b> |

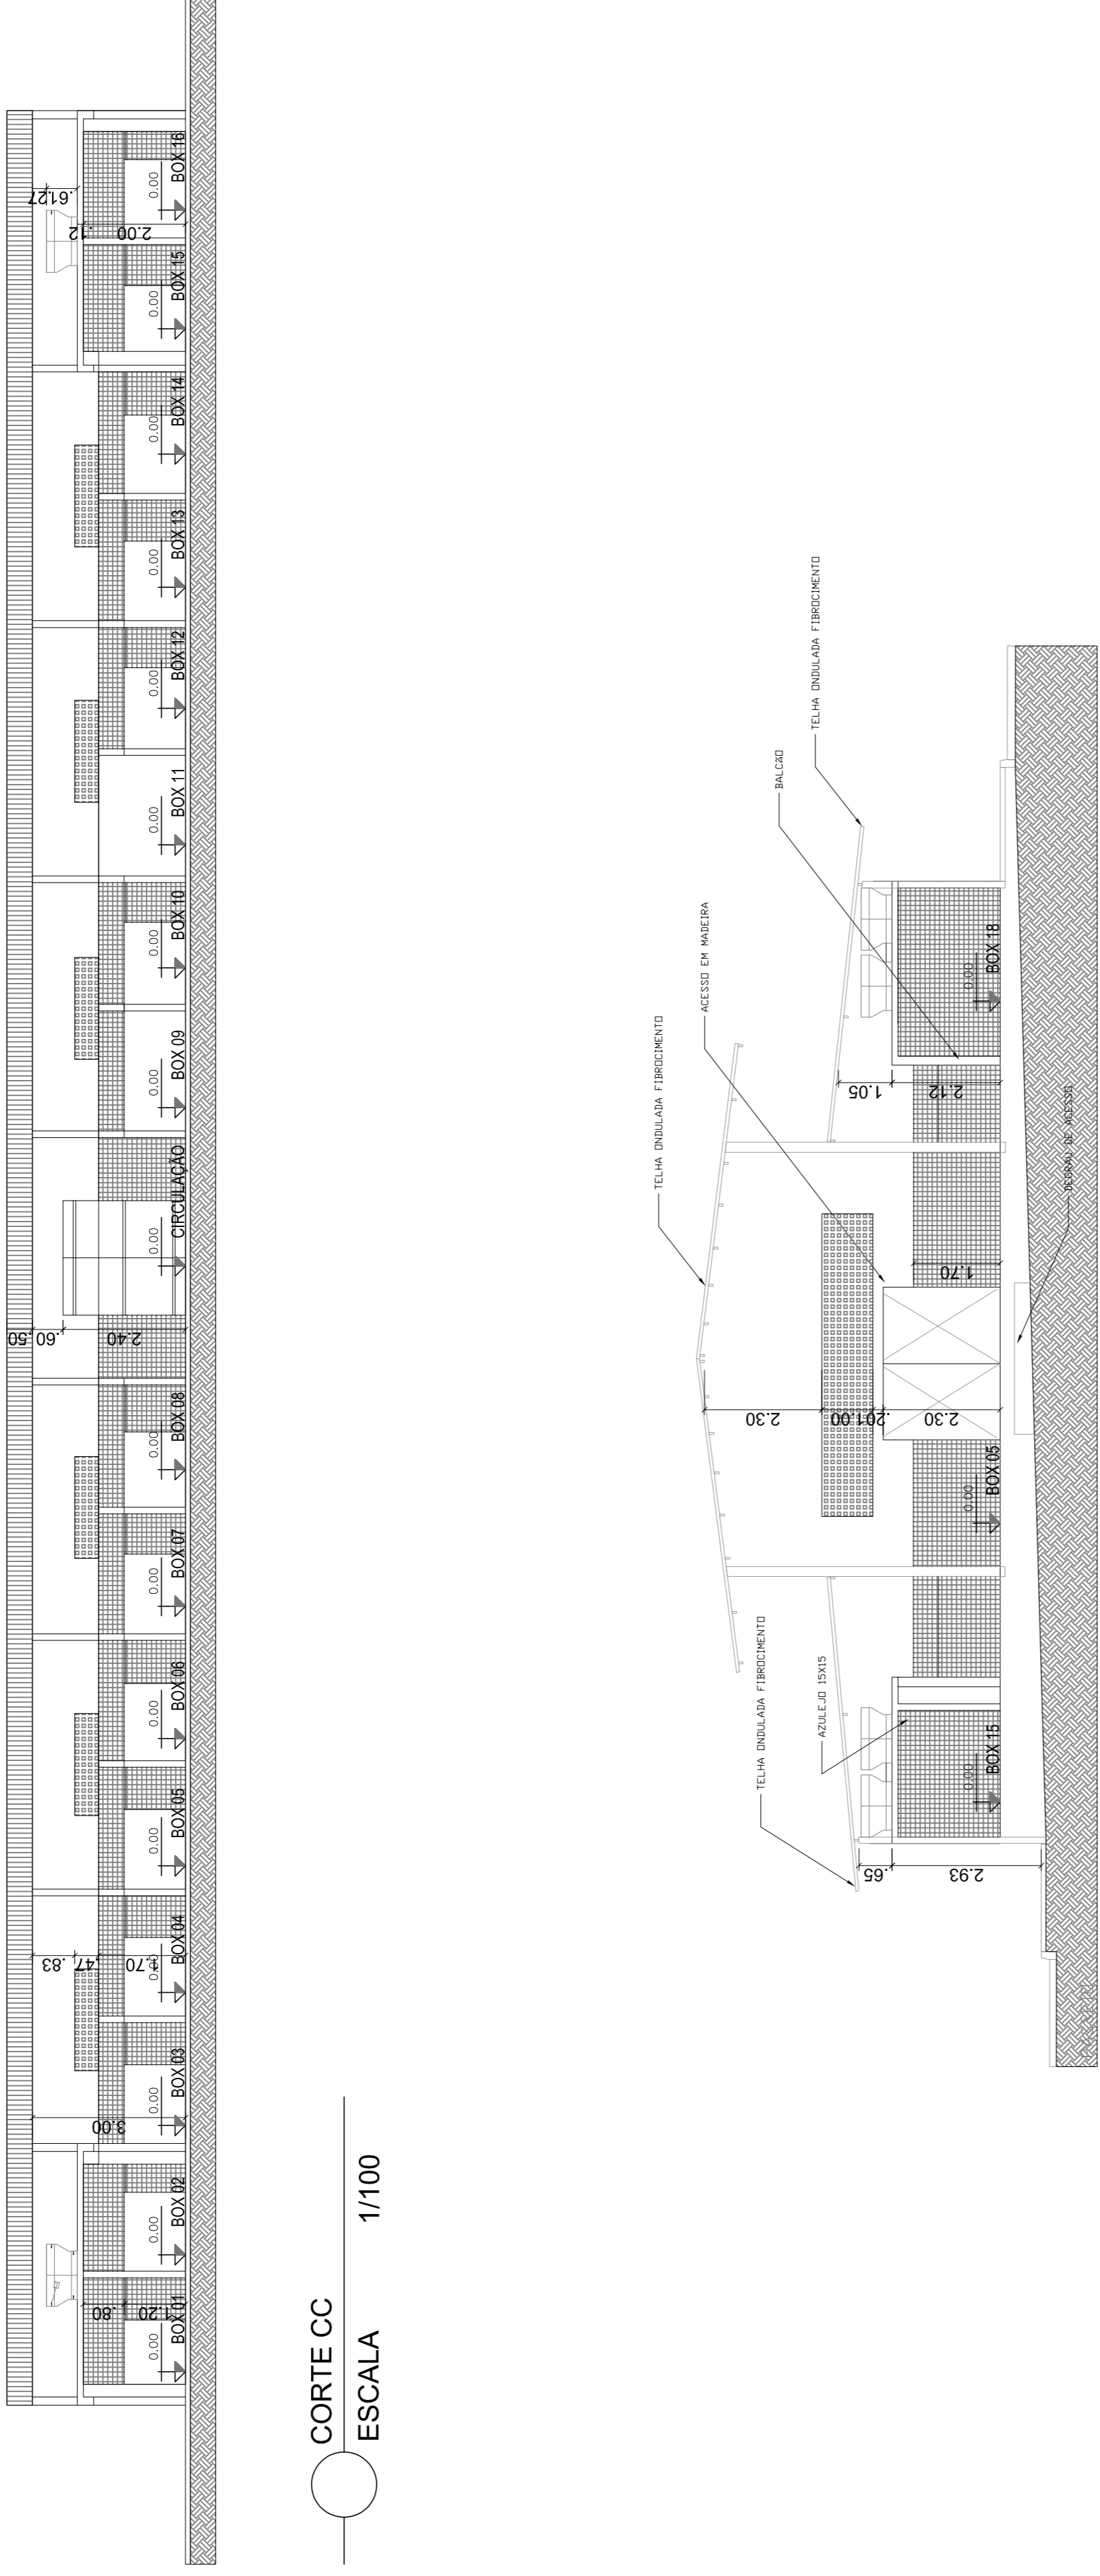

CORTE CC  
ESCALA 1/100

CORTE BB  
ESCALA 1/100

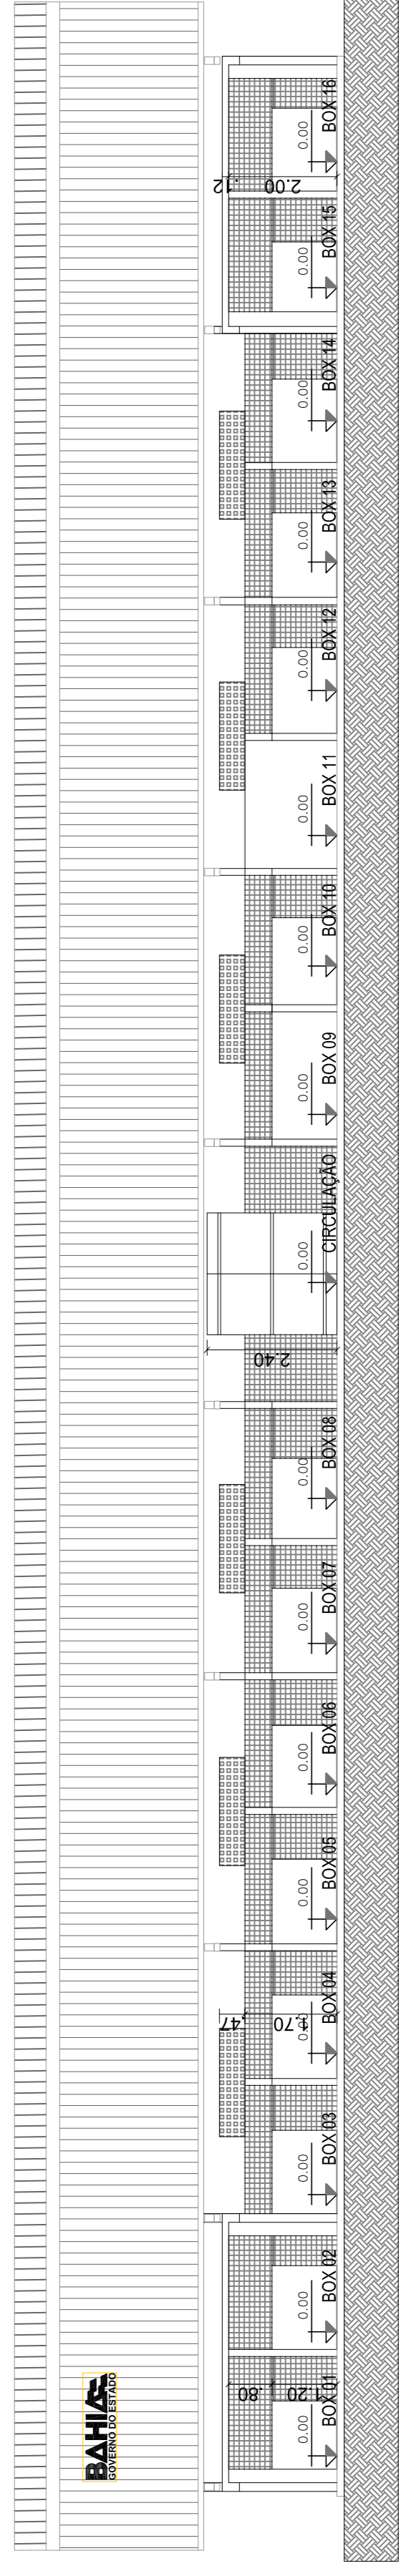

CORTE AA  
ESCALA 1/100

|         |                                      |          |         |        |        |
|---------|--------------------------------------|----------|---------|--------|--------|
| 02      | REVISÃO (ADEQUAÇÃO DO NOVO CADASTRO) | JUL/2021 | LUIGI   | LUIGI  | JORGE  |
| 01      | EMISSÃO INICIAL                      | MAI/2021 | LUIGI   | LUIGI  | JORGE  |
| REVISÃO | DESCRIÇÃO                            | DATA     | DESENHO | VERIF. | APROV. |

**OBSERVAÇÕES:**

1. MEDIDAS EM METRO.
2. TODAS AS MEDIDAS E QUANTIDADES SEVERÃO SER CONFERIDAS NA OBRA ANTES DE QUALQUER PROCEDIMENTO DE FABRICAÇÃO.
3. DIREITOS AUTORAIS RESERVADOS: ESTE PROJETO NÃO PODERÁ SER REPRODUZIDO OU MODIFICADO (TOTAL OU EM PARTES) SEM A EXPRESSA AUTORIZAÇÃO DOS AUTORES.
4. LEVANTAMENTO CADASTRAL DESENVOLVIDO E DISPONIBILIZADO PELA PREFEITURA EM QUESTÃO.




PREFEITURA  
GESTÃO  
PREFEITURA MUNICIPAL DE RAFAEL JAMBEIRO  
CIBELE OLIVEIRA DE CARVALHO

PROJETO  
**REFORMA DO GALPÃO 02 PARA FEIRA LIVRE**


FRANCHA

**CORTES**

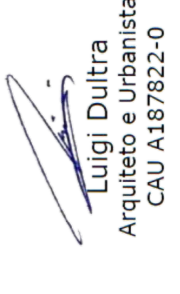


Luigi D'Ultra  
Arquiteto  
CAU/A187822-0

|           |               |                   |            |         |               |              |
|-----------|---------------|-------------------|------------|---------|---------------|--------------|
| ARQUITETO | LUIGI D'ULTRA | CAU               | A187822-0  | DESENHO | LUIGI D'ULTRA | FOLHA        |
| DATA      | JULHO/2021    | NÚMERO DE PROJETO | ARQ-365/21 |         |               | <b>04/05</b> |
| ESCALA    | 1/100         |                   |            |         |               |              |

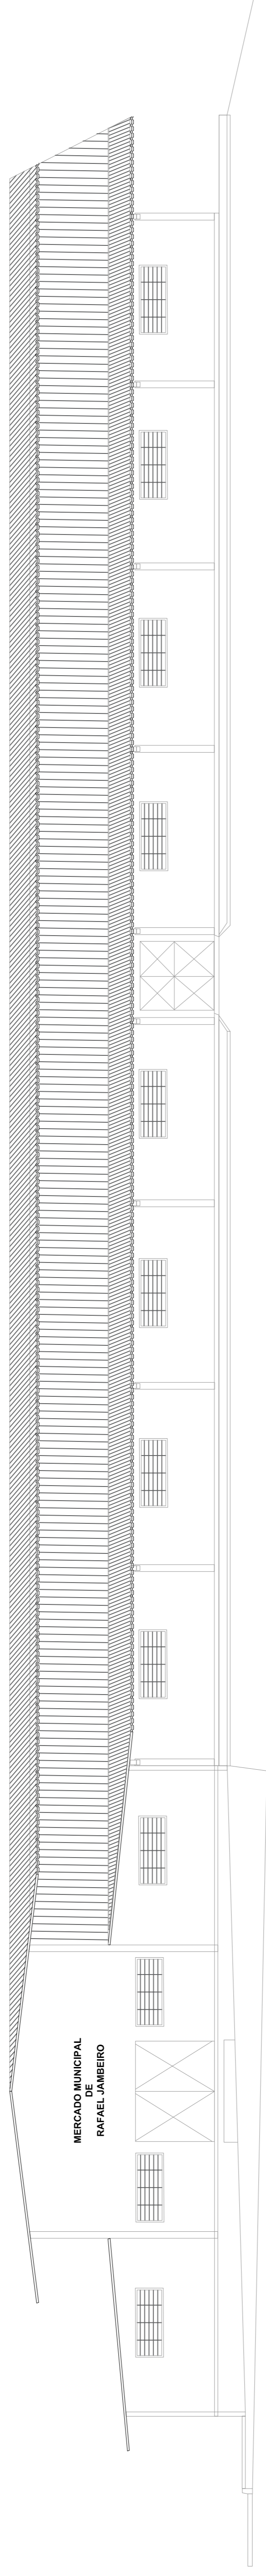

FACHADA FRONTAL/LATERAL  
ESCALA 1/100

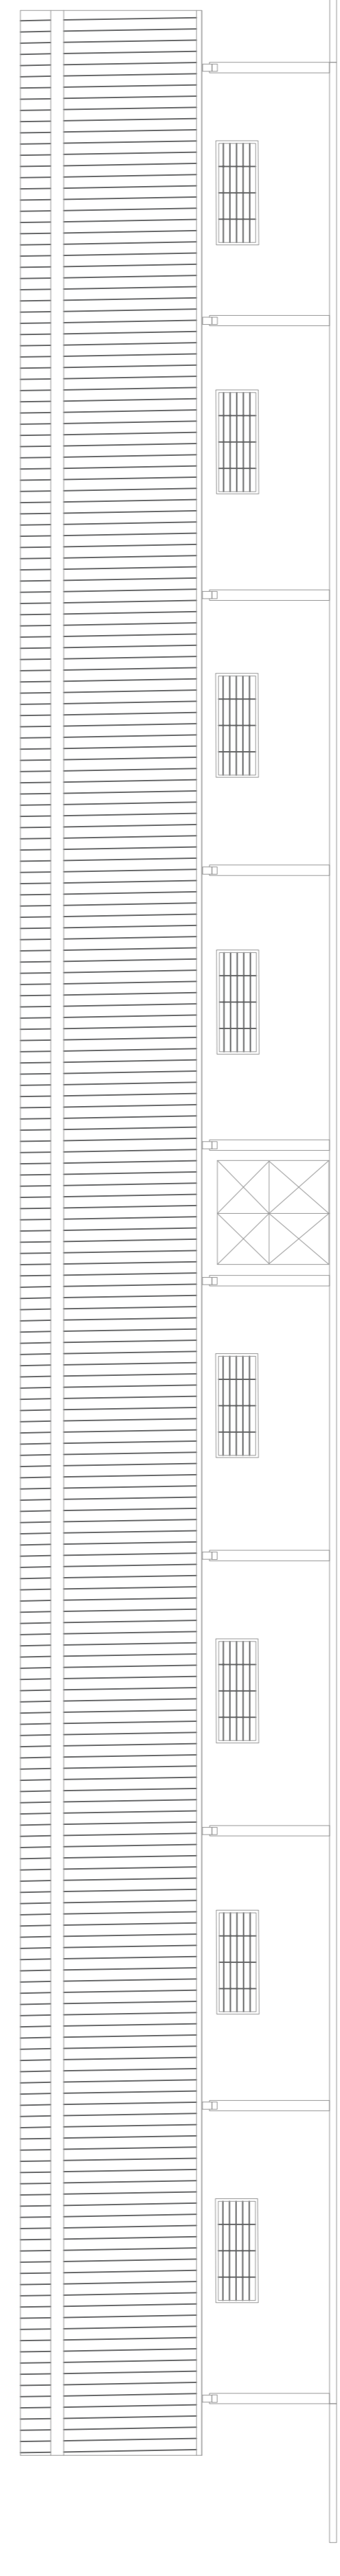

FACHADA LATERAL  
ESCALA 1/100

|         |                                      |          |         |        |        |
|---------|--------------------------------------|----------|---------|--------|--------|
| 02      | REVISÃO (ADEQUAÇÃO DO NOVO CADASTRO) | JUL/2021 | LUIGI   | LUIGI  | JORGE  |
| 01      | EMISSÃO INICIAL                      | MAR/2021 | LUIGI   | LUIGI  | JORGE  |
| REVISÃO | DESCRIÇÃO                            | DATA     | DESENHO | VERIF. | APROV. |

**OBSERVAÇÕES:**

1. MEDIDAS EM METRO.
2. TODAS AS MEDIDAS E QUANTIDADES SEVERÃO SER CONFERIDAS NA OBRA ANTES DE QUALQUER PROCEDIMENTO DE FABRICAÇÃO.
3. DIREITOS AUTORAIS RESERVADOS: ESTE PROJETO NÃO PODERÁ SER REPRODUZIDO OU MODIFICADO (TOTAL OU EM PARTES) SEM A EXPRESSA AUTORIZAÇÃO DOS AUTORES.
4. LEVANTAMENTO CADASTRAL DESENVOLVIDO E DISPONIBILIZADO PELA PREFEITURA EM QUESTÃO.



PREFEITURA

PREFEITURA MUNICIPAL DE RAFAEL JAMBEIRO

GESTÃO


CIBELE OLIVEIRA DE CARVALHO

PROJETO

REFORMA DO GALPÃO 02 PARA FEIRA LIVRE

FRANCHA

FACHADAS

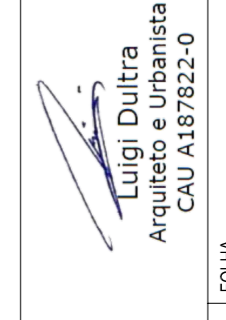


|           |              |                   |            |         |              |       |              |
|-----------|--------------|-------------------|------------|---------|--------------|-------|--------------|
| ARQUITETO | LUIGI DULTRA | CAU               | A187822-0  | DESENHO | LUIGI DULTRA | FOLHA | <b>05/05</b> |
| DATA      | JULHO/2021   | NUMERO DE PROJETO | ARQ-365/21 |         |              |       |              |
| ESCALA    | 1/100        |                   |            |         |              |       |              |









# ISOMÉTRICO

BOX 01 a 20 - 25 a 32 (28 UNIDADES)

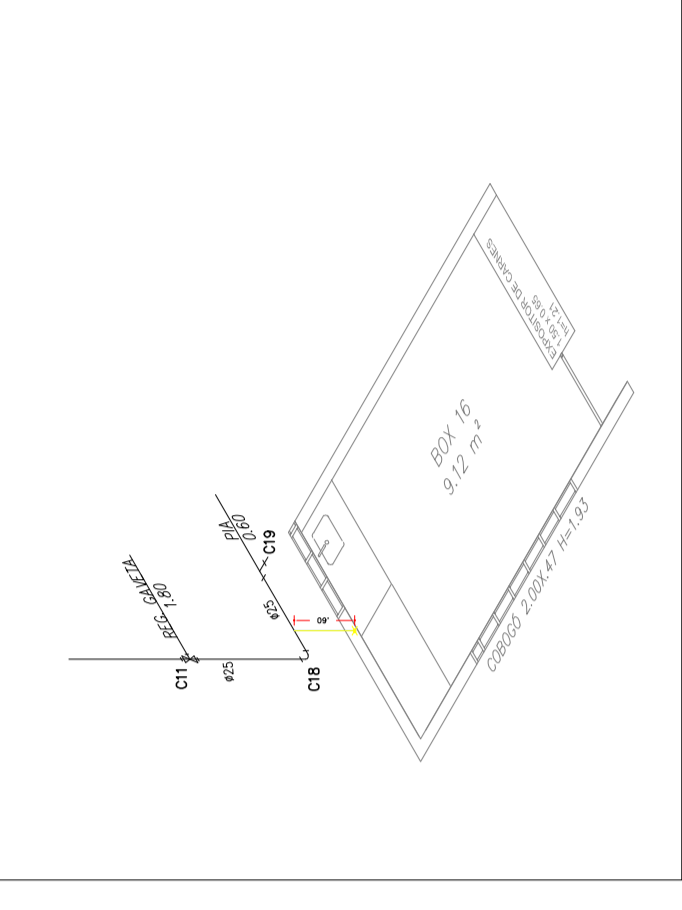

BOX 21/22 - 23/24 (02 UNIDADES)

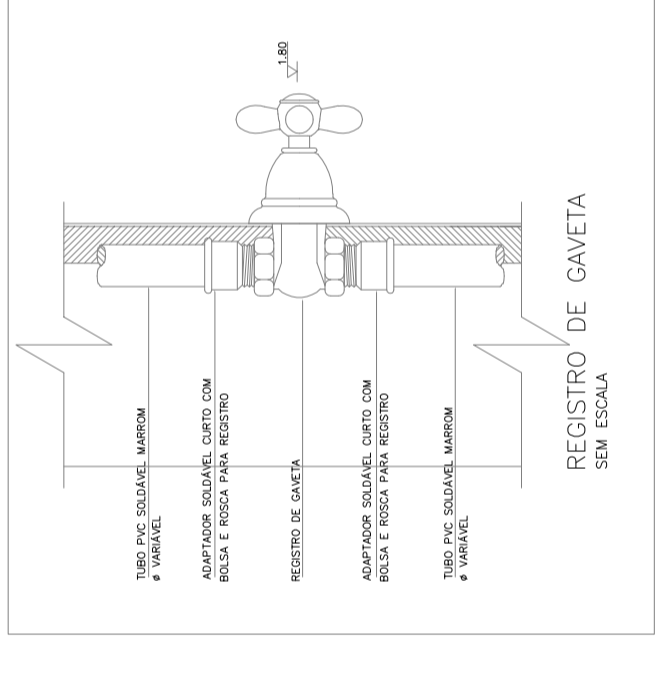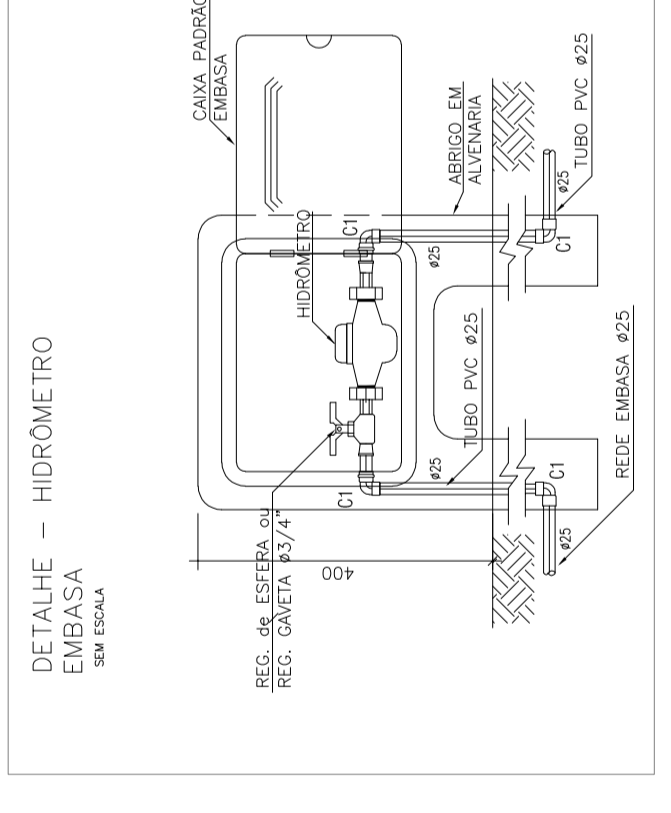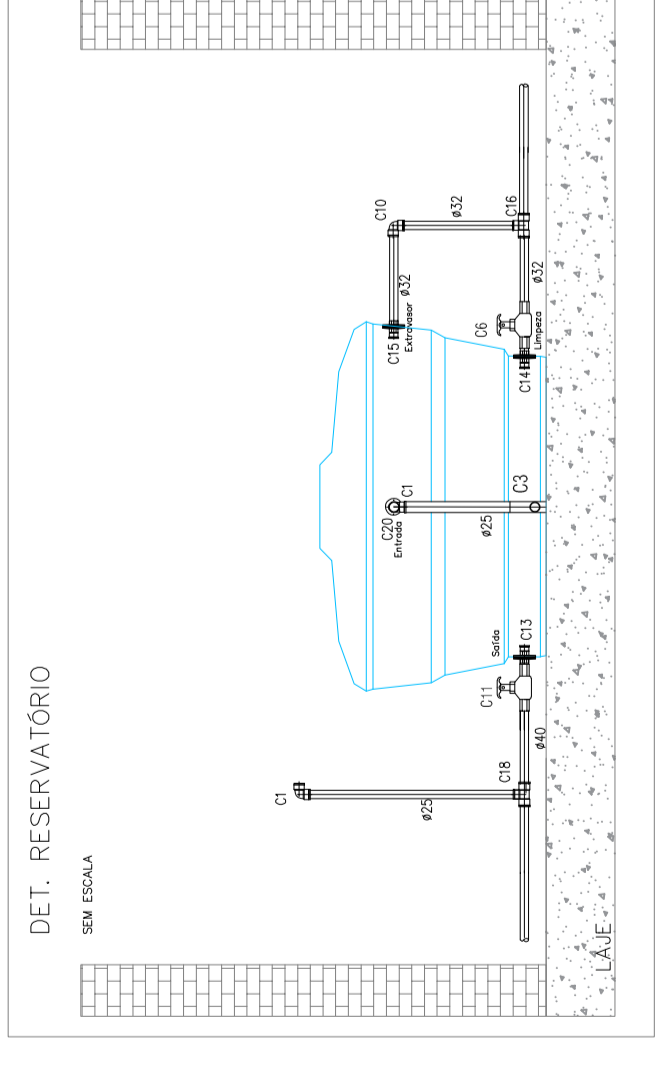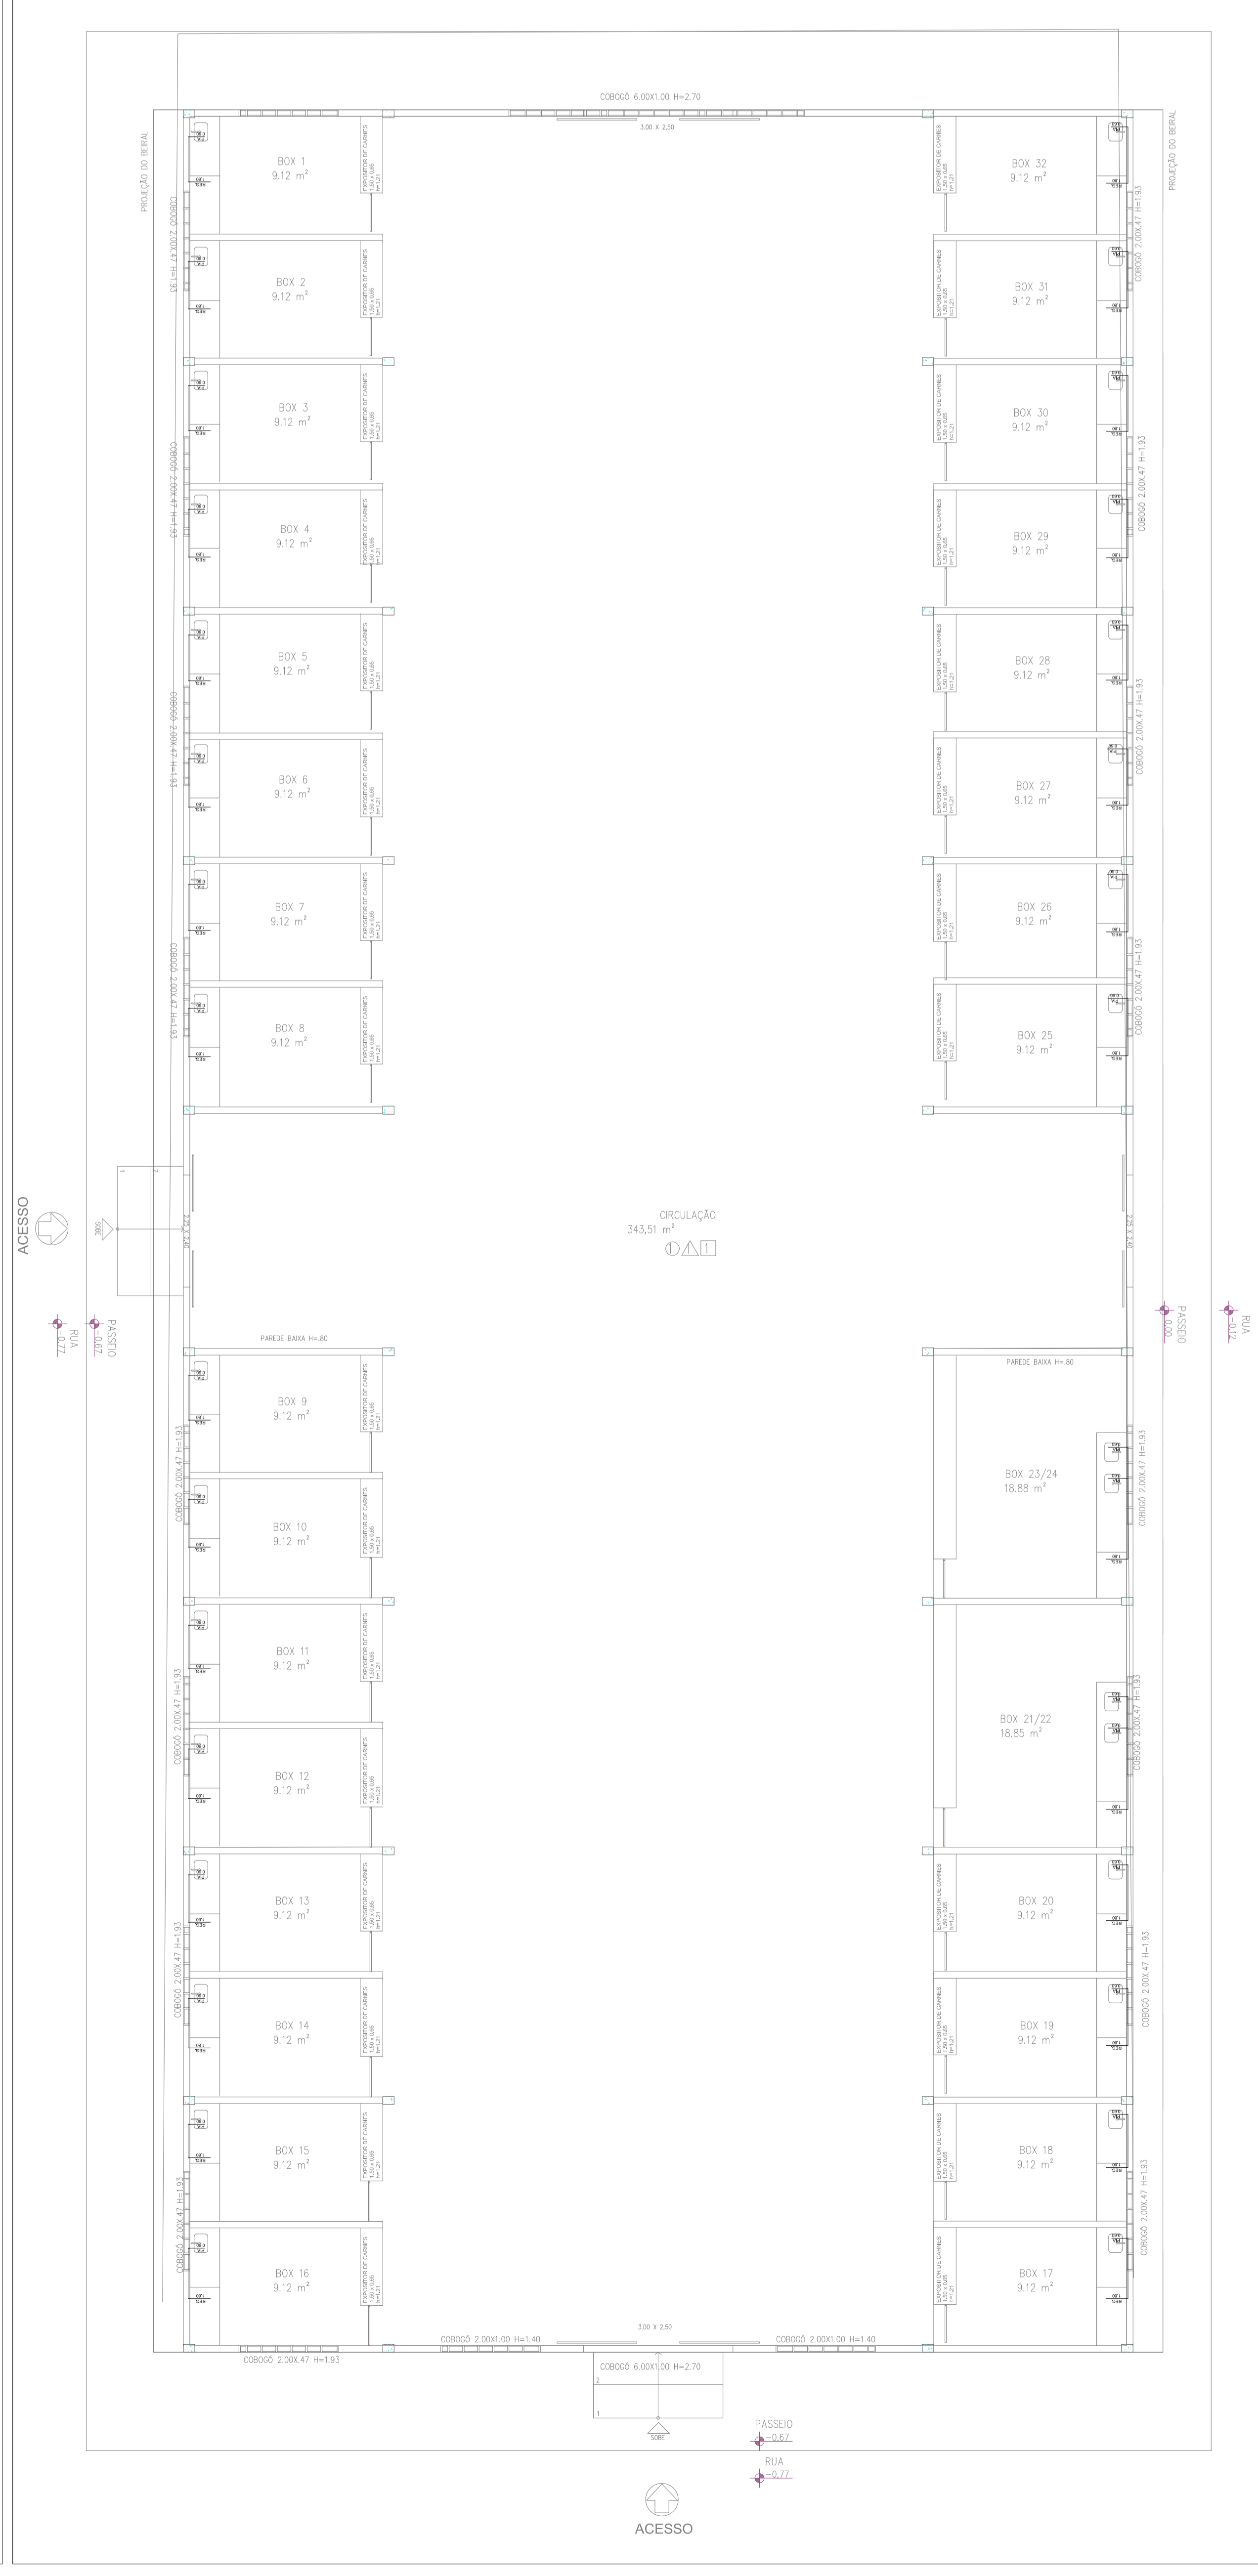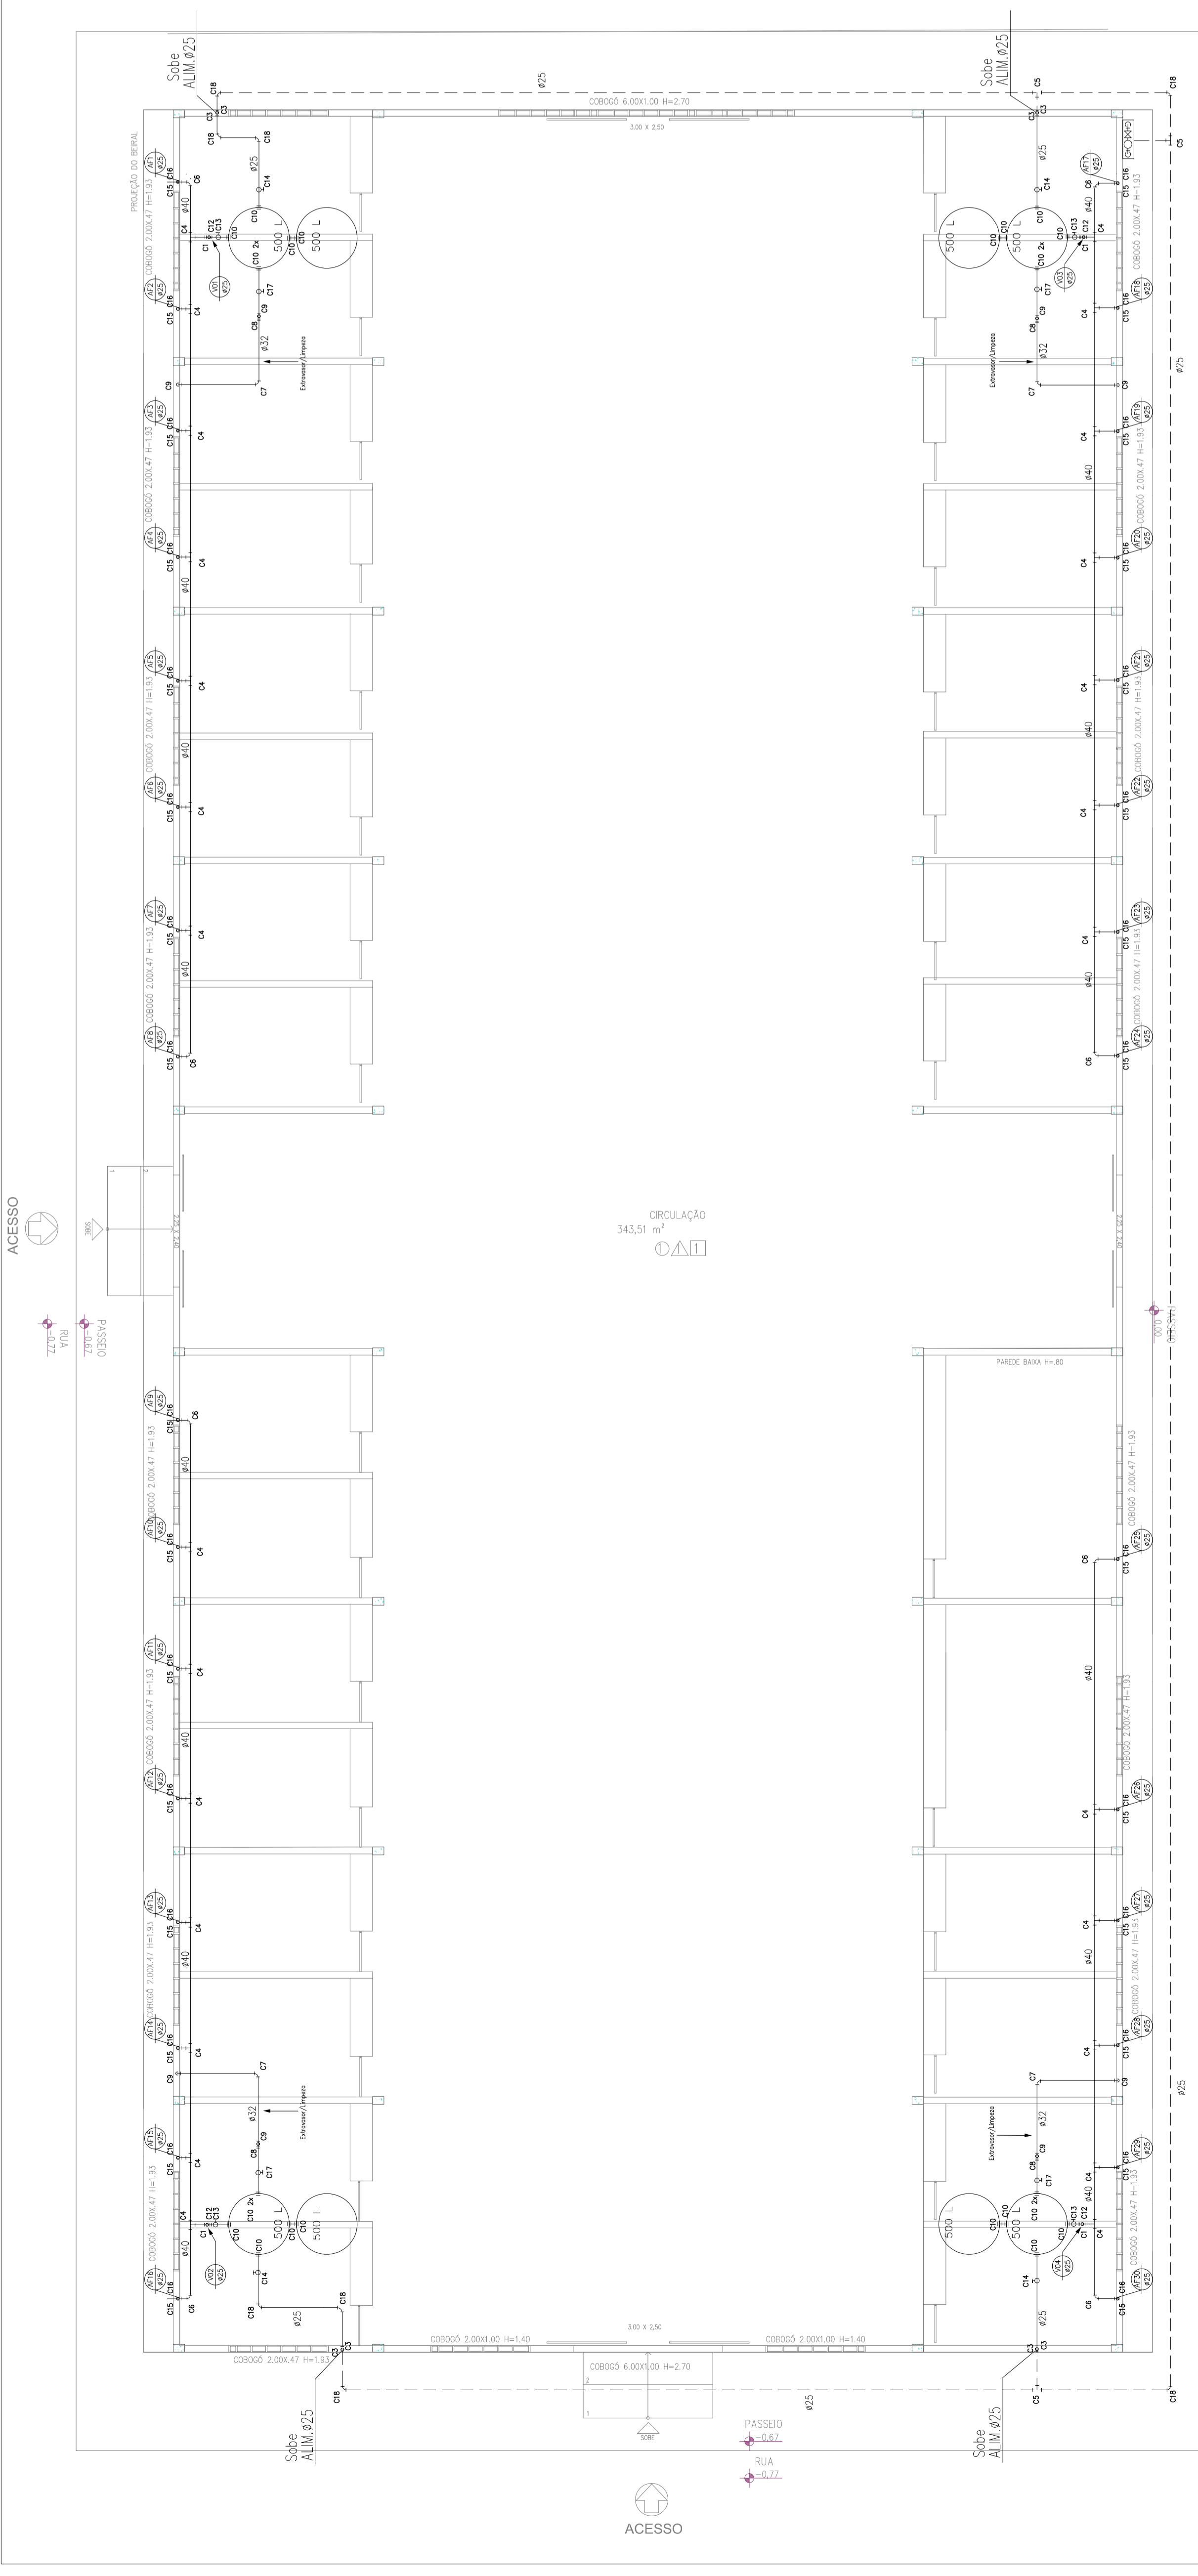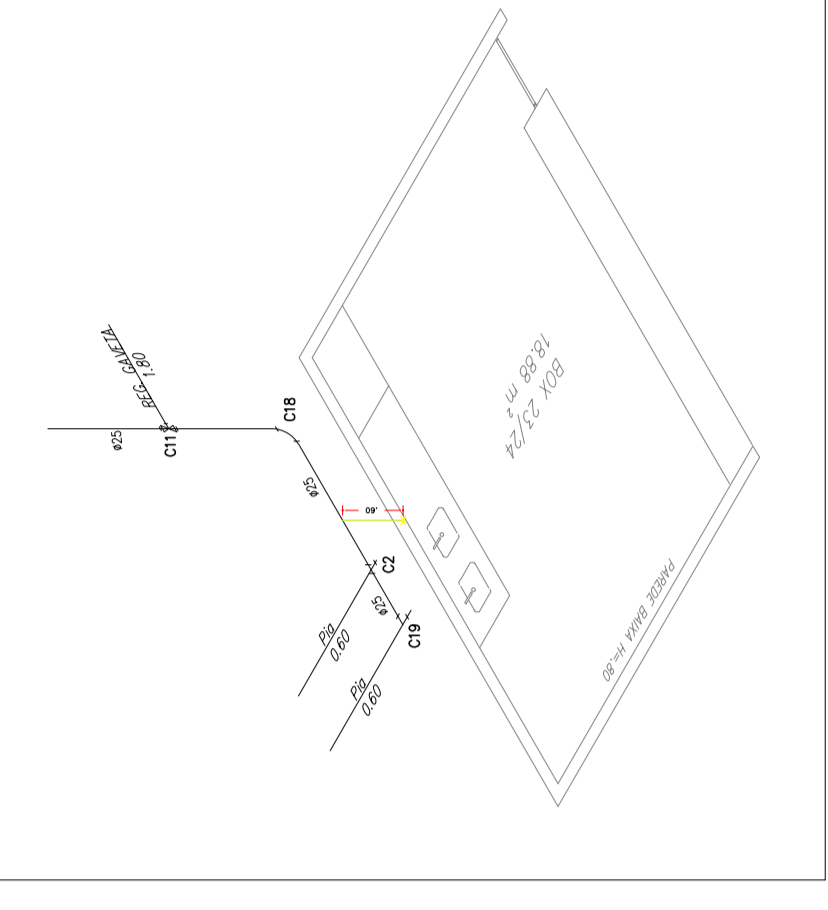

| Item | Material                      | QTD | UNID |
|------|-------------------------------|-----|------|
| 1    | TUBO PVC SOLDAVEL MARRON 25MM | 28  | M    |
| 2    | TUBO PVC SOLDAVEL MARRON 40MM | 8   | M    |
| 3    | TE 25PVC                      | 28  | M    |
| 4    | TE 40PVC                      | 8   | M    |
| 5    | TE 25PVC                      | 28  | M    |
| 6    | TE 40PVC                      | 8   | M    |
| 7    | TE 25PVC                      | 28  | M    |
| 8    | TE 40PVC                      | 8   | M    |
| 9    | TE 25PVC                      | 28  | M    |
| 10   | TE 40PVC                      | 8   | M    |
| 11   | TE 25PVC                      | 28  | M    |
| 12   | TE 40PVC                      | 8   | M    |
| 13   | TE 25PVC                      | 28  | M    |
| 26   | TE 40PVC                      | 8   | M    |

### LEGENDA

- C1 - Joelho 90 - 40MM
- C2 - Tê c/bucha de latão na bolsa central
- C3 - Joelho 90 25mm
- C4 - Tê 40mm
- C5 - Tê 25mm
- C6 - Curva 90 40mm
- C7 - Curva 90 32mm
- C8 - Tê 32mm
- C9 - Joelho 32mm
- C10 - Adaptador c/ flanges livres p/caixa d'água
- C11 - Registro de Gaveta bruto
- C12 - Tê de redução soldável - 40 X 25 MM
- C13 - Registro de Pressão - 1 1/4" X 40 MM
- C14 - Registro de Pressão - 3/4" X 25 MM
- C15 - Joelho de Redução 1 1/4" x 1"
- C16 - Bucha de Redução 32mm x 25mm
- C17 - Registro de Pressão 1" x 32mm
- C18 - Curva 90 25mm
- C19 - Joelho c/bucha de latão 25MM

| REVISÃO   | EMISSÃO INICIAL | MAQUETE | LUIZ  | LUIZ   | JORGE |
|-----------|-----------------|---------|-------|--------|-------|
| DESCRIÇÃO | DATA            | DESENHO | VERB. | APROV. |       |

**OBSERVAÇÕES:**

1. MEDIDAS EM METRO
2. TODAS AS MEDIDAS E QUANTIDADES DEVEM SER CONFIRMADAS NA OBRA ANTES DE QUALQUER PROCEDIMENTO DE FABRICAÇÃO.
3. DIRETOS OU INDIETOS RESERVAMOS NÓS O DIREITO DE ALTERAR, SEM PREVISÃO DE AUTORIZAÇÃO, QUALQUER PARTE DO PROJETO SEM A PREVISÃO DE AUTORIZAÇÃO DO CLIENTE.

**UNião dos Municípios da Bahia**  
COORDENAÇÃO DE ENGENHARIA E ARQUITETURA

PREFEITURA MUNICIPAL DE RAFAEL JAMBEIRO  
CIBELE OLIVEIRA DE CARVALHO

PROJETO: GALPÃO PARA FEIRA LIVRE

PRONOME: PROJETO HIDROSSANITÁRIO - ÁGUA FRIA  
PLANTA BAIXA, DETALHES E LEGENDAS



PROFESSOR: JORGE BRANDÃO  
DATA: JUNHO/2021  
FOLHA: 1/75

DESENHADOR: FELIPE MASCARENHAS  
NÚMERO DE PROJETO: HS-311/21

FOUNDAÇÃO: **01/02**





100W Refletor de Sobrepovo com lâmpada LED de 100w

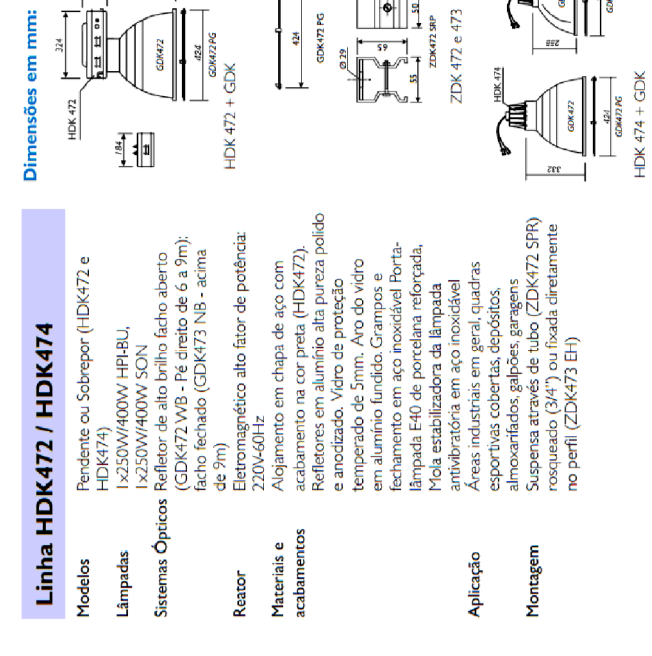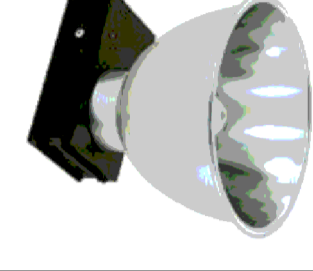

**LEGENDA:**


- LÂMPADA LED 100W
- CAIXA DE PASSAGEM NA PAREDE
- CAIXA DE PASSAGEM NO PISO
- QUADRO GERAL DE LUZ E FORÇA
- MEDIDOR
- DISJUNTOR A SECO - DIN CURVA B 10A 1P
- DISJUNTOR A SECO - DIN CURVA B 40A 1P
- ELETRODUTO NO PISO
- ELETRODUTO NO TETO
- NEUTRO, FASE, TERRA

**DET. TIPO DE INSTALAÇÃO DE DISJUNTOR - CAIXA PLÁSTICA**

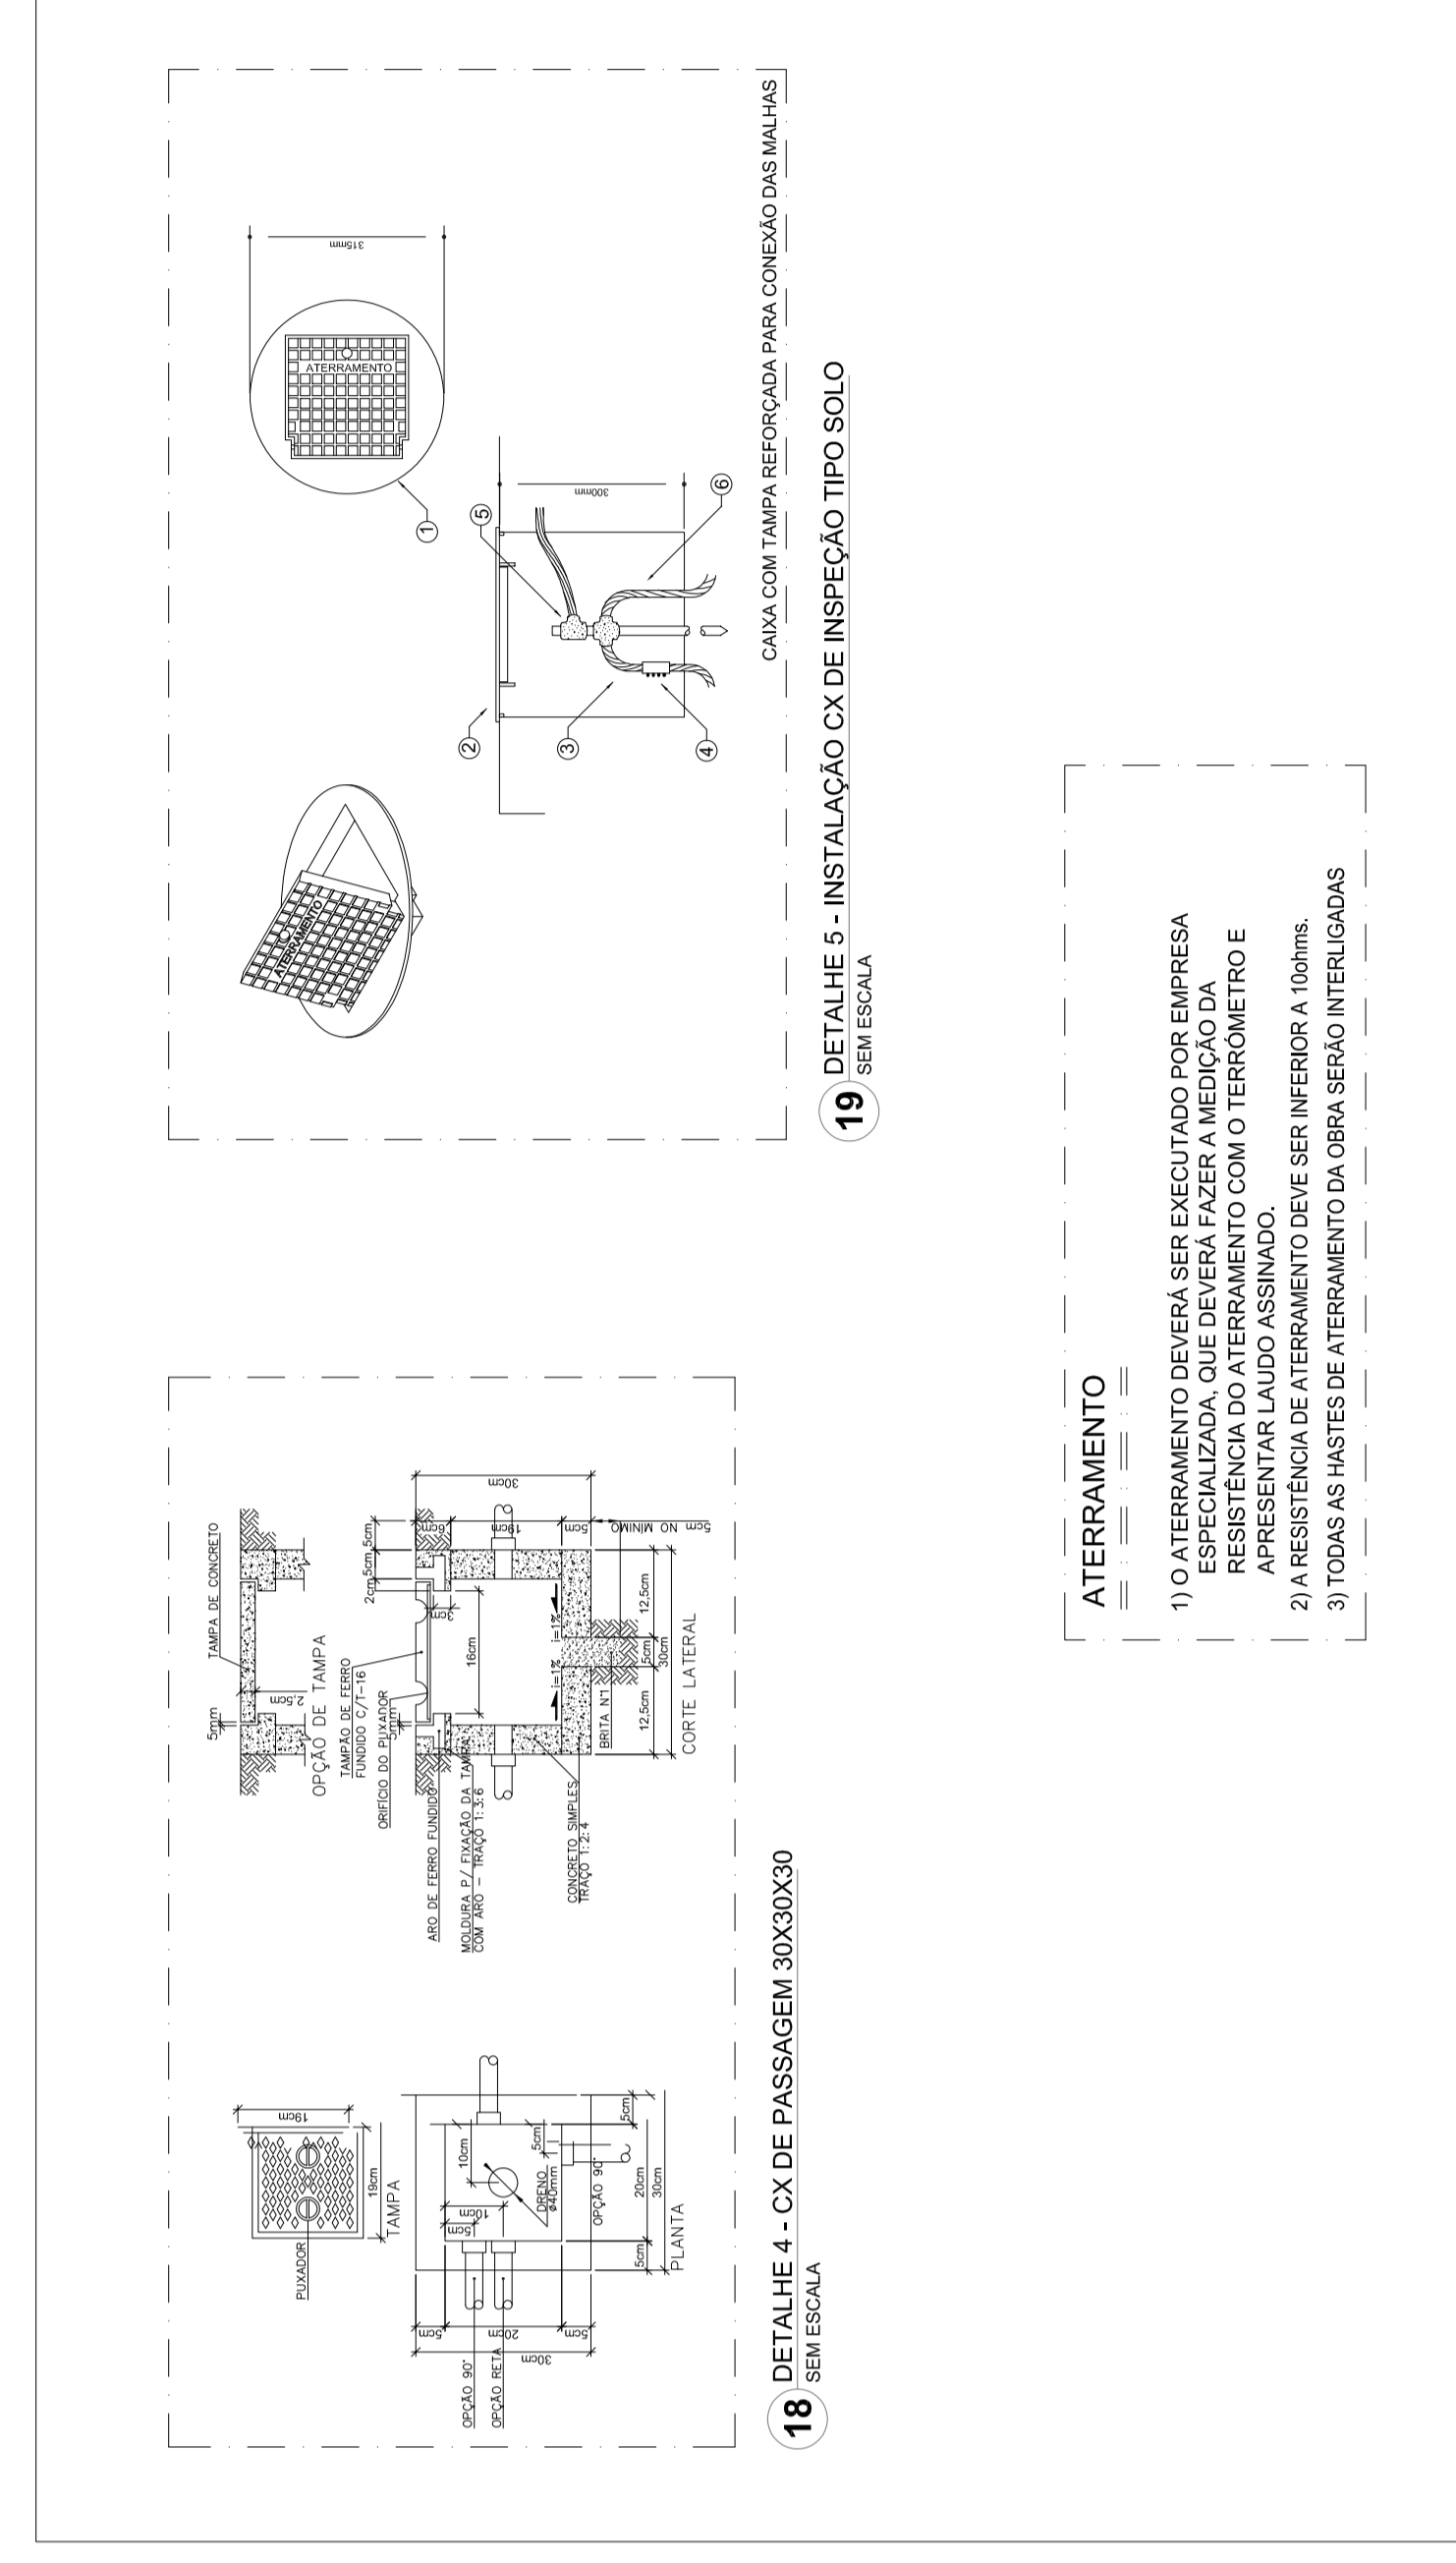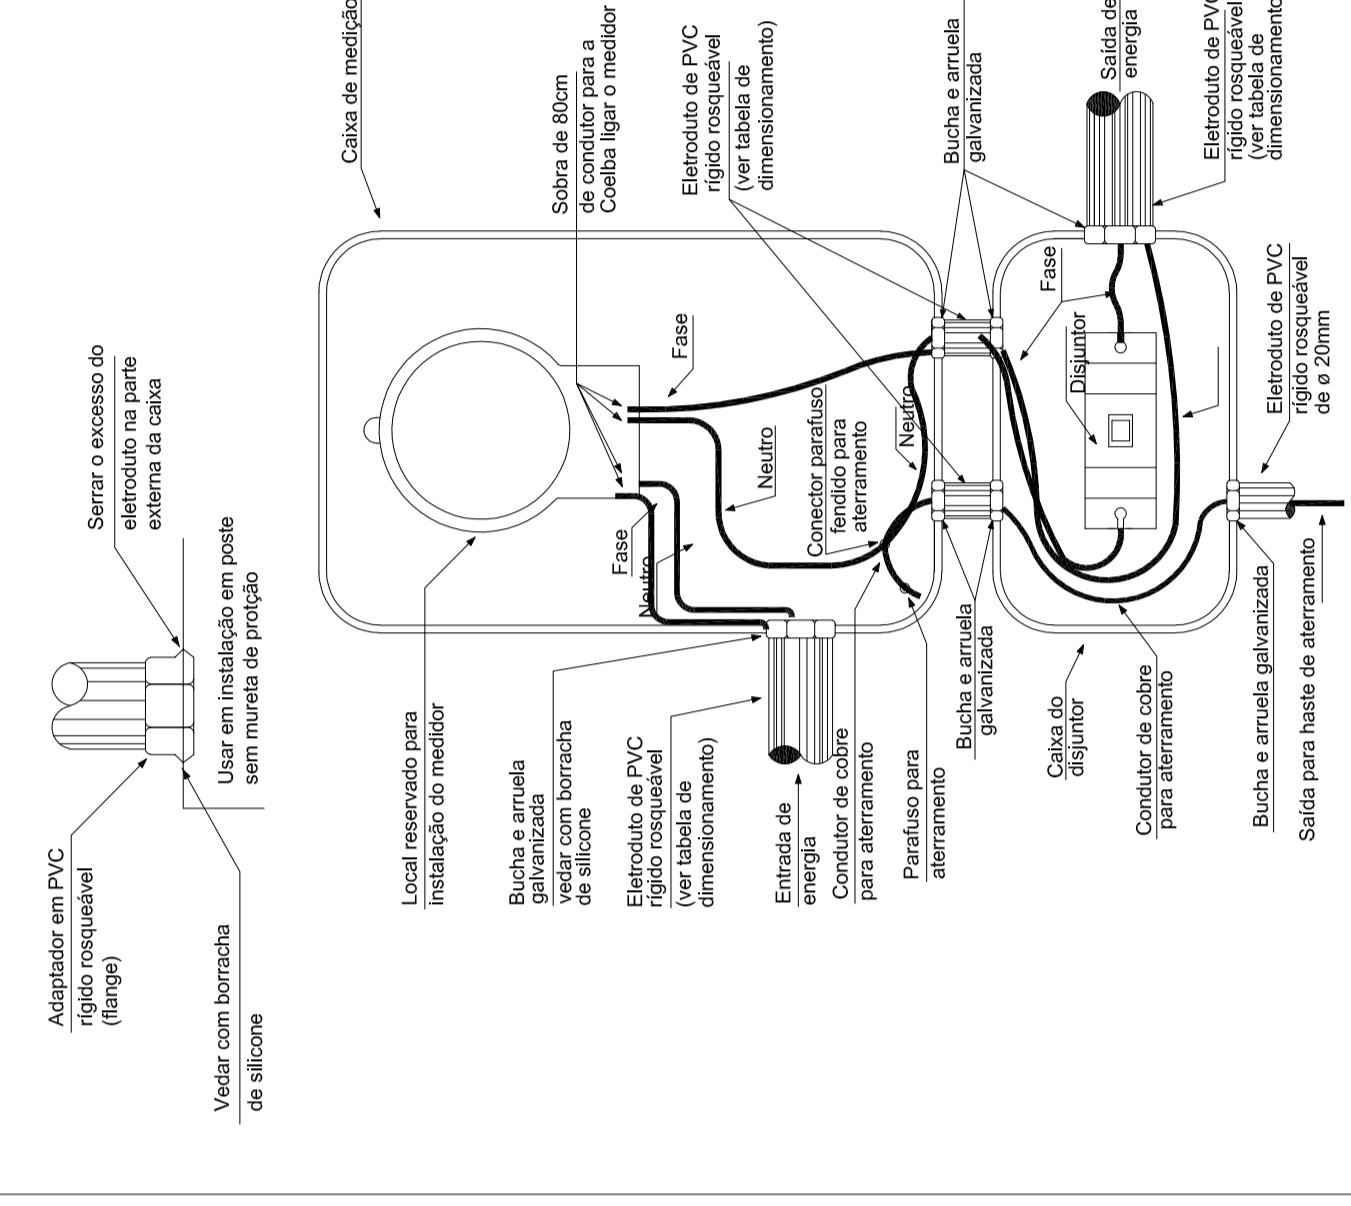

**Quadro de Cargas**

| Ord.  | Descrição  | Numeração | Vol. (V) | Corrente (A) | Pot. (W) | Dist. (m) | Cond. (Ω) | Temp. (°C) | Obs.  |
|---|------------|-----------|----------|--------------|----------|-----------|-----------|------------|-------|
| 1   | Iluminação | 100W      | 127      | 0,78         | 100      | 1         | 16,4      | 1          | Obs.: |
| 2   | Iluminação | 4         | 400,0    | 4,21         | 1,68     | 1         | 16,4      | 4          | Obs.: |
| 3   | Iluminação | 4         | 400,0    | 4,21         | 1,68     | 1         | 16,4      | 4          | Obs.: |
| 4   | Iluminação | 4         | 400,0    | 4,21         | 1,68     | 1         | 16,4      | 4          | Obs.: |
| 5   | Iluminação | 4         | 400,0    | 4,21         | 1,68     | 1         | 16,4      | 4          | Obs.: |
| 6   | Iluminação | 4         | 400,0    | 4,21         | 1,68     | 1         | 16,4      | 4          | Obs.: |
| 7   | Iluminação | 4         | 400,0    | 4,21         | 1,68     | 1         | 16,4      | 4          | Obs.: |
| 8   | Iluminação | 4         | 400,0    | 4,21         | 1,68     | 1         | 16,4      | 4          | Obs.: |
| 9   | Iluminação | 4         | 400,0    | 4,21         | 1,68     | 1         | 16,4      | 4          | Obs.: |
| 10  | Iluminação | 4         | 400,0    | 4,21         | 1,68     | 1         | 16,4      | 4          | Obs.: |
| Total   |            |           |          |              |          |           |           |            |       |
| Potência Demandada: 100% (2400,0 W) (2526,3 V.A.) |            |           |          |              |          |           |           |            |       |

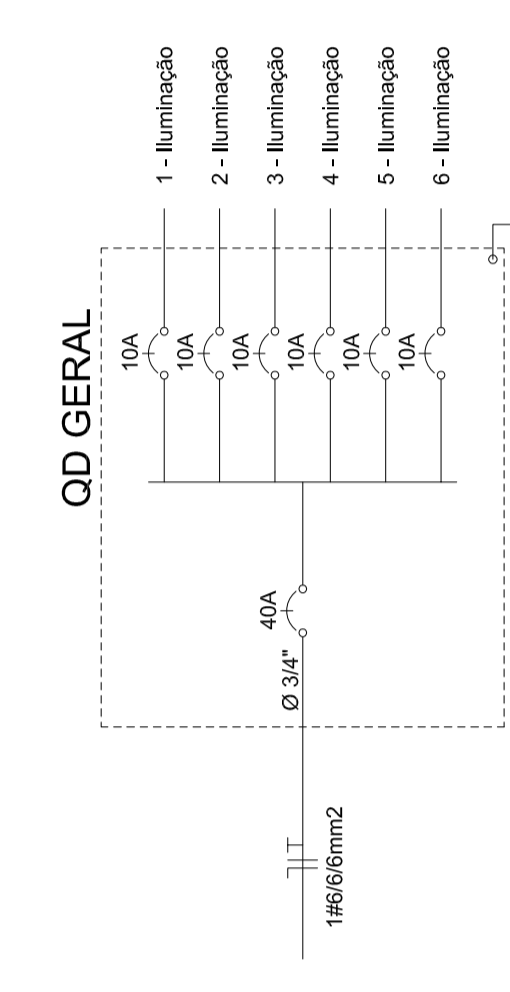


| Num. | Quant. | Und. | Dimensão | Código      | Descrição                      |
|------|--------|------|----------|-------------|--------------------------------|
| 1    | 1      | pc   | 3/4"     |             | Caixa de passagem na parede    |
| 2    | 1      | pc   | 3/4"     |             | Caixa de passagem no piso      |
| 3    | 3,00   | pc   | 3/4"     |             | Curva roscaável macho - Rígido |
| 4    | 9,00   | m    | 3/4"     |             | Eletroduto Flexível - Parede   |
| 5    | 6,00   | m    | 3/4"     |             | Eletroduto Rígido - Parede     |
| 6    | 268,83 | m    | 3/4"     | 14.02.188.4 | Eletroduto Rígido - Teto       |
| 7    | 14,02  | m    | 3/4"     | 14.02.188.4 | Luva roscaável - Rígido        |
| 8    | 4      | pc   | 3/4"     |             | Medidor                        |
| 9    | 1      | pc   |          |             | Quadro Geral de luz e força    |
| 10   | 1      | pc   |          |             |                                |

| Num. | Quant. | Und. | Dimensão | Código | Descrição                                 |
|------|--------|------|----------|--------|---|
| 1    | 24     | pc   |          |        | Luminária industrial com lâmpada led 100W |

| Num. | Quant. | Und. | Dimensão | Código | Descrição                      |
|------|--------|------|----------|--------|--------------------------------|
| 1    | 6      | pc   | 1P16A    |        | Disjuntor a seco - DIN Curva B |
| 2    | 1      | pc   | 1P40A    |        | Disjuntor a seco - DIN Curva B |
| 3    | 4      | pc   | 6 mm2    |        | Fio cabo NYLON - PVC           |
| 4    | 4      | pc   | 6 mm2    |        | Fio cabo NYLON - PVC           |
| 5    | 1      | und  |          |        | Haste para aterramento         |

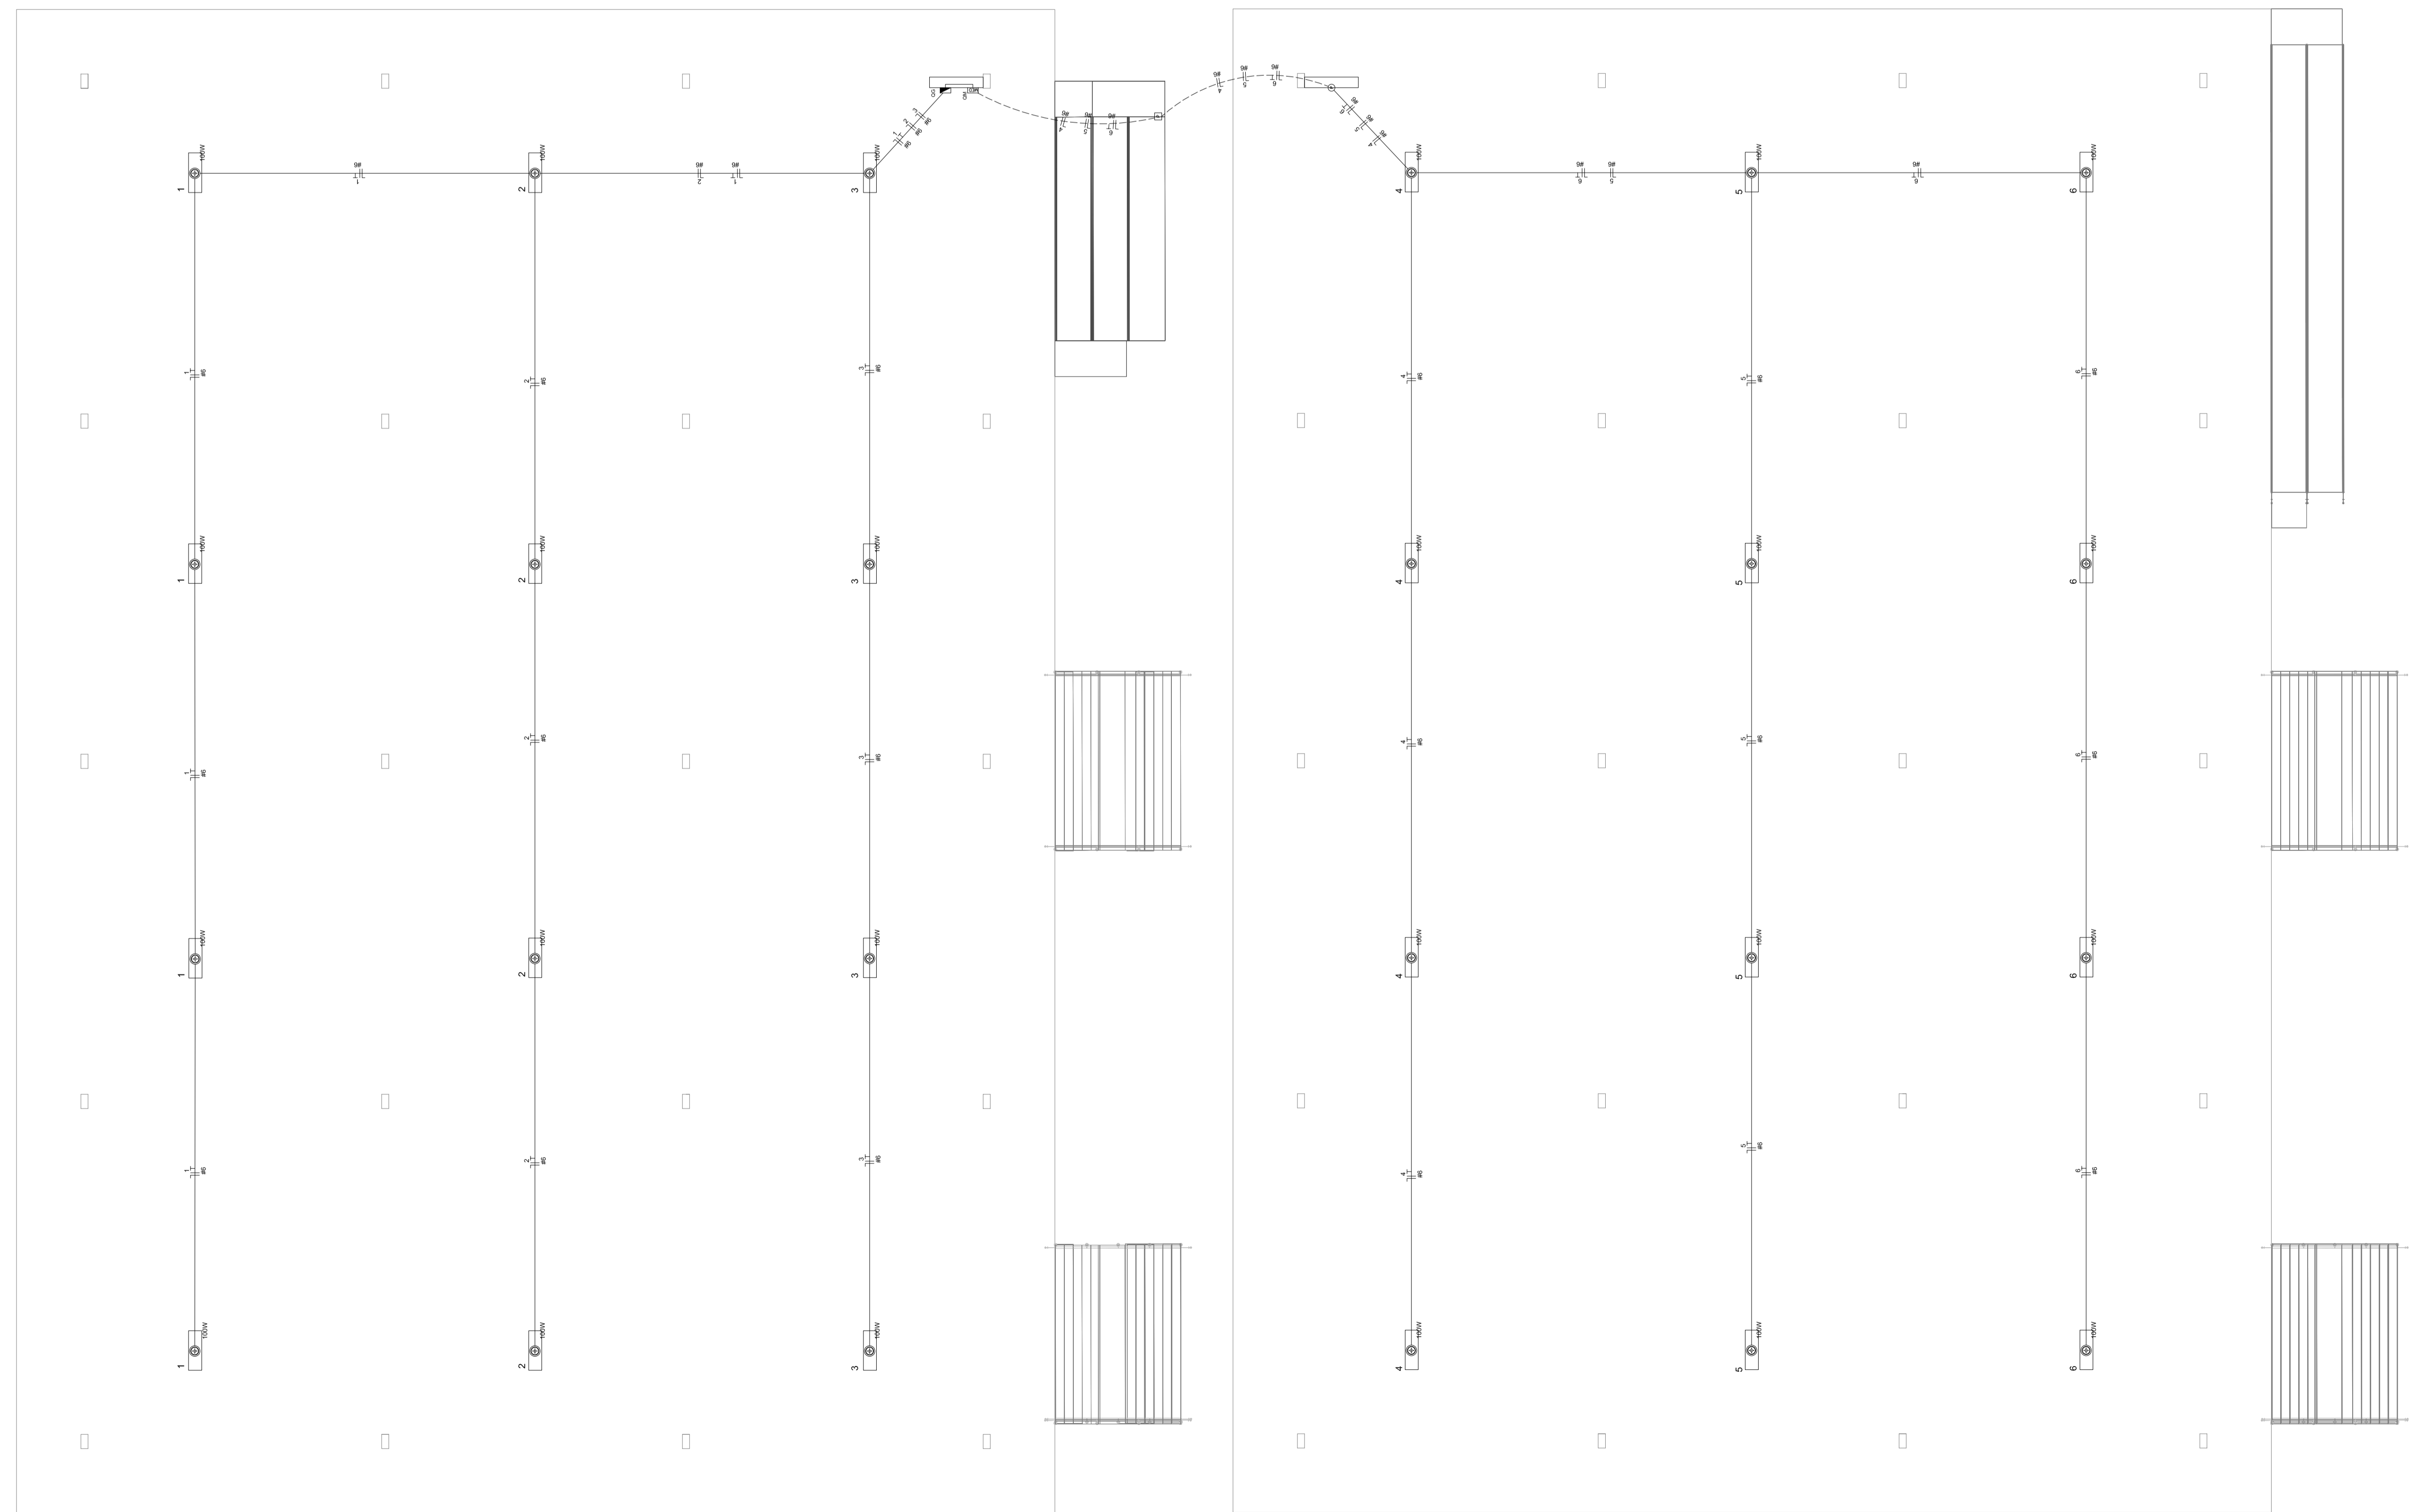

**UNião dos Municípios da Bahia**  
COORDENAÇÃO DE ENGENHARIA E ARQUITETURA

PREFEITURA MUNICIPAL DE RAFAEL JAMBEIRO  
CIBELE OLIVEIRA DE CARVALHO

PROJETO: GALPÃO PARA FEIRA LIVRE

PROJETO ELÉTRICO DE BAIXA TENSÃO - 220/127V  
DIAGRAMA, QUADROS E DETALHAMENTO

PROFESSOR: JOSE BRANCO  
DATA: 24/12/20  
PROJETO: FELIPE VASCONCELOS

ESCALA: 1/100  
ELE-305/21

01/01