




CORTE AA
SANITÁRIO URSO
ESCALA: 1/50

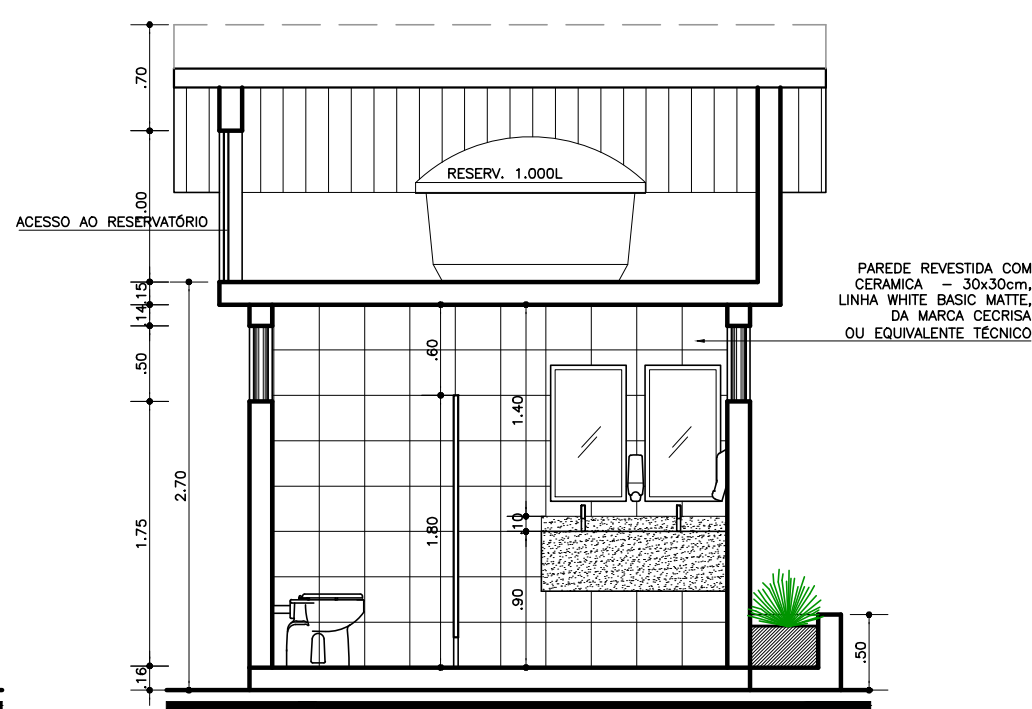


CORTE AA
SANITÁRIO URSO
ESCALA: 1/50

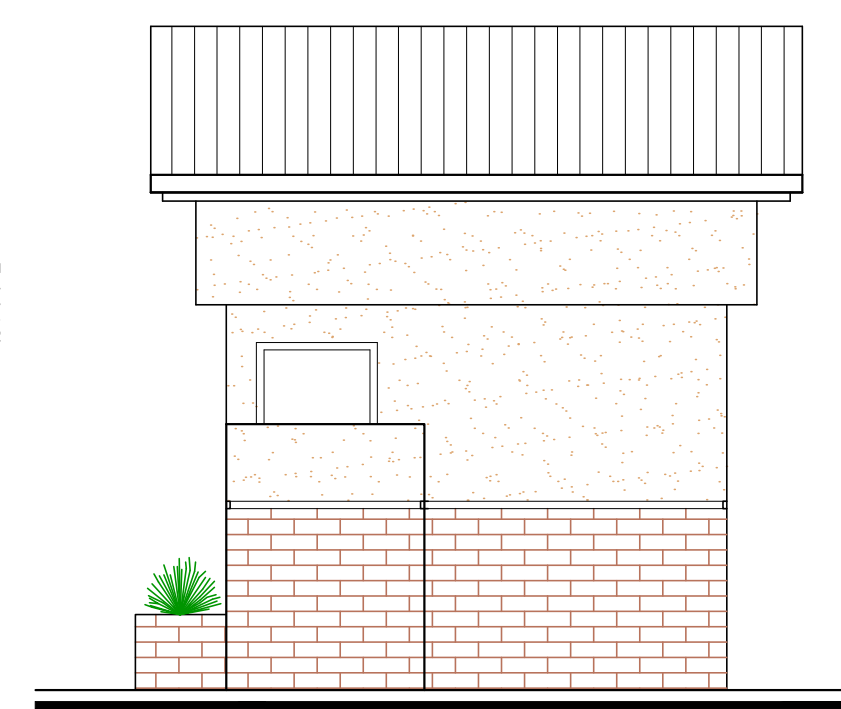


CORTE AA
SANITÁRIO URSO
ESCALA: 1/50

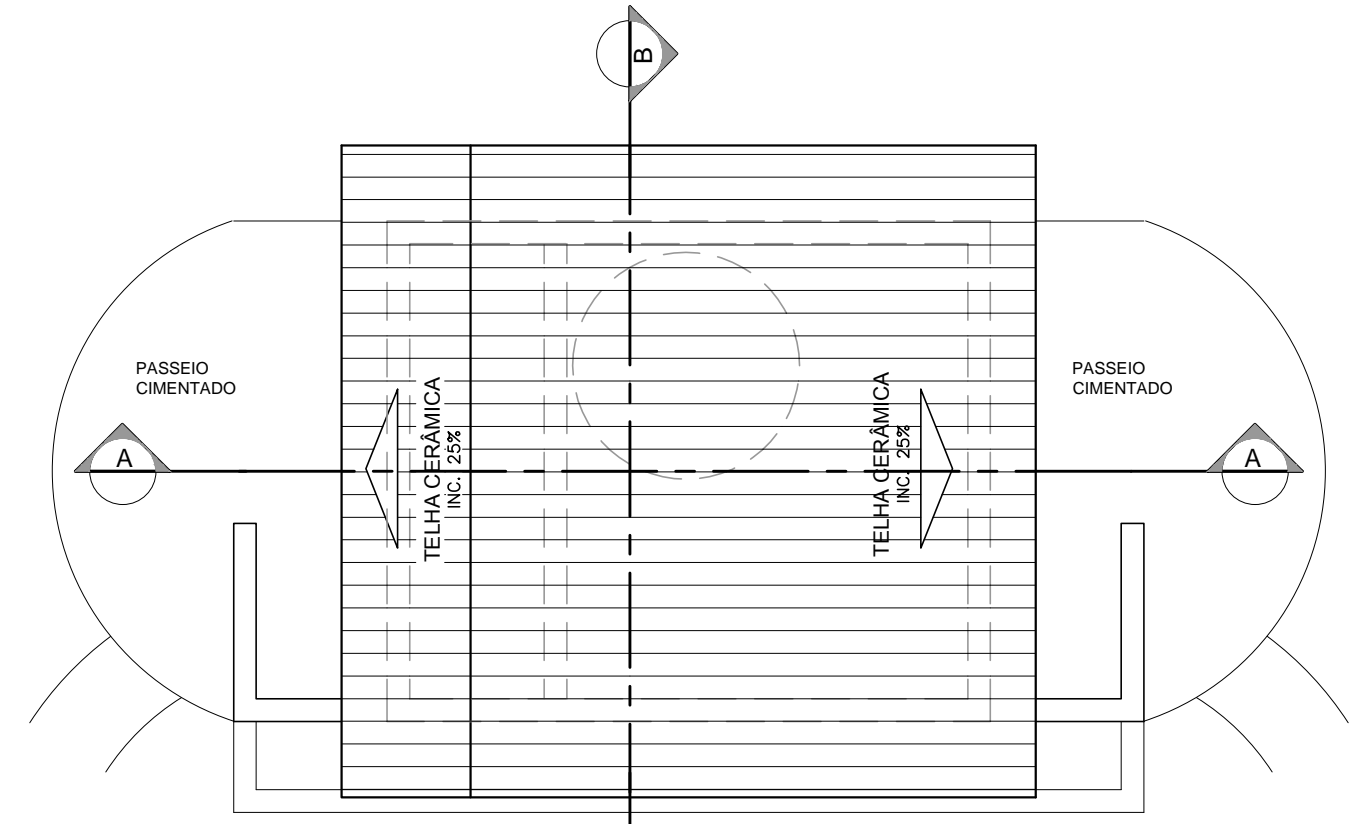


PLANTA DE COBERTURA
SANITÁRIO URSO
ESCALA: 1/50

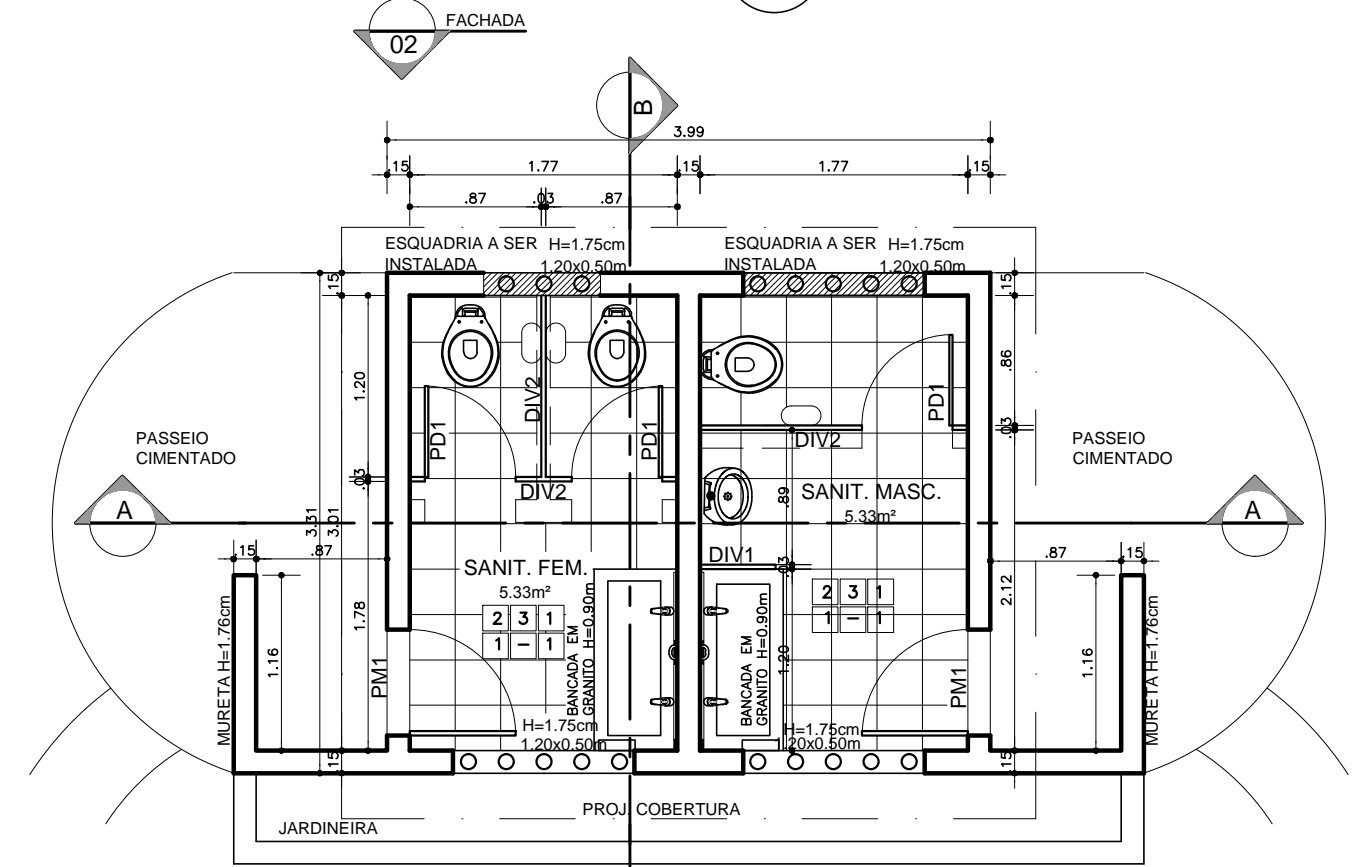

PLANTA BAIXA
SANITÁRIO URSO
ESCALA: 1/50

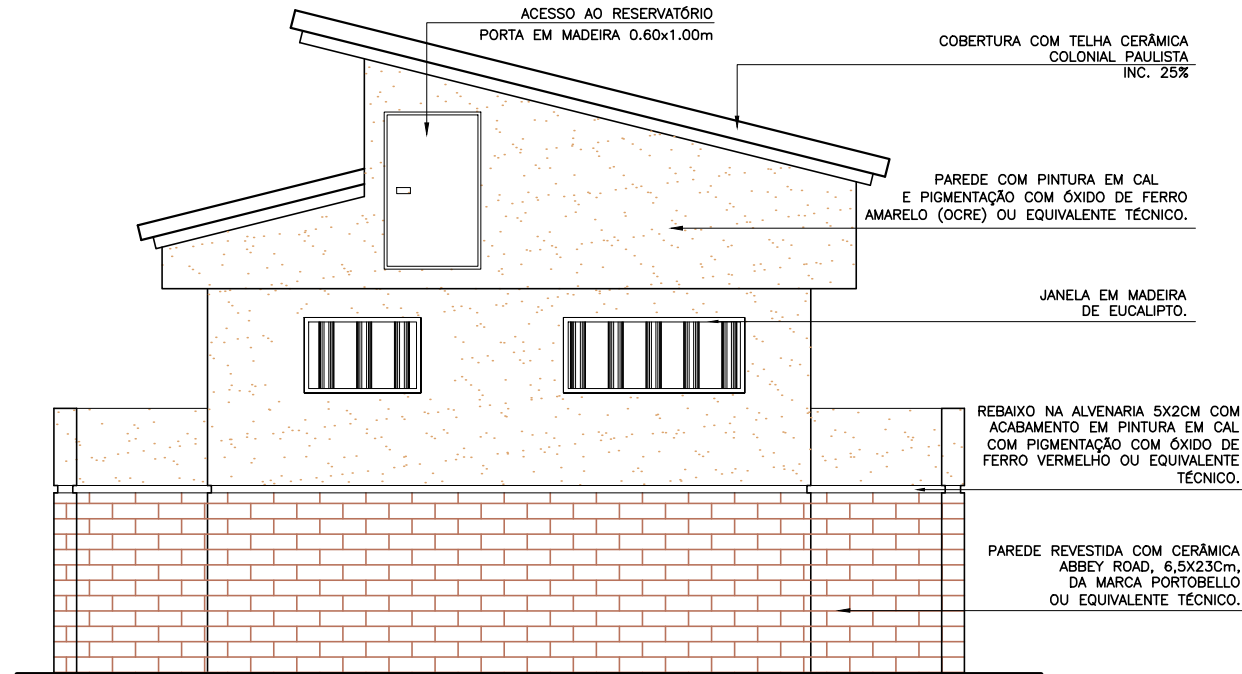

FACHADA 02
SANITÁRIO URSO
ESCALA: 1/50

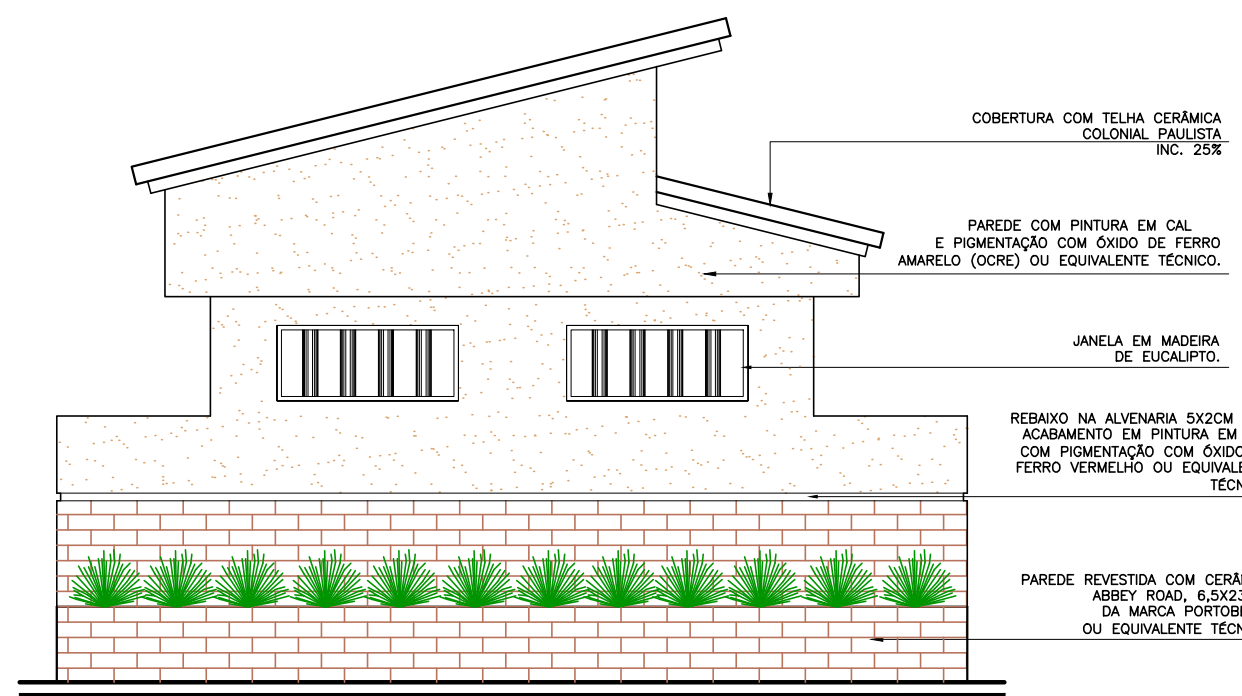

FACHADA 01
SANITÁRIO URSO
ESCALA: 1/50

QUADRO DE ESQUADRIAS				
CÓD.	DIMENSÕES		ESPECIFICAÇÃO	TIPO
PD1	0,60	1,60	—	ABRIR
PM1	0,70	2,10	—	ABRIR
JM7	1,20	0,50	1,75	FIXO

LEGENDA - TIPOS DE FECHAMENTO				
ALVENARIA DE BLOCO				
ESTRUTURA DE CONCRETO				

QUADRO DE ESPECIFICAÇÕES		
PISO	PAREDE	TETO
1. CONCRETO DESEMPOLADO	1. CAL COM PIGMENTAÇÃO OCRE	1. LAJE APARENTE C/ PINTURA LÁTEX BRANCA
2. PORCELANATO, 62,5x62,5, GRANITI PANNA, ELIZABETH OU SIMILAR.	2. CAL COM PIGMENTAÇÃO VERMELHO	
3. ALTA RESISTÊNCIA	3. CERÂMICA, 30x30, WHITE PLAIN MATTE, CECORSA OU SIMILAR.	
	4. CERÂMICA 6,5x23CM, ABBEY ROAD PORTOBELLO OU SIMILAR.	
SOLEIRA	RODAPE	PEITORIL
1. GRANITO TIPO 01/ BRANCO OASIS	1. GRANITO TIPO 01/ BRANCO OASIS	1. GRANITO TIPO 1/ BRANCO OASIS

LEGENDA DIVISÓRIAS		
DIV1	DIVISÓRIA DE GRANITO VERDE UBATUBA / TIPO 01 / H=0,70m.	
DIV2	DIVISÓRIA DE GRANITO VERDE UBATUBA / TIPO 01 / H=1,80m.	
DIV3	DIVISÓRIA DE GRANITO VERDE UBATUBA / TIPO 01 / H=1,50m.	
DIV4	DIVISÓRIA DE MADEIRA (TORAS DE EUCALIPTOS) / H=2,55m.	
DIV5	DIVISÓRIA DE GRANITO VERDE UBATUBA / TIPO 01/ H=1,65m.	

OBSERVAÇÕES:		
01—	ACABAMENTO ESPECÍFICO DO PANO DE PAREDE.	
02—	OS MATERIAIS ESPECIFICADOS ACIMA SÃO REFERENCIAIS, PODENDO SER SUBSTITUÍDOS POR EQUIVALENTES TÉCNICOS MEDIANTE APROVAÇÃO DO CONTRATANTE.	

OBSERVAÇÕES GERAIS		
01—	MEDIDAS EM METRO.	
02—	TODAS AS MEDIDAS DEVERÃO SER RICOROSAMENTE CONFERIDAS NA OBRA.	
03—	TODAS AS ESPECIFICAÇÕES DEVERÃO SER CONFIRMADAS COM O CONTRATANTE POR OCASIÃO DA OBRA.	
04—	SANITÁRIOS E COPAS TERÃO PISO REBAIXADO EM 0,015m EM RELAÇÃO AO NÍVEL DO PAVIMENTO.	
05—	VER DETALHE DAS ESQUADRIAS NAS PRANCHAS ESPECÍFICAS DE DETALHAMENTO.	
06—	VER DETALHE DAS ÁREAS MOLHADAS NAS PLANTAS ESPECÍFICAS DE DETALHAMENTO.	
07—	VER DETALHE DE PISOS NAS PRANCHAS ESPECÍFICAS DE DETALHAMENTO.	
08—	VER DETALHE DE FORROS NAS PRANCHAS ESPECÍFICAS DE DETALHAMENTO.	
09—	VER DETALHE DE ESCADAS NAS PRANCHAS ESPECÍFICAS DE DETALHAMENTO.	
10—	VER DETALHES GERAIS NAS PRANCHAS ESPECÍFICAS DE DETALHAMENTO.	
11—	TODOS OS PROJETOS E DETALHAMENTOS DE FABRICAÇÃO E MONTAGEM NECESSÁRIOS À EXECUÇÃO DOS ITENS E SERVIÇOS CONSTANTES NOS PROJETOS, MEMORIAIS E PLANILHAS SÃO DE INTEIRA RESPONSABILIDADE DA CONSTRUTORA.	

REVISÕES			
00	SUPAT	MAI/16	EMISSIONAL DO PROJETO
REV	POR	DATA	DESCRIÇÃO

Secretaria da Administração do Estado da Bahia Superintendência de Patrimônio – SUPAT			
BAHIA GOVERNO DO ESTADO			
PROJETO EXECUTIVO DE REFORMA PARQUE ZOOBOTÂNICO 01/01			
REFORMA SANITÁRIO URSO ARQUITETÔNICO			
ENDEREÇO: ONDINA — SALVADOR/BA	DATA: MAI/2016	ESCALA: INDICADA	DESENHISTA: —
MUNICÍPIO: SALVADOR / BA	PROJETO: ARQ. ANA PAULA CRUZ	DESENVOLVIMENTO: ARQ. ANA PAULA CRUZ	SERVIÇO: PROJETO
ORÇÃO: SUPAT - SUPERINTENDÊNCIA DE PATRIMÔNIO / SAEB - SECRETARIA DE ADMINISTRAÇÃO	CLIENTE: INEMA - INSTITUTO DE MEIO AMBIENTE E RECURSOS HÍDRICOS		
EMPRESA: Secretaria da Administração do Estado da Bahia Superintendência de Patrimônio – SUPAT	RESPONSÁVEL TÉCNICO: ARQ. ANA PAULA CRUZ CAU: A50199-9		