
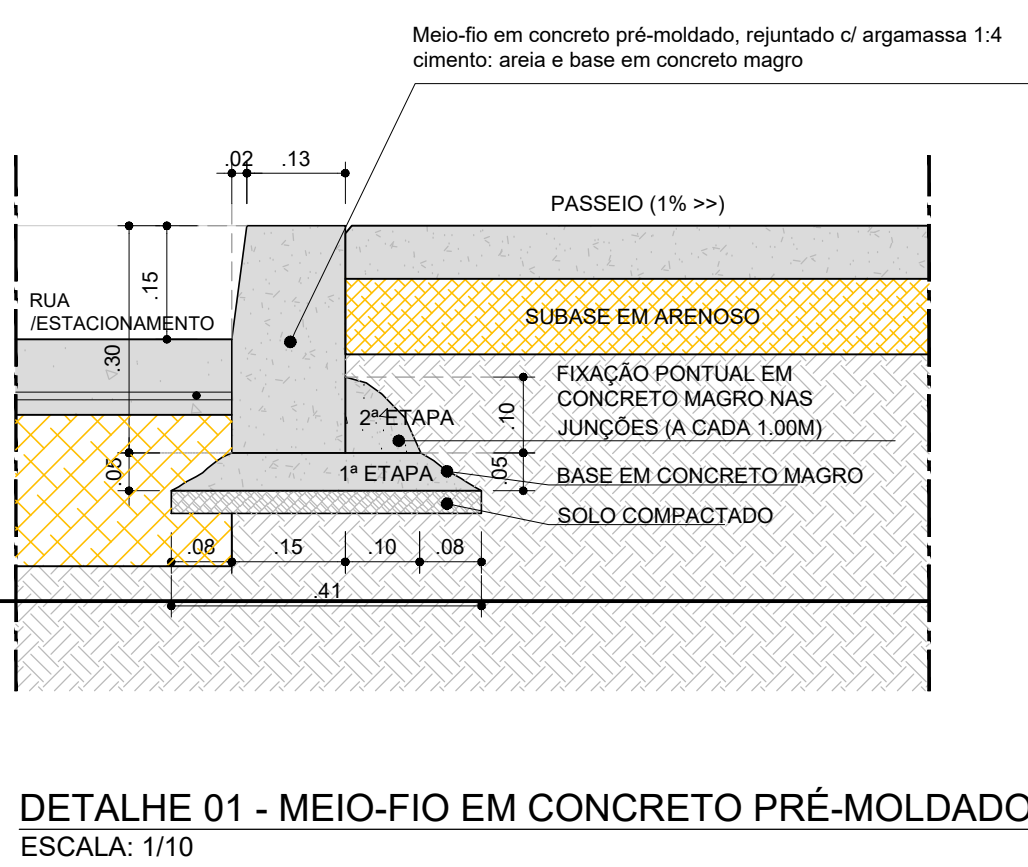
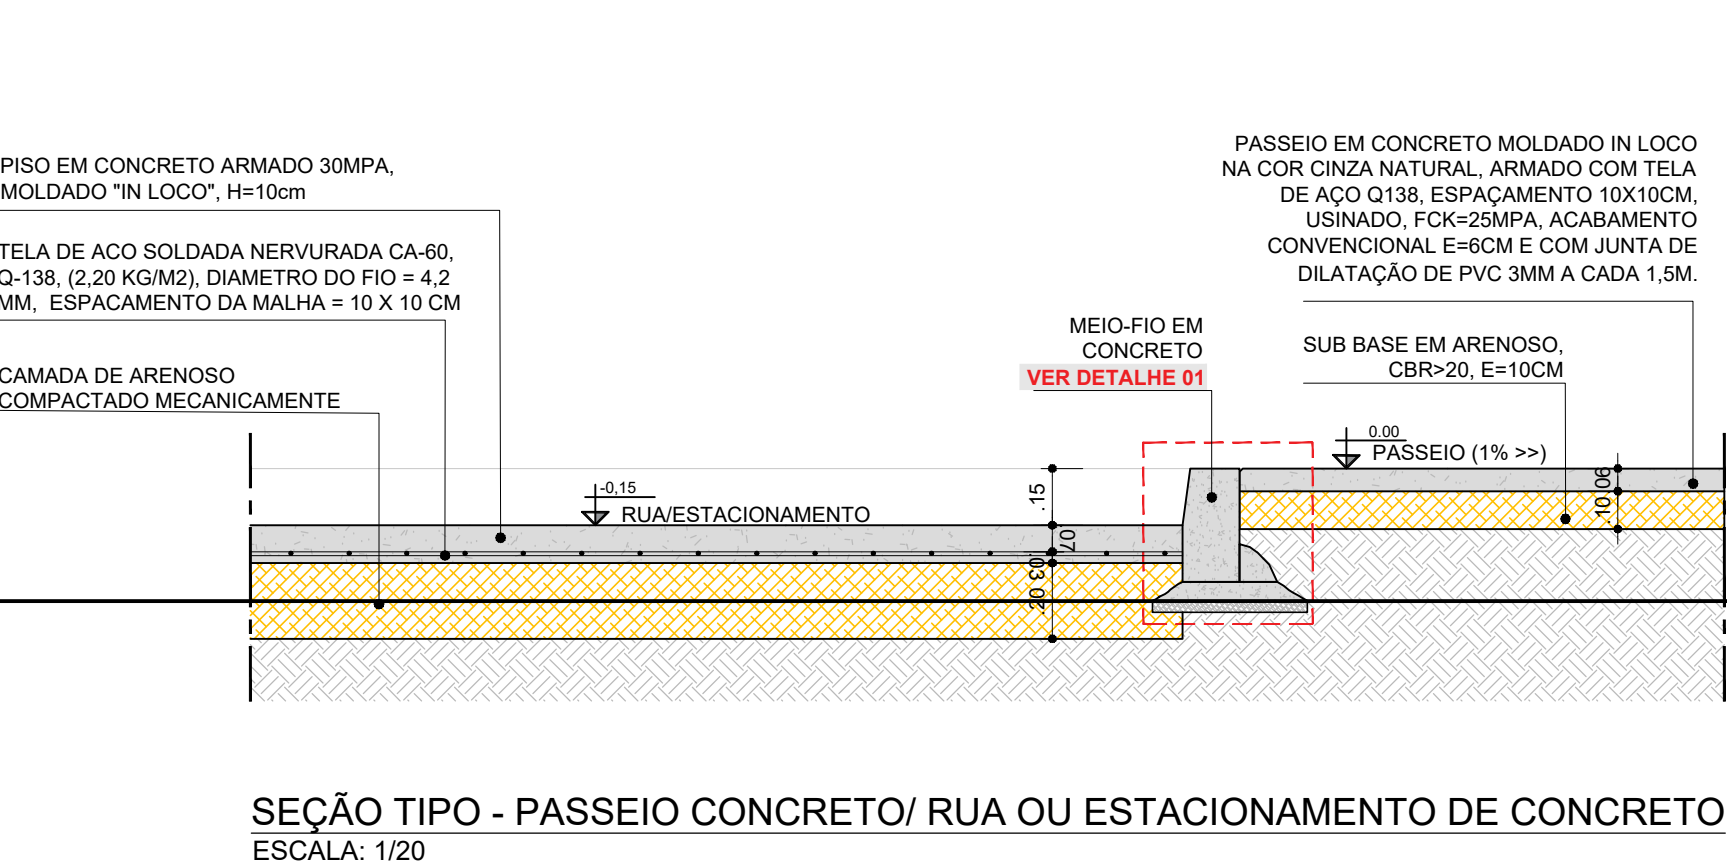
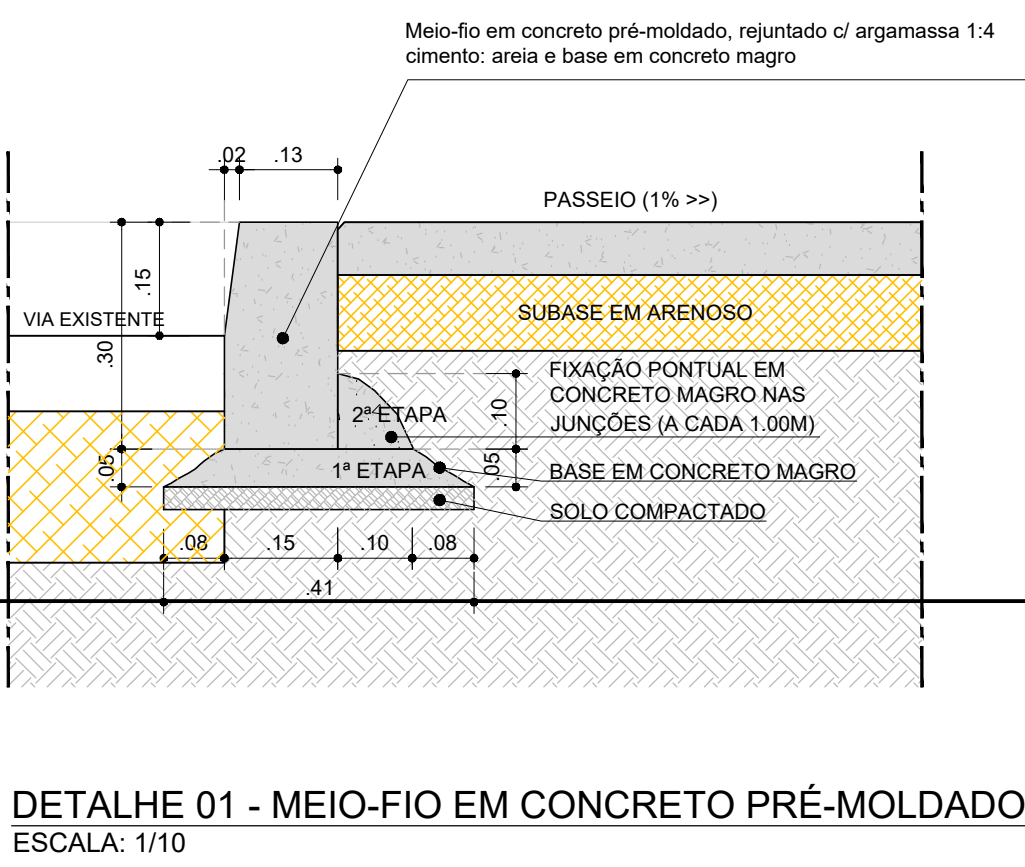


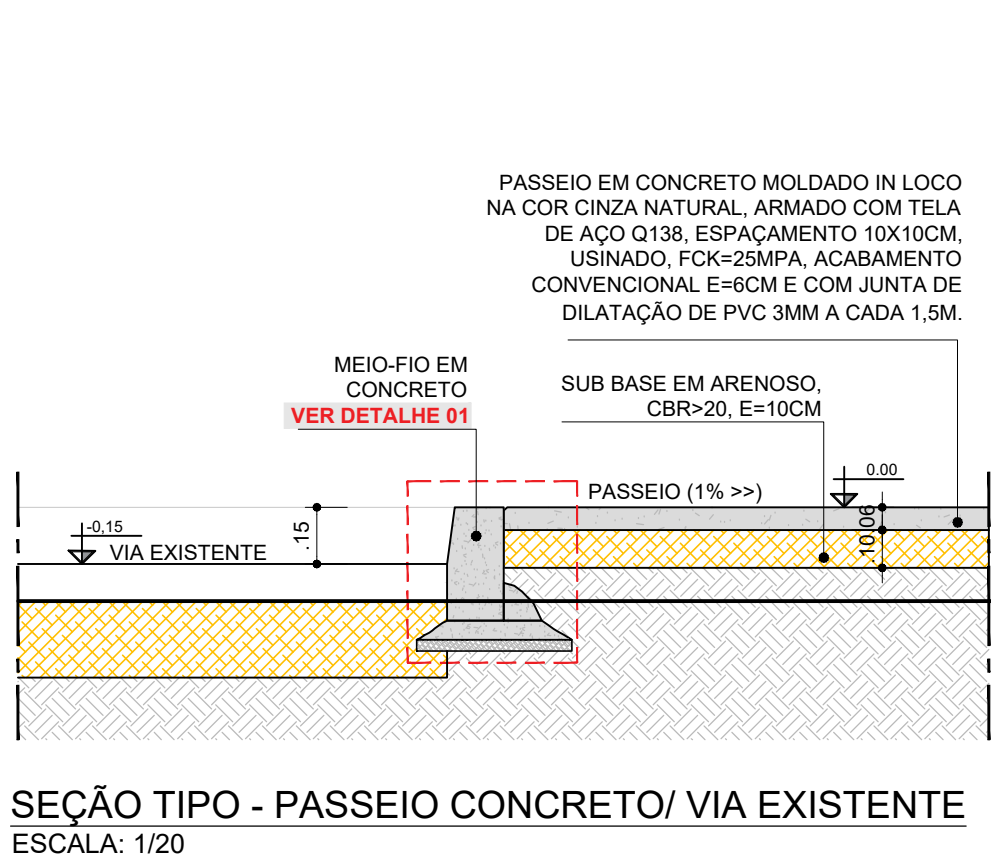

SEÇÃO TIPO - PASSEIO CONCRETO/ VIA EXISTENTE
ESCALA: 1/20





DETALHE 01 - MEIO-FIO EM CONCRETO PRÉ-MOLDADO
ESCALA: 1/10

SEÇÃO TIPO - PASSEIO CONCRETO/ RUA OU ESTACIONAMENTO DE CONCRETO
ESCALA: 1/20

DETALHE 01 - MEIO-FIO EM CONCRETO PRÉ-MOLDADO
ESCALA: 1/10

OBSERVAÇÃO: INCLINAÇÃO DOS PASSEIOS ADAPTADA PARA A IMPLANTAÇÃO DE CABECEIRAS DO PARAGUAIU, E ONDE NÃO HOUVER INDICAÇÃO DAS MESMAS NA PLANTA DE SITUAÇÃO, CONSIDERAR $\pm 2\%$.

OBSERVAÇÃO: INCLINAÇÃO DOS PASSEIOS ADAPTADA PARA A IMPLANTAÇÃO DE CABECEIRAS DO PARAGUAIU, E ONDE NÃO HOUVER INDICAÇÃO DAS MESMAS NA PLANTA DE SITUAÇÃO, CONSIDERAR $\pm 2\%$.

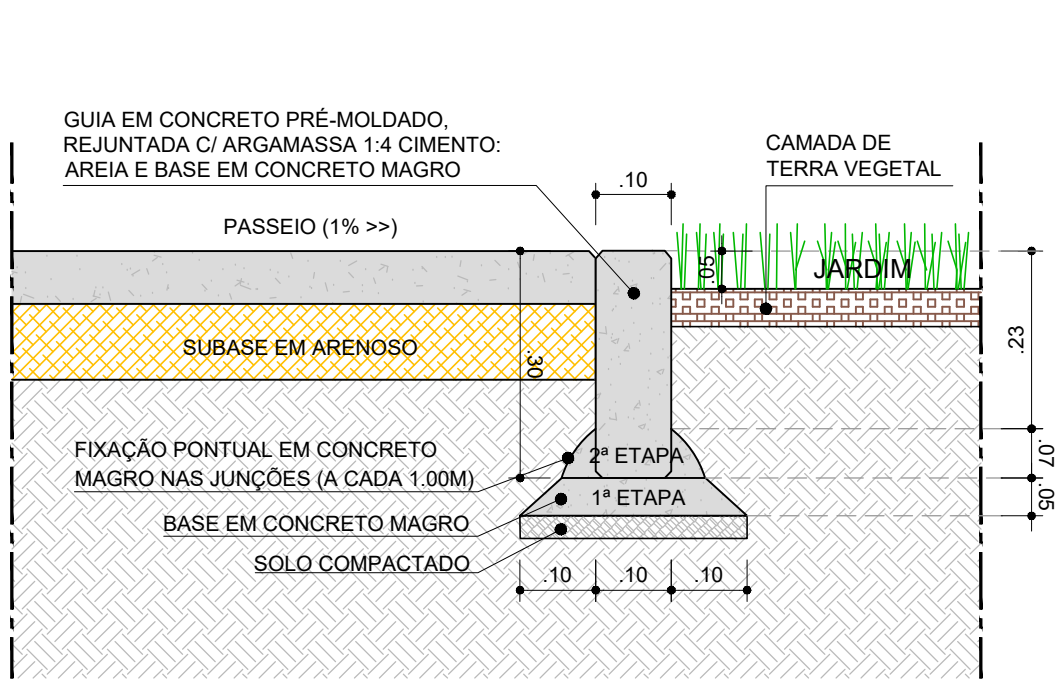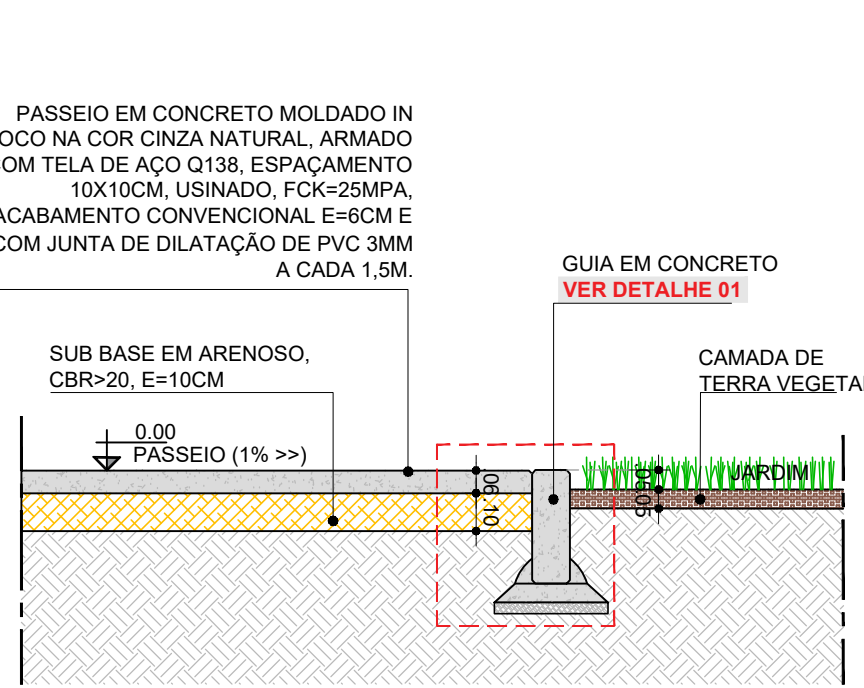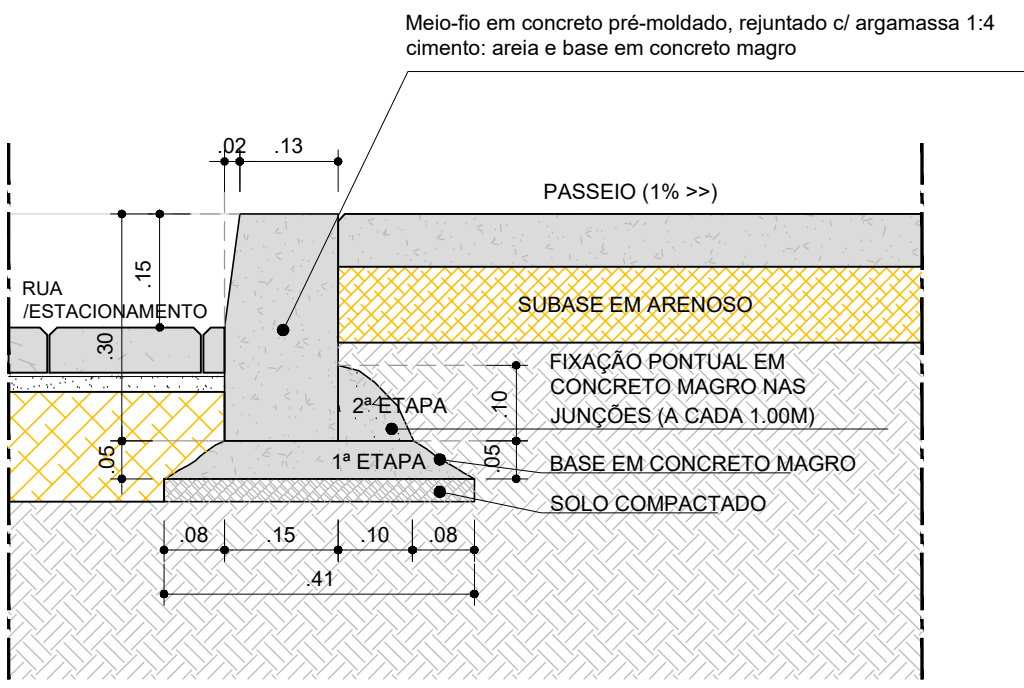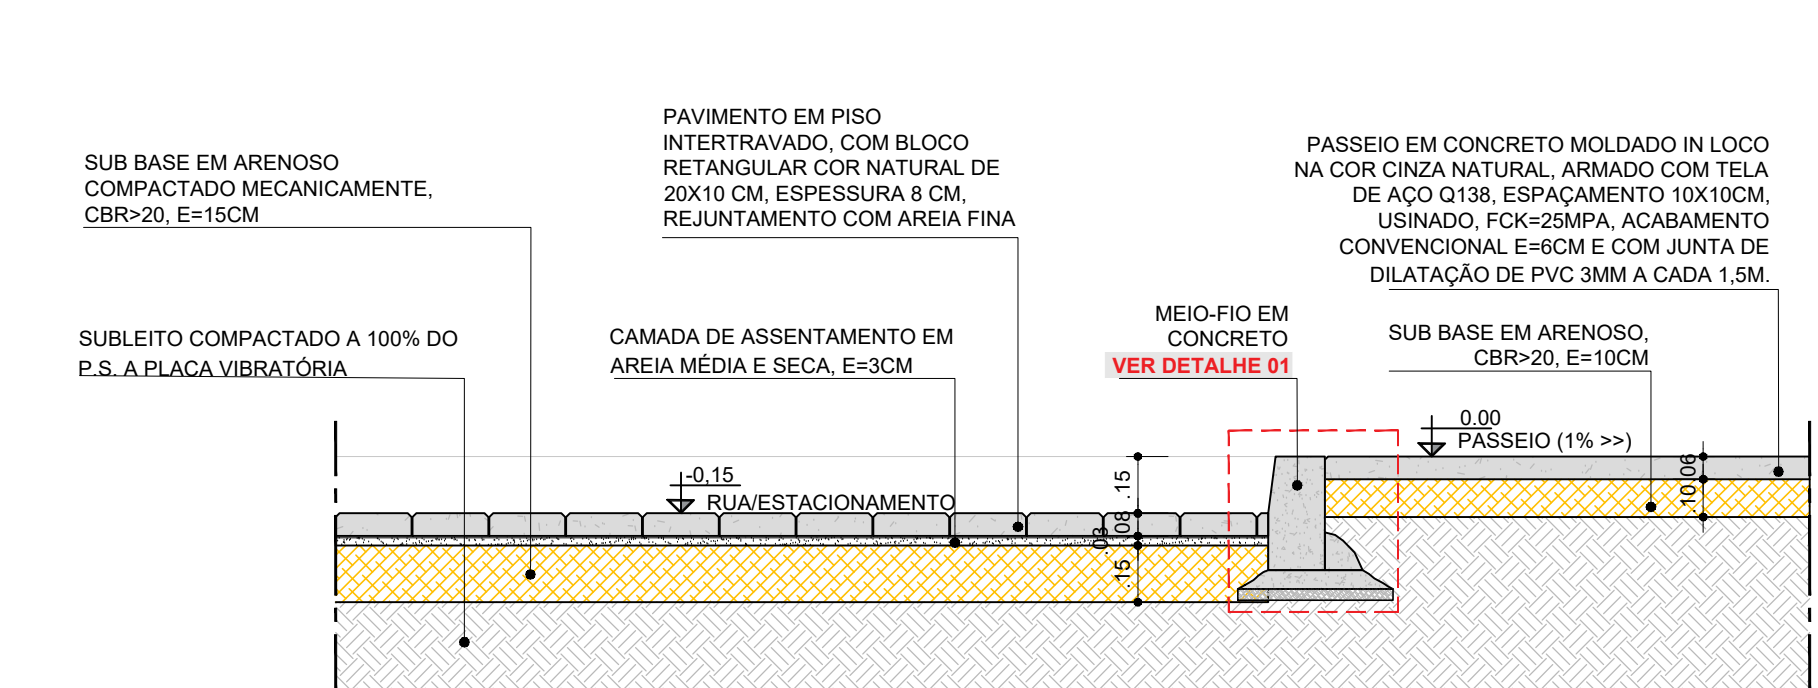

SEÇÃO TIPO - PASSEIO CONCRETO/INTERTRAVADO CINZA
ESCALA: 1/20


DETALHE 01 - MEIO-FIO EM CONCRETO PRÉ-MOLDADO
ESCALA: 1/10

SEÇÃO TIPO - PASSEIO CONCRETO/JARDIM
ESCALA: 1/20


DETALHE 01 - GUIA EM CONCRETO PRÉ-MOLDADO
ESCALA: 1/10

OBSERVAÇÃO: INCLINAÇÃO DOS PASSEIOS ADAPTADA PARA A IMPLANTAÇÃO DE CABECEIRAS DO PARAGUAIU, E ONDE NÃO HOUVER INDICAÇÃO DAS MESMAS NA PLANTA DE SITUAÇÃO, CONSIDERAR $\pm 2\%$.


OBSERVAÇÃO: INCLINAÇÃO DOS PASSEIOS ADAPTADA PARA A IMPLANTAÇÃO DE CABECEIRAS DO PARAGUAIU, E ONDE NÃO HOUVER INDICAÇÃO DAS MESMAS NA PLANTA DE SITUAÇÃO, CONSIDERAR $\pm 2\%$.

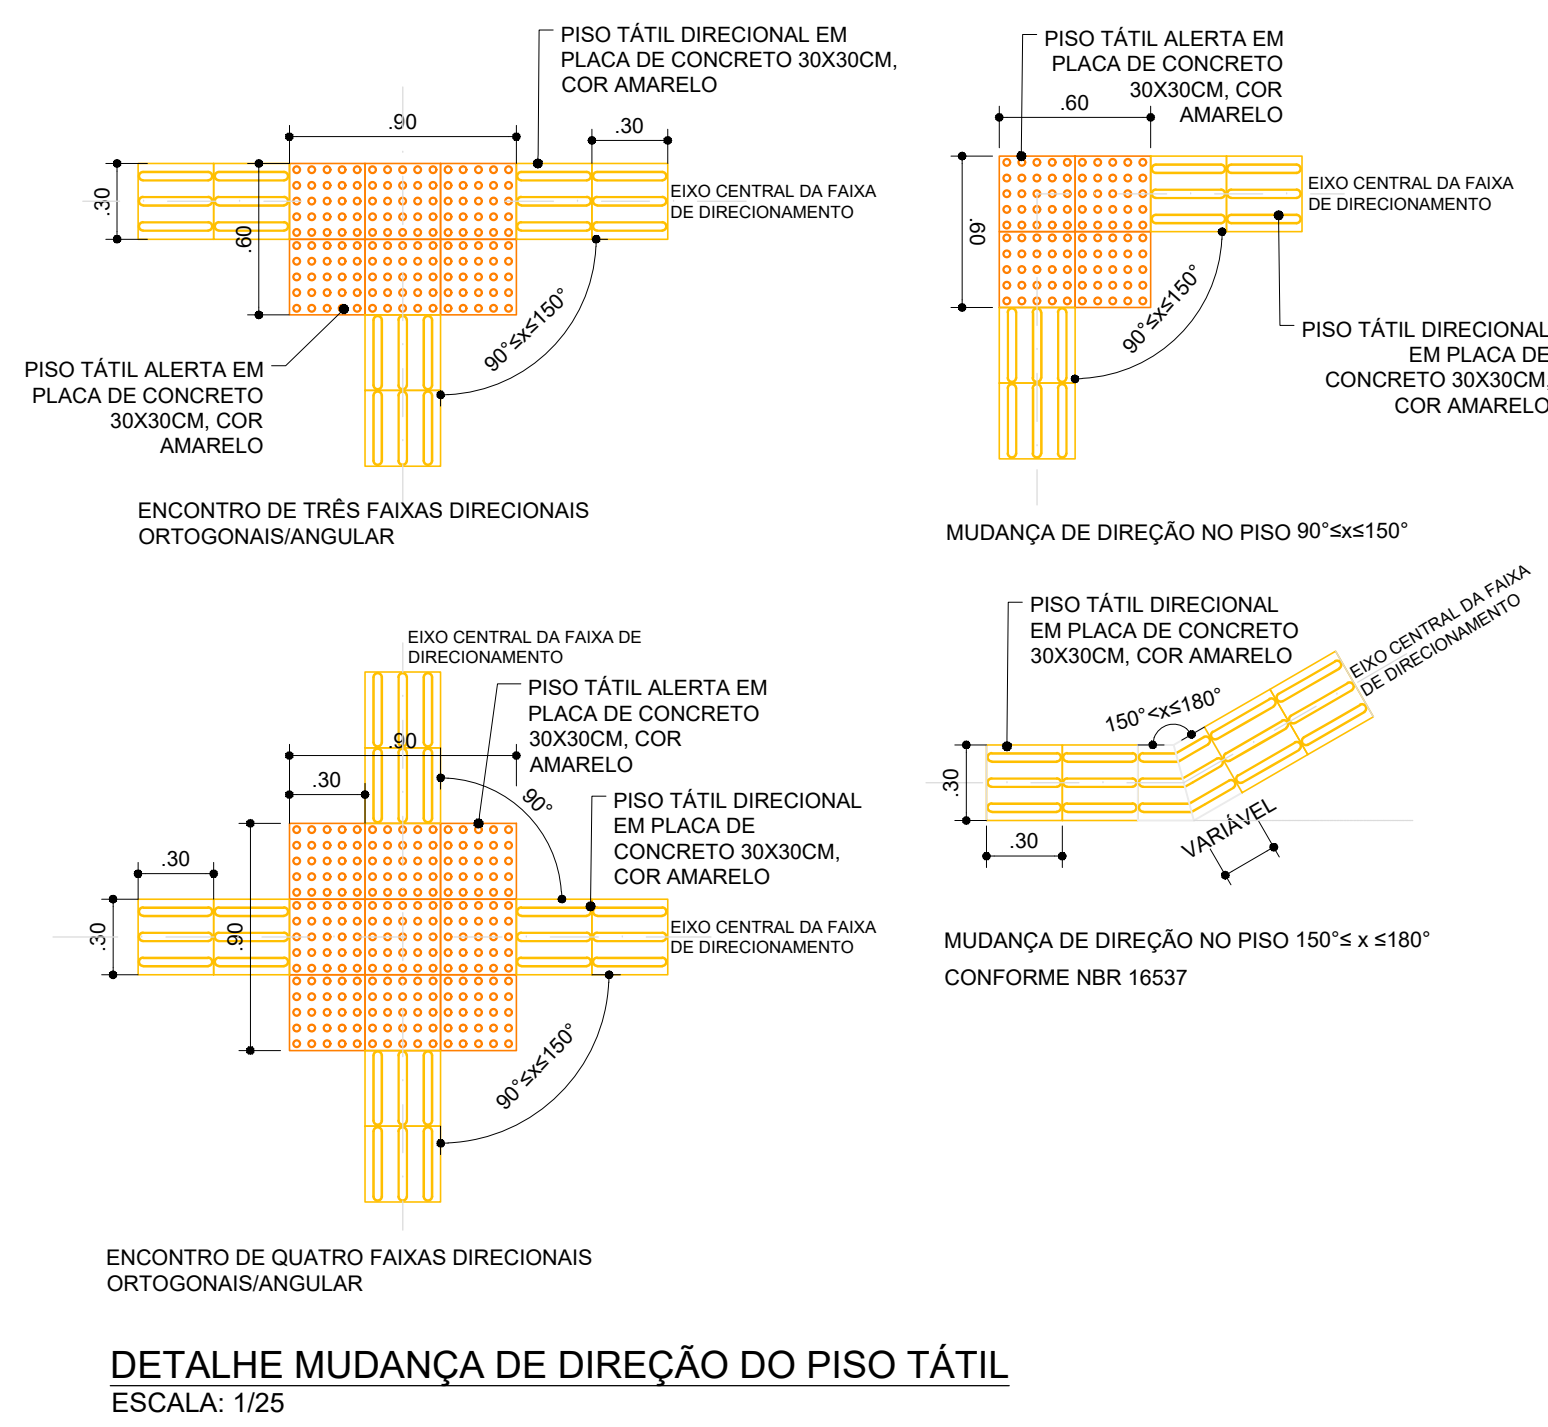


DETALHE MUDANÇA DE DIREÇÃO DO PISO TÁTIL
ESCALA: 1/25

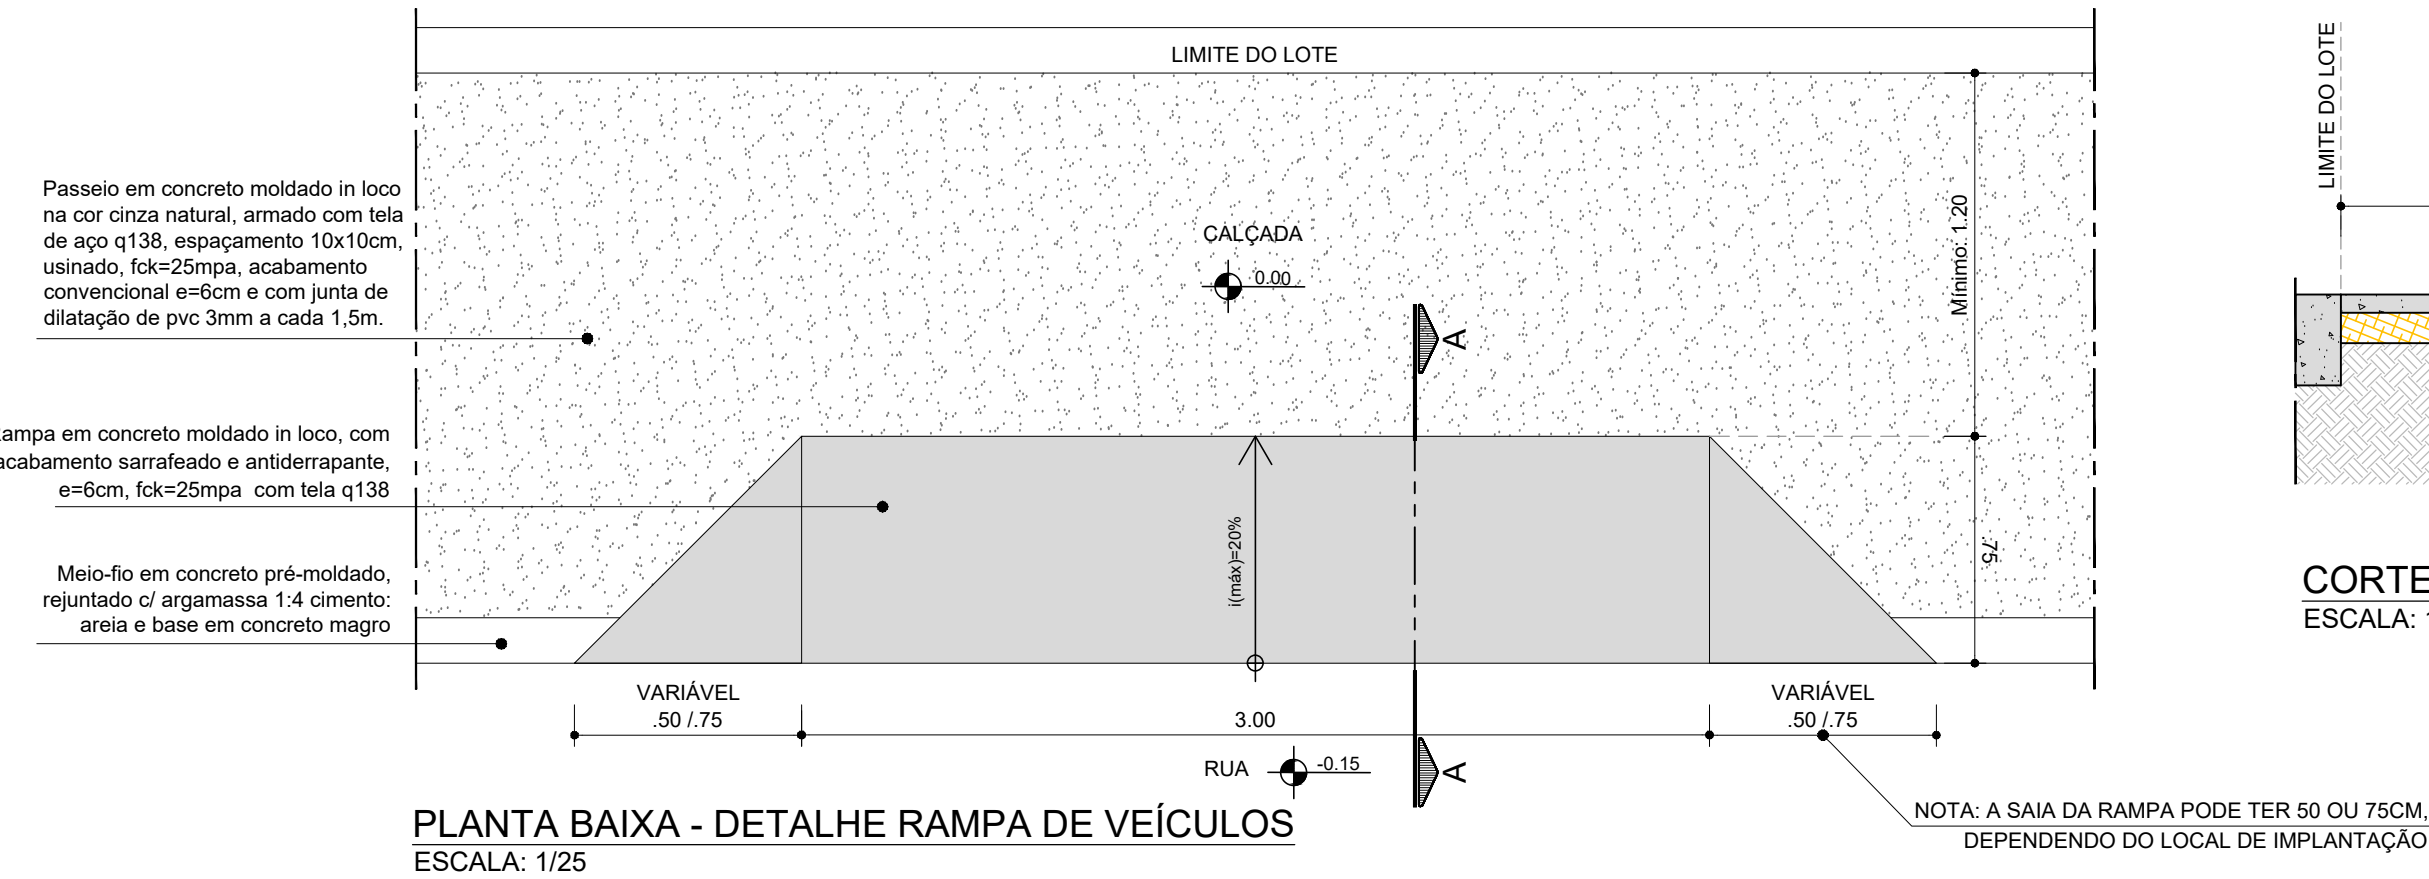


PLANTA BAIXA - DETALHE RAMPA DE VEÍCULOS
ESCALA: 1/25

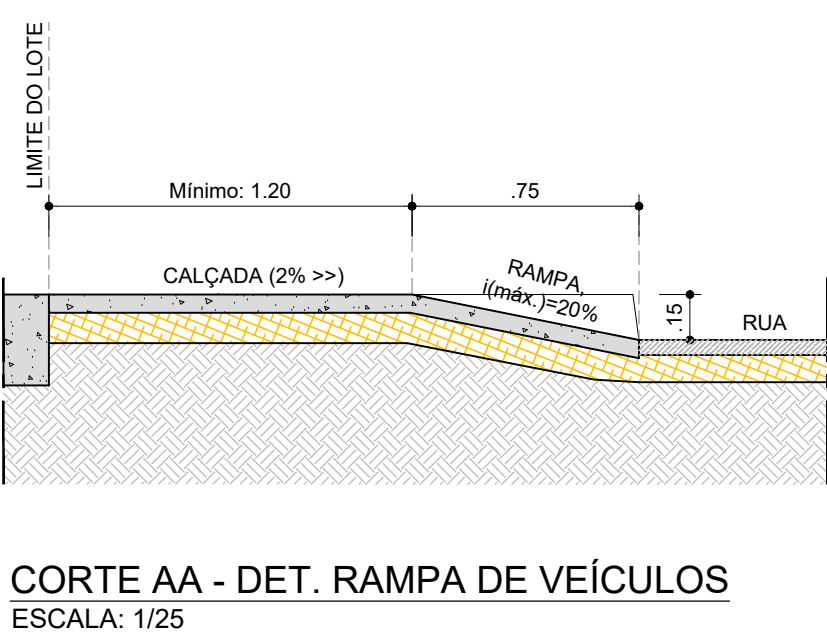

CORTE AA - DET. RAMPA DE VEÍCULOS
ESCALA: 1/25

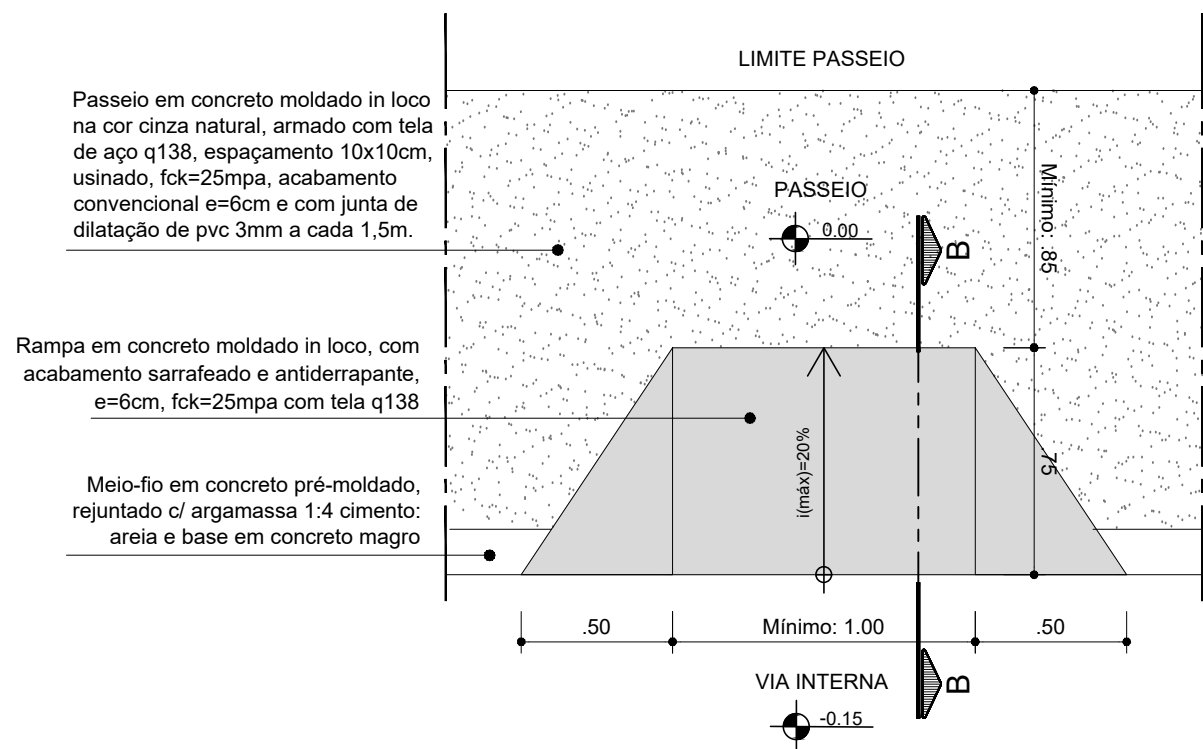

PLANTA BAIXA - DETALHE RAMPA DE CARGA E DESCARGA
ESCALA: 1/25

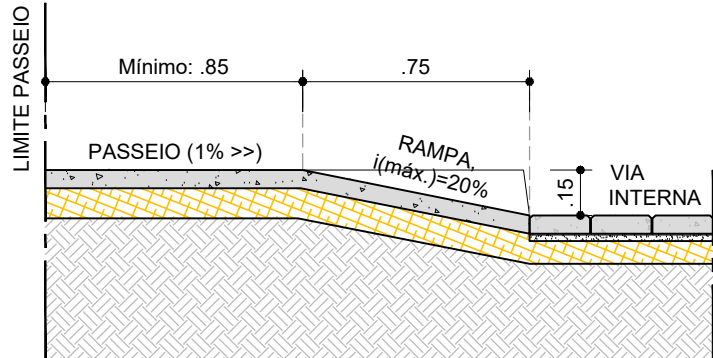

CORTE BB - DET. RAMPA CARGA E DESCARGA
ESCALA: 1/25

CONSORCIO SAÚDE CONCREMAT ME.P. - CNPJ 06.956.460/01-06
RUA JOAQUIM PAULISTA, 34 - 4º ANDAR - RIO DE JANEIRO - CEP 20.260-000 - FONE (21) 3036-4333

Medidas em metros. Contorno medido no local. Área de implantação para o projeto de urbanização.

REV.	DATA	CONTEÚDO	REV.	DATA	CONTEÚDO
01	14/04/2020	EMISSÃO INICIAL			
01	28/04/2020	REVISÃO CONFORME ANÁLISE TÉCNICA R04			

Nome do Empreendimento: CAPS I

Endereço do Empreendimento: RUA ALCEBIDES SÃO VIEIRA S/N, CABACEIRAS DO PARAGUAIU - BA

Título do Projeto: PLANTA DE DETALHES GERAS 01

Projeto e coordenador: CONSORCIO SAÚDE CONCREMAT ME.P. - CNPJ 06.956.460/01-06

RESPONSÁVEL TÉCNICO: ALA LEVADO PROFESSA DRITTO

06/08 URB

01 INDICADA