




PLANTA BAIXA TIPO - DETALHE GRADIL
ESCALA: 1/25

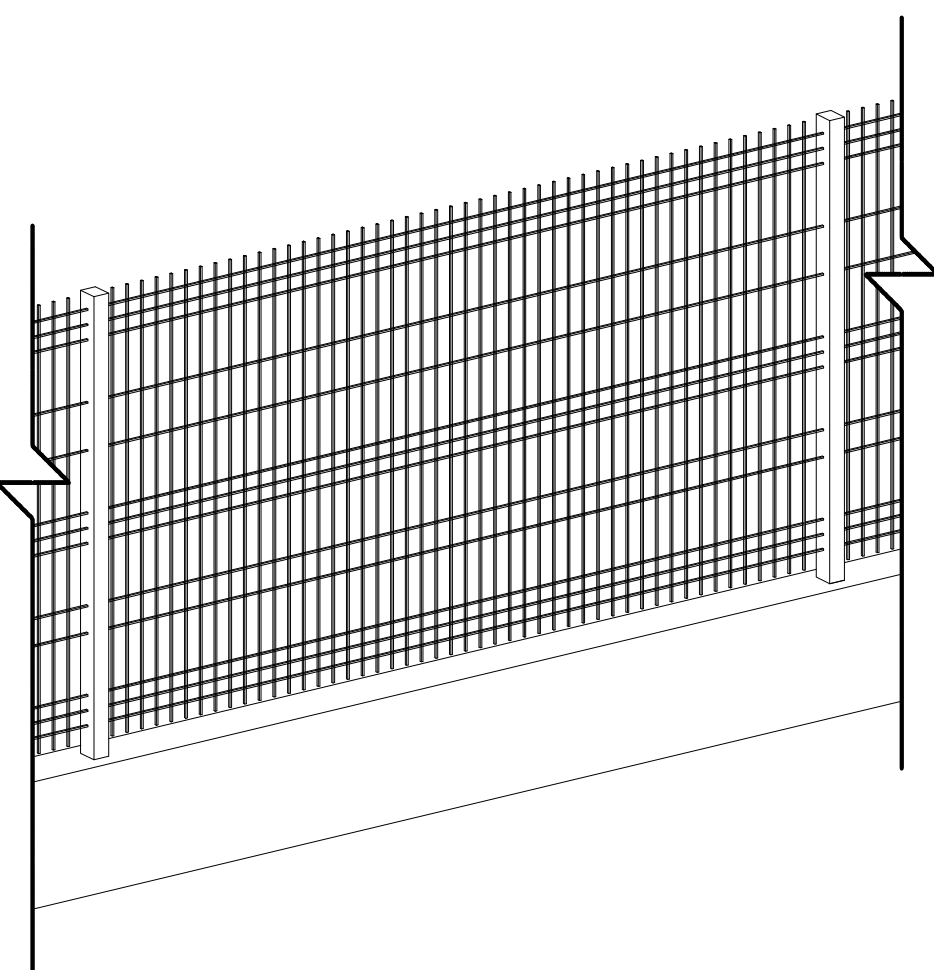

PERSPECTIVA ISOMÉTRICA - GRADIL
ESCALA: 1/25

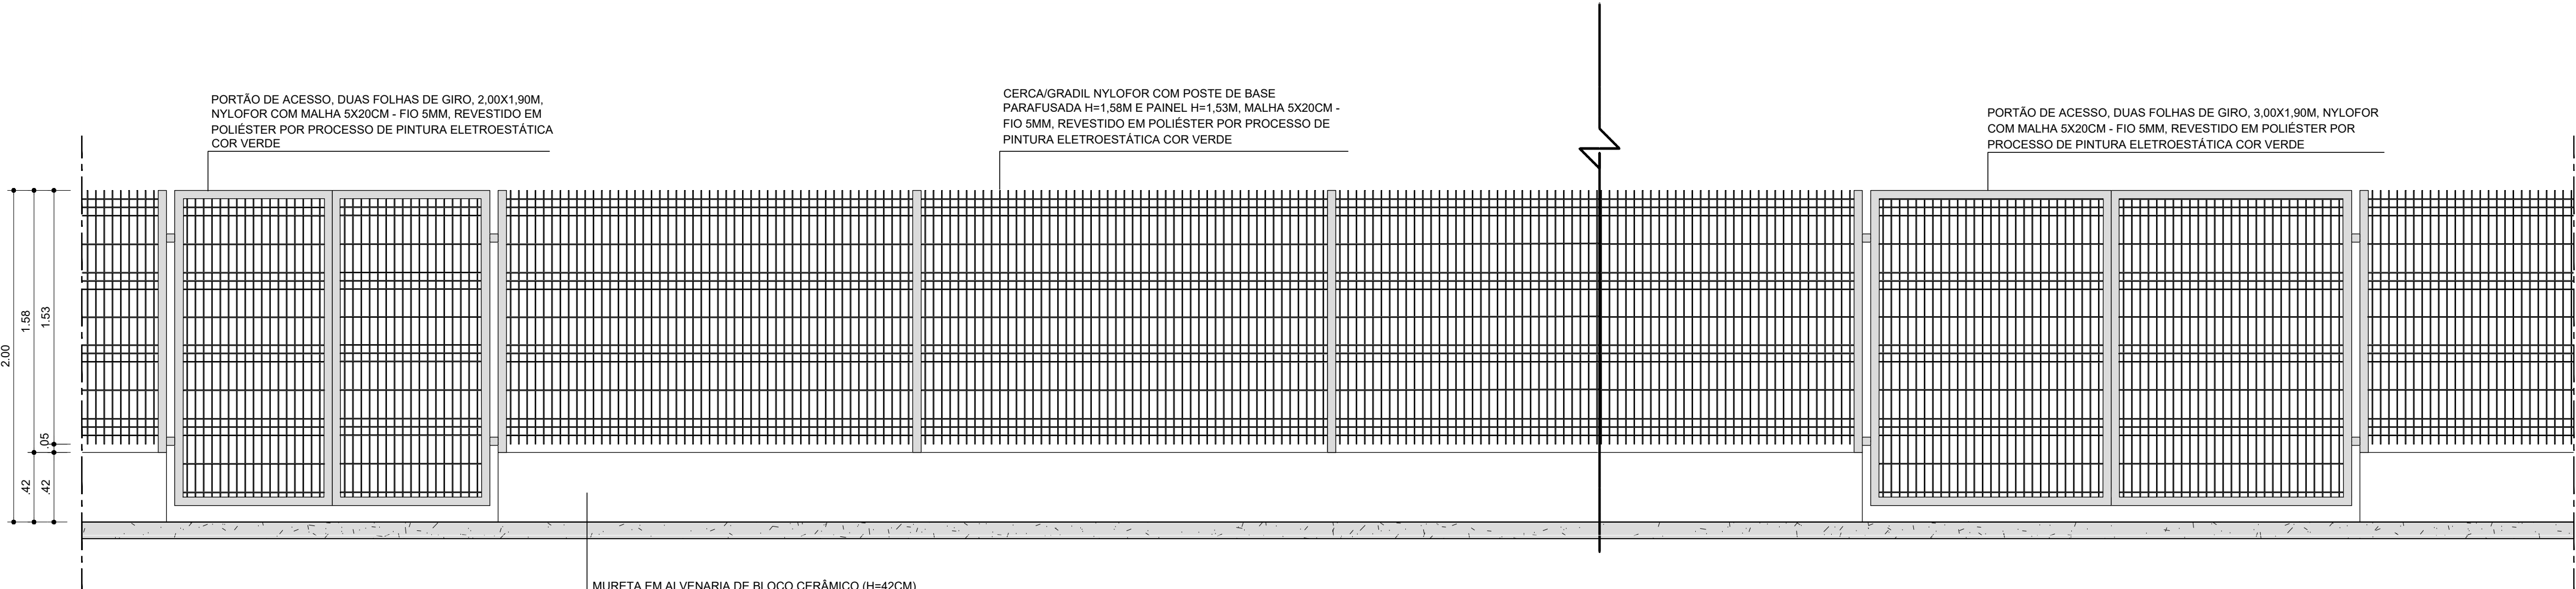


VISTA FRONTAL TIPO - DETALHE GRADIL
ESCALA: 1/25

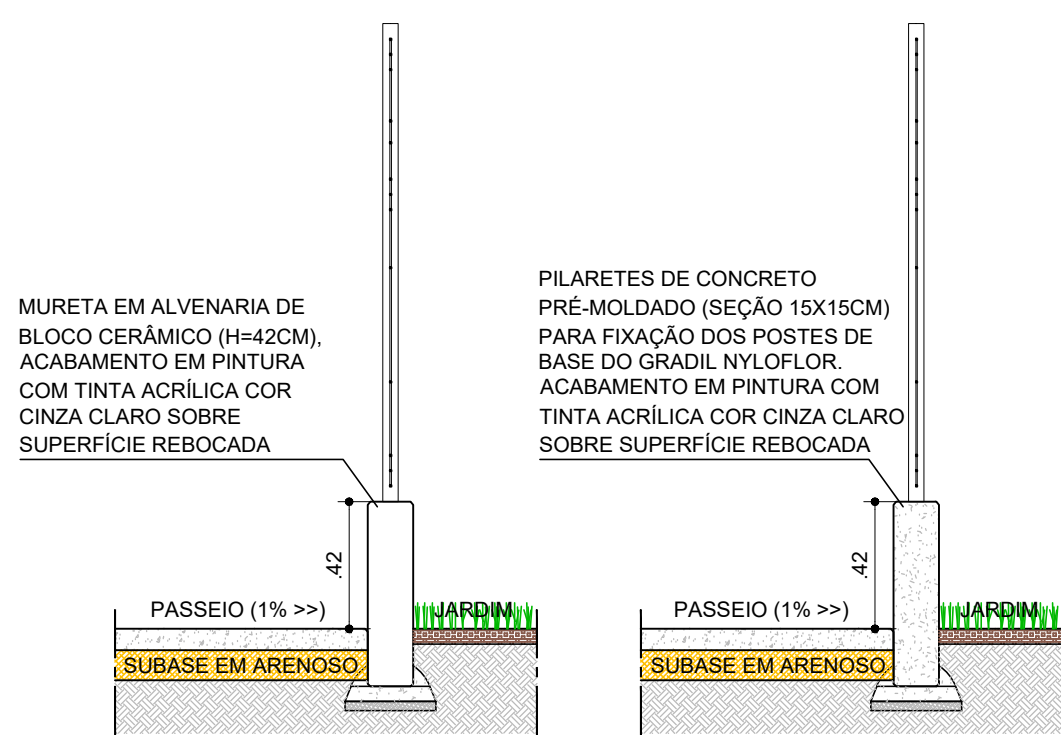


CORTE AA' - GRADIL
ESCALA: 1/25


CORTE BB' - GRADIL
ESCALA: 1/25

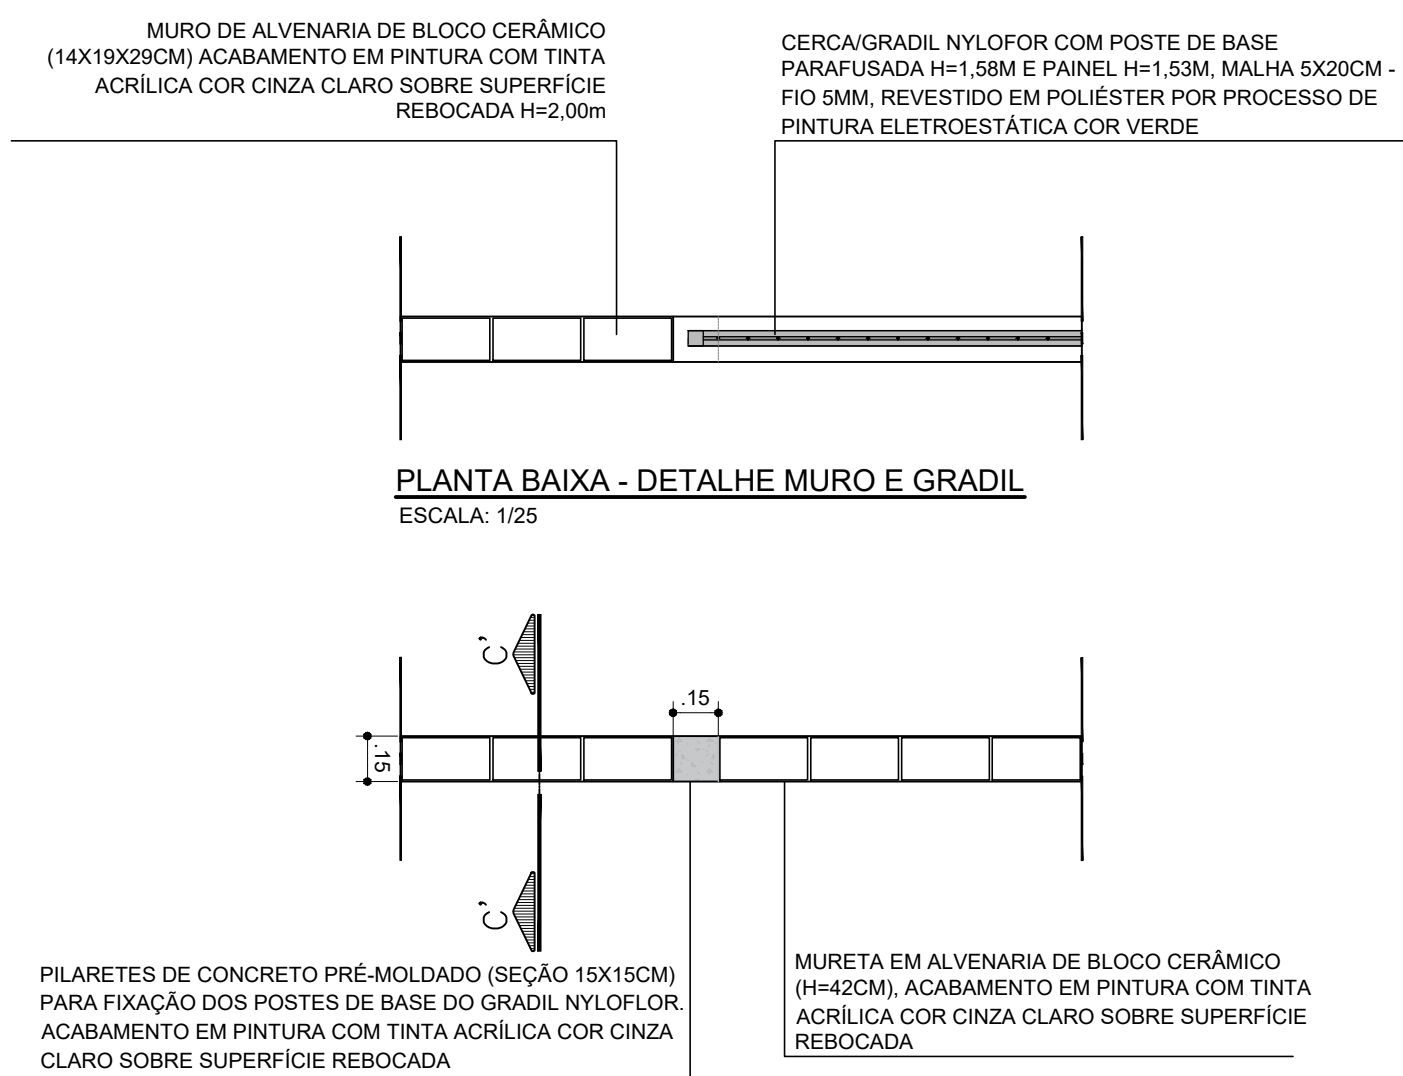


PLANTA BAIXA - DETALHE MURO E GRADIL
ESCALA: 1/25

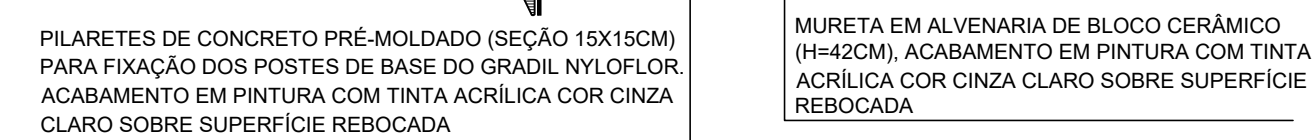


PLANTA BAIXA - DETALHE MURO E MURETA
ESCALA: 1/25

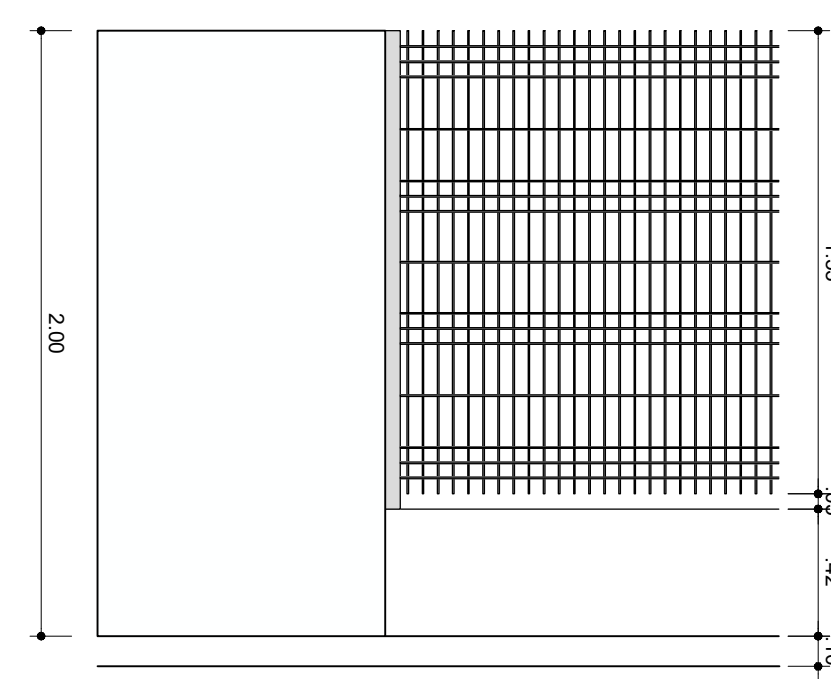


VISTA FRONTAL ENCONTRO
COM MURO
ESCALA: 1/25

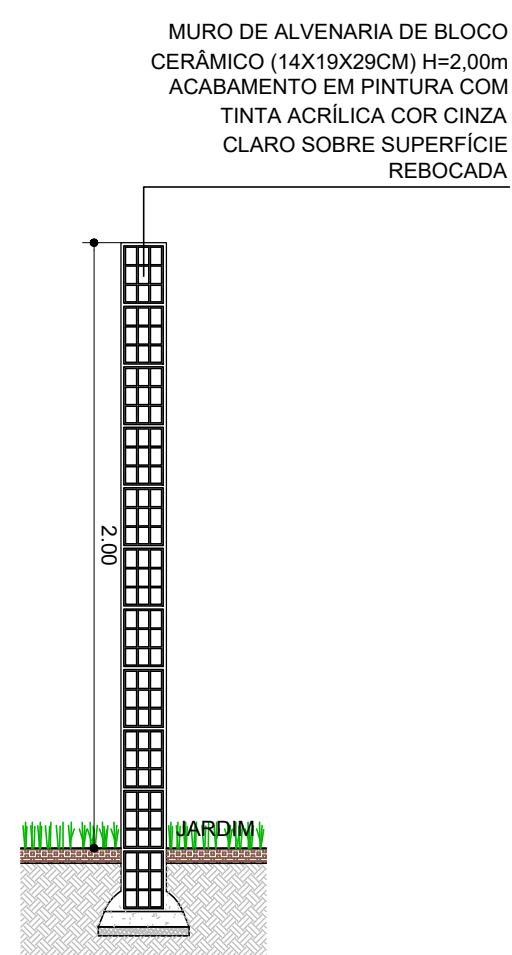


CORTE CC
ESCALA: 1/25

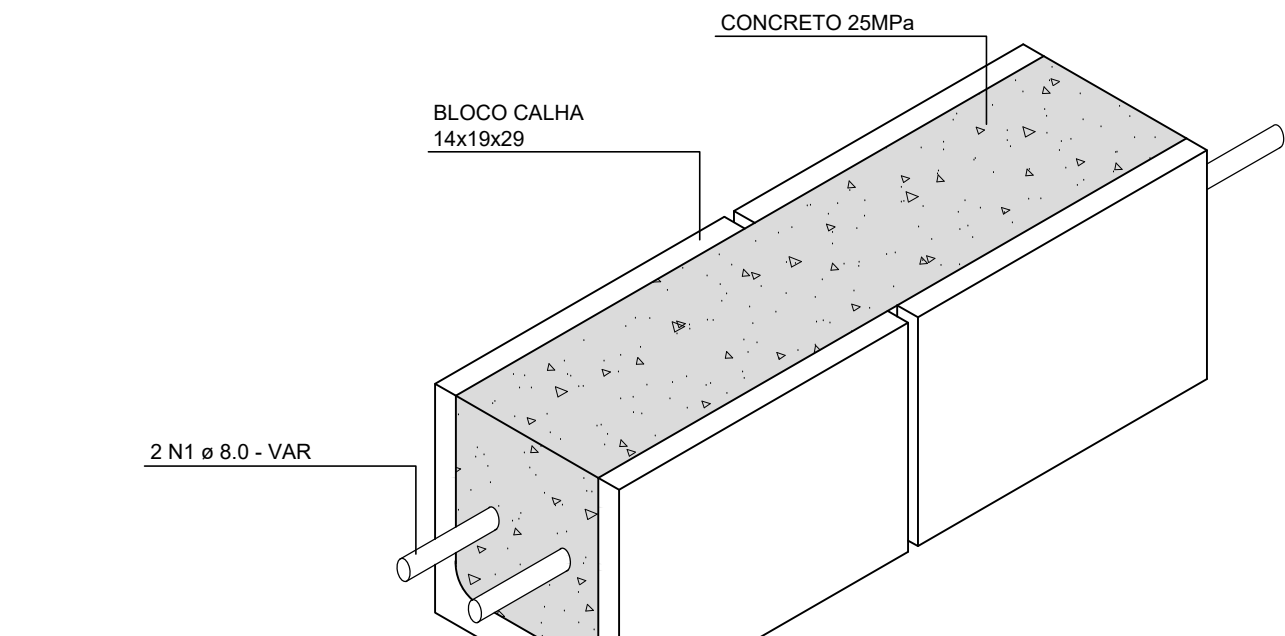


CROQUI ESQUEMÁTICO CINTA
SEM ESCALA

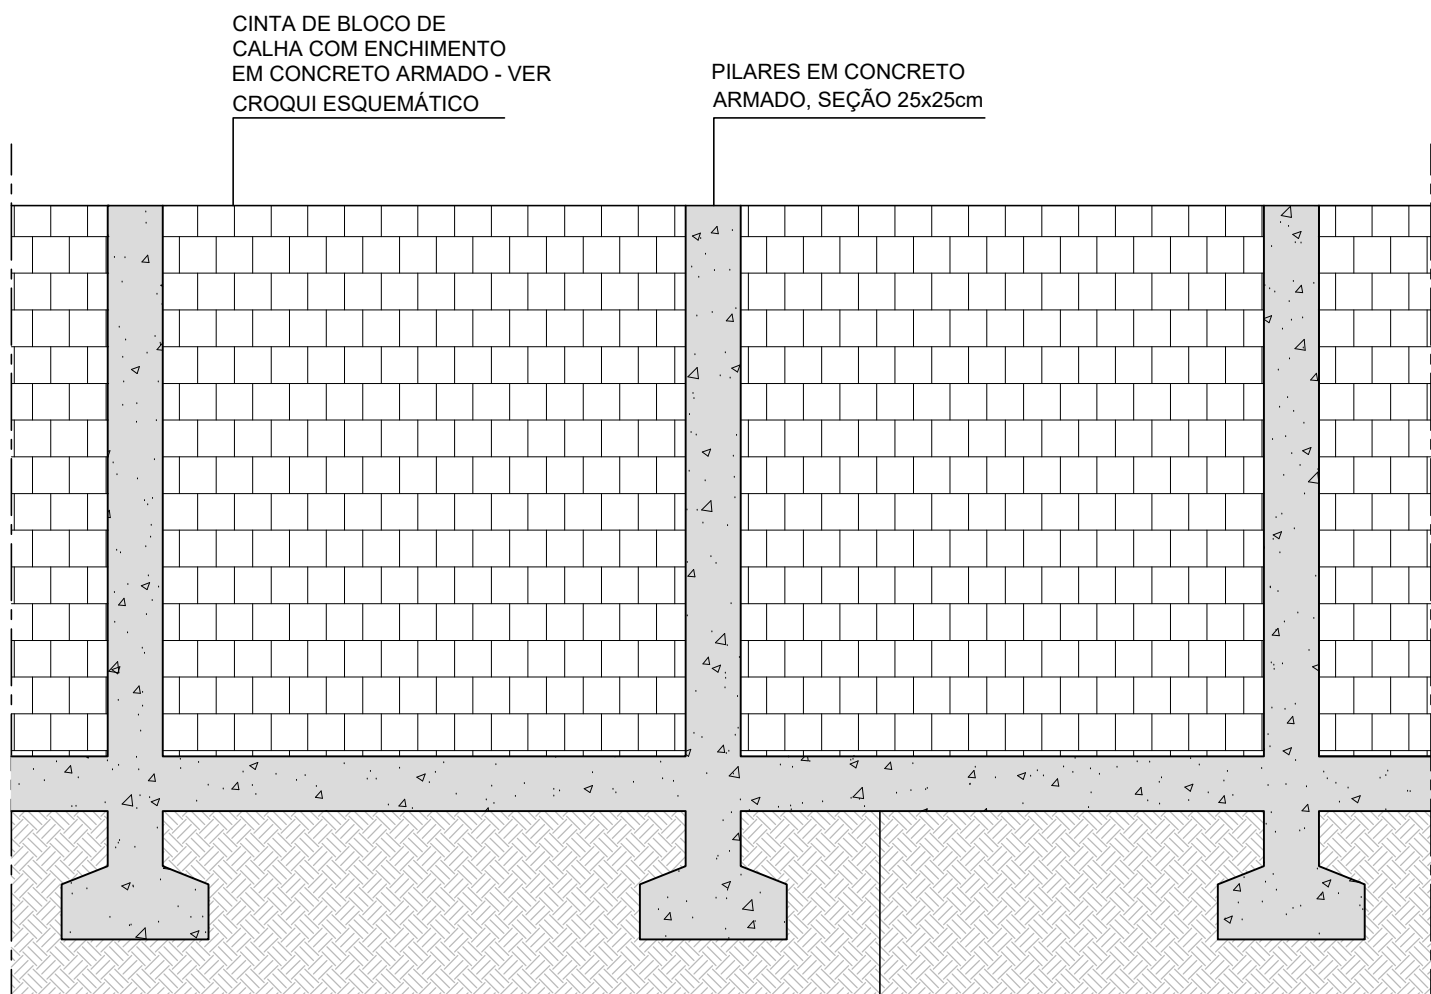


DETALHE TIPO - MURO
ESCALA: 1/25

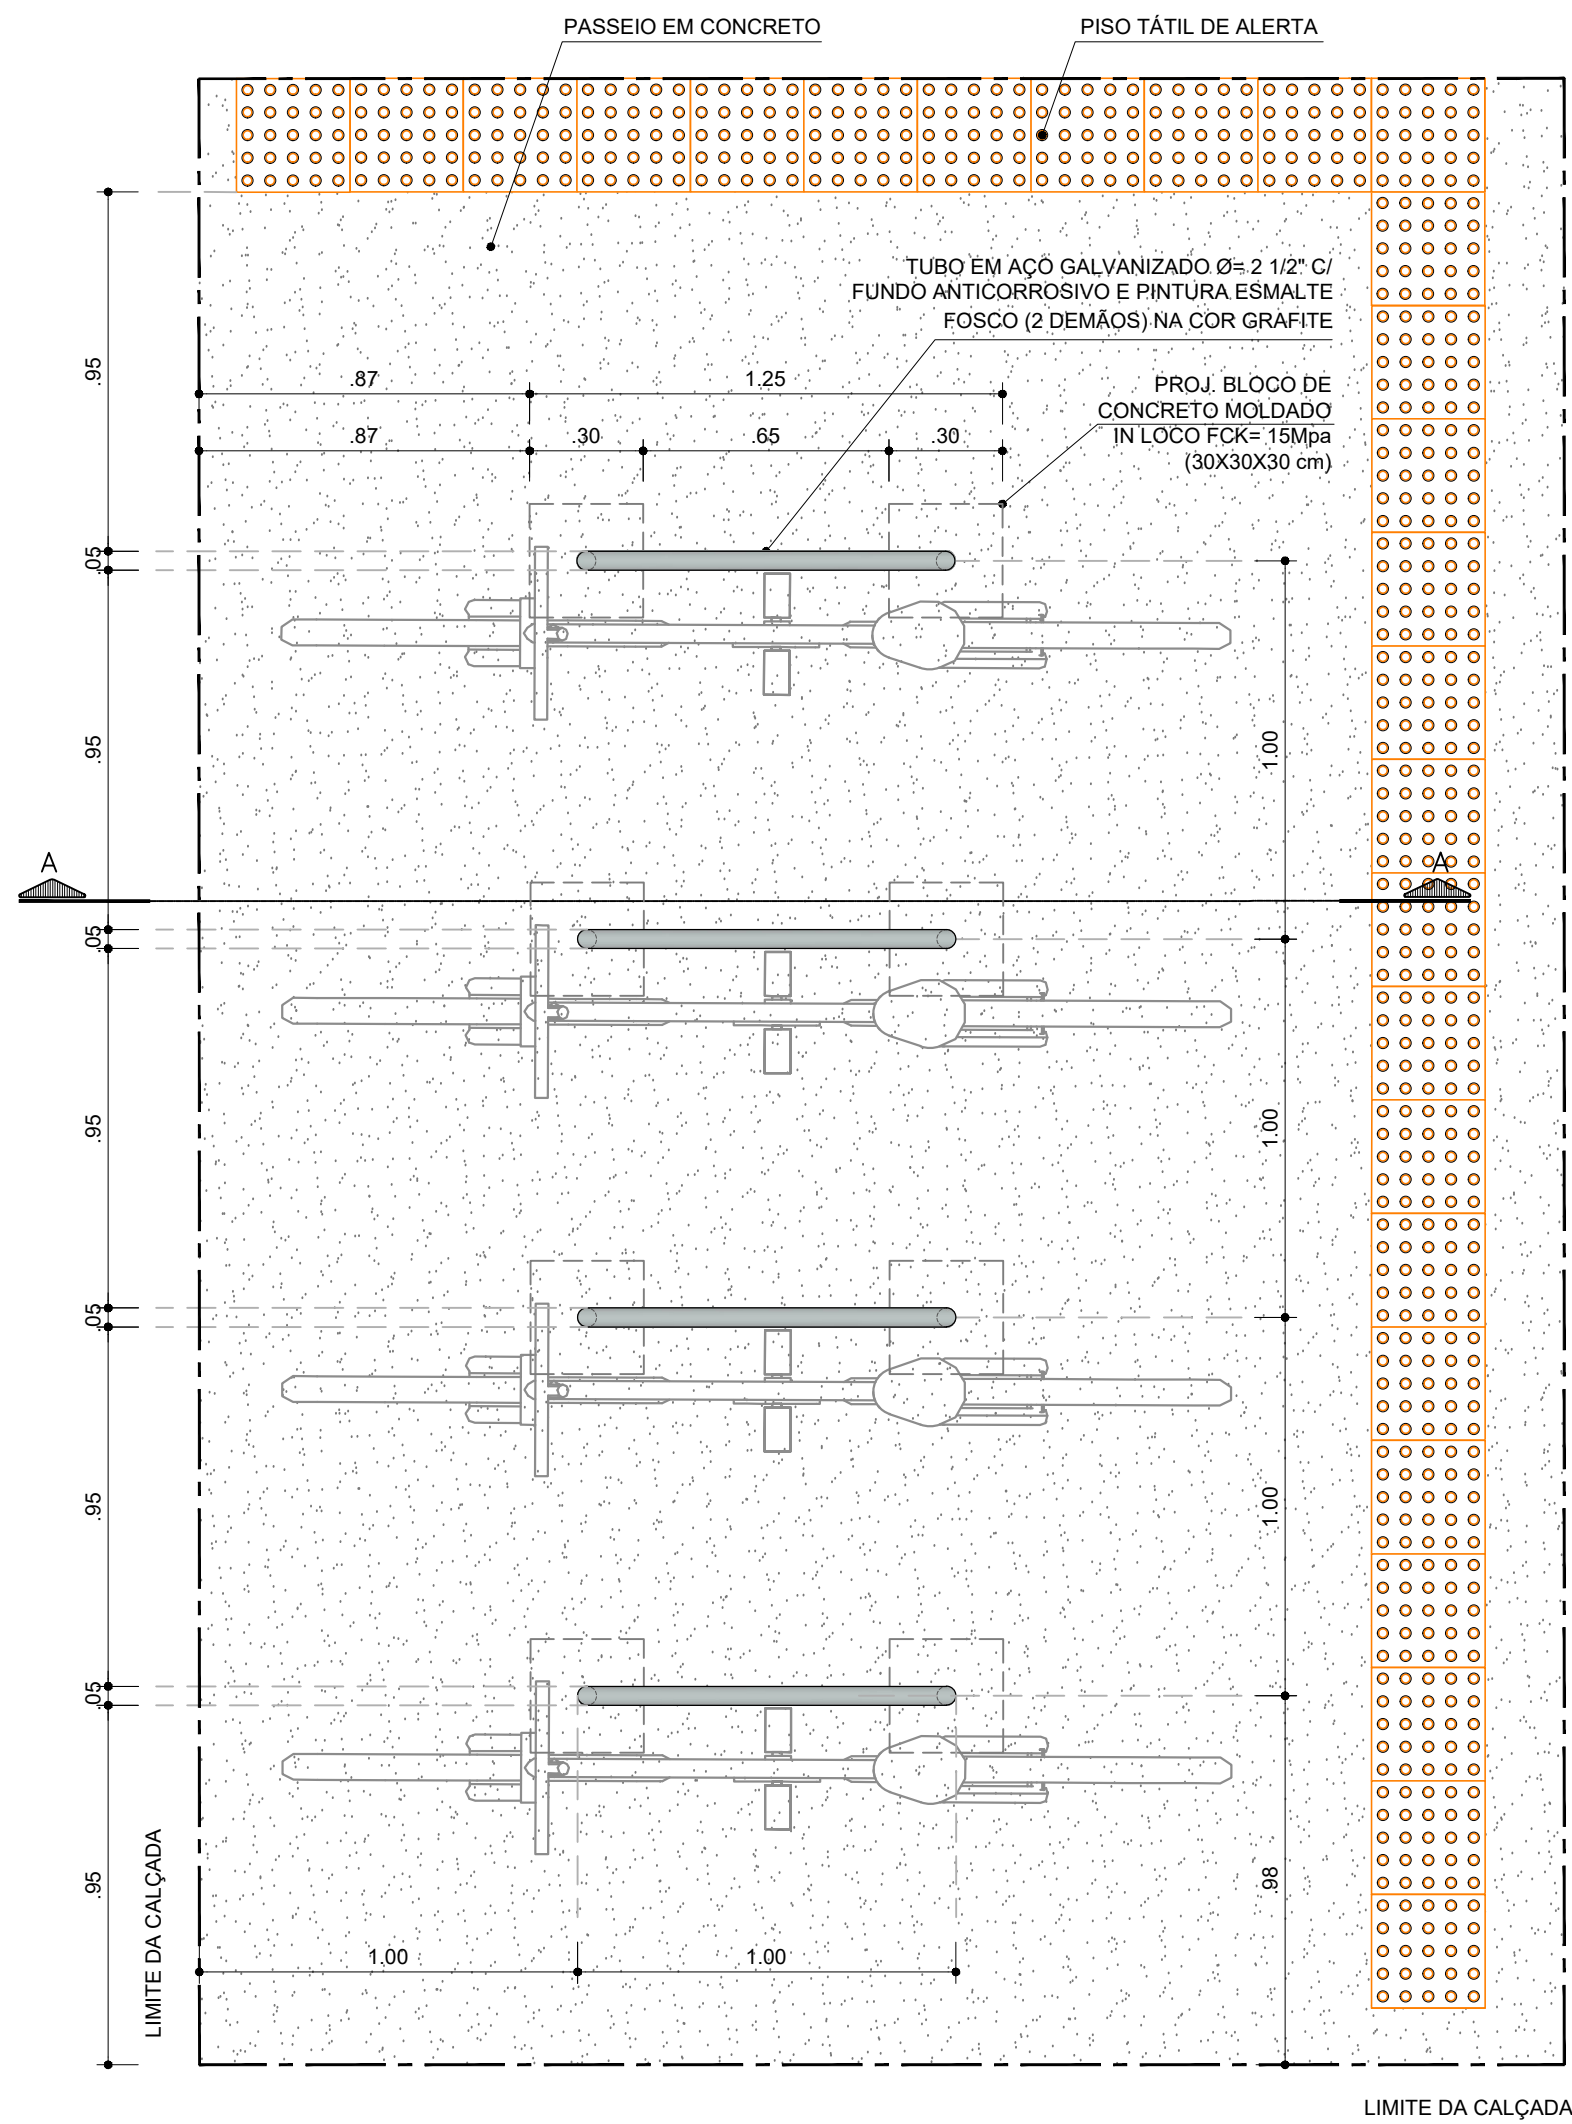


PLANTA BAIXA - DETALHE PARACICLO
ESCALA: 1/20

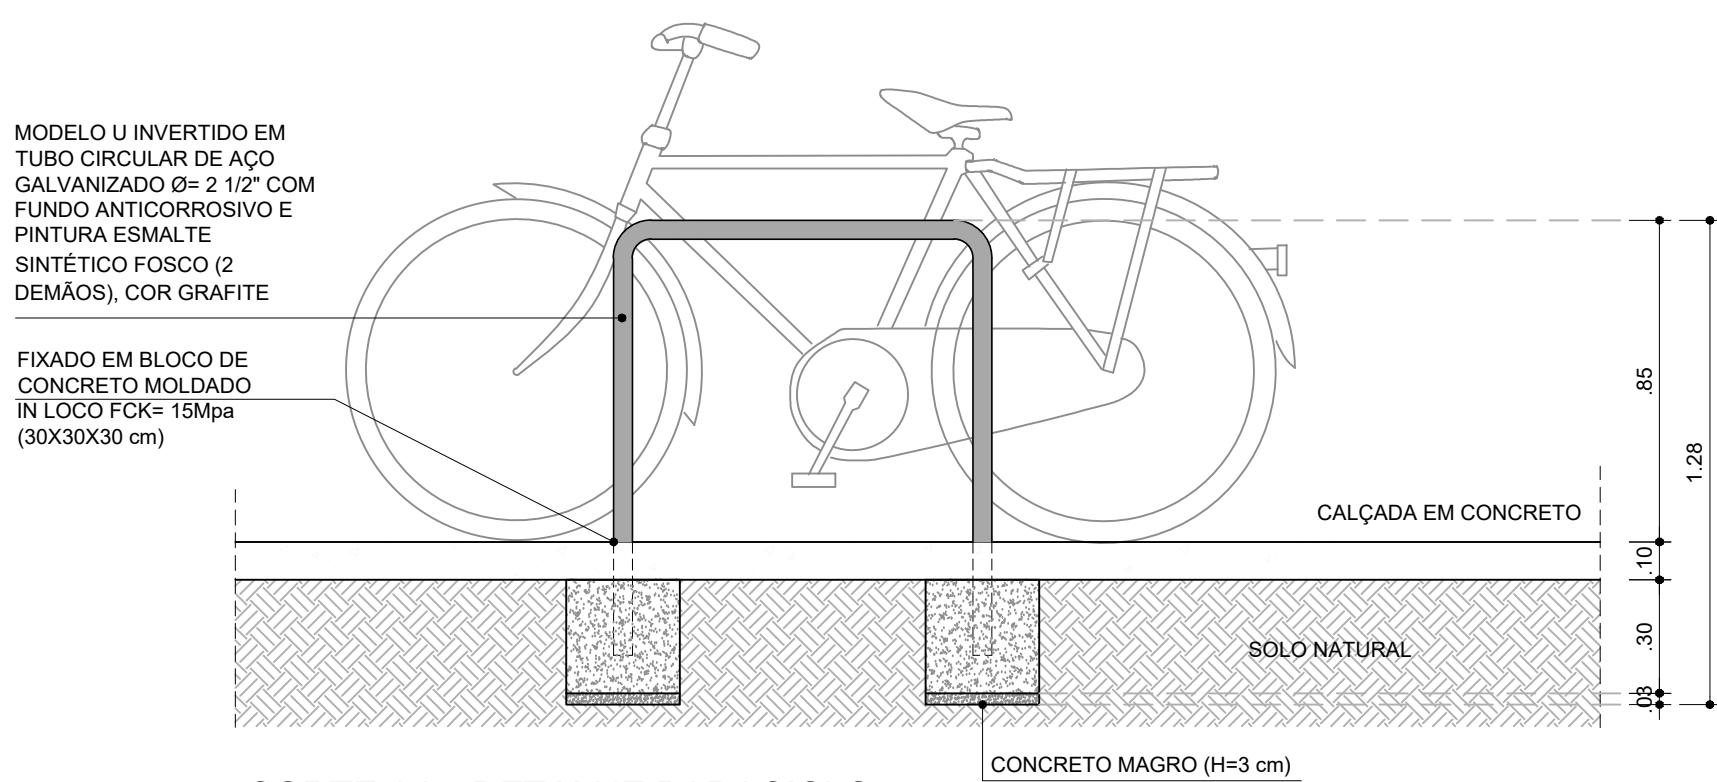

CORTE AA - DETALHE PARACICLO
ESCALA: 1/20

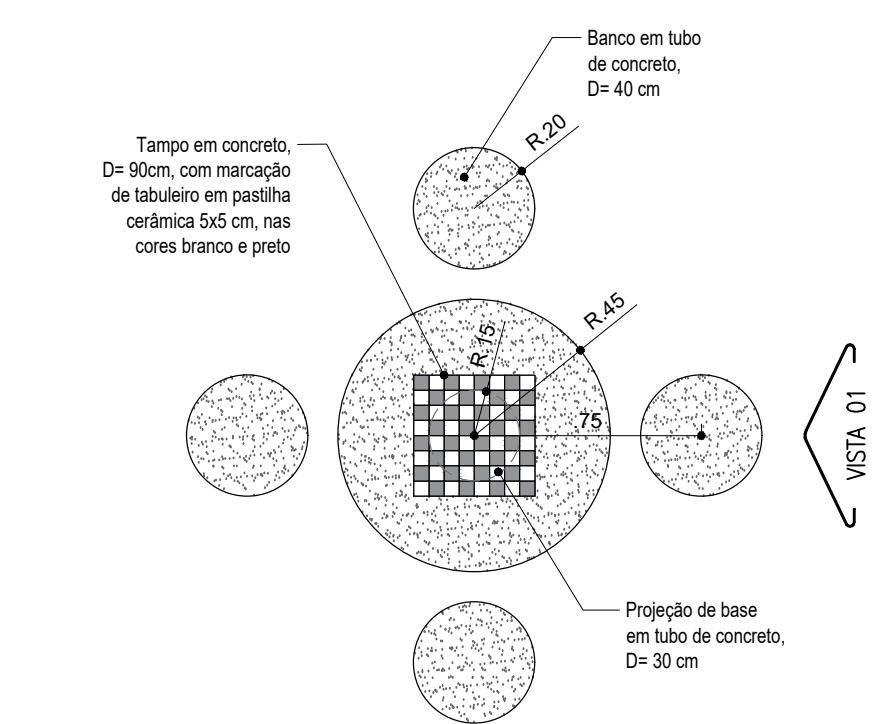

PLANTA BAIXA - DETALHE MESA DE JOGOS
ESCALA: 1/25

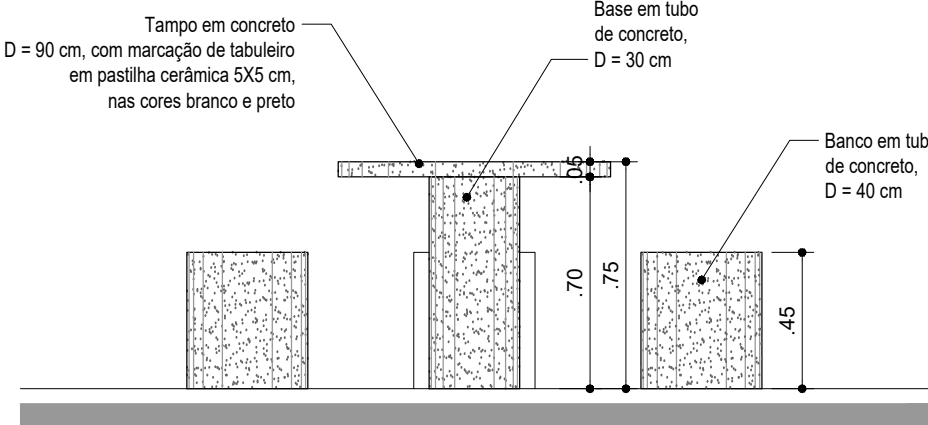

VISTA 01 - DETALHE MESA DE JOGOS
ESCALA: 1/25

CONSORCIO SAÚDE CONCRETAM MEP - CNPJ 06.956.654/0001-06
RUA JOAQUIM PAULISTA, Nº 40, JARDIM S. ROSE DE AMERENDU - CEP 20.260-080 - FONE (21) 3058-4131

Medidas em metros. Contorno medido no local.
O valor da obra previsto no projeto de execução.

Revisão conforme análise técnica R04

Nome do Empreendimento: CAPS I

Endereço do Empreendimento: RUA ALCEBIDES SÃO VIEIRA S/N, CABACEIRAS DO PARAGUAI - BA

Título do Projeto: PLANTA DE DETALHES GERAS 02

Projeto e coordenação: CONSORCIO SAÚDE CONCRETAM MEP - CNPJ 06.956.654/0001-06

Responsável Técnico pelo Projeto de Urbanismo: ALA LEONARDO PEDREIRA BRITO

07/08 URB

01 INDICADA