




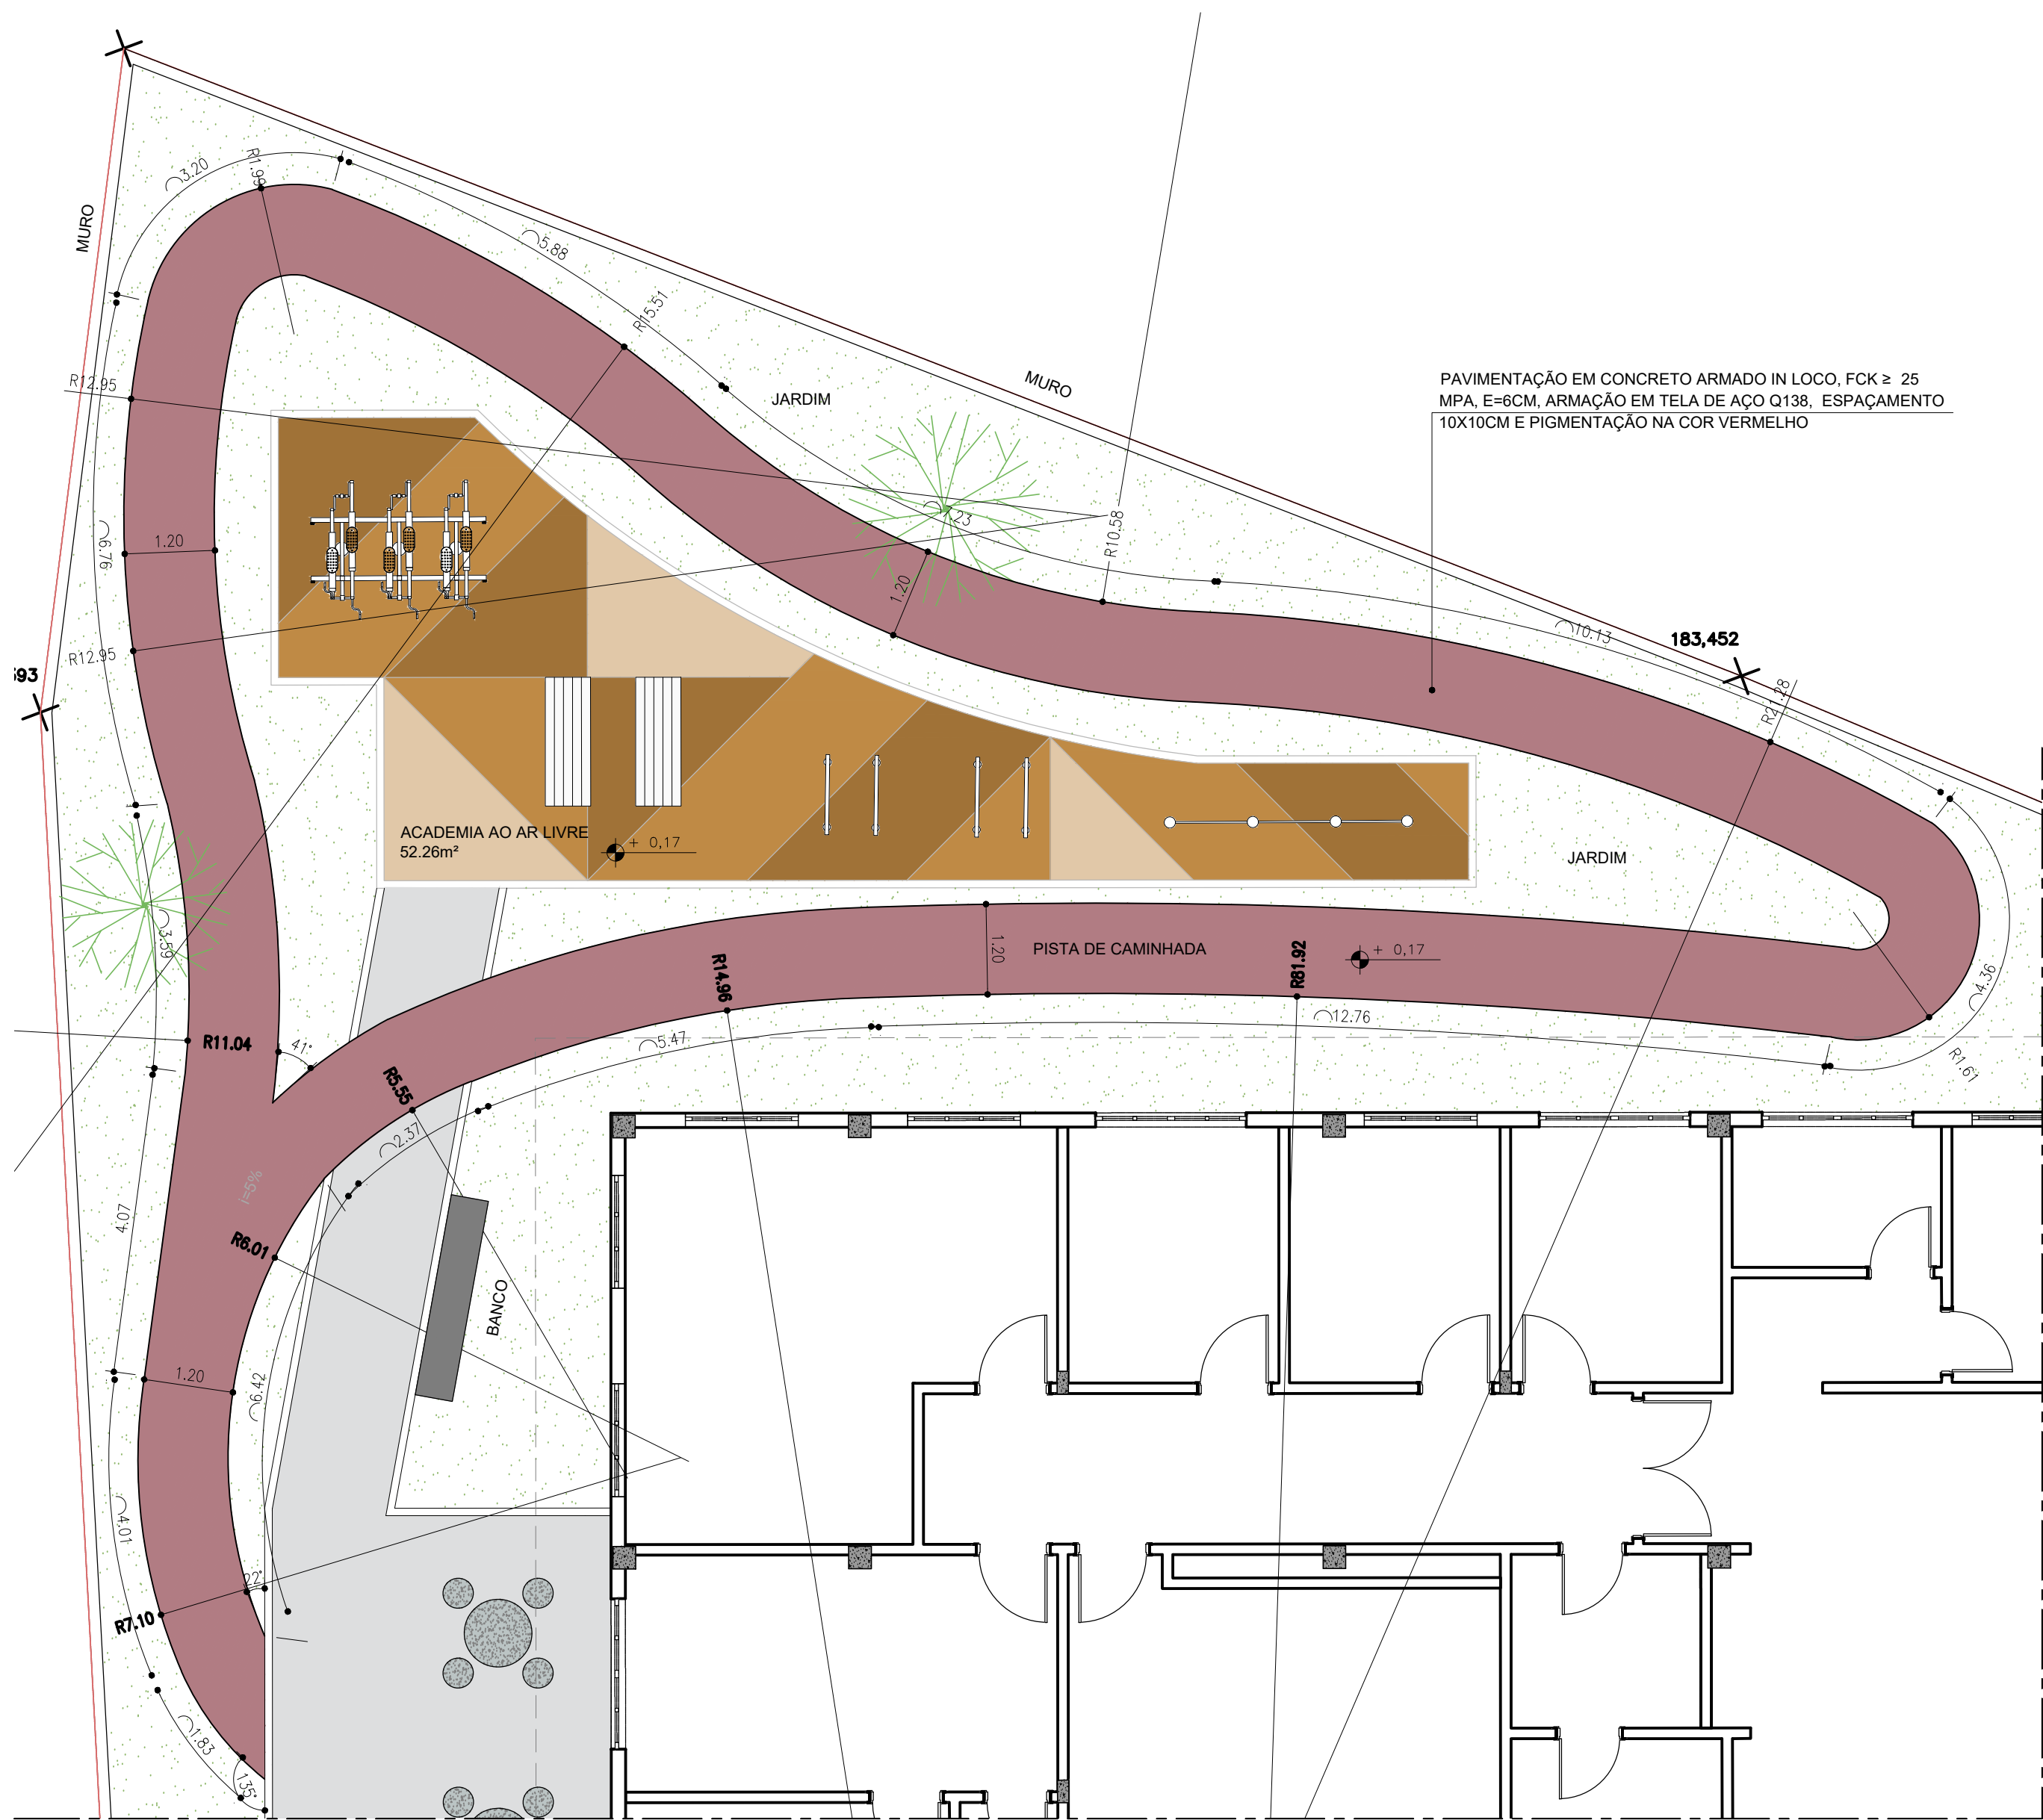


PLANTA BAIXA - DETALHAMENTO PISTA DE CAMINHADA
ESCALA: 1/75

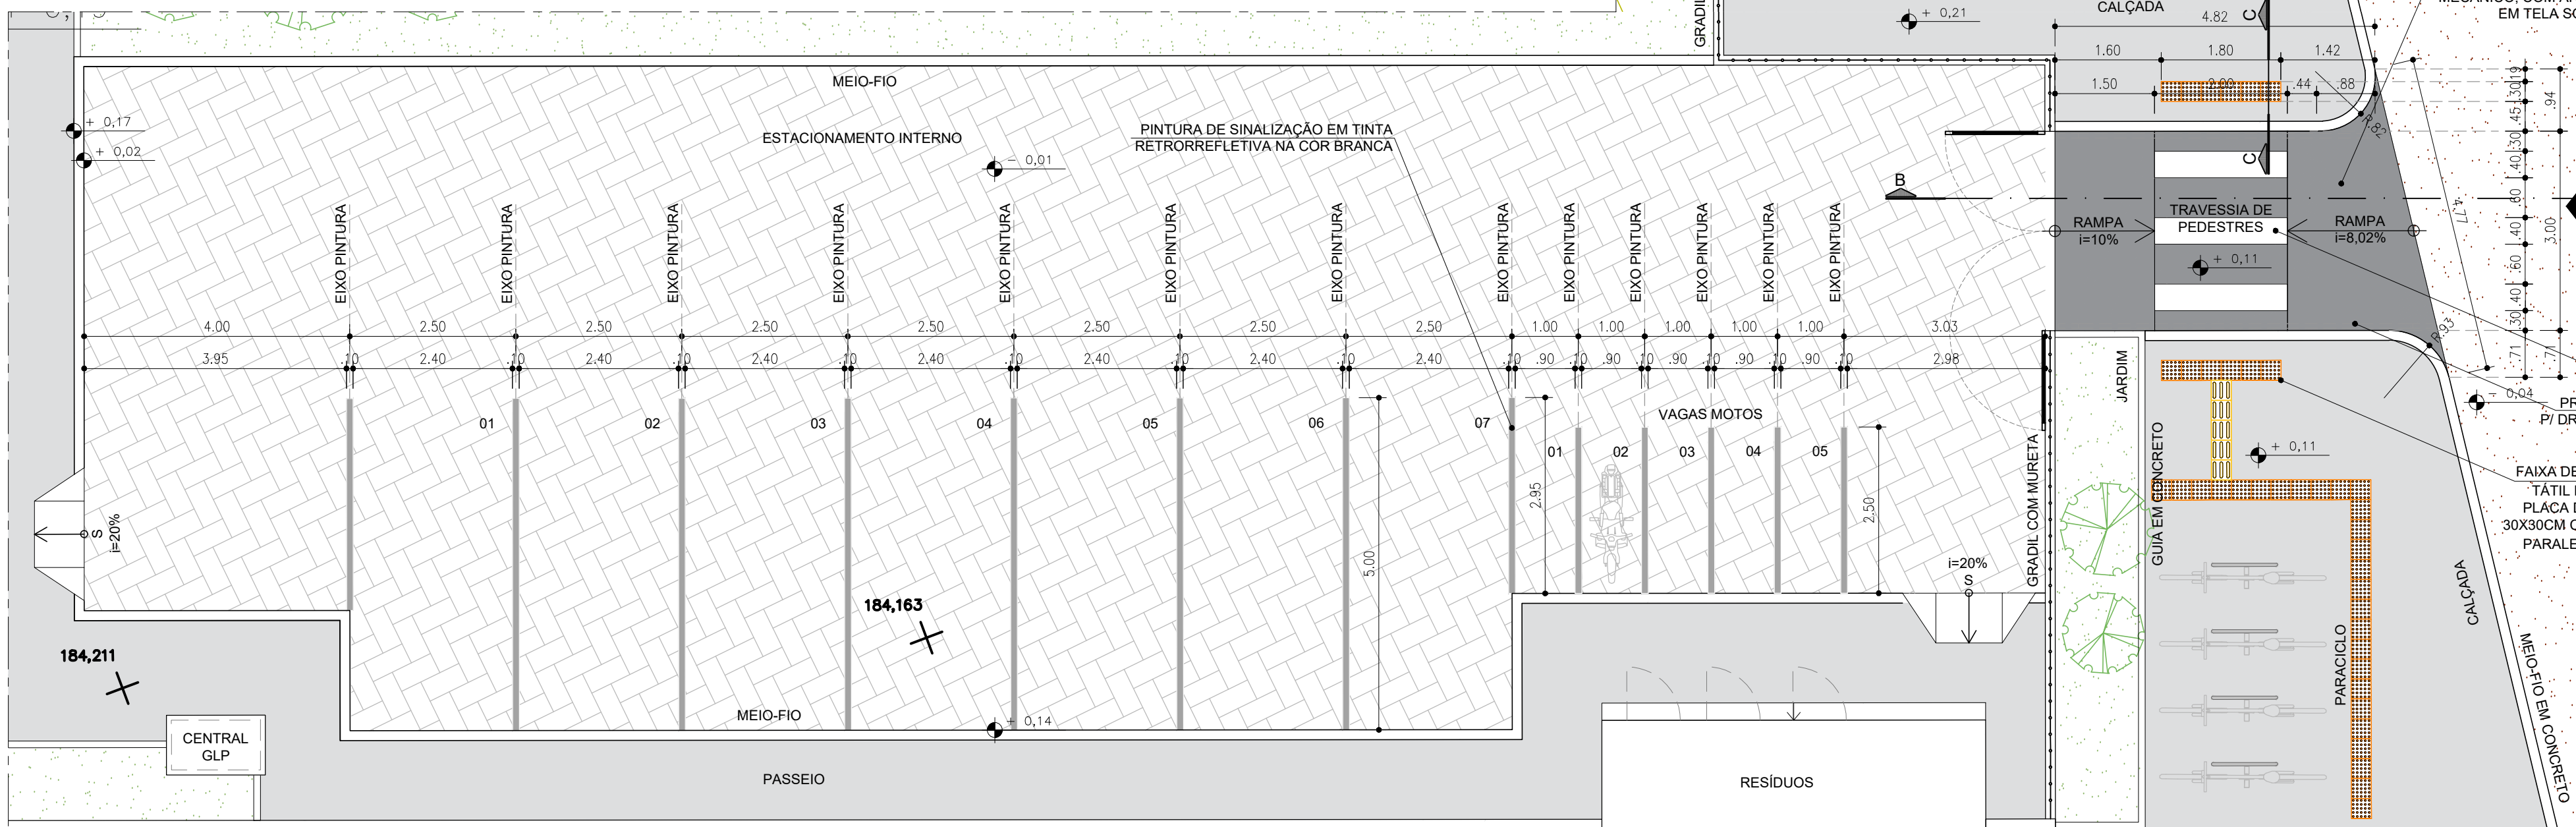


PLANTA BAIXA - DETALHAMENTO ESTACIONAMENTOS E FAIXA ELEVADA
ESCALA: 1/75

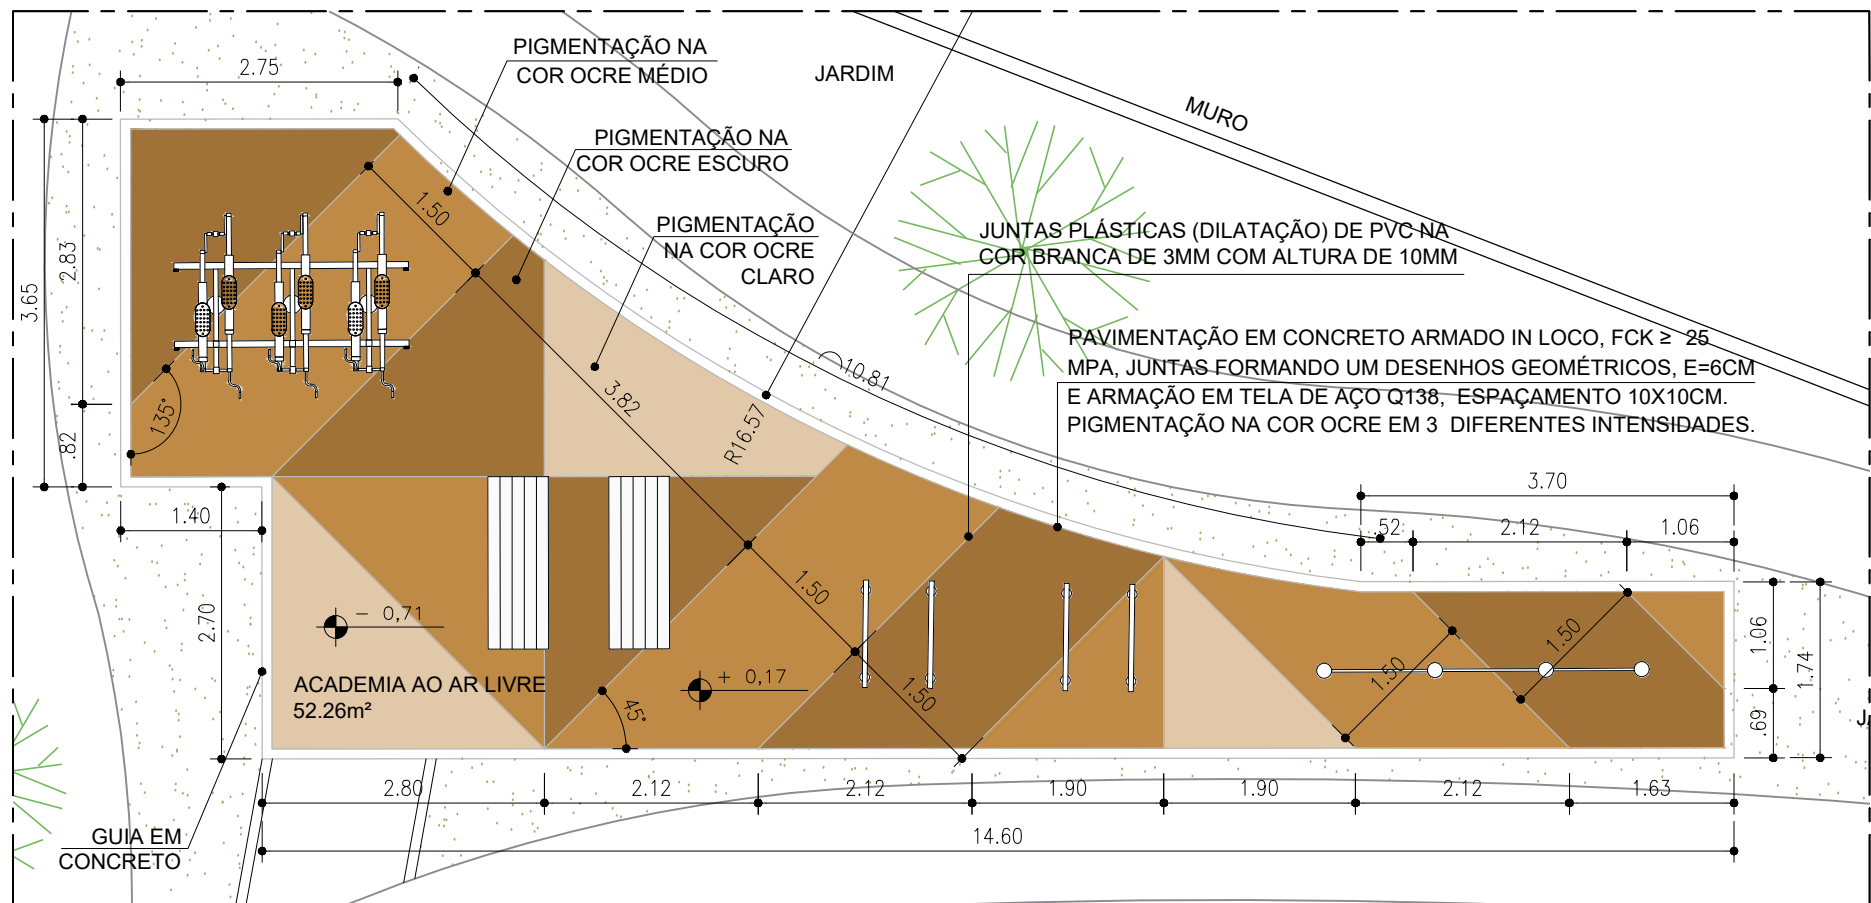


PLANTA BAIXA - DETALHAMENTO ACADEMIA AO AR LIVRE
ESCALA: 1/75

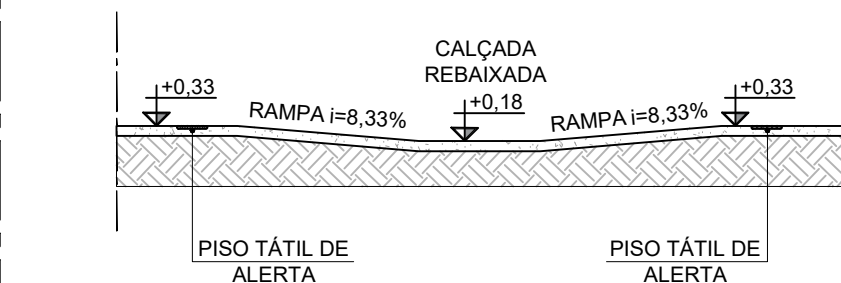


CORTE AA - ESTACIONAMENTO EXTERNO
ESCALA: 1/75

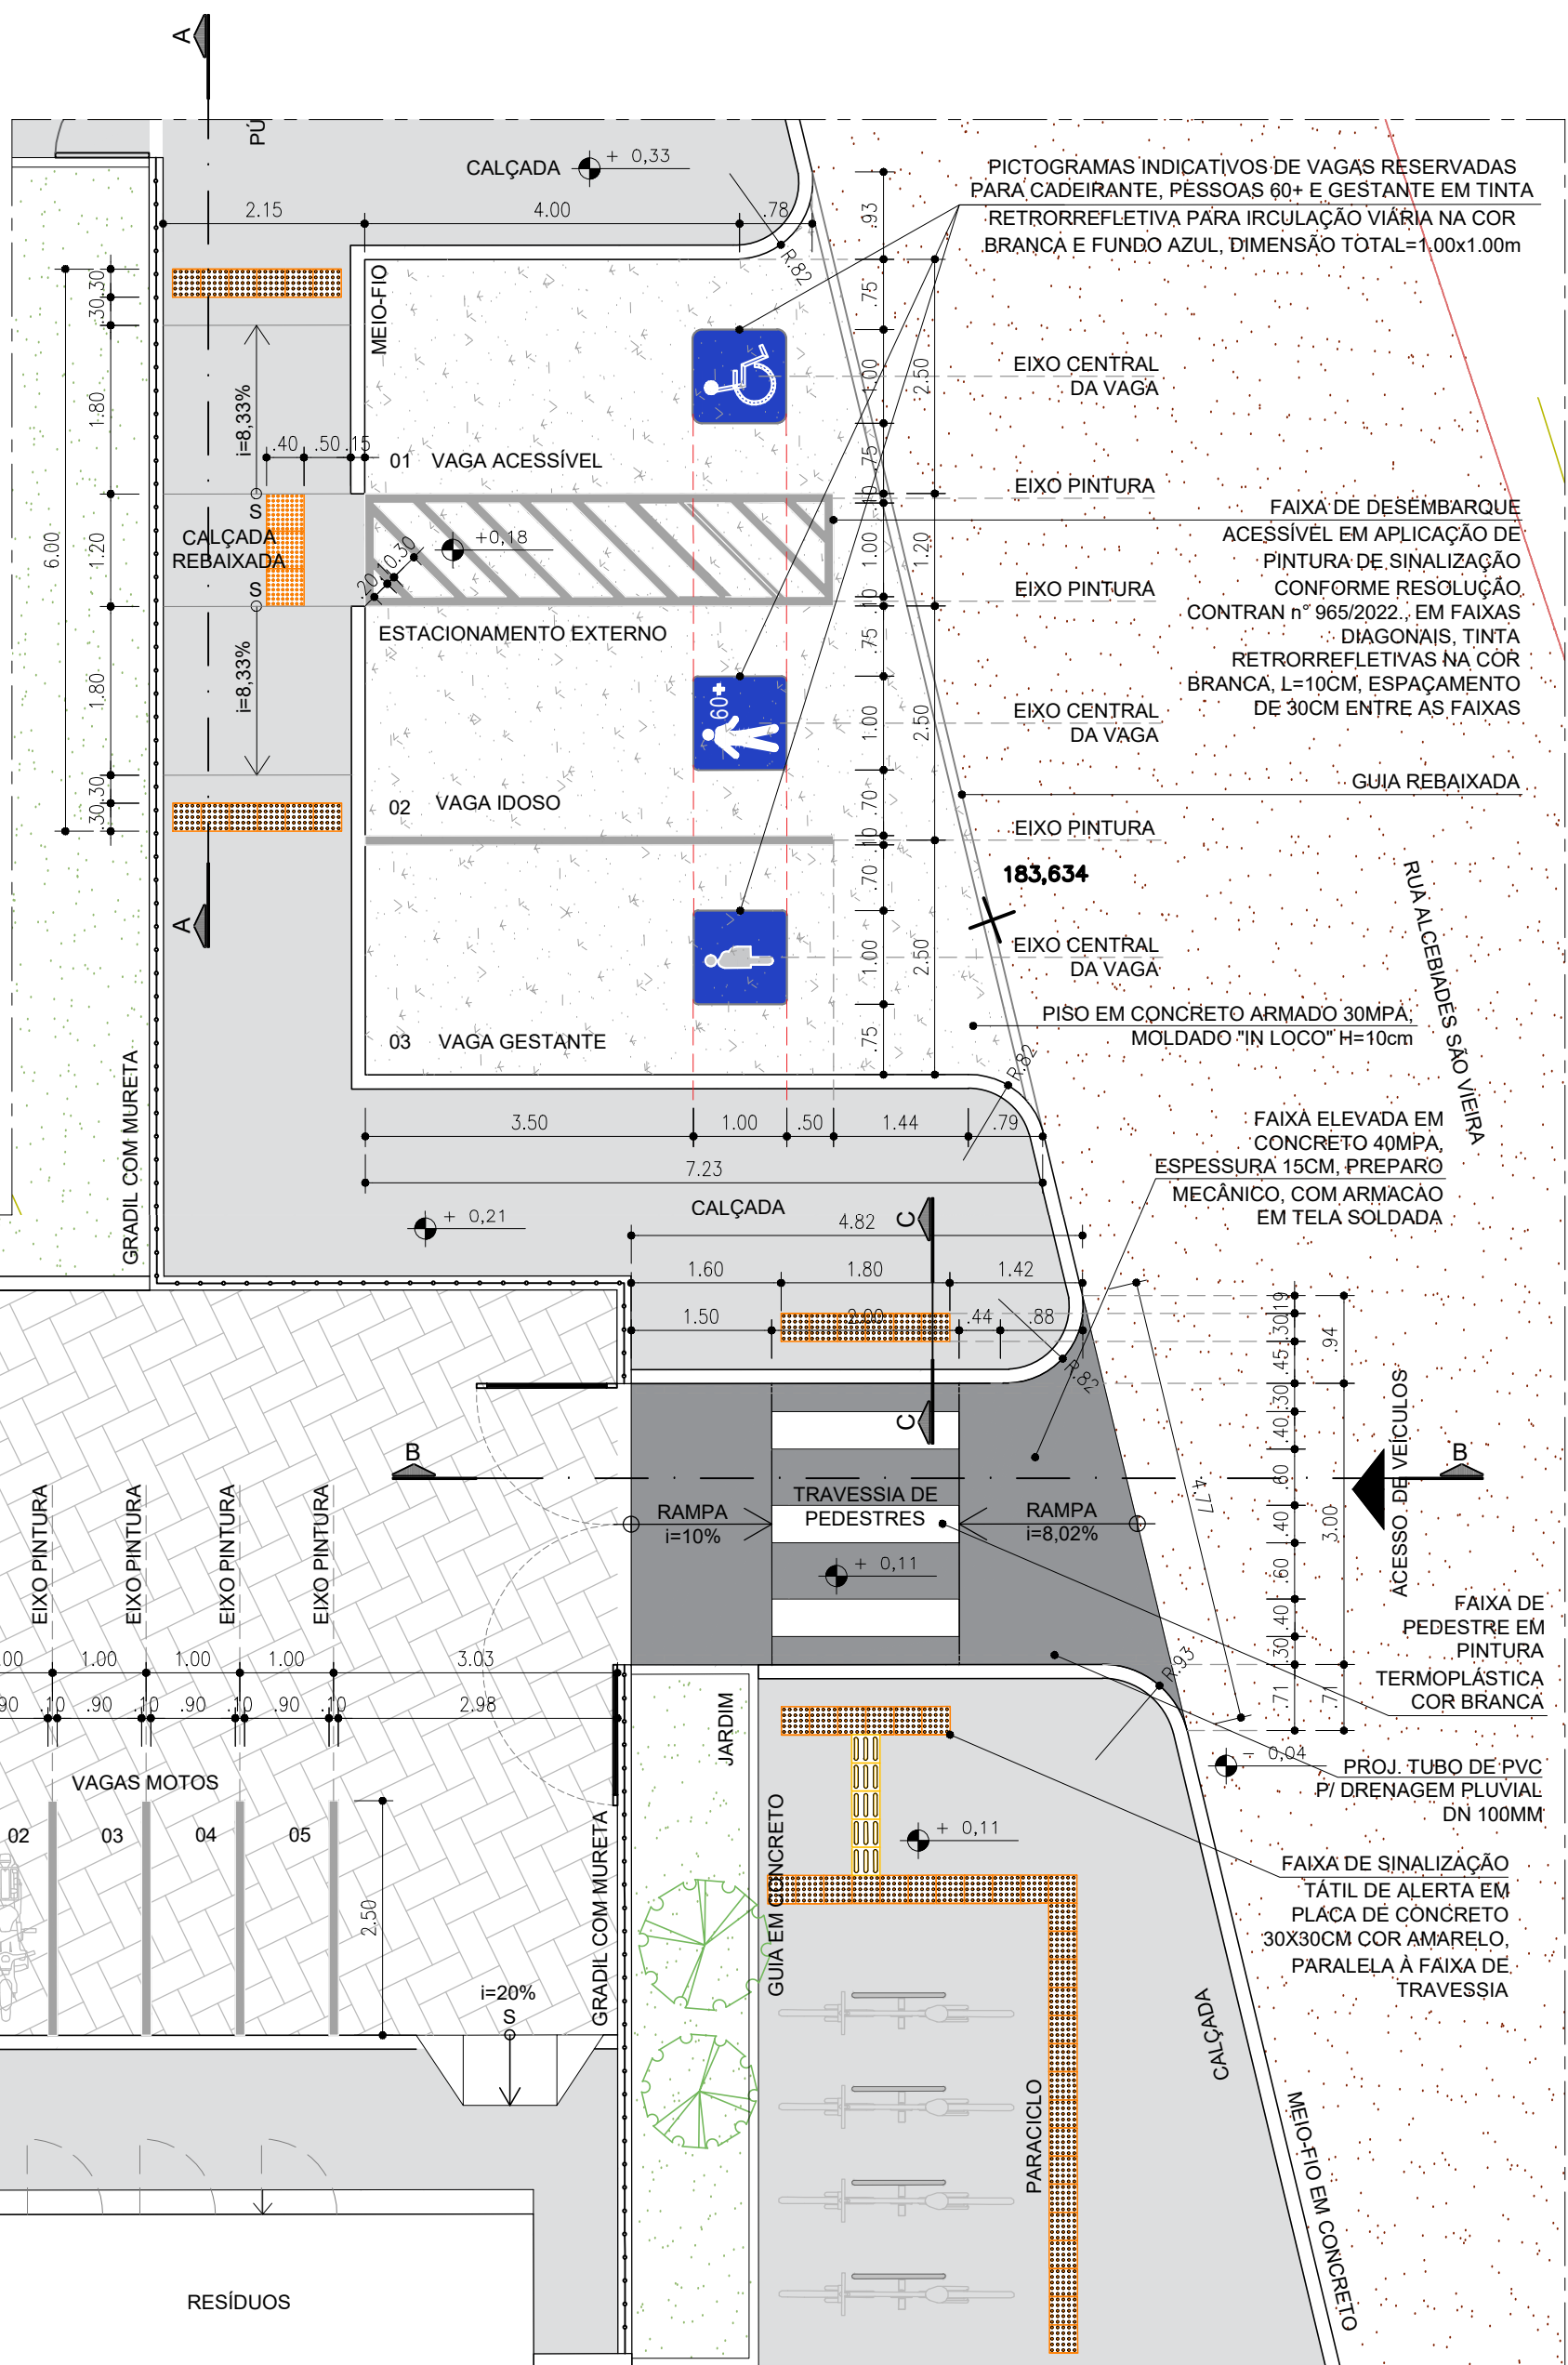

CORTE BB - FAIXA ELEVADA
ESCALA: 1/75

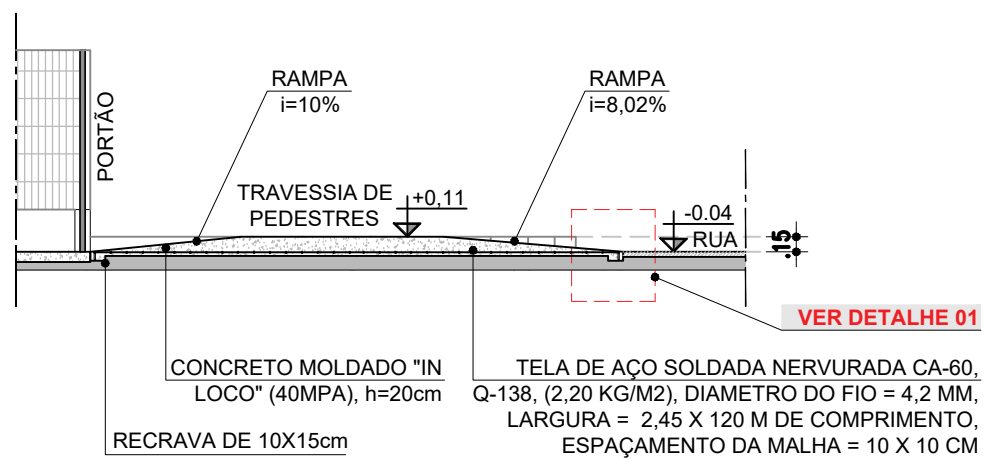

DETALHE 01 - FAIXA ELEVADA
ESCALA: 1/20

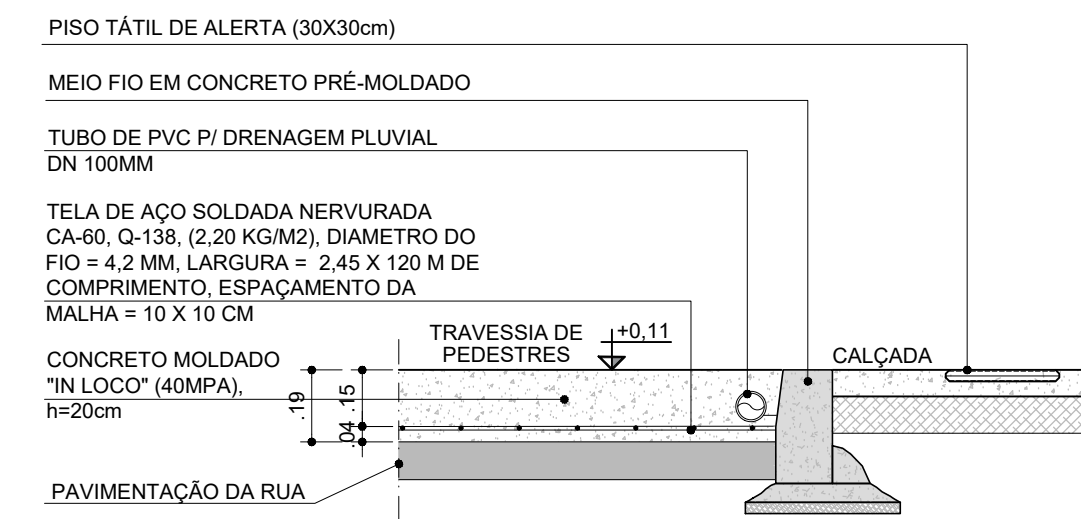

CORTE CC - FAIXA ELEVADA
ESCALA: 1/20

CONSORCIO SAÚDE CONCREMAT-MEP - CNPJ 60.255.454/0001-35
RUA JOAQUIM PALHARES, no. 40, ANDAR 5 - RIO DE JANEIRO/RJ - CEP 20.260-980 - FONE (21) 3535-4131
Medidas em metros. Confirmitas medidas no local.
O valor da cota prevalece ao da escala. Antes de qualquer alteração consultar o arquiteto responsável.

REV	DATA	CONTEÚDO	REV	DATA	CONTEÚDO
00	14/04/2026	EMIÇÃO INICIAL			
01	20/04/2026	REVISÃO CONFORME ANÁLISE TÉCNICA R04			
02	22/04/2026	REVISÃO CONFORME ANÁLISE TÉCNICA R05			

Nome do Empreendimento		CAPS I	
Endereço do Empreendimento		RUA ALCEBIÁDES SÃO VIEIRA S/N, CABACEIRAS DO PARAGUÁ - BA	
Título do desenho		DET - ESTACIONAMENTOS, FAIXA ELEVADA, PISTA DE CAMINHADA E ACAD. AO AR LIVRE	
Projeto e coordenador		CONSORCIO SAÚDE CONCREMAT-MEP - CNPJ 60.255.454/0001-35 RUA JOAQUIM PALHARES, no. 40, ANDAR 5 - RIO DE JANEIRO/RJ - CEP 20.260-980 FONE (21) 3535-4131	
Responsável Técnico pelo Projeto de Urbanismo		AULA LEVINDO PEDREIRA BRITO Arquiteto CAUBA nº 432017-D	
Disciplina		URBANISMO	
Escala		08/08	
Revisão		02	
Especialidade		URB	
Indicada		INDICADA	