


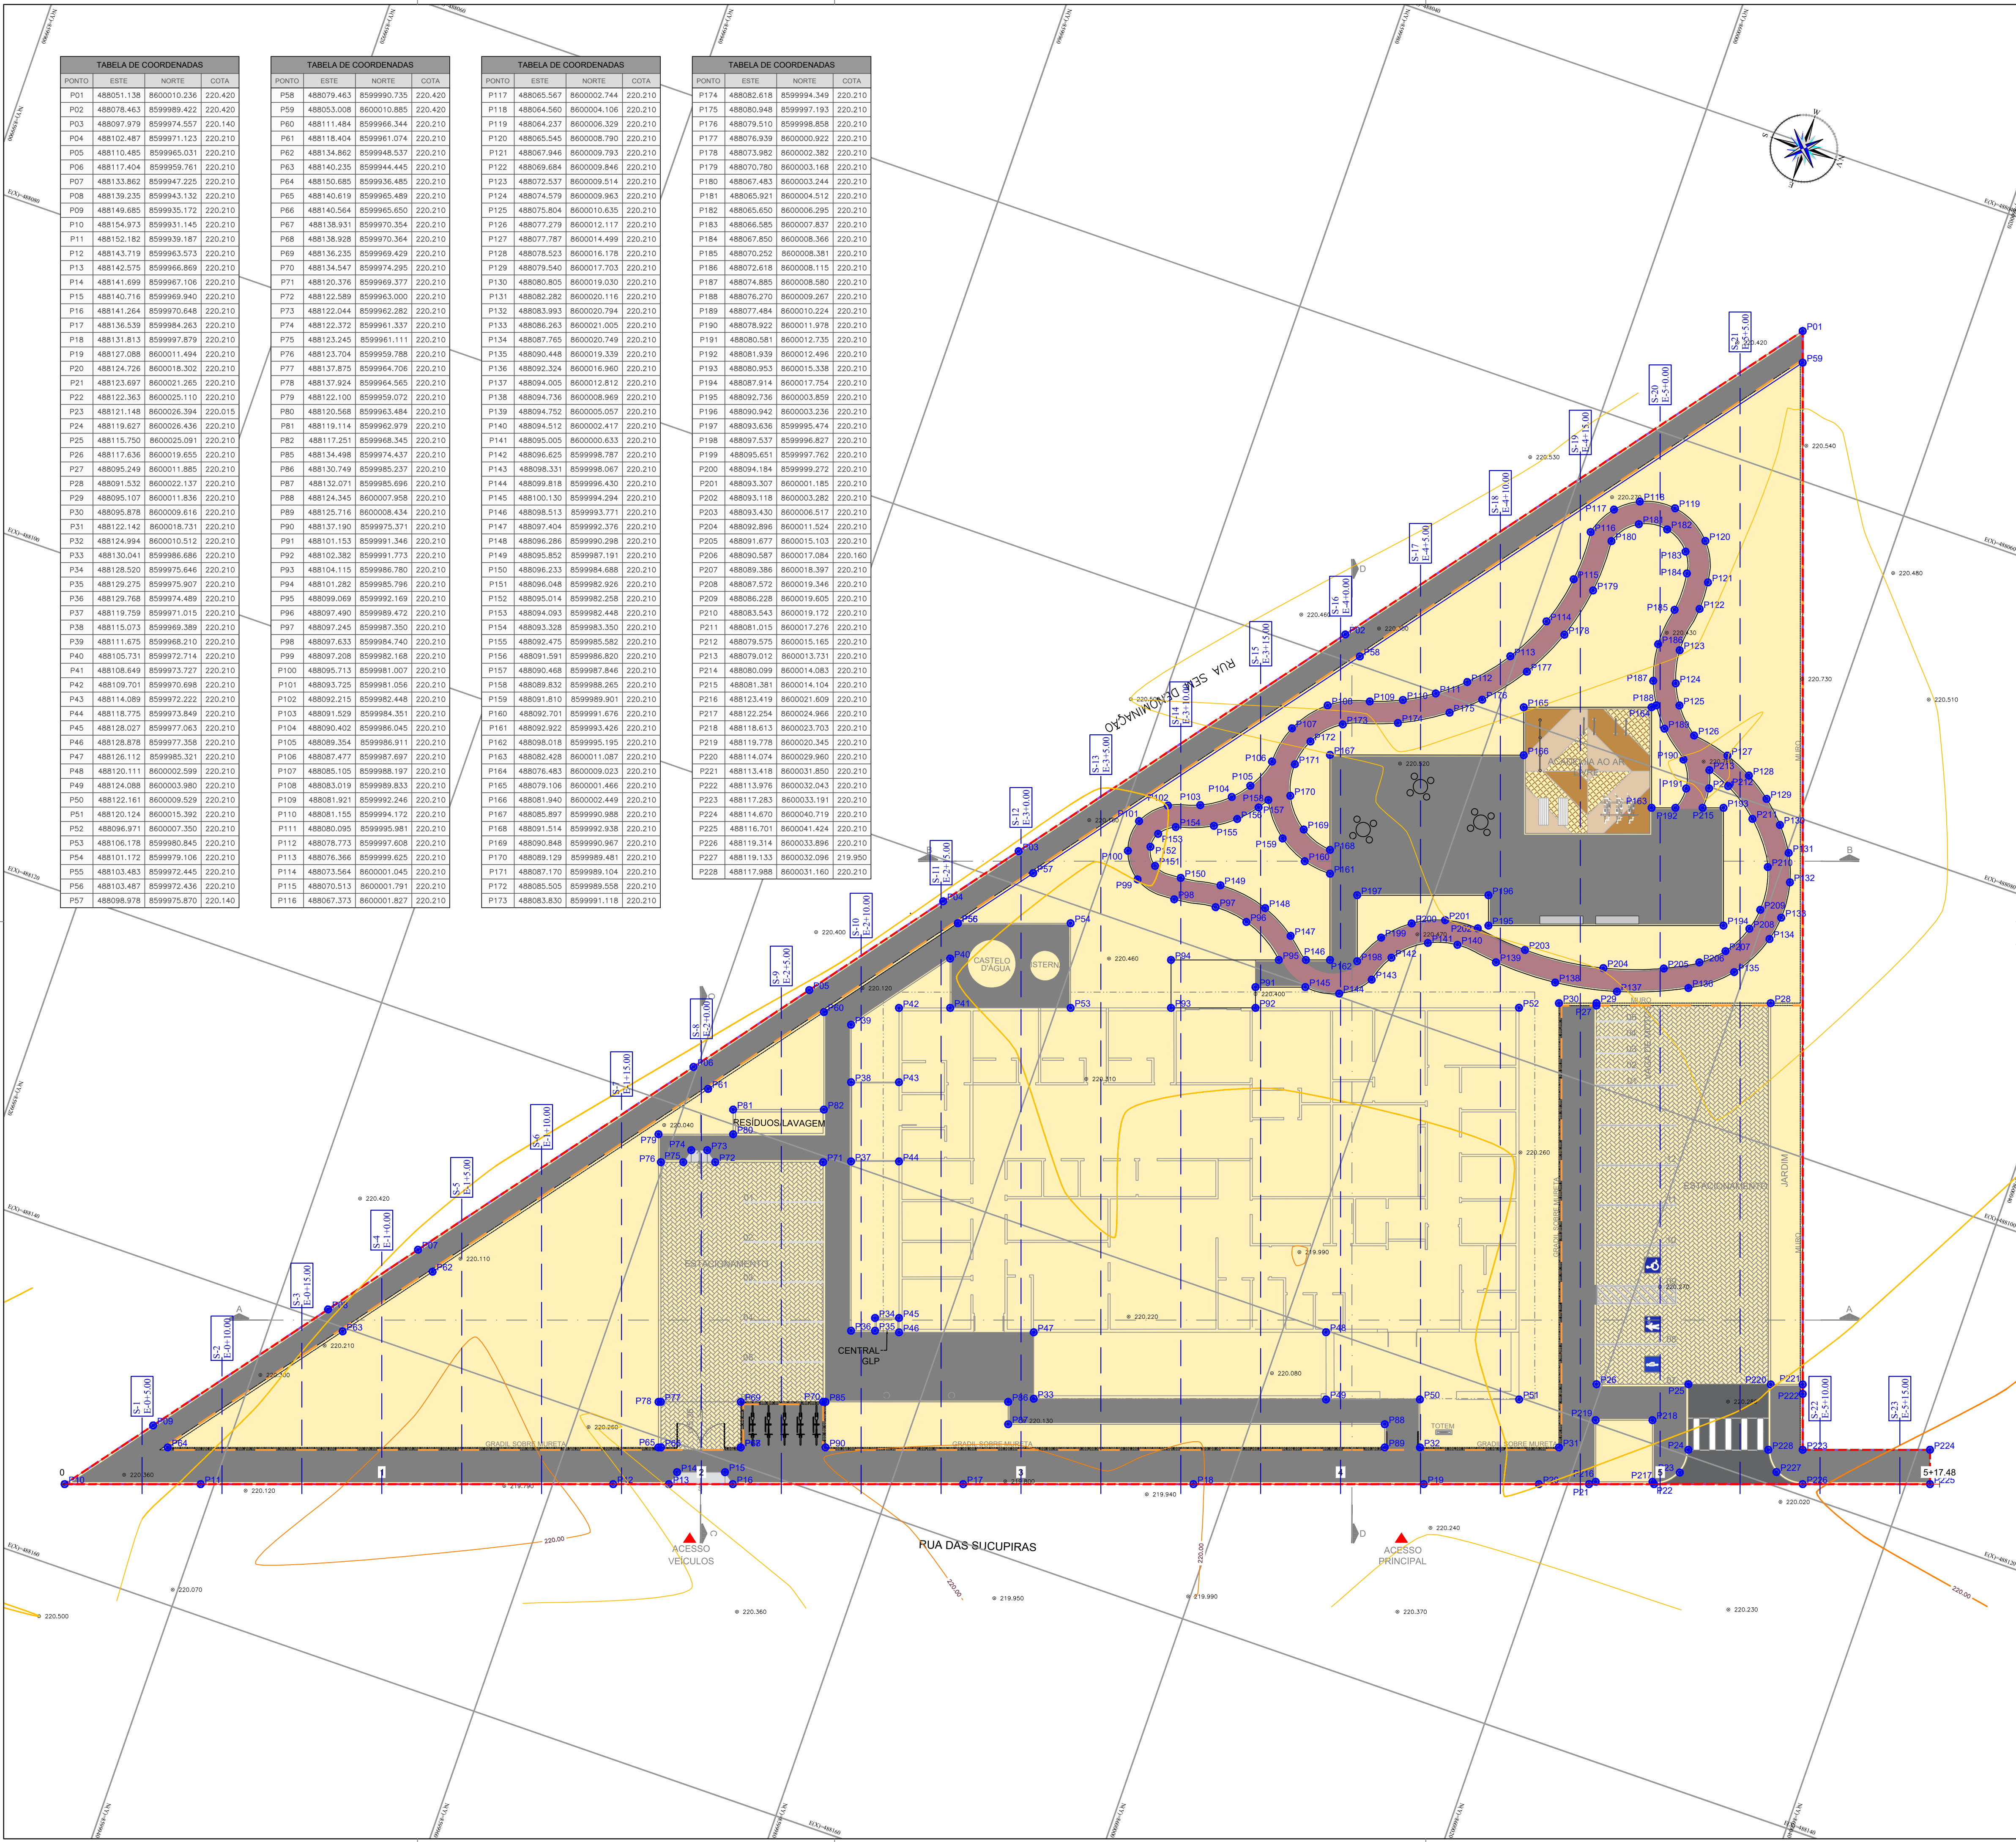

MAPA DE LOCALIZAÇÃO

LEGENDA:

- 1+0.00 — NÚMERO DA SEÇÃO / LINHA DE CORTE
- PXX NÚMERO DOS VERTICES
- XXX COTA DE IMPLANTAÇÃO
- ÁREA DE IMPLANTAÇÃO DA TERRAPLENAGEM
- TALUDE DE ATERRO
- TALUDE DE CORTE
- CURVAS DE NÍVEL 5m
- CURVAS DE NÍVEL 1m

CONVENÇÃO DE TALUDES EM CORTE E ATERRO:

NOTAS:

1. DIMENSÕES EM PLANTA EM METROS (M).

DATUM OFICIAL: SIRGAS-2000
DATUM VERTICAL: hgeoHNOR_IMBITUBA
SISTEMA DE COORDENADAS: UTM
MERIDIANO CENTRAL: -39° WGr
FUSO/HEMISFÉRIO: 24/SUL

CONSORCIO SAUDE CONCREMAT-MEP - CNPJ 60.255.454/0001-35
RUA JOAQUIM PALHARES, NO. 40, ANDAR 5 - RIO DE JANEIRO/RJ - CEP 20.260-080 - FONE (21) 3535-4131

Medidas em metros.

valor da cota prevalece ao da escala.

Confira medidas no local.

Antes de qualquer alteração consultar o arquiteto responsável.

REV	DATA	CONTEUDO	REV	DATA	CONTEUDO
00	14/05/2026	EMIÇÃO INICIAL			

Nome do Empreendimento

CENTROS DE ATENÇÃO PSICOSSOCIAL - CAPS III

Endereço do Empreendimento

RUA DAS SUCUPIRAS, S/N, CRUZ DAS ALMAS/BA

Título do desenho

PLANTA BAIXA DE TERRAPLENAGEM

CONSORCIO SAUDE

CONCREMAT | MEP

Projeto e coordenador

CONSORCIO SAUDE CONCREMAT-MEP - CNPJ 60.255.454/0001-35
RUA JOAQUIM PALHARES, NO. 40, ANDAR 5 - RIO DE JANEIRO/RJ - CEP 20.260-080
FONE (21) 3535-4131

Responsável Técnico pelo Projeto de Terraplenagem

GILBERTO MILITAO DE OLIVEIRA FILHO
TÉCNICO EM AGRIMENSURA
CRT-BA: 05116004538

Prancha

001

Revisão

00

Especialidade

TER

Escala

1/200