




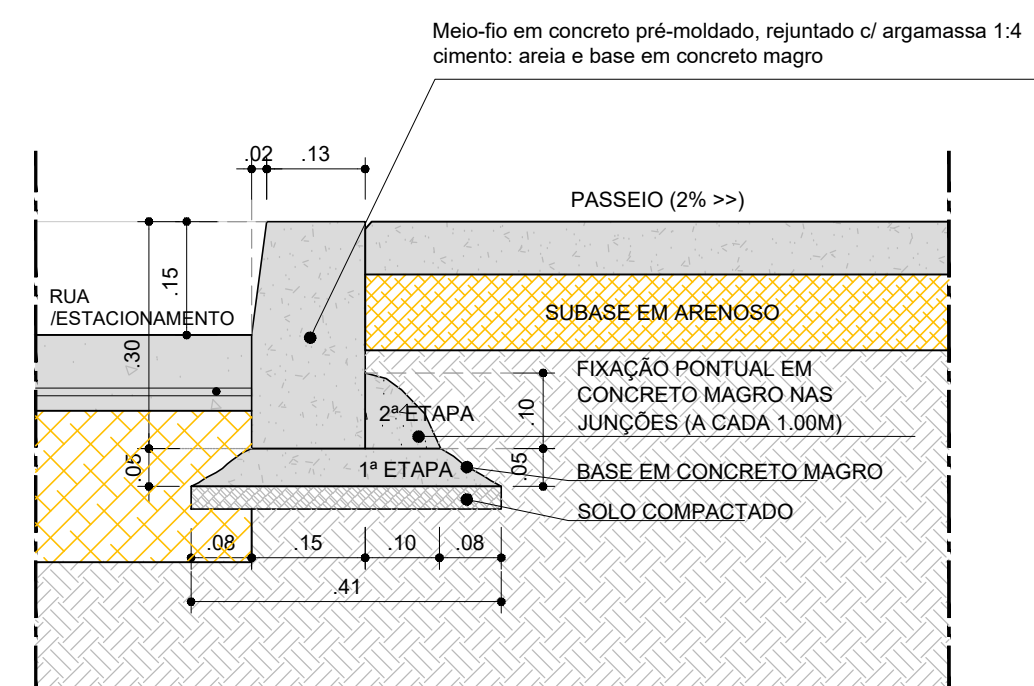


DETALHE 01 - MEIO-FIO EM CONCRETO PRÉ-MOLDADO
ESCALA: 1/10

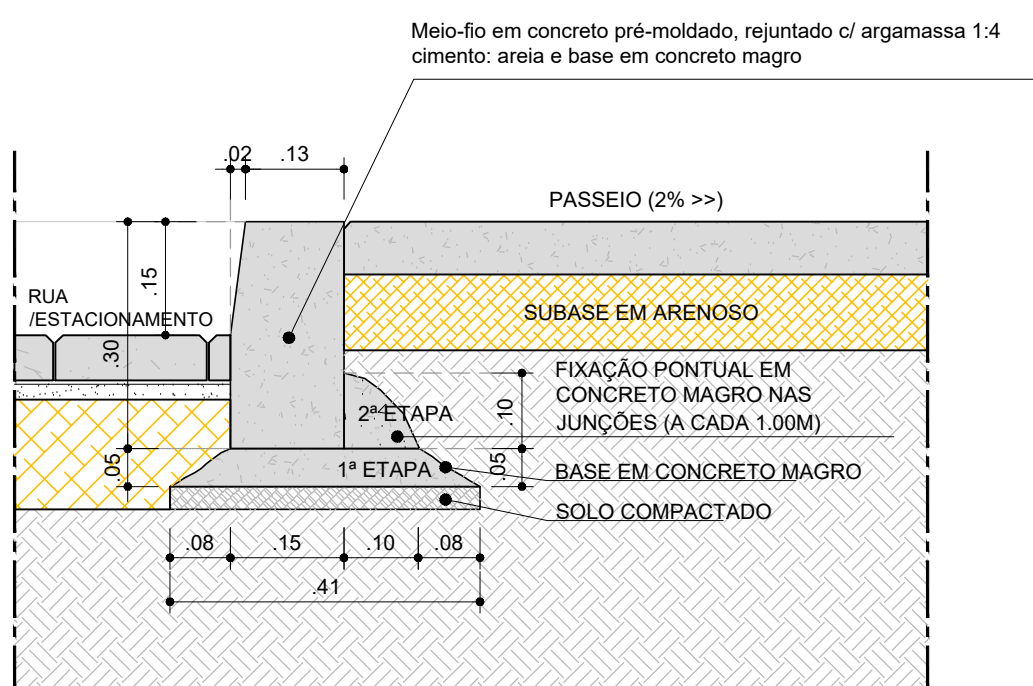


DETALHE 01 - MEIO-FIO EM CONCRETO PRÉ-MOLDADO
ESCALA: 1/10

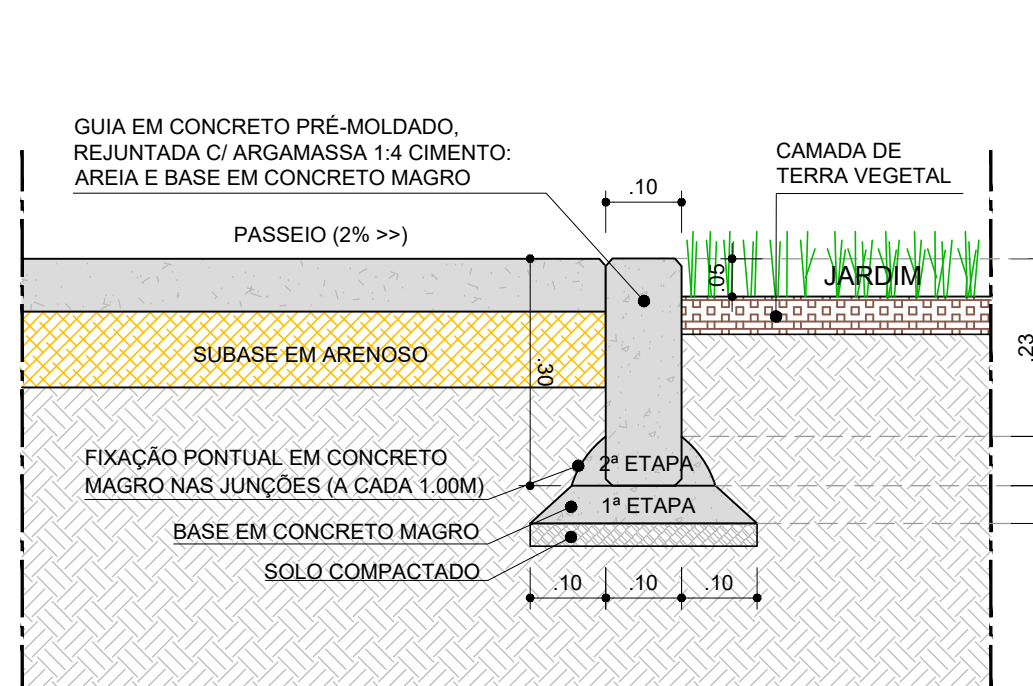


DETALHE 01 - GUIA EM CONCRETO PRÉ-MOLDADO
ESCALA: 1/10

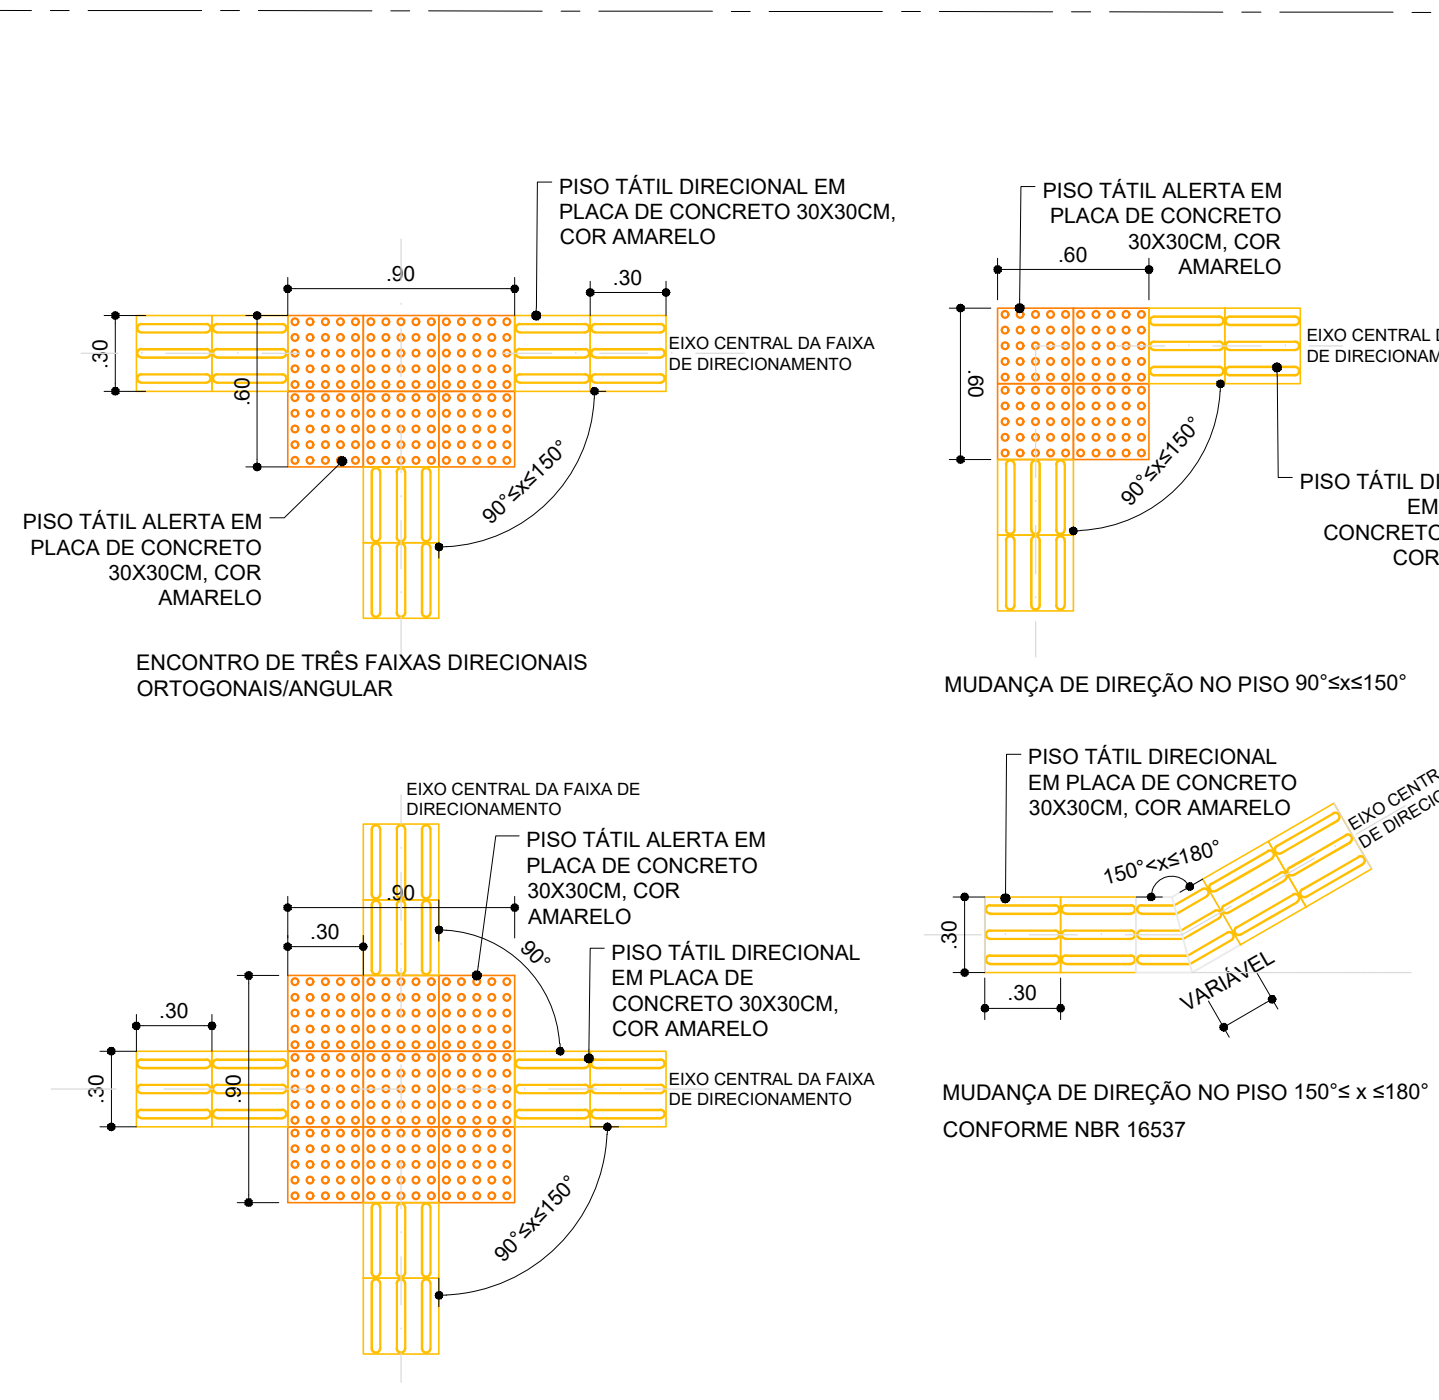


DETALHE MUDANÇA DE DIREÇÃO DO PISO TÁTIL
ESCALA: 1/25

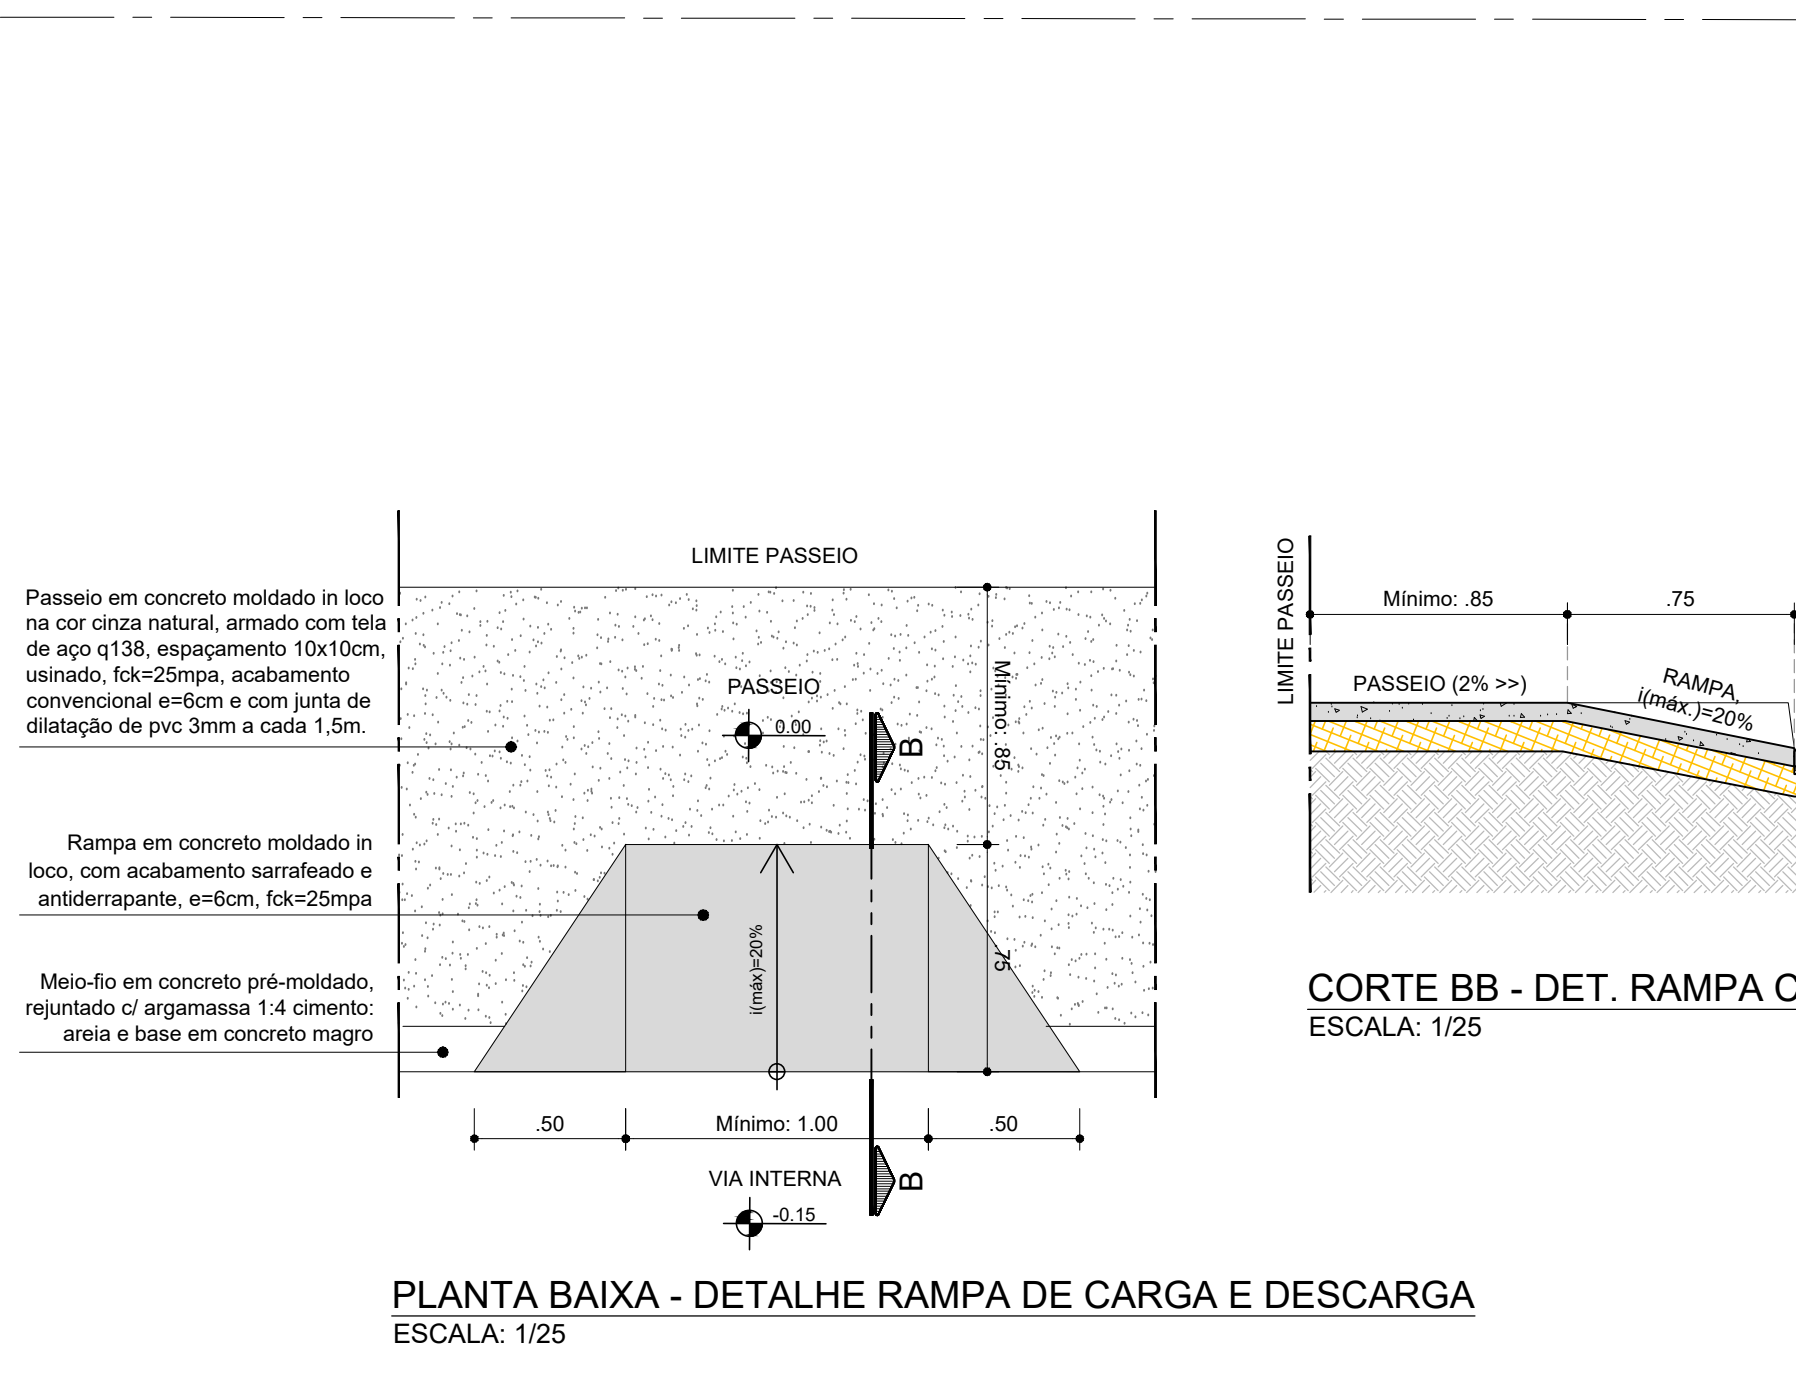

PLANTA BAIXA - DETALHE RAMPA DE CARGA E DESCARGA
ESCALA: 1/25

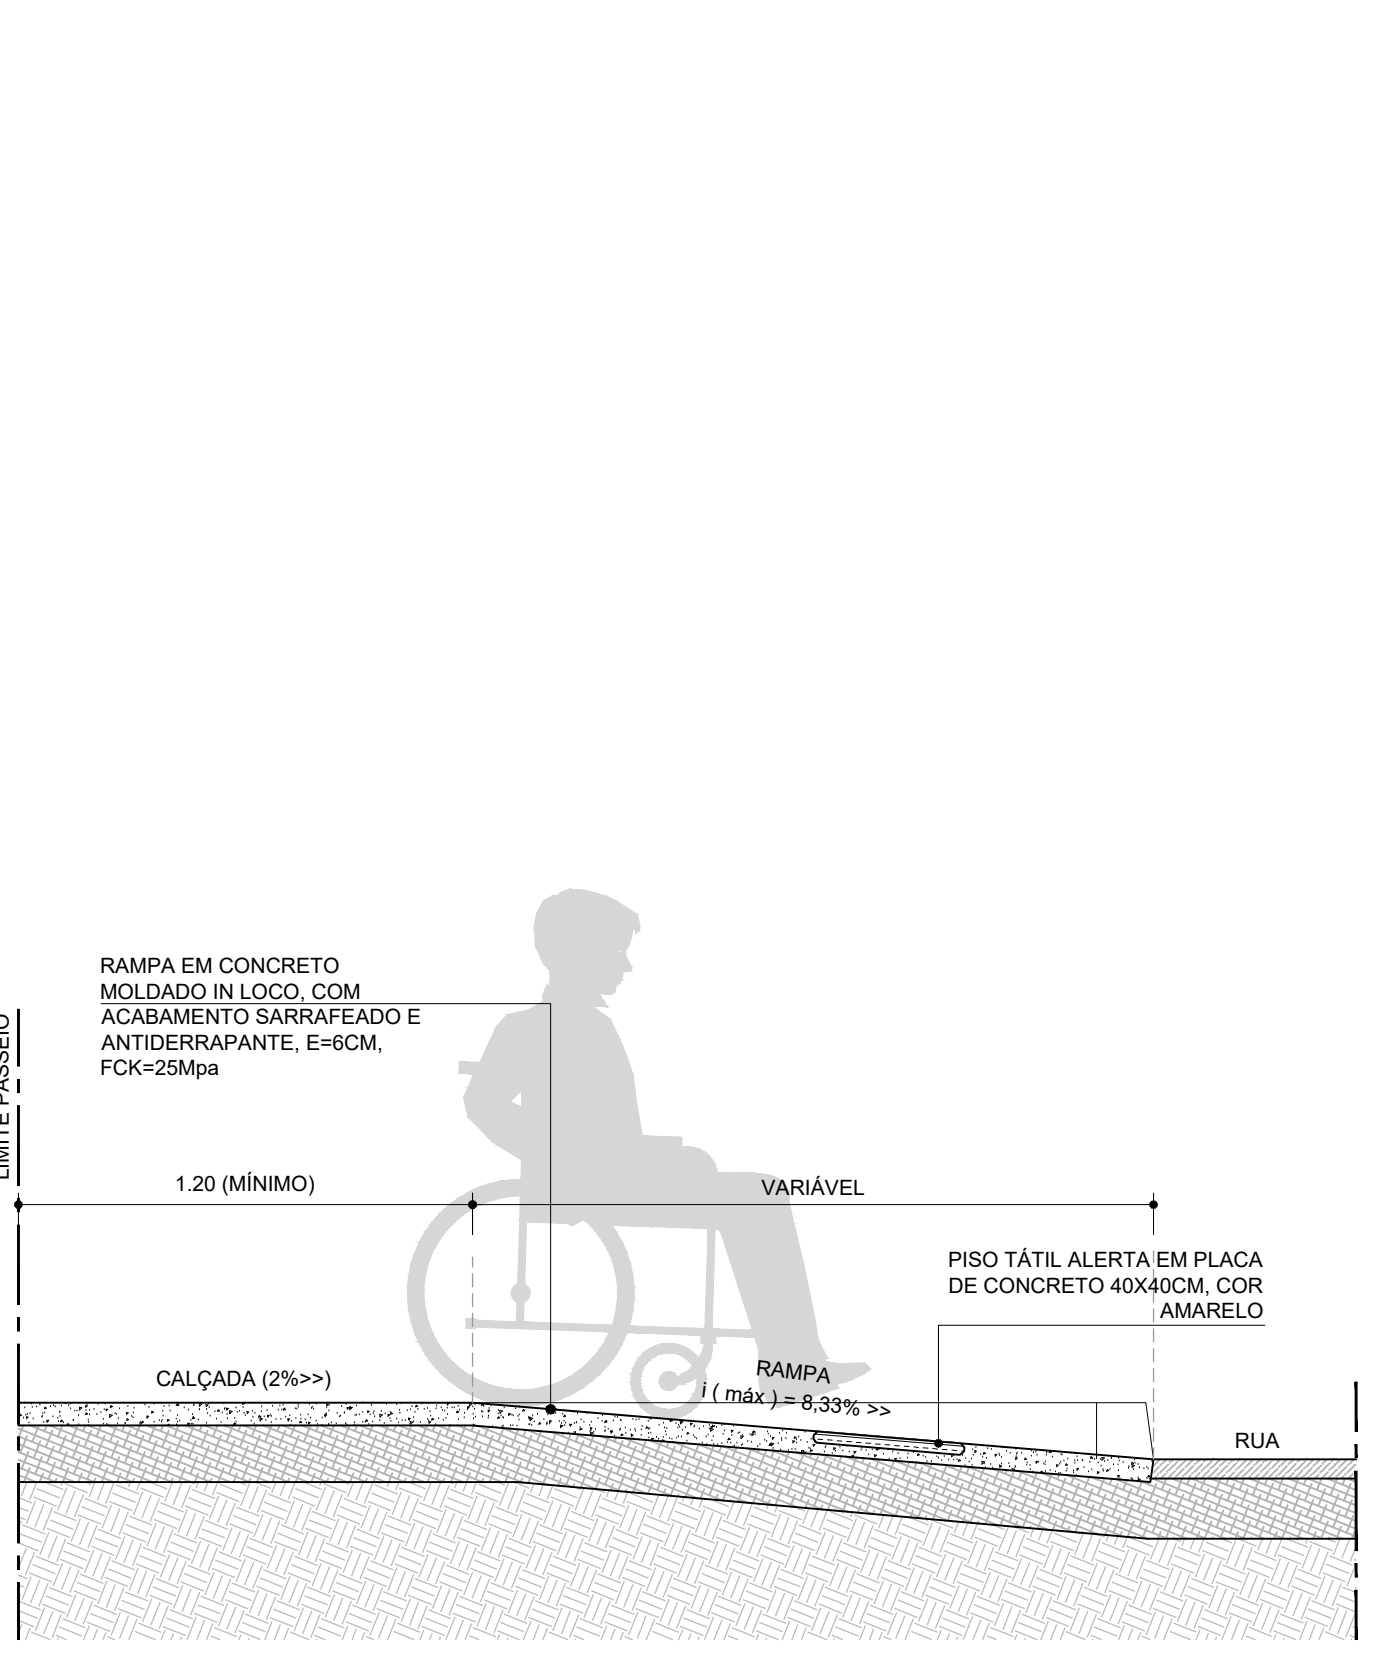

CORTE CC - DET. RAMPA DE ACESSIBILIDADE
 ESCALA: 1/20

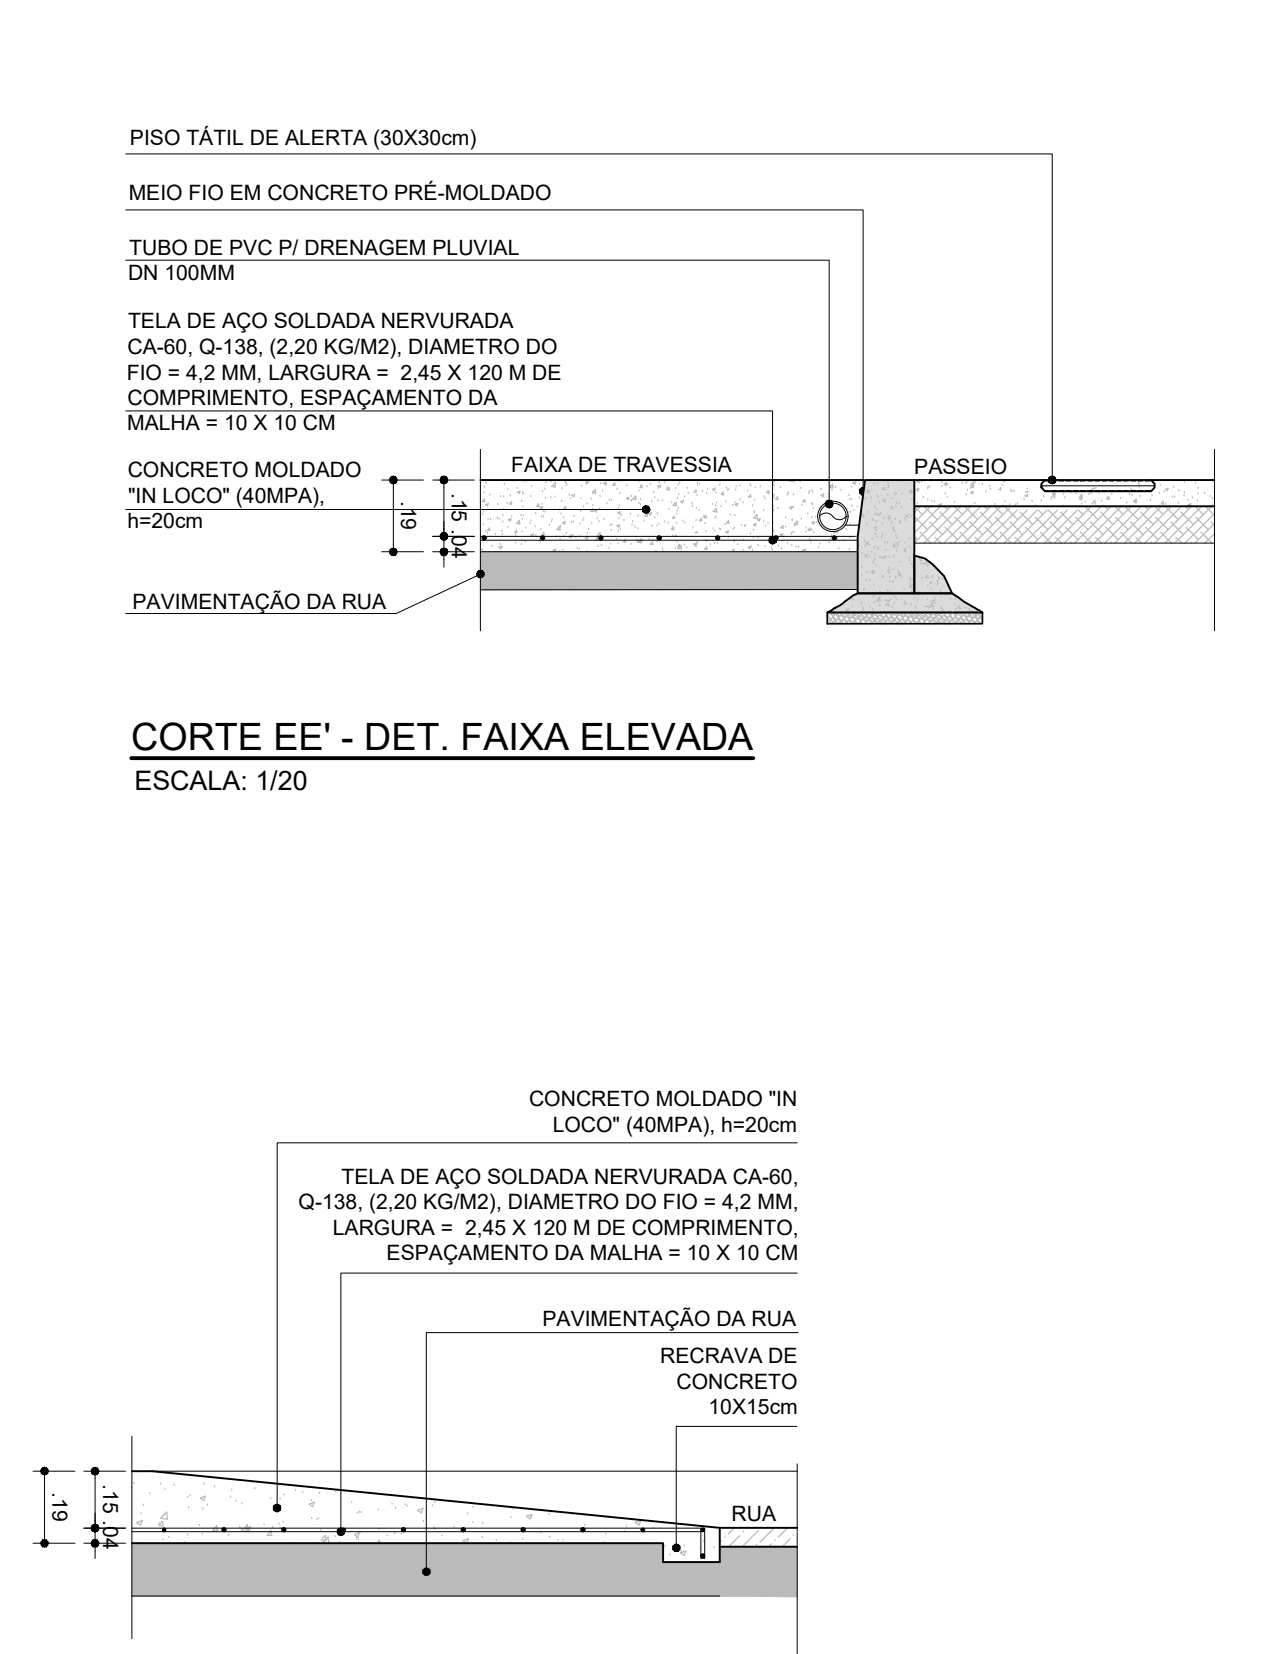

DETALHE 01 - DET. FAIXA ELEVADA



PLAN
1

CONSORCIO SAÚDE CONCREMAT - CNPJ: 06.625.646/00-56		CNPJ: 06.625.646/00-56	
RUA JANGUM PALMEIRAS, Nº 40, ANDAR 1 - 70020-900 ANÁPOLIS - CE		CEP: 20.060-000 - FONE: (21) 3581-413	
Medicamentos em estoque		Cofre fechado ao total	
O valor se refere apenas ao mês de		Anexo de comprovação atestando o pagamento recebido	
DEB	DATA	CONTÉUDO	
00	14/05/2006	MISSÃO INICIAL	
Nome do Empreendimento			
CAPS III			
Endereço do Empreendimento			
RUA DAS SUCUPIRAS, S/N, CRUZ DAS ALMAS			
Título do desenho			
PLANTA DE DETALHES GERAIS			
		Projeto e coordenador CONSORCIO SAÚDE CONCREMAT - CNPJ: 06.625.646/00-56 RUA JANGUM PALMEIRAS, Nº 40, ANDAR 1 - 70020-900 ANÁPOLIS - CE CEP: 20.060-000 FONE: (21) 3581-413 Responsável Técnico pelo Projeto de Urbanismo LIA LYNDE PEREIRA BRITTO	
CONCREMAT MEP			