



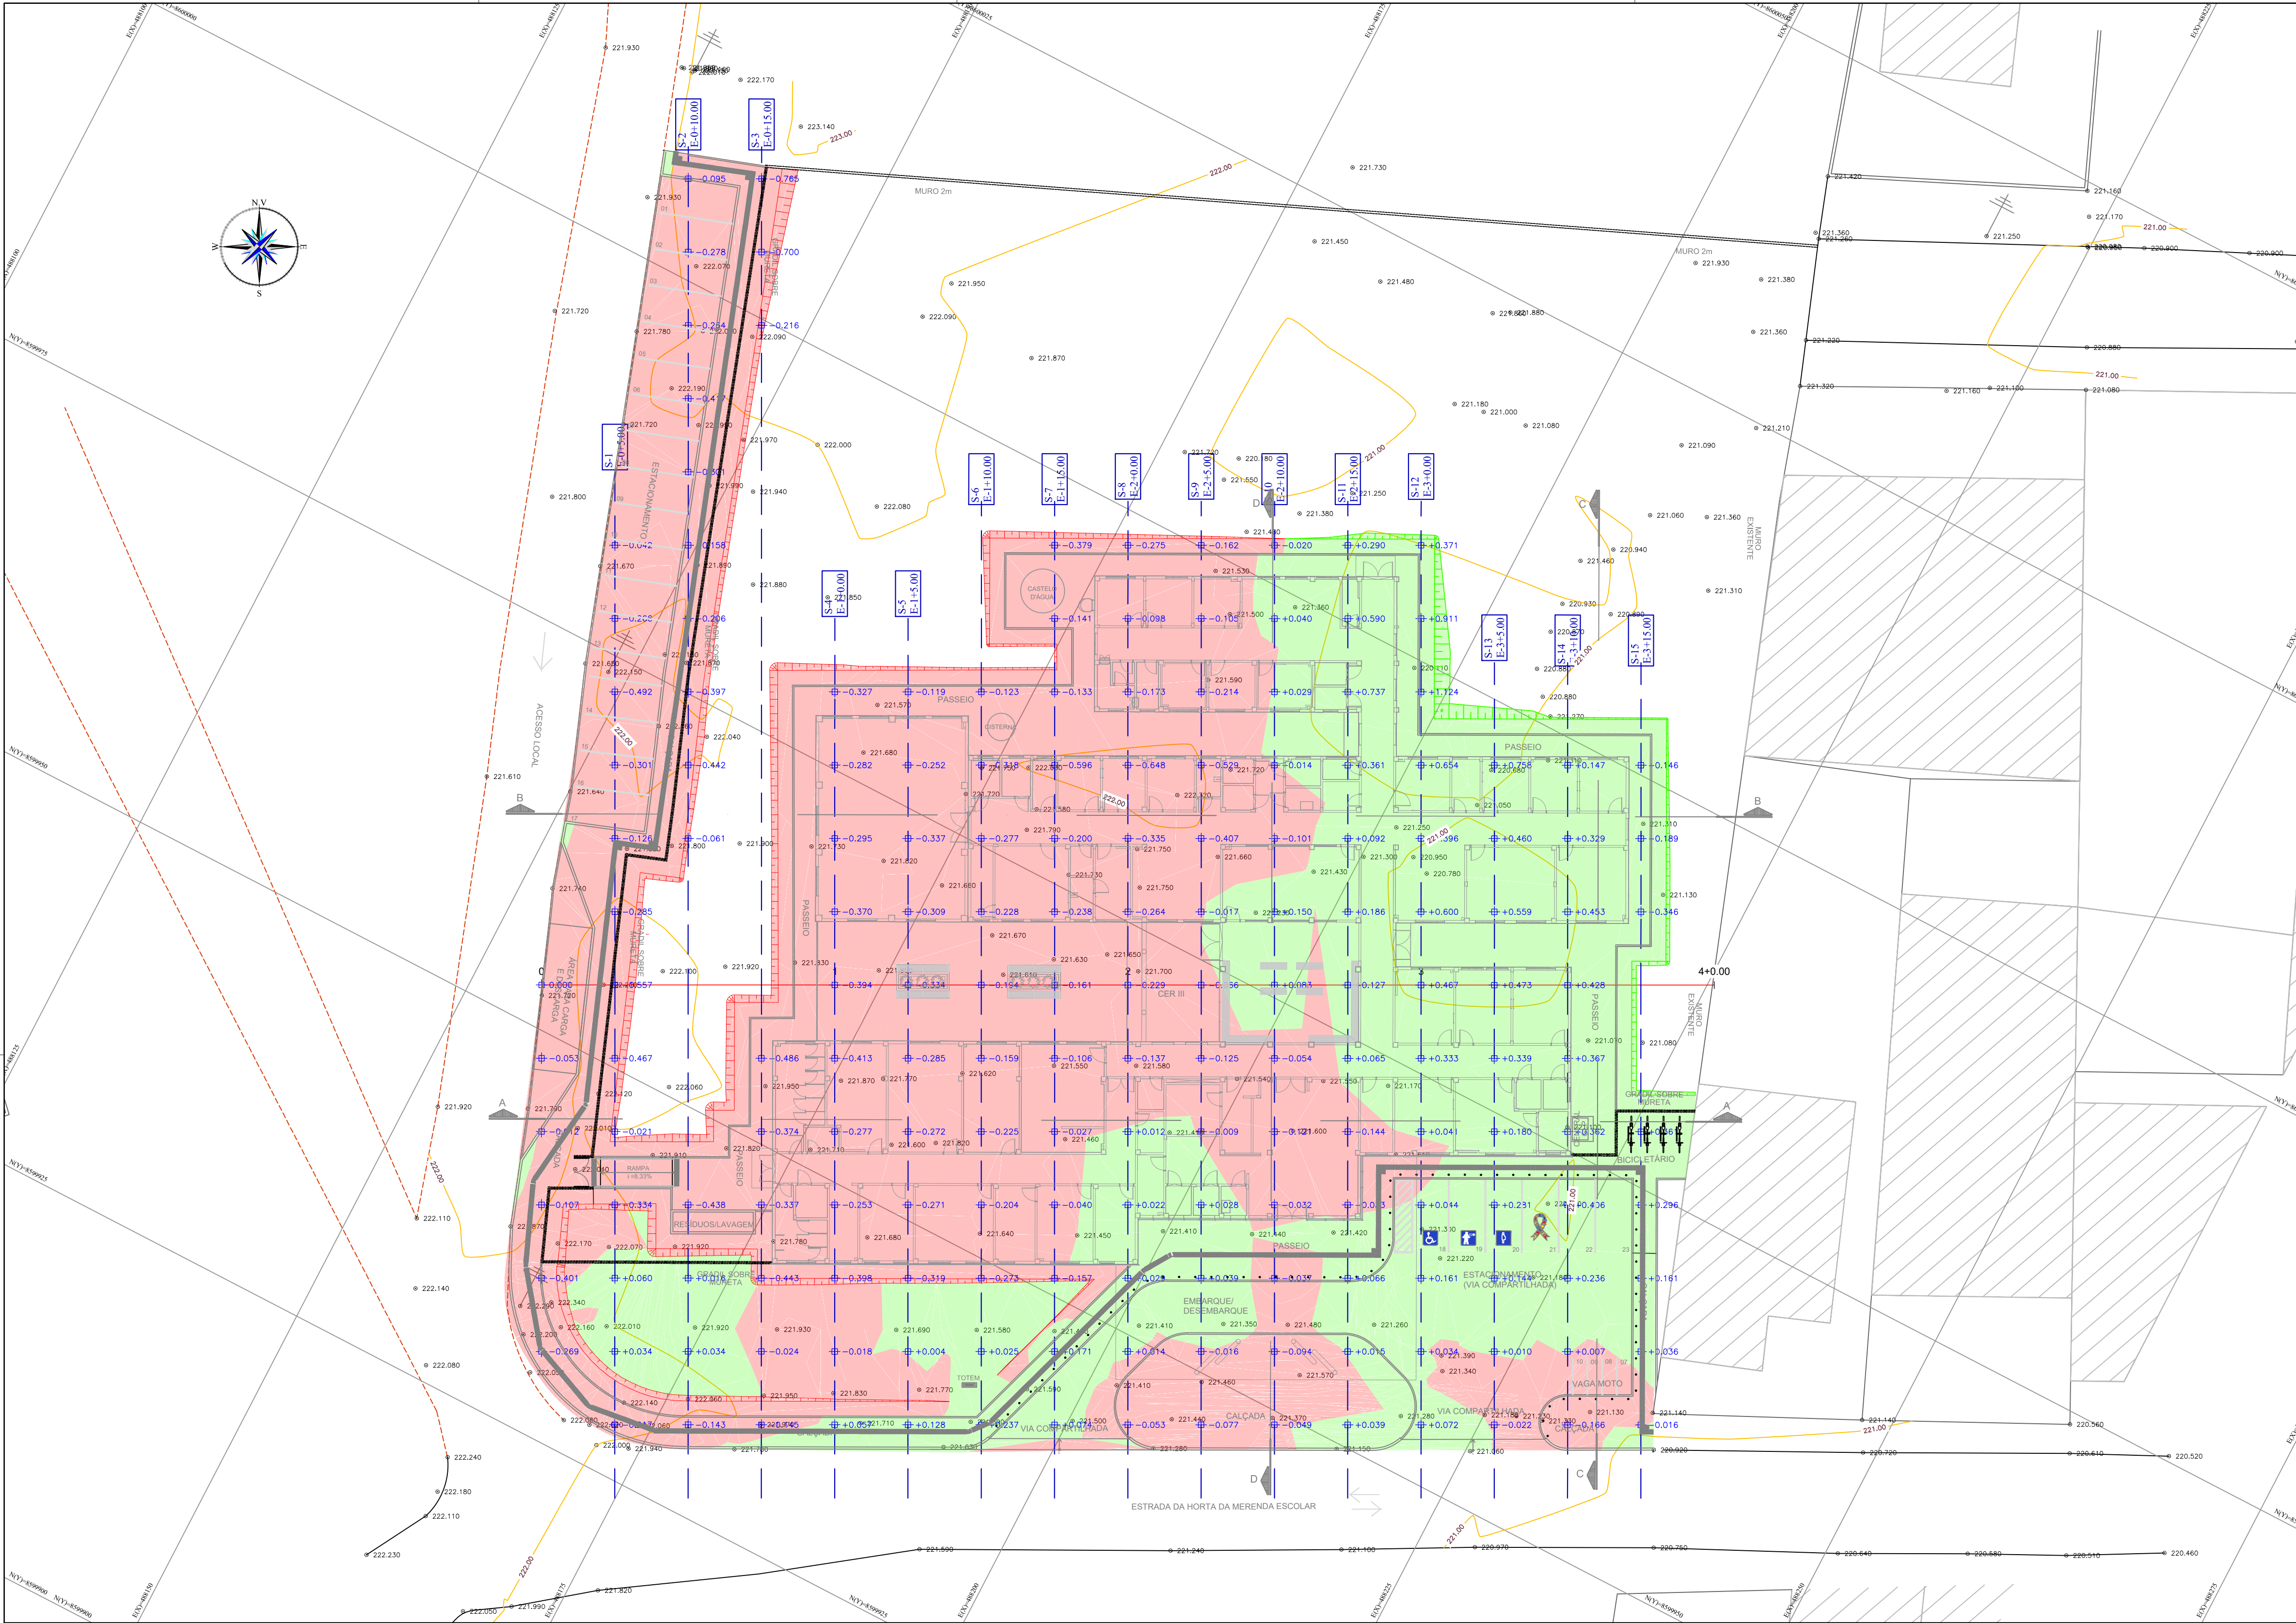


- LEGENDA:
- 1+0.00 — NÚMERO DA SEÇÃO / LINHA DE CORTE
 - +0.212 — ALTURA DE CORTE/ATERRO
 - TALUDE DE ATERRO
 - TALUDE DE CORTE
 - CURVAS DE NÍVEL 5m
 - CURVAS DE NÍVEL 1m
 - MANCHA DE CORTE
 - MANCHA DE ATERRO

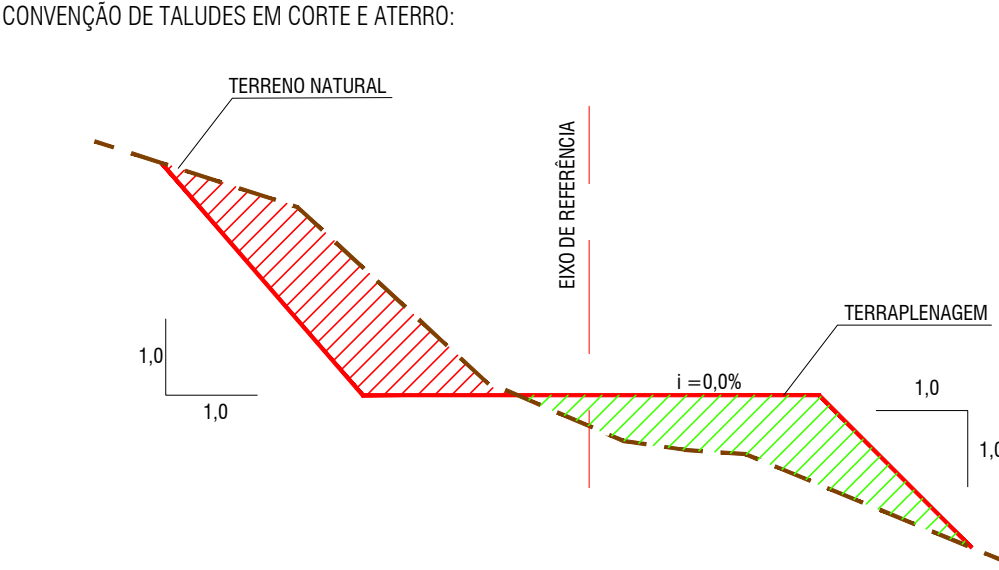

NOTAS:

1. DIMENSÕES EM PLANTA EM METROS. (M).

Tabela de Volume Total								Tabela de Volume (Limpeza de 20cm)			
Seções	Área Corte	Área de Abas	Vol. Corte	Vol. Abas	Vol. Corte Acum.	Vol. Abas. Acum.	Diferença	Seções	Área Corte	Vol. Corte	Vol. Corte Acum.
0+5.00	6,69m²	4,35m²	0,00m³	0,00m³	0,00m³	0,00m³	0,00m³	0+5.00	13,24m²	0,00m³	0,00m³
0+10.00	6,74m²	2,99m²	41,97m³	14,68m³	41,97m³	14,68m³	27,30m³	0+10.00	14,55m²	86,83m³	86,83m³
0+15.00	9,22m²	1,90m²	49,88m³	9,78m³	91,85m³	24,46m³	67,40m³	0+15.00	9,63m²	75,56m³	162,38m³
1+0.00	5,33m²	2,25m²	45,47m³	8,31m³	137,32m³	32,77m³	104,56m³	1+0.00	10,91m²	64,17m³	226,55m³
1+5.00	3,42m²	2,76m²	27,35m³	10,01m³	164,68m³	42,78m³	121,90m³	1+5.00	10,88m²	68,07m³	294,63m³
1+10.00	1,52m²	3,64m²	15,44m³	12,78m³	180,12m³	55,57m³	124,55m³	1+10.00	12,48m²	73,00m³	367,63m³
1+15.00	2,32m²	6,27m²	12,01m³	19,82m³	192,13m³	75,39m³	116,75m³	1+15.00	12,56m²	78,27m³	445,89m³
2+0.00	3,77m²	5,86m²	19,04m³	24,25m³	211,17m³	99,64m³	111,53m³	2+0.00	12,56m²	78,51m³	524,40m³
2+5.00	2,78m²	7,51m²	20,46m³	26,73m³	231,63m³	126,36m³	105,26m³	2+5.00	12,67m²	78,83m³	603,23m³
2+10.00	0,00m²	11,30m²	8,66m³	37,61m³	240,30m³	163,97m³	76,34m³	2+10.00	12,64m²	78,09m³	682,32m³
2+15.00	0,00m²	23,97m²	0,00m³	70,54m³	240,30m³	234,51m³	5,80m³	2+15.00	12,69m²	79,15m³	761,47m³
3+0.00	0,00m²	38,01m²	0,00m³	123,95m³	240,30m³	358,46m³	-118,15m³	3+0.00	12,70m²	79,33m³	840,80m³
3+5.00	0,00m²	26,36m²	0,00m³	128,73m³	240,30m³	487,19m³	-246,88m³	3+5.00	10,23m²	71,97m³	912,77m³
3+10.00	0,00m²	23,16m²	0,00m³	99,03m³	240,30m³	586,22m³	-345,91m³	3+10.00	10,29m²	64,17m³	978,94m³
3+15.00	0,00m²	16,21m²	0,00m³	78,74m³	240,30m³	664,96m³	-424,66m³	3+15.00	10,19m²	63,72m³	1.040,66m³

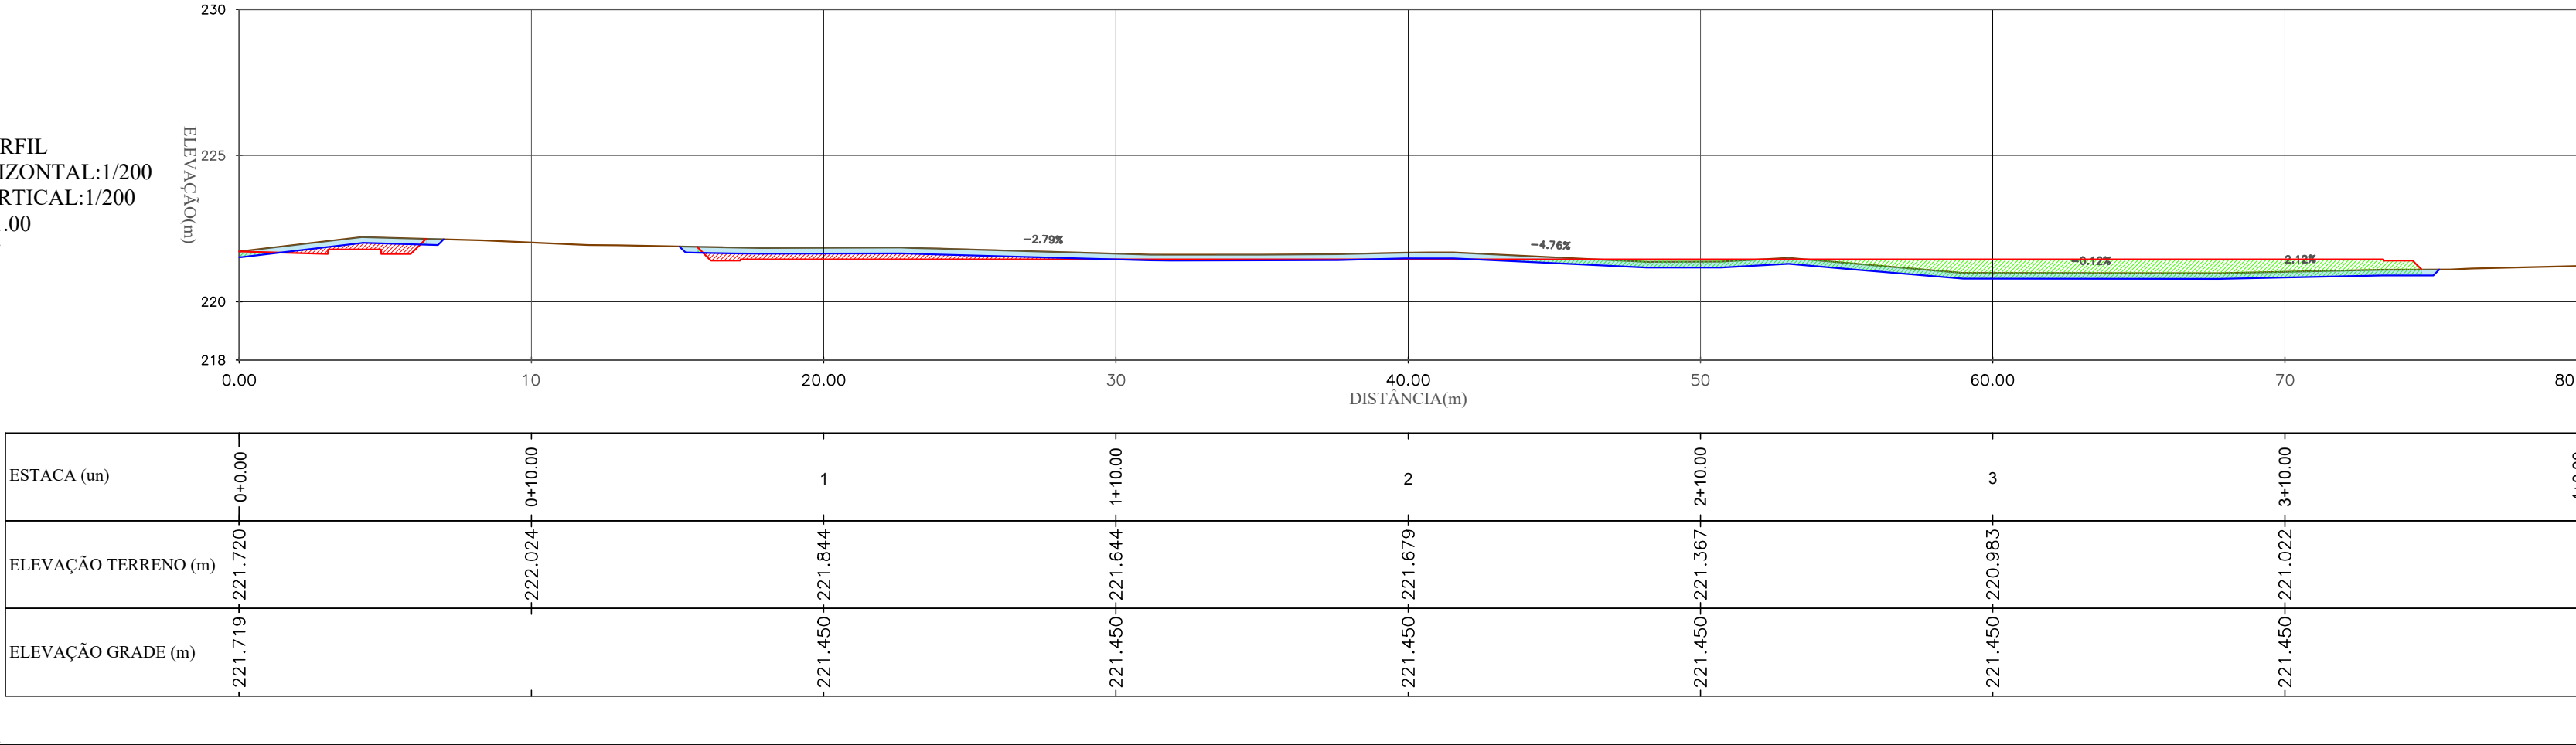

DATUM OFICIAL: SIRGAS-2000
DATUM VERTICAL: hgeoHNOR_IMBITUBA
SISTEMA DE COORDENADAS: UTM
MERIDIANO CENTRAL: -39° WGR
FUSO/Hemisfério: 24/SUL

CONSORCIO SAÚDE CONCREMAT-MEP - CNPJ 00.255.454/0001-35
RUA JOAQUIM PALHARES, no. 40, ANDAR 5 - RIO DE JANEIRO/RJ - CEP 20.260-080 - FONE (21) 3535-4131
Medidas em metros. Confira medidas no local.
O valor da cota prevalece ao da escala. Antes de qualquer alteração consultar o arquiteto responsável.

REV	DATA	CONTEÚDO	REV	DATA	CONTEÚDO
00	24/04/2026	EMISSION INICIAL			

Nome do Empreendimento
CENTRO ESPECIALIZADO EM REABILITAÇÃO (CER) TIPO III

Endereço do Empreendimento
ESTRADA DA HORTA DA MERENDA ESCOLAR, REGIÃO LESTE, CRUZ DAS ALMAS/BA

Título do desenho
PLANTA BAIXA DE ORIENTAÇÃO DE CORTE E ATERRO

Projeto de coordenador
CONSORCIO SAÚDE CONCREMAT-MEP - CNPJ 00.255.454/0001-35
RUA JOAQUIM PALHARES, no. 40, ANDAR 5 - RIO DE JANEIRO/RJ - CEP 20.260-080
FONE (21) 3535-4131

Responsável Técnico pelo Projeto de Terraplenagem
GILBERTO MILTÃO DE OLIVEIRA FILHO
TÉCNICO EM AGRIMENSURA
CRT-BA: 05116004538

Disciplina
TERRAPLENAGEM

Plancha
002

Escala
1/250

Revisão
01

Projeto EXECUTIVO