




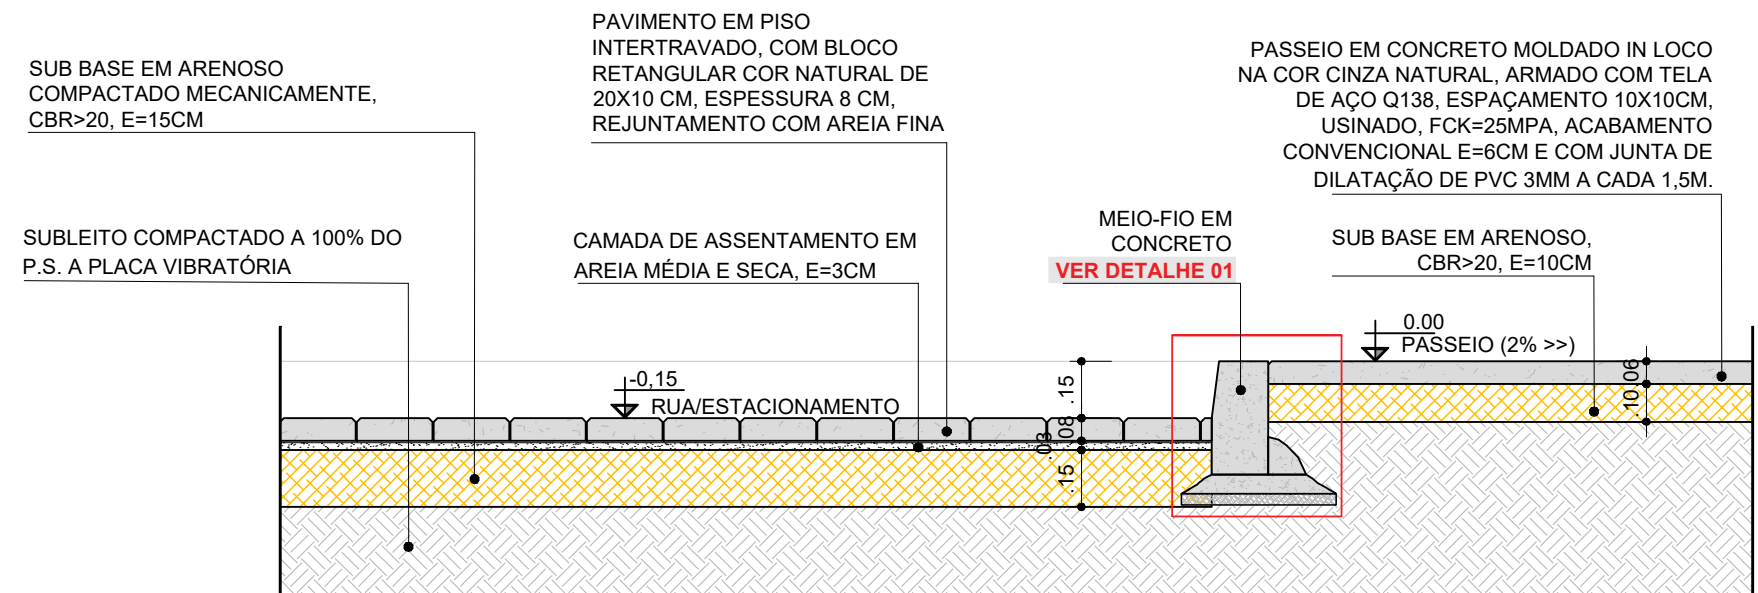


SEÇÃO TIPO - PASSEIO CONCRETO/INTERTRAVADO CINZA
ESCALA: 1/20

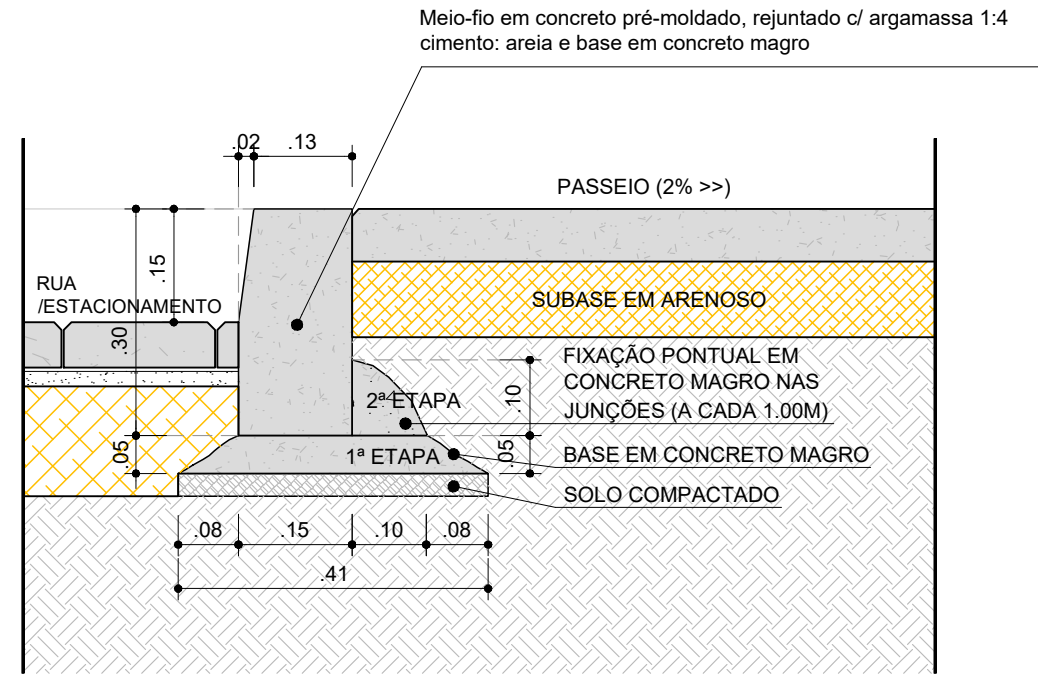


DETALHE 01 - MEIO-FIO EM CONCRETO PRÉ-MOLDADO
ESCALA: 1/10

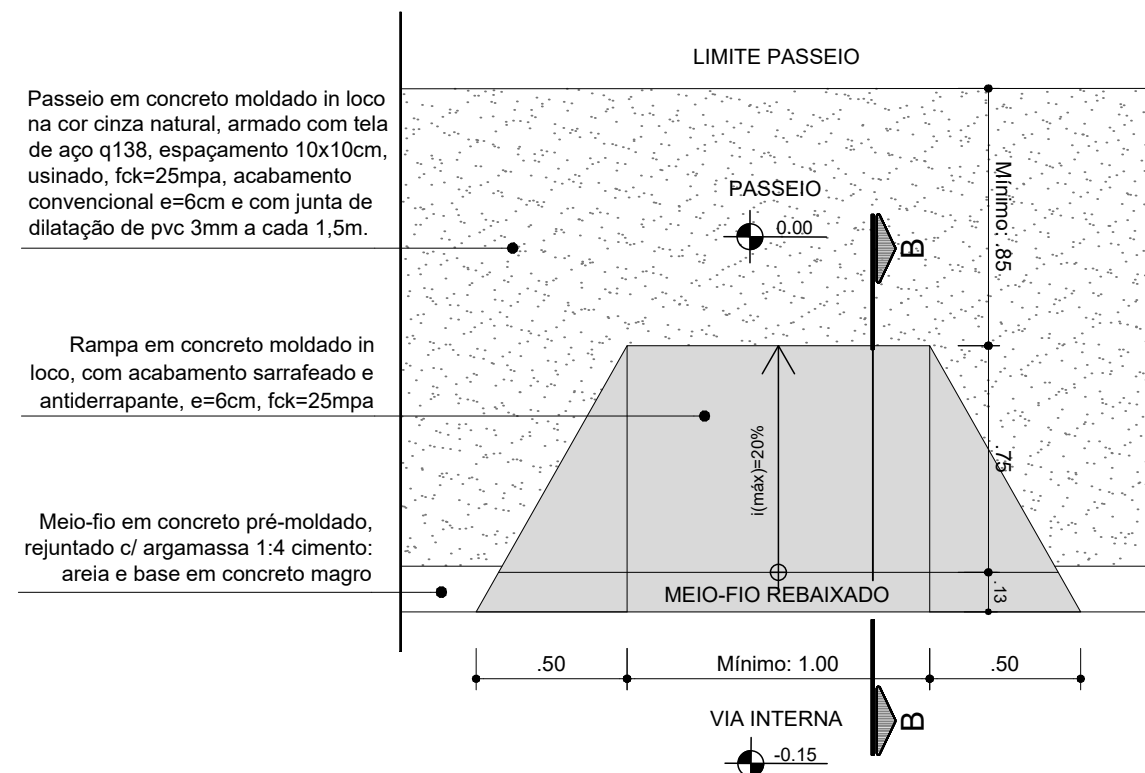


PLANTA BAIXA - DETALHE RAMPA DE CARGA E DESCARGA
ESCALA: 1/25

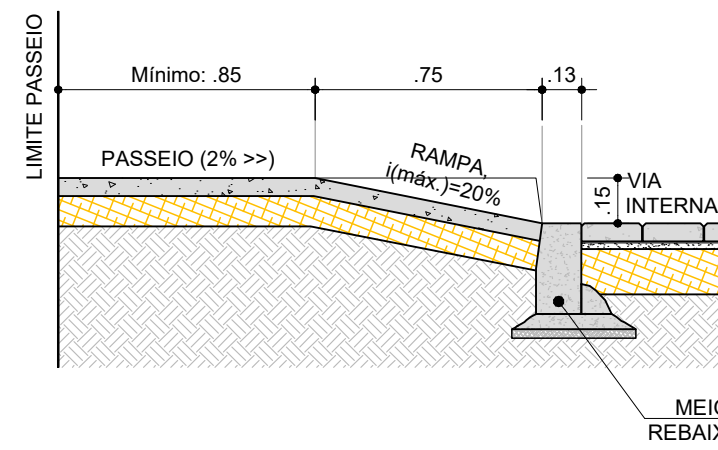


CORTE BB - DET. RAMPA CARGA E DESCARGA
ESCALA: 1/25

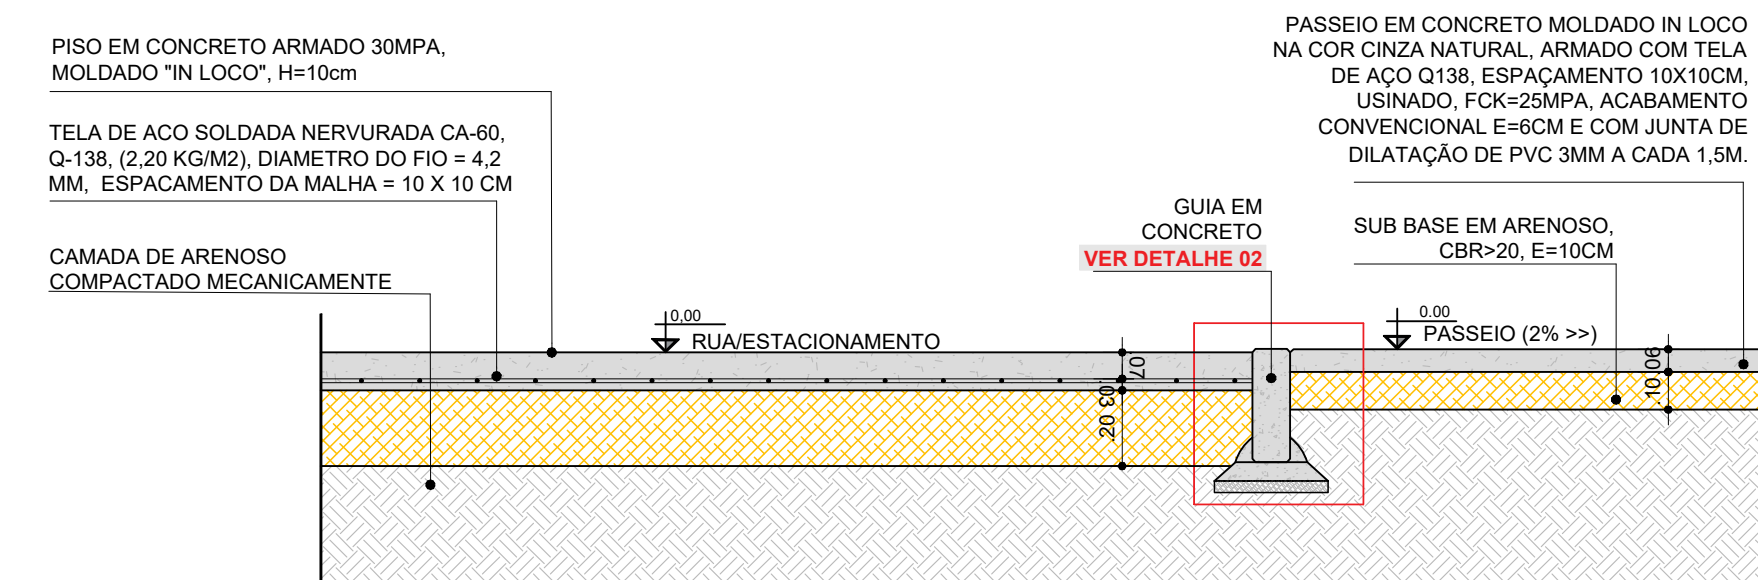


SEÇÃO TIPO - PASSEIO CONCRETO/ RUA OU ESTACIONAMENTO DE CONCRETO
ESCALA: 1/20

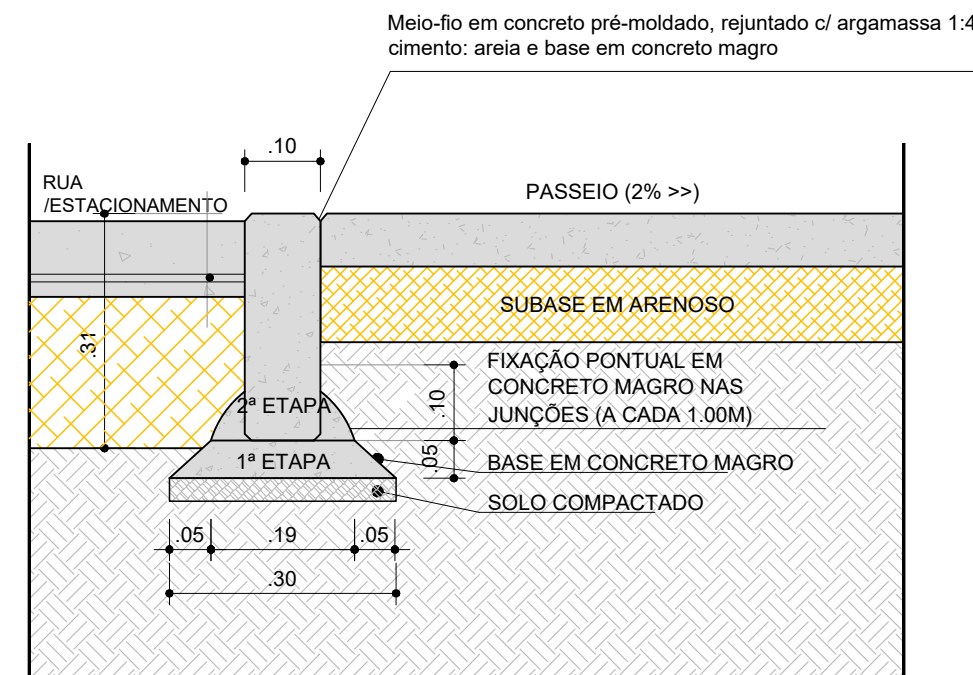


DETALHE 02 - GUIA EM CONCRETO PRÉ-MOLDADO
ESCALA: 1/10

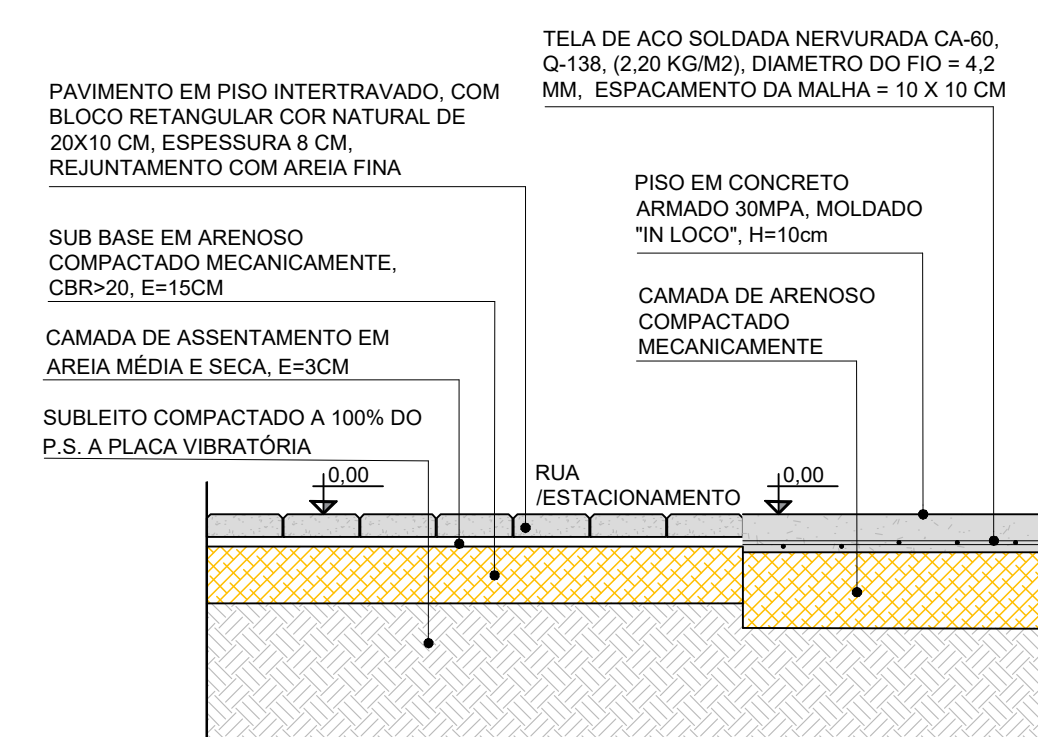


SEÇÃO TIPO - VIA DE INTERTRAVADO/
ESTACIONAMENTO DE CONCRETO
ESCALA: 1/20

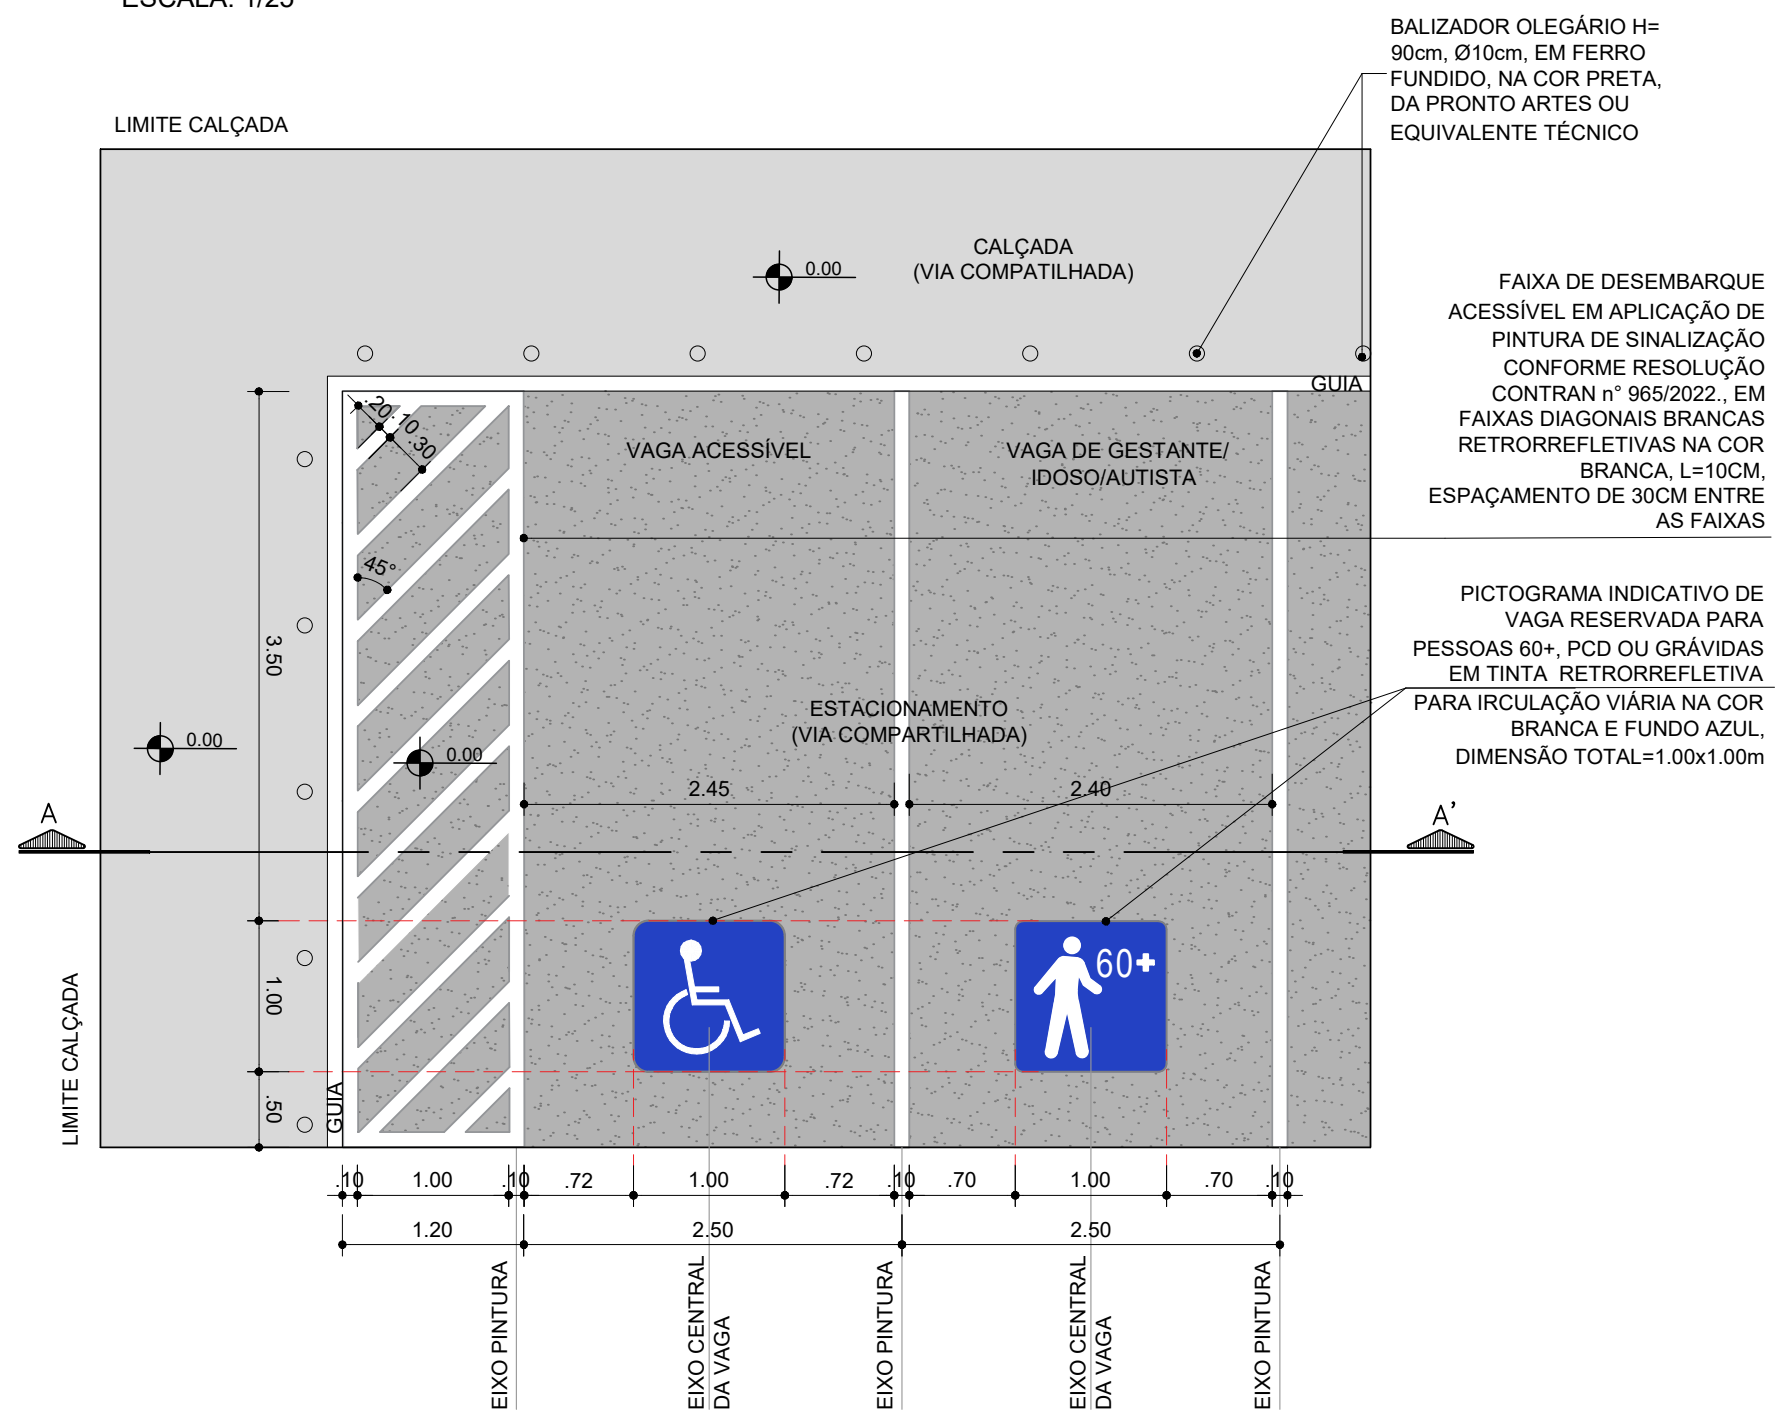


PLANTA BAIXA - DETALHE VAGAS ACESSÍVEIS
ESCALA: 1/50

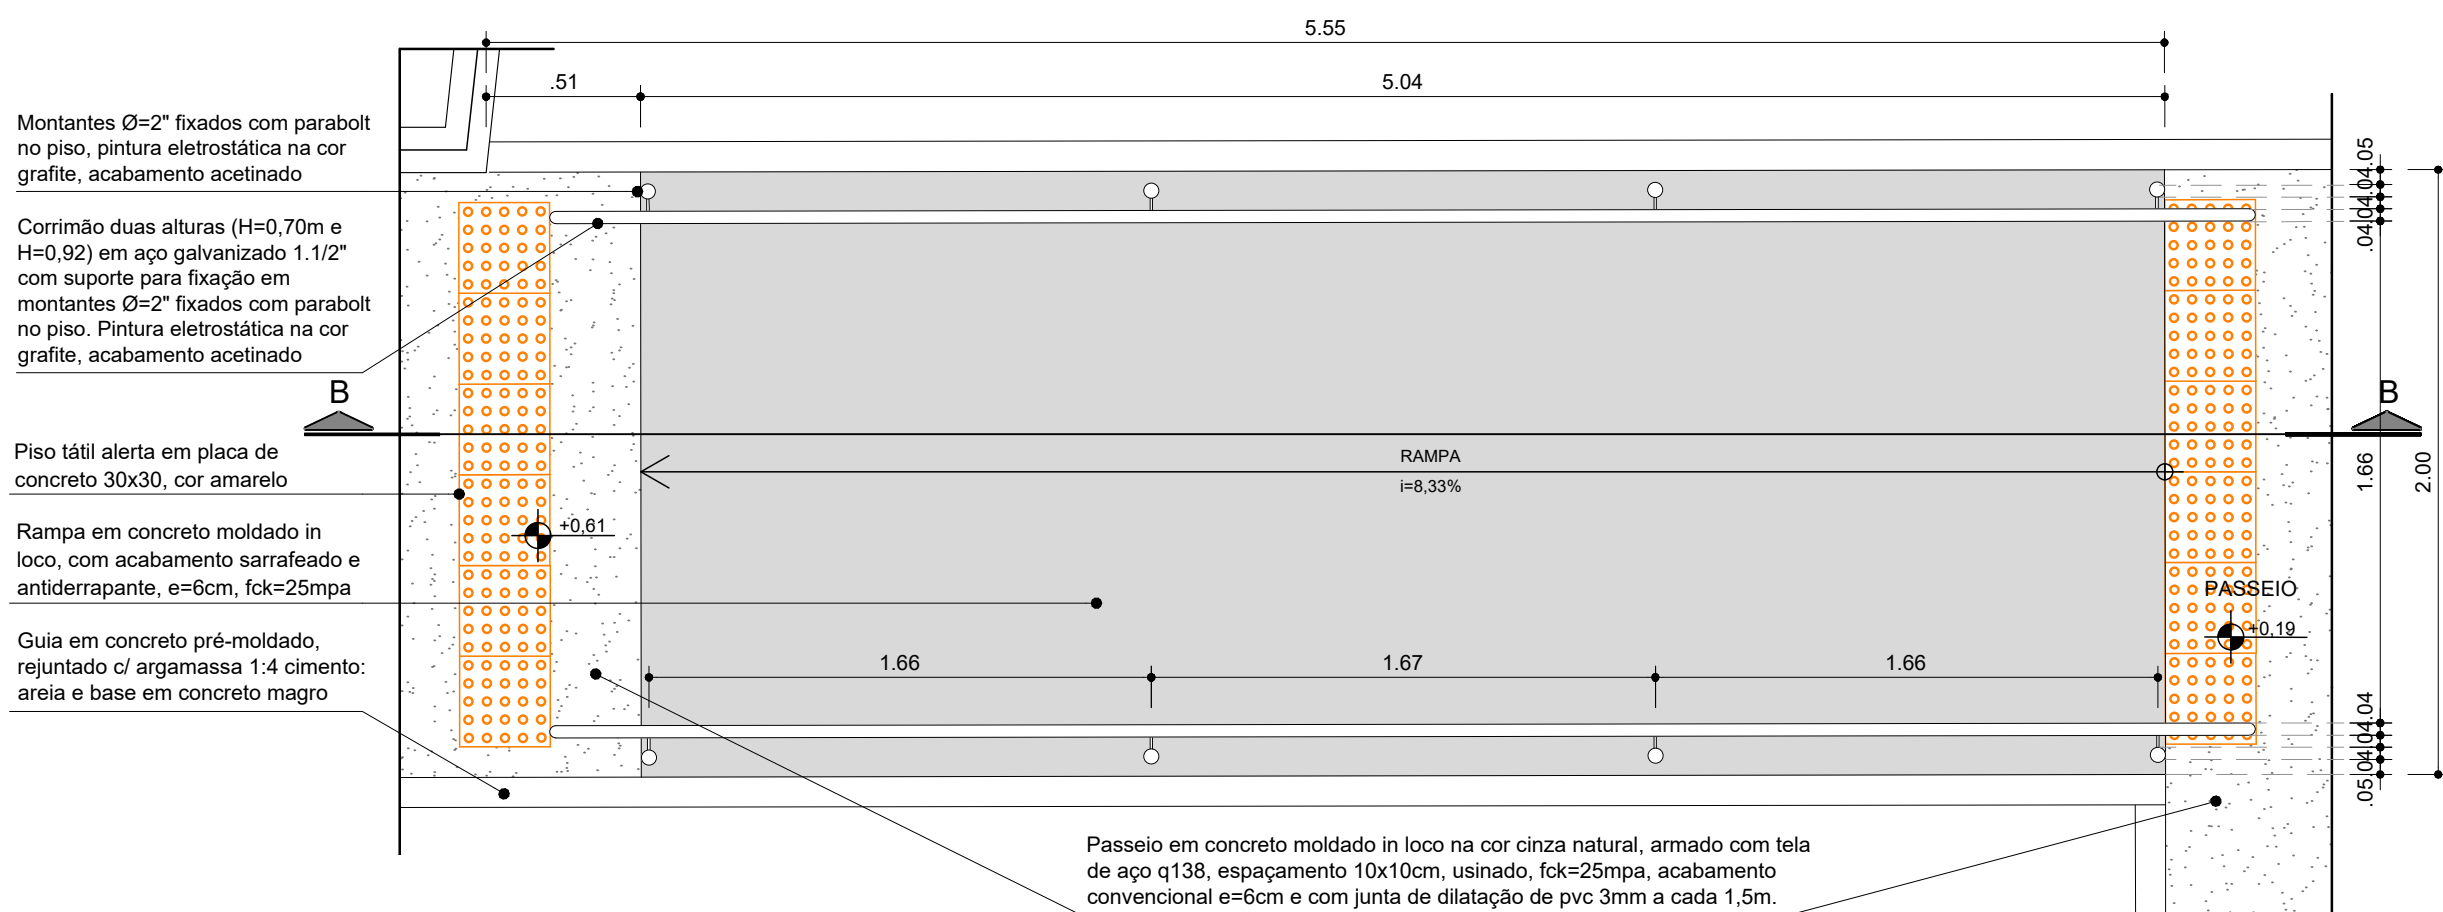


PLANTA BAIXA - DETALHE RAMPA DE SERVIÇO
ESCALA: 1/25

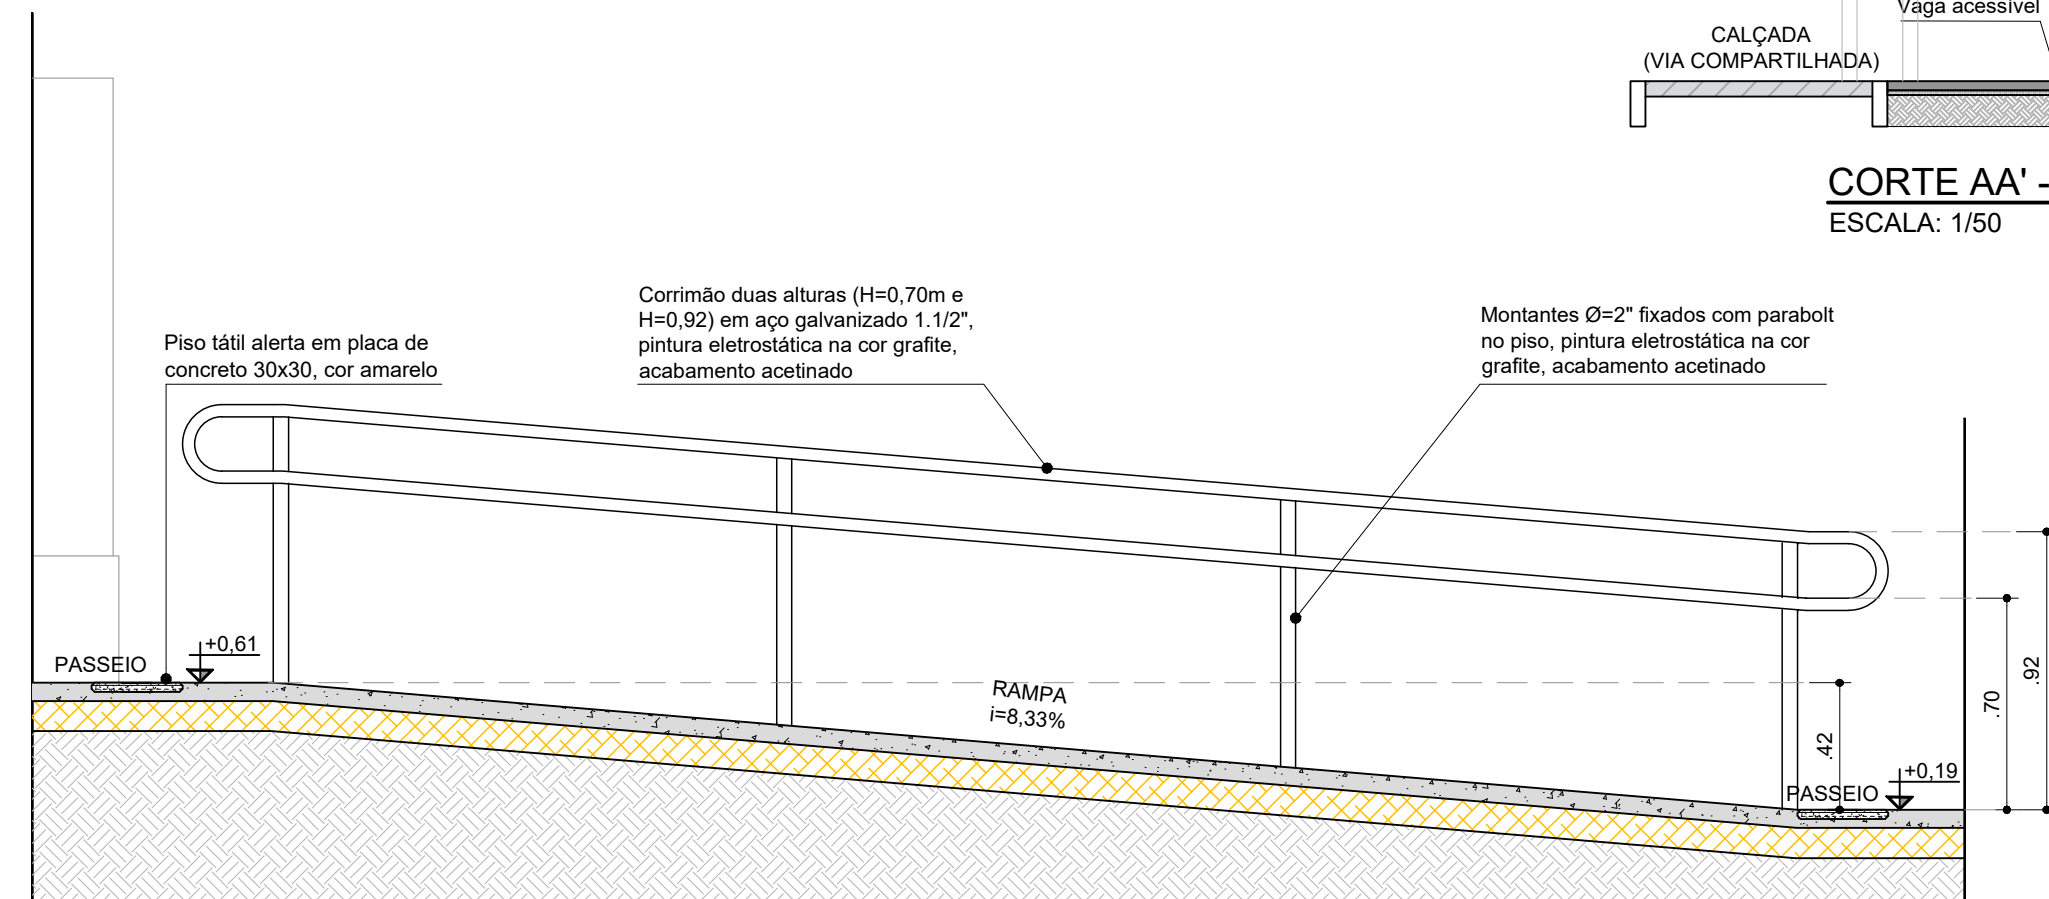


CORTE BB - DET. RAMPA DE SERVIÇO
ESCALA: 1/25

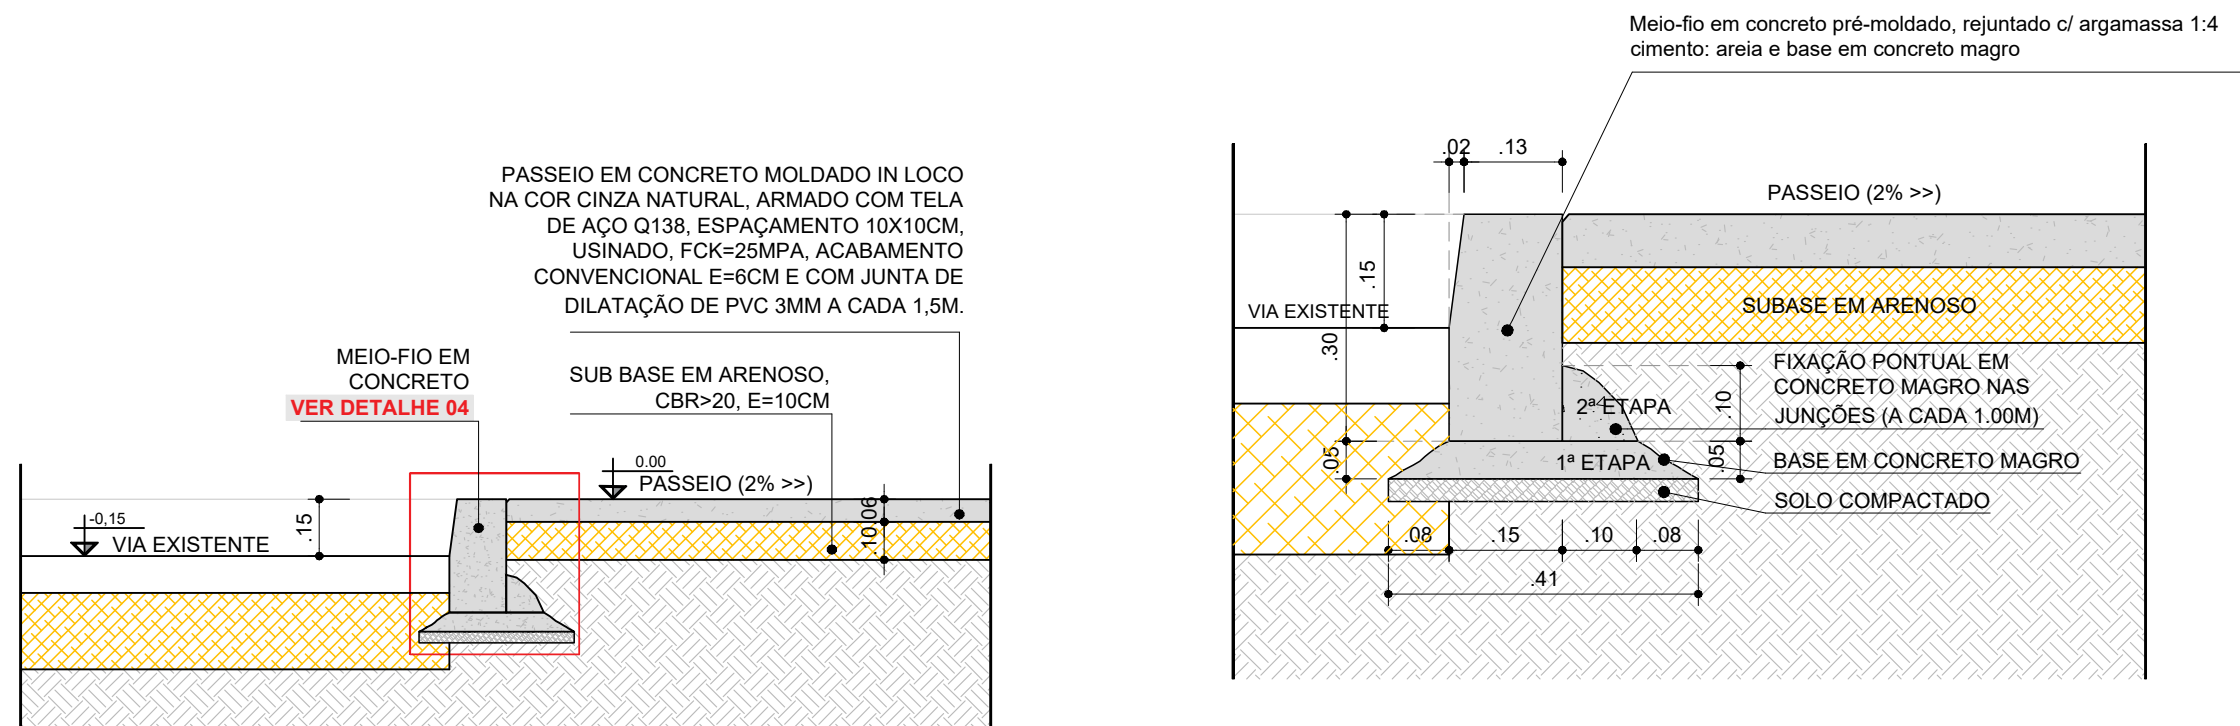


SEÇÃO TIPO - PASSEIO CONCRETO/ VIA EXISTENTE
ESCALA: 1/20

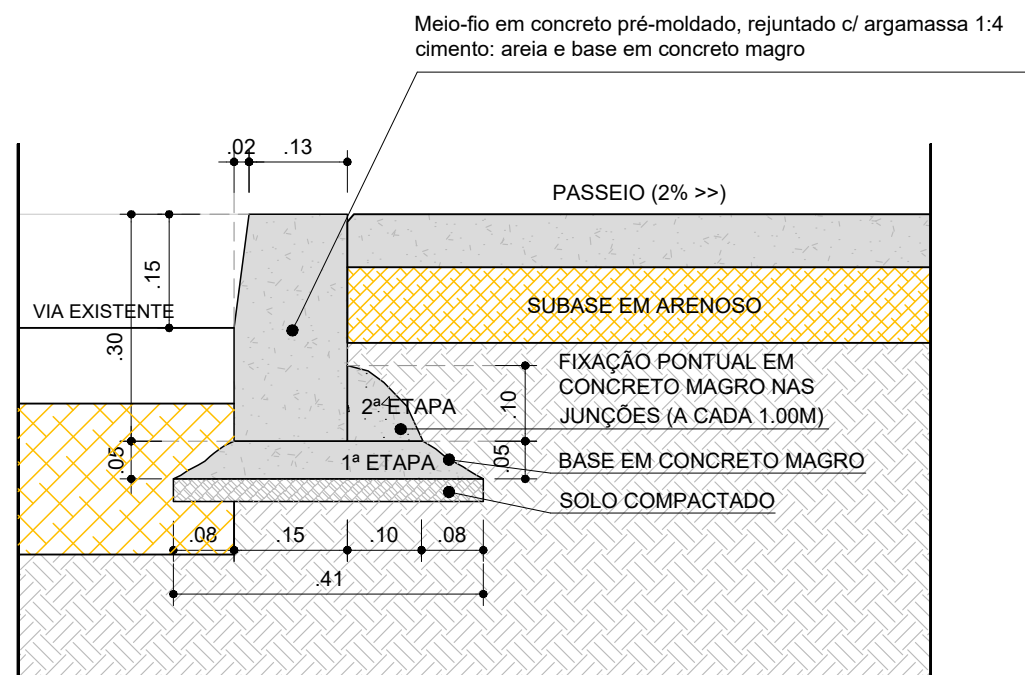


DETALHE 04 - MEIO-FIO EM CONCRETO PRÉ-MOLDADO
ESCALA: 1/10

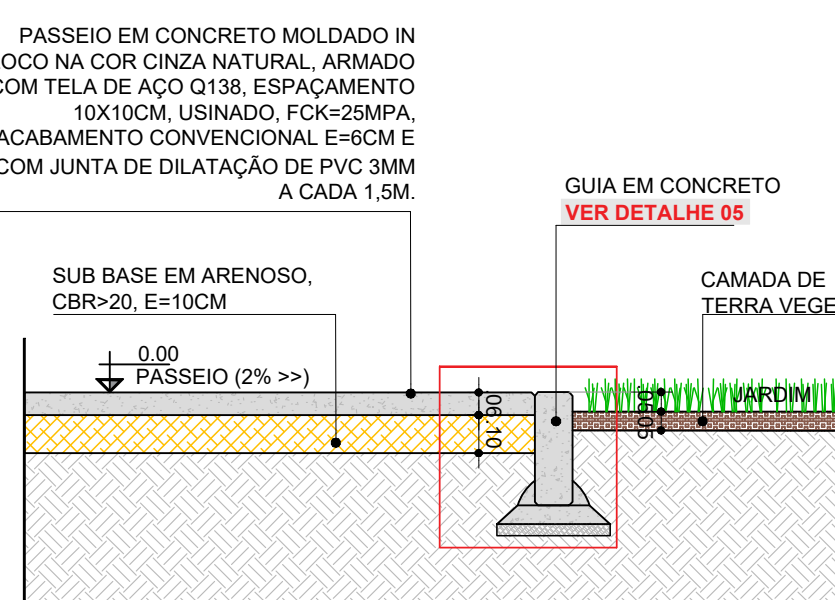


SEÇÃO TIPO - PASSEIO CONCRETO/JARDIM
ESCALA: 1/20

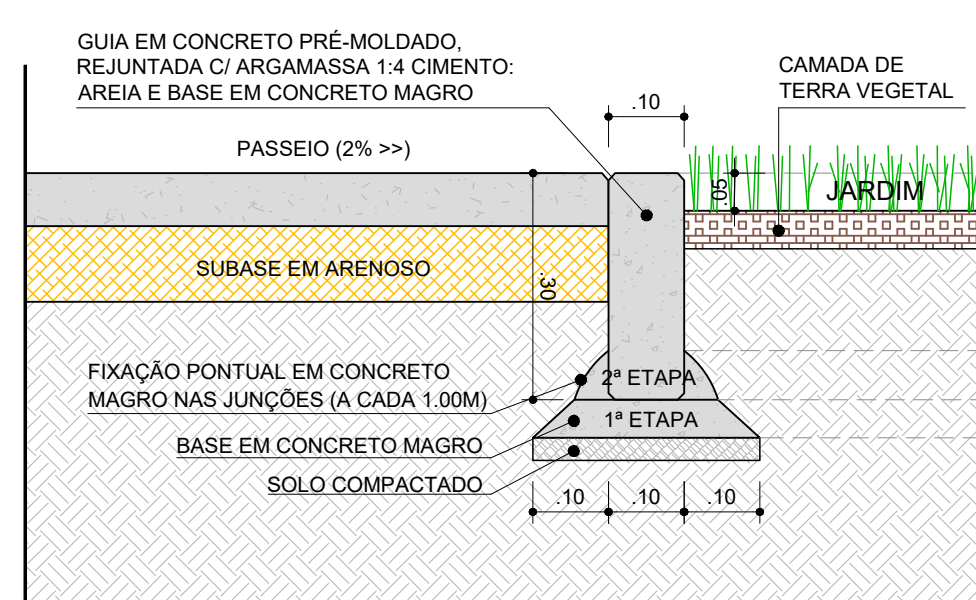

DETALHE 05 - GUIA EM CONCRETO PRÉ-MOLDADO
ESCALA: 1/10

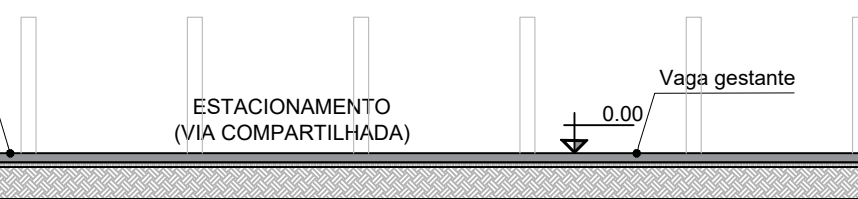

CORTE AA' - DET. VAGAS ACESSÍVEIS
ESCALA: 1/50

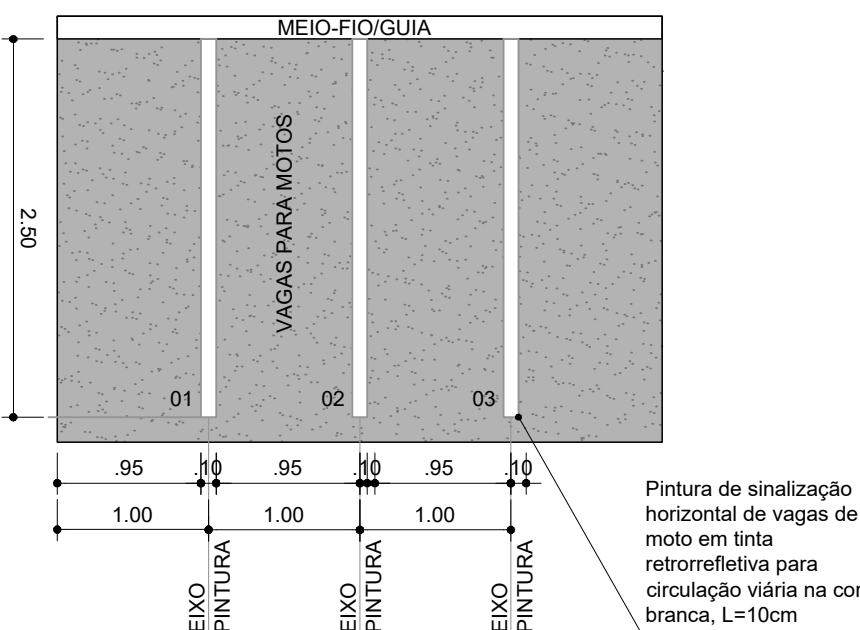

PLANTA BAIXA - DETALHE VAGAS PARA MOTOCICLETAS
ESCALA: 1/50

CONSORCIO SAÚDE CONCREMAT-MEP - CNPJ 09.255.454/0001-35
RUA JOAQUIM PALHARES, no. 40, ANDAR 5 - RIO DE JANEIRO RJ - CEP 20.260-080 - FONE (21) 3535-4131
Medidas em metros. Antes de qualquer alteração consultar o arquiteto responsável.

REV	DATA	CONTEÚDO	REV	DATA	CONTEÚDO
00	27/04/2026	EMIÇÃO INICIAL			
01	29/04/2026	AJUSTE CONFORME ANÁLISE TÉCNICA			
Nome do Empreendimento					
CER III					
Endereço do Empreendimento					
ESTRADA DA HORTA DA MERENDA ESCOLAR, REGIÃO LESTE, CRUZ DAS ALMAS/BA					
Disciplina					
URBANISMO					
Título do desenho					
DETALHES GERAIS - PAVIMENTAÇÃO GERAL, GUIA E MEIO FIO, ESTACIONAMENTO E RAMPA DE SERVIÇO					
Escala					
PROJETO EXECUTIVO					
Projeto e coordenador					
CONSORCIO SAÚDE CONCREMAT-MEP - CNPJ 09.255.454/0001-35					
RUA JOAQUIM PALHARES, no. 40, ANDAR 5 - RIO DE JANEIRO RJ - CEP 20.260-080					
FONE (21) 3535-4131					
Responsável Técnico pelo Projeto de Urbanismo					
AILA LEVINO PEDREIRA BRITTO					
Arquiteta CAUBA nº 432017-D					
Plancha					
06/08					
Especialidade					
URB					
Revisão					
01					
Escala					
INDICADA					