


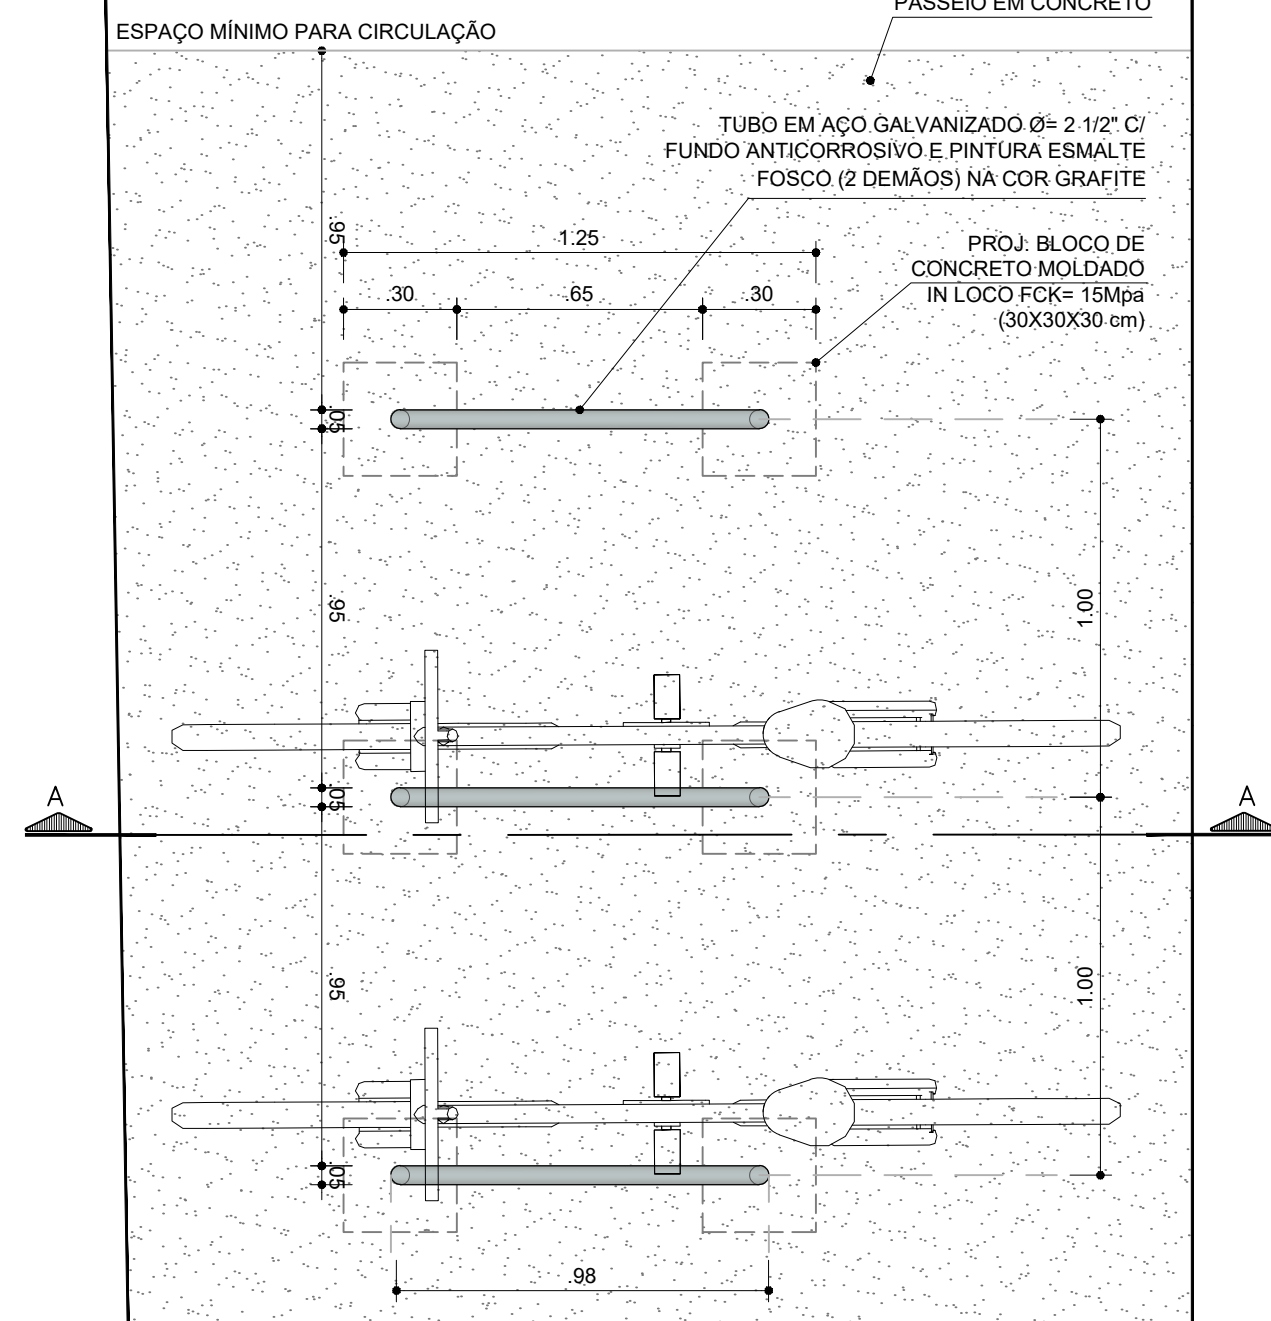
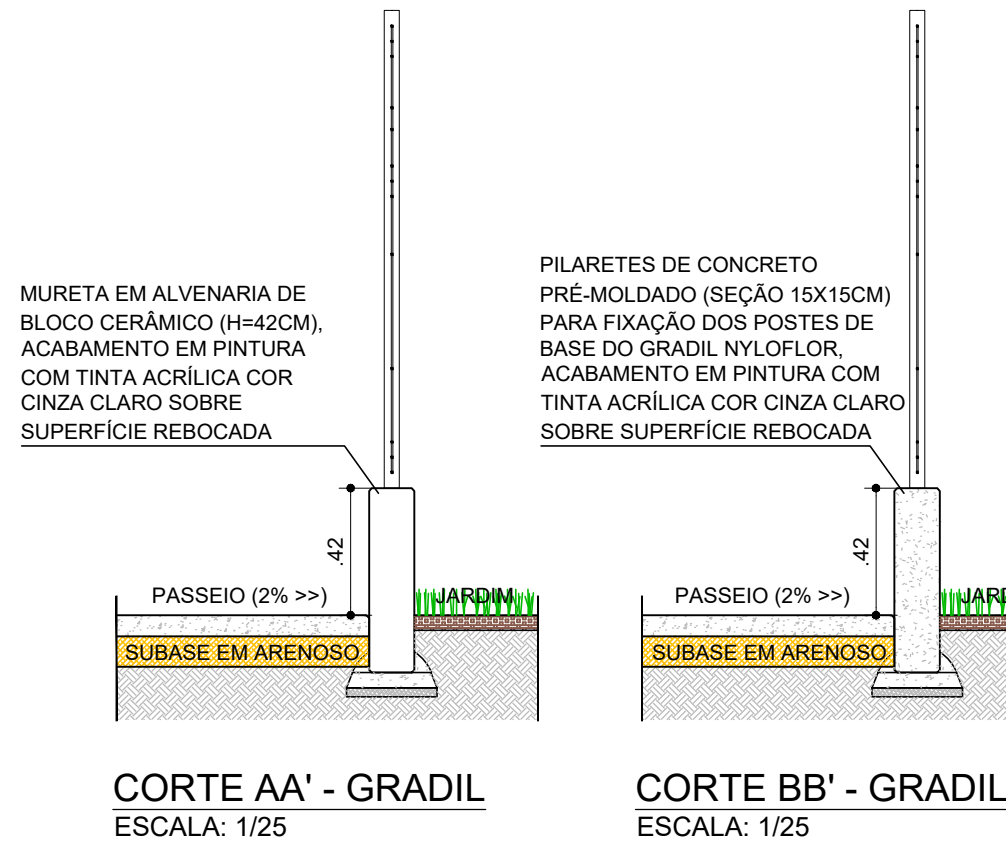
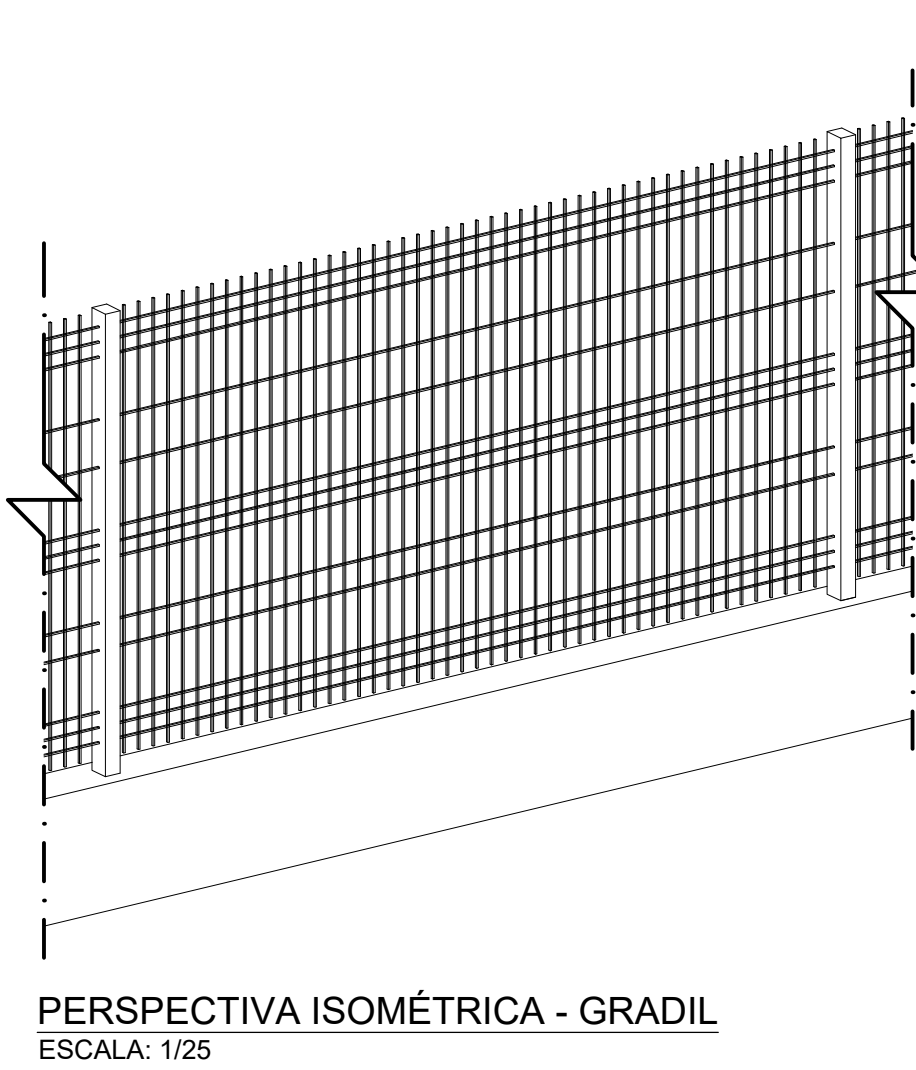
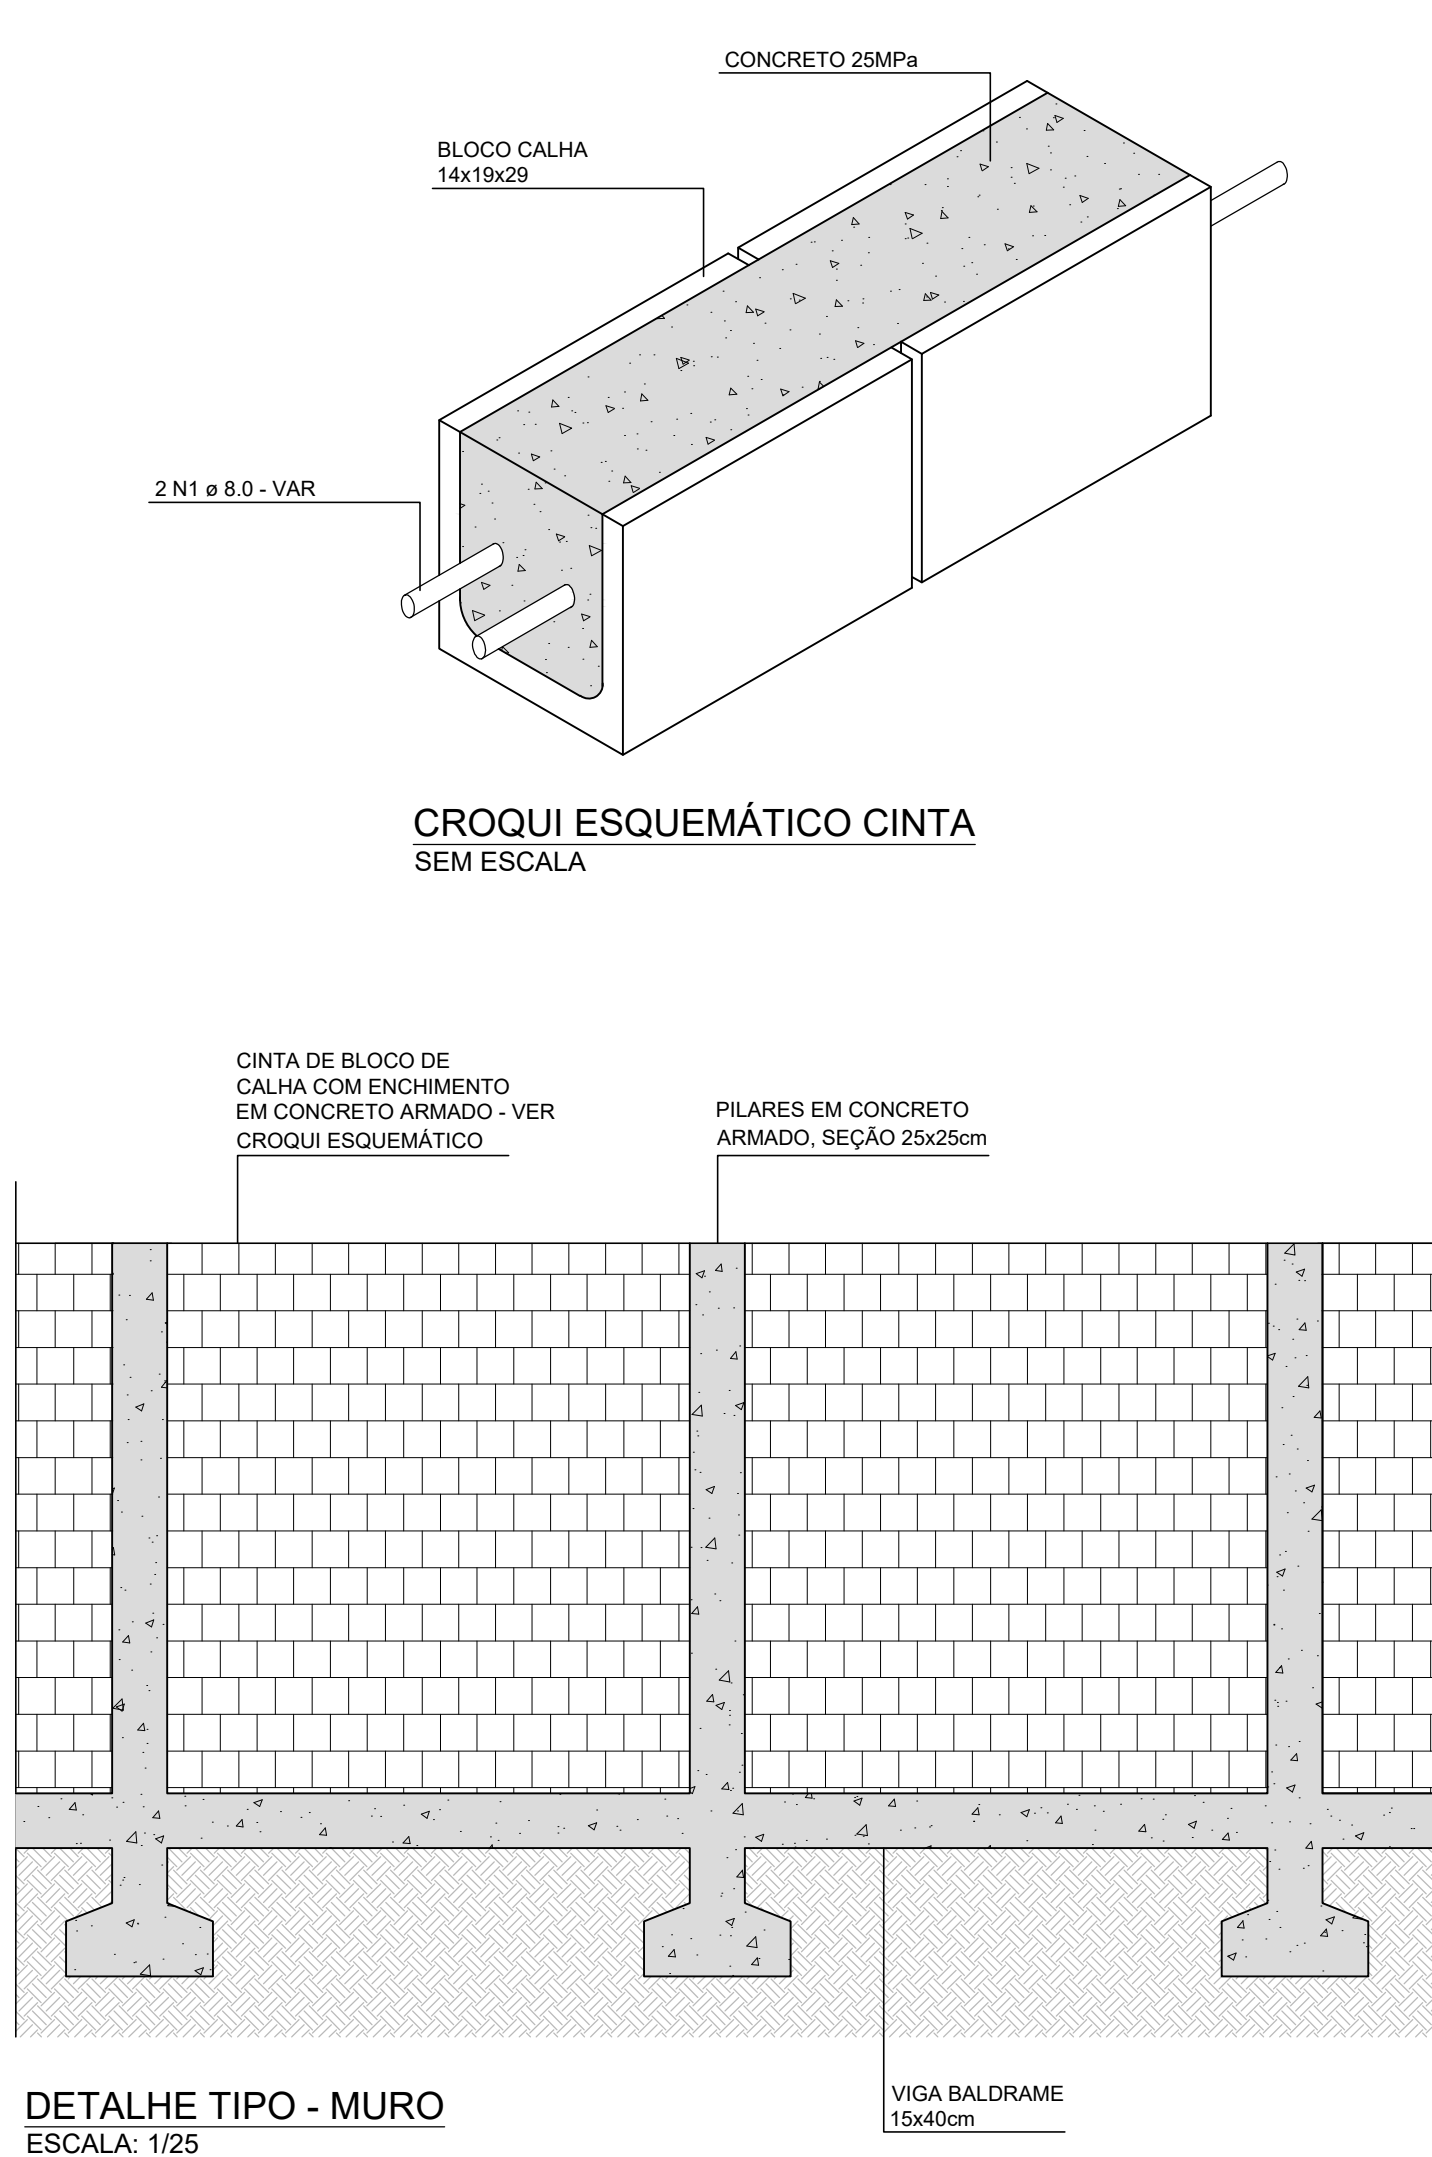
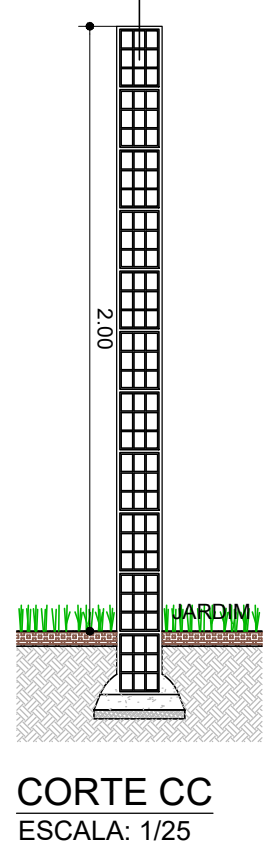
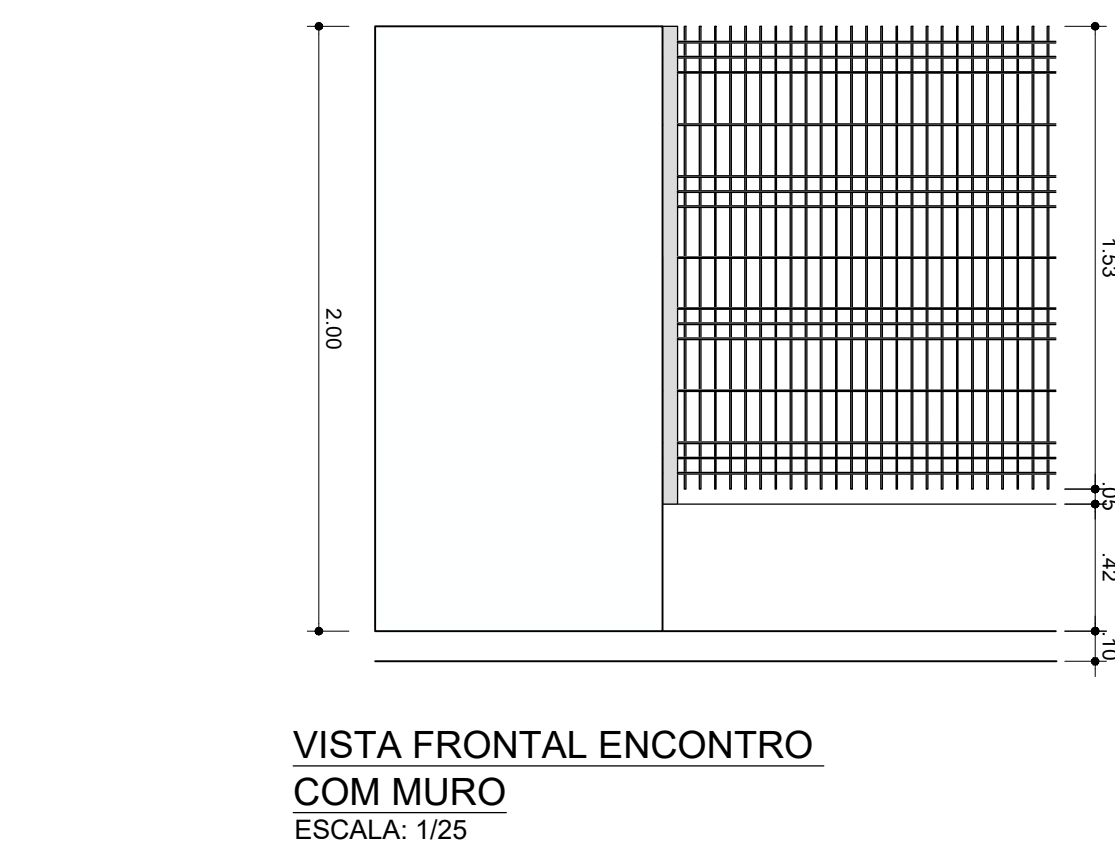
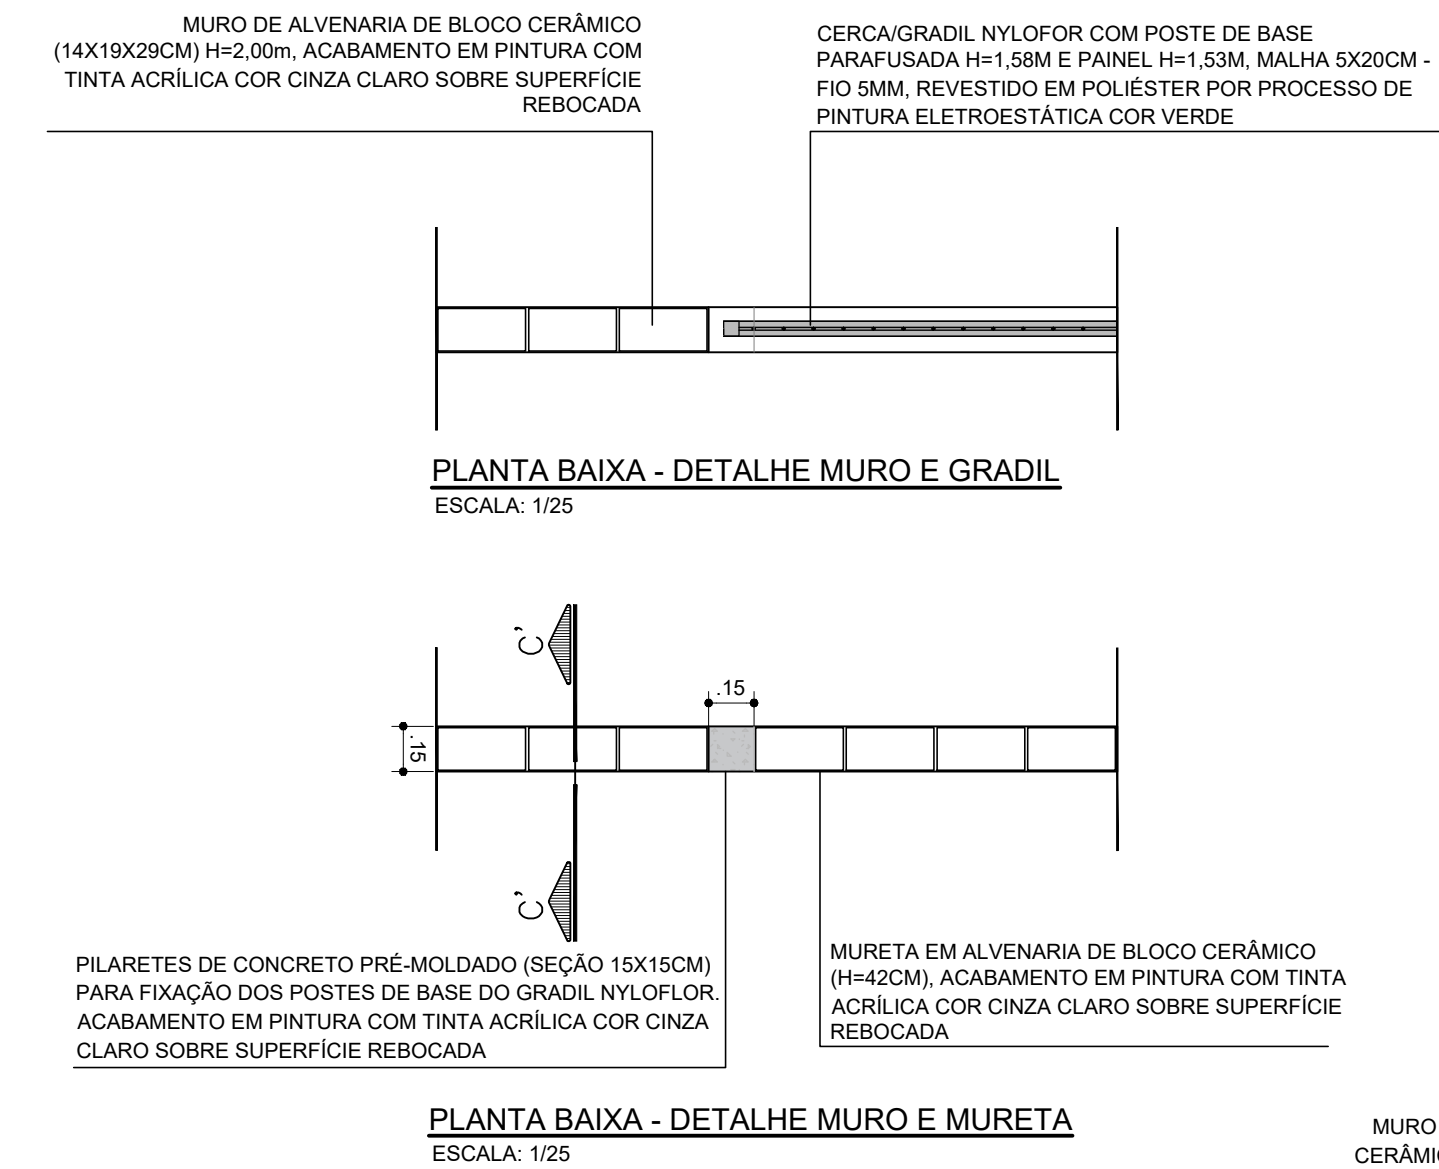
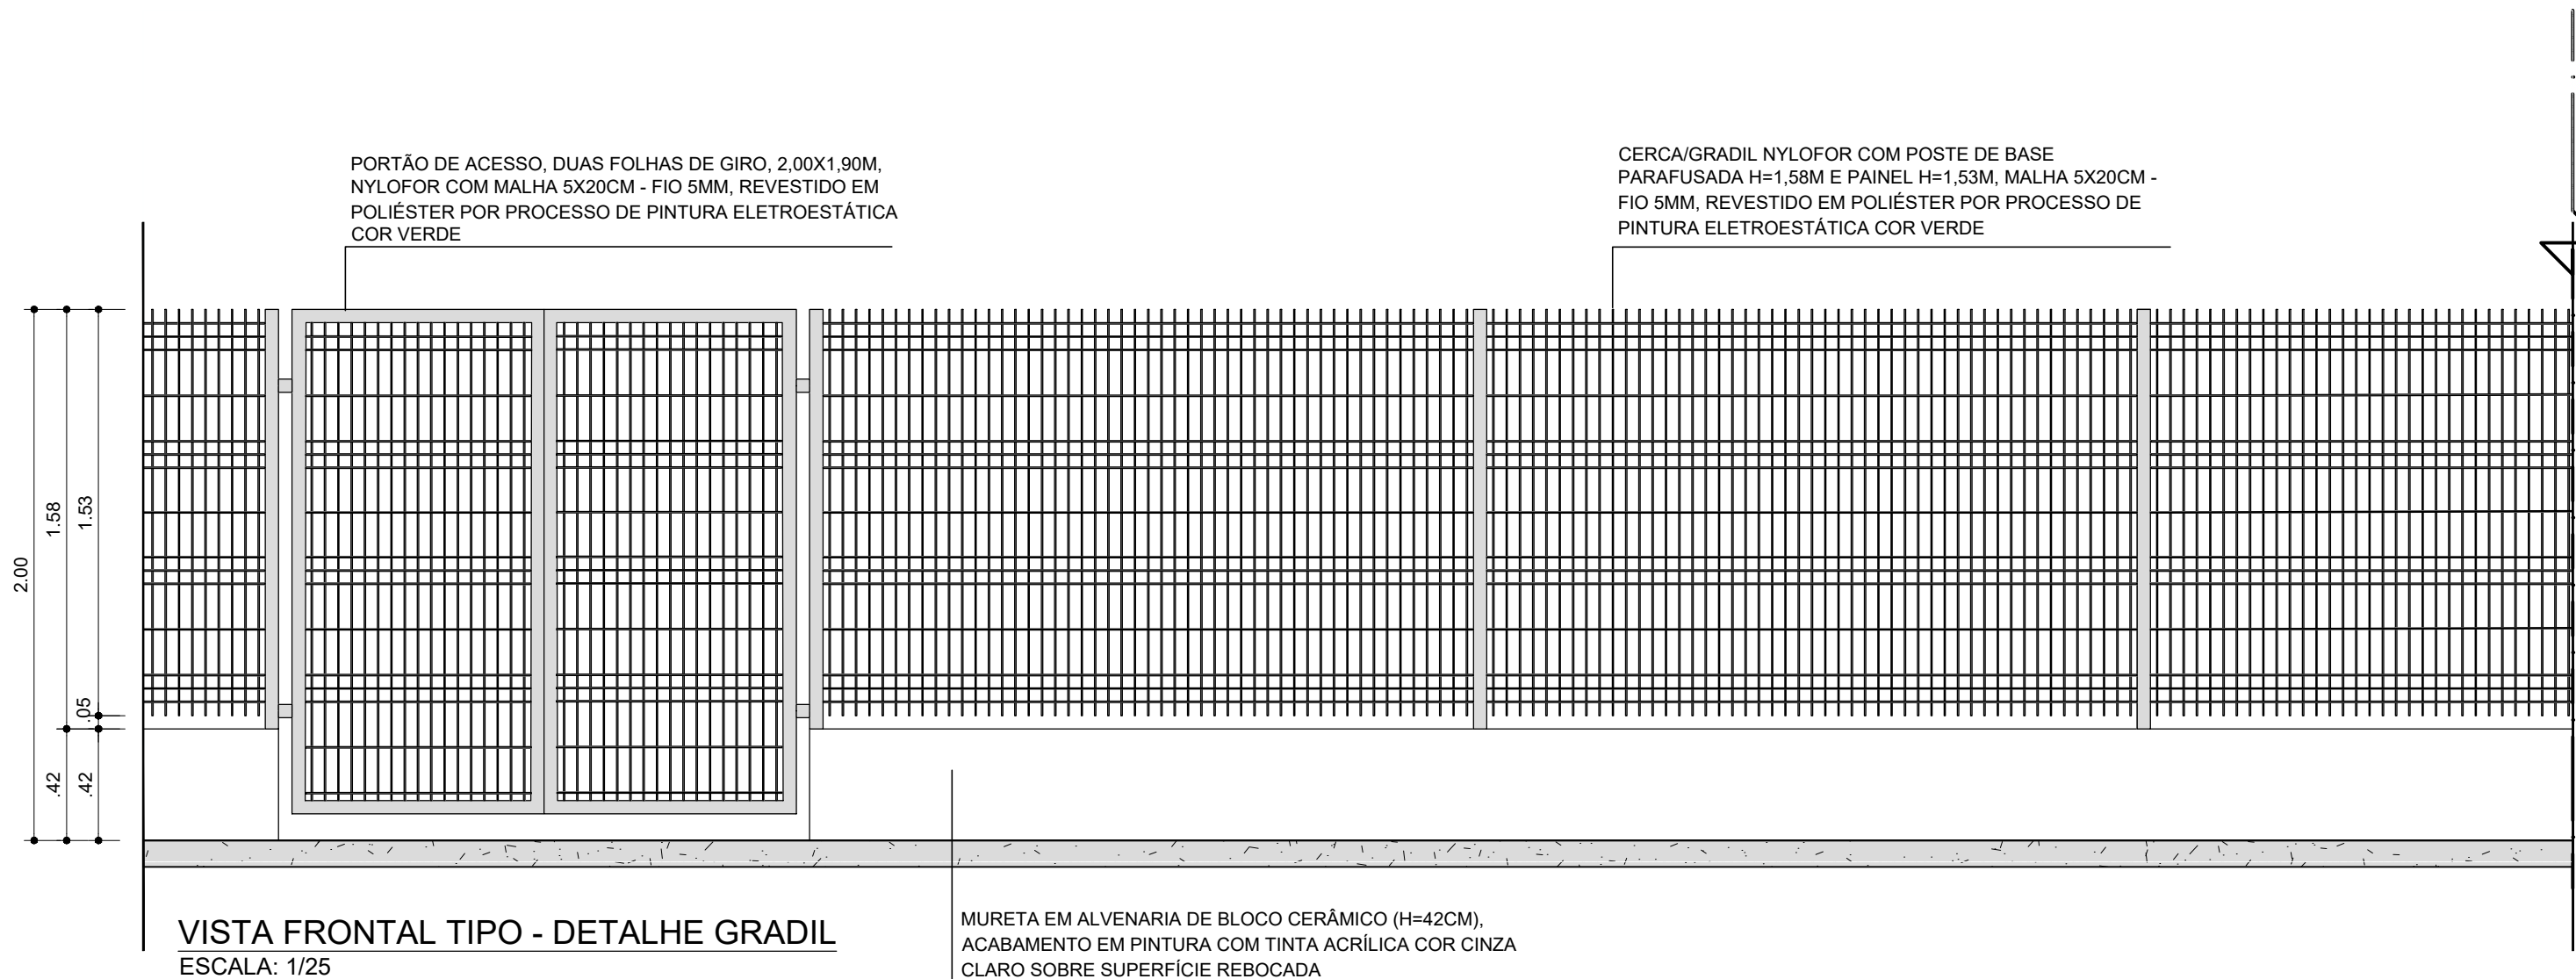


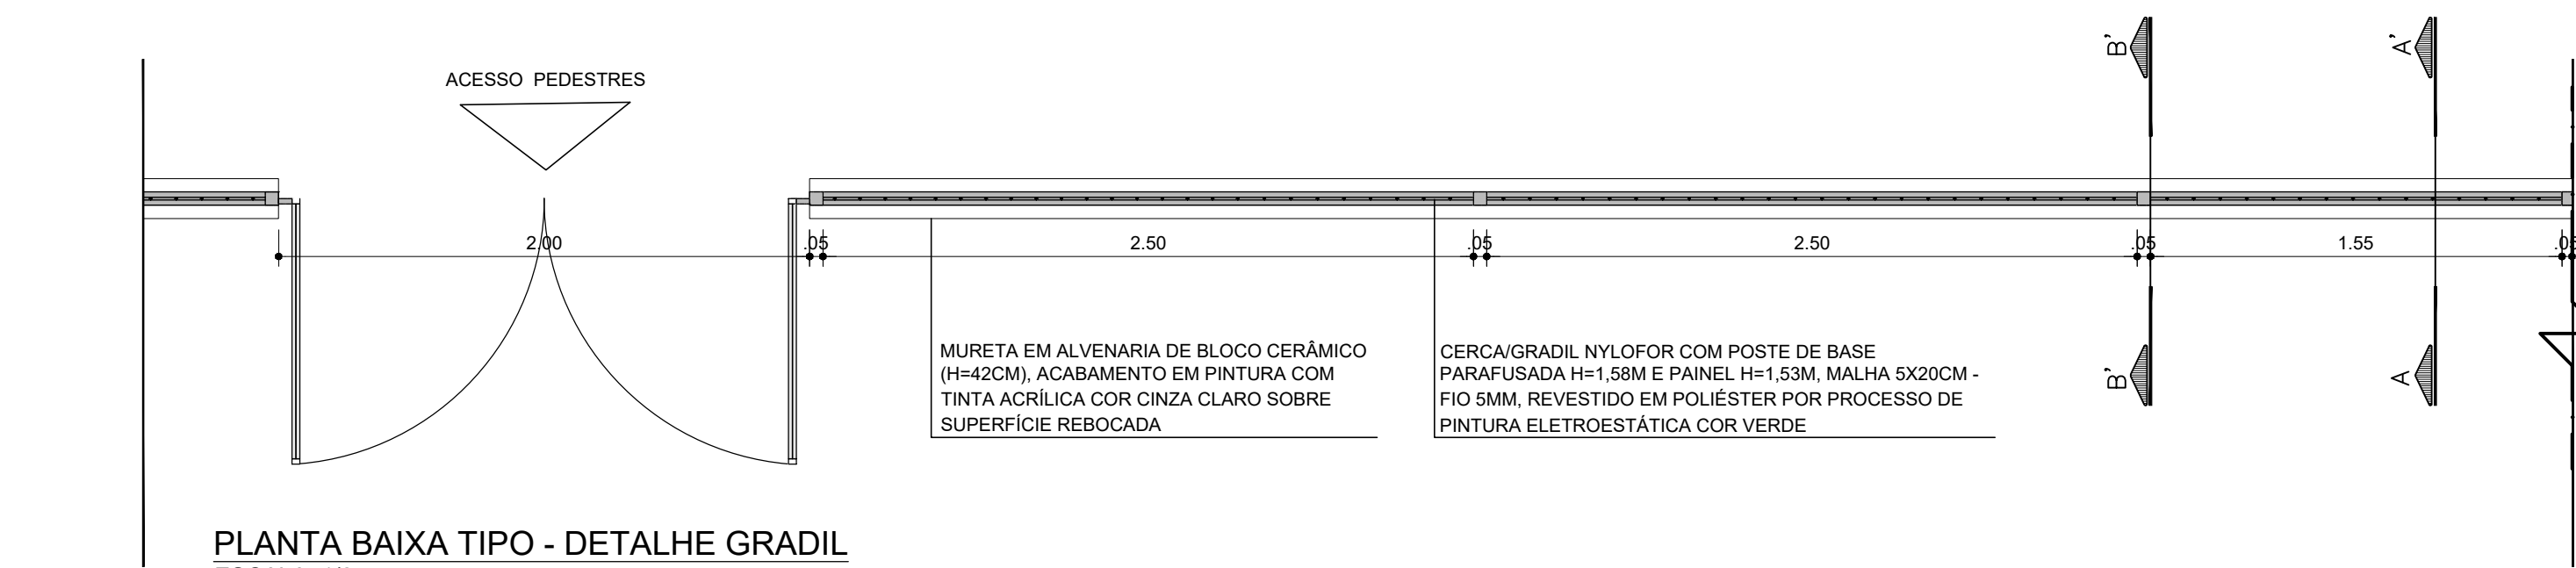

PLANTA BAIXA - DETALHE PARACICLO  
ESCALA: 1/20

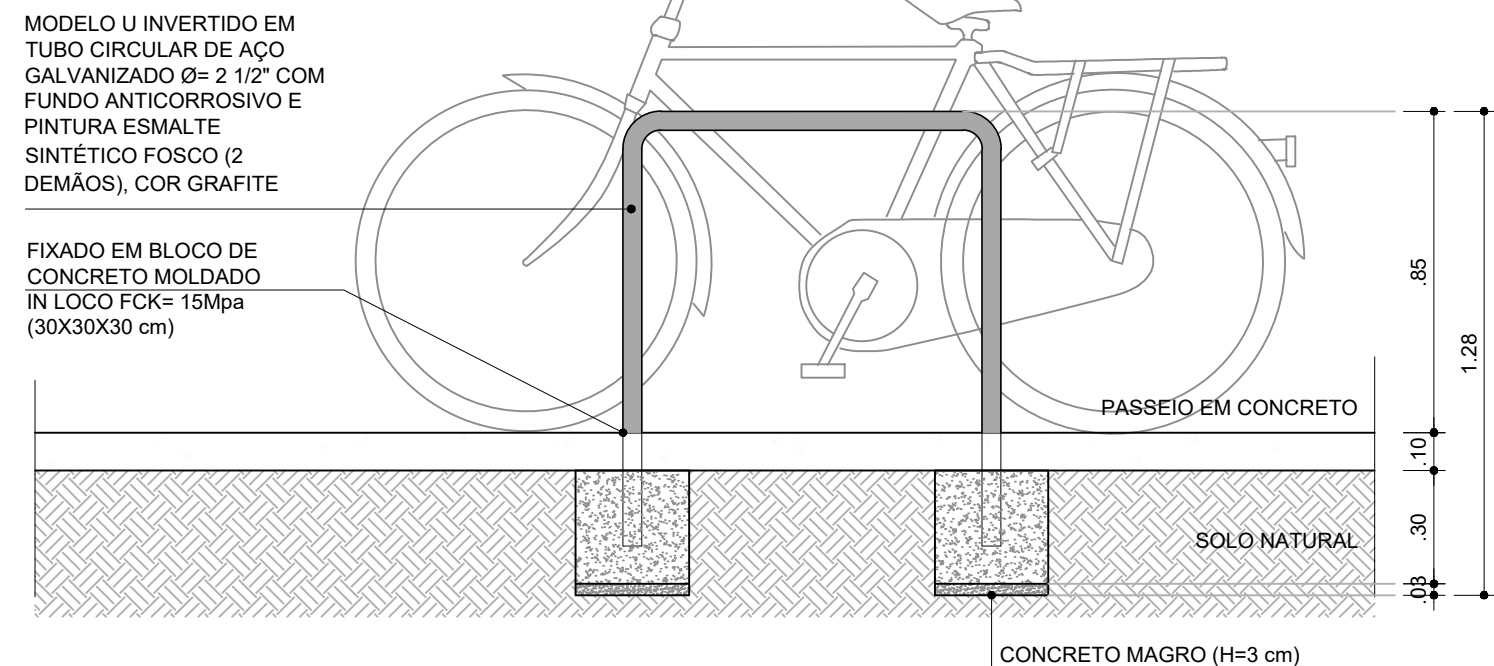

CORTE AA - DETALHE PARACICLO  
ESCALA: 1/20

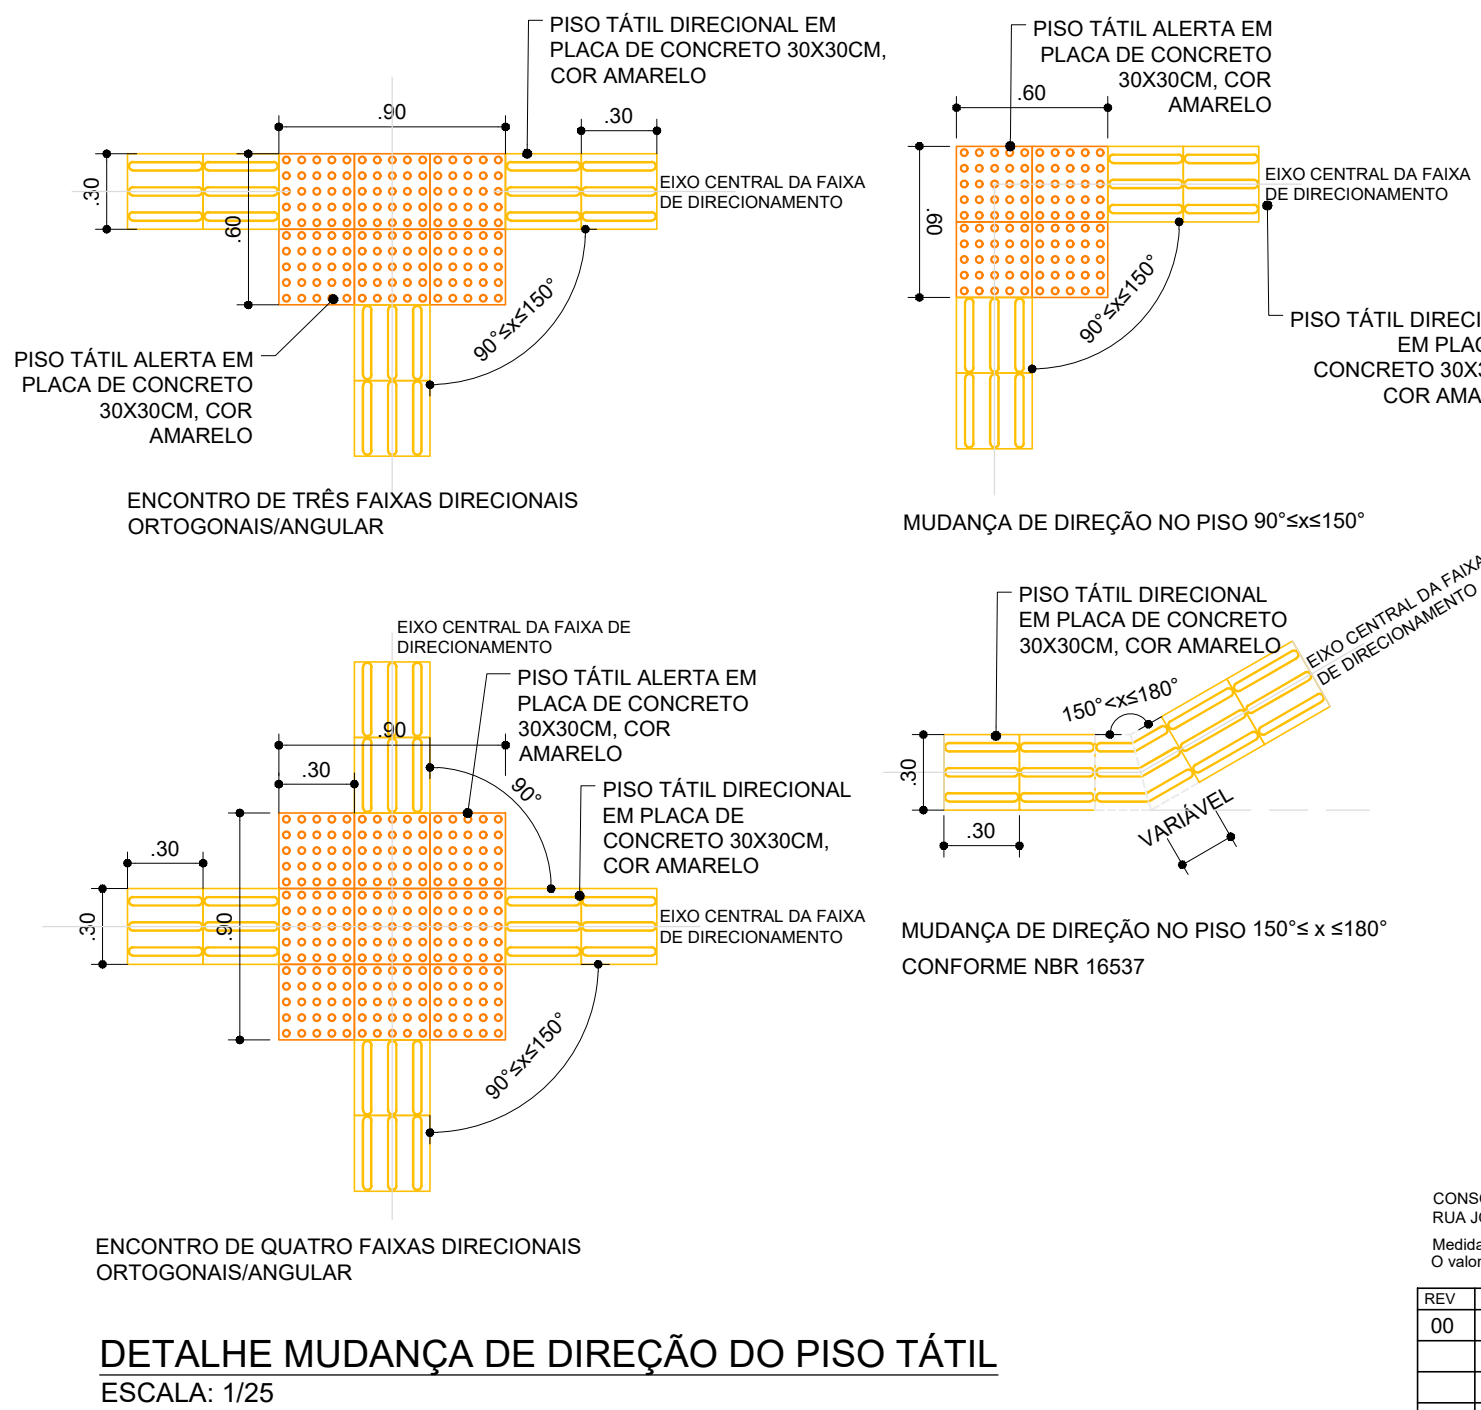

CONSORCIO SAÚDE CONCREMAT-MEP - CNPJ 00.255.454/0001-35  
RUA JOAQUIM PALHARES, no. 40, ANDAR 5 - RIO DE JANEIRO/RJ - CEP 20.260-080 - FONE (21) 3535-4131  
Medidas em metros. Confira medidas no local.  
O valor da cota prevalece ao da escala. Antes de qualquer alteração consultar o arquiteto responsável.

| REV   | DATA       | CONTEÚDO       | REV | DATA | CONTEÚDO |
|---|------------|----------------|-----|------|----------|
| 00   | 27/04/2025 | EMIÇÃO INICIAL |     |      |          |
|   |            |                |     |      |          |
|   |            |                |     |      |          |
|   |            |                |     |      |          |
| Nome do Empreendimento: CER III   |            |                |     |      |          |
| Endereço do Empreendimento: ESTRADA DA HORTA DA MERENDA ESCOLAR, REGIÃO LESTE, CRUZ DAS ALMAS/BA   |            |                |     |      |          |
| Título do desenho: DETALHES GERAIS - GRADIL, MURO, PARACICLO E PISO TÁTIL   |            |                |     |      |          |
| Disciplina: URBANISMO   |            |                |     |      |          |
| Escala: PROJETO EXECUTIVO   |            |                |     |      |          |
| Projeto e coordenador: CONSORCIO SAÚDE CONCREMAT-MEP - CNPJ 00.255.454/0001-35<br>RUA JOAQUIM PALHARES, no. 40, ANDAR 5 - RIO DE JANEIRO/RJ - CEP 20.260-080 - FONE (21) 3535-4131<br>Responsável Técnico pelo Projeto de Urbanismo: AILA LEVINO PEDREIRA BRITTO<br>Arquiteta CAUBA Nº A32017-D |            |                |     |      |          |
| Plancha: 07/08   |            |                |     |      |          |
| Especialidade: URB   |            |                |     |      |          |
| Revisão: 00   |            |                |     |      |          |
| Escala: INDICADA   |            |                |     |      |          |