


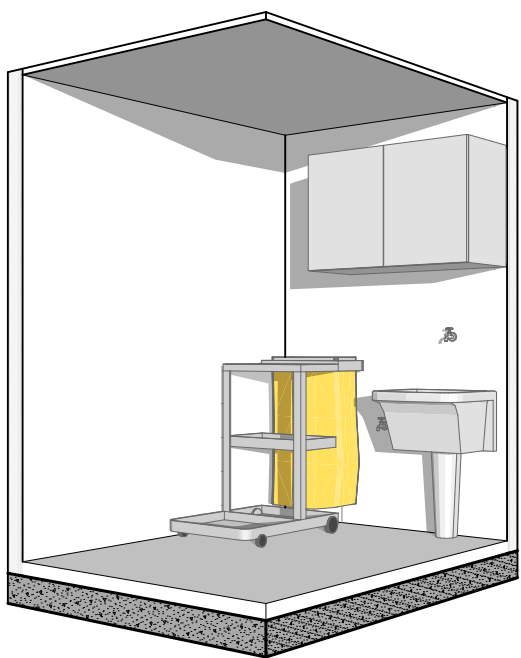


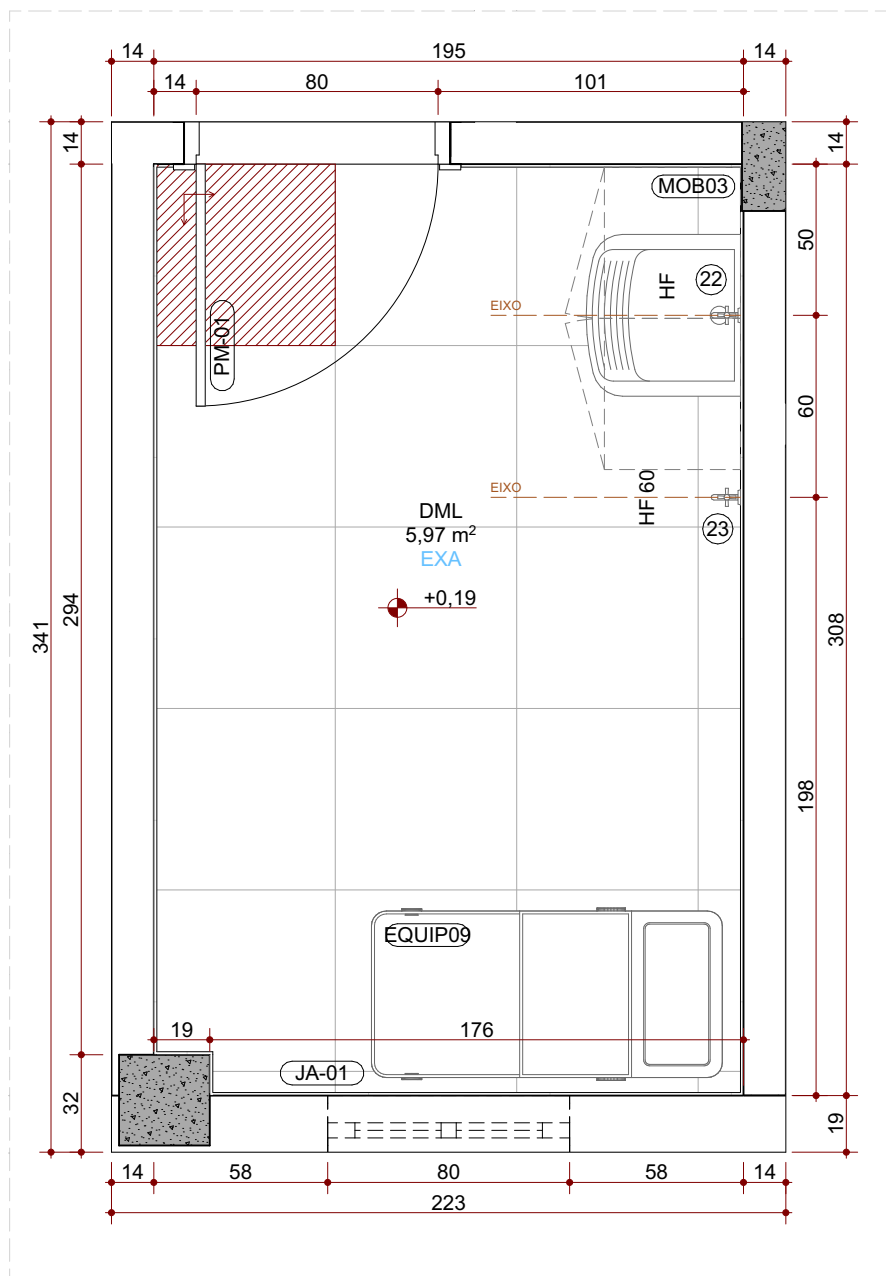

ISOMÉTRICA ILUSTRATIVA
DMA
SEM ESCALA

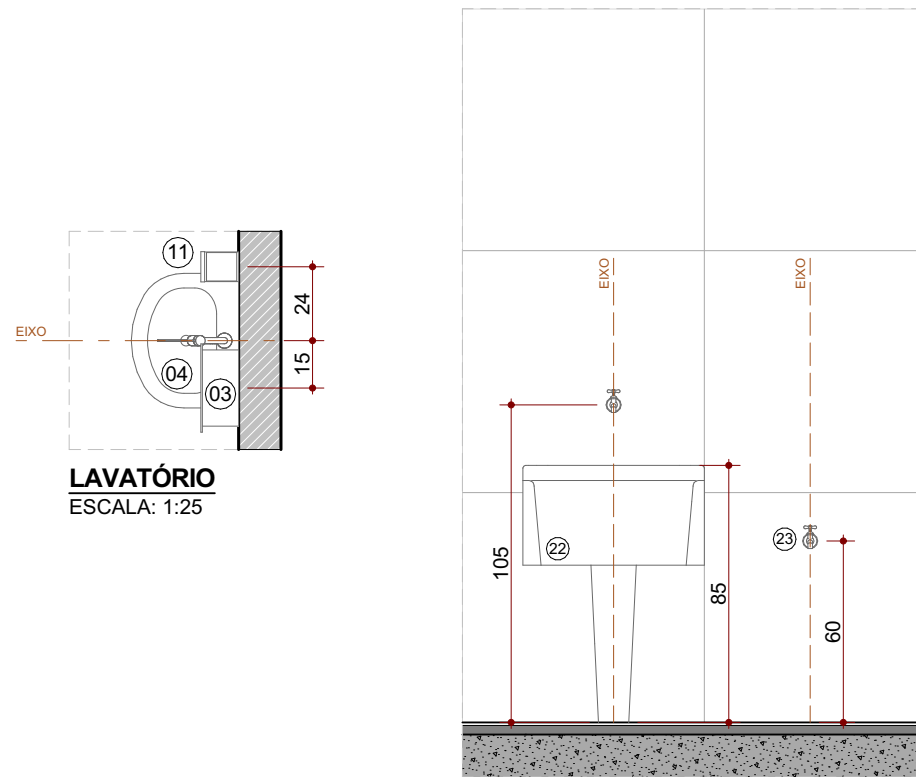


DETALHE ALTURAS
TANQUE E TORNEIRA DE LIMPEZA GERAL
ESCALA: 1:25

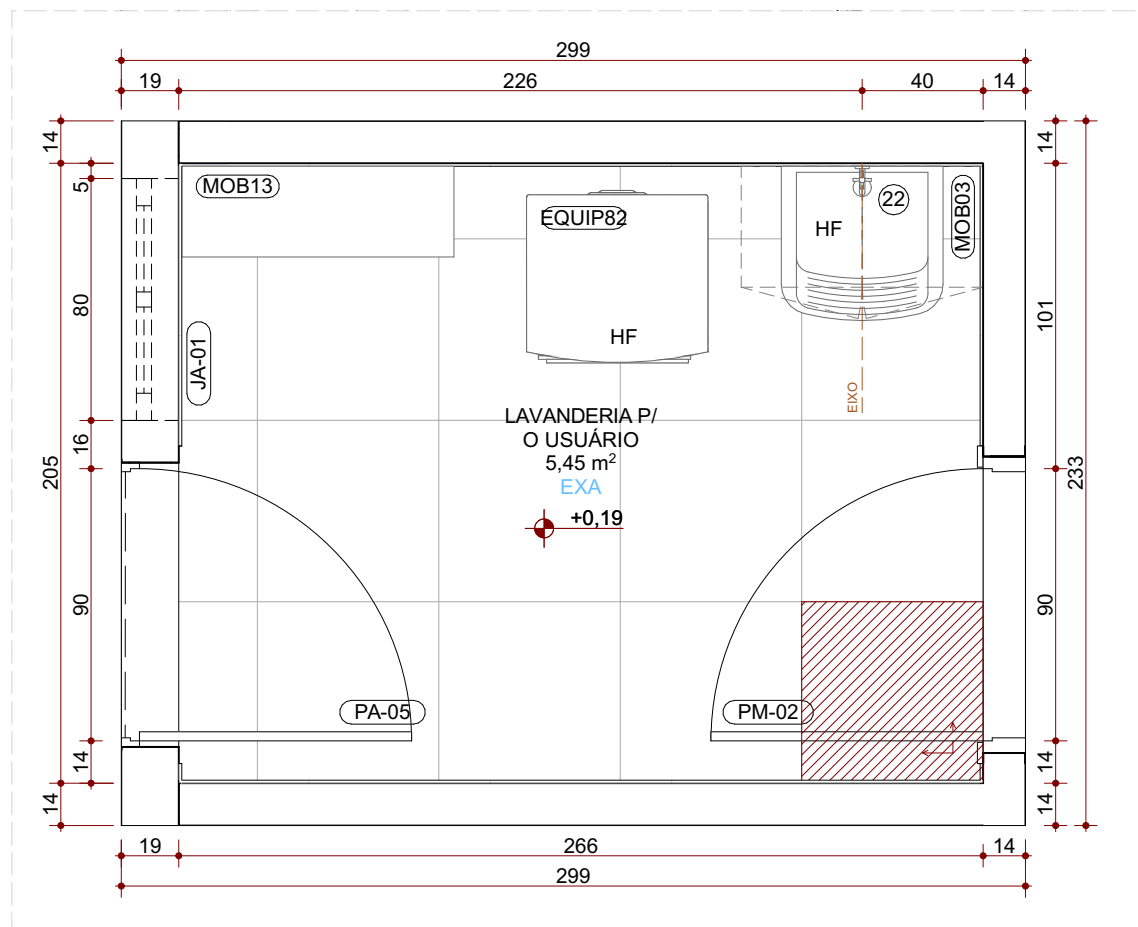

Planta Layout - Ambiente 01
ESC.: 1:25

Planta Layout - Ambiente 03
ESC.: 1:25

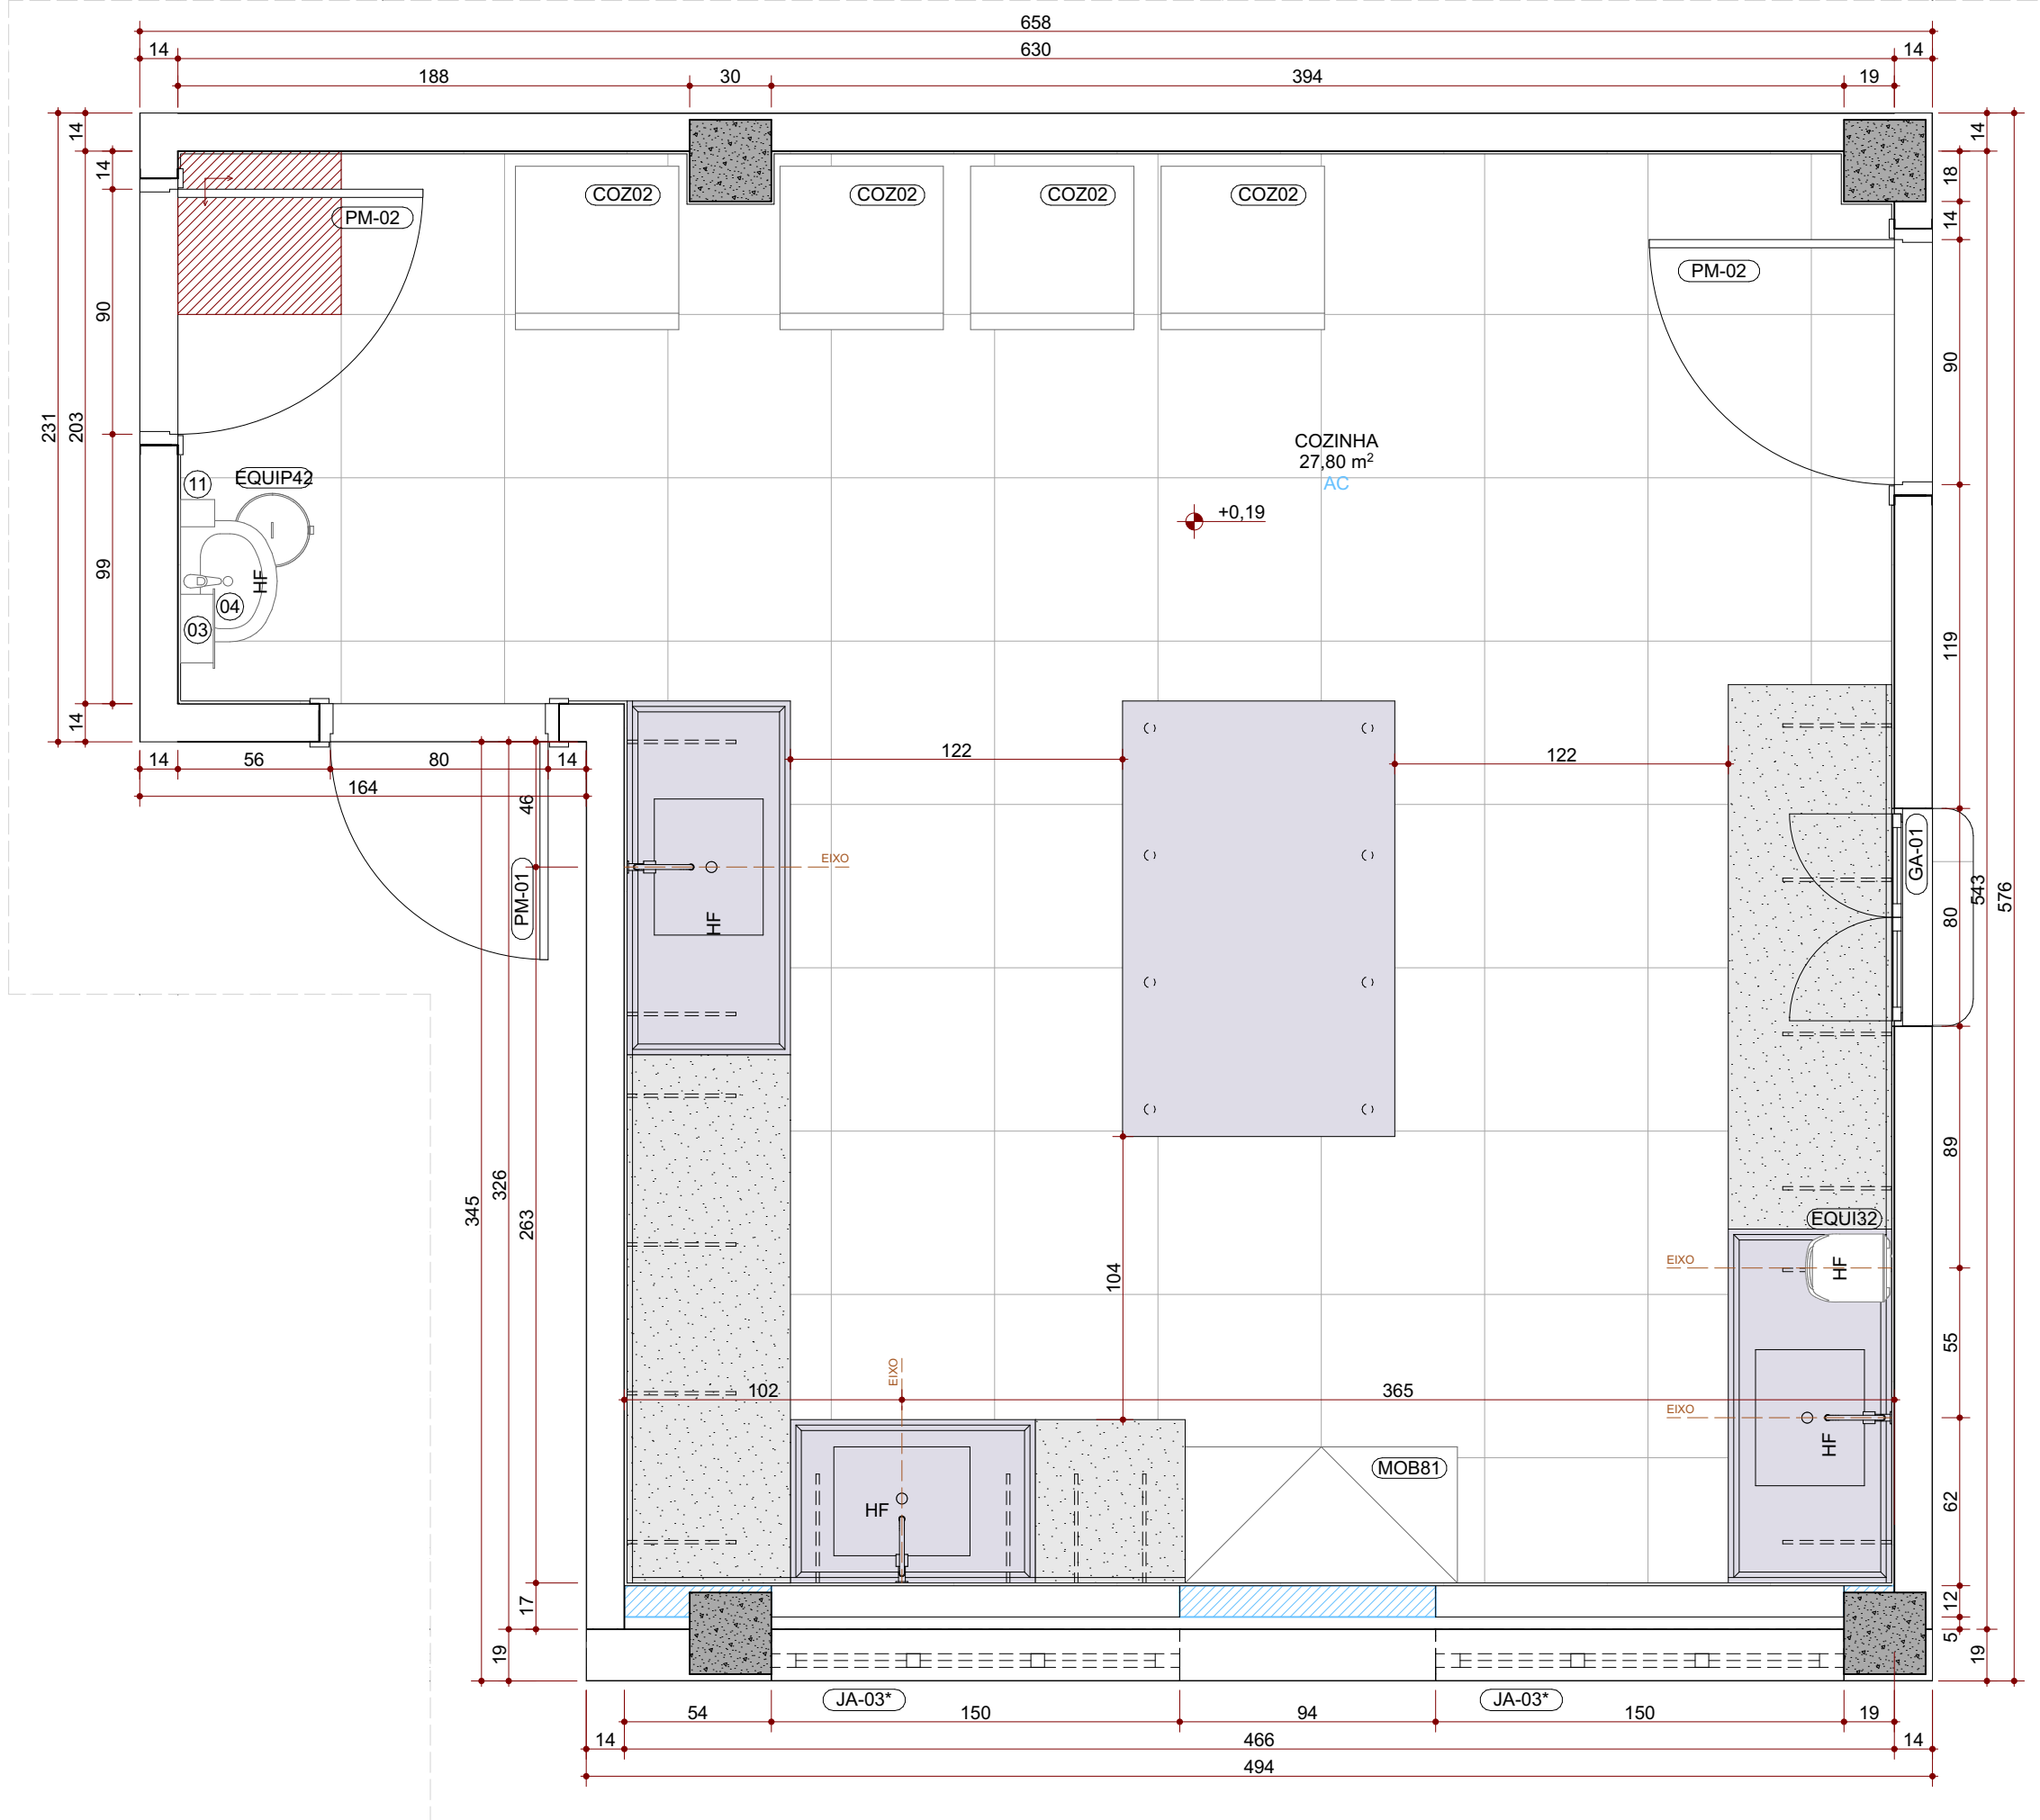


Planta Layout - Ambiente 02
ESC.: 1:25

MEMORIAL DE CÁLCULO DE QUANTITATIVOS: MOBILIÁRIOS E EQUIPAMENTOS		
CÓDIGO	DESCRIÇÃO	QUANTIDADE
COZ02	GELADEIRA	4
COZ03	FRIGOBAR, UMA PORTA, BRANCO	1
EQUI03	PURIFICADOR DE ÁGUA, COR BRANCO	4
EQUI09	MACA PARA ÁREA DE EXAME FÍSICO DO PACIENTE	3
EQUI09	CARRINHO DE LIMPEZA CIRCULANTE	1
EQUI10	ESCALA PARA MACA	1
EQUI12	LÂMPADA AUXILIAR C/ FOCO DE LUZ	1
EQUI14	IMPRESSORA LASER, MULTIFUNCIONAL	7
EQUI16	CONTAINER DE LIXO 100L	6
EQUI17	BALANÇA ANTROPOMÉTRICA	1
EQUI179	ARMÁRIO VITRINE HOSPITALAR PARA MEDICAMENTOS, 01 PORTA, LATERAIS EM VIDRO, MEDCLEAN OU EQUIVALENTE TÉCNICO	1
EQUI18	TROCADOR DE FRALDAS INFANTIL, RETRÁTIL	1
EQUI183	BRACADEIRA DE INJEÇÃO - ALTURA REGULÁVEL E APOIO DE BRAÇO HELTER, OU EQUIVALENTE TÉCNICO	1
EQUI19	FREEZER VERTICAL	1
EQUI199	MAPA TÁTEL EM ACRÍLICO OU ACM COM PEDESTAL EM METALON E ACM, SAFE PARK, OU EQUIVALENTE TÉCNICO	1
EQUI20	MONITOR COM TECLADO, MOUSE E CPU	17
EQUI22	SUPOORTE PARA SORO COM ALTURA REGULÁVEL	1
EQUI23	TOTEM DE SENHAS TOUCH SCREEN PREMIUM + MINI PC	1
EQUI234	TOTEM COM 8 TOMADAS PARA CARREGAR CELULARES	1
EQUI305	RELÓGIO PONTO	1
EQUI313	VENTILADOR DE PAREDE, TIPO INDUSTRIAL, COM DIÂMETRO DE 600mm (24"), MOTOR DE 1/8HP, ROTAÇÃO DE 1500 RPM COM 3 VELOCIDADES, VAZÃO DE 380m³/POR MIN, MONOFÁSICO, 110/120V, MODELO OSCILANTE VENEZA PLUS V2, SOLASTE OU SIMILAR	6
EQUI33	BEBEDOURO SUSPENSO	2
EQUI33	BEBEDOURO SUSPENSO INOX C/ ESGOTO	1
EQUI42	LIXEIRA DE INOX	33
EQUI72	CARRINHO PARA DISTRIBUIÇÃO DE MEDICAMENTOS, MODELO CM2792 - CENTERMEDICAL	1
EQUI79	CADEIRA DE RODAS SIMPLES DOBRÁVEL	1
EQUI82	MÁQUINA LAVA E SECA	1
EQUI84	MONITOR SENHAS - SUPORTE DE PAREDE	2
EQUI85	TV/MONITOR - SUPORTE DE PAREDE	2
MOB03	ARMÁRIO AÉRIO COM 1 PORTA, ESTRUTURA EM MDF CASTRO REQUINTE 7241 OU EQUIVALENTE TÉCNICO	4
MOB04	ARMÁRIO BAIXO MDF, BASE BAIXA	12
MOB05	ARMÁRIO FECHADO ESTRUTURA EM AÇO, ALTO, 02 PORTAS SUPERIOR DE INSTALAÇÕES	10
MOB10	MESA DE TRABALHO, TAMPO RETO, 130x60cm SEM CALHA SUPERIOR DE INSTALAÇÕES	11
MOB11	MESA DE TRABALHO, TAMPO RETO, 140x60cm SEM CALHA SUPERIOR DE INSTALAÇÕES	2
MOB13	ESTANTE DE AÇO ALTA, COMUM, COM PRATELEIRA	23
MOB14	MESA DE REUNIÃO COM TAMPO CIRCULAR, PARA 04 LUGARES	4
MOB17	MESA REUNIÃO	1
MOB20	LONGARINA DE ESPERA COM 02 (DOIS) LUGARES DE ASSENTO, COM ENCOSTO MÉDIO, BASE FIXA E APOIO DE BRAÇO FIXOS	3
MOB21	LONGARINA DE ESPERA COM 03 (TRÊS) LUGARES DE ASSENTO, COM ENCOSTO MÉDIO, BASE FIXA E APOIO DE BRAÇO FIXOS	2
MOB24	CADEIRA DE REUNIÃO ESPALDAR MÉDIO, COM ENCOSTO EM TELA, RODÍZIOS E APOIO DE BRAÇO REGULÁVEL	17
MOB25	CADEIRA DE REUNICUTOR ESPALDAR MÉDIO, COM ENCOSTO EM TELA, BASE E APOIO DE BRAÇO FIXOS	41
MOB27	CADEIRA DE ESTUDO SEM PRANCHETA, COM BASE FIXA, ASSENTO E ENCOSTO SEM ESTOFADO E SEM APOIOS DE BRAÇO	70
MOB28	CADEIRA PARA OBESO COM ESPALDAR MÉDIO, ENCOSTO ESTOFADO E BASE FIXA	4
MOB30	BELICHE EM ESTRUTURA METÁLICA, COM ESCADA E COLCHÃO	4
MOB39	BANCO PARA TESTE, ARMAZENAMENTO COM 3 SARRAÇOS DE MADEIRA MACIÇA COM ESTRUTURA MONOBLOCO COM PÉS EM TUBO, COR PRETO	4
MOB41	MESA DE CABECEIRA HOSPITALAR COM ESTRUTURA EM MDF	4
MOB46	ESCALA 2 DEGRAUS	2
MOB47	ARMÁRIO 4 PORTAS, GUARDA VOLUMES LOCKER COM CHAVE EM MDF, COR BRANCO	20
MOB53	CAMA DE SOLTEIRO EM MADEIRA MACIÇA, COR BRANCA	8
MOB55	SOFÁ 3 LUGARES, PÉS EM ALUMÍNIO E ESTRUTURA EM MADEIRA, COR CINZA	1
MOB56	POLTRONA	10
MOB67	MESA PARA REFEITÓRIO RETA 80x90cm	22
MOB68	MESA PARA REFEITÓRIO RETA 90x90cm	2
MOB70	GUARDA VOLUMES DE AÇO, 12 PORTAS COM CHAVE	4
MOB81	ARMÁRIO ALTO MDF	1
MOB82	MESA DE APOIO INDUSTRIAL MULTIVISÃO MADEIRA, OU EQUIVALENTE TÉCNICO	2

QUADRO DE ESQUADRIAS: PORTAS						
CÓDIGO	DESCRIÇÃO	L x A (m²)	ÁREA (m²)	PERIFÉRICO (cm)	ABERTURA	Nº DE FOLHAS QTEDE
PA-01	Porta de Alumínio com vidro laminado e veneziana	180x240	4,45	0,00	Abrir	2F 1
PA-02	Porta de Alumínio com vidro laminado e veneziana	180x240	4,45	0,00	Abrir	2F 1
PA-03	Porta com travessas de alumínio	350x240	8,40	0,01	Correr	4F 1
PA-04	Porta de Alumínio	80x210	1,78	0,09	Abrir	1F 3
PA-05	Porta de Alumínio	90x210	1,99	0,00	Abrir	1F 1
PD-01	Porta Divisória de Alumínio com veneziana	80x160	1,32	0,10	Abrir	1F 8
PGR-01	Portão gradil em aço galvanizado	100x90	0,90	0,09	Abrir	1F 1
PM-01	Porta de Madeira	80x210	1,88	0,00	Abrir	1F 16
PM-02	Porta de Madeira	90x210	2,10	0,00	Abrir	1F 18
PM-02a	Porta de Madeira maciça com barra	90x210	2,10	0,00	Abrir	1F 5
PM-02b	Porta de Madeira com vidro laminado	90x210	2,10	0,00	Abrir	1F 4
PM-03	Porta de Madeira	100x210	2,31	0,00	Abrir	1F 3
PM-04	Porta de Madeira	180x210	3,96	0,00	Abrir	2F 3

QUANTITATIVO DE LOUÇAS, METAIS E EQUIPAMENTOS SANITÁRIOS			
LEG.	ISOMÉTRICA	DESCRIÇÃO	QNT.
01		ESPELHO LAPIDADO RETO ESPESSURA 4mm, INCLUINDO BOTÕES CROMADOS PARA FIXAÇÃO, DIMENSÕES 50x90cm, ALTURA DE INSTALAÇÃO H=90cm.	12
02		BACIA SANITÁRIA COM CAIXA ACOPLADA E JATO PLUS, SEM ABERTURA FRONTAL, H=39cm, COR BRANCO BRILHANTE, INCLUINDO VEDAÇÕES, CONEXÕES DE ENTRADA E DEMAIS ACESSÓRIOS CROMADOS, COM ASSENTO SANITÁRIO EM POLIÉSTER, H=1,65m, MARCA CELITE OU EQUIVALENTE TÉCNICO.	7
03		DISPENSADOR PARA PAPEL TOALHA PARA MÃOS, EM PLÁSTICO ABS DE ALTA RESISTÊNCIA, COR BRANCO, CORTE DA FOLHA A CADA 25cm, FECHAMENTO POR CHAVE PARA EVITAR FURTO DE MATERIAL, ALTURA DE INSTALAÇÃO H=100cm.	27
04		LAVATÓRIO COM COLUNA SUSPensa, COR BRANCA, USO PROFISSIONAL, 445x335mm, ALTURA DE INSTALAÇÃO H=80cm, REF. DECA OU EQUIVALENTE TÉCNICO, INCLUIDO TORNEIRA DE MESA TIPO PRESSMATIC PARA LAVATÓRIO, BICA BAIXA, FABRICADA EM METAL CROMADO, REF. DOCOL OU EQUIVALENTE TÉCNICO.	15
05		DISPENSADOR DE PAPEL HIGIÊNICO EM ROLO ABS DE ALTA RESISTÊNCIA, COR BRANCO, CAPACIDADE DE 1 ROLO DE PAPEL HIGIÊNICO, DIMENSÕES 21,5x22,5cm, FECHAMENTO POR CHAVE PARA EVITAR FURTO DE MATERIAL, ALTURA DE INSTALAÇÃO H=100cm.	16
06		BACIA SANITÁRIA SEM ABERTURA FRONTAL, H=43cm, COM FURO DE JATO, COR BRANCO, INCLUINDO TAMPA, VEDAÇÕES, CONEXÕES DE ENTRADA E DEMAIS ACESSÓRIOS CROMADOS, REF. CELITE LINHA ACESSO CONFORT OU EQUIVALENTE TÉCNICO.	9
07		BARRA DE APOIO PARA LAVATÓRIO TIPO "U" EM AÇO INOXIDÁVEL AISI 304, ACABAMENTO POLIDO, DIÂMETRO DE 32mm, COMPRIMENTO DE 15cm DE ACORDO COM ABNT 9050, REF. CRISMÖE - METALWORKS OU EQUIVALENTE TÉCNICO.	7
08		BARRA DE APOIO RETA EM AÇO INOXIDÁVEL AISI 304, ACABAMENTO POLIDO, DIÂMETRO DE 32mm, COMPRIMENTO DE 40cm, DE ACORDO COM ABNT 9050, REF. CRISMÖE - METALWORKS OU EQUIVALENTE TÉCNICO.	5
09		BARRA DE APOIO RETA EM AÇO INOXIDÁVEL TIPO AISI 304, ACABAMENTO POLIDO, DIÂMETRO DE 40mm, COMPRIMENTO DE 70cm, DE ACORDO COM ABNT 9050, REF. CRISMÖE - METALWORKS OU EQUIVALENTE TÉCNICO.	9
10		BARRA DE APOIO RETA EM AÇO INOXIDÁVEL TIPO AISI 304, ACABAMENTO POLIDO, DIÂMETRO DE 40mm, COMPRIMENTO DE 80cm, DE ACORDO COM ABNT 9050, REF. CRISMÖE - METALWORKS OU EQUIVALENTE TÉCNICO.	13
11		SABONETEIRA SPRAY EM PLÁSTICO ABS DE ALTA RESISTÊNCIA, COR BRANCO, ALTURA DE INSTALAÇÃO H=100cm.	28
12		ALARME DE EMERGÊNCIA EM PLÁSTICO ABS DE ALTA RESISTÊNCIA, DIMENSÕES 7,8x2,8cm, ESTANQUE, ANTICHAMAS, COM ACIONADOR POR PRESSÃO E COM FIXAÇÃO NA PAREDE, ALTURA DE INSTALAÇÃO H=40cm, DE ACORDO COM ABNT NBR 9050.	9
13		BANCO ARTICULADO PARA BANHO EM AÇO INOX AISI 304, COM BASE EM CHAPA BITOLA 14 (ESP. 2mm), PERFURADO PARA PASSAGEM DE ÁGUA E SABÃO, 70x45cm, REF. CONSTRINOX OU EQUIVALENTE TÉCNICO.	3
14		CABIDE IDEIA DOCOL, DIMENSÕES 4,7x1,8x8cm, COR CROMADO, FIXAÇÃO NA PAREDE, ALTURA DE INSTALAÇÃO H=100cm.	11
15		PORTA OBJETOS EM VIDRO TEMPERADO, DIMENSÕES 12x25cm, ESPESSURA 10mm, FIXAÇÃO NA PAREDE H=1,20m, SUPORTE QUADRADO.	11
16		CHUVEIRO COM ACABAMENTO CROMADO, JATO DIRECIONÁVEL (ARTICULADO), COM DIÂMETRO DE 50 A 90mm DE PAREDE, COM GANCHO FIXO SEM DESVIADOR, ALTURA DE INSTALAÇÃO H=210cm, INCLUIDO MISTURADOR PARA CHUVEIRO, MONOCOMANDO, ALTA PRESSÃO 1/2", LINHA DE REF. CHESS'GAL DOCOL OU EQUIVALENTE TÉCNICO.	2
17		CHUVEIRO COM ACABAMENTO CROMADO, JATO DIRECIONÁVEL (ARTICULADO), COM DIÂMETRO DE 50 A 90mm DE PAREDE, DESVIADOR COM DUCHA MANUAL, ALTURA DE INSTALAÇÃO H=210cm, INCLUIDO MISTURADOR PARA CHUVEIRO, MONOCOMANDO, ALTA PRESSÃO 1/2", LINHA DE REF. CHESS'GAL DOCOL OU EQUIVALENTE TÉCNICO.	7
18		LAVATÓRIO COM COLUNA SUSPensa, COR BRANCA, USO PROFISSIONAL, 445x335mm, ALTURA DE INSTALAÇÃO H=80cm, REF. DECA OU EQUIVALENTE TÉCNICO, INCLUIDO TORNEIRA DE MESA BICA MOVEL PARA SANITÁRIOS PCD, COM ACIONAMENTO POR ALAVANCA 1/4" DE VOLTA, REF. KELLY METAIS OU EQUIVALENTE TÉCNICO.	12
19		BARRA DE APOIO RETA EM AÇO INOXIDÁVEL TIPO AISI 304, ACABAMENTO POLIDO, DIÂMETRO DE 40mm, COMPRIMENTO DE 60cm, DE ACORDO COM ABNT 9050, REF. CRISMÖE - METALWORKS OU EQUIVALENTE TÉCNICO.	3
20		VÁLVULA DE DESCARGA COM ALAVANCA DE ACIONAMENTO COM REGISTRO, ACABAMENTO METAL CROMADO, ALTURA DE INSTALAÇÃO H=120cm DO PISO.	9
21		MICRÔMETRO COM SIFÃO INTEGRADO BICO, COR BRANCO GELO, ALTURA DE INSTALAÇÃO H=80cm, COM VÁLVULA DE DESCARGA EM METAL CROMADO, REF. PRESSMATIC OU EQUIVALENTE TÉCNICO.	2
22		TANQUE DE LOUÇA BRANCA, CANTOS ARREDONDADOS, COM ESTRIAS PROFUNDAS, 535mm DE LARGURA E 510mm DE COMPRIMENTO, INCLUIDO SIFÃO FLEXÍVEL EM PVC E TORNEIRA CROMADA DE PAREDE PARA JARDIM/TANQUE 1/2" OU 3/4", REF. DECA OU SIMILAR.	2
23		TORNEIRA CROMADA DE PAREDE PARA JARDIM/TANQUE 1/2" OU 3/4", ALTURA DE INSTALAÇÃO H=60cm, REF. DECA OU SIMILAR.	5
24		ESPELHO LAPIDADO RETO ESPESSURA 4mm, INCLUINDO BOTÕES CROMADOS PARA FIXAÇÃO, DIMENSÕES 50x70cm, ALTURA DE INSTALAÇÃO H=110cm.	5

QUADRO DE ESQUADRIAS: JANELAS						
CÓDIGO	DESCRIÇÃO	L x A (cm)	ÁREA (m²)	PERIFÉRICO (cm)	ABERTURA	Nº DE FOLHAS QTDE
CA-01	Conjunto de alumínio com vidro comum	200x240	4,80	0,00	Correr	2F 2
CO-01	Elemento Vazado de Concreto Triangular cinza 30x30cm com pignação eletrônica	424x300	12,76	0,05	Fixo	1F 4
GA-01	Guichê de alumínio com vidro laminado	80x90	0,72	1,20	Abrir	2F 2
JA-01	Janela de Alumínio com vidro comum	80x60	0,48	1,80	Correr	2F 6
JA-02	Janela de Alumínio com vidro comum	100x60	0,60	1,80	Correr	2F 1
JA-03	Janela de alumínio com vidro comum	150x60	0,90	1,81	Correr	3F 4
JA-03*	Janela de alumínio com vidro comum e tela mosquiteiro	150x60	0,90	1,81	Correr	3F 3
JA-04	Janela de Alumínio com vidro laminado	200x60	1,20	1,80	Correr	4F 16
JA-05*	Janela de Alumínio com vidro e tela mosquiteiro	200x120	2,40	1,20	Correr	4F 2
VA-01	Visor Fixo com Vidro laminado	120x100	1,44	1,40	Fixo	1F 1
VA-02	Lanterim Fixo de Alumínio com Vidro comum	375x40	1,50	0,60	Fixo	5F 2
VA-03	Lanterim Fixo de Alumínio com Vidro comum	385x40	1,54	0,60	Fixo	5F 2
VA-04	Lanterim Fixo de Alumínio com Vidro comum	395x40	1,58	0,60	Fixo	5F 2
VA-05	Lanterim Fixo de Alumínio com Vidro comum	455x40	1,82	0,60	Fixo	5F 2

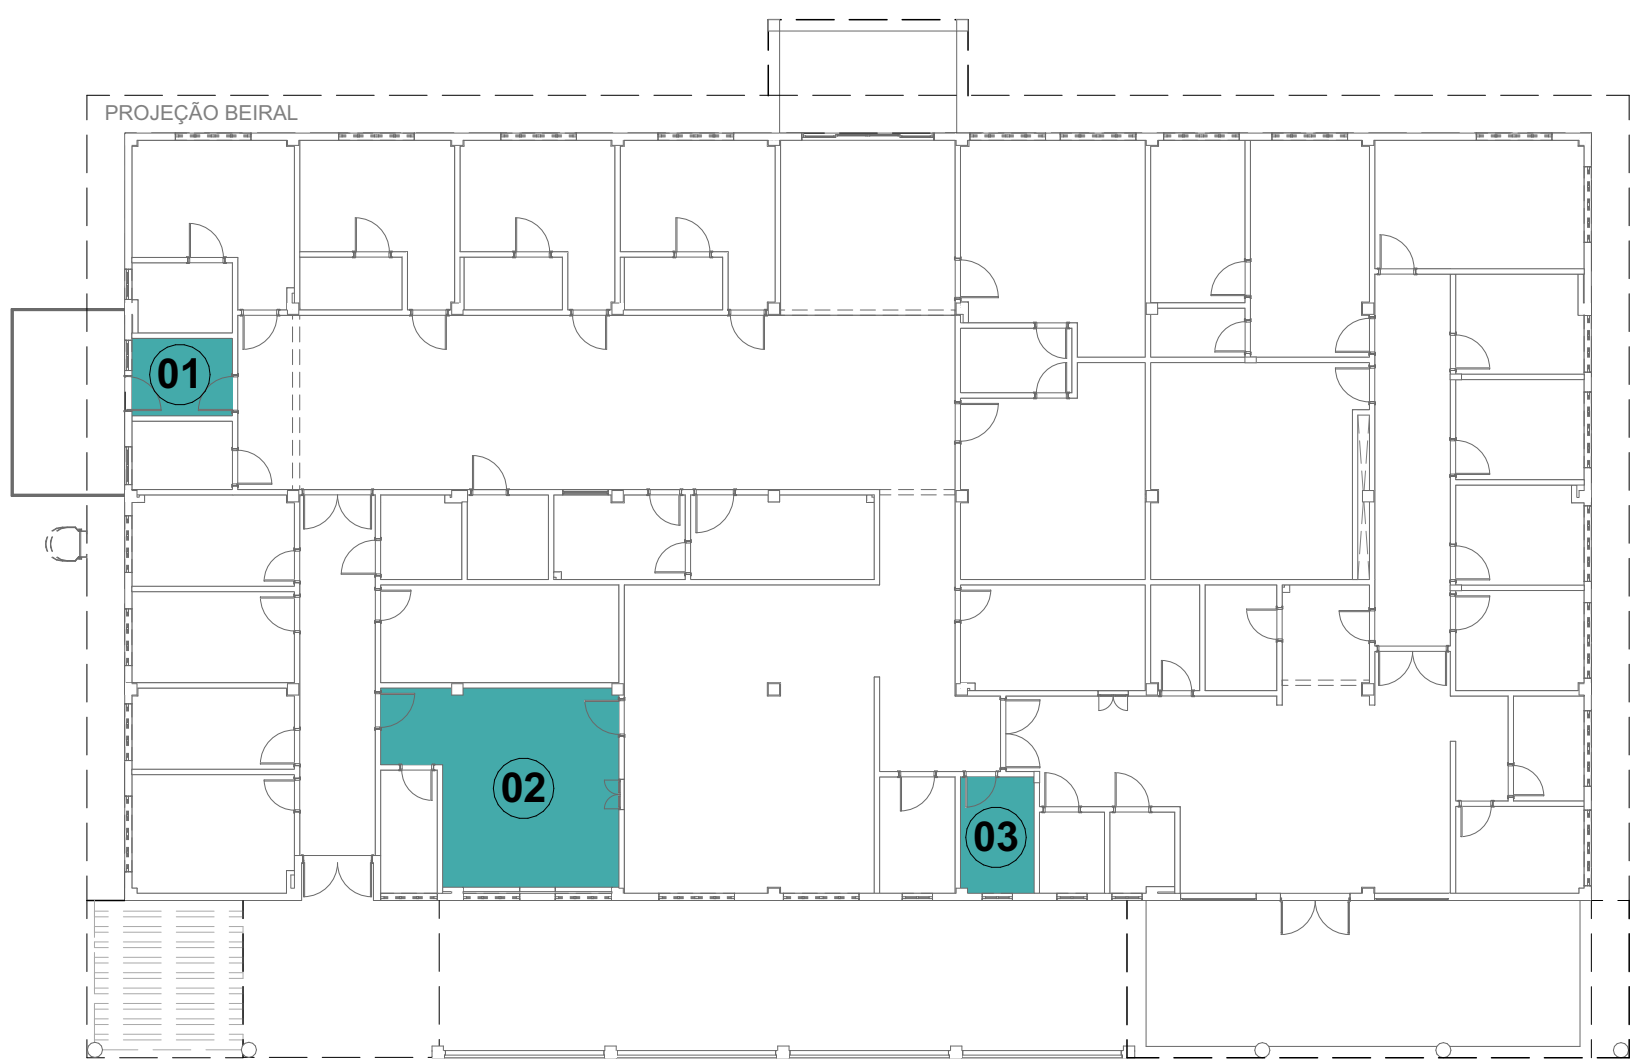

Boneco de Localização - Áreas Molhadas
ESC.: 1:200

ACABAMENTO DE PISO	
1	GRANILITE MOLDADO IN LOCO, 08MM, POLIDO E IMPERMEABILIZADO
2	PORCELANATO ALTO TRÁFEGO 60X60CM, RETIFICADO, ACABAMENTO ACETINADO, ABSORÇÃO MENOR DO QUE 4%
3	PISO CIMENTADO ATRAVÉS DO SARRAFEAMENTO E ALISAMENTO DA PRÓPRIA CAMADA DE CONCRETO E IMPERMEABILIZADO
4	PORCELANATO AMADEIRADO EM RÉGUA 20x120CM ANTIDERRAPANTE

ACABAMENTO DE PAREDE	
1	PINTURA ACRÍLICA SEMI-BRILHO SOBRE MASSA ACRÍLICA, COR ALGODÃO EGÍPCIO (REF. SUVINIL OU EQUIVALENTE TÉCNICO)
2	PORCELANATO 60X60CM, RETIFICADO, ACABAMENTO BRILHANTE BRANCO, ATÉ O TETO
3	PORCELANATO 60X60CM, RETIFICADO, ACABAMENTO BRILHANTE BRANCO, ATÉ H=180 cm
4	PINTURA ACRÍLICA SEMI-BRILHO SOBRE MASSA ACRÍLICA, COR BRANCO GELO (REF. SUVINIL OU EQUIVALENTE TÉCNICO)
5	PINTURA ACRÍLICA SEMI-BRILHO SOBRE MASSA ACRÍLICA, COR FANTASIA PRATEADA (REF. SUVINIL OU EQUIVALENTE TÉCNICO)
6	PINTURA ACRÍLICA TEXTURIZADA, COR CINZA FANTASIA PRATEADA (REF. SUVINIL OU EQUIVALENTE TÉCNICO)

OBS.: NOS CORTES, OS ACABAMENTOS DE PAREDE FORAM INDICADOS APENAS NOS TRECHOS ONDE HÁ VARIAÇÃO DE PINTURA. NAS DEMAIS ÁREAS, TODOS OS ACABAMENTOS INTERNOS DE PINTURA CORRESPONDEM AO ACABAMENTO 1.

TETO	
01	FORRO GESSO ACARTONADO, LISO, MONOLÍTICO, PINTURA LÁTEX PVA COR BRANCO NEVE, SOB MASSA CORRIDA
02	FORRO EM PLACA DE GESSO REMOVÍVEL, REVESTIDA COM PELÍCULA RÍGIDA DE PVC, COR BRANCO 625X625MM, ESPESSURA 8 MM, COM PERFIL EM ALUMÍNIO BRANCO
03	LAJE COM PINTURA LÁTEX PVA SOBRE MASSA CORRIDA
04	FORRO PVC COM ACABAMENTO AMADEIRADO

LEGENDA GERAL	
1	PAREDE EM ALVENARIA COM BLOCO CERÂMICO 09x19x19cm.
2	PAREDE EM CONCRETO.
3	PAREDE EM ALVENARIA COM BLOCO CERÂMICO 14x19x38cm.
4	ENCHIMENTO EM ALVENARIA COM BLOCO CERÂMICO.
5	PILAR EM CONCRETO
6	SOLERA EM GRANITO CINZA ANDORINHA, ESPESSURA 2cm, DESNÍVEL H=1cm
7	SOLERA RAMPADA EM GRANITO CINZA ANDORINHA, ESPESSURA 2cm, DESNÍVEL H=1cm

OBSERVAÇÕES	
- TODAS AS MEDIDAS DEVEM SER CONFERIDAS NO LOCAL;	
- CONFERIR MEDIDAS DOS EQUIPAMENTOS;	
- TODAS AS MARCAS DE PRODUTOS ESPECIFICADAS PODEM SER SUBSTITUÍDAS POR SIMILARES;	
- PROJETO CONFORME RESOLUÇÕES RDC Nº 50/2002 E 36/2008 DA AGÊNCIA NACIONAL DE VIGILÂNCIA SANITÁRIA;	
- O PROJETO DE CLIMATIZAÇÃO DEVERÁ SEGUIR A LEGISLAÇÃO ABNT NBR 7256/2021;	
- UTILIZAR TELHA METÁLICA SANDUÍCHE (TERMOACÚSTICA);	
- CONSIDERAR CALHAS E COLETORES DE ÁGUA PLUVIAL (VER PROJETO DE HIDROSSANITÁRIO)	

LEGENDA DE CÓDIGOS DA ESQUADRIA	
Obs.: Verificar nível do piso acabado no local de instalação da esquadria. Obs.: Prever verga e contra-verga em todas as esquadrias, quando necessário. Obs.: Verificar a espessura da parede no local onde a esquadria será instalada conforme detalhe de planta baixa e tipo de parede. Obs.: Todas as esquadrias em áreas críticas possuirão tela metálica tipo mosquiteiro.	
DETALHES ESPECÍFICOS	
NÚMERO DA ESQUADRIA	PM-01
INDICAÇÃO DO TIPO DE ESQUADRIA (PORTA, JANELA, VISOR)	a: Porta adaptada para PCD b: Porta com visor c: Porta com grade de ventilação *: Janela com tela mosquiteiro
DETALHE ESPECÍFICO DA ESQUADRIA	PORTA VIE E VEM

CONSÓRCIO SAÚDE CONCREMAT-MEP - CNPJ 60.255.454/0001-35

RUA JOAQUIM PALHARES, 40, ANDAR 5 - RIO DE JANEIRO/RJ - CEP 20.260-080 - FONE (21) 3535-4131

Medidas em centímetros.

O valor da cota prevalece ao da escala.

Contém medidas no local.

Antes de qualquer alteração consultar o arquiteto responsável.

REV	DATA	CONTEÚDO	REV	DATA	CONTEÚDO
R00	15/12/2025	EMISSIONAL INICIAL			
R01	19/01/2026	REVISÃO			
R02	23/01/2026	REVISÃO			
R03	28/01/2026	REVISÃO			

Nome do Empreendimento

PROSUS II - CAPS III

Endereço do Empreendimento

DIVERSOS (PROJETO PADRÃO)

Título do desenho

DETALHE ÁREAS MOLHADAS

Disciplina

ARQUITETURA

Etapas

PROJETO EXECUTIVO

CONSÓRCIO SAÚDE

CONCREMAT | MEP

Projeto e coordenador

CONSORCIO SAÚDE CONCREMAT-MEP - CNPJ 60.255.454/0001-35

RUA JOAQUIM PALHARES, 40, ANDAR 5 - RIO DE JANEIRO/RJ - CEP 20.260-080

FONE (21) 3535-4131

Responsável Técnico pelo Projeto Arquitetônico

ANA CAROLINA POTER MENDES

Arquiteto CAU/PR nº ASS1830

Especialidade

ARQ

R03

Planilha

8|23

Escala

INDICADA