


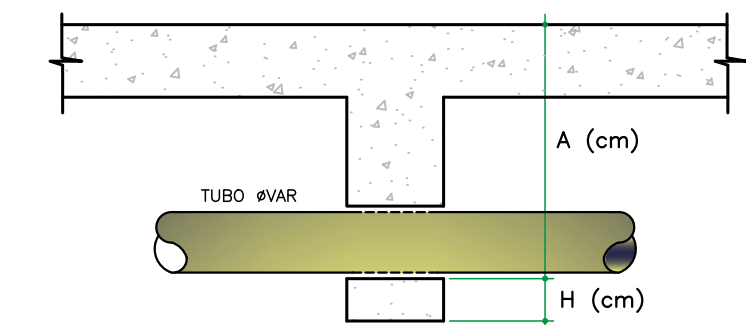


OBSERVAÇÕES:

- CONSULTAR O ENGENHEIRO DO PROJETO ESTRUTURAL ANTES DE PREVER AS PASSAGENS NAS VIGAS
- A ALTURA "A" É EM RELAÇÃO A FACE SUPERIOR DA LAJE OU VIGA PARA PASSAGENS EM CORTINAS, PISCINAS, VIGAS, PAREDES, ETC.
- A ALTURA "H" É EM RELAÇÃO A FACE INFERIOR A VIGA
- NAS PASSAGENS DEVEM SER PREVISTO FUROS MAIORES QUE O DIÂMETRO DOS TUBOS
- F.V. - FURO (PASSAGEM) NA VIGA


DETALHE GENÉRICO ALTURA PASSAGEM NAS VIGAS

SEM ESCALA

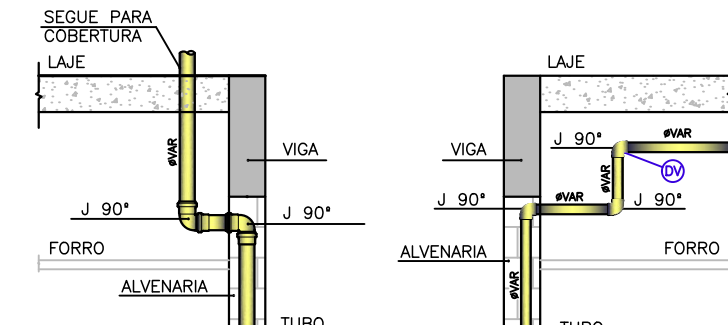


DETALHE DESVIO DE VENTILAÇÃO NO FORRO

SEM ESCALA

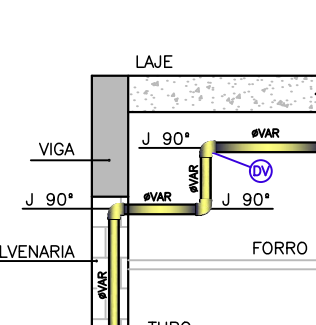

DETALHE DESVIO DE VIGA TUBULAÇÃO

SEM ESCALA

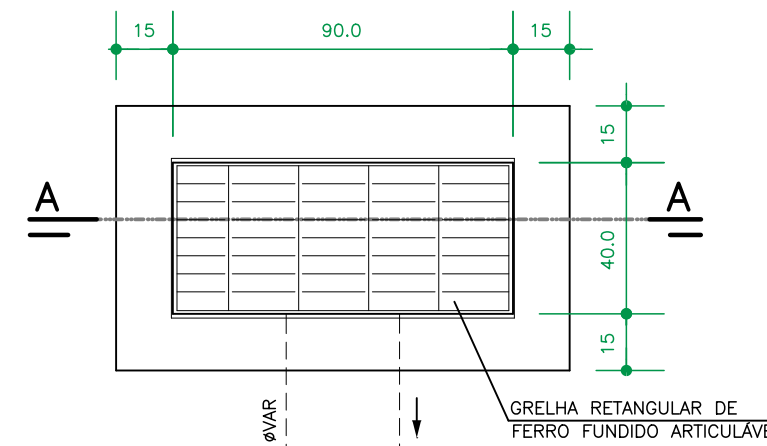


PLANTA BAIXA

SEM ESCALA


CARGAS	H (cm)
INTERIOR DOS LOSES	30
PASSADO	60
TRAVESSO DE VIGAS/LOSAS LEVES	80
TRAVESSO PESADO E INTERIO	120
ESCALADA	150

CASO NÃO SEJA POSSÍVEL EXECUTAR O RECOBRIMENTO MÍNIMO, OU SE A TUBULAÇÃO TIVER SUJEITO À CARGA DE BOMBAS, FORTES COMPRESSÕES OU ANDA, CORDÃO, FORTE APLICAÇÃO DE FORÇA, EXISTIR UMA PROTEÇÃO ADEQUADA, COM USO DE LAJES OU CANALIS DE CONCRETO QUE IMPEDAM A AÇÃO DESEES ESPERADOS SOBRE A TUBULAÇÃO.

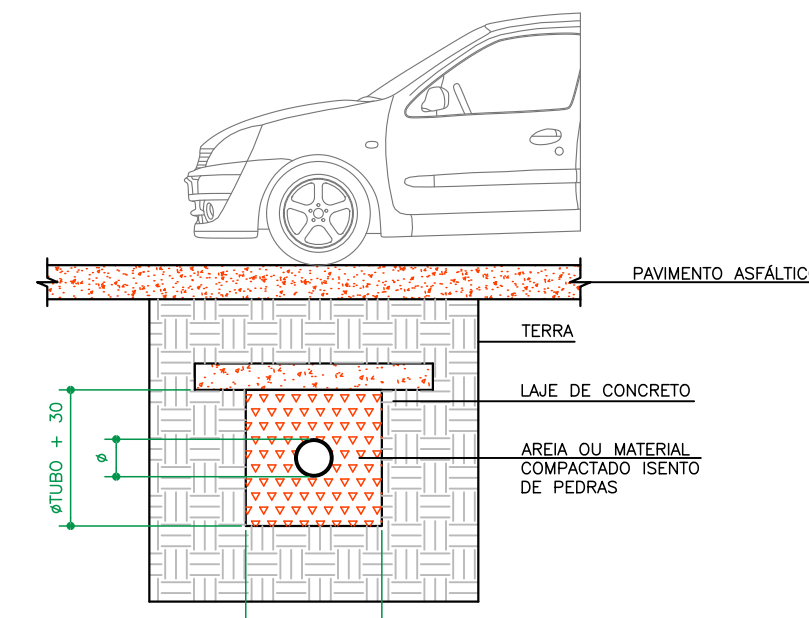

DETALHE TUBULAÇÃO ENTERRADA


SEM ESCALA

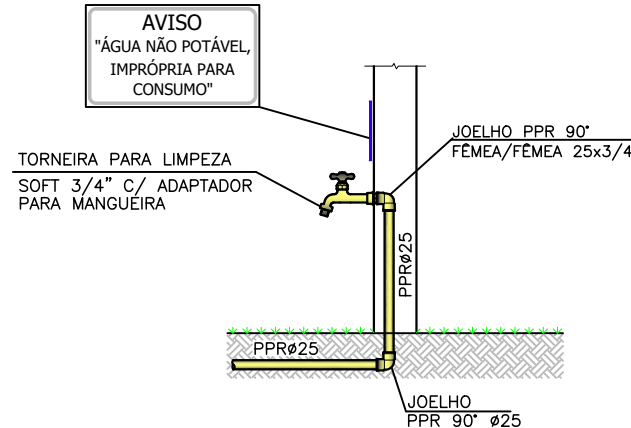

OBS: PREVER PLACA DE AVISO NAS TORNEIRAS DE ÁGUA NÃO POTÁVEL, CASO CONTEMPLE SISTEMA DE ÁGUA REAPROVEITADA

DETALHE TORNEIRA DE LIMPEZA


SEM ESCALA

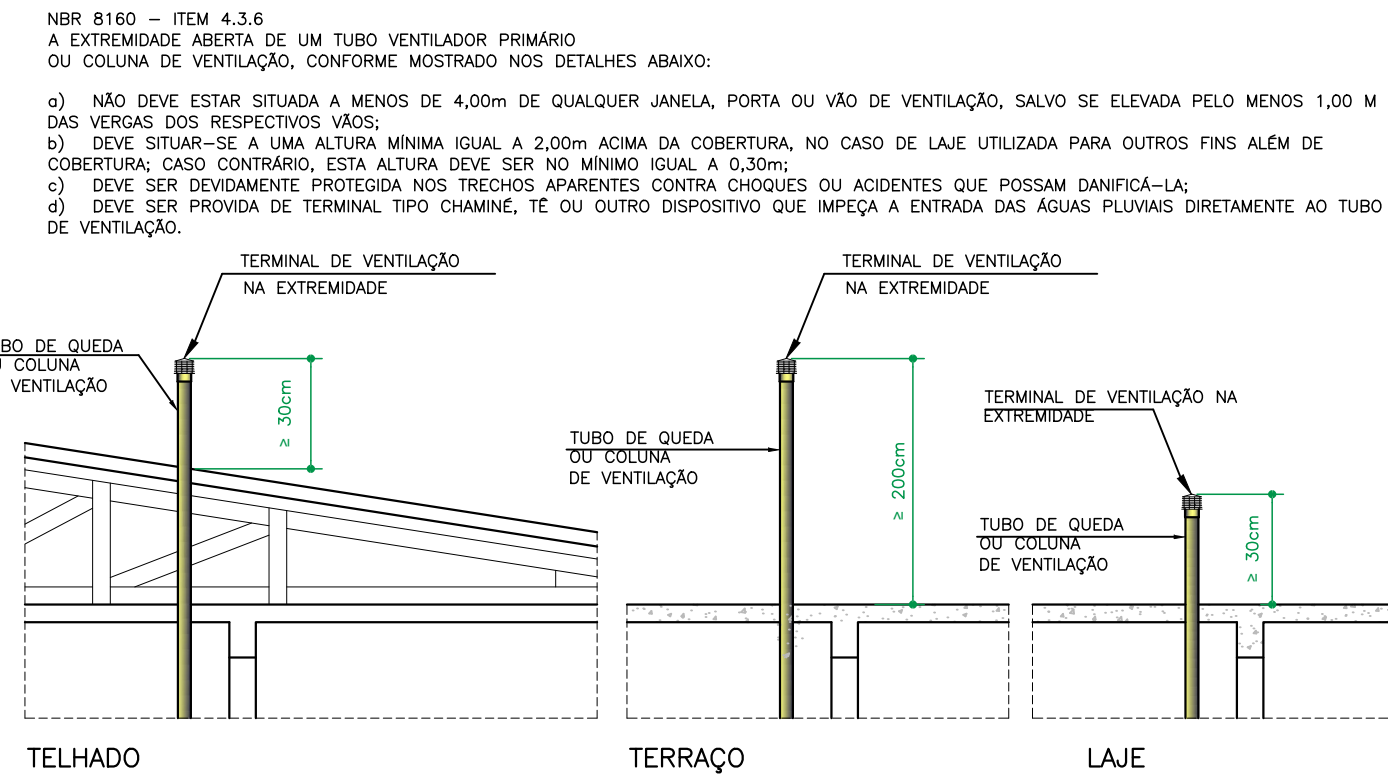

OBSERVAÇÃO: EM CASO DE DÚVIDAS QUANTO A EXECUÇÃO, CONSULTAR O PROJETISTA HIDRÁULICO.


DETALHE TERMINAL DE VENTILAÇÃO

SEM ESCALA

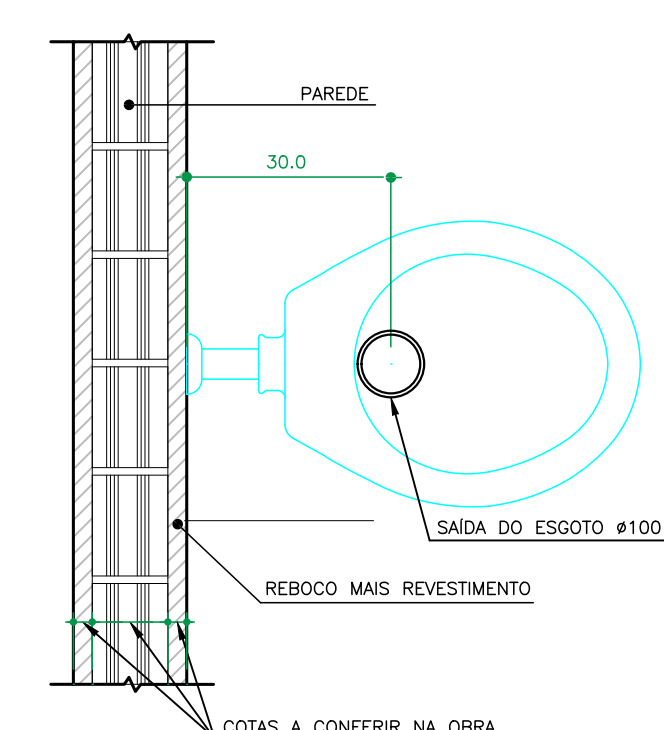

DETALHE SAÍDA ESGOTO PARA BACIA SANITÁRIA

ESCALA 1 : 10

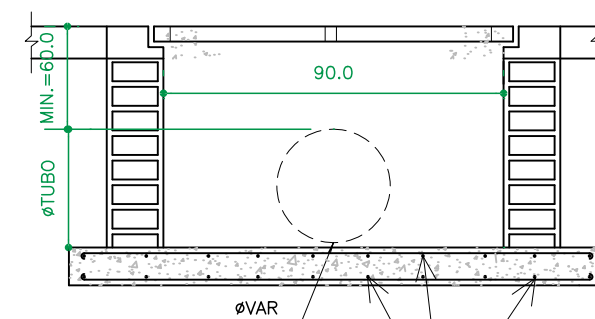


CORTE AA

SEM ESCALA


DETALHE BOCA DE LOBO

SEM ESCALA

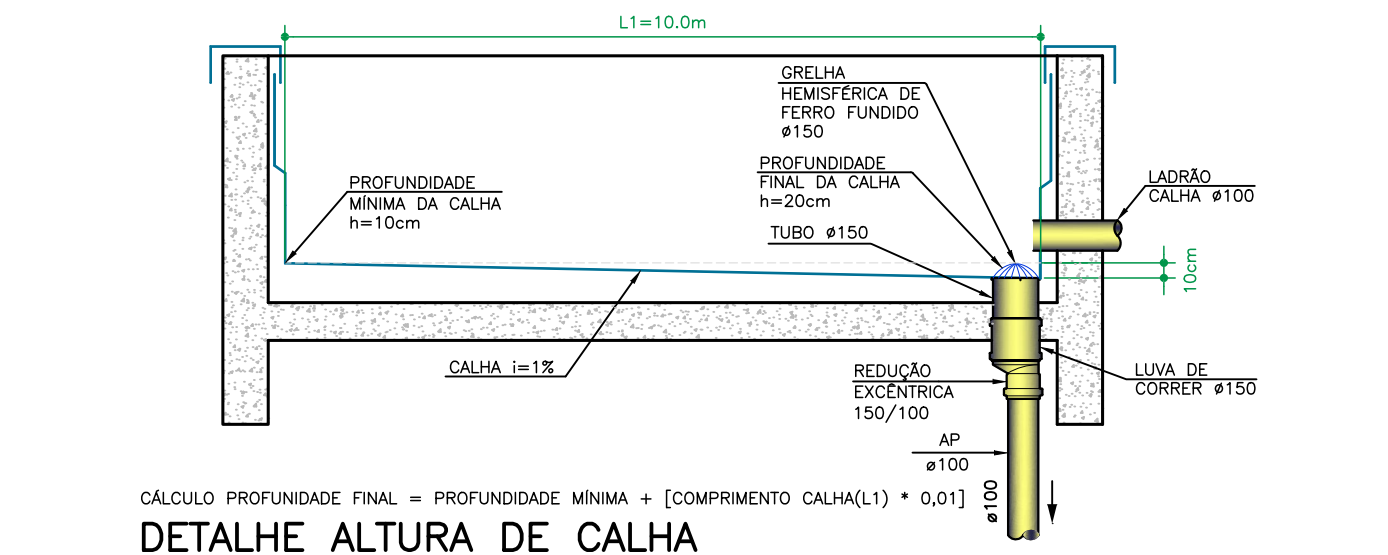


DETALHE ALTURA DE CALHA

ESCALA 1 : 20

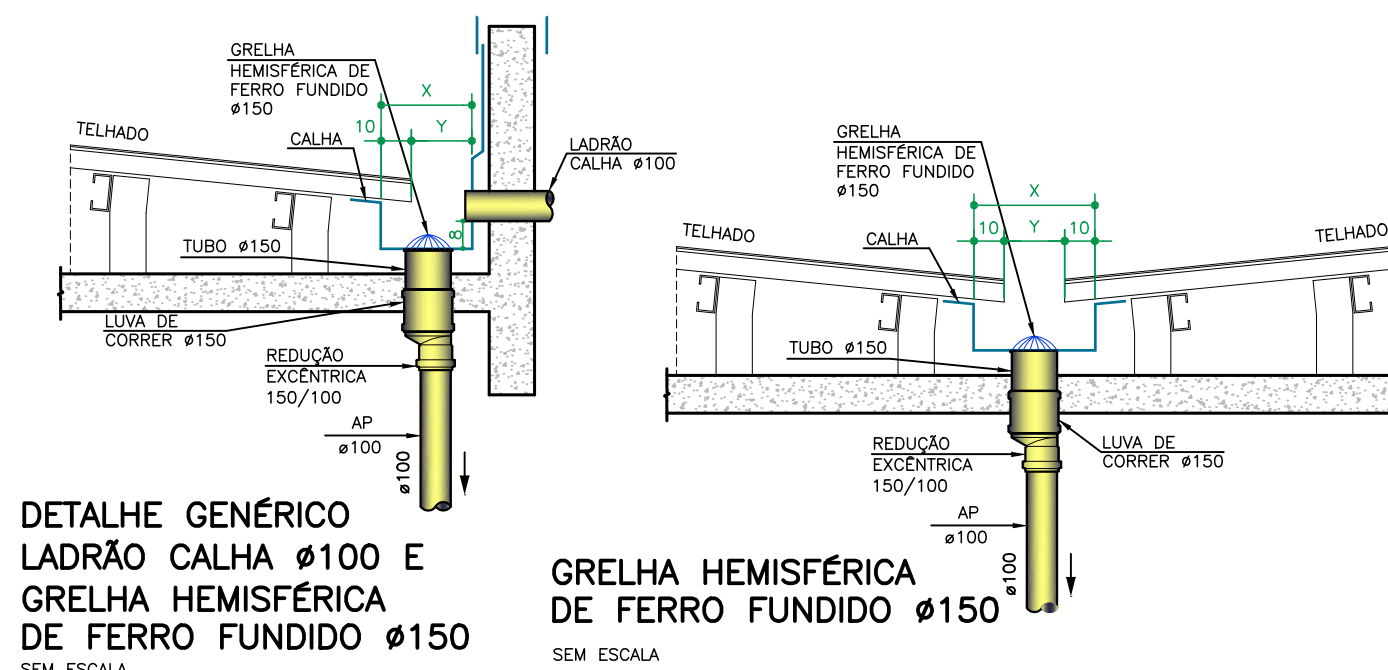


DETALHE GENÉRICO LADRÃO CALHA Ø100 E GRELHA HEMISFÉRICA DE FERRO FUNDIDO Ø150

SEM ESCALA

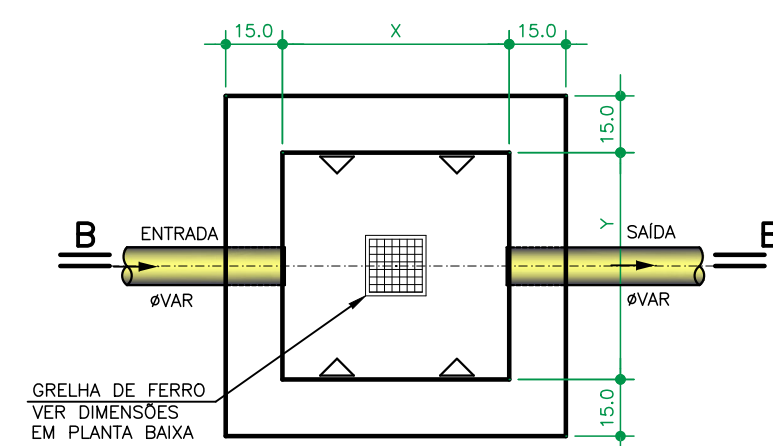


PLANTA BAIXA

ESCALA 1 : 20

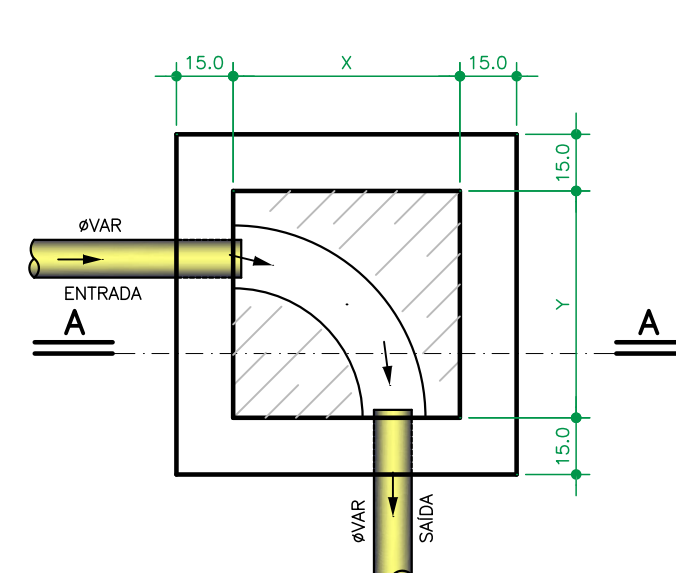


PLANTA BAIXA

ESCALA 1 : 20

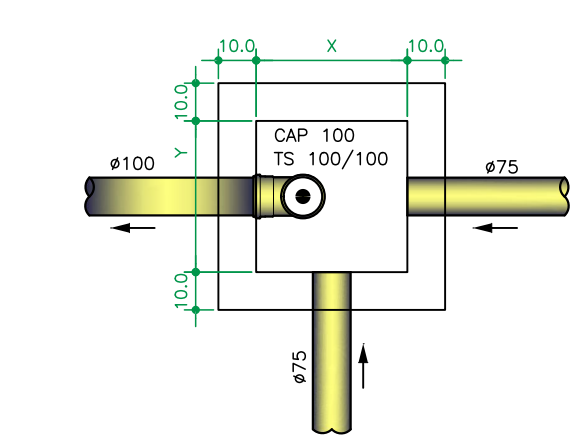

PLANTA BAIXA

ESCALA 1 : 20

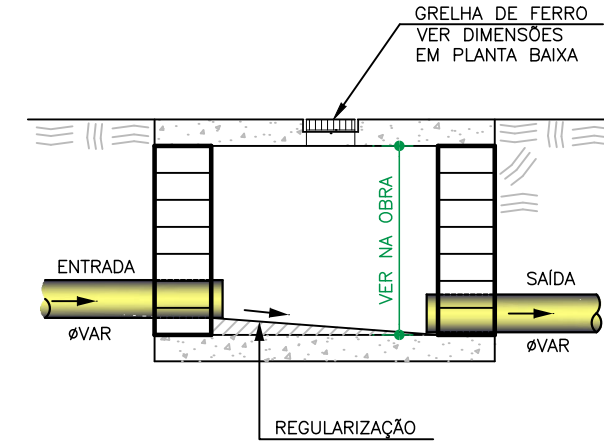


CORTE B - B

ESCALA 1 : 20

AS DIMENSÕES (X e Y) DEVERÃO SER CONFIRMADAS EM PLANTA BAIXA

DETALHE CAIXA DE CAPTAÇÃO

ESCALA 1 : 20

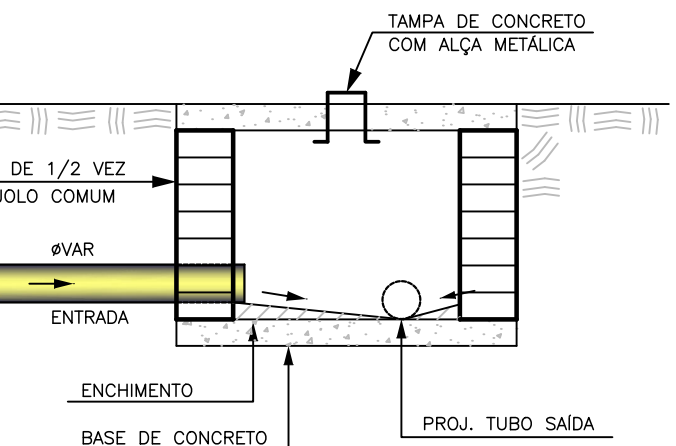


CORTE A - A

ESCALA 1 : 20

AS DIMENSÕES (X e Y) DEVERÃO SER CONFIRMADAS EM PLANTA BAIXA

DETALHE CAIXA DE INSPEÇÃO

ESCALA 1 : 20

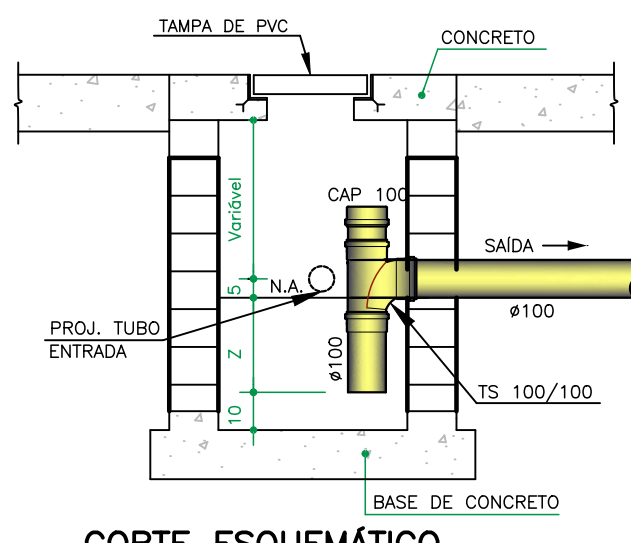


CORTE ESQUEMÁTICO

ESCALA 1 : 20

OBS: FAZER LIMPEZA DA CAIXA DE GORDURA A CADA SEIS MESES.
AS DIMENSÕES (X, Y e Z) DEVERÃO SER CONFIRMADAS EM PLANTA BAIXA


DETALHE CAIXA DE GORDURA

ESCALA 1 : 20

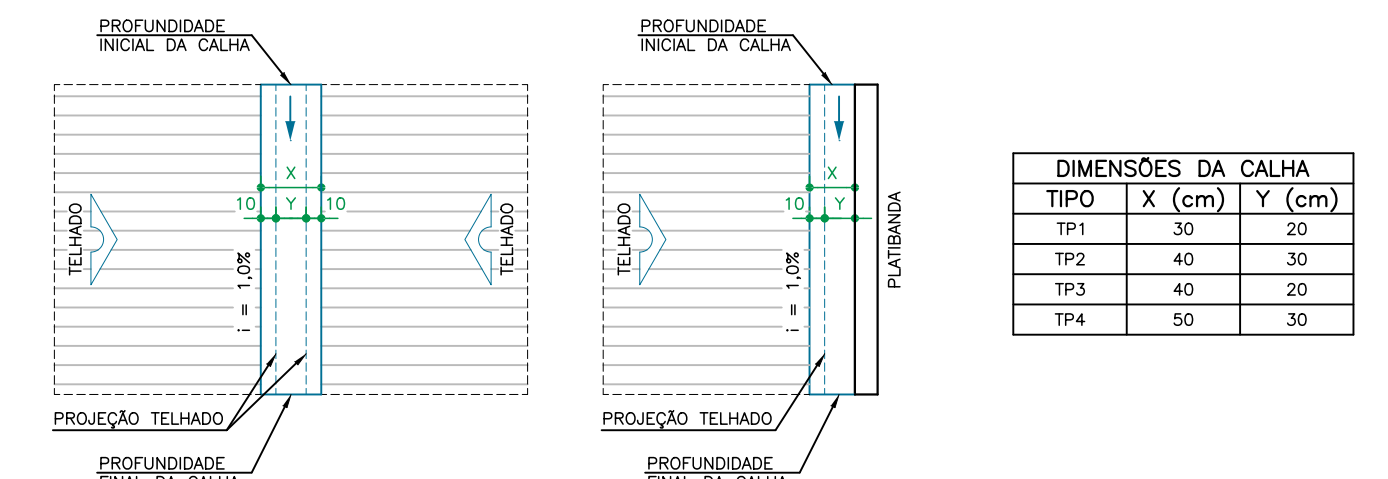


DETALHE GENÉRICO DIMENSÕES DA CALHA

ESCALA 1 : 20

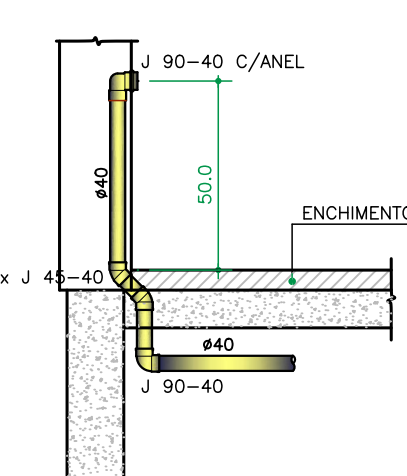


CORTE ESQUEMÁTICO DO ESGOTO DO LAVATÓRIO Ø40

SEM ESCALA

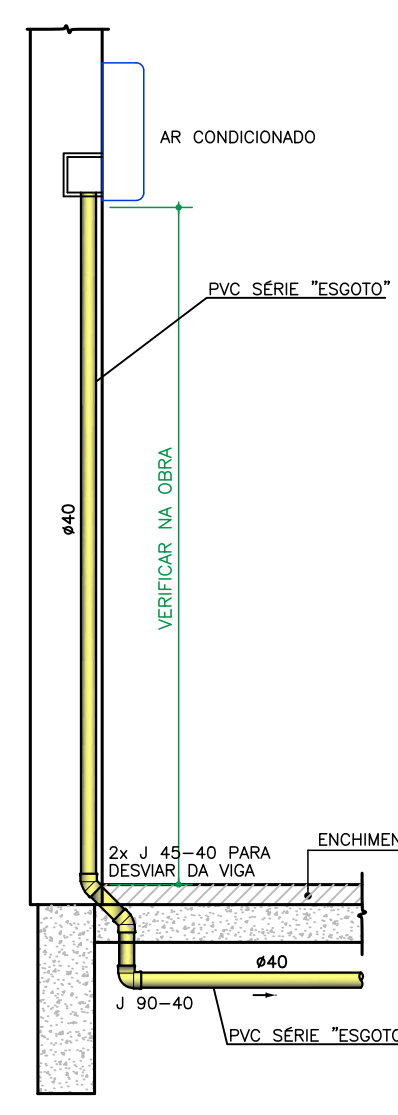


CORTE ESQUEMÁTICO DO DRENO DO AR CONDICIONADO

ESCALA 1 : 20

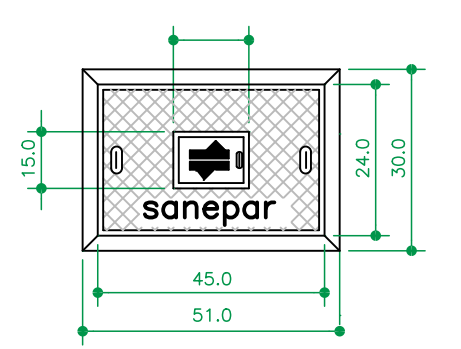


PLANTA TAMPA

ESCALA 1 : 20

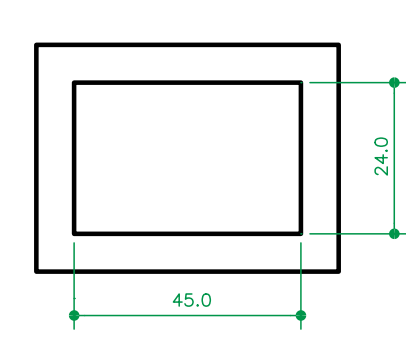


PLANTA CAIXA

ESCALA 1 : 20

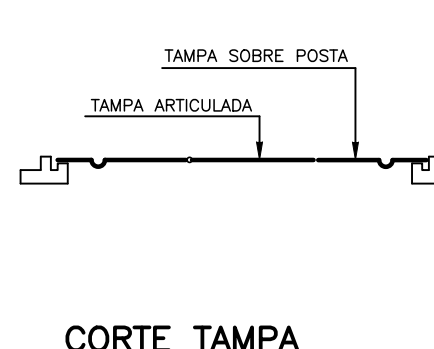


CORTE TAMPA

SEM ESCALA

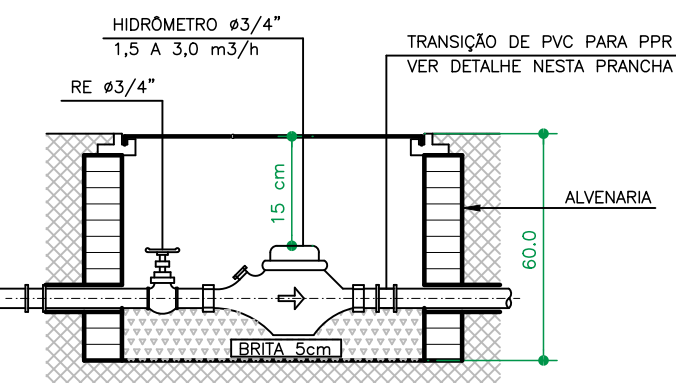

CORTE CAIXA

SEM ESCALA

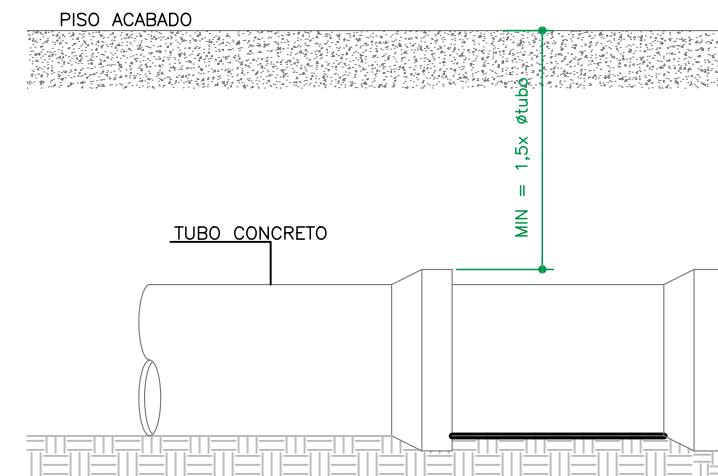

DETALHE RECOBRIMENTO TUBO

SEM ESCALA

OBSERVAÇÕES:

- CARGA NOMINAL NO CENTRO DO TAMPA: 100 Nf
- ÂNGULO DE ABERTURA DA TAMPA ARTICULADA: 100°
- INSERÇÃO E LOGOTIPO EM ALTO RELEVO
- NÃO CHAMAR A TUBULAÇÃO NAS PAREDES DA CAIXA

DETALHE CAIXA PARA HIDRÔMETRO - PADRÃO SANEPAR

SEM ESCALA

CONSORCIO SAÚDE CONCRETAMEP - CNPJ 00.205.454/0001-30
RUA JOAQUIM PALMARES, Nº 40, JARDIM - RIO DE JANEIRO - CEP 20.260-080 - FONE (21) 3034-1331
Medidas em centímetros. Confirmação no local. Antes de qualquer alteração consultar o responsável pelo projeto.

HISTÓRICO DE ATUALIZAÇÃO

REVISÃO	DATA	DISCREPÂNCIAS DE ATUALIZAÇÃO
001	07/12/2023	EMISSÃO INICIAL

NOME DO EMPREENDIMENTO: CENTRO DE ATENÇÃO PSICOSSOCIAL IIII

ENDEREÇO DO EMPREENDIMENTO: DIVERSOS (PROJETO PADRÃO)

TÍTULO DO DESENHO: DETALHES COMPLEMENTARES

PROJETISTA E COORDENADOR ARQUITETURA: CONSORCIO SAÚDE CONCRETAMEP - CNPJ 00.205.454/0001-30

PROJETO: REFORMA, TENDÃO ELO PROJETO

PROJETO: REFORMA, TENDÃO ELO PROJETO

PROJETO: REFORMA, TENDÃO ELO PROJETO

PROJETO: REFORMA, TENDÃO ELO PROJETO