




- LEGENDA:
- 1+0.00 — NÚMERO DA SEÇÃO / LINHA DE CORTE
 - +0.212 — ALTURA DE CORTE/ATERRO
 - TALUDE DE ATERRO
 - TALUDE DE CORTE
 - CURVAS DE NÍVEL 5m
 - CURVAS DE NÍVEL 1m
 - MANCHA DE CORTE
 - MANCHA DE ATERRO

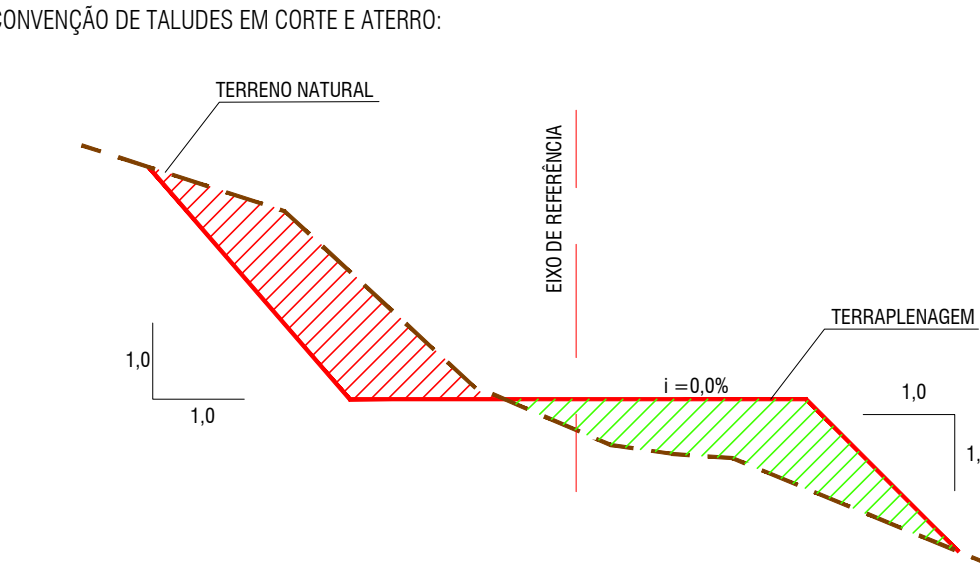


NOTAS:

1. DIMENSÕES EM PLANTA EM METROS (M).

Tabela de Volume Total						
Seções	Área Corte	Área de Ater.	Vol. Corte	Vol. Corte Acum.	Vol. Ater. Acum.	Diferença
0+5.00	0.83m²	7.04m²	0.00m³	0.00m³	0.00m³	0.00m³
0+10.00	0.91m²	7.59m²	29.26m³	29.26m³	-24.47m³	-4.07m³
0+15.00	1.19m²	3.99m²	6.55m³	23.14m³	11.34m³	52.40m³
1+0.00	0.52m²	10.32m²	5.35m³	28.69m³	16.69m³	81.01m³
1+5.00	0.07m²	36.71m²	1.85m³	30.05m³	18.55m³	175.05m³
1+10.00	0.06m²	35.91m²	0.42m³	145.23m³	18.97m³	320.28m³
1+15.00	0.07m²	36.90m²	0.41m³	145.61m³	19.38m³	485.89m³
2+0.00	0.04m²	56.83m²	0.32m³	187.46m³	19.70m³	653.35m³
2+5.00	0.00m²	72.28m²	0.12m³	258.23m³	19.82m³	911.58m³
2+10.00	0.01m²	70.30m²	0.06m³	285.16m³	19.87m³	1.196.74m³
2+15.00	0.05m²	54.29m²	0.21m³	249.18m³	20.09m³	1.445.92m³
3+0.00	0.13m²	45.00m²	0.58m³	198.57m³	20.65m³	1.644.48m³
3+5.00	0.18m²	38.77m²	0.96m³	167.55m³	21.62m³	1.812.03m³
3+10.00	0.95m²	33.35m²	3.52m³	144.26m³	25.14m³	1.956.29m³
3+15.00	1.32m²	26.36m²	7.11m³	119.43m³	32.25m³	2.043.47m³
4+0.00	2.40m²	19.11m²	11.63m³	90.95m³	43.88m³	2.196.67m³
4+5.00	3.47m²	0.81m²	18.35m³	39.85m³	62.23m³	2.206.52m³
4+10.00	6.37m²	0.90m²	30.77m³	3.42m³	93.00m³	2.209.94m³
4+15.00	9.24m²	0.84m²	48.78m³	3.08m³	141.78m³	2.213.02m³

Tabela de Volume (Limpeza de 20cm)			
Seções	Área Corte	Vol. Corte	Vol. Corte Acum.
0+5.00	8.90m²	0.00m³	0.00m³
0+10.00	11.50m²	65.08m³	65.08m³
0+15.00	4.58m²	51.59m³	116.62m³
1+0.00	6.43m²	34.39m³	151.01m³
1+5.00	11.42m²	55.76m³	206.77m³
1+10.00	11.48m²	71.55m³	278.32m³
1+15.00	12.26m²	74.27m³	352.59m³
2+0.00	13.44m²	80.38m³	432.98m³
2+5.00	13.53m²	84.27m³	517.25m³
2+10.00	13.48m²	84.39m³	601.64m³
2+15.00	13.46m²	84.18m³	685.82m³
3+0.00	13.44m²	84.08m³	769.90m³
3+5.00	13.42m²	83.97m³	853.87m³
3+10.00	13.37m²	83.75m³	937.61m³
3+15.00	13.33m²	83.46m³	1.021.08m³
4+0.00	13.31m²	83.26m³	1.104.34m³
4+5.00	8.52m²	53.27m³	1.172.55m³
4+10.00	8.53m²	53.27m³	1.225.82m³
4+15.00	8.59m²	53.51m³	1.279.34m³

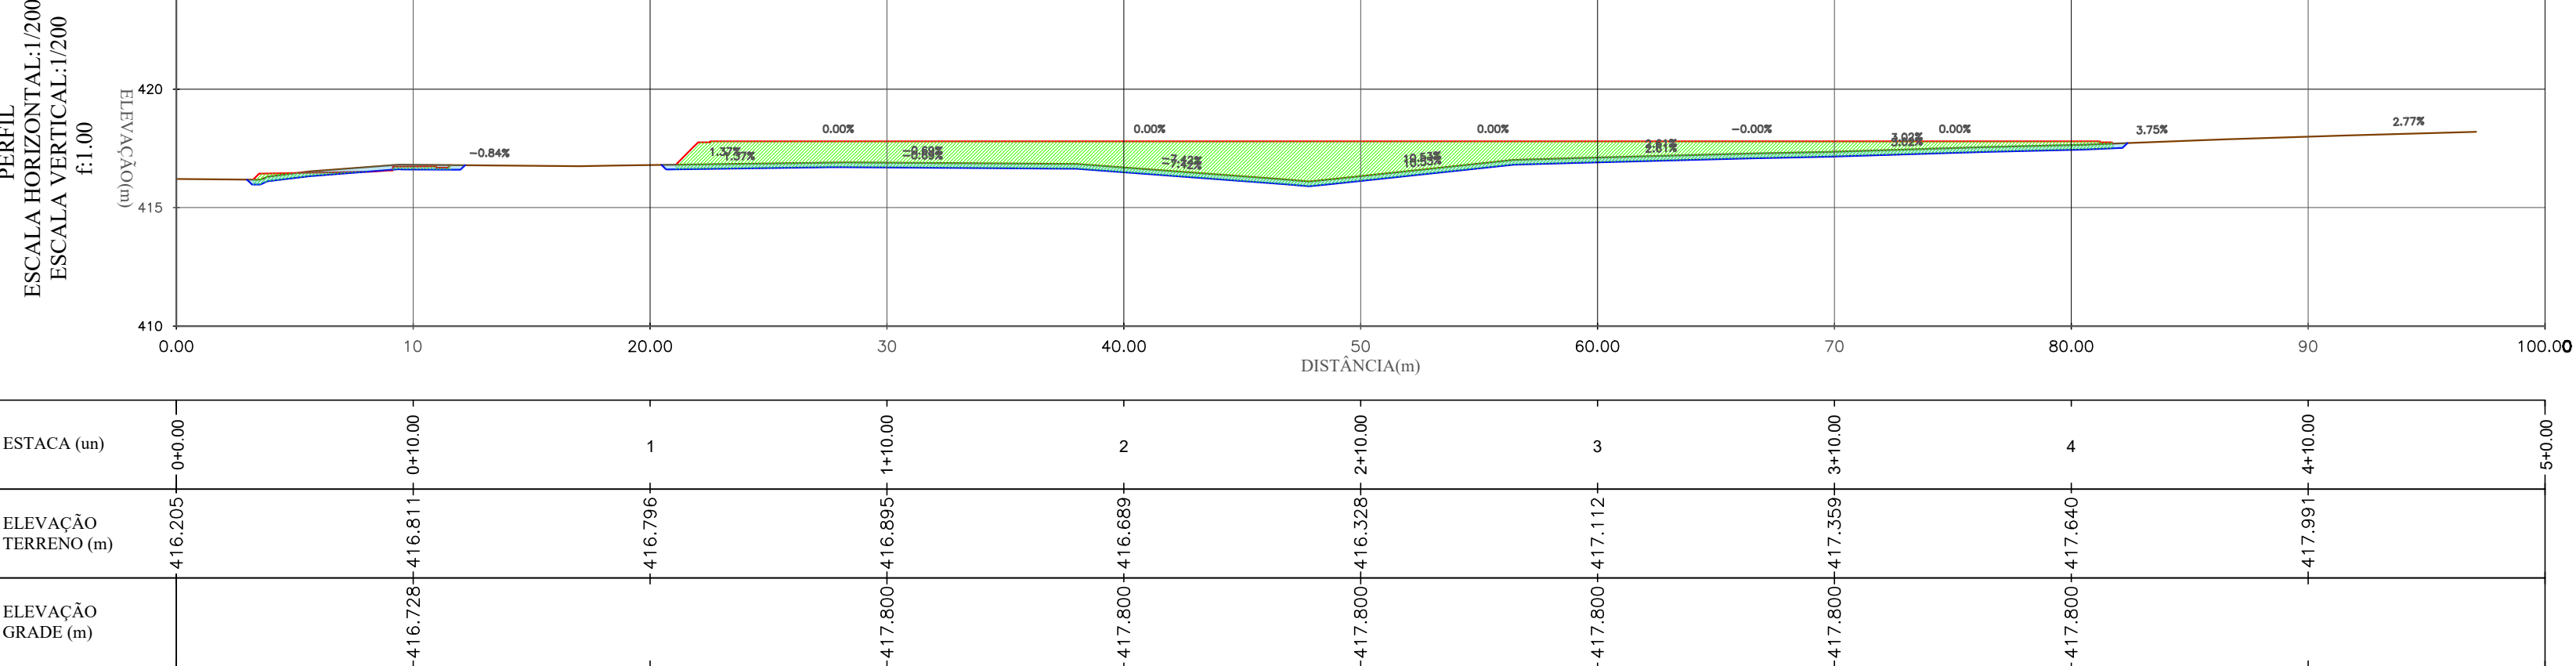

DATUM OFICIAL: SIRGAS-2000
DATUM VERTICAL: hgeoHNR_IMBITUBA
SISTEMA DE COORDENADAS: UTM
MERIDIANO CENTRAL: -39° WGR
FUSO/Hemisfério: 23/SUL

CONSORCIO SAUDE CONCREMAT-MEP - CNPJ 00.255.454/0001-35
RUA JOAQUIM PALHARES, no. 40, ANDAR 5 - RIO DE JANEIRO/RJ - CEP 20.260-080 - FONE (21) 3535-4131
Medidas em metros. Confira medidas no local.
O valor da cota prevalece ao da escala. Antes de qualquer alteração consultar o arquiteto responsável.

REV	DATA	CONTEUDO	REV	DATA	CONTEUDO
00	10/06/2026	EMISSÃO INICIAL			
01	16/06/2026	AJUSTE DE LAYOUT			

Nome do Empreendimento
CENTRO ESPECIALIZADO EM REABILITAÇÃO (CER) TIPO IV
Disciplina
TERRAPLENAGEM
Endereço do Empreendimento
AV. MIGUEL TEIXEIRA PIMENTA, LOT. SÃO MIGUEL II, BOM JESUS DA LAPA - BA
Etapas
PROJETO EXECUTIVO
Título do desenho
PLANTA BAIXA DE ORIENTAÇÃO DE CORTE E ATERRO
Projeto e coordenador
CONSORCIO SAUDE CONCREMAT-MEP - CNPJ 00.255.454/0001-35
RUA JOAQUIM PALHARES, no. 40, ANDAR 5 - RIO DE JANEIRO/RJ - CEP 20.260-080
FONE (21) 3535-4131
Responsável Técnico pelo Projeto de Terraplenagem
GILBERTO MILTAD DE OLIVEIRA FILHO
TÉCNICO EM AGROMENSURA
CRT-BA: 05116004538
Prancha
002
Especialidade
TER
Revisão
01
Escala
1/250