




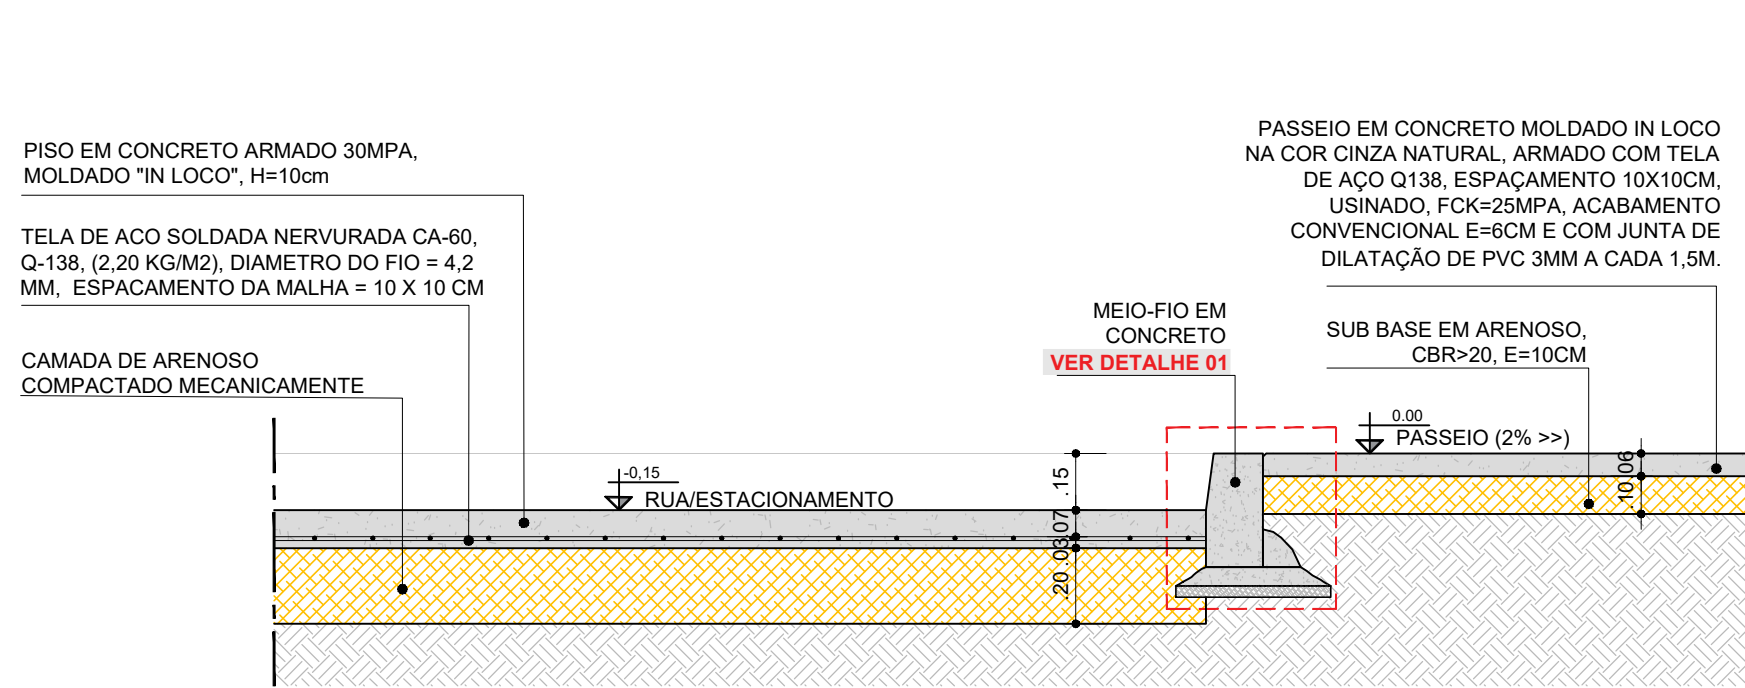


SEÇÃO TIPO - PASSEIO CONCRETO/ RUA OU ESTACIONAMENTO DE CONCRETO
ESCALA: 1/20

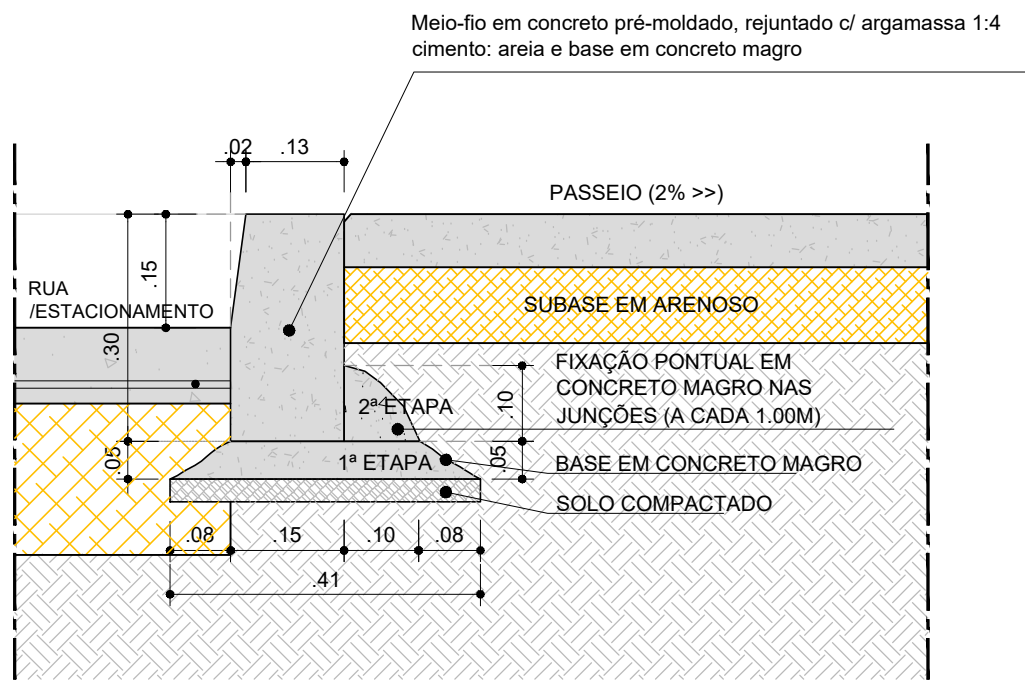


DETALHE 01 - MEIO-FIO EM CONCRETO PRÉ-MOLDADO
ESCALA: 1/10

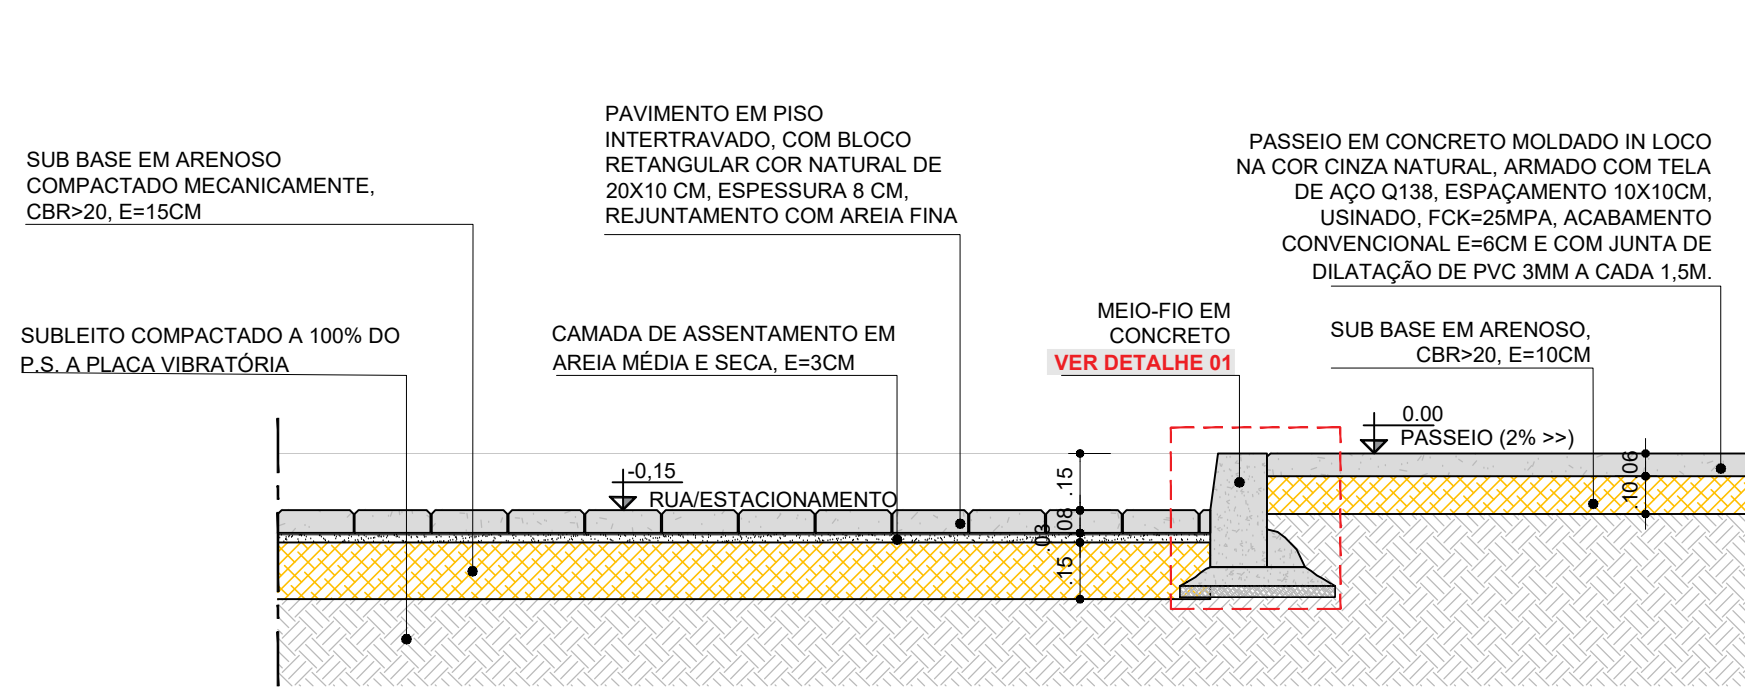


SEÇÃO TIPO - PASSEIO CONCRETO/INTERTRAVADO CINZA
ESCALA: 1/20

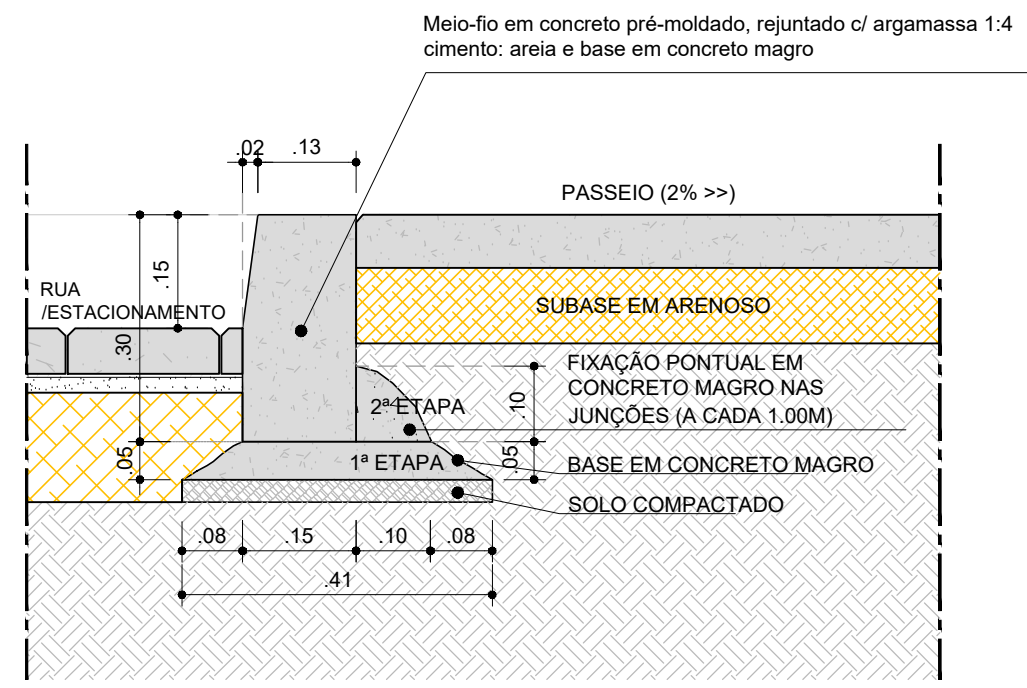


DETALHE 01 - MEIO-FIO EM CONCRETO PRÉ-MOLDADO
ESCALA: 1/10

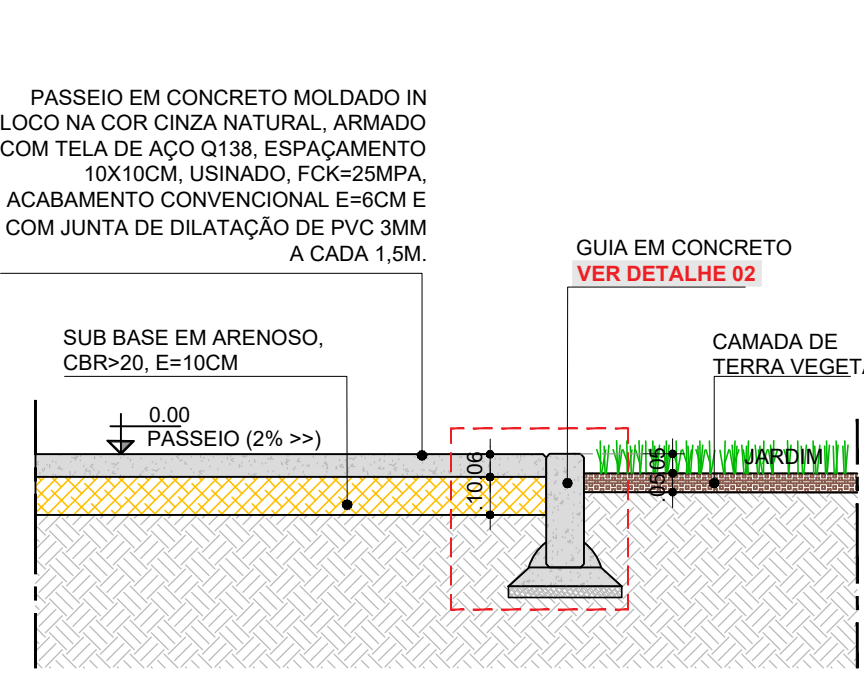


SEÇÃO TIPO - PASSEIO CONCRETO/JARDIM
ESCALA: 1/20

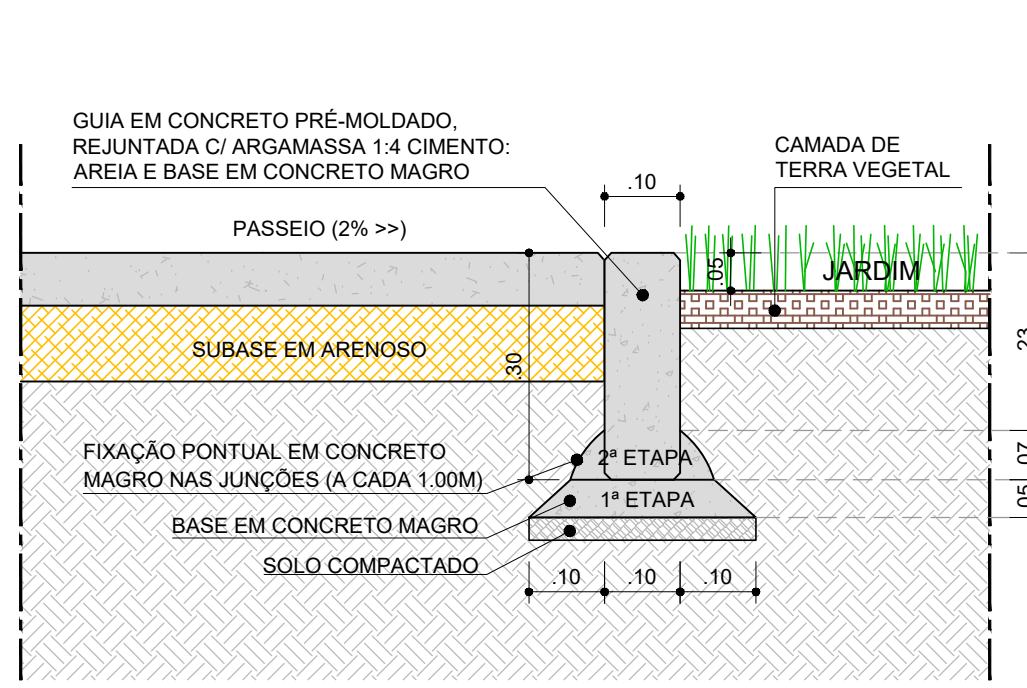


DETALHE 02 - GUIA EM CONCRETO PRÉ-MOLDADO
ESCALA: 1/10

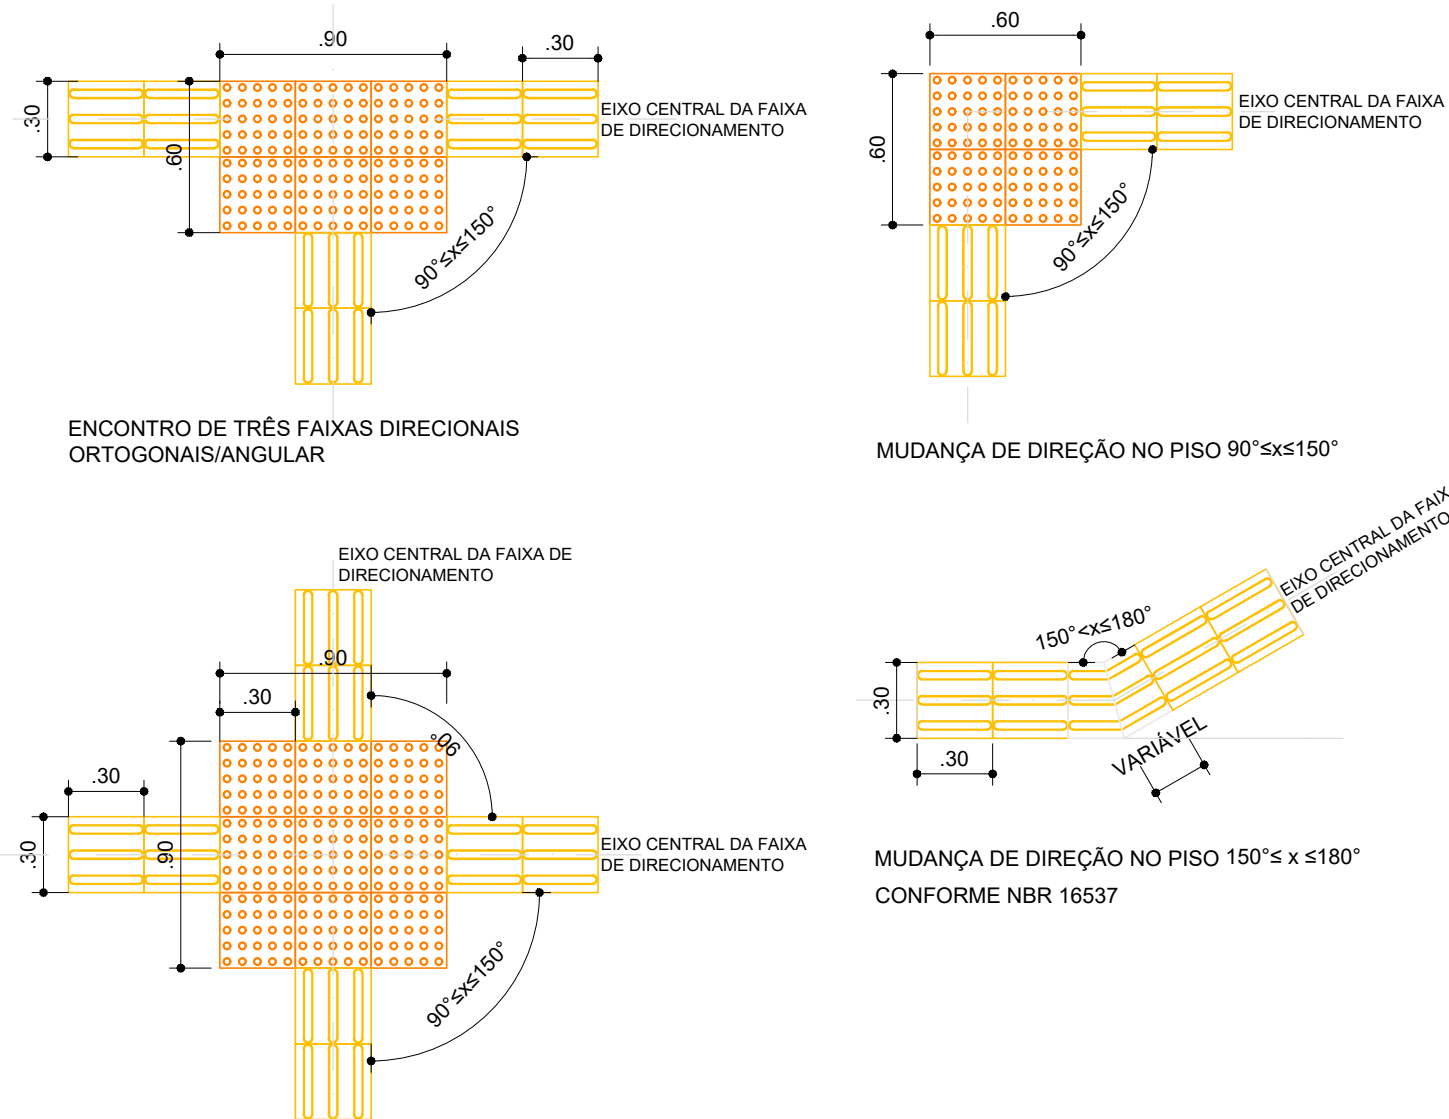


DETALHE MUDANÇA DE DIREÇÃO DO PISO TÁTIL
ESCALA: 1/25

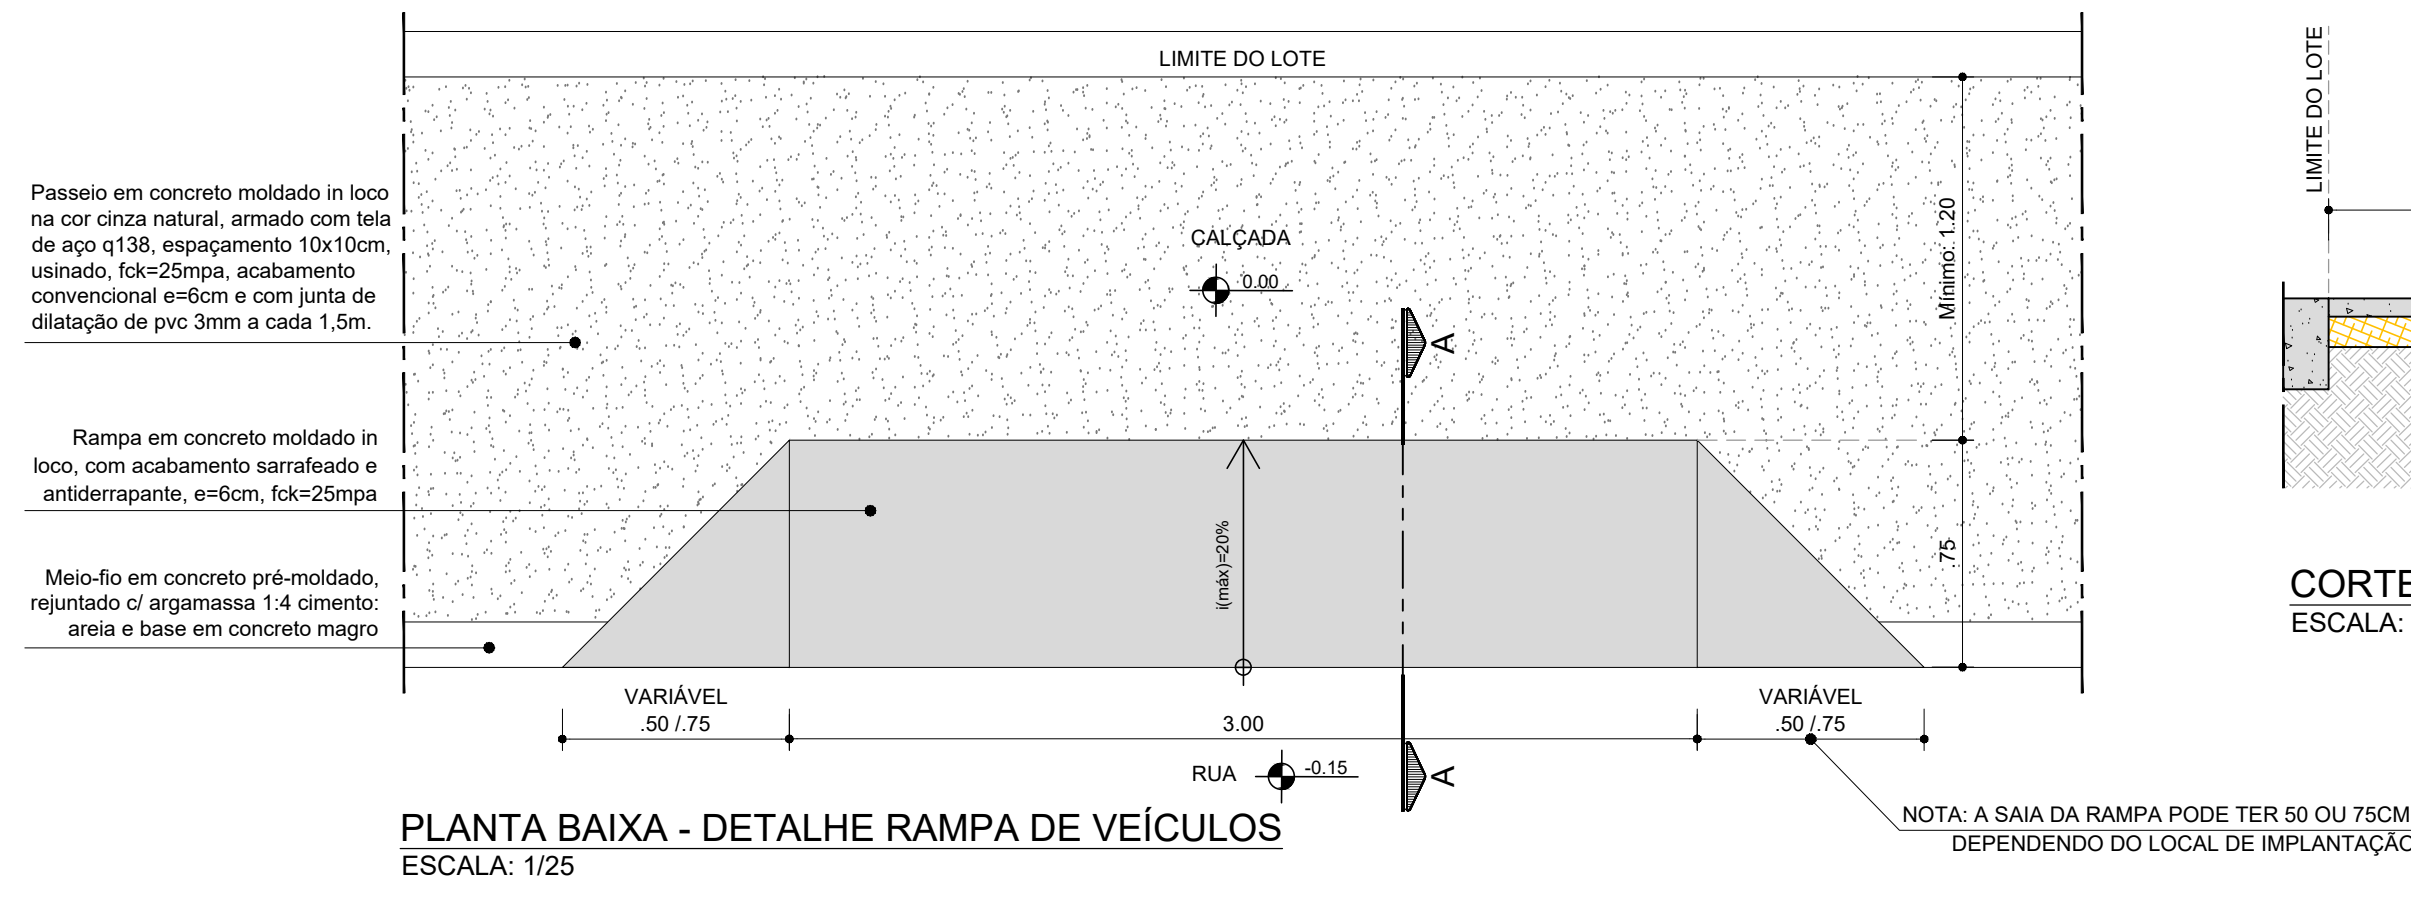


PLANTA BAIXA - DETALHE RAMPA DE VEÍCULOS
ESCALA: 1/25

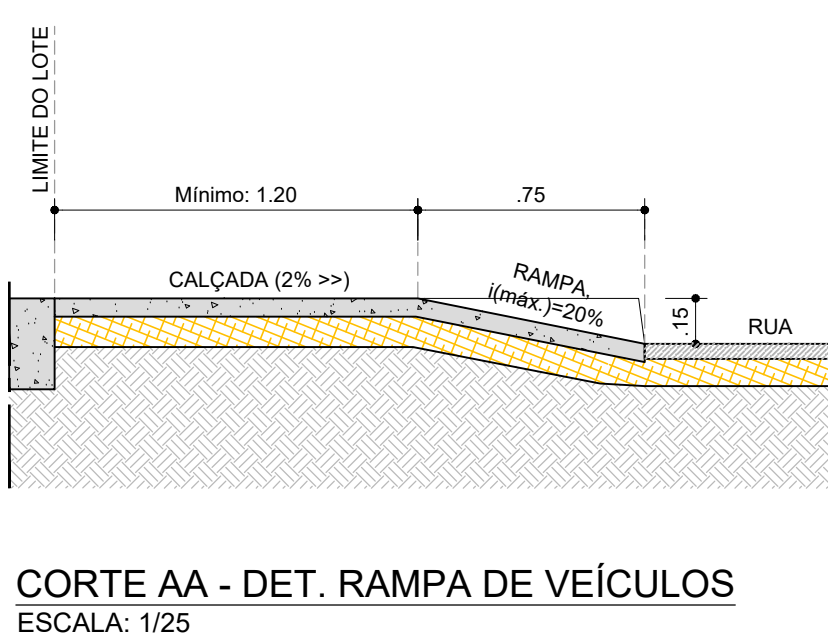


CORTE AA - DET. RAMPA DE VEÍCULOS
ESCALA: 1/25

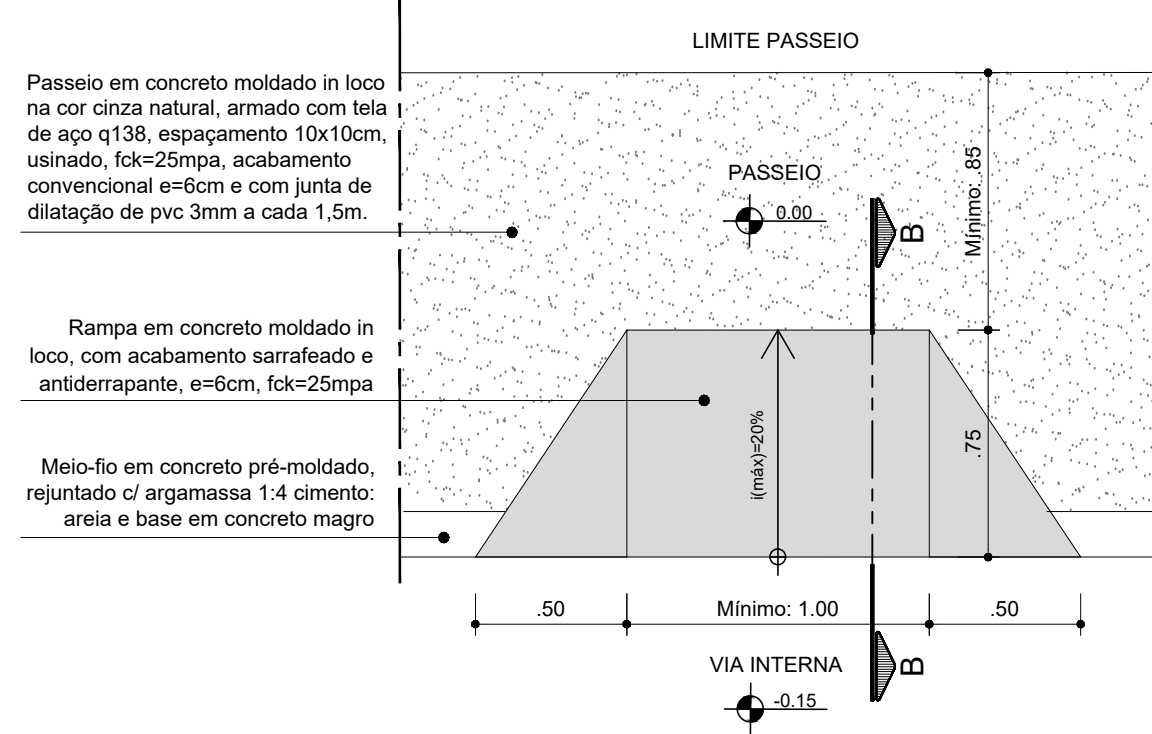


PLANTA BAIXA - DETALHE RAMPA DE CARGA E DESCARGA
ESCALA: 1/25

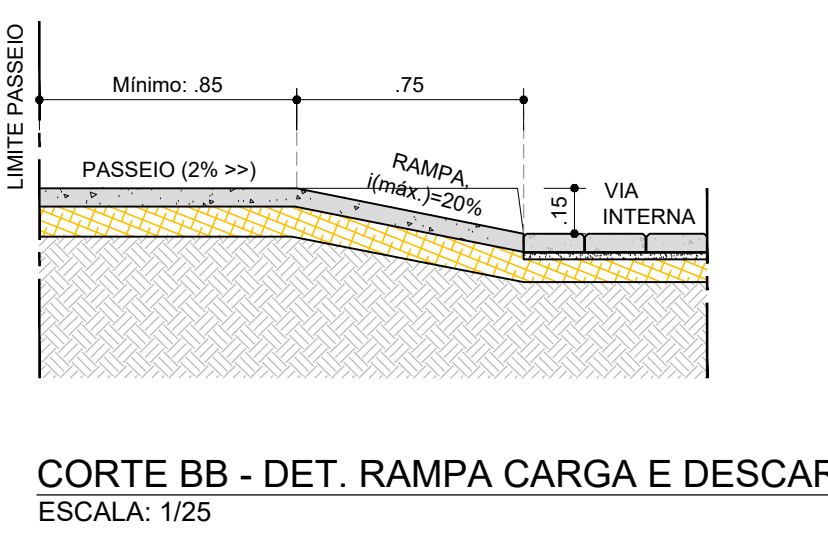


CORTE BB - DET. RAMPA CARGA E DESCAR
ESCALA: 1/25

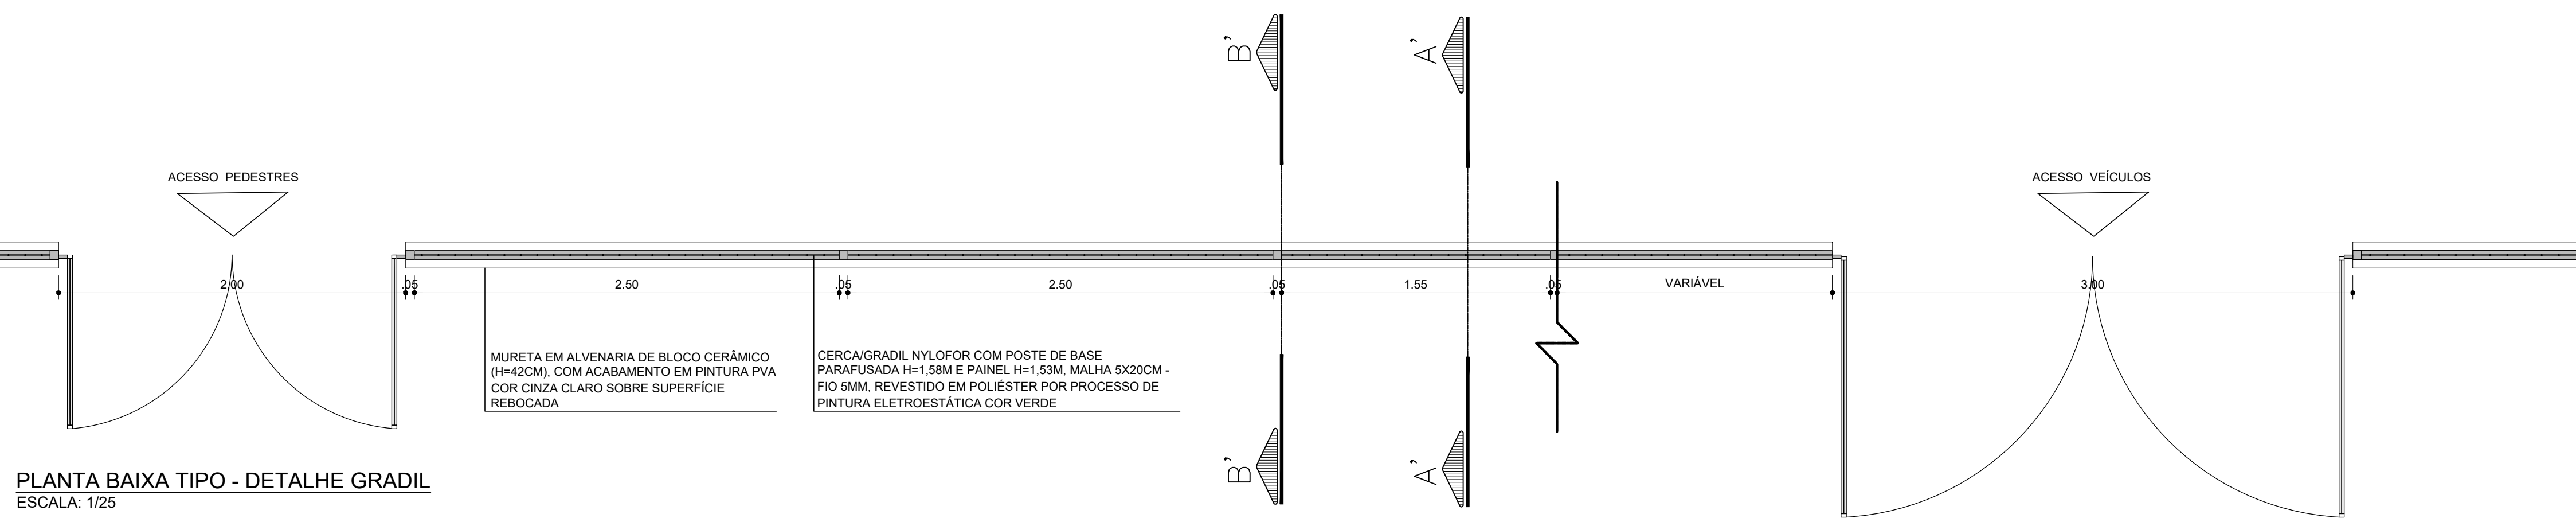


PLANTA BAIXA TIPO - DETALHE GRADIL
ESCALA: 1/25

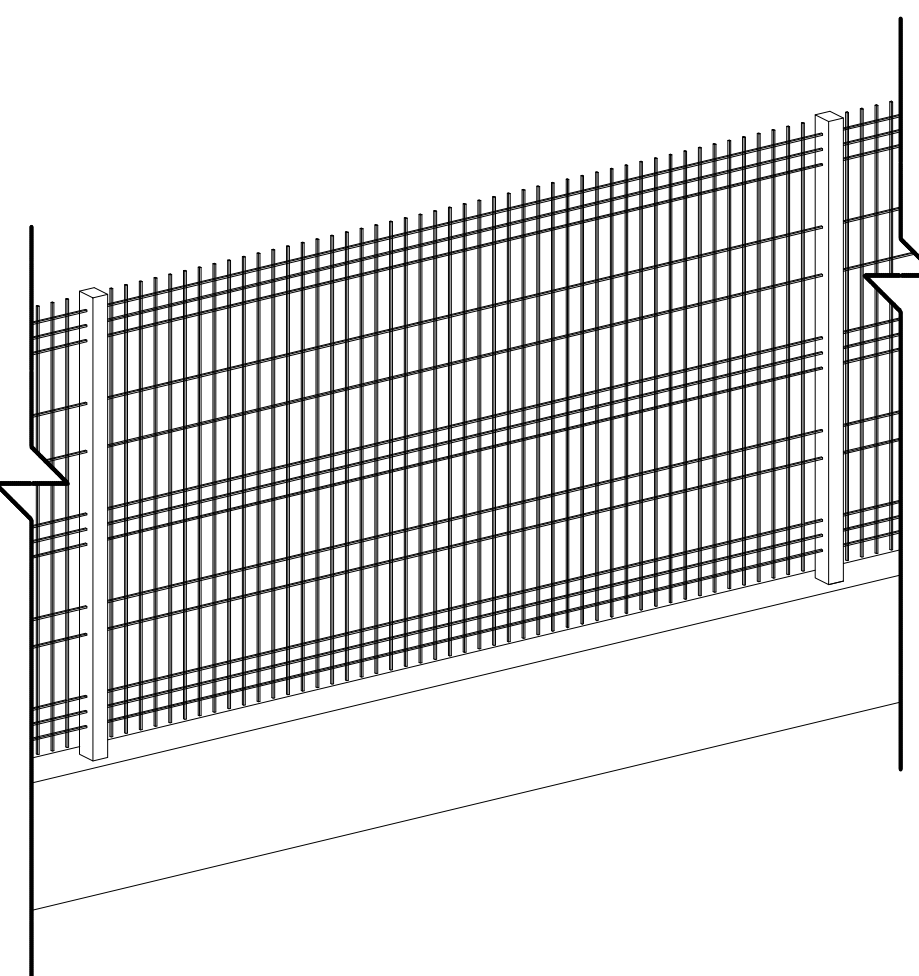


PERSPECTIVA ISOMÉTRICA - GRADIL
ESCALA: 1/25

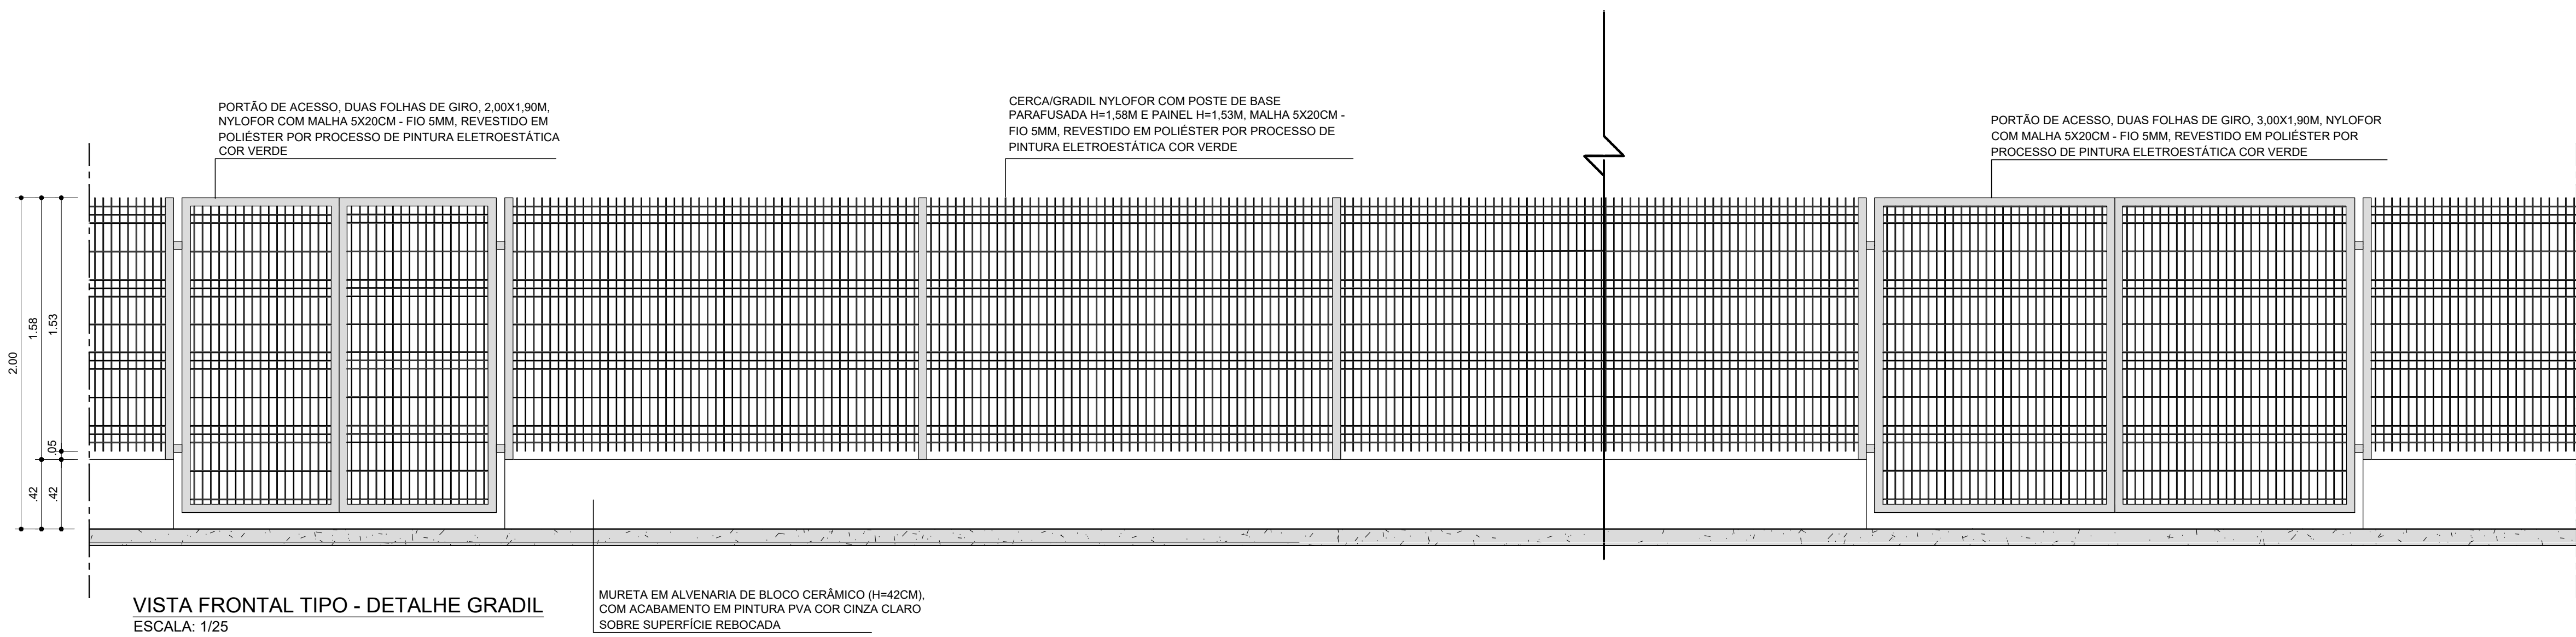

VISTA FRONTAL TIPO - DETALHE GRADIL
ESCALA: 1/25

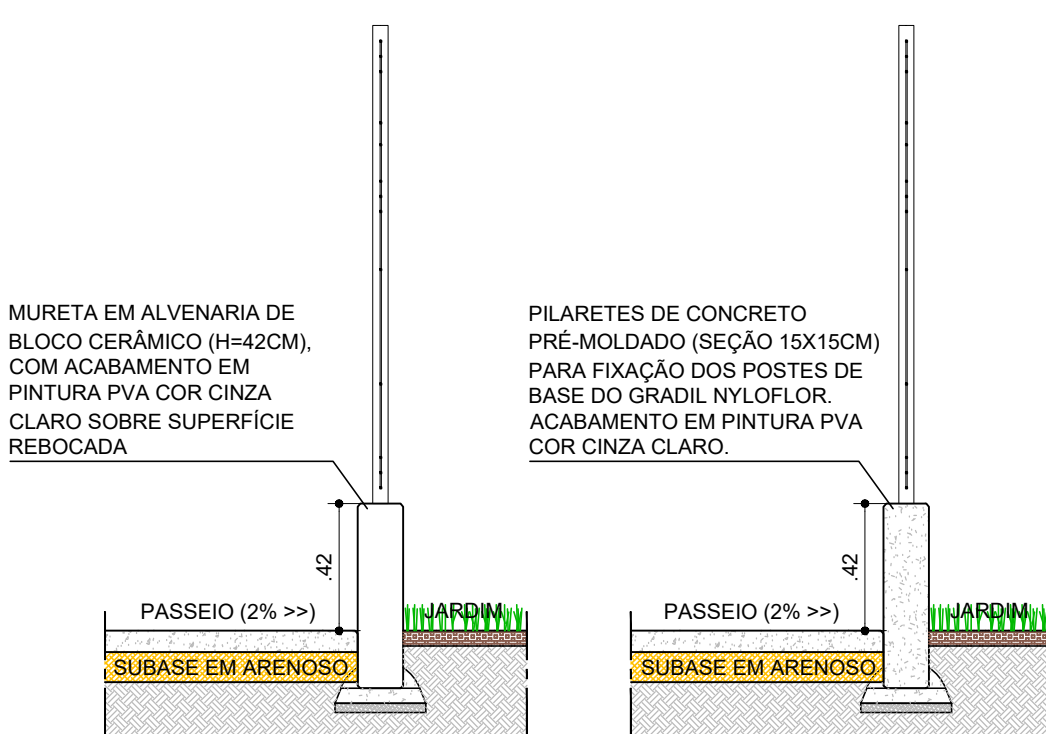

CORTE AA' - GRADIL
ESCALA: 1/25

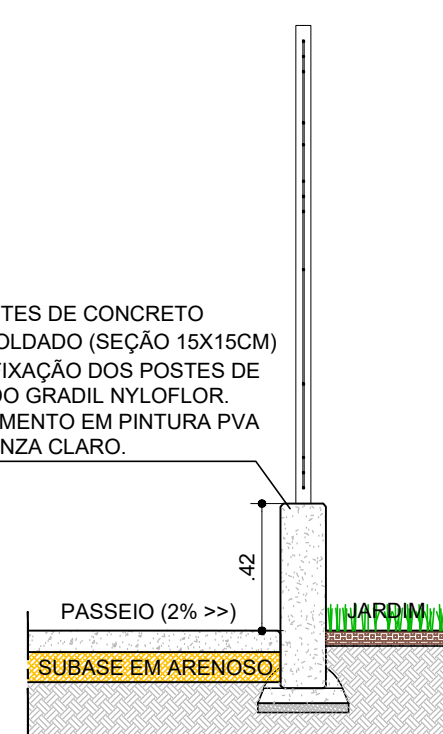

CORTE BB' - GRADIL
ESCALA: 1/25

CONSORCIO SAÚDE CONCREMAT-MEP - CNPJ 06.956.650/00-16 RUA JOAQUIM PAULINO, Nº 40, JARDIM S. ROSE DE AMARAL, CEP 20.260-000 - FONE (21) 3058-4131 Medidas em metros. Contorno medido no local. O valor do custo previsto por m² de obra. Área de trabalho por determinação construtor e arquiteto responsável.					
REV	DATA	CONTEÚDO	REV	DATA	CONTEÚDO
00	12/09/2020	EMISSION INICIAL			
Nome do Empreendimento					
UBSI II					
Endereço do Empreendimento					
ALDEIA DE MAMÃO, REGIÃO SUL - BA					
Título do Projeto					
DETALHES GERAS					
Projeto e coordenação					
CONSORCIO SAÚDE CONCREMAT-MEP - CNPJ 06.956.650/00-16 RUA JOAQUIM PAULINO, Nº 40, JARDIM S. ROSE DE AMARAL, CEP 20.260-000 - FONE (21) 3058-4131					
Responsável Técnico pelo Projeto de Urbanismo					
ALLA LEONARDO FERREIRA BRITO					
Assinatura do Profissional					
06/07					
URB					
Indicada					