


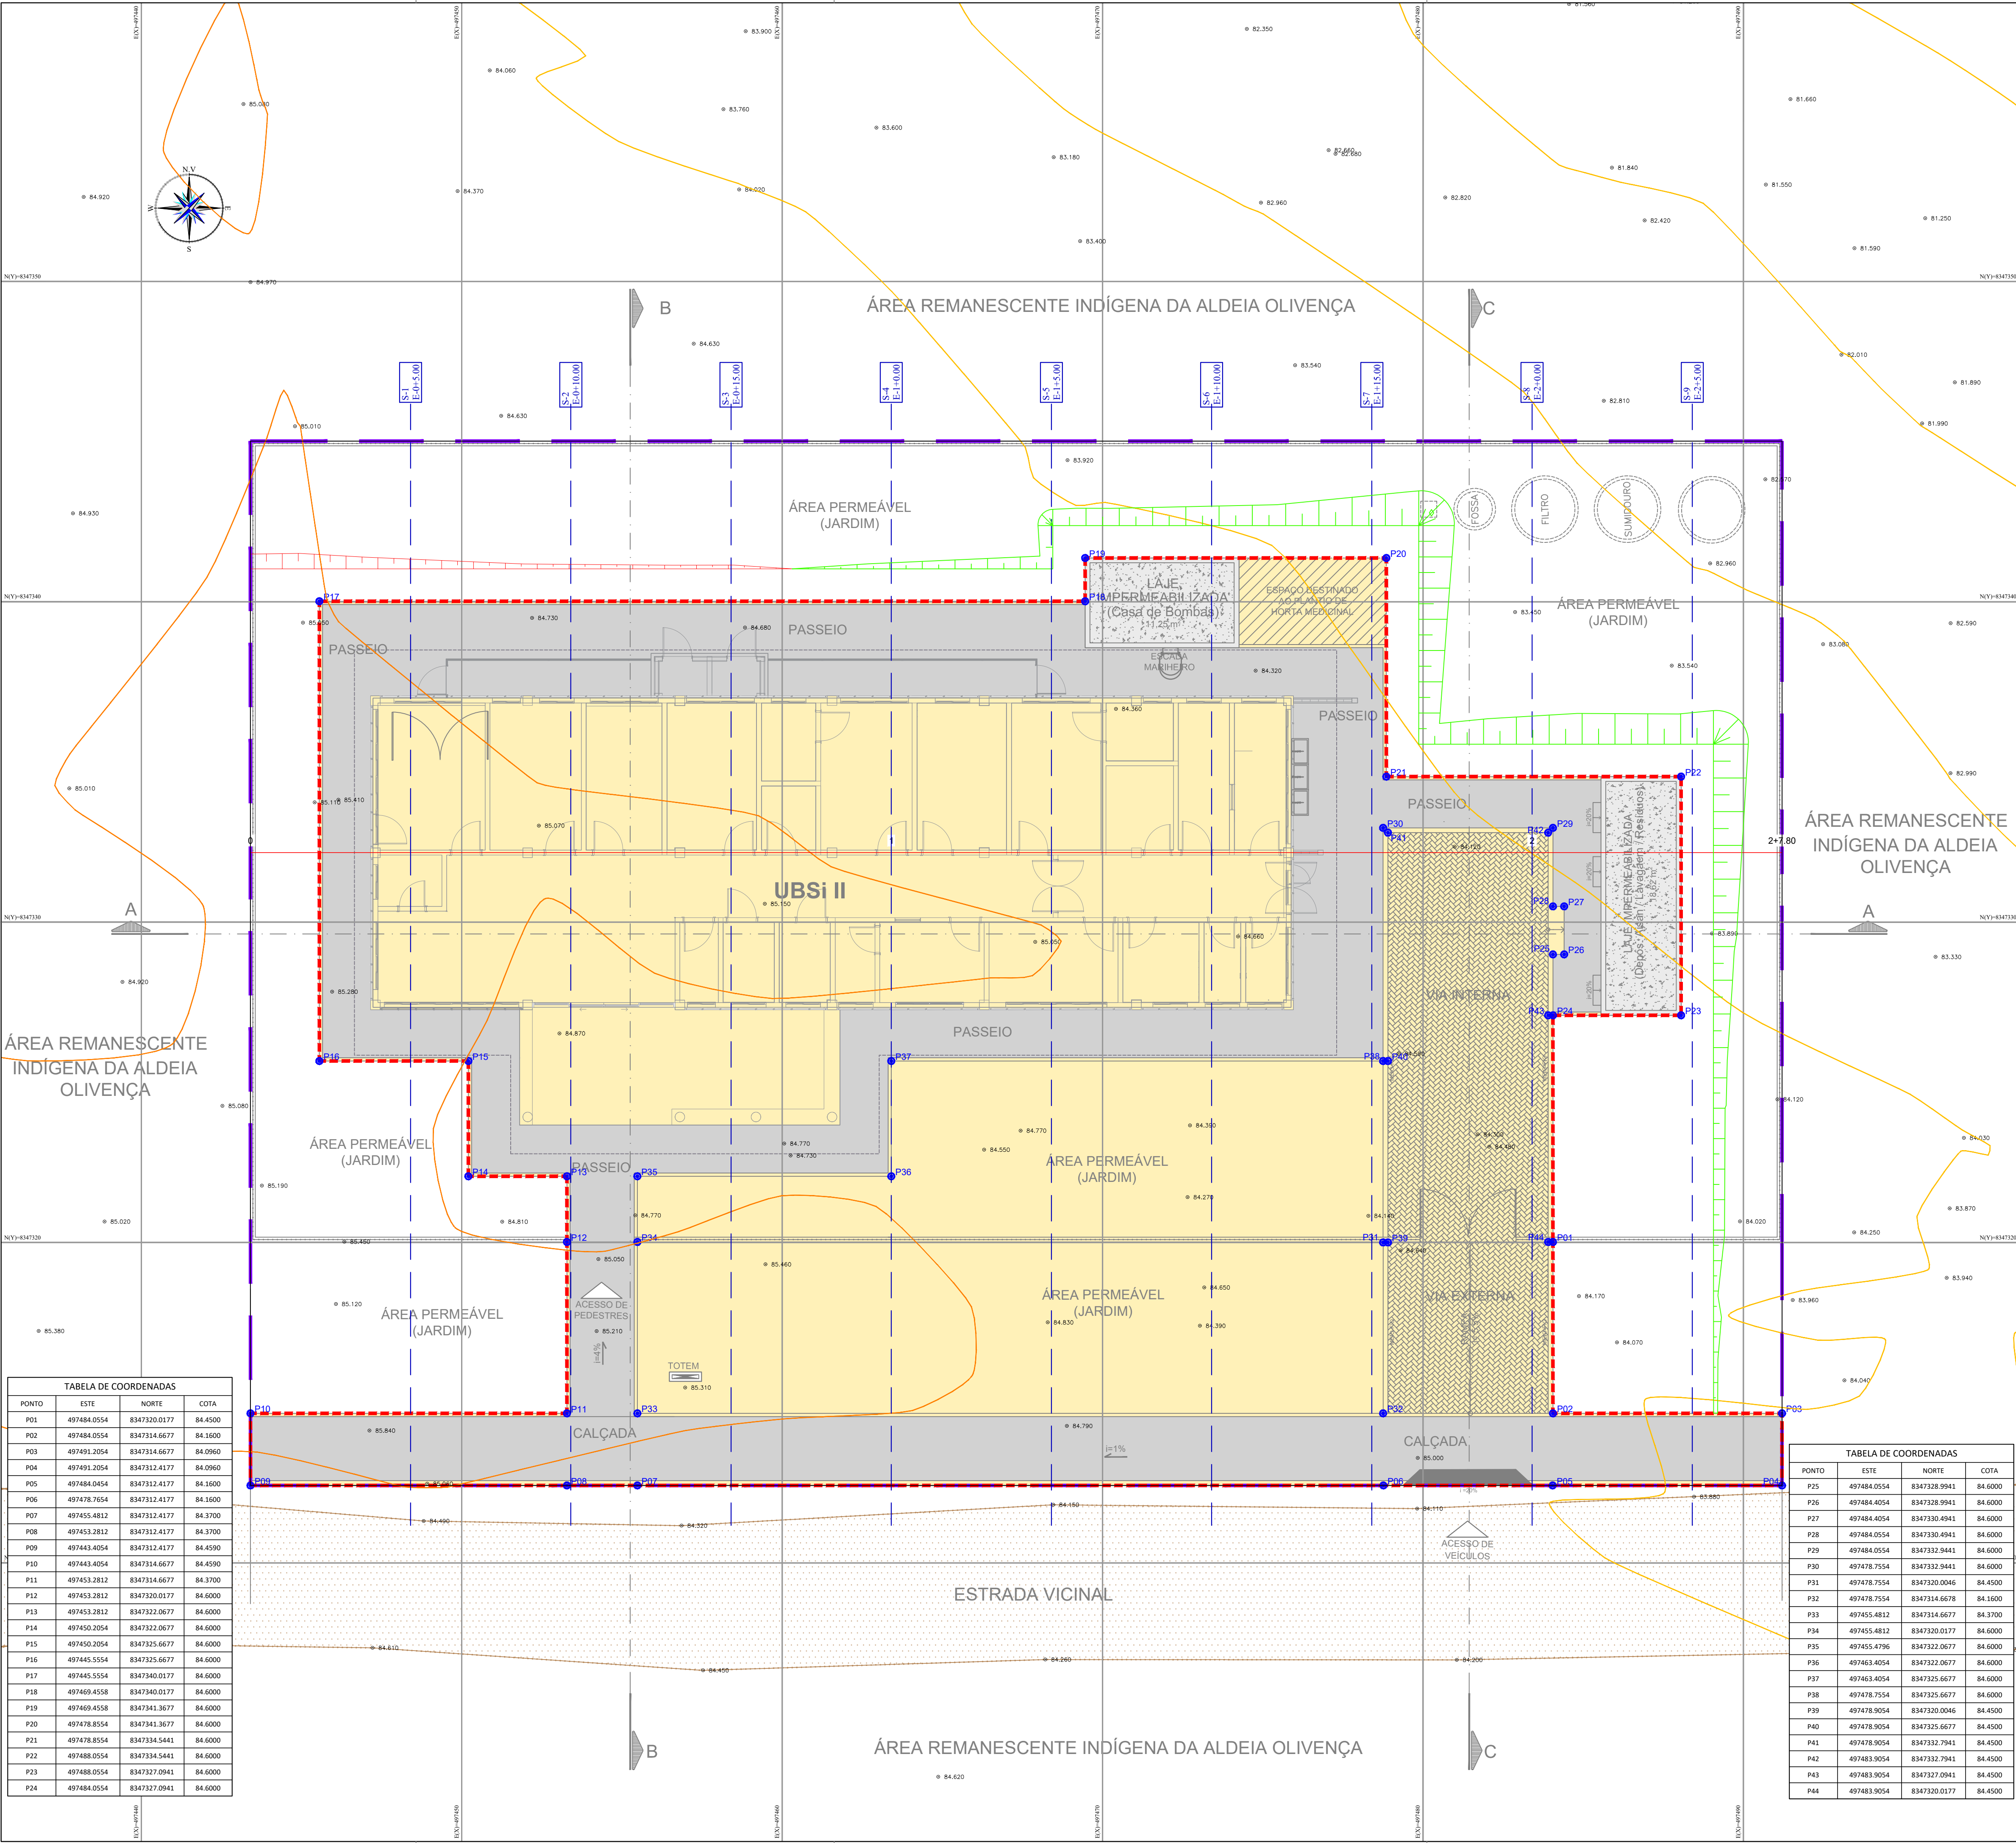

LEGENDA:

- 1+0.00 — NÚMERO DA SEÇÃO / LINHA DE CORTE
- PXX — NÚMERO DOS VÉRTICES
- XXX — COTA DE IMPLANTAÇÃO
- ÁREA DE IMPLANTAÇÃO DA TERRAPLENAGEM
- TALUDE DE ATERRO
- TALUDE DE CORTE
- CURVAS DE NÍVEL 5m
- CURVAS DE NÍVEL 1m

CONVENÇÃO DE TALUDES EM CORTE E ATERRO:

NOTAS:

1. DIMENSÕES EM PLANTA EM METROS (M).

TABELA DE COORDENADAS			
PONTO	ESTE	NORTE	COTA
P01	497484.0554	8347320.0177	84.4500
P02	497484.0554	8347314.6677	84.1600
P03	497491.2054	8347314.6677	84.0960
P04	497491.2054	8347312.4177	84.0960
P05	497484.0454	8347312.4177	84.1600
P06	497478.7654	8347312.4177	84.1600
P07	497455.4812	8347314.6677	84.3700
P08	497453.2812	8347312.4177	84.3700
P09	497443.4054	8347312.4177	84.4590
P10	497443.4054	8347314.6677	84.4590
P11	497453.2812	8347314.6677	84.3700
P12	497453.2812	8347320.0177	84.6000
P13	497453.2812	8347322.0677	84.6000
P14	497450.2054	8347322.0677	84.6000
P15	497450.2054	8347325.6677	84.6000
P16	497445.5554	8347325.6677	84.6000
P17	497445.5554	8347340.0177	84.6000
P18	497469.4558	8347340.0177	84.6000
P19	497469.4558	8347341.3677	84.6000
P20	497478.8554	8347341.3677	84.6000
P21	497478.8554	8347334.5441	84.6000
P22	497488.0554	8347334.5441	84.6000
P23	497488.0554	8347337.0941	84.6000
P24	497484.0554	8347337.0941	84.6000

TABELA DE COORDENADAS			
PONTO	ESTE	NORTE	COTA
P25	497484.0554	8347328.9941	84.6000
P26	497484.4054	8347328.9941	84.6000
P27	497484.4054	8347330.4941	84.6000
P28	497484.0554	8347330.4941	84.6000
P29	497484.0554	8347332.9441	84.6000
P30	497478.7554	8347332.9441	84.6000
P31	497478.7554	8347320.0046	84.4500
P32	497478.7554	8347314.6678	84.1600
P33	497455.4812	8347314.6677	84.3700
P34	497455.4812	8347320.0177	84.6000
P35	497455.4796	8347322.0677	84.6000
P36	497463.4054	8347322.0677	84.6000
P37	497463.4054	8347325.6677	84.6000
P38	497478.7554	8347325.6677	84.6000
P39	497478.9054	8347320.0046	84.4500
P40	497478.9054	8347325.6677	84.4500
P41	497478.9054	8347332.7941	84.4500
P42	497483.9054	8347332.7941	84.4500
P43	497483.9054	8347327.0941	84.4500
P44	497483.9054	8347320.0177	84.4500

DATUM OFICIAL: SIRGAS-2000
DATUM VERTICAL: hgeoHNOR_IMBITUBA
SISTEMA DE COORDENADAS: UTM
MERIDIANO CENTRAL: -39° WGR
FUSO/HEMISFÉRIO: 24/SUL

CONSORCIO SAÚDE CONCREMAT-MEP - CNPJ 00.255.454/0001-35
RUA JOAQUIM PALHARES, no. 40, ANDAR 5 - RIO DE JANEIRO/RJ - CEP 20.260-080 - FONE (21) 3535-4131
Medidas em metros. Conferir medidas no local.
O valor da cota prevalece ao da escala. Antes de qualquer alteração consultar o arquiteto responsável.

REV	DATA	CONTEÚDO	REV	DATA	CONTEÚDO
00	27/02/2026	EMIÇÃO INICIAL			

Norma do Empreendimento
UNIDADE BÁSICA DE SAÚDE INDÍGENA (UBSi) - TIPO 02

Endereço do Empreendimento
ALDEIA OLIVENÇA, TERRENO 2, S/N, ILHEUS/BA

Título do desenho
PLANTA BAIXA DE TERRAPLENAGEM

Disciplina
TERRAPLENAGEM

Projeto
PROJETO EXECUTIVO

Plancha
001

Especialidade
TER

Revisão
00

Escala
1/100

Projeto e coordenador
CONSORCIO SAÚDE CONCREMAT-MEP - CNPJ 00.255.454/0001-35
RUA JOAQUIM PALHARES, no. 40, ANDAR 5 - RIO DE JANEIRO/RJ - CEP 20.260-080
FONE (21) 3535-4131

Responsável Técnico pelo Projeto de Terraplenagem
GILBERTO MILTÃO DE OLIVEIRA FILHO
TÉCNICO EM AGRIMENSURA
CRT-BA: 05116004538