



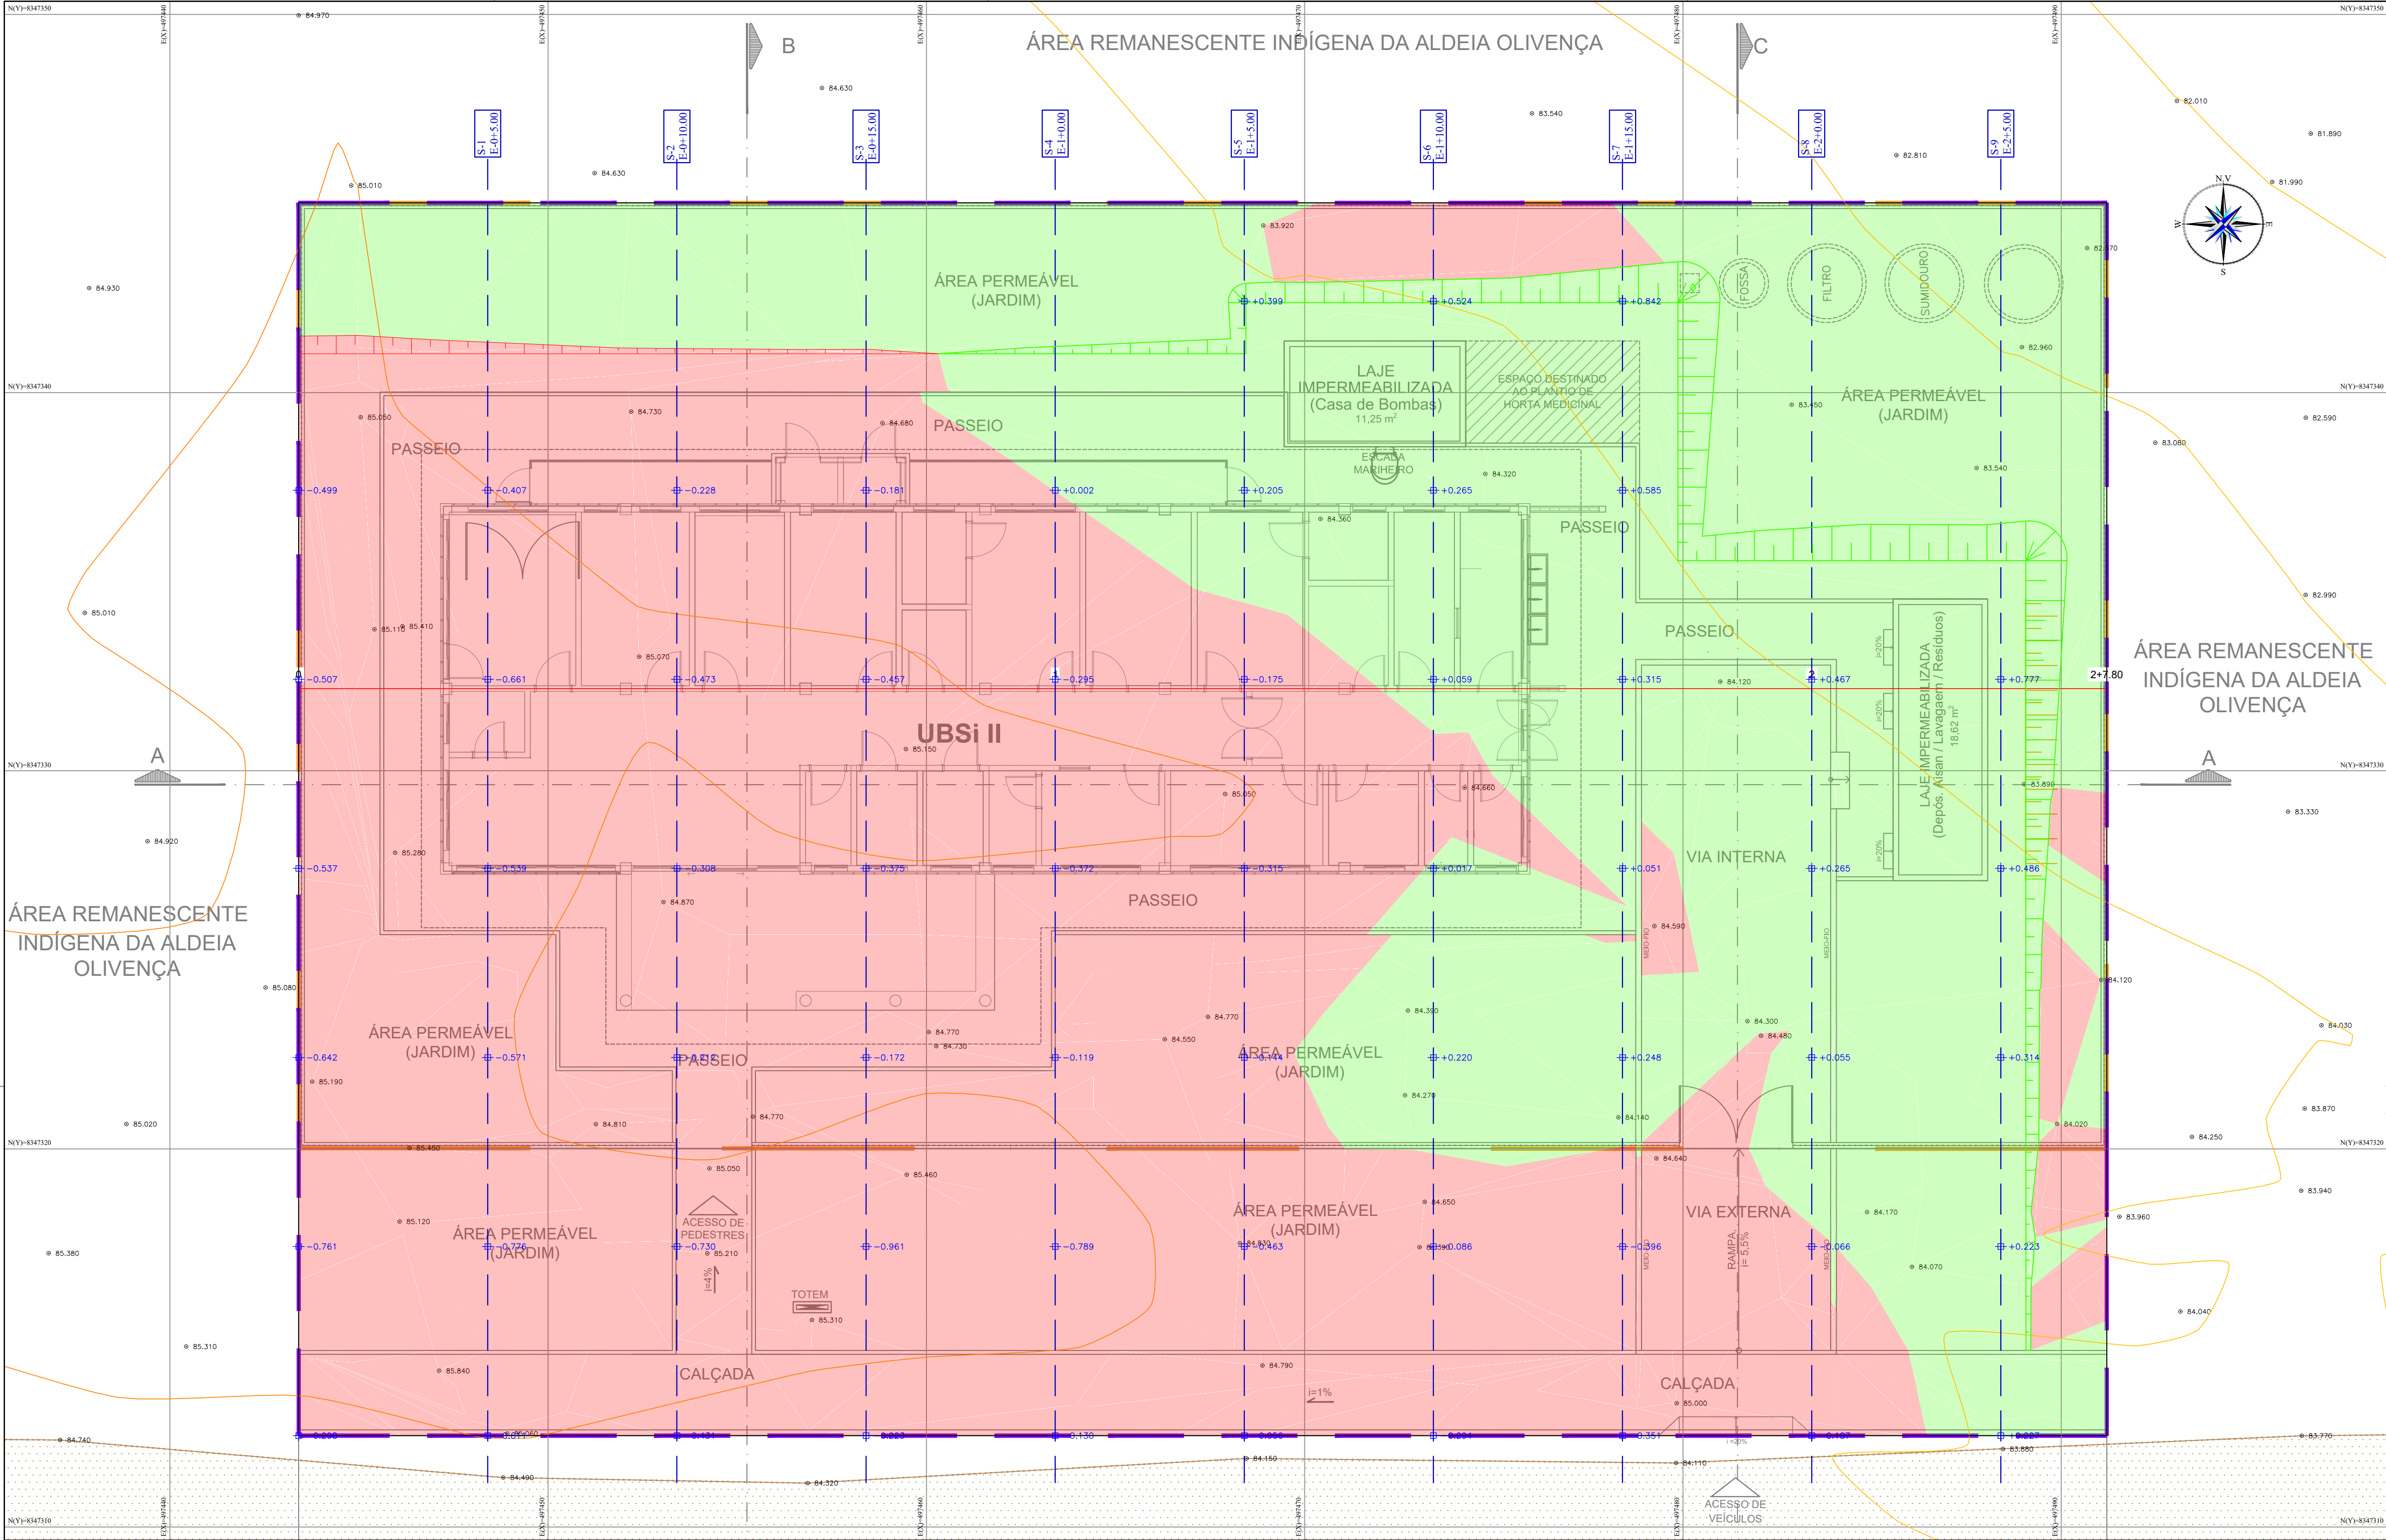

- LEGENDA:
- 1+0.00 — NÚMERO DA SEÇÃO / LINHA DE CORTE
 - +0.212 — ALTURA DE CORTE/ATERRO
 - TALUDE DE ATERRO
 - TALUDE DE CORTE
 - CURVAS DE NIVEL 5m
 - CURVAS DE NIVEL 1m
 - MANCHA DE CORTE
 - MANCHA DE ATERRO

CONVENÇÃO DE TALUDES EM CORTE E ATERRO:

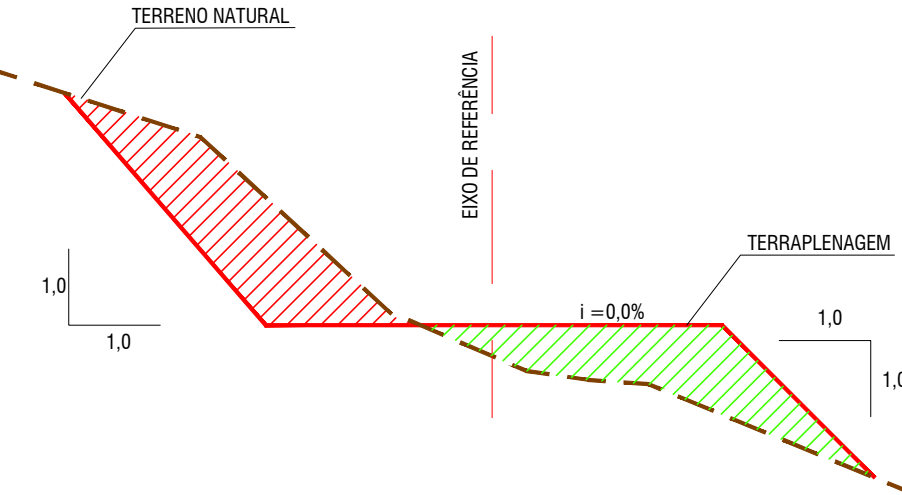


- NOTAS:
- DIMENSÕES EM PLANTA EM METROS (M).

Tabela de Volume (Limpeza de 20cm)				
Seções	Área Corte	Vol. Corte	Vol. Corte Acum.	
0+5.00	5,91m²	0,00m³	0,00m³	
0+10.00	5,92m²	36,98m³	36,97m³	
0+15.00	5,92m²	36,99m³	73,96m³	
1+0.00	5,92m²	36,99m³	110,94m³	
1+5.00	6,19m²	37,82m³	148,77m³	
1+10.00	7,19m²	41,51m³	190,28m³	
1+15.00	6,23m²	41,66m³	231,91m³	
2+0.00	4,87m²	34,89m³	266,80m³	
2+5.00	5,08m²	31,09m³	297,89m³	

Tabela de Volume Total							
Seções	Área Corte	Área de Ater.	Vol. Corte	Vol. Ater.	Vol. Corte Acum.	Vol. Ater. Acum.	Diferença
0+5.00	13,02m²	0,06m²	0,00m³	0,00m³	0,00m³	0,00m³	0,00m³
0+10.00	6,34m²	0,25m²	60,51m³	0,62m³	60,51m³	0,62m³	59,89m³
0+15.00	7,16m²	0,44m²	42,17m³	1,38m³	102,67m³	2,00m³	100,68m³
1+0.00	5,22m²	1,73m²	38,68m³	4,33m³	141,35m³	6,33m³	135,02m³
1+5.00	2,57m²	4,24m²	24,33m³	11,93m³	165,68m³	18,26m³	147,42m³
1+10.00	0,27m²	8,78m²	8,87m³	26,04m³	174,55m³	44,30m³	130,25m³
1+15.00	2,18m²	12,84m²	7,66m³	43,24m³	182,21m³	87,54m³	94,67m³
2+0.00	0,33m²	9,39m²	7,86m³	44,47m³	190,07m³	132,00m³	58,06m³
2+5.00	0,00m²	15,45m²	1,04m³	49,69m³	191,11m³	181,69m³	9,42m³

PERFIL
ESCALA HORIZONTAL: 1/200
ESCALA VERTICAL: 1/200
E:1.00

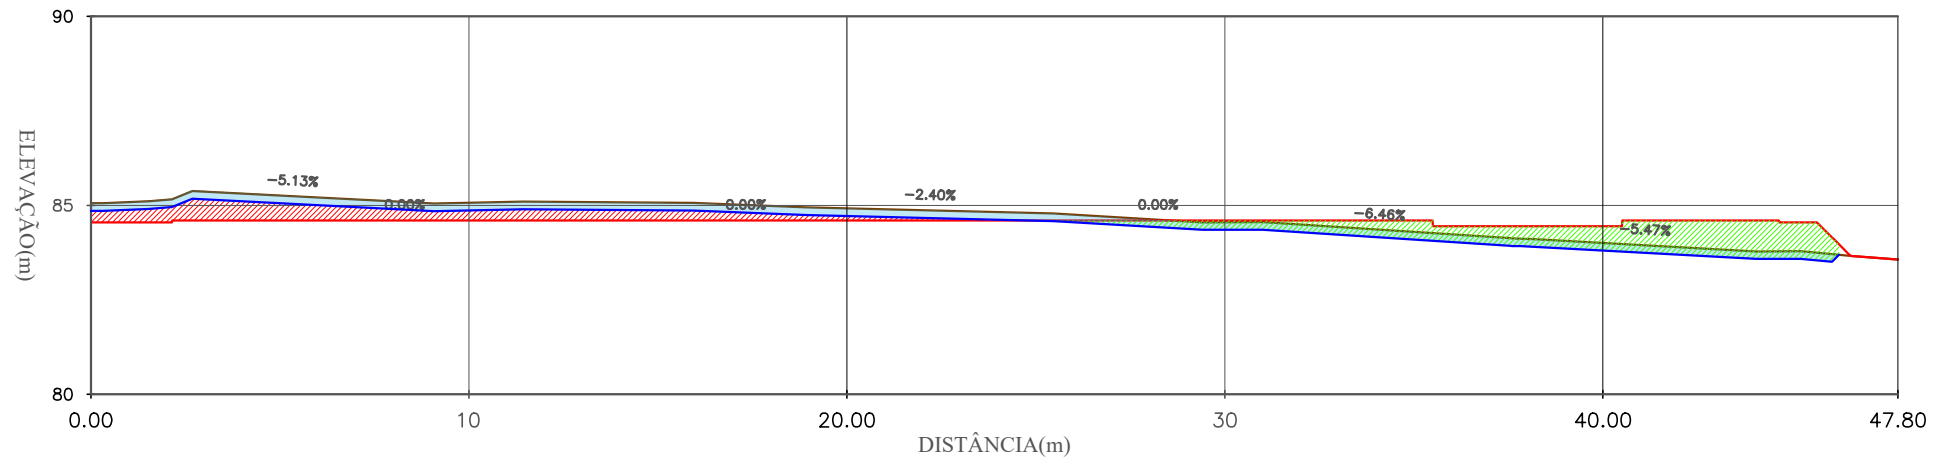

ESTACA (m)	0+0.00	0+10.00	1	1+10.00	2	2+7.80
ELEVÇÃO TERRENO (m)	84.550	85.052	85.065	84.917	84.551	83.564
ELEVÇÃO GRADE (m)	84.550	84.600	84.600	84.551	84.450	83.564

DATUM OFICIAL: SIRGAS-2000
DATUM VERTICAL: hgeoHNOR_IMBITUBA
SISTEMA DE COORDENADAS: UTM
MERIDIANO CENTRAL: -39° WGR
FUSO HEMISFÉRICO: 24/SUL

CONSORCIO SAÚDE CONCREMAT-MEP - CNPJ 00.255.454/0001-35
RUA JOAQUIM PALHARES, no. 40, ANDAR 5 - RIO DE JANEIRO/RJ - CEP 20.260-080 - FONE (21) 3535-4131
Medidas em metros. Confira medidas no local.
O valor da cota prevalece ao da escala. Antes de qualquer alteração consultar o arquiteto responsável.

REV	DATA	CONTEÚDO	REV	DATA	CONTEÚDO
00	27/02/2026	EMIÇÃO INICIAL			

Nome do Empreendimento
UNIDADE BÁSICA DE SAÚDE INDÍGENA (UBSI) - TIPO 02

Endereço do Empreendimento
ALDEIA OLIVENÇA, TERRENO 2, S/N, ILHEUS/BA

Título do desenho
PLANTA BAIXA DE ORIENTAÇÃO DE CORTE E ATERRO

Disciplina
TERRAPLENAGEM

Escala
PROJETO EXECUTIVO

Projeto e coordenador
CONSORCIO SAÚDE CONCREMAT-MEP - CNPJ 00.255.454/0001-35
RUA JOAQUIM PALHARES, no. 40, ANDAR 5 - RIO DE JANEIRO/RJ - CEP 20.260-080 - FONE (21) 3535-4131

Responsável Técnico pelo Projeto de Terraplenagem
GILBERTO MILTÃO DE OLIVEIRA FILHO
TÉCNICO EM AGRIMENSURA
CRT-BA: 05116004538

Plancha
002

Especialidade
TER

Revisão
00

Escala
1/100