




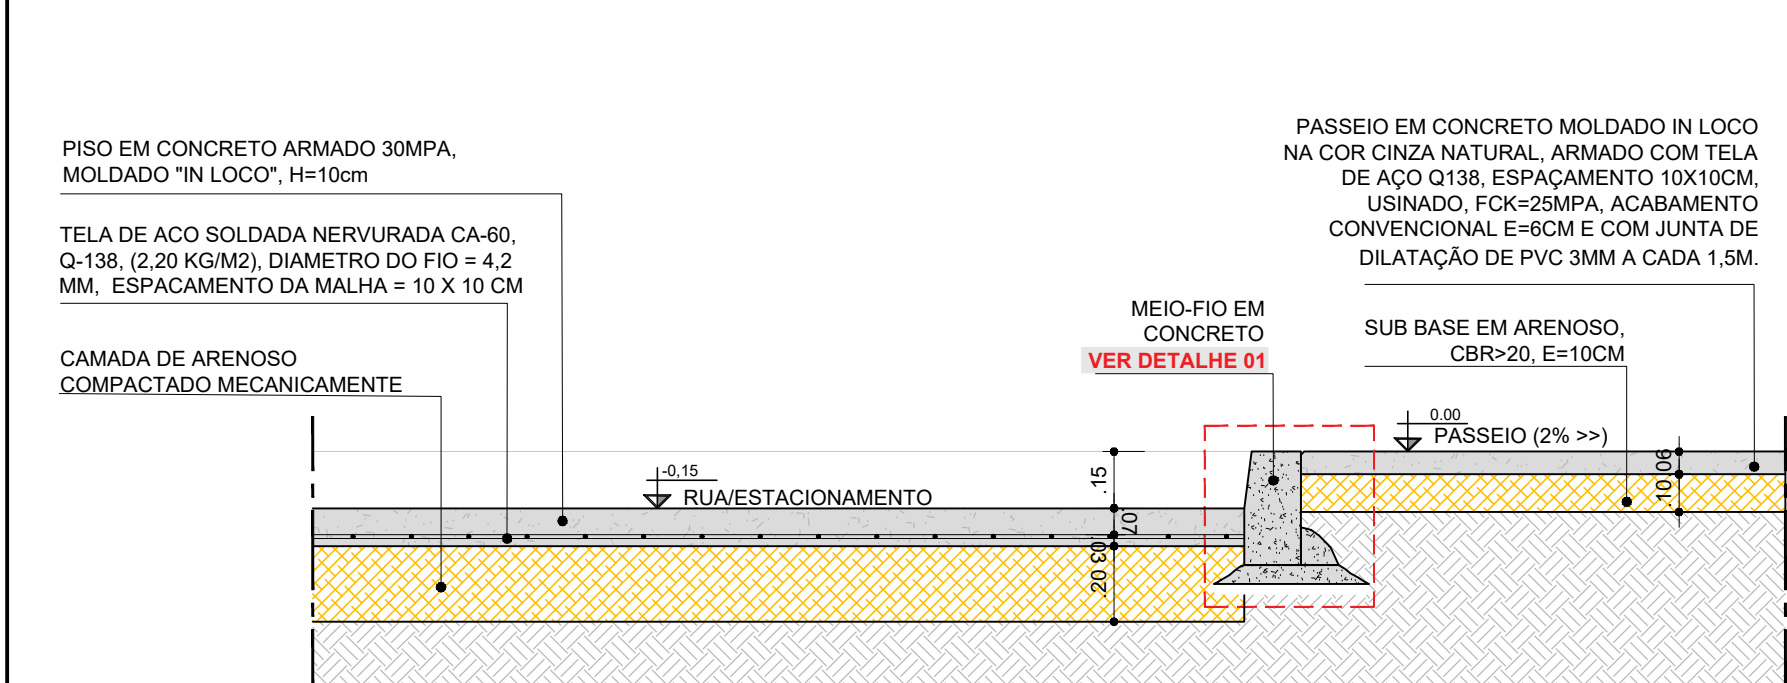


SEÇÃO TIPO - PASSEIO CONCRETO/ RUA OU ESTACIONAMENTO DE CONCRETO
ESCALA: 1/20

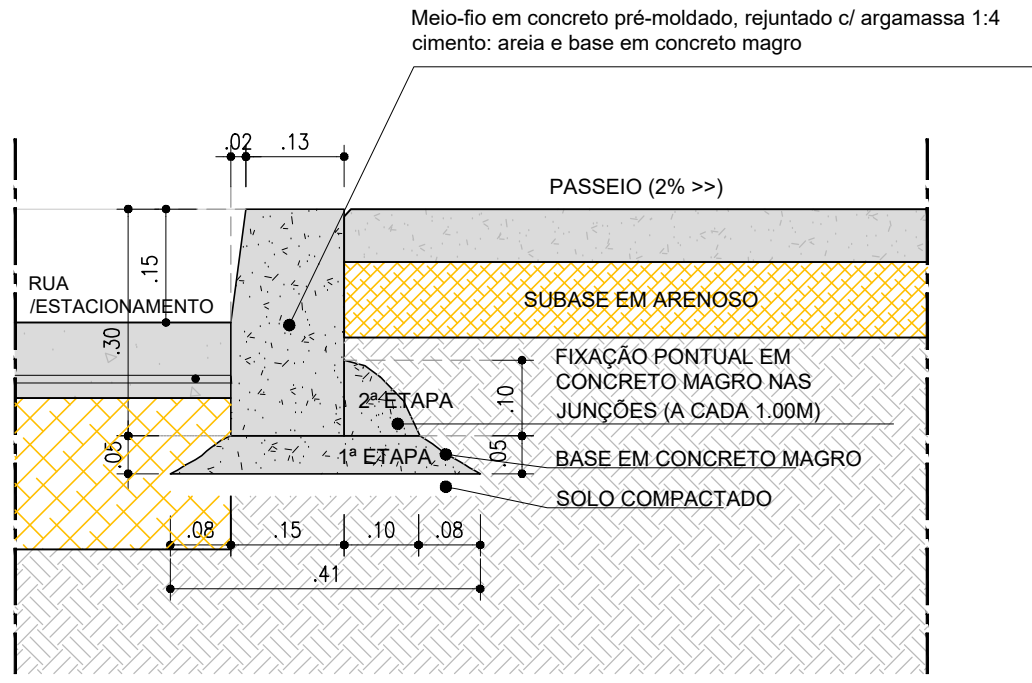


DETALHE 01 - MEIO-FIO EM CONCRETO PRÉ-MOLDADO
ESCALA: 1/10

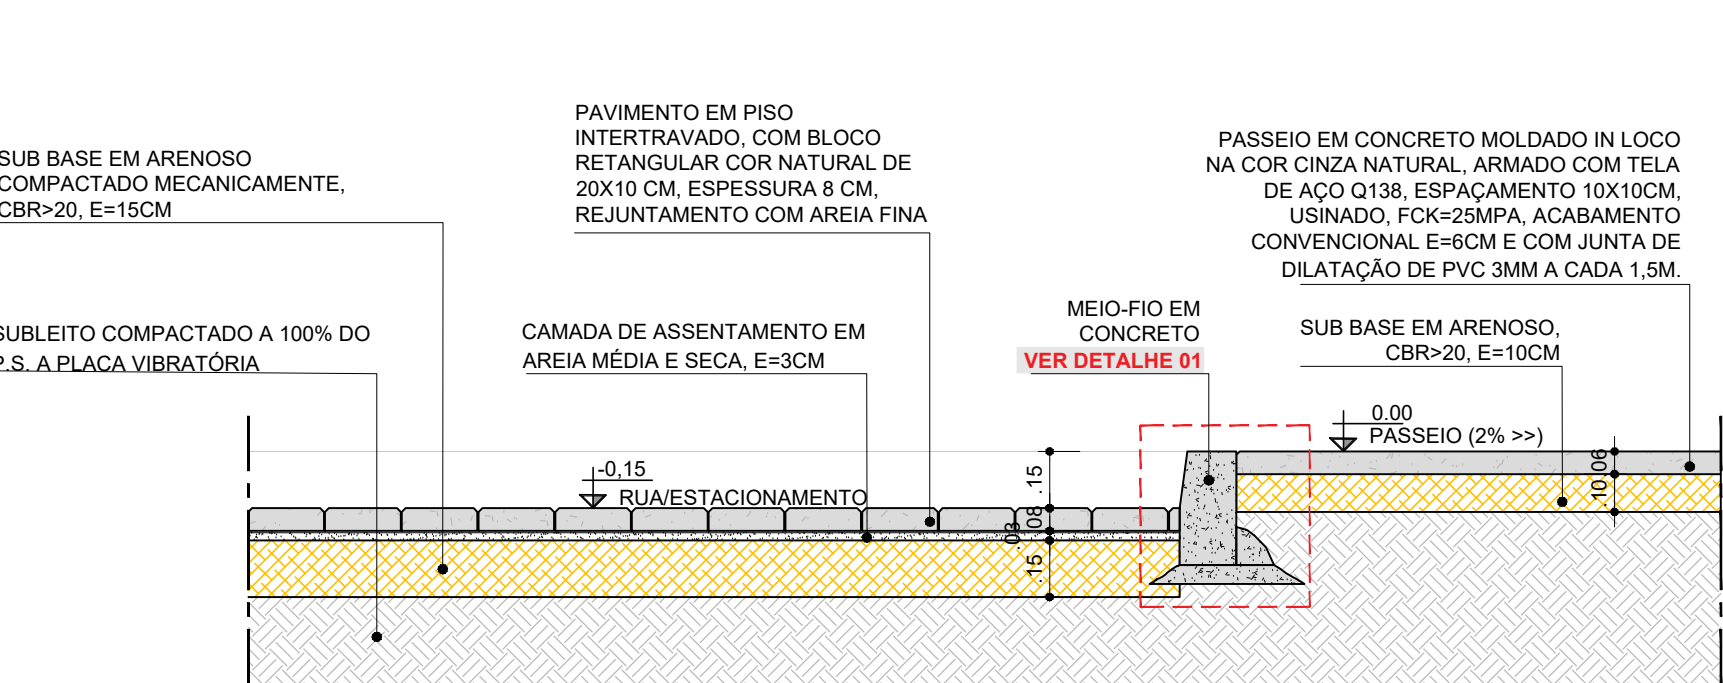


SEÇÃO TIPO - PASSEIO CONCRETO/INTERTRAVADO CINZA
ESCALA: 1/20

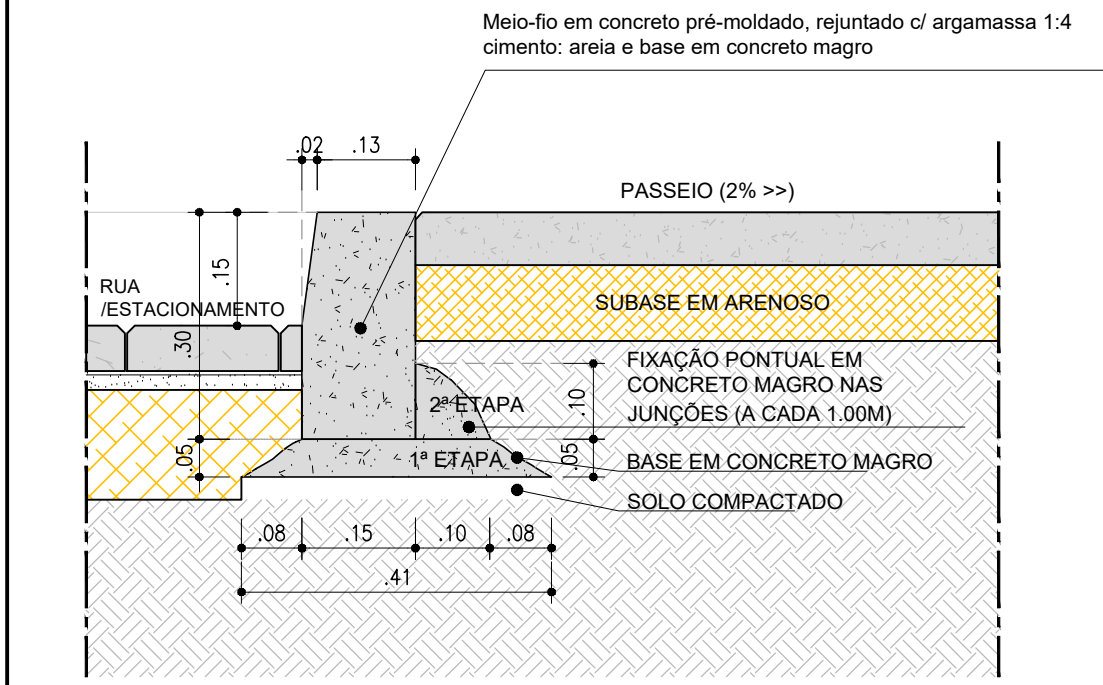


DETALHE 01 - MEIO-FIO EM CONCRETO PRÉ-MOLDADO
ESCALA: 1/10

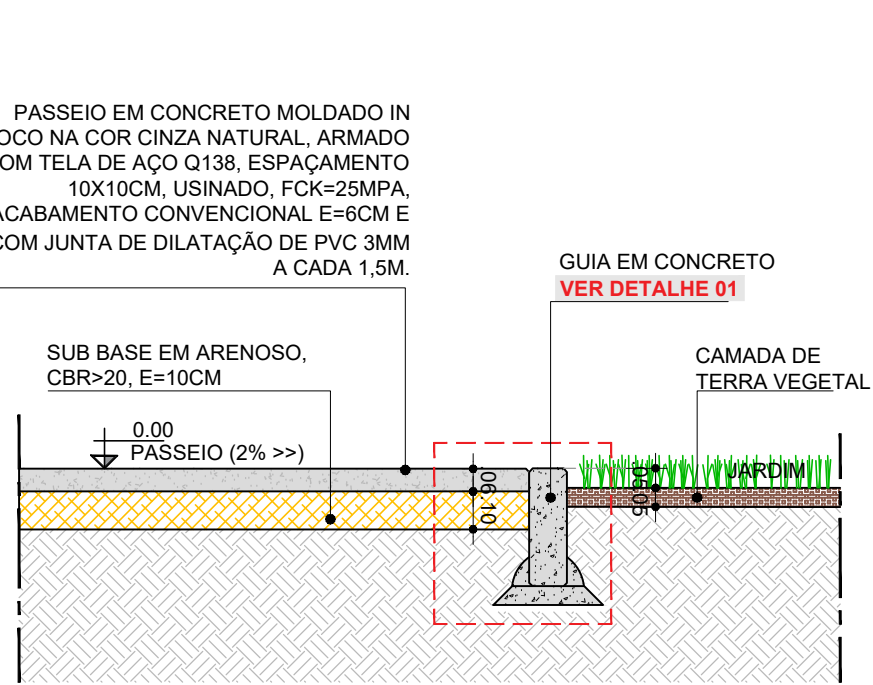


SEÇÃO TIPO - PASSEIO CONCRETO/JARDIM
ESCALA: 1/20

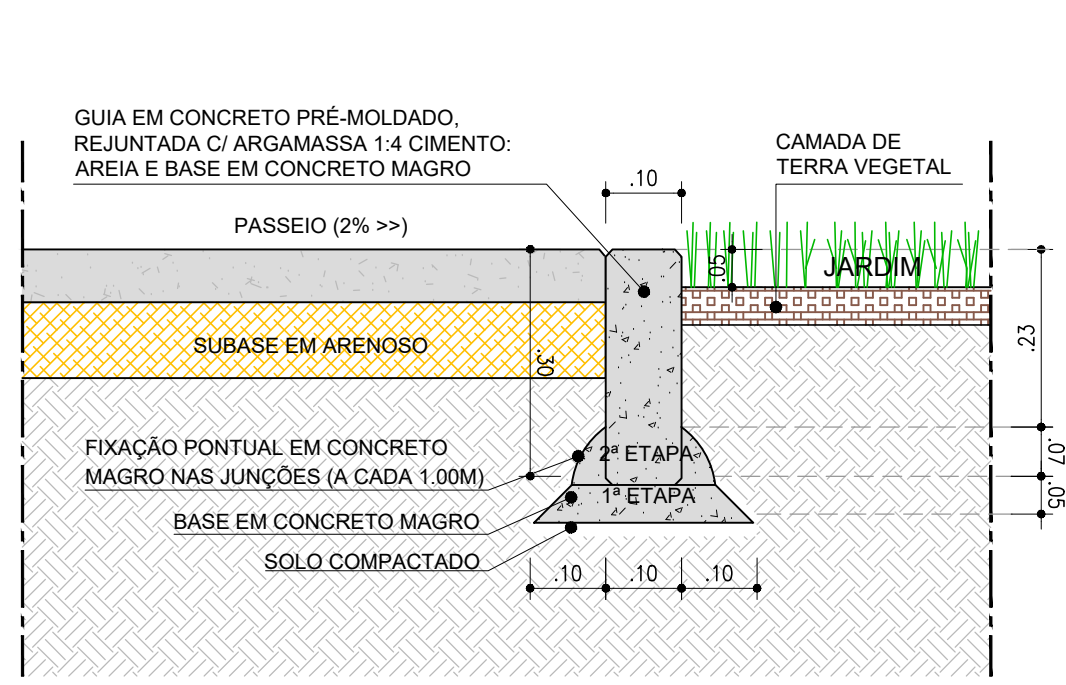


DETALHE 01 - GUIA EM CONCRETO PRÉ-MOLDADO
ESCALA: 1/10

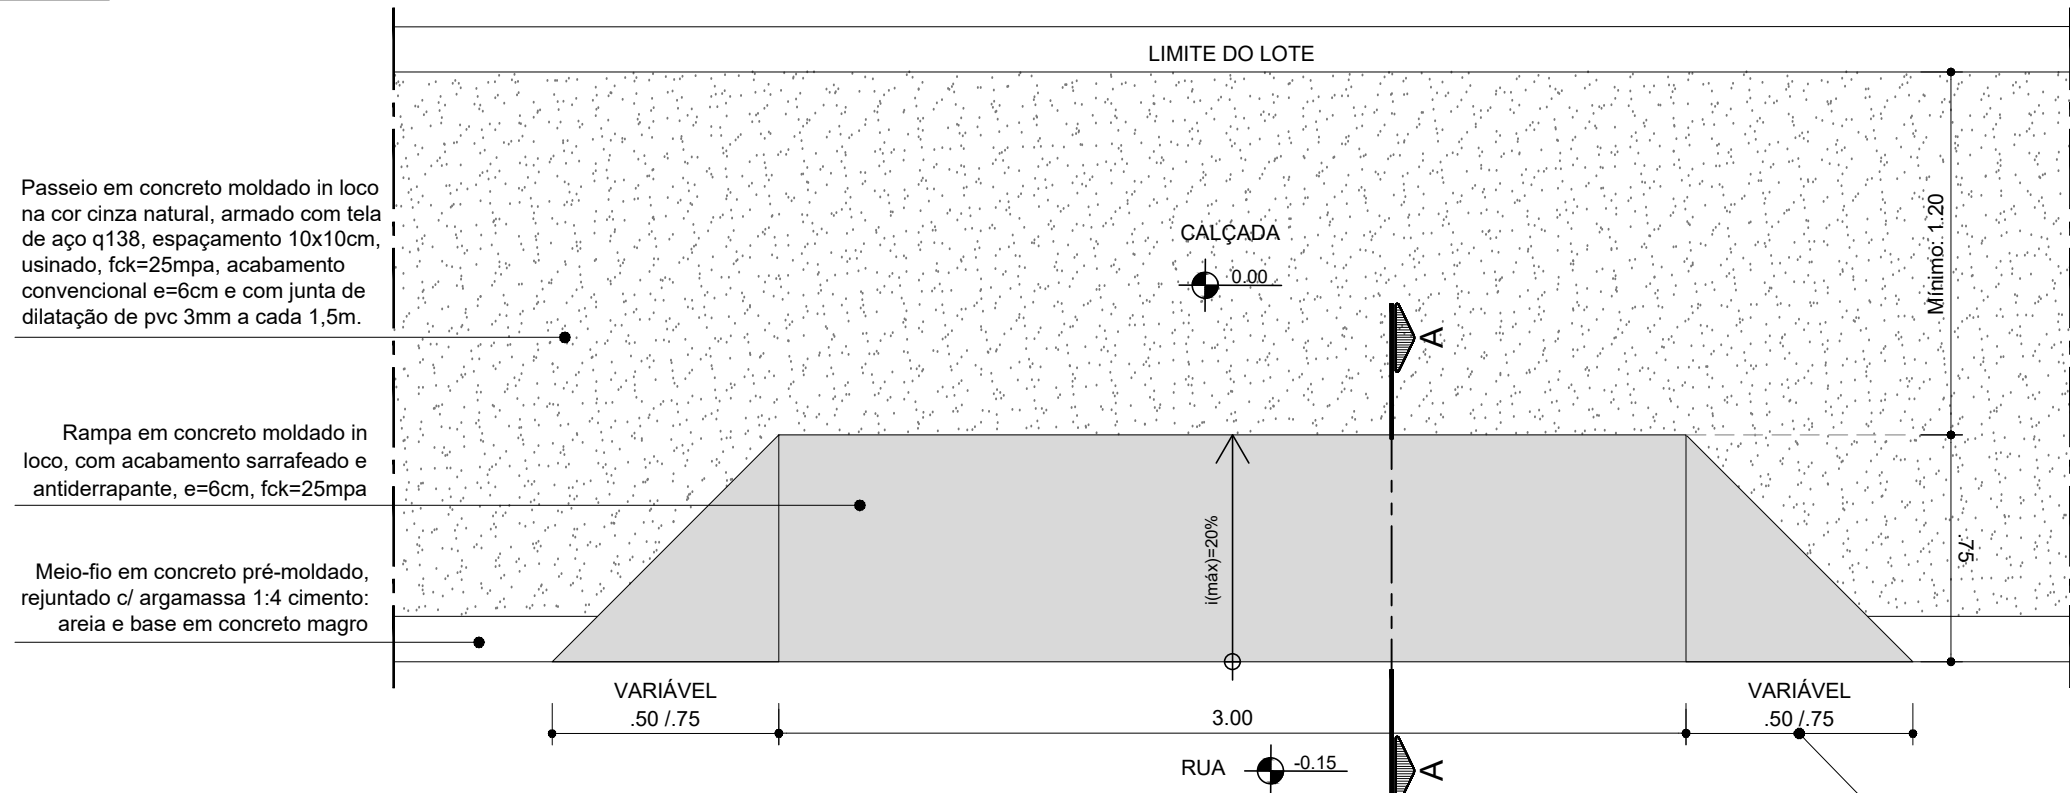


PLANTA BAIXA - DETALHE RAMPA DE VEÍCULOS
ESCALA: 1/25

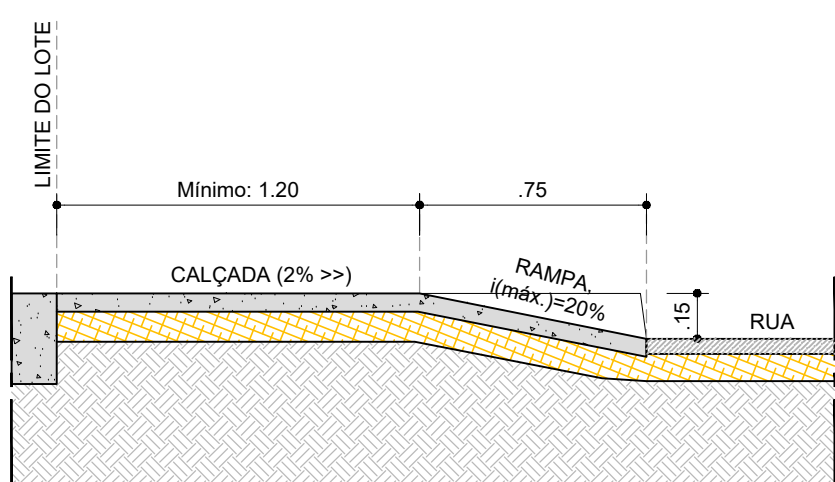


CORTE AA - DET. RAMPA DE VEÍCULOS
ESCALA: 1/25

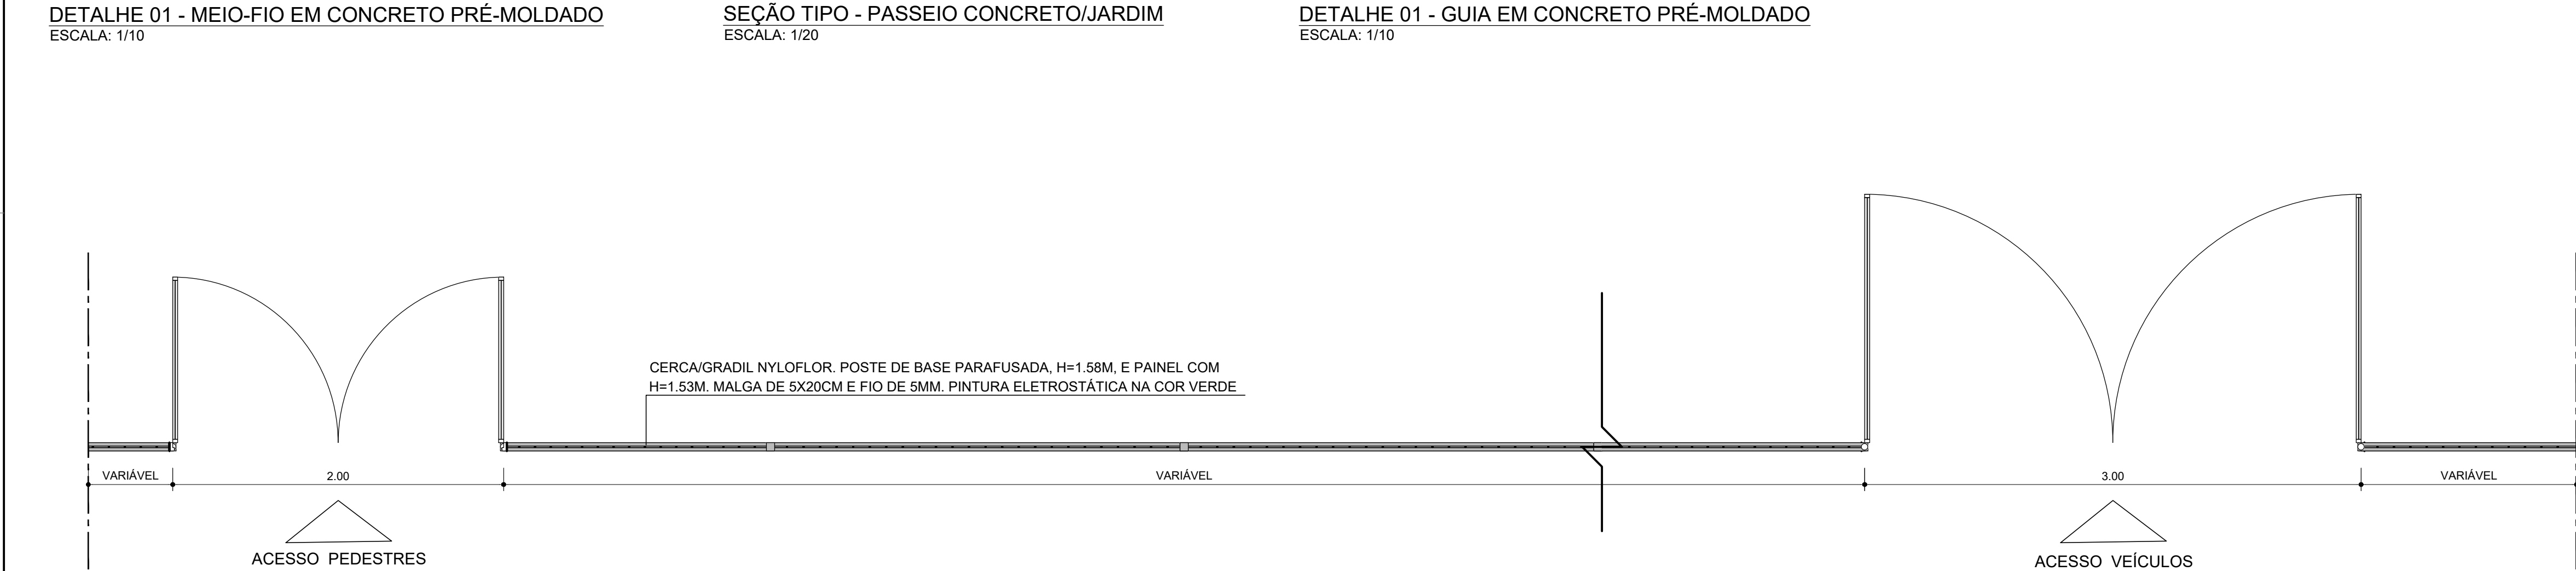


PLANTA BAIXA TIPO
GRADIL DE FECHAMENTO DO TERRENO
ESCALA: 1/25

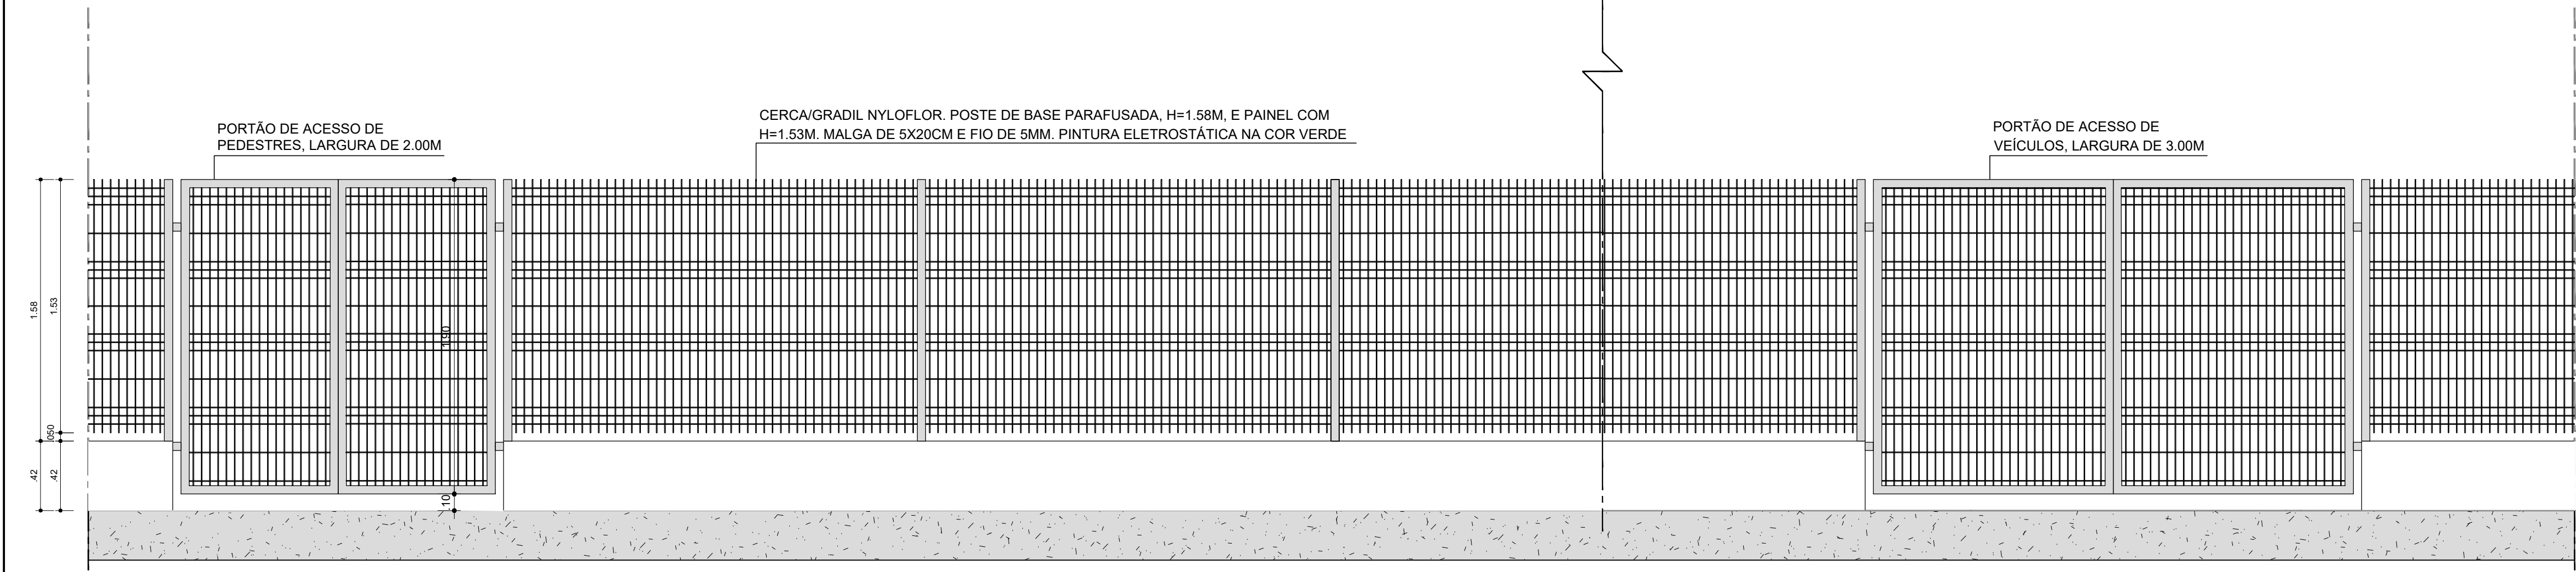


VISTA FRONTAL
GRADIL DE FECHAMENTO DO TERRENO
ESCALA: 1/25

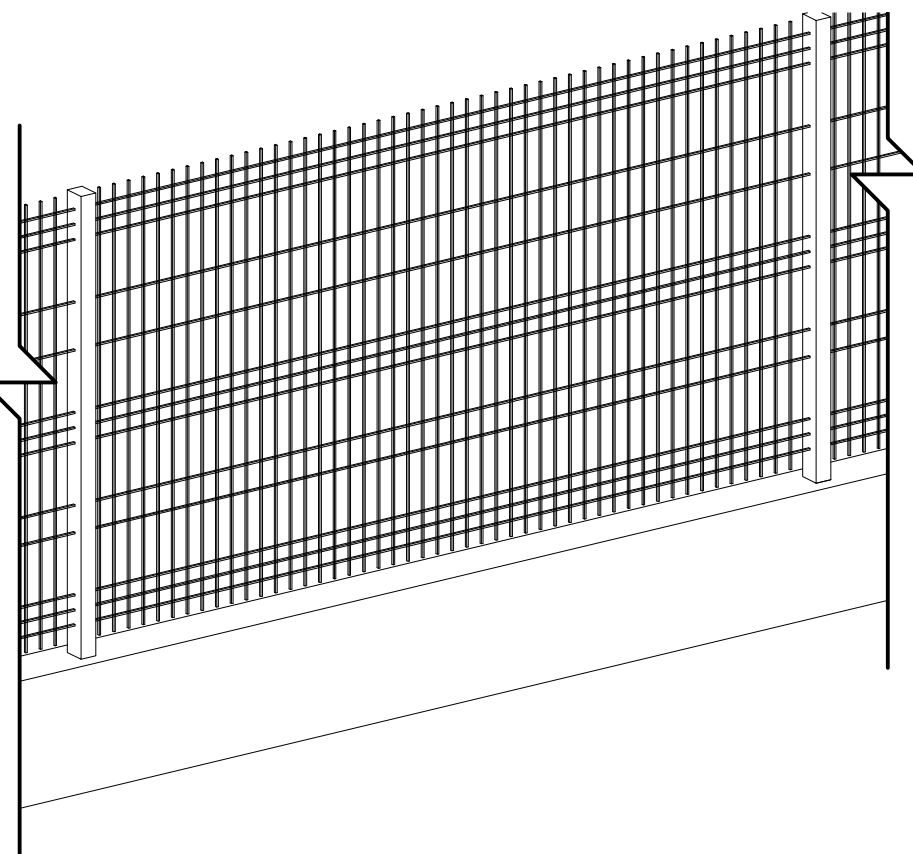

PERSPECTIVA ISOMÉTRICA - GRADIL
ESCALA: 1/25

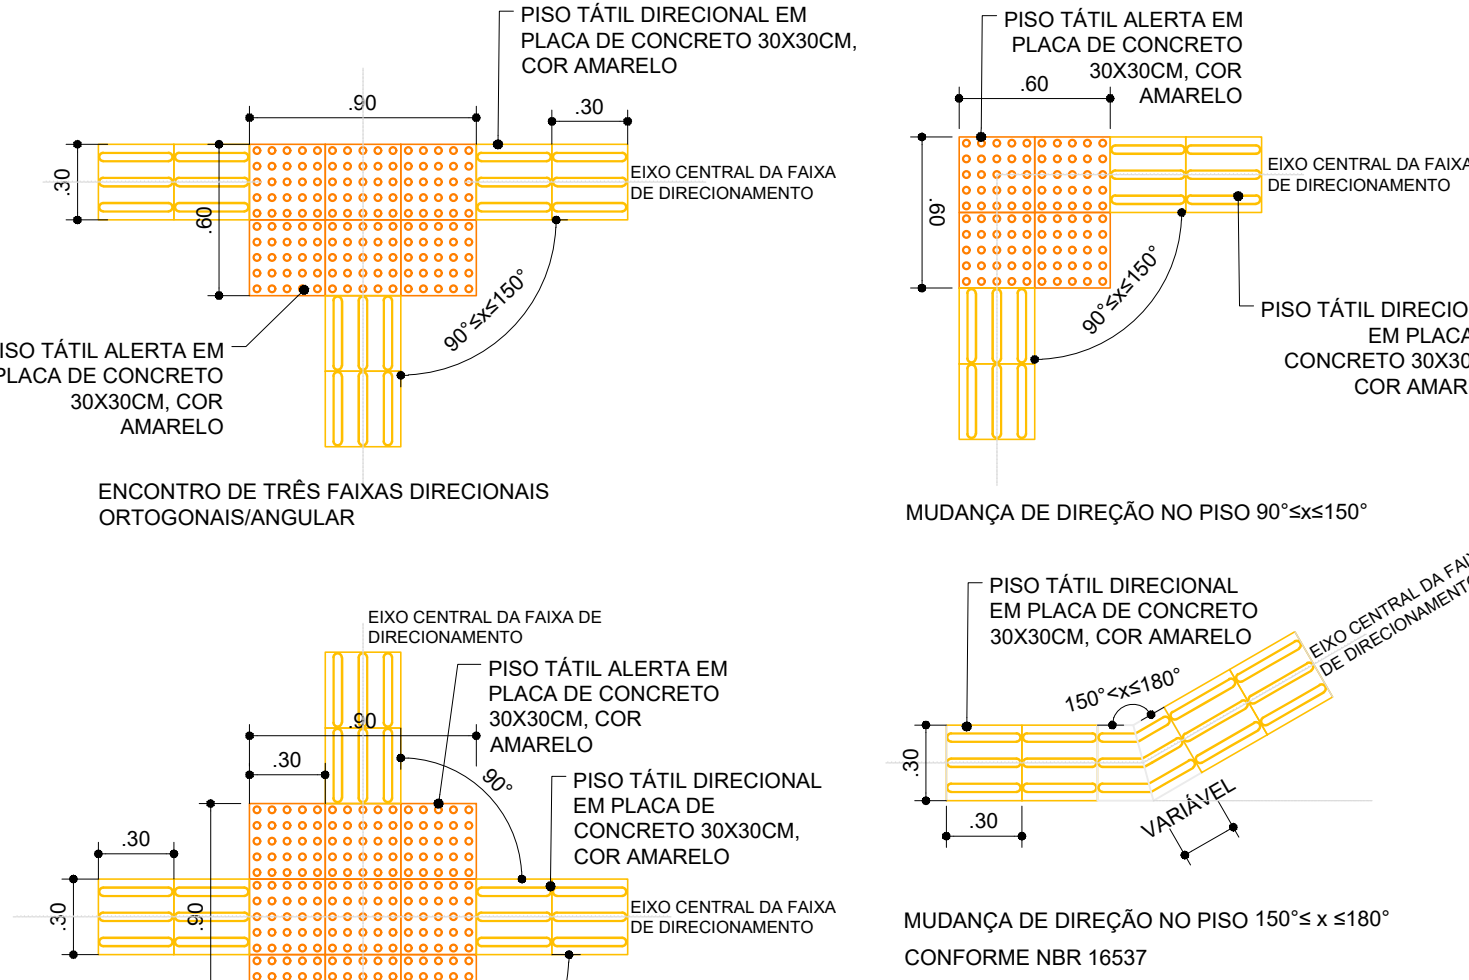

DETALHE MUDANÇA DE DIREÇÃO DO PISO TÁTIL
ESCALA: 1/25

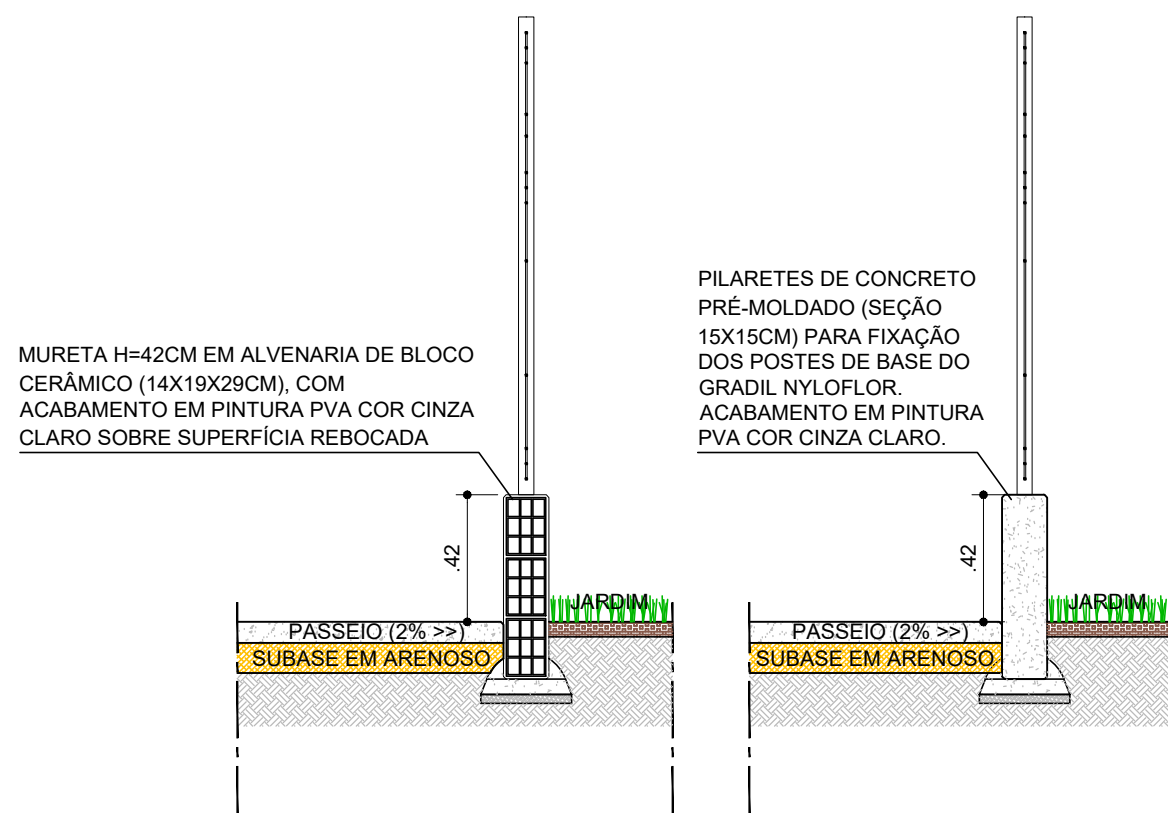

CORTE AA' - GRADIL
ESCALA: 1/25

CORTE BB' - GRADIL
ESCALA: 1/25

CONSORCIO SAÚDE CONCREMAT-MEP - CNPJ 01.255.454/0001-35
RUA JOAQUIM PULHARES, NO. 40, ANDAR 5 - RIO DE JANEIRO RJ - CEP 20.260-080 - FONE (21) 3035-4131
Medidas em metros. Confira medidas no local. Antes de qualquer alteração consultar o arquiteto responsável.

REV	DATA	CONTÉUDO	REV	DATA	CONTÉUDO
00	03/03/2026	EMIÇÃO INICIAL			
01	11/04/2026	AJUSTES DE DETALHAMENTOS			
Nome do Empreendimento					
UNIDADE BÁSICA DE SAÚDE INDÍGENA (UBSI) - TIPO 02					
Endereço do Empreendimento					
ALDEIA OLIVENÇA, TERRENO 2, S/N ILHEUS /BA					
Título do desenho					
PLANTA DE DETALHES GERAIS					
Projeto e coordenador					
CONSORCIO SAÚDE CONCREMAT-MEP - CNPJ 01.255.454/0001-35					
RUA JOAQUIM PULHARES, NO. 40, ANDAR 5 - RIO DE JANEIRO RJ - CEP 20.260-080					
FONE (21) 3035-4131					
Responsável Técnico pelo Projeto de Urbanismo					
ARLÉVINDO PEDREIRA BRITO					
Arquiteta CAUPR nº A32017-G					
Folha					
06/06					
Especialidade					
URB					
Revisão					
01					
Indicada					