




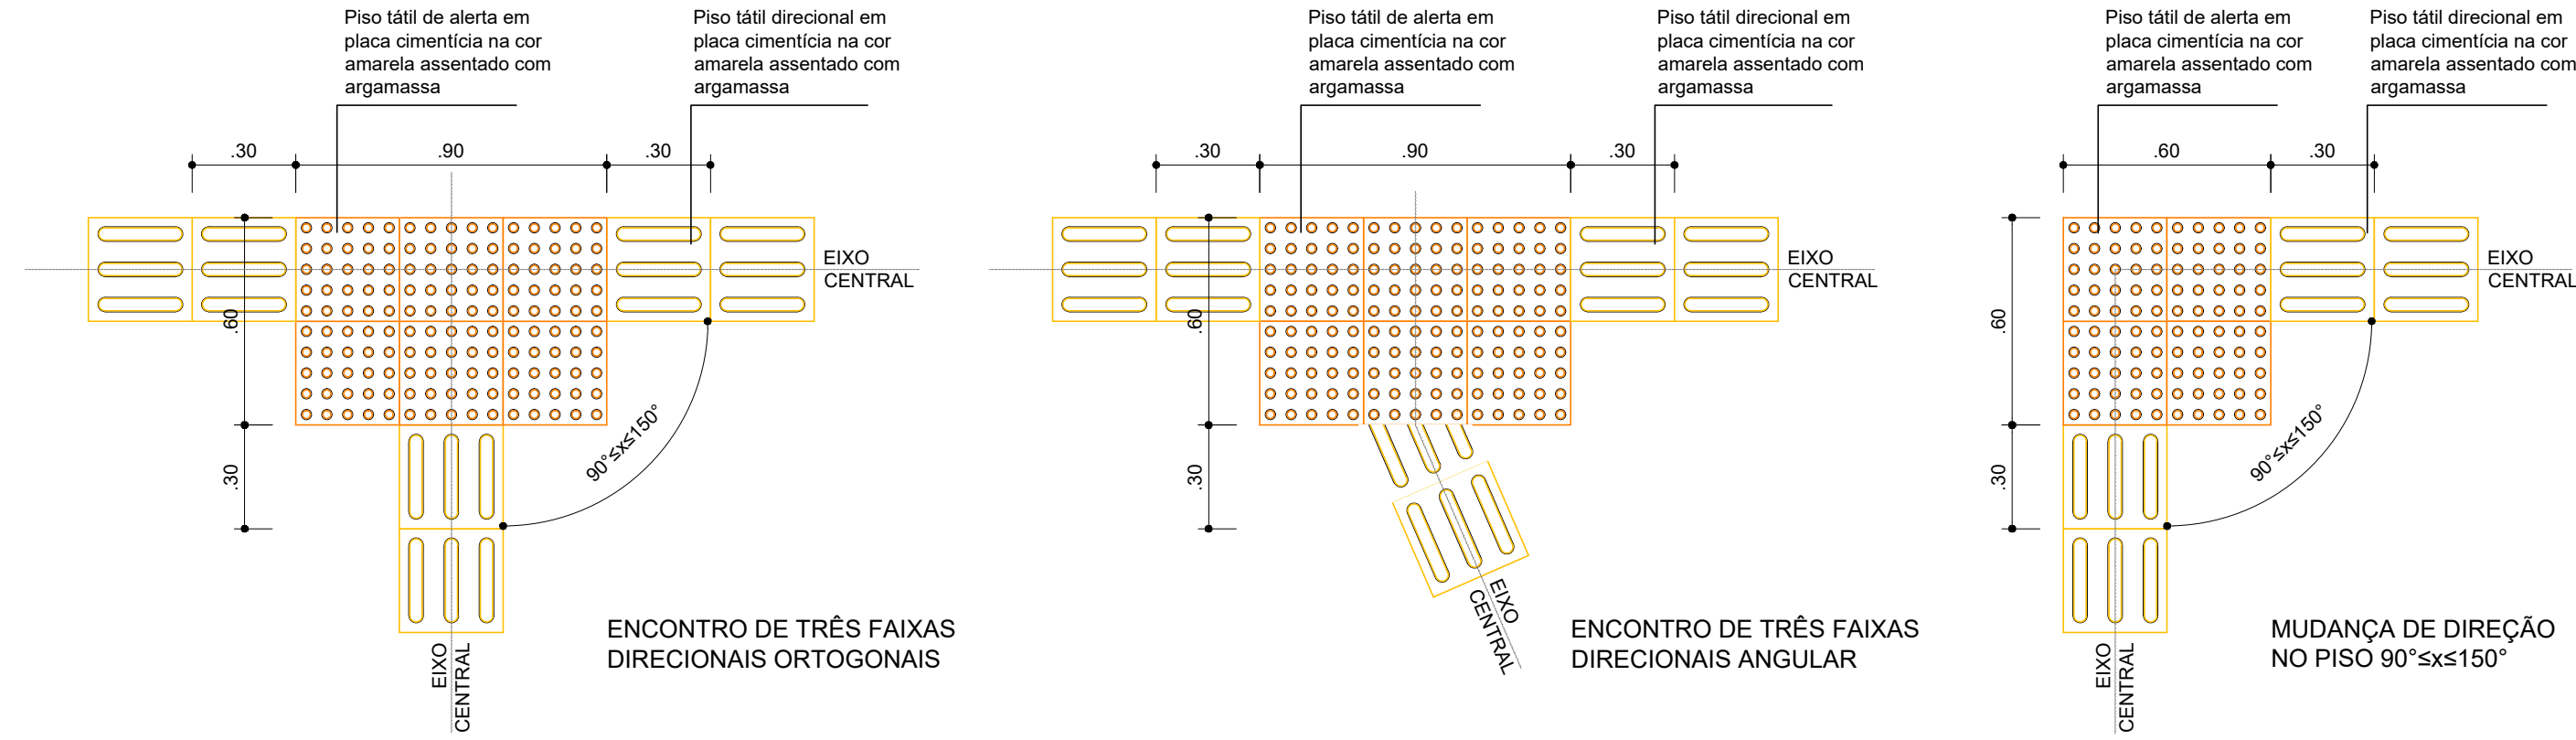


DETALHES GERAIS - MUDANÇAS DE DIREÇÃO
PISOS TÁTEIS
ESCALA: 1/20

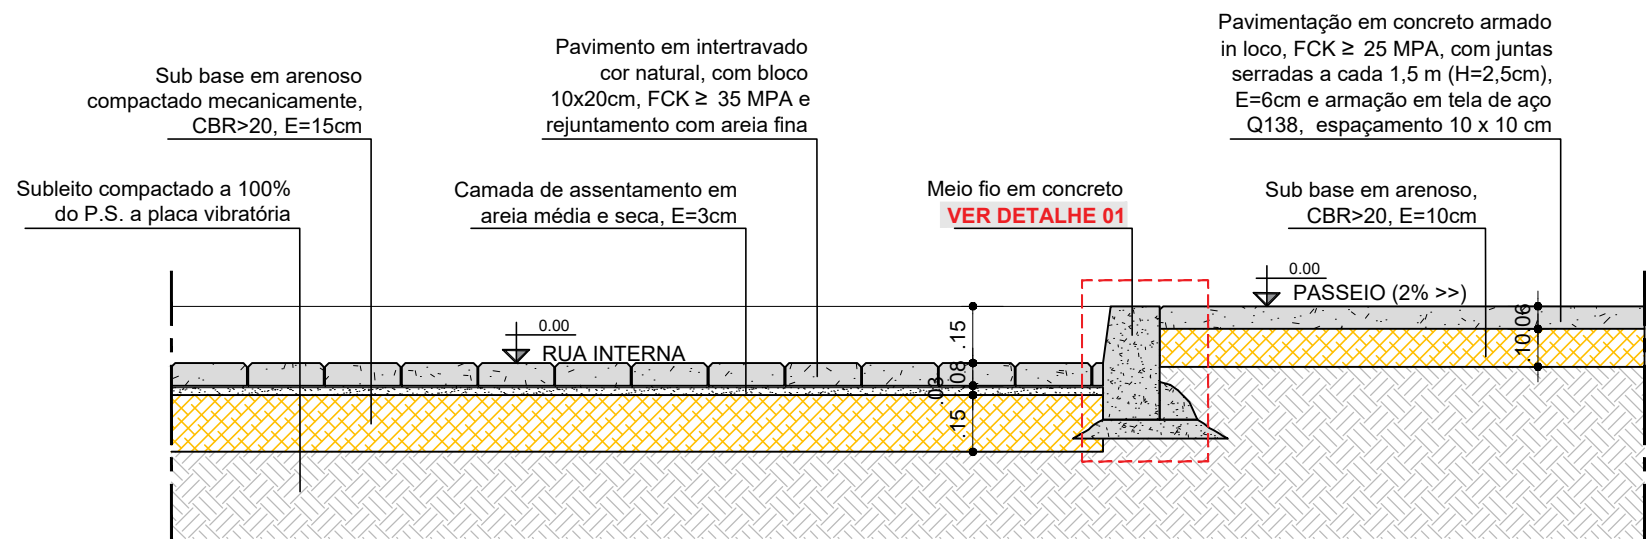


SEÇÃO TIPO - PASSEIO COM GUIA / PISO INTERTRAVADO
PAVIMENTOS EM CONCRETO/INTERTRAVADO
ESCALA: 1/20

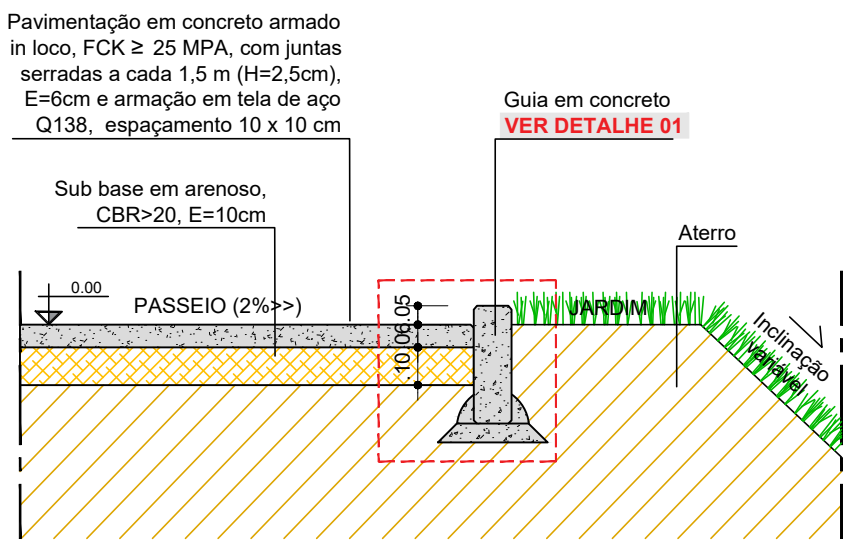


SEÇÃO TIPO - PASSEIO COM GUIA / JARDIM
PAVIMENTOS EM CONCRETO
ESCALA: 1/20

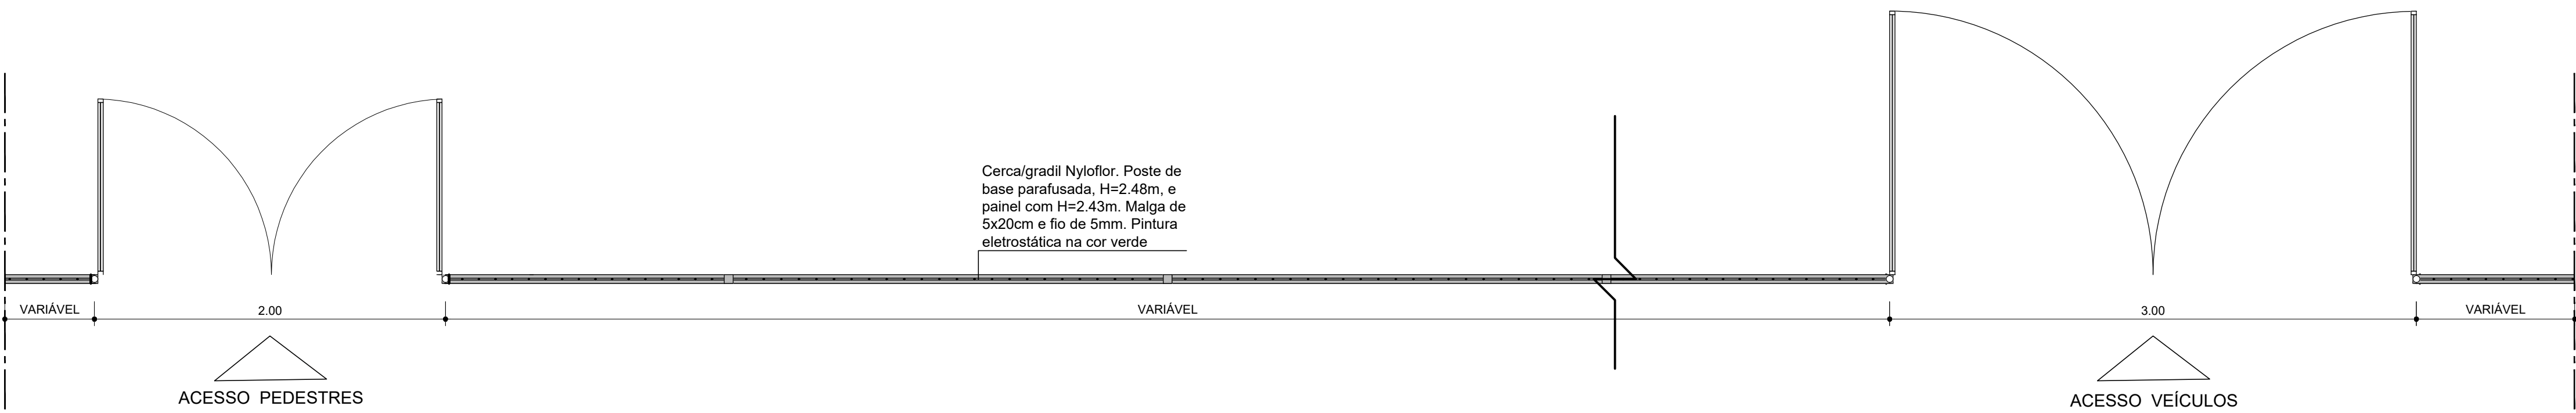


PLANTA BAIXA TIPO
GRADIL DE FECHAMENTO DO TERRENO
ESCALA: 1/25

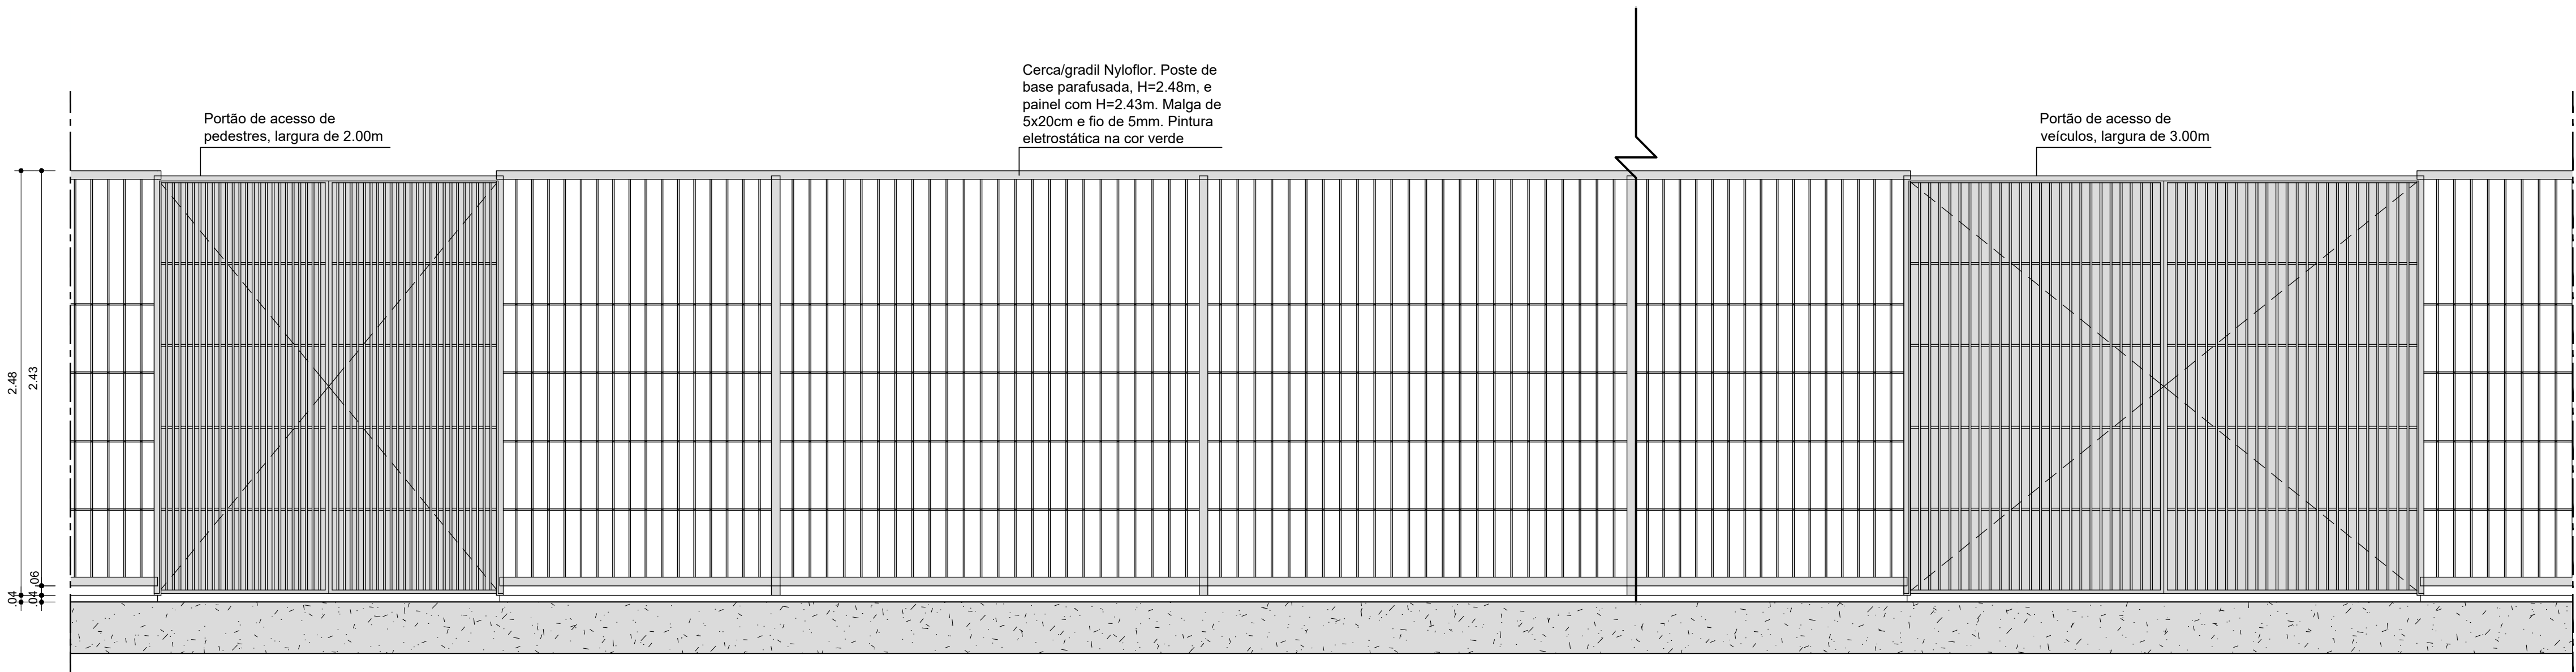

VISTAS GERAIS
GRADIL DE FECHAMENTO DO TERRENO
ESCALA: 1/25

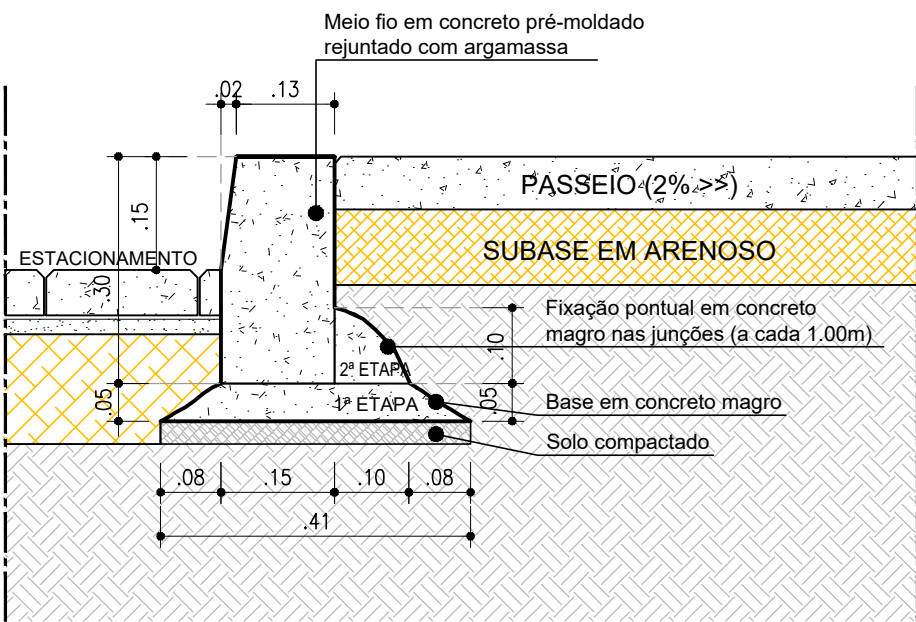

DETALHE 01
MEIO FIO EM CONCRETO
ESCALA: 1/10

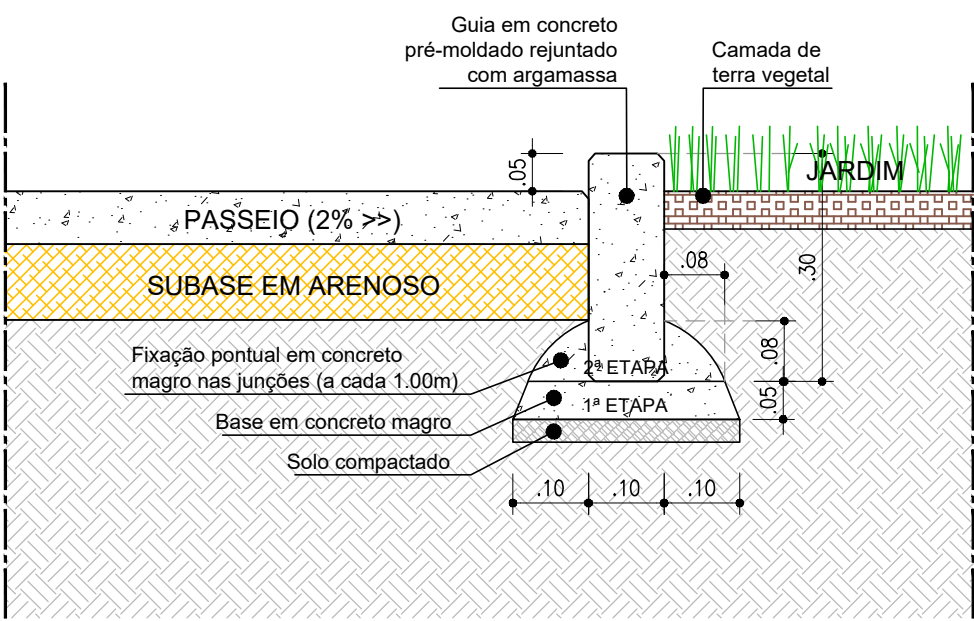

DETALHE 02
GUIA EM CONCRETO
ESCALA: 1/10

CONSORCIO SAÚDE CONCREMAT-MEP - CNPJ 00.255.454/0001-35
RUA JOAQUIM PALHARES, no. 40, ANDAR 5 - RIO DE JANEIRO/RJ - CEP 20.260-080 - FONE (21) 3535-4131
Medidas em metros. Confira medidas no local.
O valor de cota prevalece ao da escala. Antes de qualquer alteração consultar o arquiteto responsável.

REV	DATA	CONTEÚDO	REV	DATA	CONTEÚDO		
00	04/02/2026	EMIÇÃO INICIAL					
Nome do Empreendimento							
UBSi II							
Endereço do Empreendimento			ALDEIA SERRA DO PADEIRO, REGIÃO SUL, BUENAREMA/BA		Disciplina		
					URBANISMO		
Título do desenho			Escala				
PLANTA DE DETALHES GERAIS			PROJETO EXECUTIVO				
 Projeto e coordenador CONSORCIO SAÚDE CONCREMAT-MEP - CNPJ 00.255.454/0001-35 RUA JOAQUIM PALHARES, no. 40, ANDAR 5 - RIO DE JANEIRO/RJ - CEP 20.260-080 FONE (21) 3535-4131 Responsável Técnico pelo Projeto Arquitetônico AILA LEVINO PEDREIRA BRITTO Arquiteta CAUBA nº 332017-0			Plancha	06/08		Especialidade	URB
			Revisão				
			CONCREMAT MEP			00	