



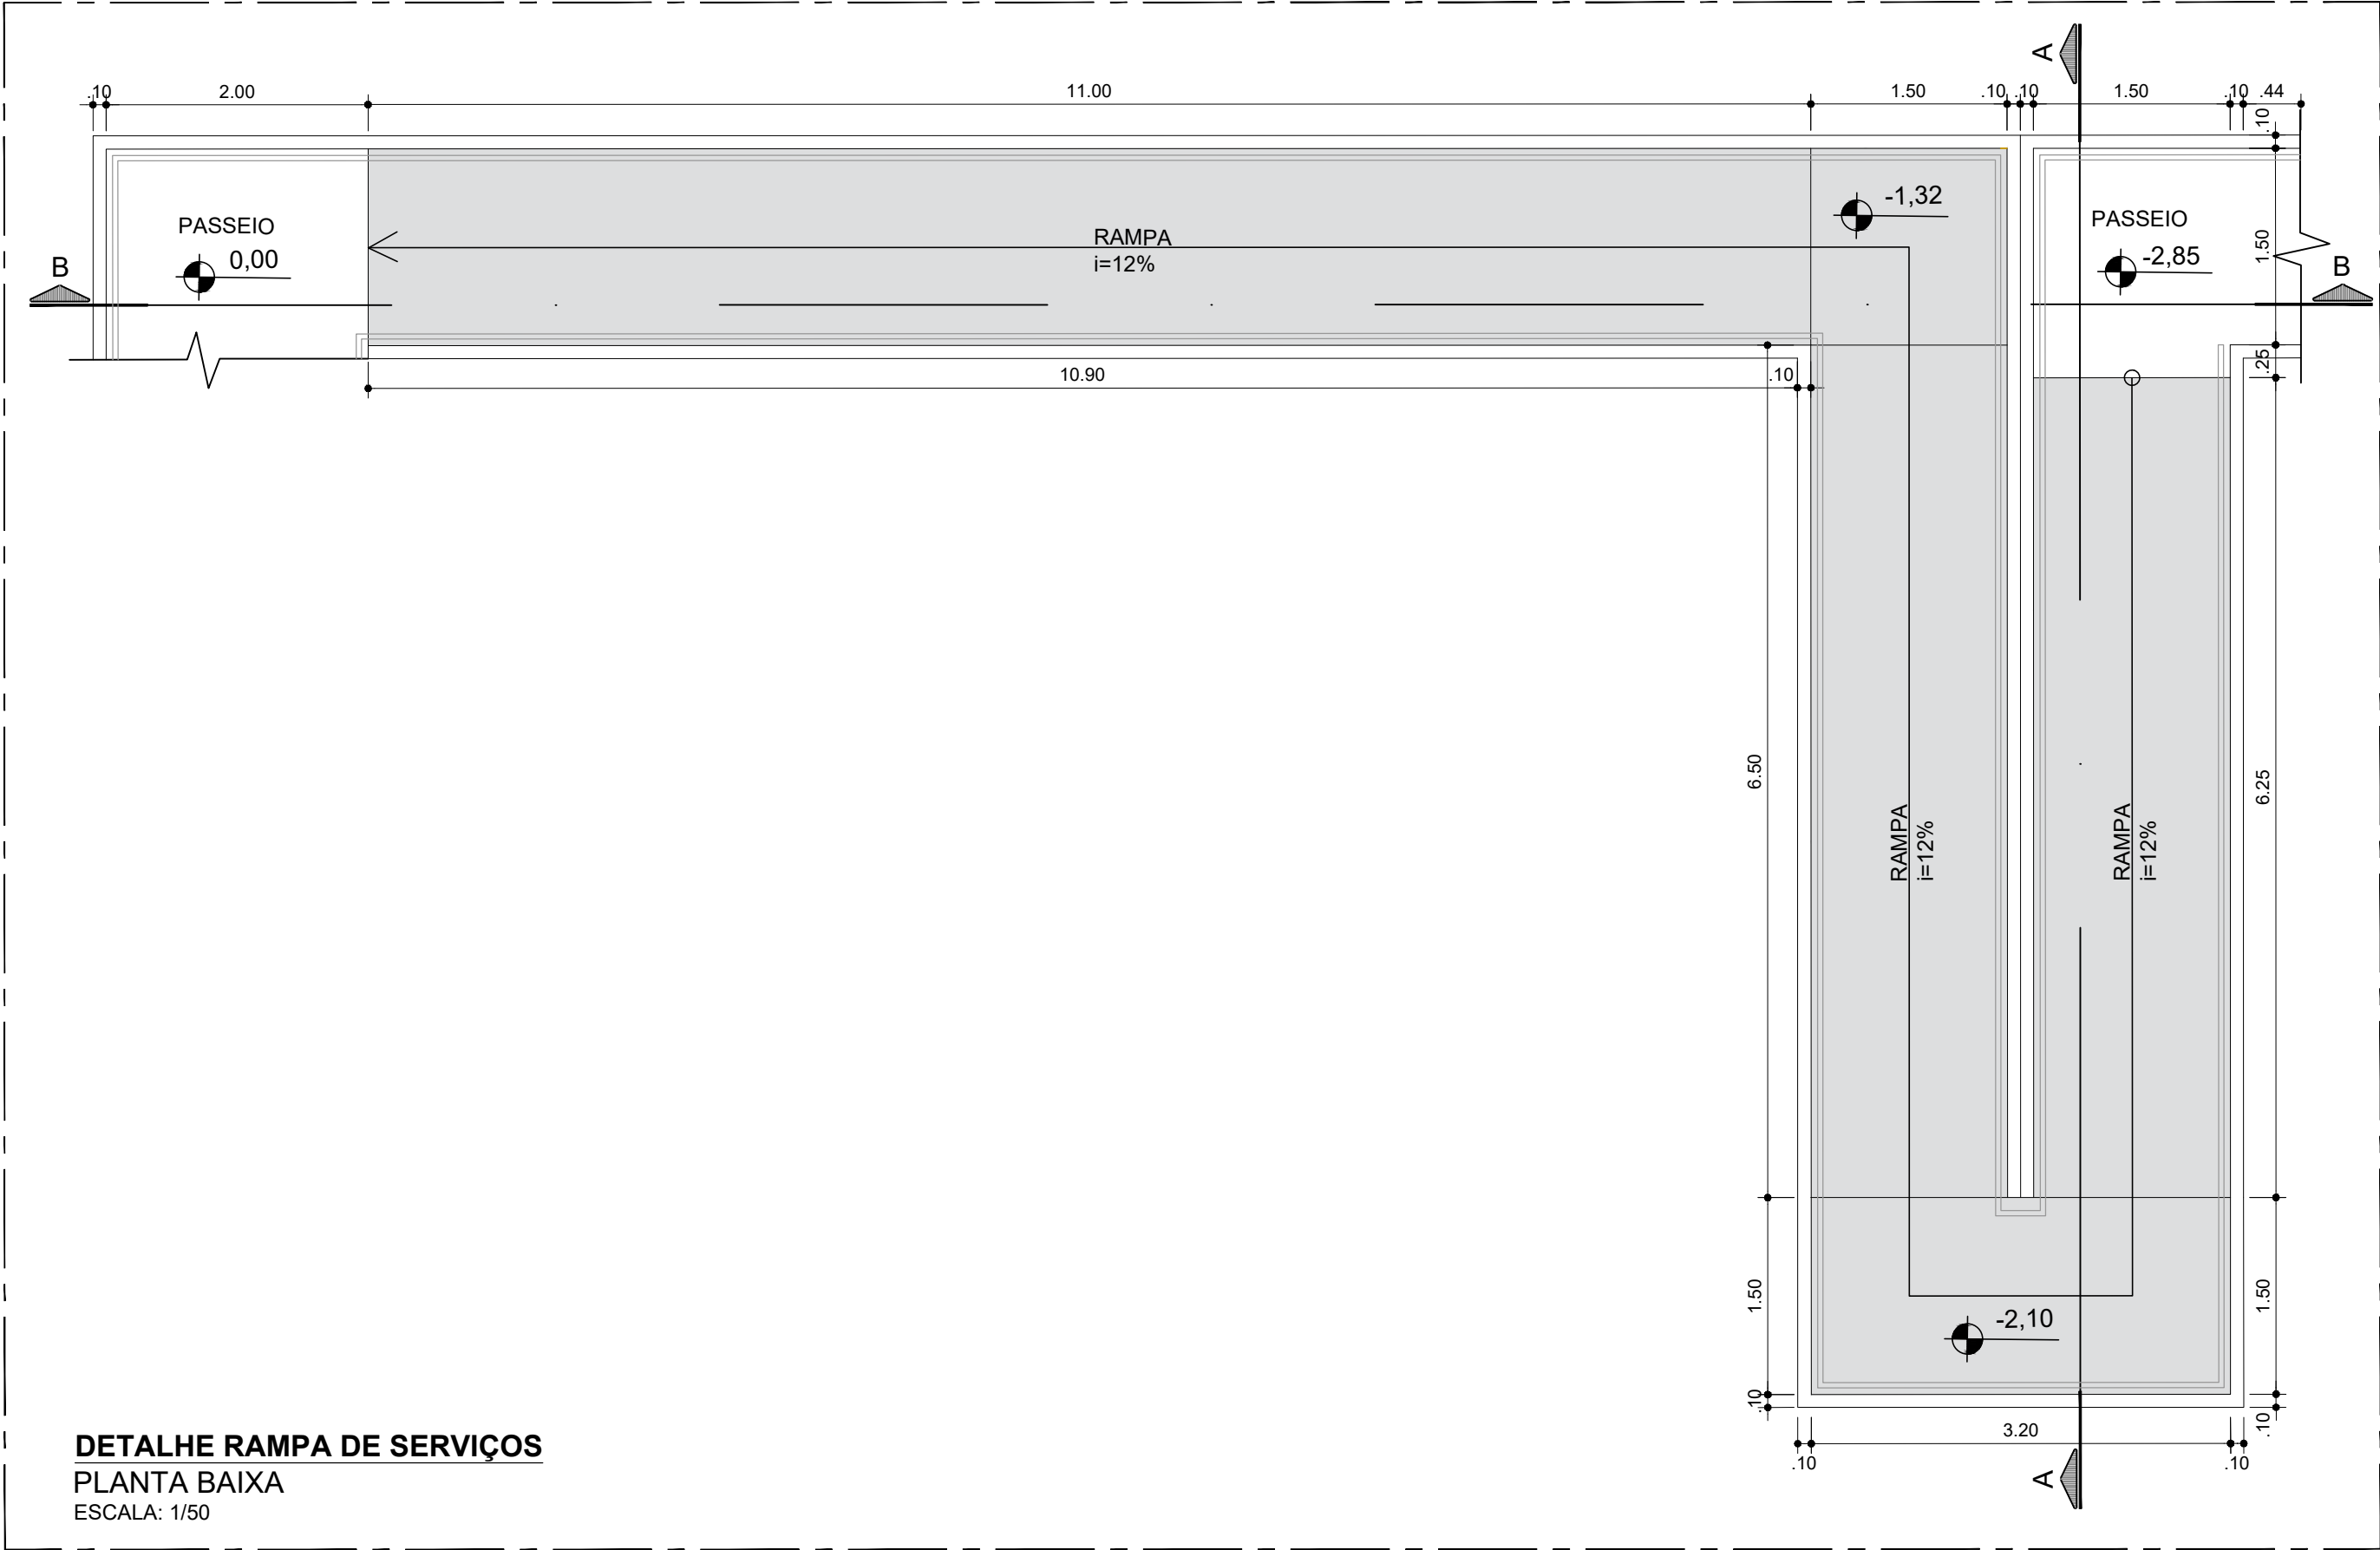


DETALHE RAMPA DE SERVIÇOS
PLANTA BAIXA
ESCALA: 1/50

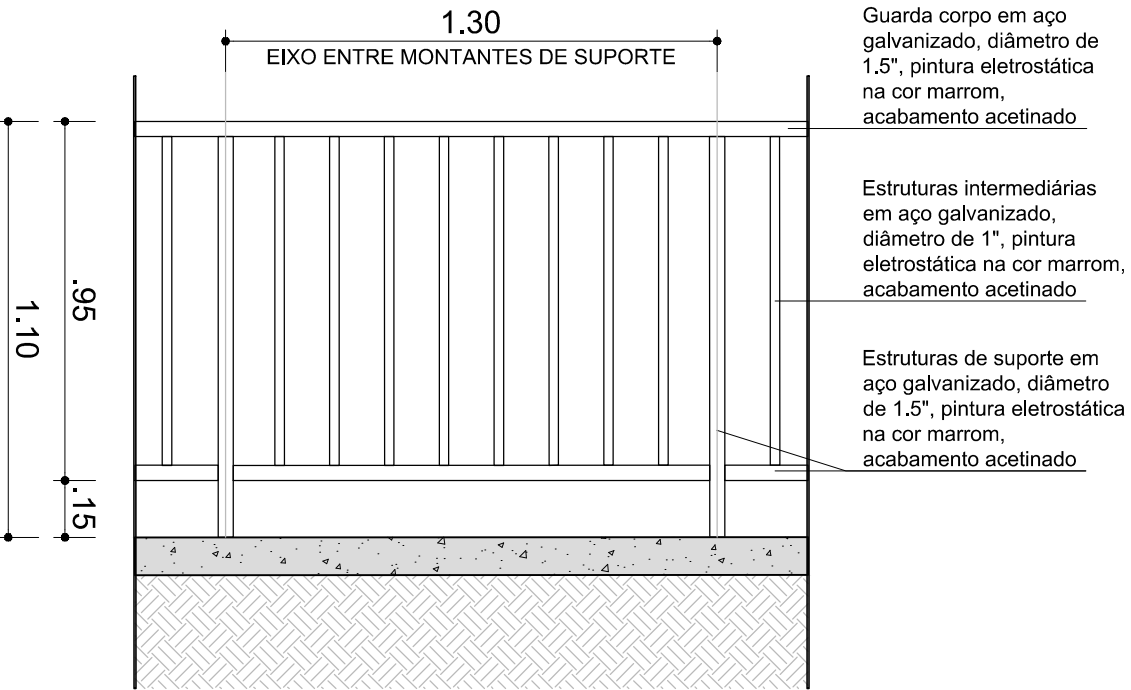


DETALHE PADRÃO
GUARDA CORPO
ESCALA: 1/20



IMAGEM ILUSTRATIVA
MODELO GUARDA-CORPO E CORRIMÃO
SEM ESCALA

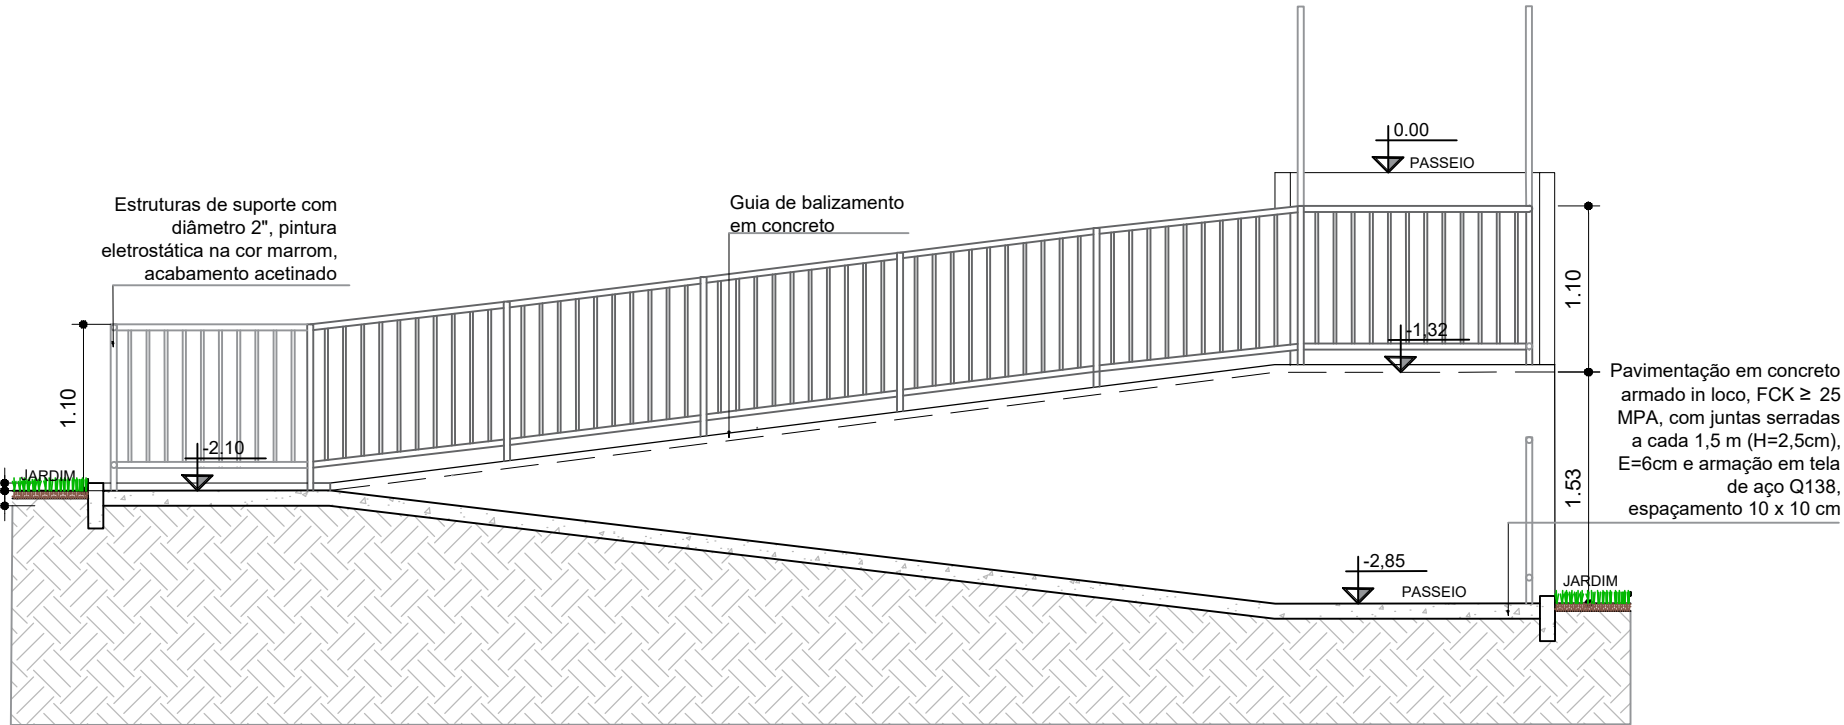

DETALHE RAMPA DE SERVIÇOS
PLANTA BAIXA
ESCALA: 1/50

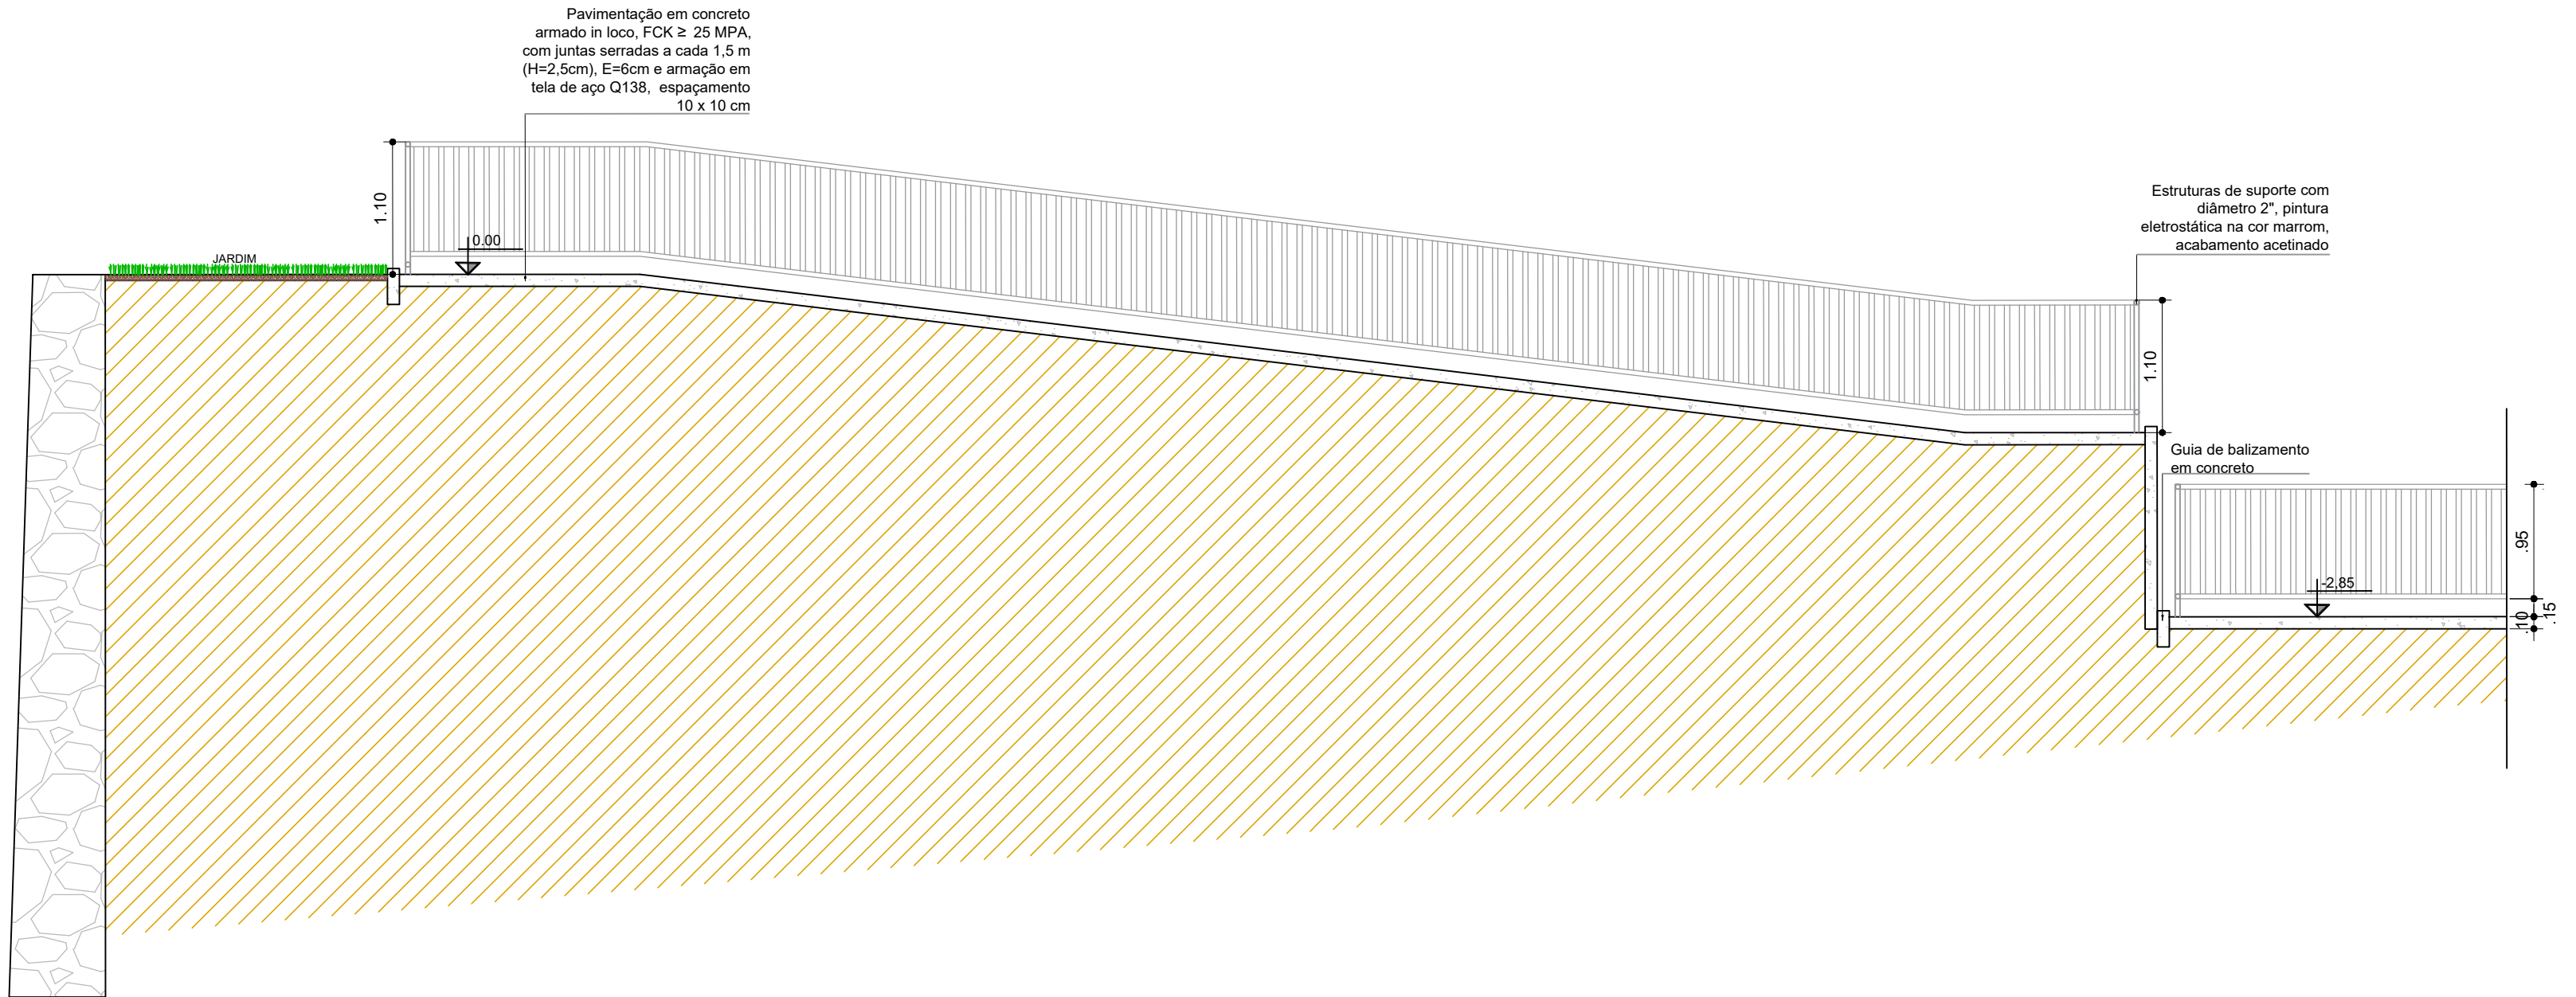

DETALHE RAMPA DE SERVIÇOS
PLANTA BAIXA
ESCALA: 1/50

CONSORCIO SAÚDE CONCREMAT-MEP - CNPJ 60.255.454/0001-35
RUA JOAQUIM PALHARES, no. 40, ANDAR 5 - RIO DE JANEIRO/RJ - CEP 20.260-080 - FONE (21) 3535-4131
Medidas em metros. Conferir medidas no local.
O valor da cota prevalece ao da escala. Antes de qualquer alteração consultar o arquiteto responsável.

REV	DATA	CONTEUDO	REV	DATA	CONTEUDO
00	04/02/2026	EMIÇÃO INICIAL			
Nome do Empreendimento					
UBSi II					
Endereço do Empreendimento			Disciplina		
ALDEIA SERRA DO PADEIRO, REGIÃO SUL, BUERAREMA/BA			URBANISMO		
Título do desenho			Etapa		
DETALHE DA RAMPA			PROJETO EXECUTIVO		
Projeto e coordenador			Prancha	Especialidade	
CONSORCIO SAÚDE CONCREMAT-MEP - CNPJ 60.255.454/0001-35 RUA JOAQUIM PALHARES, no. 40, ANDAR 5 - RIO DE JANEIRO/RJ - CEP 20.260-080 FONE (21) 3535-4131			07/08	URB	
Responsável Técnico pelo Projeto de Urbanismo			Revisão	Escala	
AILA LEVINDO PEDREIRA BRITTO Arquiteta CAU/BA nº A32017-0			00	INDICADO	