




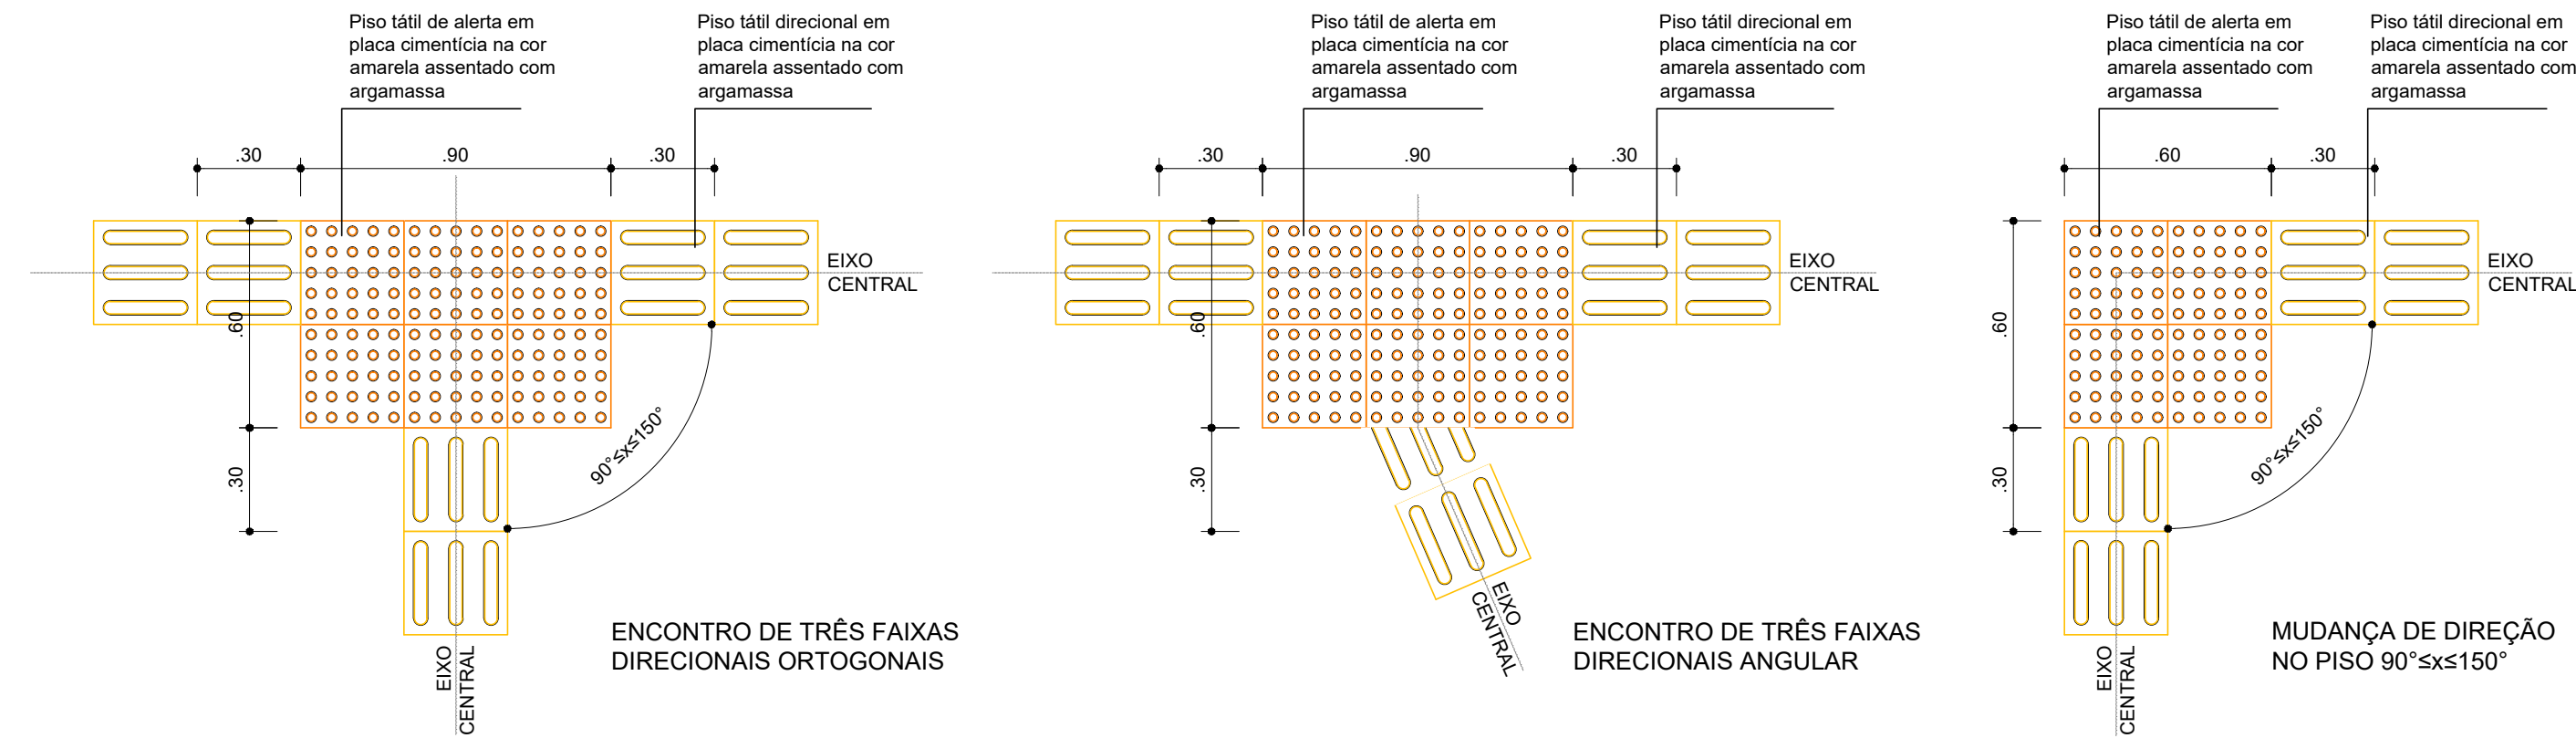


DETALHES GERAIS - MUDANÇAS DE DIREÇÃO
PISOS TÁTEIS
ESCALA: 1/20

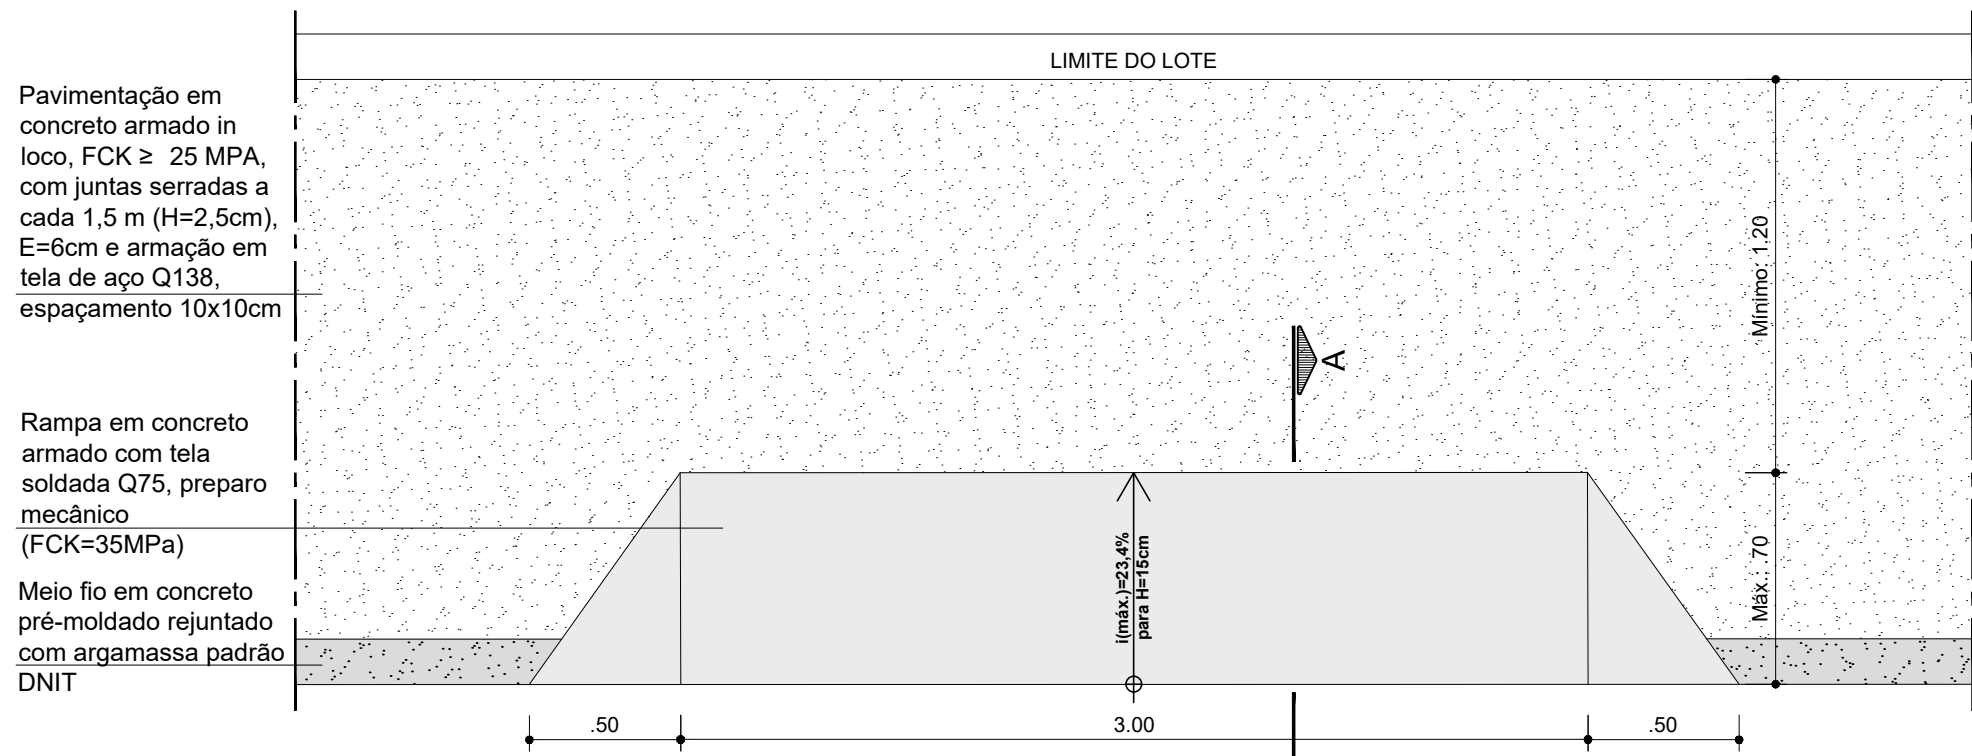


PLANTA BAIXA TIPO
RAMPA PARA VEÍCULOS
ESCALA: 1/25

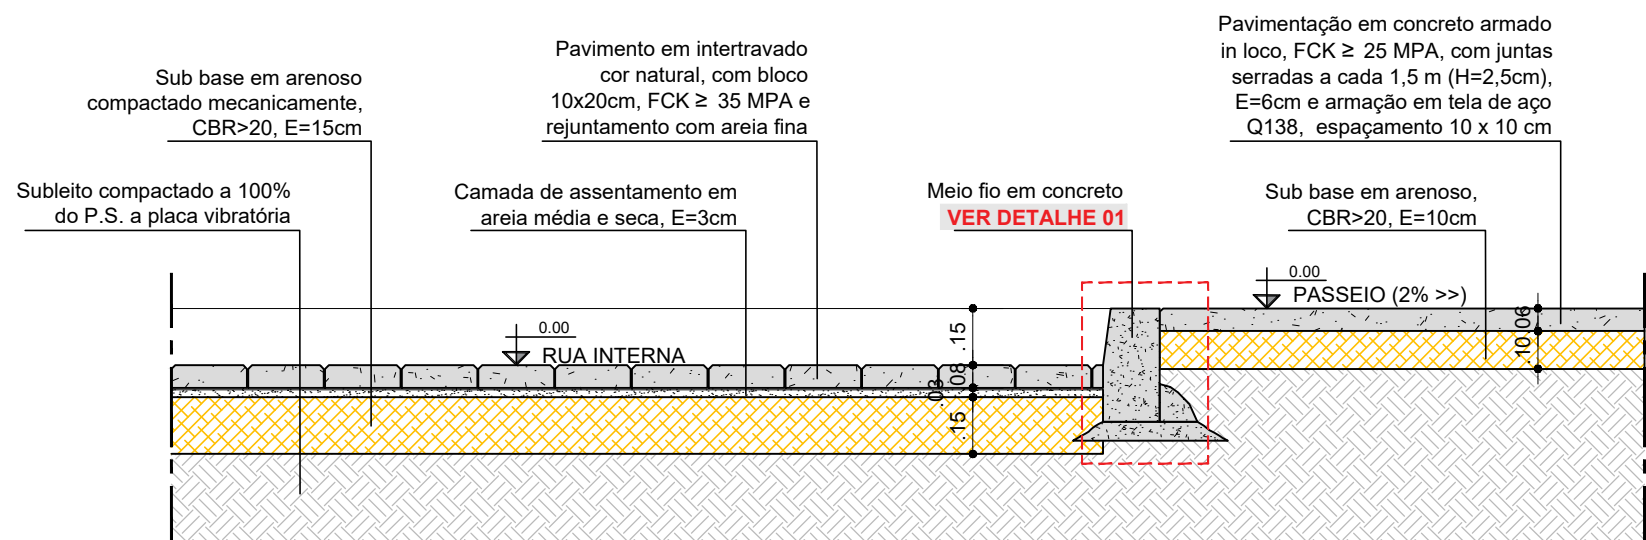


SEÇÃO TIPO - PASSEIO COM GUIA / PISO INTERTRAVADO
PAVIMENTOS EM CONCRETO/INTERTRAVADO
ESCALA: 1/20

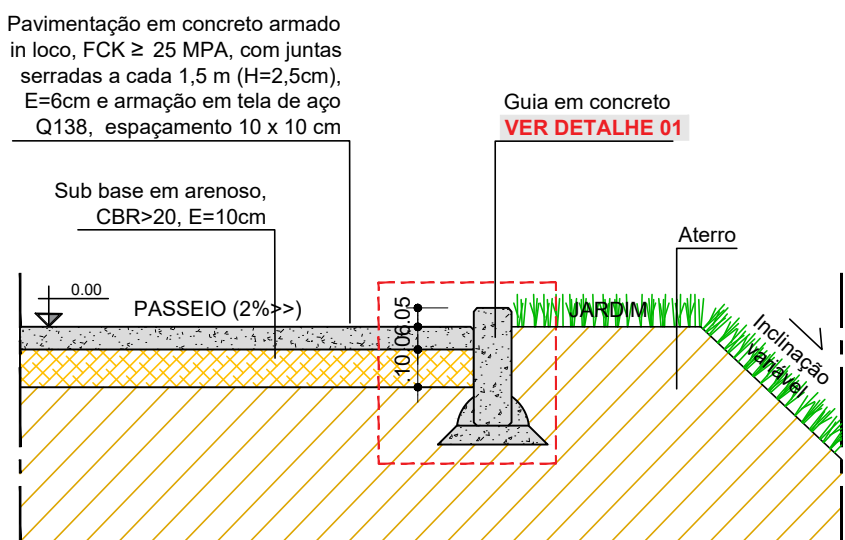


SEÇÃO TIPO - PASSEIO COM GUIA / JARDIM
PAVIMENTOS EM CONCRETO
ESCALA: 1/20

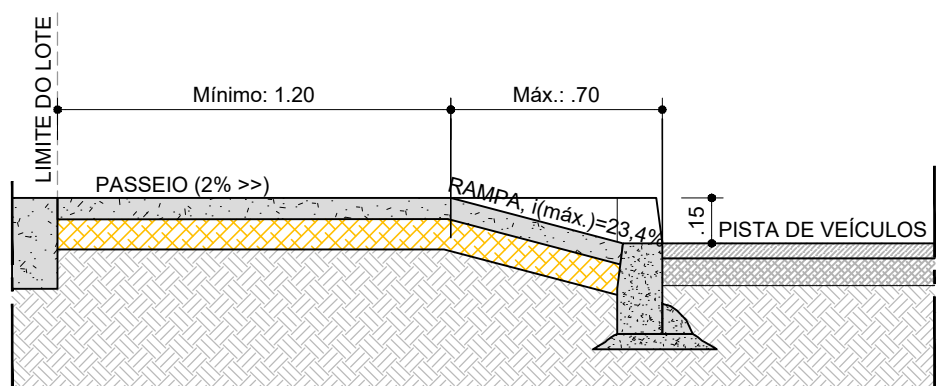


SEÇÃO TIPO - PASSEIO COM INC. DE RAMPA
PAVIMENTO EM CONCRETO
ESCALA: 1/25

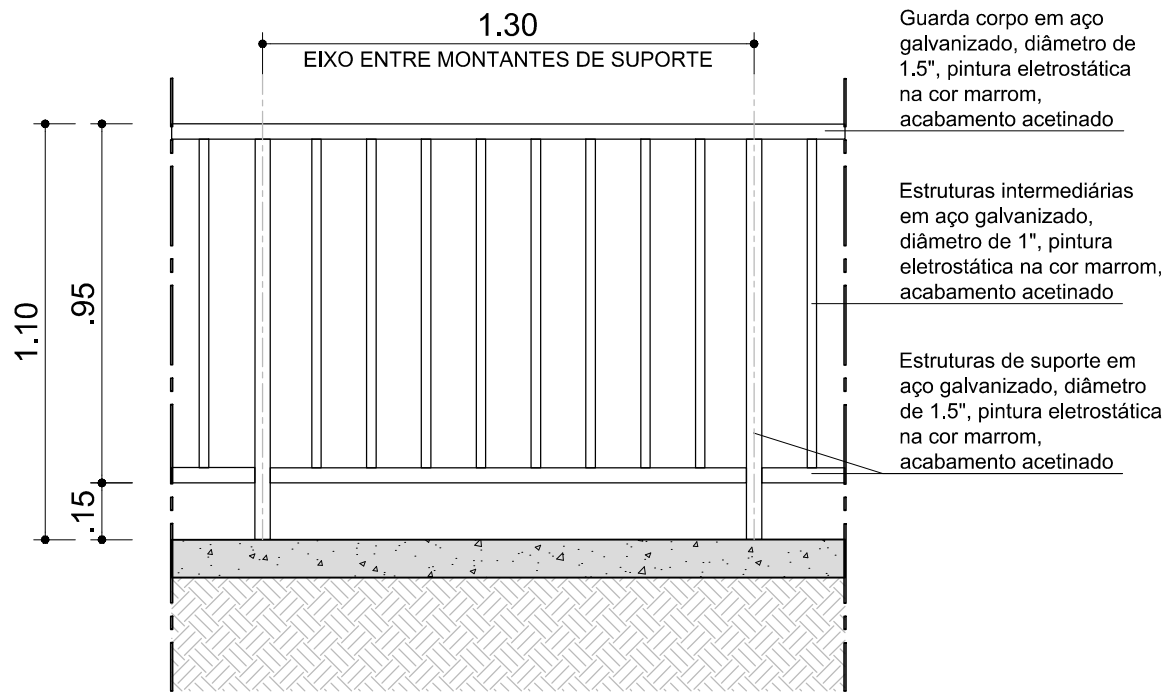


DETALHE PADRÃO
GUARDA CORPO
ESCALA: 1/20

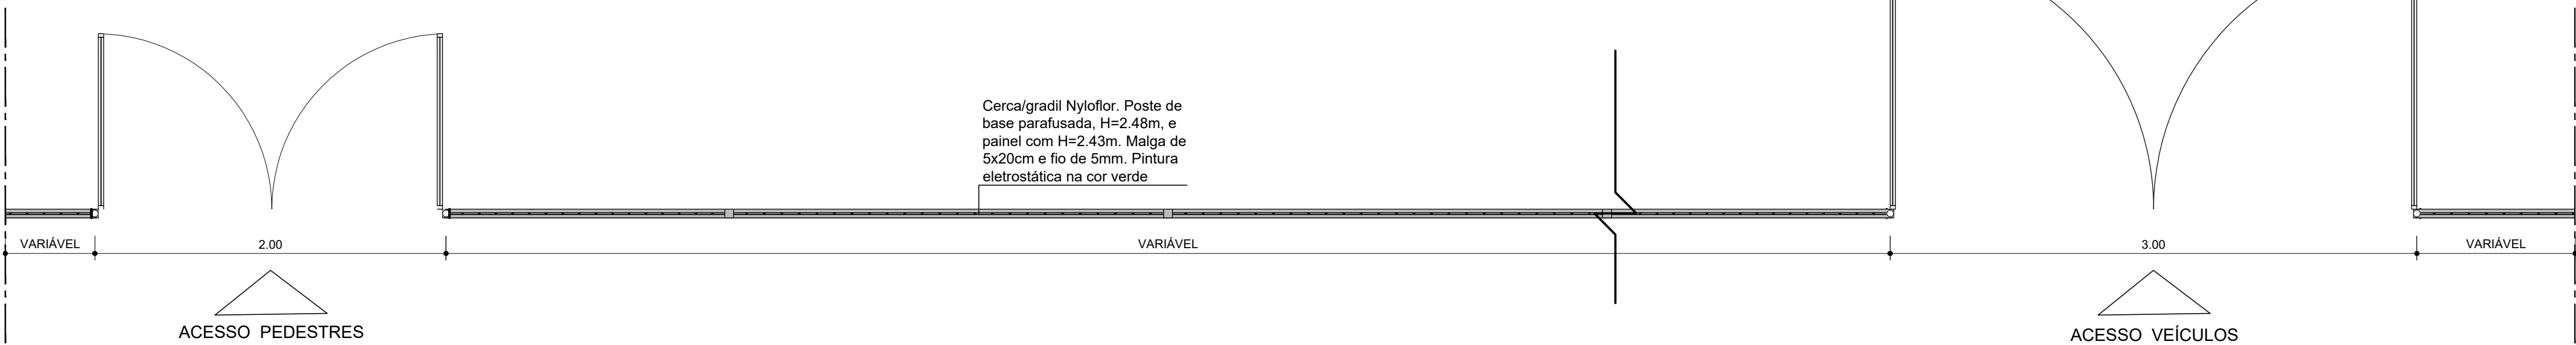


PLANTA BAIXA TIPO
GRADIL DE FECHAMENTO DO TERRENO
ESCALA: 1/25

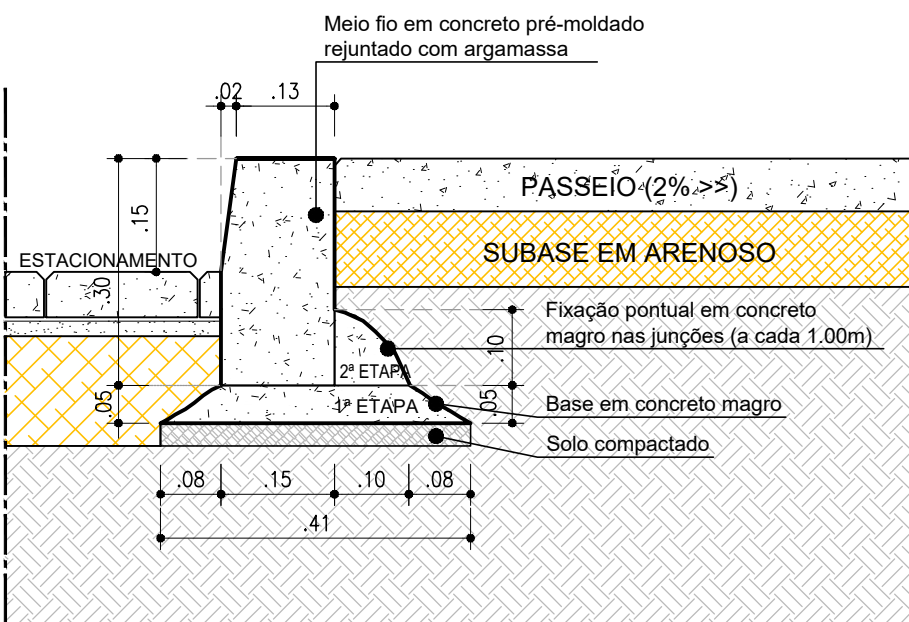

DETALHE 01
MEIO FIO EM CONCRETO
ESCALA: 1/10

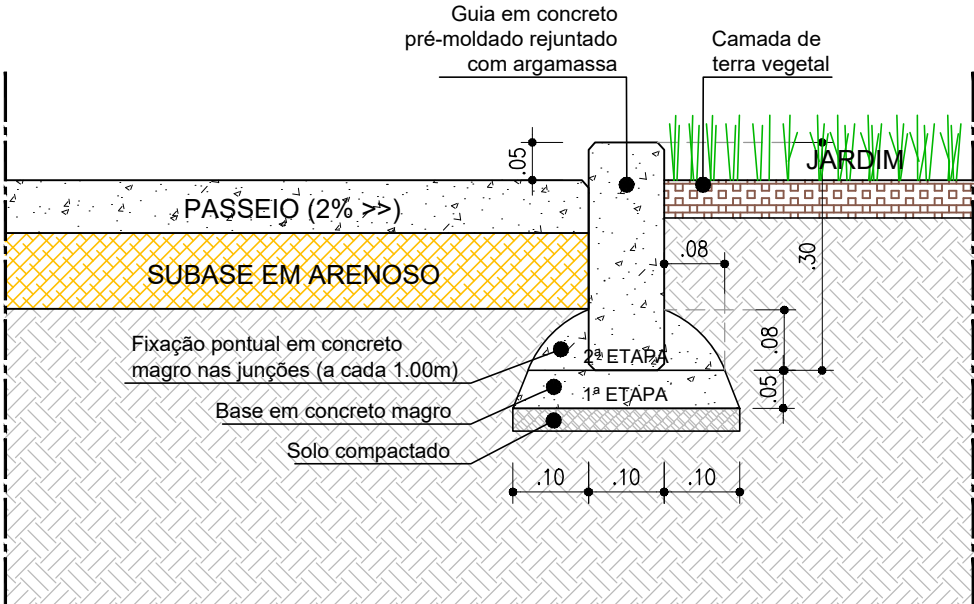

DETALHE 02
GUIA EM CONCRETO
ESCALA: 1/10

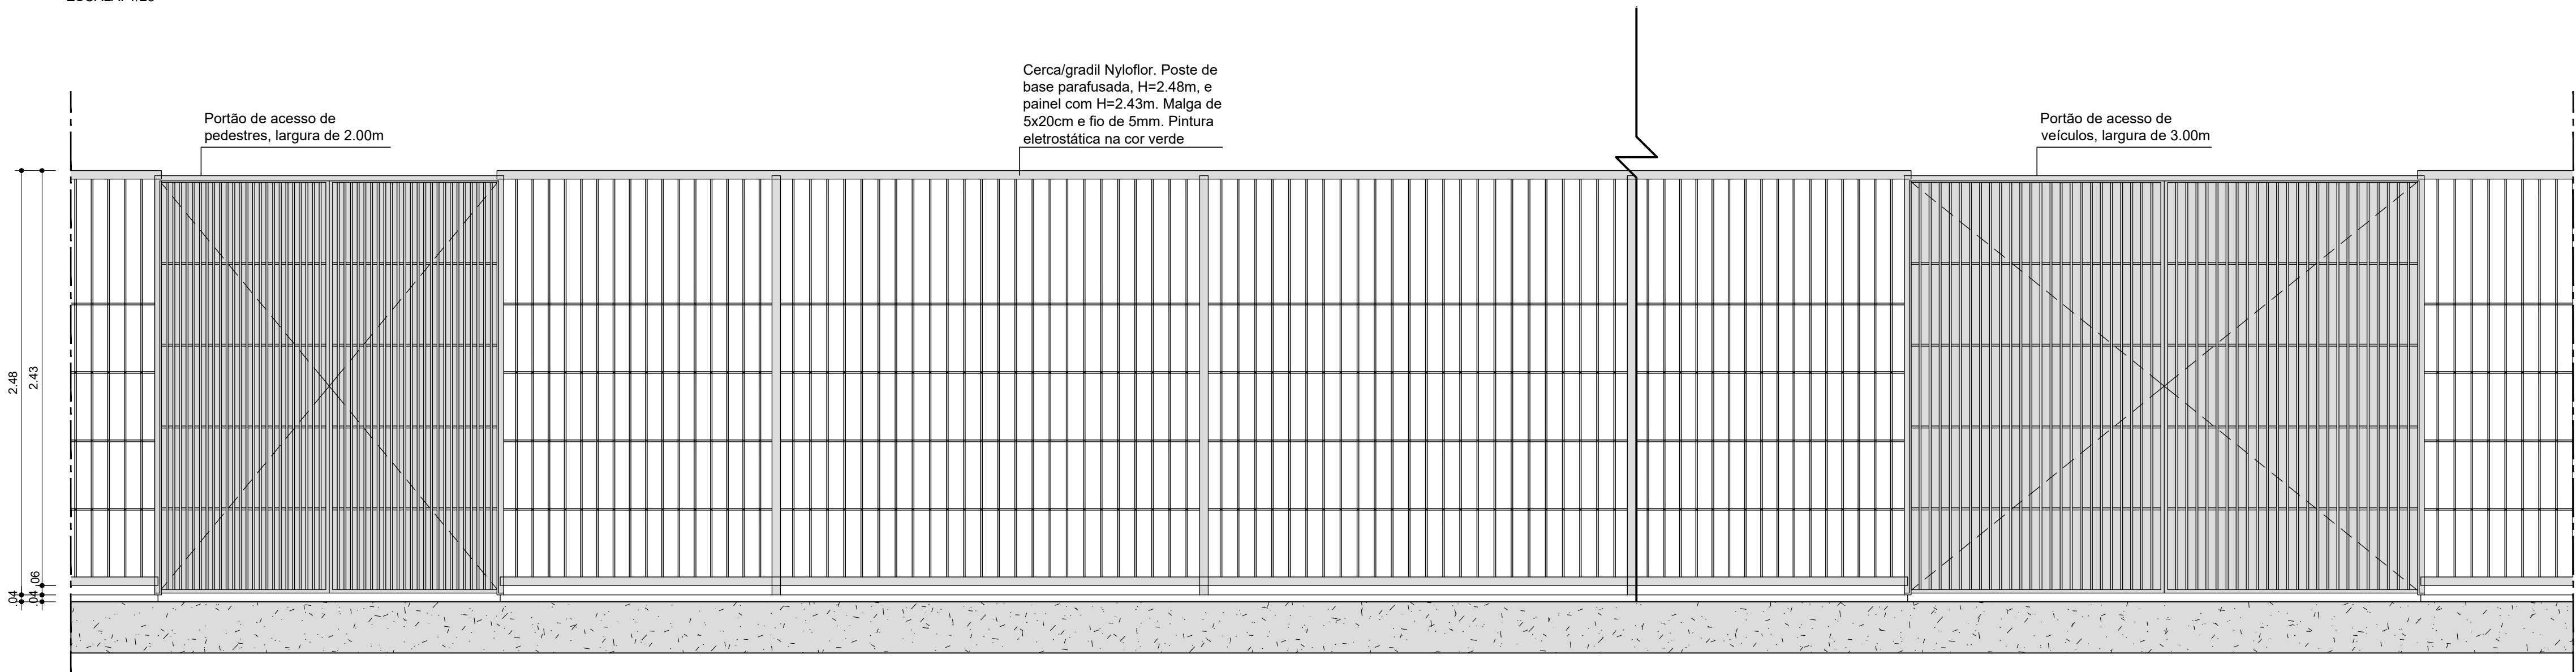

VISTAS GERAIS
GRADIL DE FECHAMENTO DO TERRENO
ESCALA: 1/25

CONSORCIO SAÚDE CONCREMAT-MEP - CNPJ 60.255.454/0001-35
RUA JOAQUIM PALHARES, no. 40, ANDAR 5 - RIO DE JANEIRO RJ - CEP 20.260-080 - FONE (21) 3535-4131
Medidas em metros. Confere medidas no local.
O valor de cota prevalece ao da escala. Antes de qualquer alteração consultar o arquiteto responsável.

REV	DATA	CONTEÚDO	REV	DATA	CONTEÚDO
00	06/02/2026	EMIÇÃO INICIAL			
Nome do Empreendimento: UBSi II					
Endereço do Empreendimento: ALDEIA CARAMURU, PAU BRASIL/BA			Disciplina: URBANISMO		
Título do desenho: PLANTA DE DETALHES GERAIS			Escala: PROJETO EXECUTIVO		
Projeto e coordenador: CONSORCIO SAÚDE CONCREMAT-MEP - CNPJ 60.255.454/0001-35 RUA JOAQUIM PALHARES, no. 40, ANDAR 5 - RIO DE JANEIRO RJ - CEP 20.260-080 FONE (21) 3535-4131			Prancha: 06/06		
Responsável Técnico pelo Projeto Arquitetônico: AILA LEVINO PEDREIRA BRITTO Arquiteta CAUBIA Nº ASS017-0			Escala: INDICADA		
CONCREMAT MEP			Revisão: 00		