



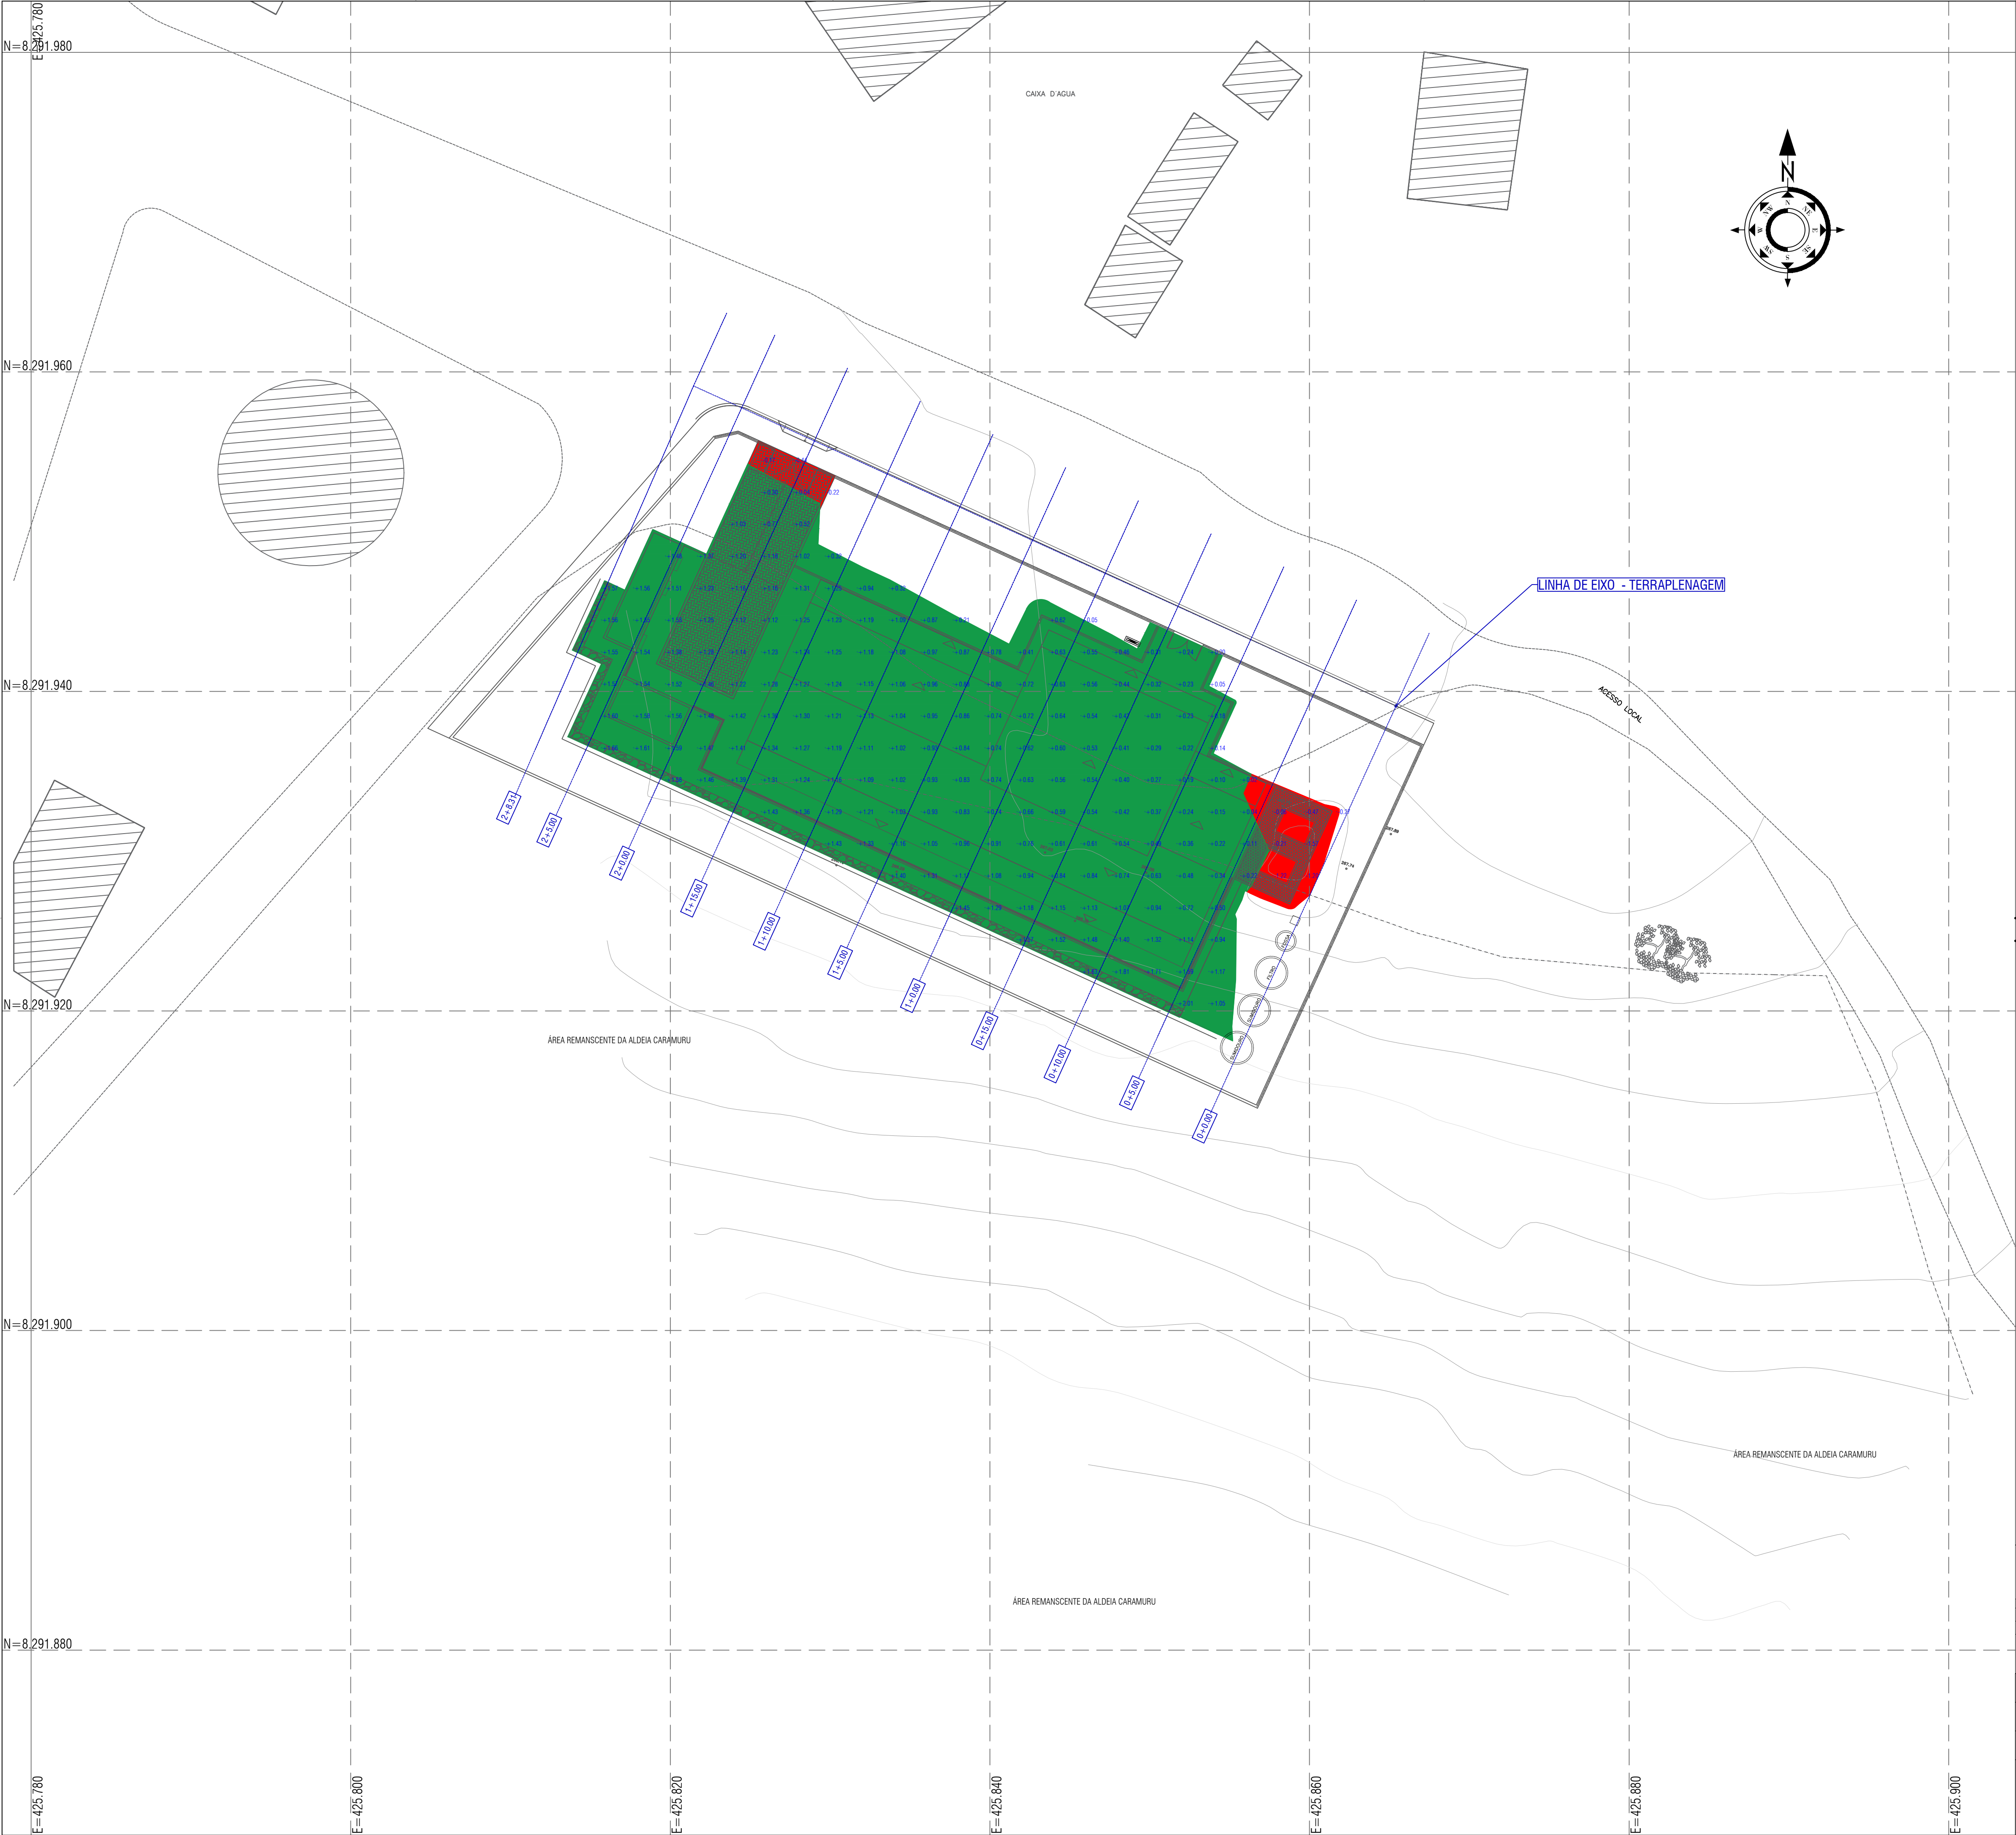

- LEGENDA:
- 1+0.00 - - - - - NUMERO DA SEÇÃO / LINHA DE CORTE
 - +0.212 ALTURA DE CORTE/ATERRO
 - TALUDE DE ATERRO
 - TALUDE DE CORTE
 - CURVAS DE NÍVEL 5m
 - CURVAS DE NÍVEL 1m
 - MANCHA DE CORTE
 - MANCHA DE ATERRO

CONVENÇÃO DE TALUDES EM CORTE E ATERRO:

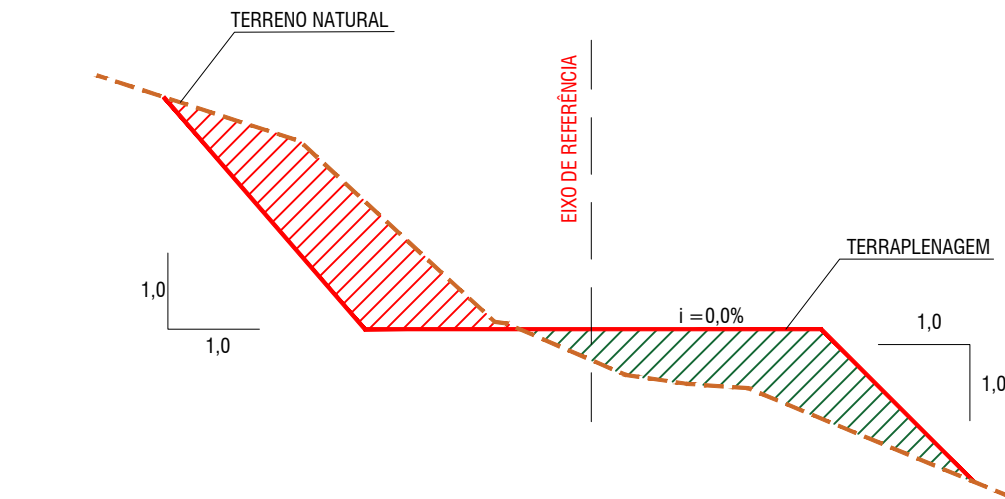

NOTAS:

1. DIMENSÕES EM PLANTA EM METROS (M).

DATUM OFICIAL: SIRGAS-2000
DATUM VERTICAL: IgeodHNCR_JMBTUBA
SISTEMA DE COORDENADAS: UTM
MERIDIANO CENTRAL: 39° WGr
FUSO HEMISFÉRIO: 24° SUL

CONSORCIO SAÚDE CONCREMAT-MEP - CNPJ 00.255.454/0001-35
RUA JOAQUIM PALHARES, no. 40, ANDAR 5 - RIO DE JANEIRO/RJ - CEP 20.260-080 - FONE (21) 3535-4131
Medidas em metros. Confira medidas no local.
O valor da cota prevalece ao da escala. Antes de qualquer alteração consultar o arquiteto responsável.

REV	DATA	CONTEÚDO	REV	DATA	CONTEÚDO
00	30/12/2025	EMIÇÃO INICIAL			

Nome do Empreendimento UNIDADE BÁSICA DE SAÚDE INDÍGENA (UBSI) - TIPO 02			Disciplina TERRAPLENAGEM	
Endereço do Empreendimento ALDEIA CARAMURU, PAU BRASIL/BA			Escala PROJETO EXECUTIVO	
Título do desenho PLANTA BAIXA - ORIENTAÇÃO DE CORTE E ATERRO			Especialidade TER	
Projeto e coordenador CONSORCIO SAÚDE CONCREMAT-MEP - CNPJ 00.255.454/0001-35 RUA JOAQUIM PALHARES, no. 40, ANDAR 5 - RIO DE JANEIRO/RJ - CEP 20.260-080 FONE (21) 3535-4131 Responsável Técnico pelo Projeto de Terraplenagem SEMESON BELO DOS SANTOS Técnico Agrimensor CFT BA 03648110560			Plancha 002	Escala 1/200
CONCREMAT MEP			Revisão 00	