




TABELA DE COORDENADAS			
PONTO	NORTE	ESTE	COTA
V1	8.310.911.0517	435.138.0554	393.900
V2	8.310.907.0754	435.135.5577	393.900
V3	8.310.913.2985	435.124.7525	394.500
V4	8.310.909.4349	435.122.4719	393.750
V5	8.310.906.7495	435.126.9863	393.750
V6	8.310.906.5746	435.126.3023	393.750
V7	8.310.894.2701	435.119.0335	393.750
V8	8.310.894.4463	435.119.7183	393.750
V9	8.310.891.0613	435.121.3188	393.750
V10	8.310.889.6444	435.123.7574	393.360
V11	8.310.888.5180	435.123.0688	393.360
V12	8.310.889.2247	435.121.8726	393.360
V13	8.310.889.9319	435.120.6750	393.360
V14	8.310.886.0677	435.118.3692	393.750
V15	8.310.885.3455	435.119.5918	393.000
V16	8.310.884.0800	435.121.6945	393.000
V17	8.310.880.5000	435.119.5386	393.000
V18	8.310.881.7121	435.117.4454	393.000
V19	8.310.882.4067	435.116.2453	393.126
V20	8.310.881.0744	435.115.4208	393.750
V21	8.310.880.6438	435.115.1666	393.750
V22	8.310.882.2203	435.112.4959	393.750
V23	8.310.882.9050	435.112.3196	393.750
V24	8.310.878.0678	435.110.0428	393.750
V25	8.310.878.7526	435.109.8666	393.750
V26	8.310.888.2239	435.093.8338	393.750
V27	8.310.888.0477	435.093.1490	393.750
V28	8.310.893.8829	435.097.1772	393.750
V29	8.310.894.5677	435.097.0010	393.750
V30	8.310.892.3827	435.100.7000	393.750
V31	8.310.891.6976	435.100.8761	393.750
V32	8.310.906.8522	435.109.8285	393.750
V33	8.310.907.5370	435.109.6523	393.750
V34	8.310.906.8631	435.110.7931	393.750
V35	8.310.906.1783	435.110.9692	393.750
V36	8.310.914.2706	435.115.7497	393.750
V37	8.310.914.9554	435.115.5735	393.750
V38	8.310.912.5285	435.118.6986	393.750
V39	8.310.911.4352	435.118.0527	393.750
V40	8.310.911.8295	435.120.8649	393.750
V41	8.310.910.0713	435.120.4070	393.750
V42	8.310.920.0802	435.126.3232	394.500
V43	8.310.920.7649	435.126.1472	394.500
V44	8.310.919.6968	435.127.9551	394.500
V45	8.310.919.0120	435.128.1313	394.500
V46	8.310.917.5913	435.127.2921	394.500
V47	8.310.913.0391	435.134.9979	394.487
V48	8.310.916.2171	435.136.3914	394.500
V49	8.310.916.3935	435.137.6764	394.500
V50	8.310.921.5050	435.129.0234	394.500
V51	8.310.920.8202	435.129.1995	394.500

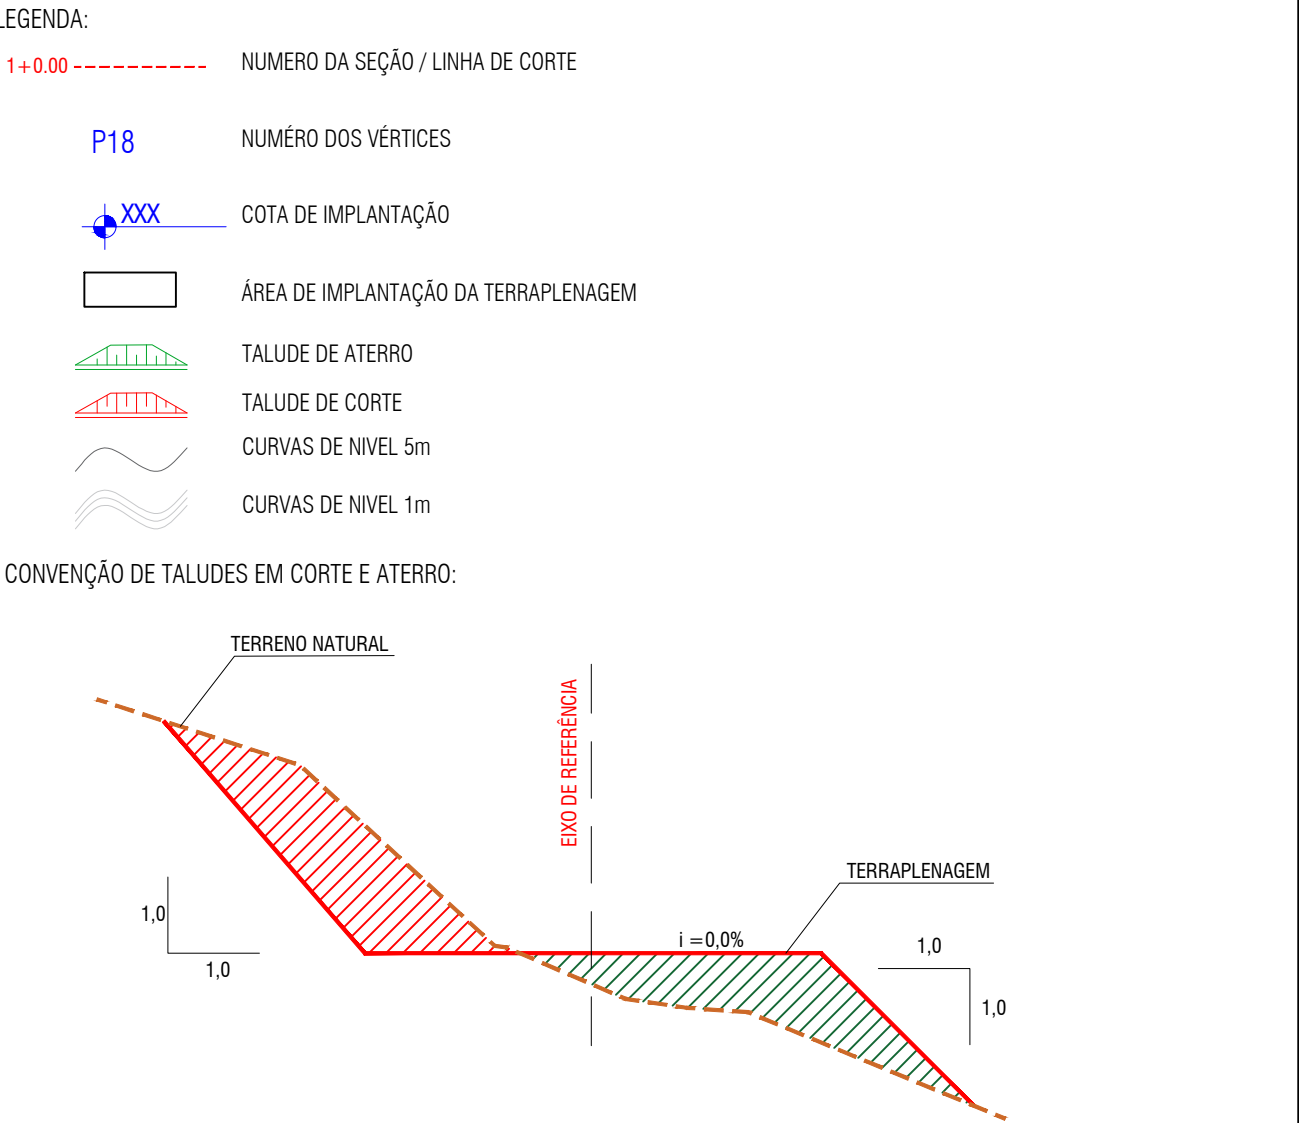

NOTAS:

1. DIMENSÕES EM PLANTA EM METROS (M).

DATUM OFICIAL: SIRGAS-2000
DATUM VERTICAL: IgeodHQR_JMBITUBA
SISTEMA DE COORDENADAS: UTM
MERIDIANO CENTRAL: 39° WIG
FUSO/HEMISFÉRIO: 24/SUL

CONSORCIO SAÚDE CONCREMAT-MEP - CNPJ 00.255.454/0001-35
RUA JOAQUIM PALHARES, no. 40, ANDAR 5 - RIO DE JANEIRO RJ - CEP 20.260-080 - FONE (21) 3335-4131
Medidas em metros. Confira medidas no local.
O valor da cota prevalece ao da escala. Antes de qualquer alteração consultar o arquiteto responsável.

REV	DATA	CONTEÚDO	REV	DATA	CONTEÚDO
00	30/12/2025	EMIÇÃO INICIAL			

Nome do Empreendimento
UNIDADE BÁSICA DE SAÚDE INDÍGENA (UBSI) - TIPO 02

Endereço do Empreendimento
ALDEIA INDÍGENA, S/N, PANELÃO, CAMACÁ/BA

Título do desenho
PLANTA BAIXA DE TERRAPLENAGEM

Projeto e coordenador
CONSORCIO SAÚDE CONCREMAT-MEP - CNPJ 00.255.454/0001-35
RUA JOAQUIM PALHARES, no. 40, ANDAR 5 - RIO DE JANEIRO RJ - CEP 20.260-080
FONE (21) 3335-4131
Responsável Técnico pelo Projeto de Terraplenagem
SEBASTIÃO BELO DOS SANTOS
Técnico Agrimensor
CFT BA 0364810560

Planta
001

Especialidade
TER

Revisão
00

Escala
1/200