




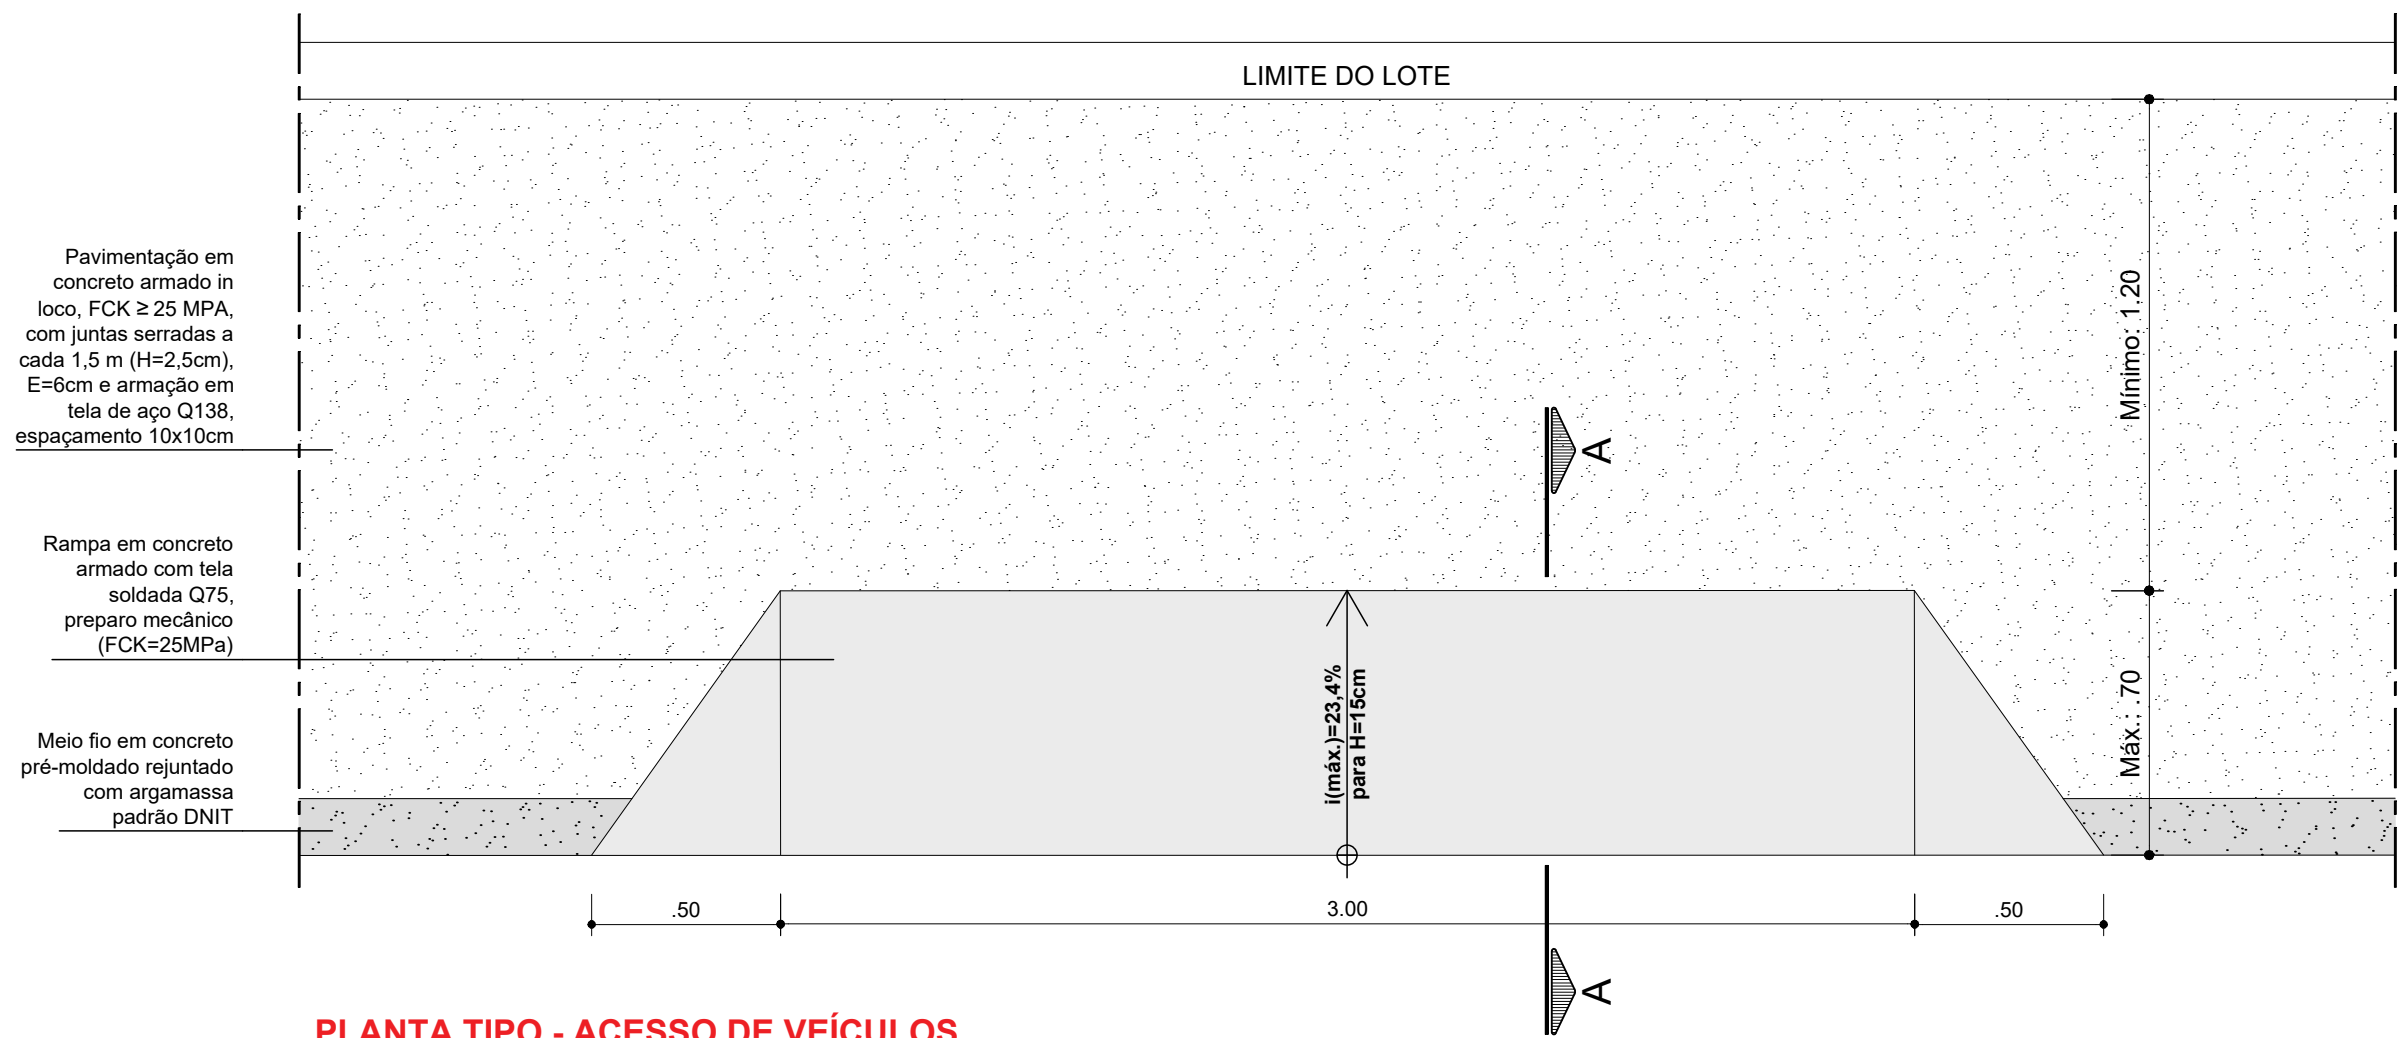

PLANTA TIPO - ACESSO DE VEÍCULOS
GUIA REBAIXADA
ESCALA: 1/20

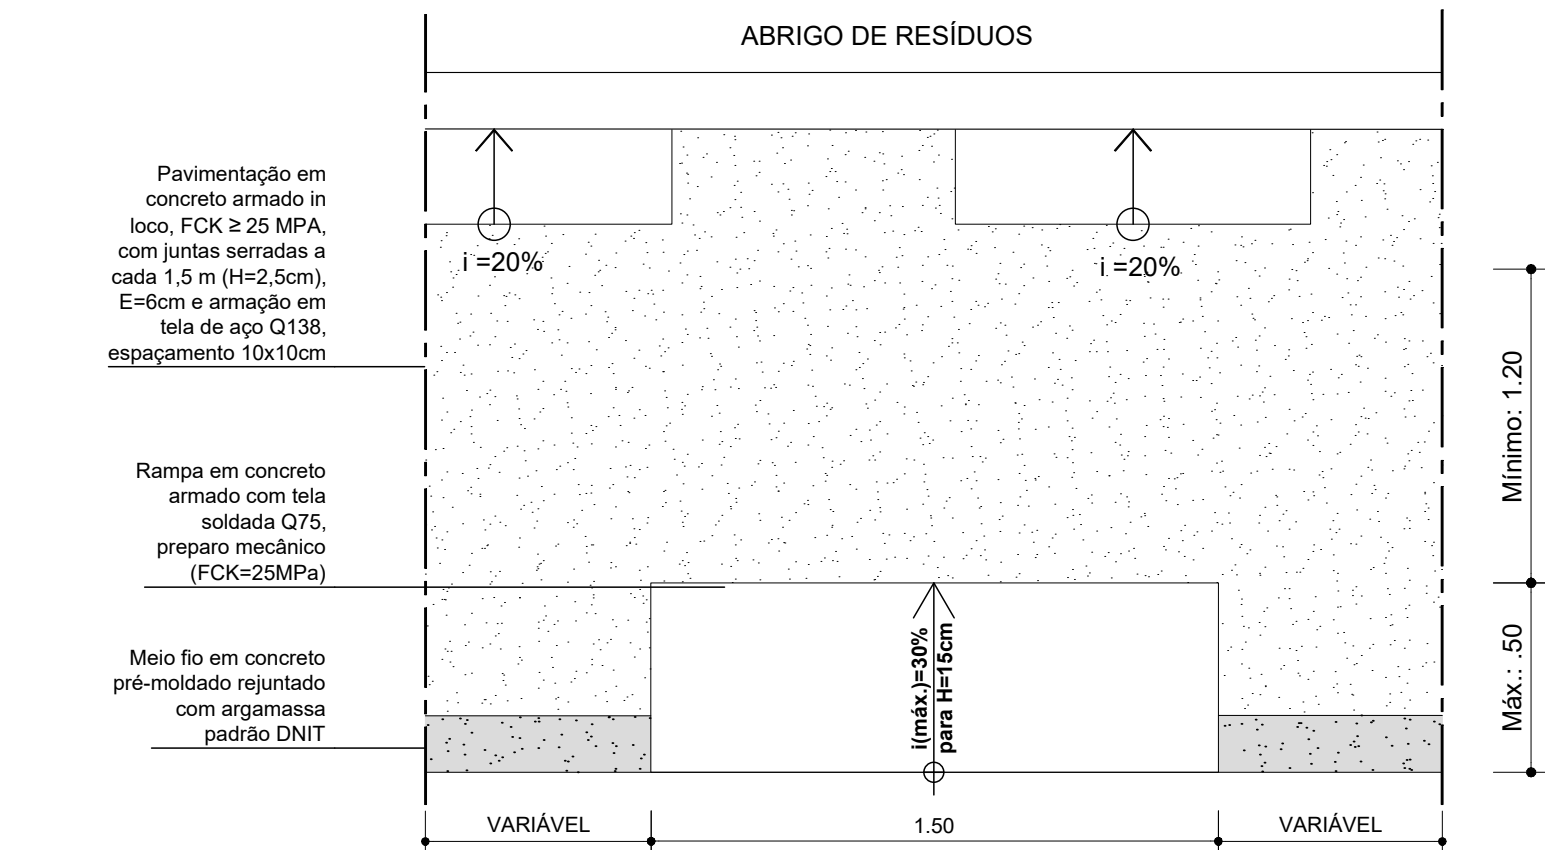


PLANTA TIPO - ACESSO DE COLETOR DE LIXO
GUIA REBAIXADA
ESCALA: 1/20

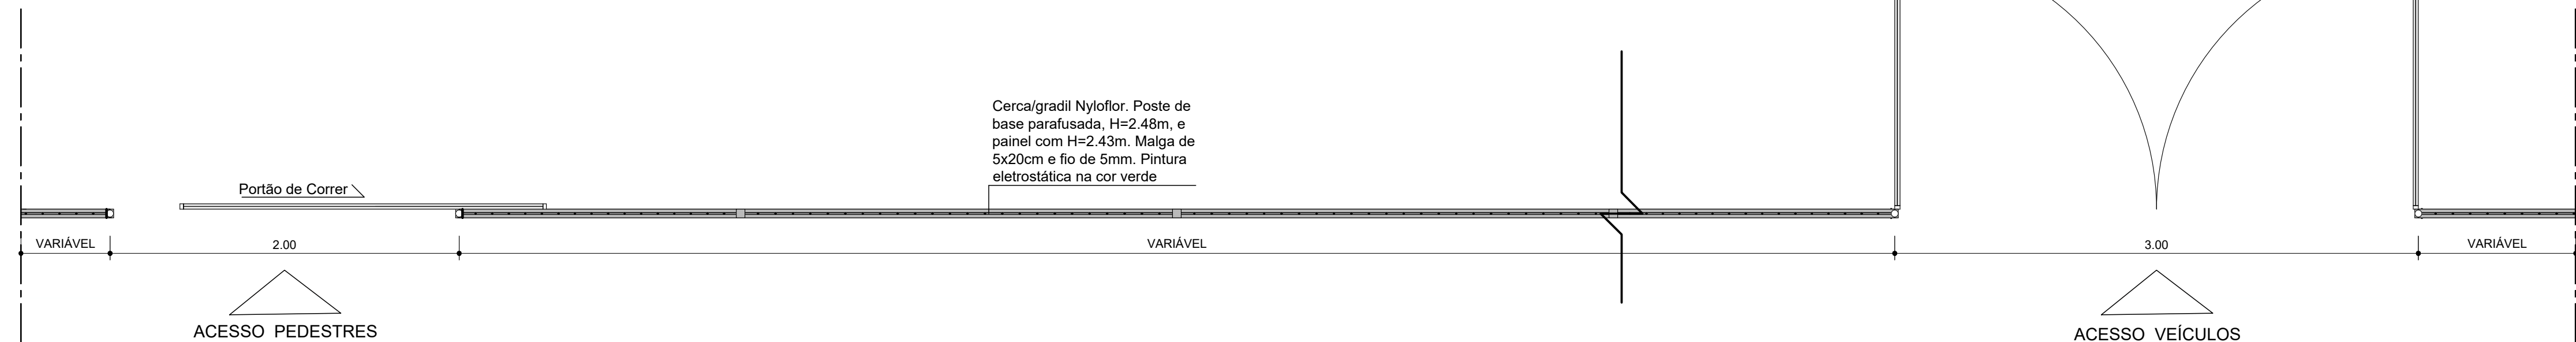


PLANTA BAIXA TIPO

GRADIL DE FECHAMENTO DO TERRENO
ESCALA: 1/25

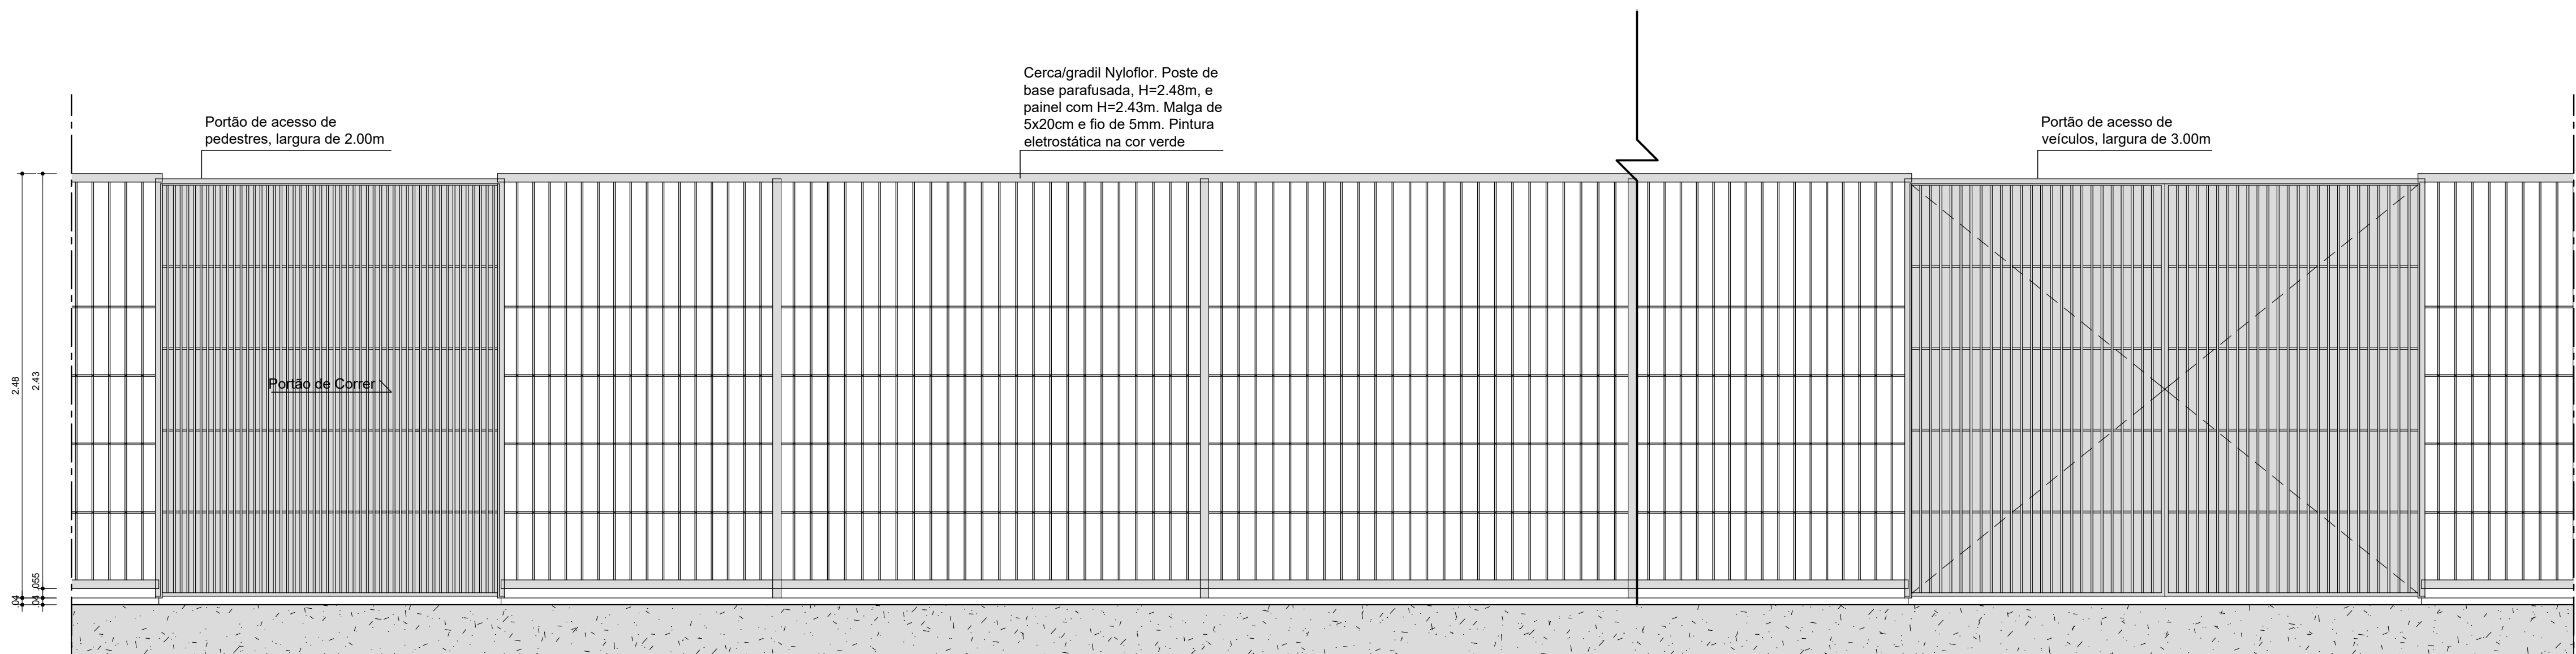


VISTAS GERAIS


GRADIL DE FECHAMENTO DO TERRENO
ESCALA: 1/25

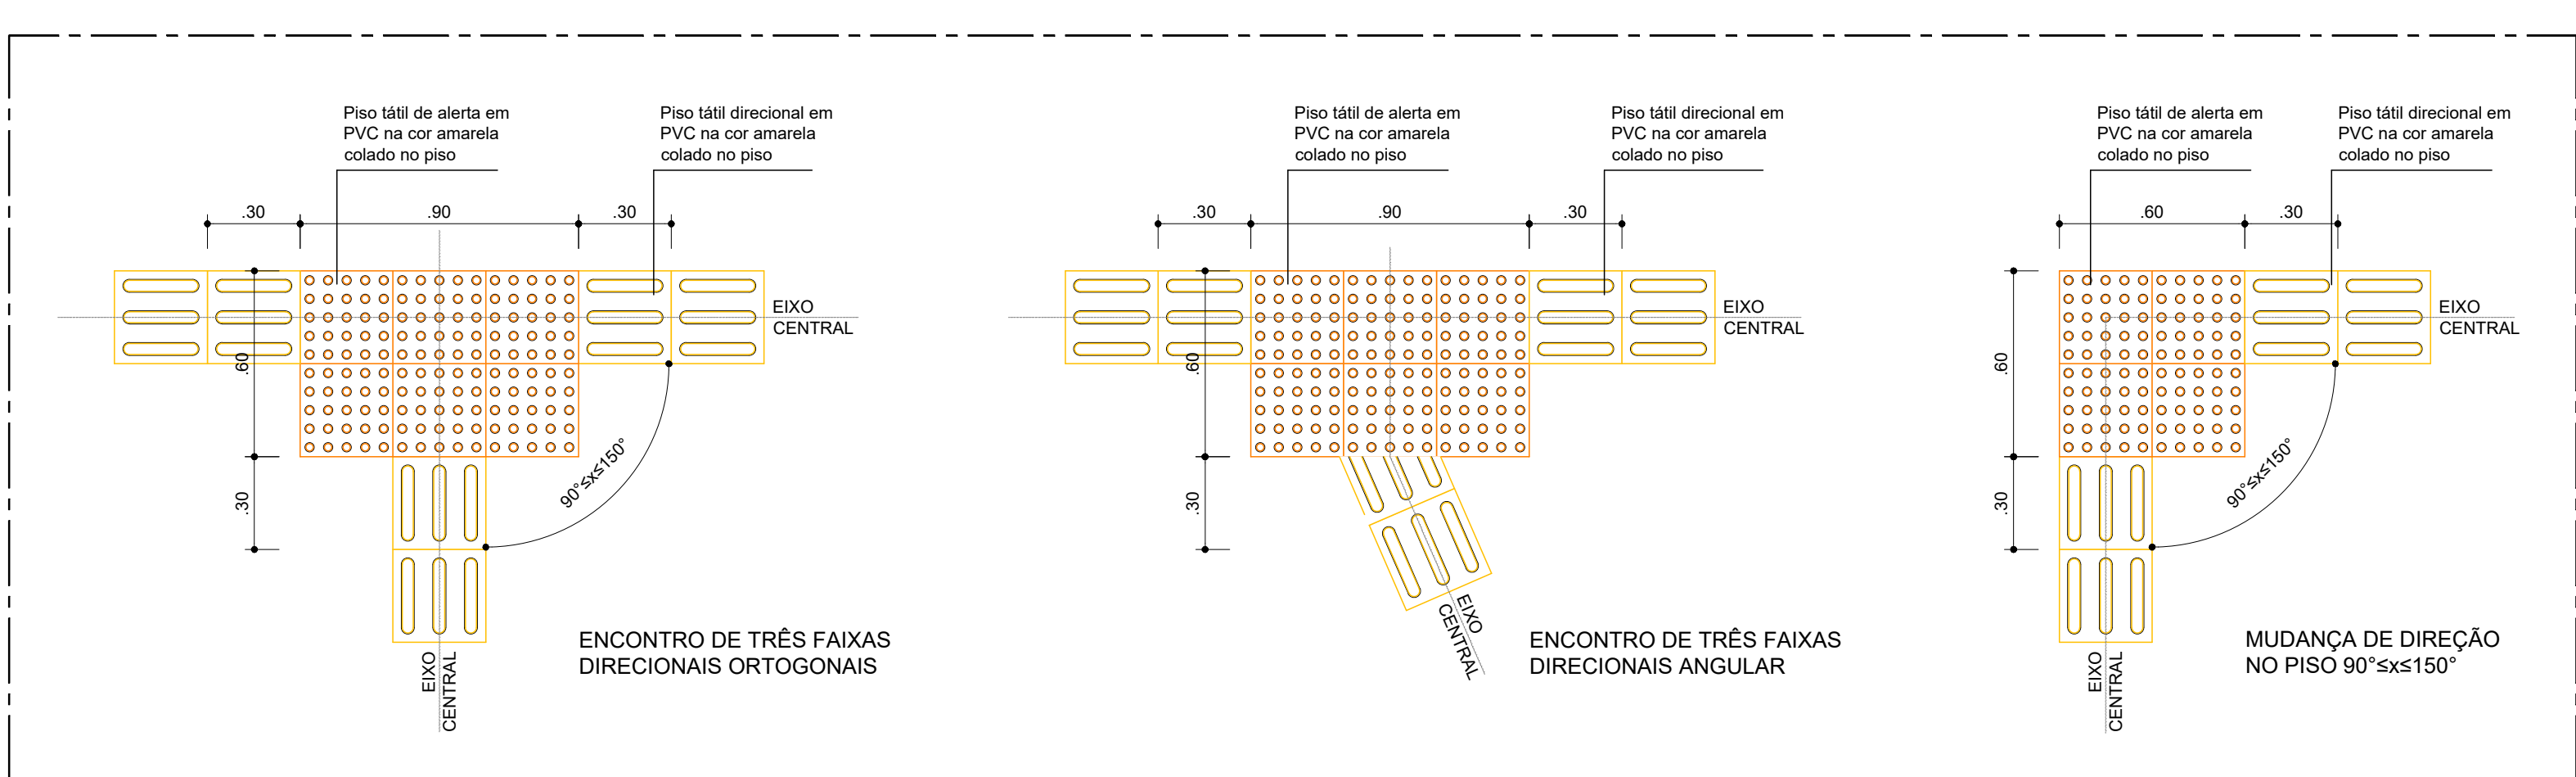


DETALHES GERAIS - MUDANÇAS DE DIREÇÃO
PISOS TÁTEIS
ESCALA: 1/20

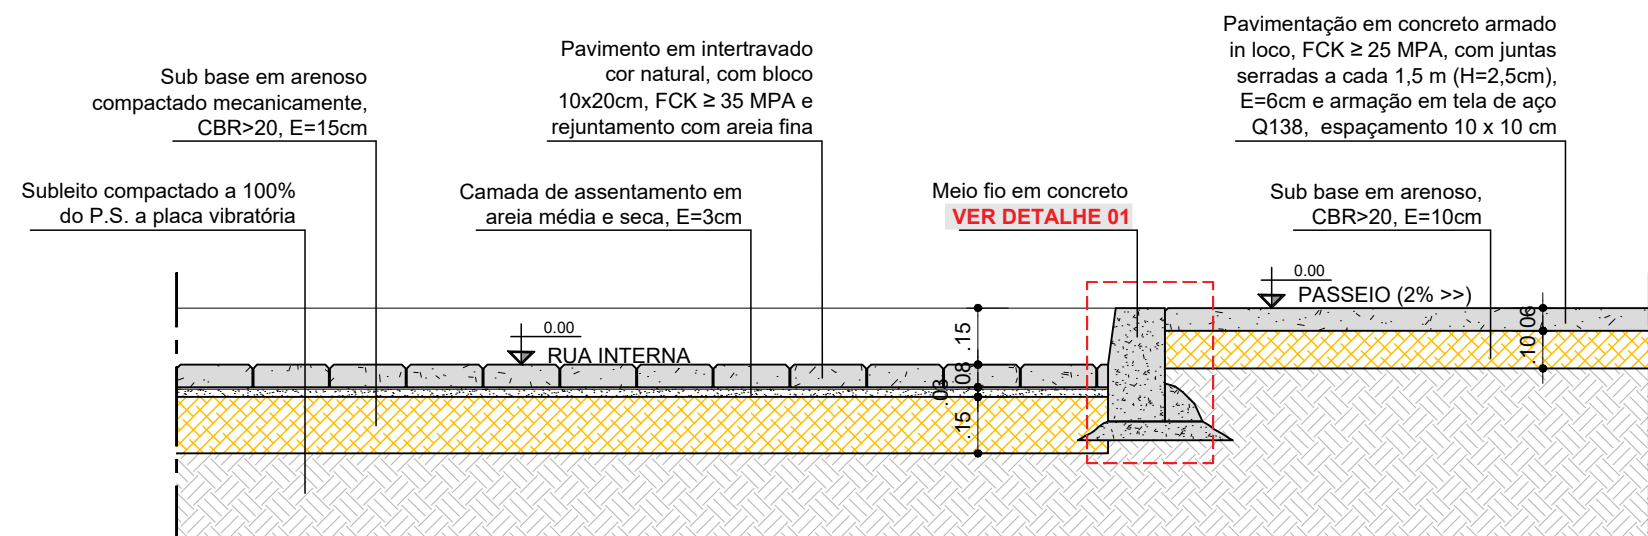

SEÇÃO TIPO - PASSEIO COM MEIO FIO / PISO INTERTRAVADO
PAVIMENTOS EM CONCRETO
ESCALA: 1/20

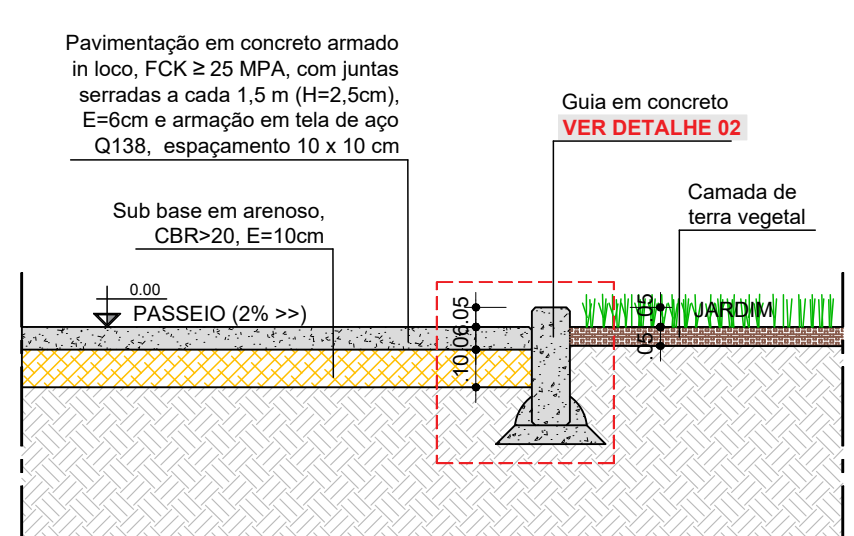


SEÇÃO TIPO - PASSEIO COM GUIA / JARDIM
PAVIMENTOS EM CONCRETO
ESCALA: 1/20

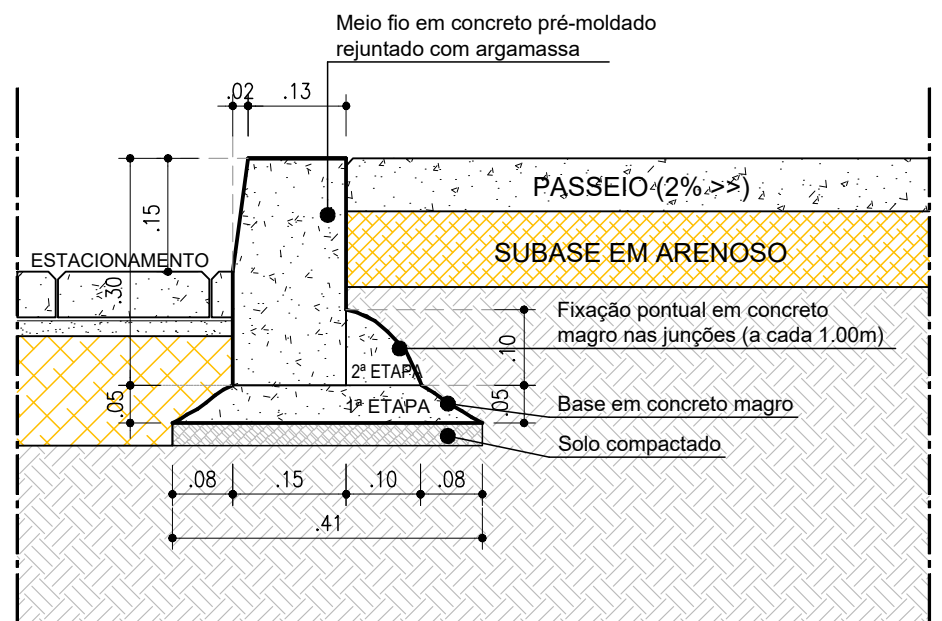

DETALHE 01

MEIO FIO EM CONCRETO
ESCALA: 1/10

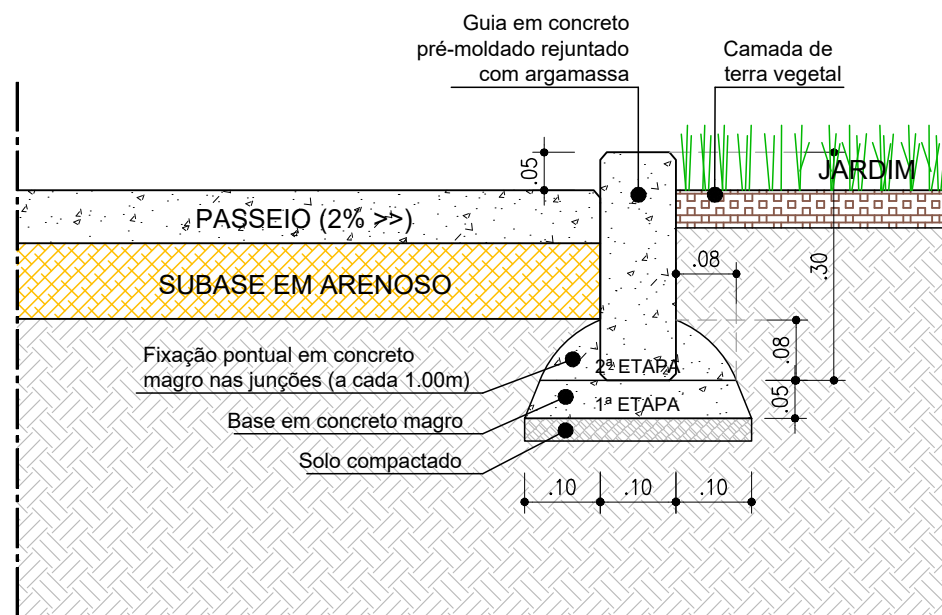

DETALHE 02

GUIA EM CONCRETO
ESCALA: 1/10

CONSORCIO SAUDE CONCREMAT-MEP - CNPJ 60.255.454/0001-35
RUA JOAQUIM PALHARES, no. 40, ANDAR 5 - RIO DE JANEIRO/RJ - CEP 20.260-080 - FONE (21) 3535-4131
Medidas em metros. Conferir medidas no local.
O valor de corte prevalece ao da escala. Antes de qualquer alteração consultar o arquiteto responsável.

REV	DATA	CONTEUDO	REV	DATA	CONTEUDO
00	19/02/2025	EMISSAO INICIAL			
01	23/12/2025	AJUSTES CONFORME ANALISE TECNICA 03			
Nome do Empreendimento					
UBSi II					
Endereço do Empreendimento			Disciplina		
ALDEIA INDIGENA, S/N, PANELAO, CAMACANIBA			URBANISMO		
Título do desenho			Escala		
PLANTA DE DETALHES GERAIS			PROJETO EXECUTIVO		
Projetista e coordenador			Folha		
CONSORCIO SAUDE CONCREMAT-MEP - CNPJ 60.255.454/0001-35			06/07		
RUA JOAQUIM PALHARES, no. 40, ANDAR 5 - RIO DE JANEIRO/RJ - CEP 20.260-080			URB		
FONE (21) 3535-4131			Revisão		
Responsável Técnico pelo Projeto Arquitetônico			01		
AILA LEVINDO PEDREIRA BRITTO			Escala		
Arquiteta CAUBA W AS2017-0			INDICADA		