



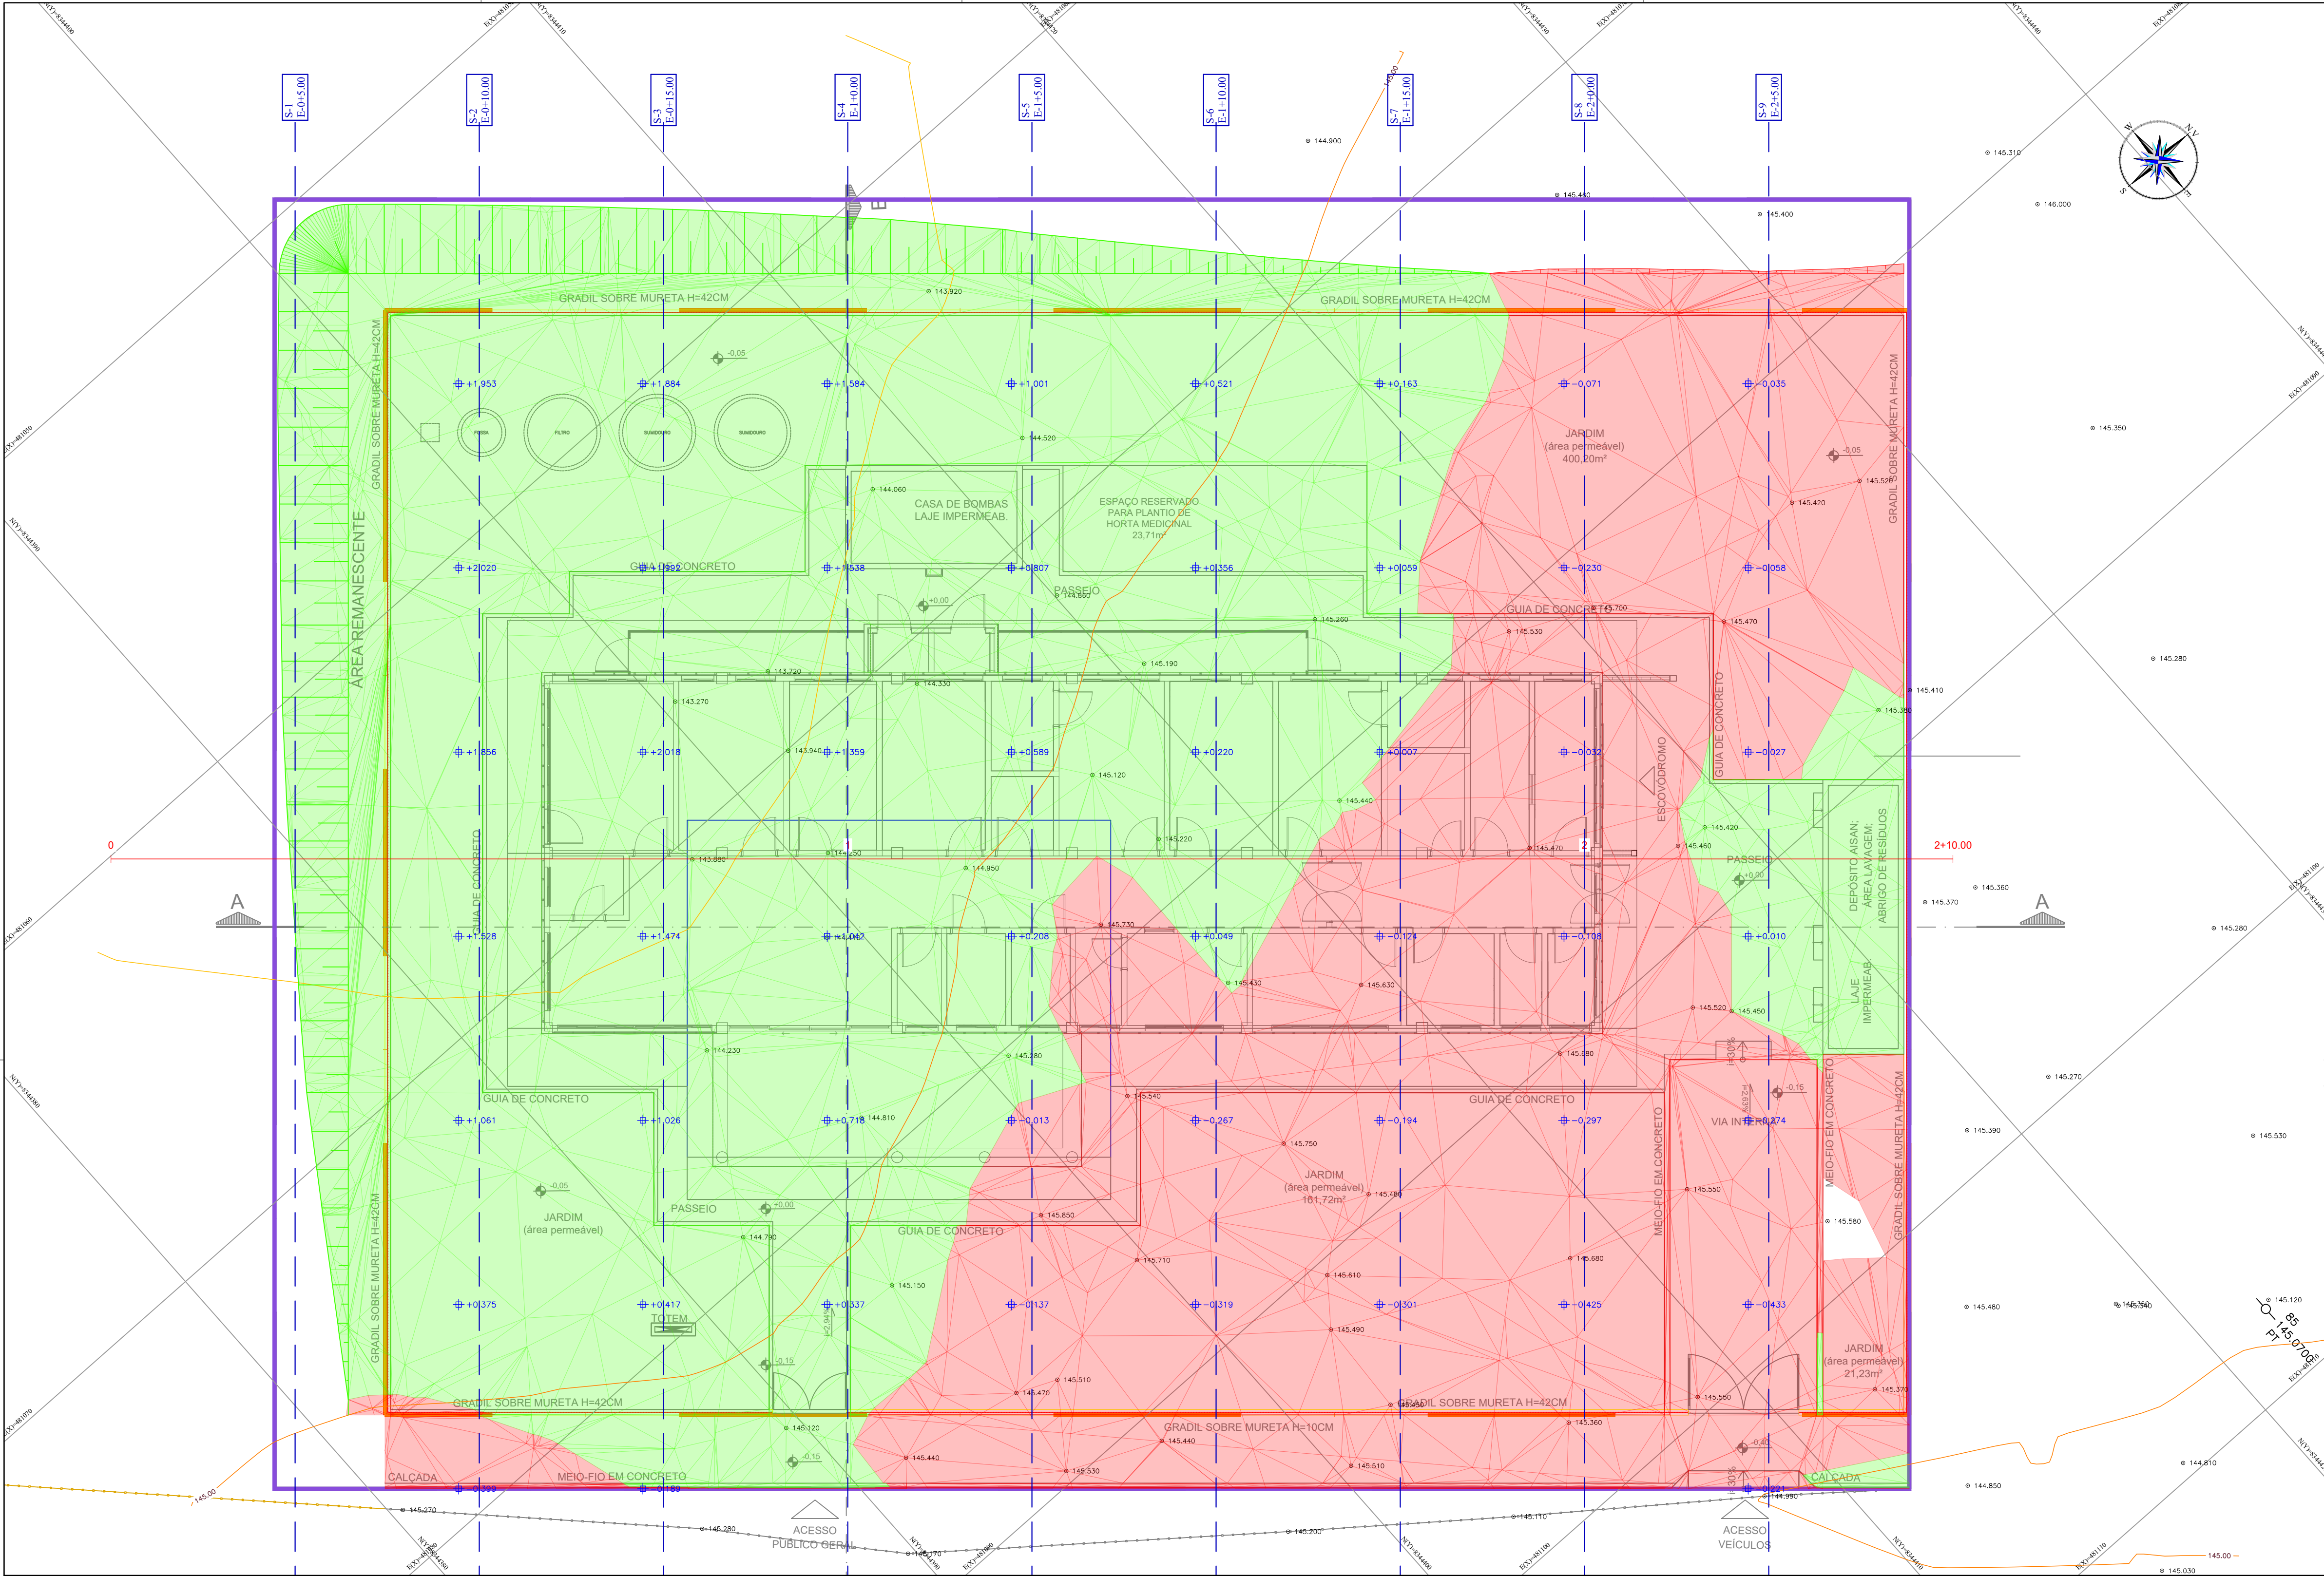

- LEGENDA:
- 1+0.00 — NÚMERO DA SEÇÃO / LINHA DE CORTE
 - +0.212 ALTURA DE CORTE/ATERRO
 - TALUDE DE ATERRO
 - TALUDE DE CORTE
 - CURVAS DE NIVEL 5m
 - CURVAS DE NIVEL 1m
 - MANCHA DE CORTE
 - MANCHA DE ATERRO

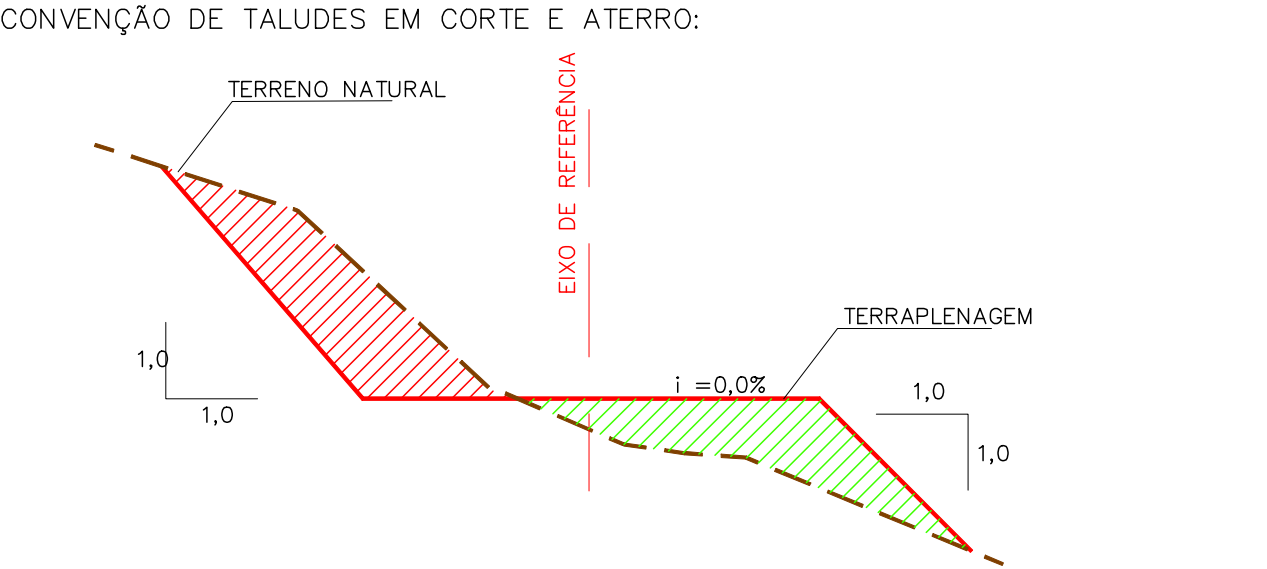


NOTAS:

1. DIMENSÕES EM PLANTA EM METROS (M).

Tabela de Volume (Limpeza de 20cm)					
Seções	Área Corte	Vol. Corte	Vol. Corte Acum.		
0+5.00	7.20m²	0.00m³	0.00m³		
0+10.00	7.20m²	45.02m³	45.01m³		
0+15.00	7.20m²	45.01m³	90.02m³		
1+0.00	7.20m²	45.01m³	135.03m³		
1+5.00	7.21m²	45.03m³	180.07m³		
1+10.00	7.20m²	45.02m³	225.09m³		
1+15.00	7.20m²	44.99m³	270.08m³		
2+0.00	7.20m²	44.99m³	315.07m³		
2+5.00	7.20m²	45.00m³	360.07m³		

Tabela de Volume Total						
Seções	Área Corte	Área de Ater.	Vol. Corte	Vol. Ater.	Vol. Corte Acum.	Diferença
0+5.00	0.00	10.38m²	0.00m³	0.00m³	0.00m³	0.00m³
0+10.00	0.00	53.32m²	0.01m³	127.39m³	0.01m³	-127.38m³
0+15.00	0.00	53.62m²	0.01m³	213.88m³	0.02m³	-341.25m³
1+0.00	0.00	39.76m²	0.00m³	186.76m³	0.02m³	-528.01m³
1+5.00	0.47	17.64m²	1.48m³	114.79m³	1.50m³	-641.32m³
1+10.00	1.17	9.87m²	5.13m³	55.01m³	6.63m³	-691.21m³
1+15.00	0.88	4.58m²	6.39m³	28.89m³	13.01m³	-713.72m³
2+0.00	1.64	1.99m²	7.85m³	13.13m³	20.87m³	-739.98m³
2+5.00	1.23	4.13m²	8.97m³	12.23m³	29.84m³	-722.26m³

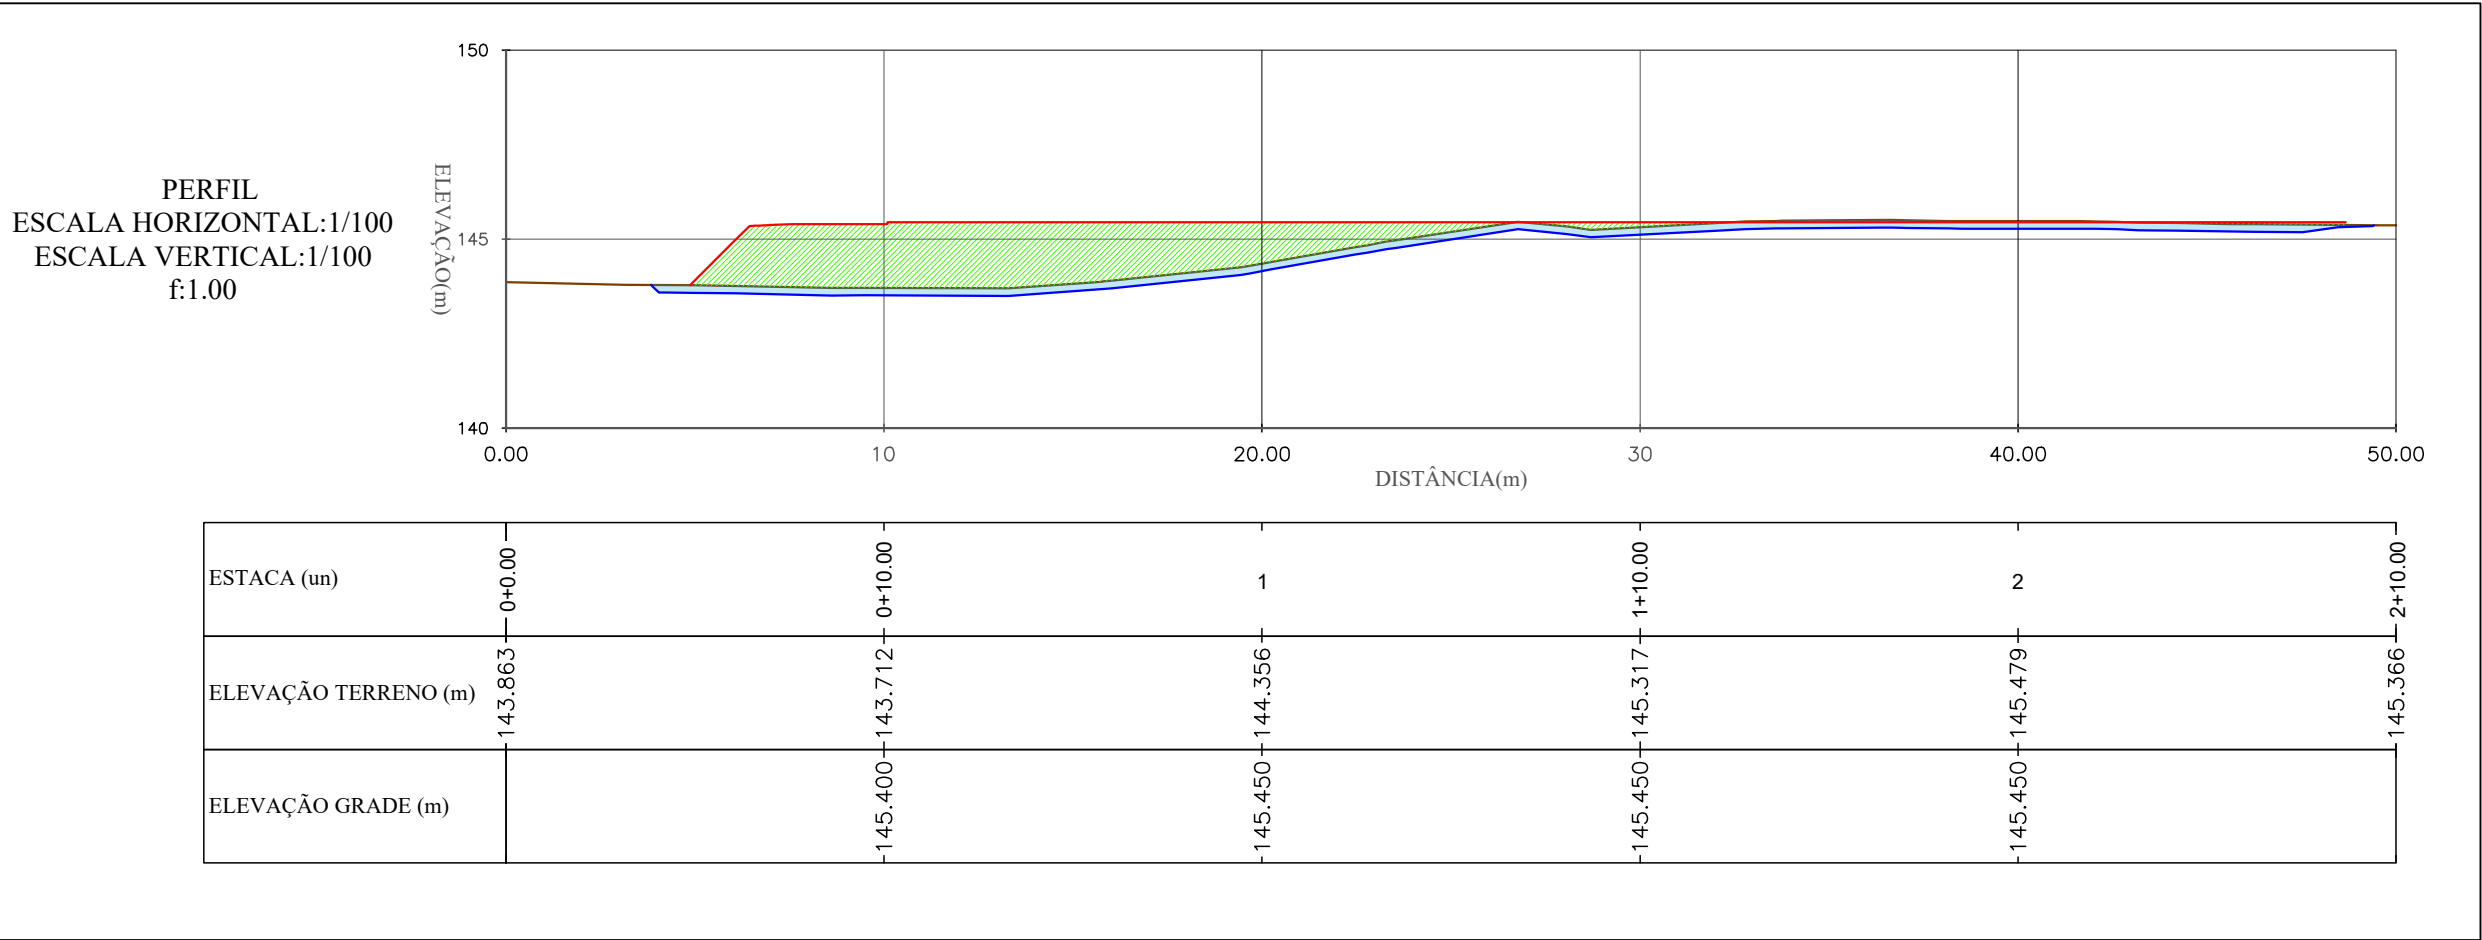

DATUM OFICIAL: SIRGAS-2000
DATUM VERTICAL: hgeoHNOR_IMBITUBA
SISTEMA DE COORDENADAS: UTM
MERIDIANO CENTRAL: -39° WGr
FUSO/Hemisfério: 24/SUL

CONSORCIO SAUDE CONCREMAT-MEP - CNPJ 60.255.454/0001-35
RUA JOAQUIM PALHARES, no. 40, ANDAR 5 - RIO DE JANEIRO/RJ - CEP 20.260-080 - FONE (21) 3535-4131
Medidas em metros. Conferir medidas no local.
O valor da cota prevalece ao da escala. Antes de qualquer alteração consultar o arquiteto responsável.

REV	DATA	CONTEUDO	REV	DATA	CONTEUDO
00	04/03/2026	EMISSION INICIAL			

Nome do Empreendimento: UNIDADE BÁSICA DE SAÚDE INDÍGENA (UBSI) - TIPO 02
Endereço do Empreendimento: ALDEIA SANTANA I, S/N, RUA SEM DENOMINAÇÃO, ILHEUS/ BA
Título do desenho: PLANTA BAIXA DE ORIENTAÇÃO DE CORTE E ATERRO

Disciplina: TERRAPLENAGEM
Etapas: PROJETO EXECUTIVO

Projeto e coordenador: CONSORCIO SAUDE CONCREMAT-MEP - CNPJ 60.255.454/0001-35
RUA JOAQUIM PALHARES, no. 40, ANDAR 5 - RIO DE JANEIRO/RJ - CEP 20.260-080
FONE (21) 3535-4131
Responsável Técnico pelo Projeto de Terraplenagem: ANDRE CLEMENTE CORREIA
ENGENHEIRO CIVIL
CREA: 180902404

Plancha: 002
Revisão: 00
Escala: 1/100