



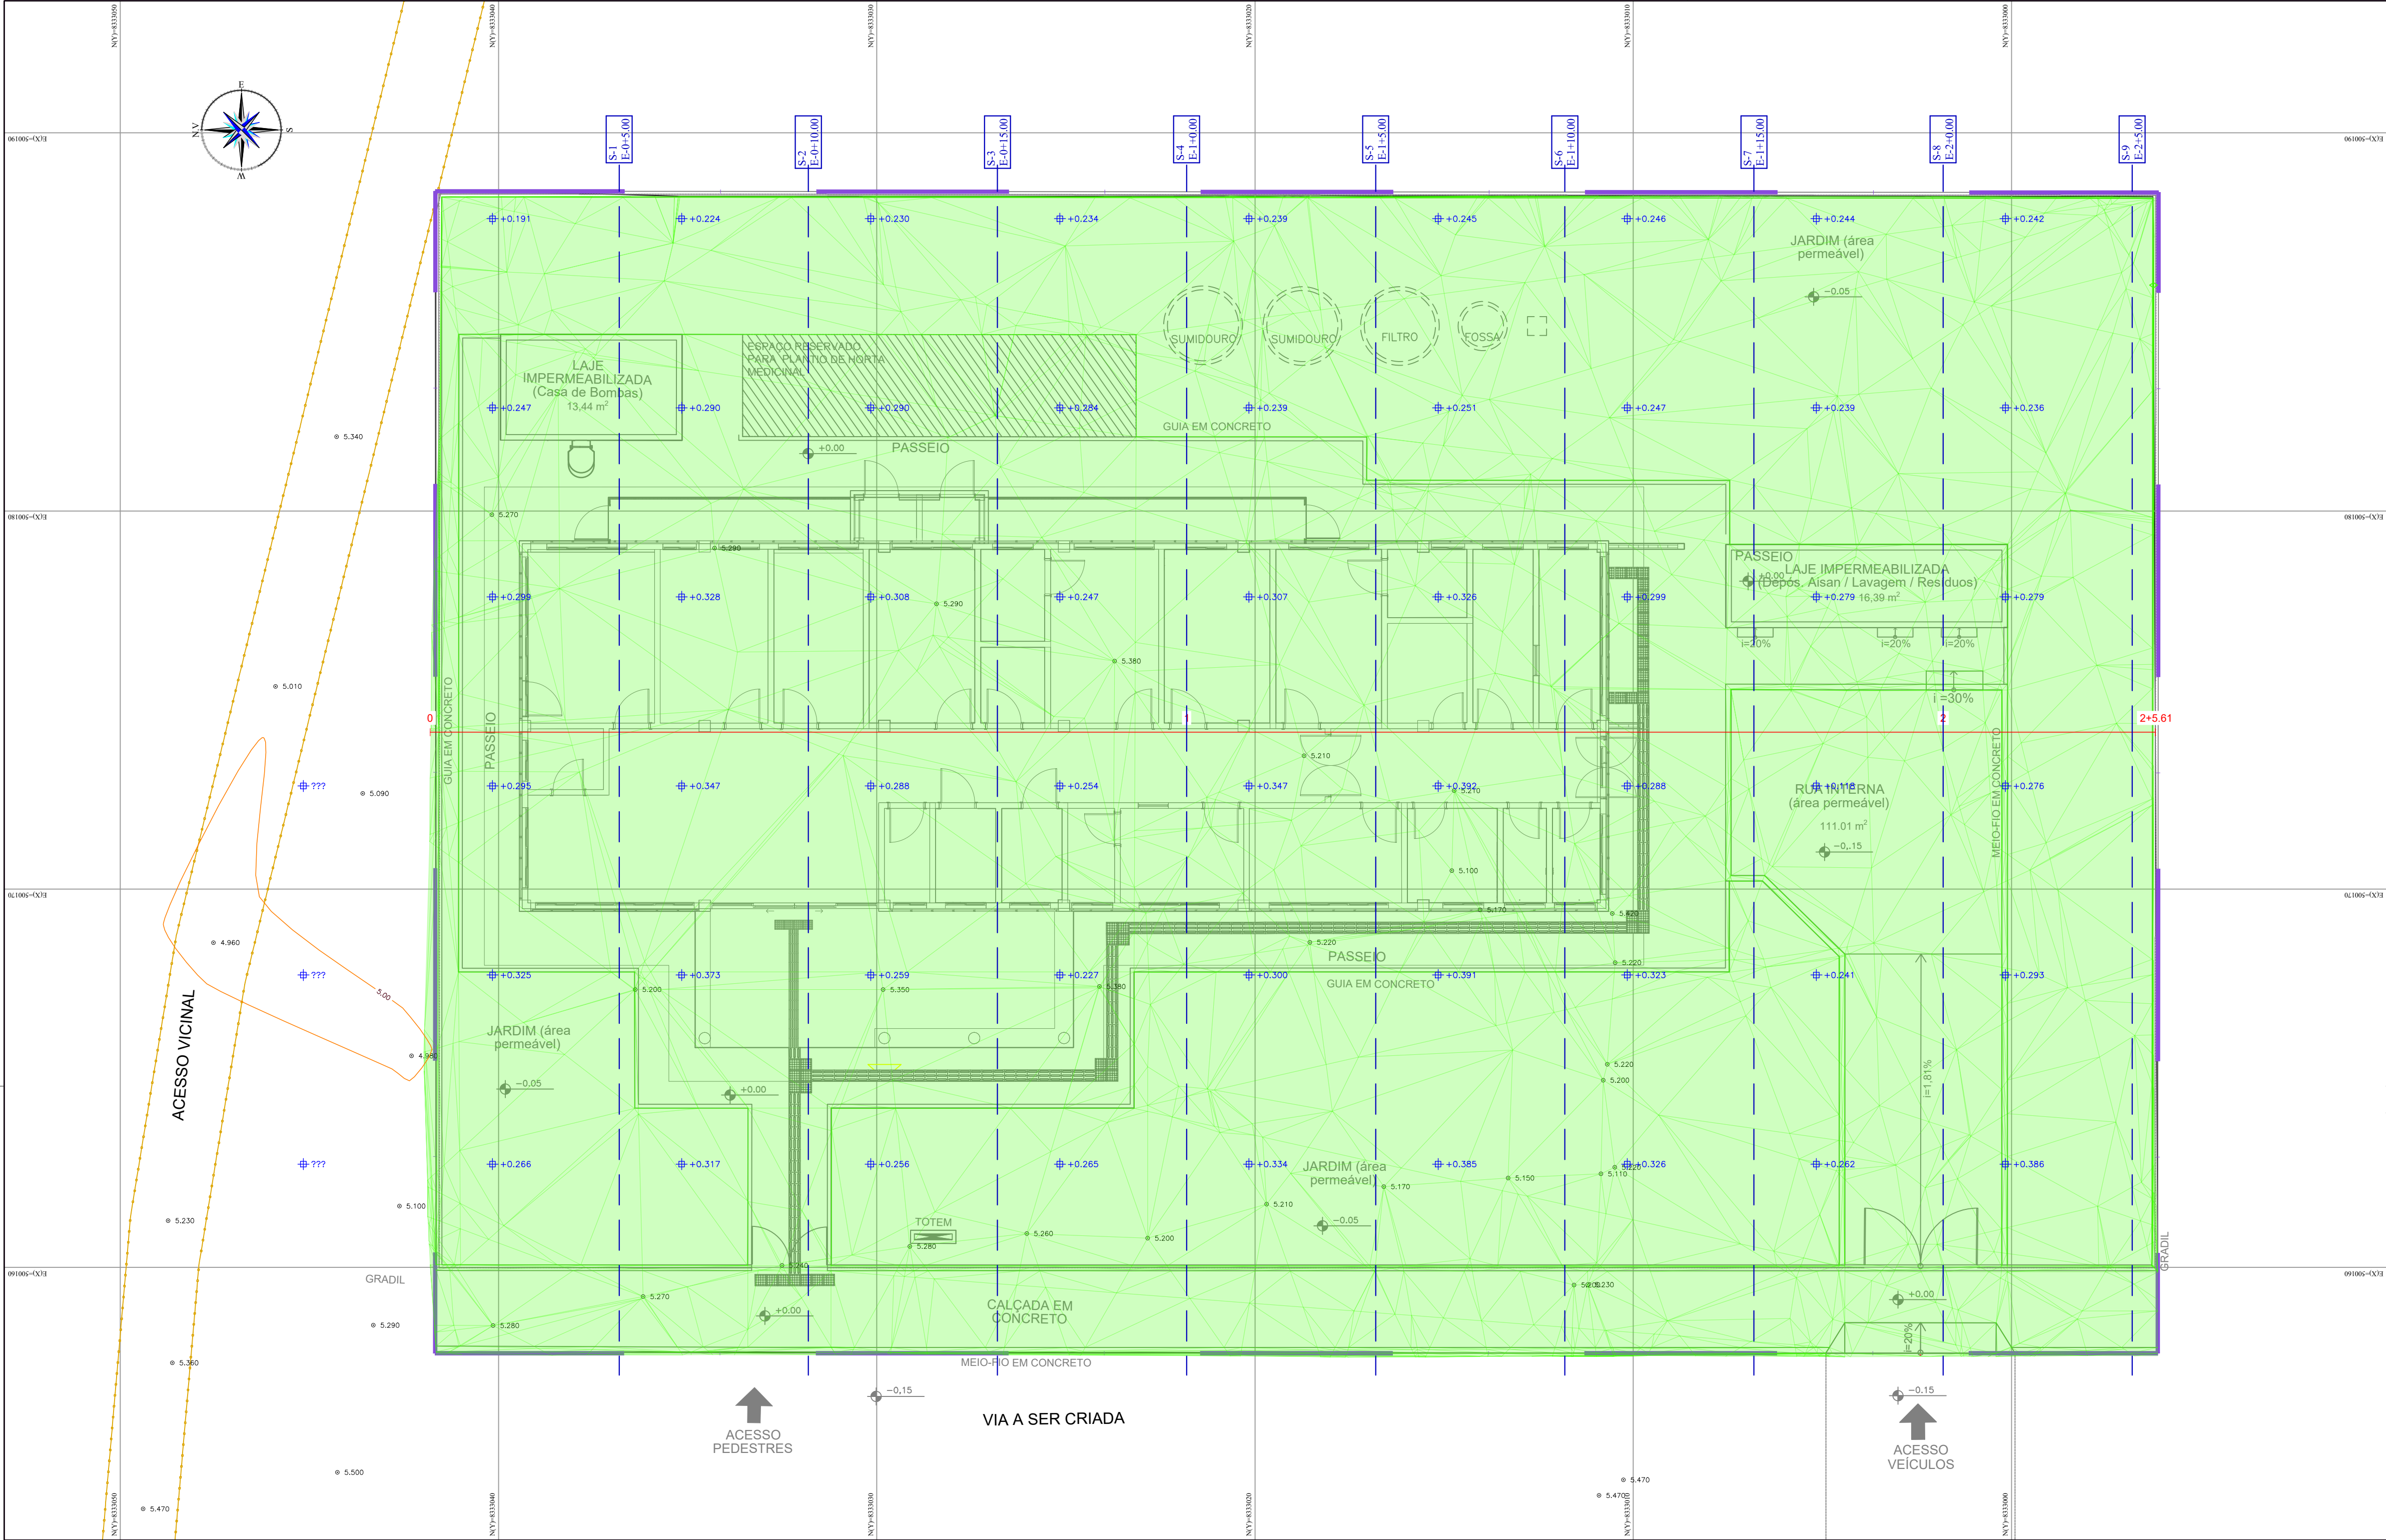


- LEGENDA:
- 1+0.00 — NÚMERO DA SEÇÃO / LINHA DE CORTE
  - +0.212 ALTURA DE CORTE/ATERRO
  - TALUDE DE ATERRO
  - TALUDE DE CORTE
  - CURVAS DE NÍVEL 5m
  - CURVAS DE NÍVEL 1m
  - MANCHA DE CORTE
  - MANCHA DE ATERRO

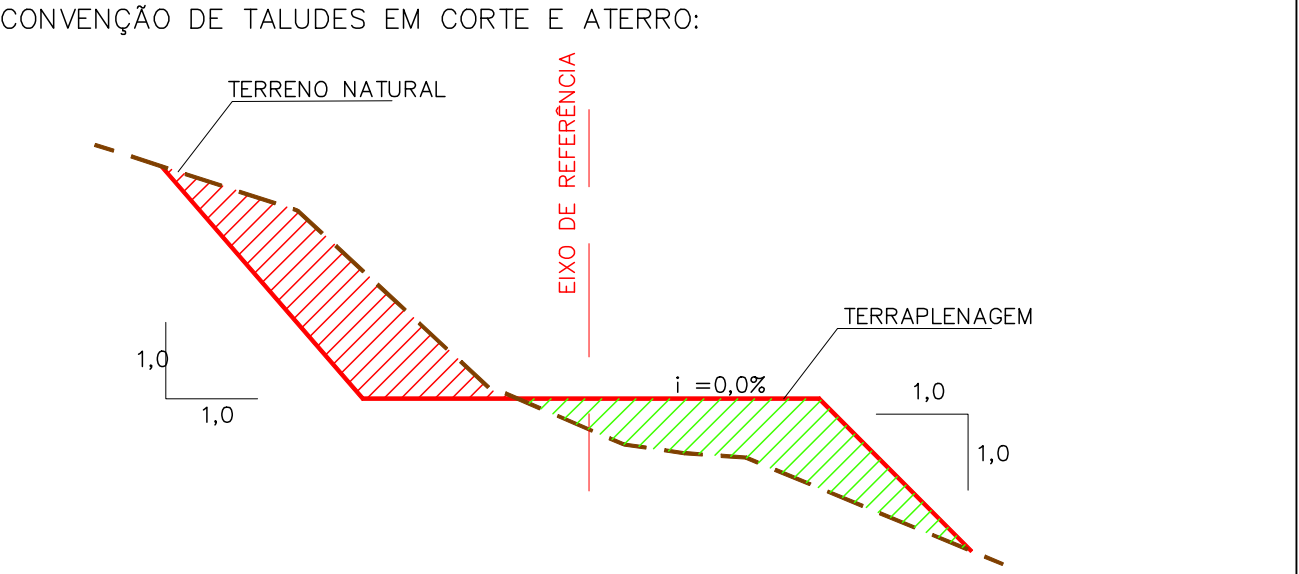

NOTAS:

1. DIMENSÕES EM PLANTA EM METROS (M).

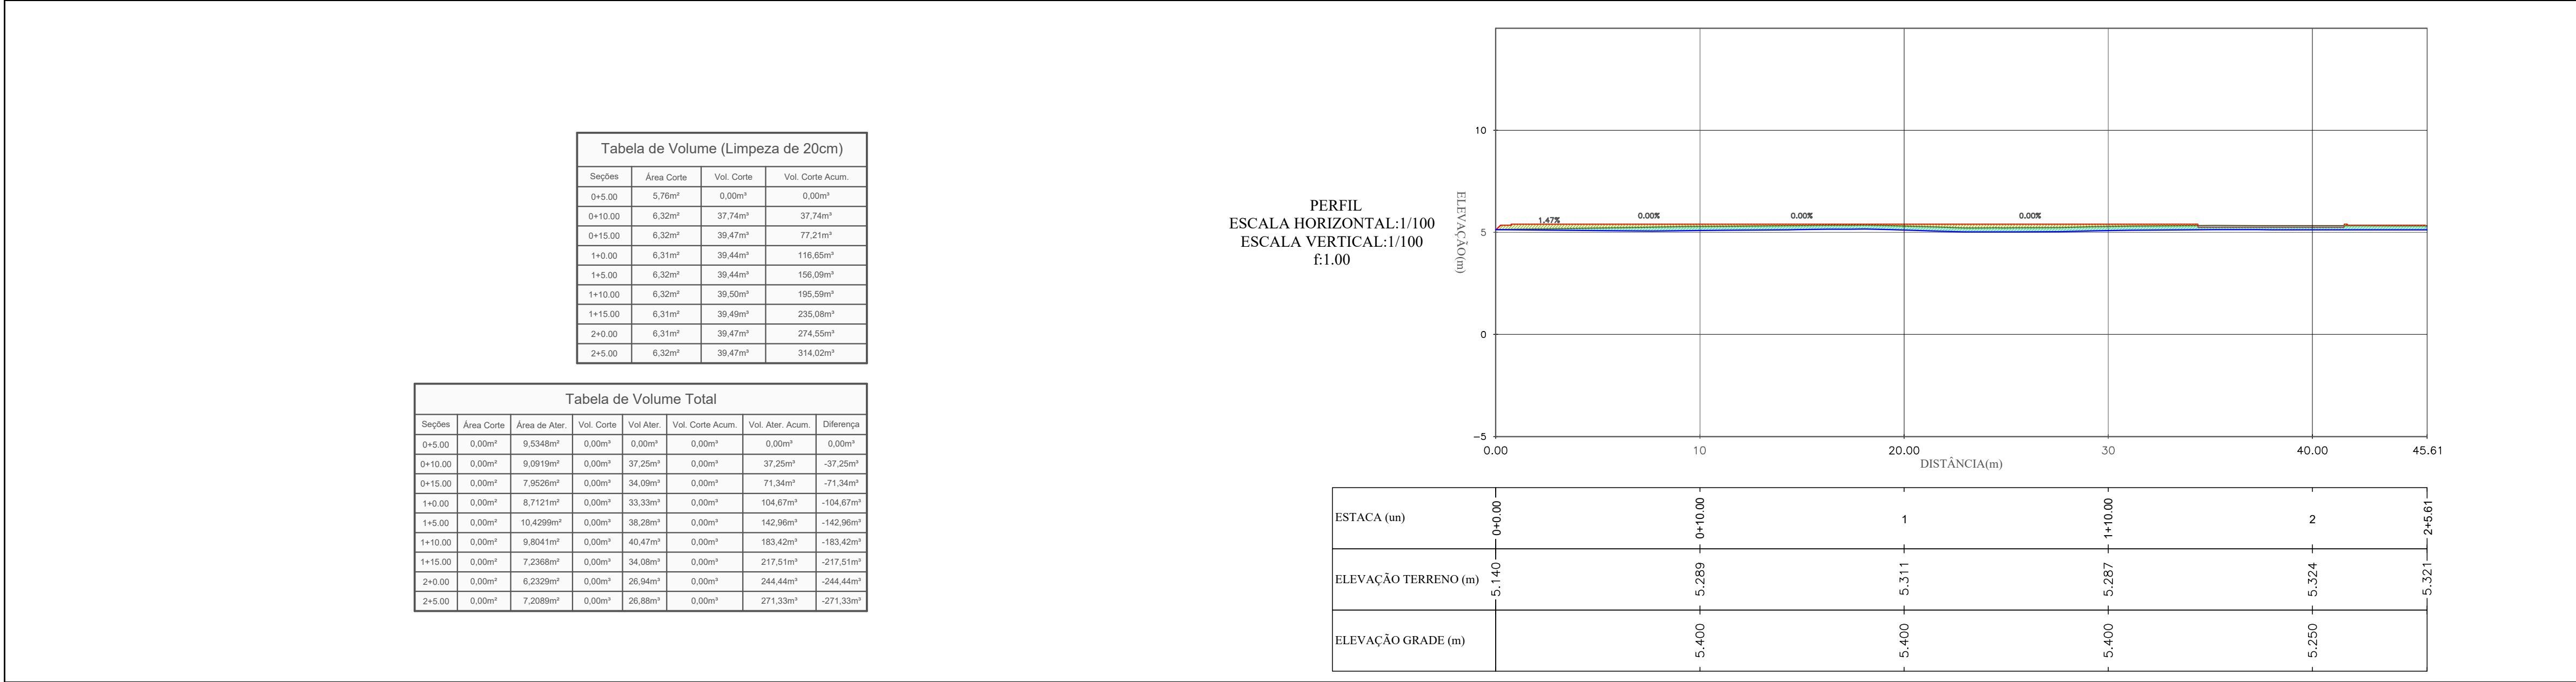

DATUM OFICIAL: SIRGAS-2000  
DATUM VERTICAL: hgeoHNOR\_IMBITUBA  
SISTEMA DE COORDENADAS: UTM  
MERIDIANO CENTRAL: -39° WGR  
FUSO/Hemisfério: 24/SUL

CONSORCIO SAÚDE CONCREMAT-MEP - CNPJ 60.255.454/0001-35  
RUA JOAQUIM PALHARES, no. 40, ANDAR 5 - RIO DE JANEIRO/RJ - CEP 20.260-080 - FONE (21) 3535-4131  
Medidas em metros. Confira medidas no local.  
O valor da cota prevalece ao da escala. Antes de qualquer alteração consultar o arquiteto responsável.

| REV | DATA       | CONTEÚDO                              | REV | DATA | CONTEÚDO |
|-----|------------|---------------------------------------|-----|------|----------|
| 00  | 25/02/2026 | EMIÇÃO INICIAL                        |     |      |          |
| 01  | 04/03/2026 | AJUSTES CONFORME SOLICITAÇÃO DA SESAB |     |      |          |

Nome do Empreendimento  
UNIDADE BÁSICA DE SAÚDE INDÍGENA (UBSI) - TIPO 02

Endereço do Empreendimento  
ALDEIA ACUÍPE DE BAIXO, ESTRADA UNAILHÉUS, BA-101, ILHÉUS/BA

Título do desenho  
PLANTA BAIXA DE ORIENTAÇÃO DE CORTE E ATERRO

Projeto e coordenador  
CONSORCIO SAÚDE CONCREMAT-MEP - CNPJ 60.255.454/0001-35  
RUA JOAQUIM PALHARES, no. 40, ANDAR 5 - RIO DE JANEIRO/RJ - CEP 20.260-080  
FONE (21) 3535-4131

Responsável Técnico pelo Projeto de Terraplenagem  
ANDRÉ CLEMENTE CORREIA  
ENGENHEIRO CIVIL  
CREA: 180902404

Disciplina  
TERRAPLENAGEM

Plano  
002

Especialidade  
TER

Revisão  
00

Escala  
1/100