




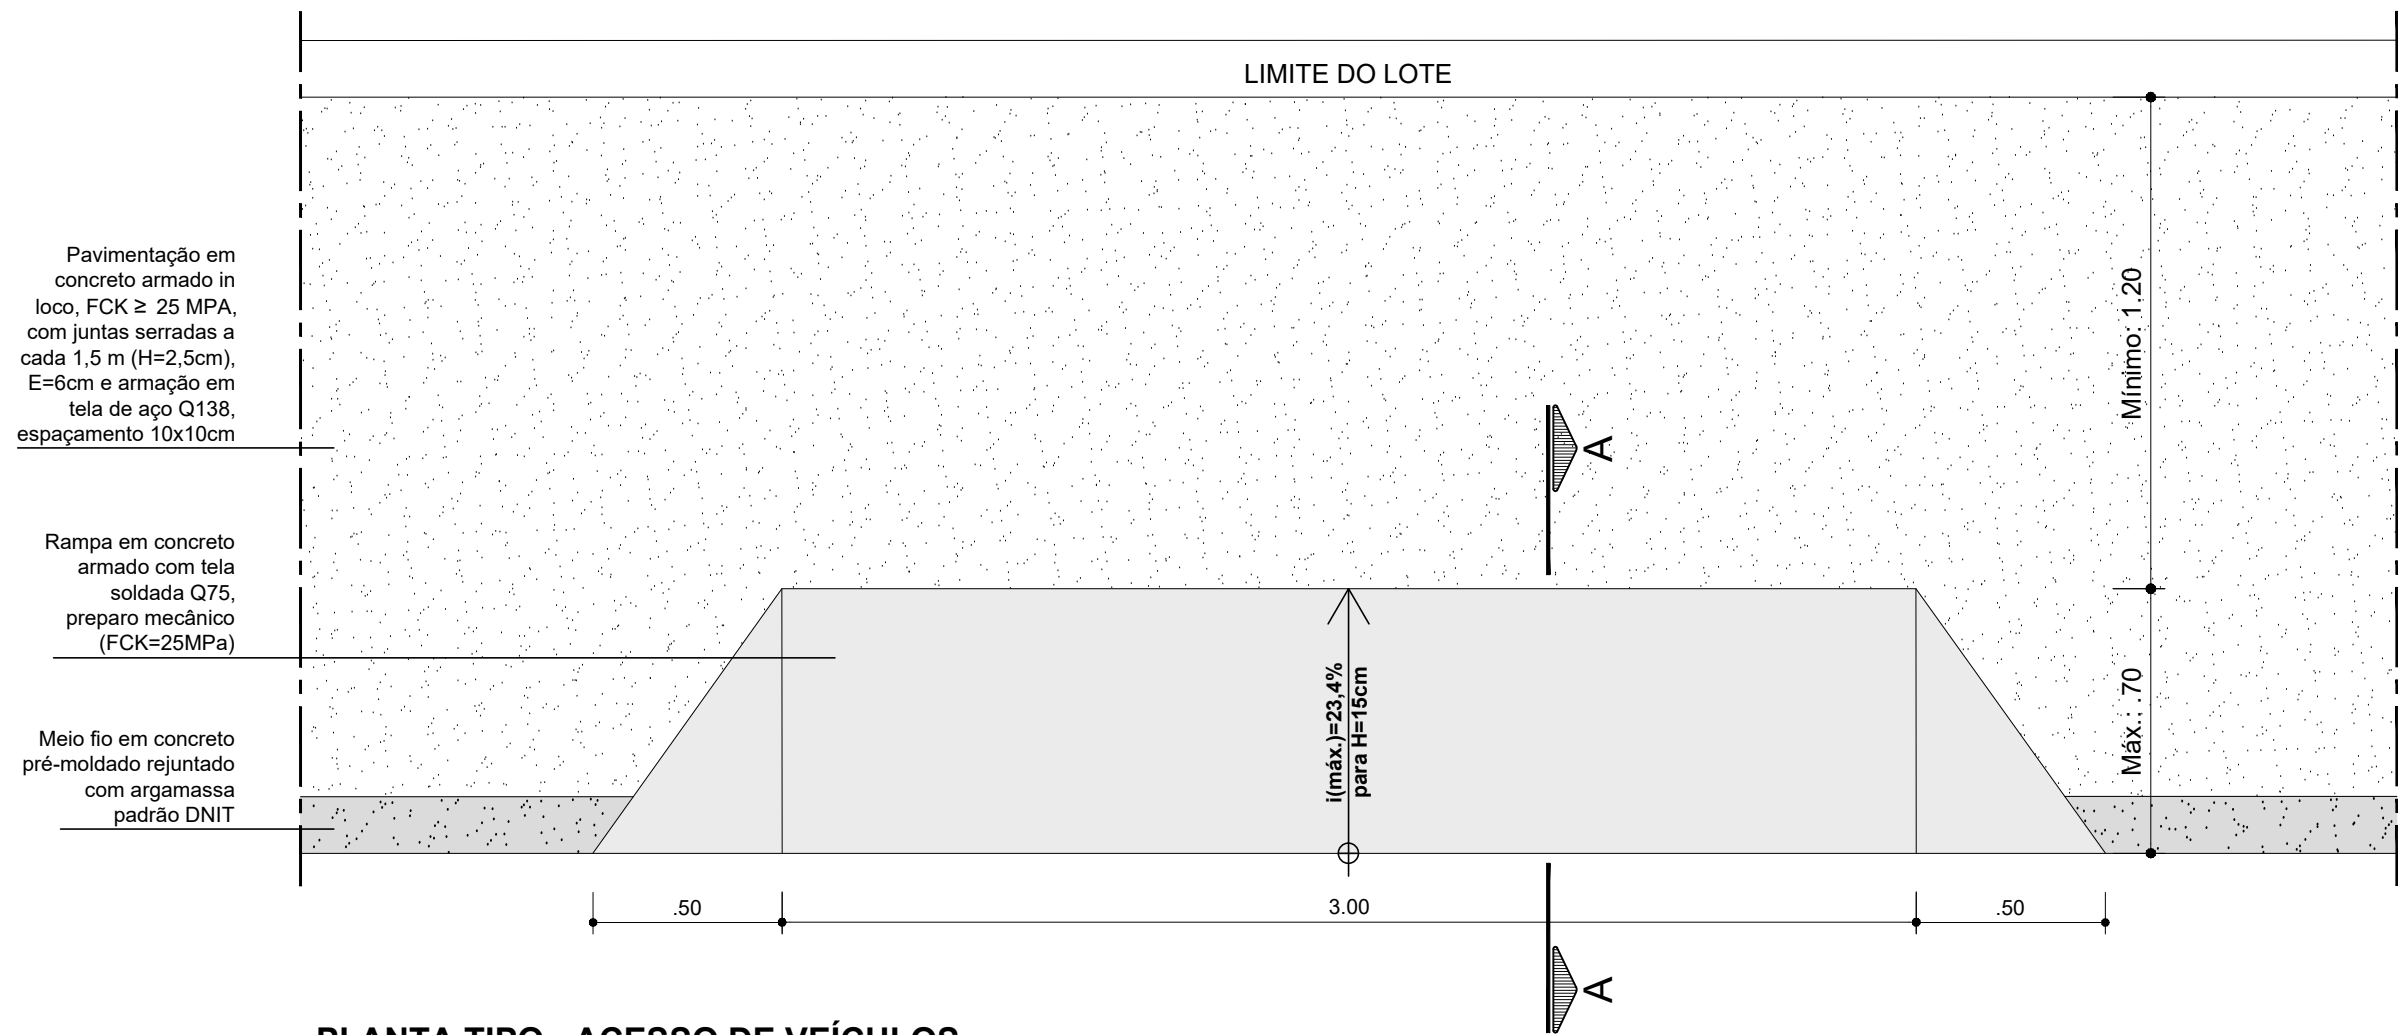


PLANTA TIPO - ACESSO DE VEÍCULOS
GUIA REBAIXADA
ESCALA: 1/20

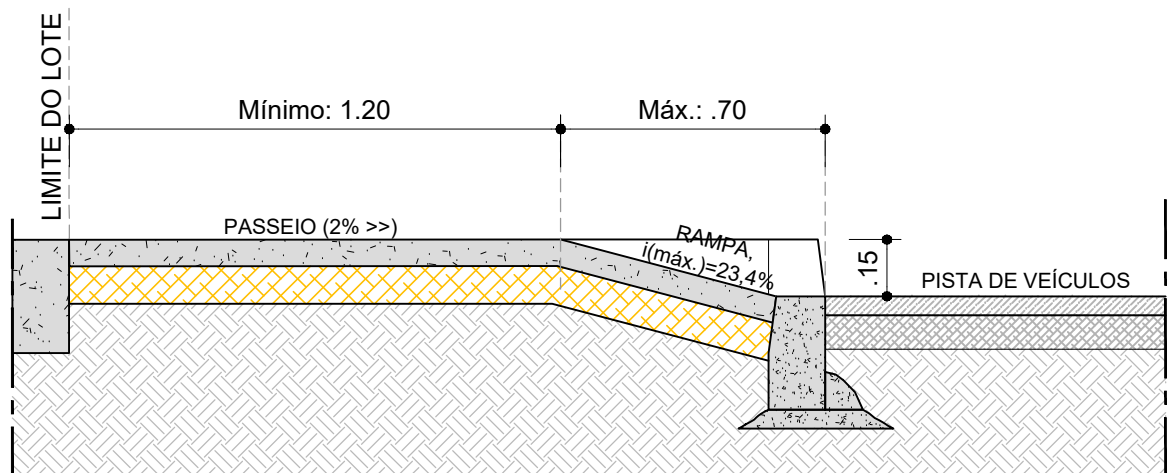


CORTE AA - ACESSO DE VEÍCULOS
GUIA REBAIXADA
ESCALA: 1/20

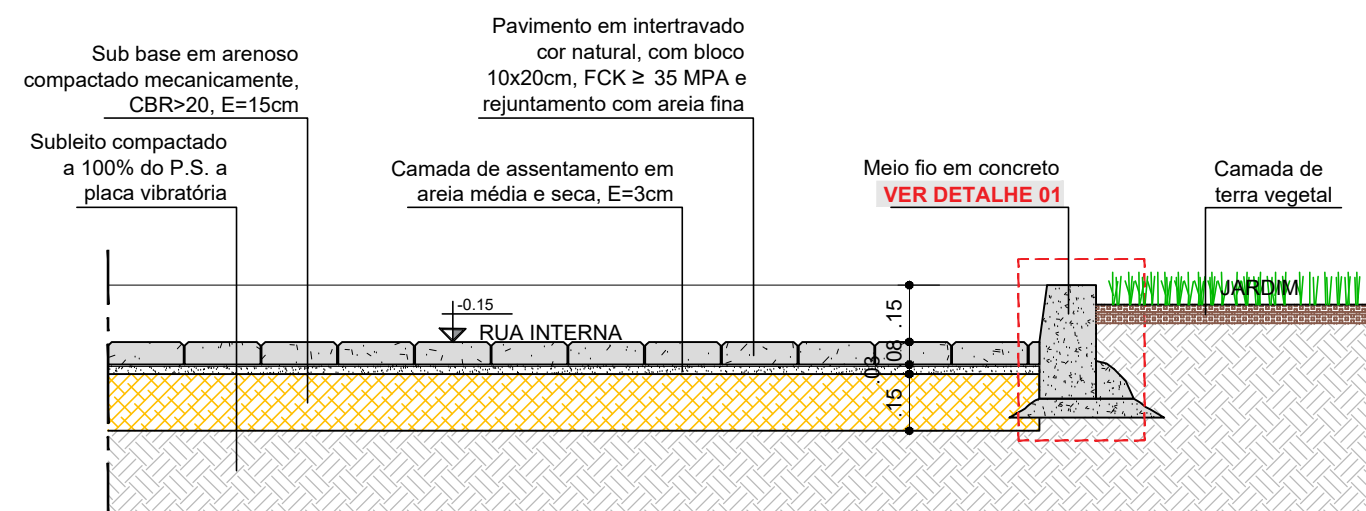


SEÇÃO TIPO - PISO INTERTRAVADO/JARDIM
PAVIMENTOS INTERTRAVADO
ESCALA: 1/20

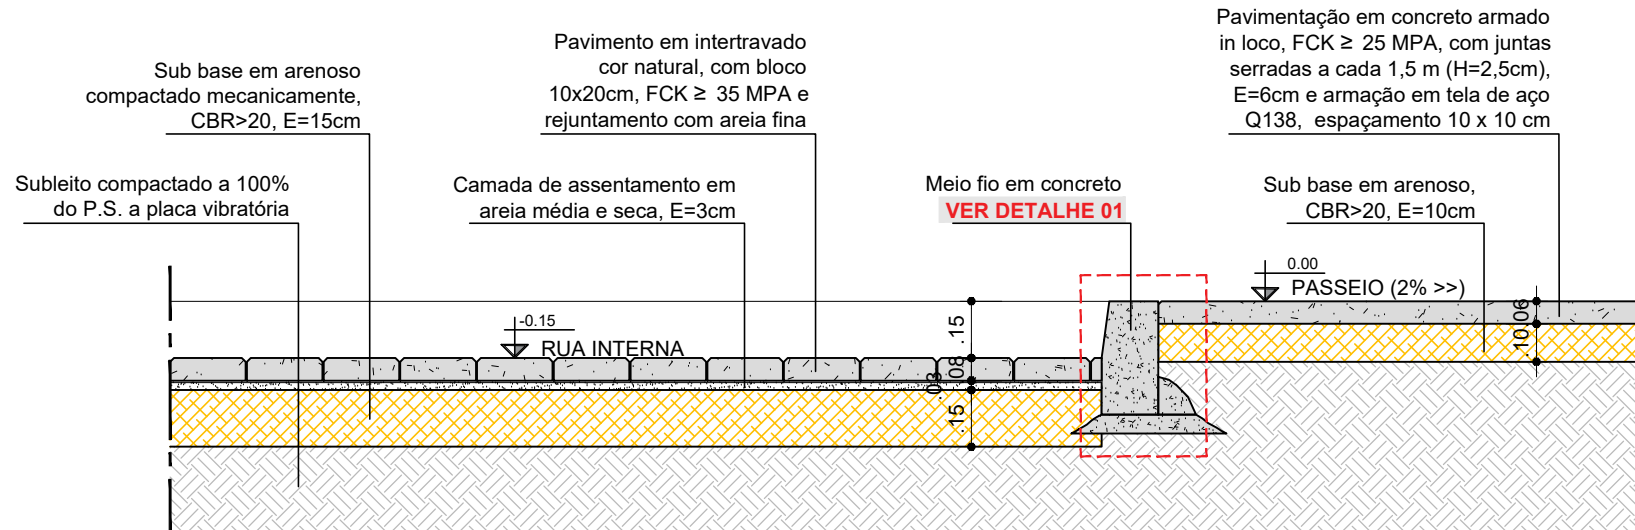


SEÇÃO TIPO - PASSEIO COM MEIO FIO / PISO INTERTRAVADO
PAVIMENTOS EM CONCRETO
ESCALA: 1/20

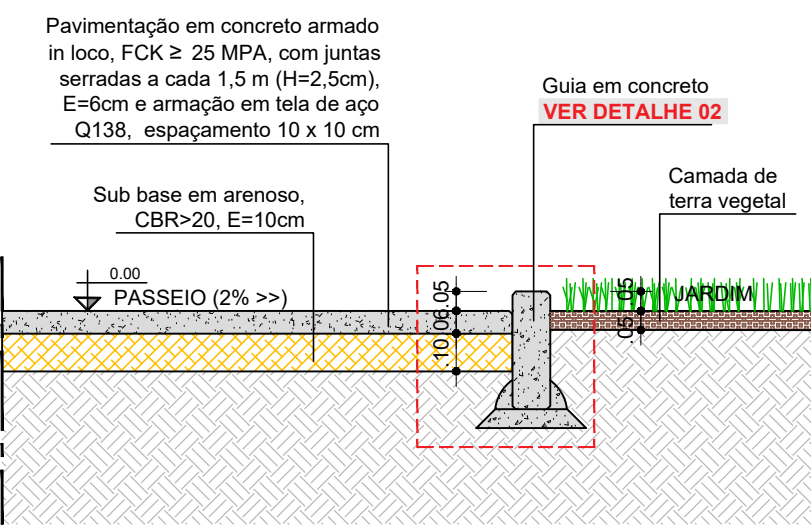

SEÇÃO TIPO - PASSEIO COM GUIA / JARDIM
PAVIMENTOS EM CONCRETO
ESCALA: 1/20

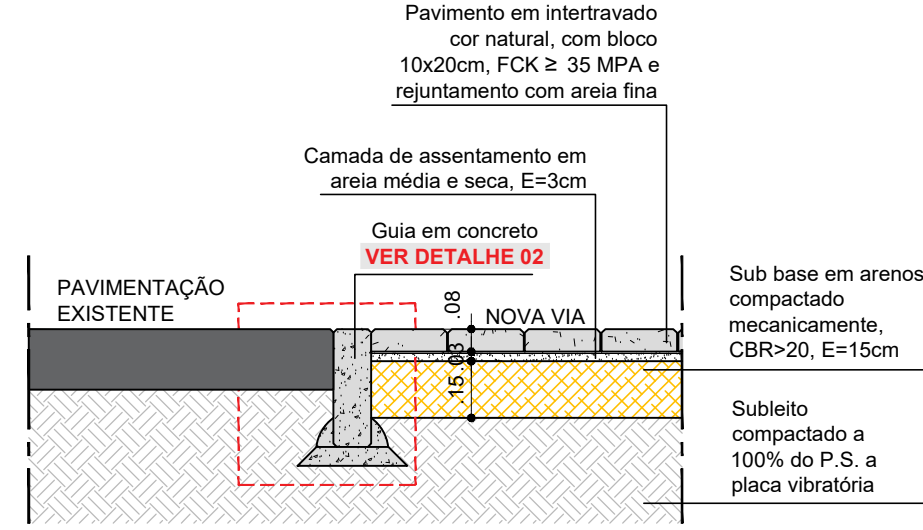


SEÇÃO TIPO - VIA EXISTENTE/VIA NOVA INTERTRAVADO
PAVIMENTOS EM CONCRETO
ESCALA: 1/20

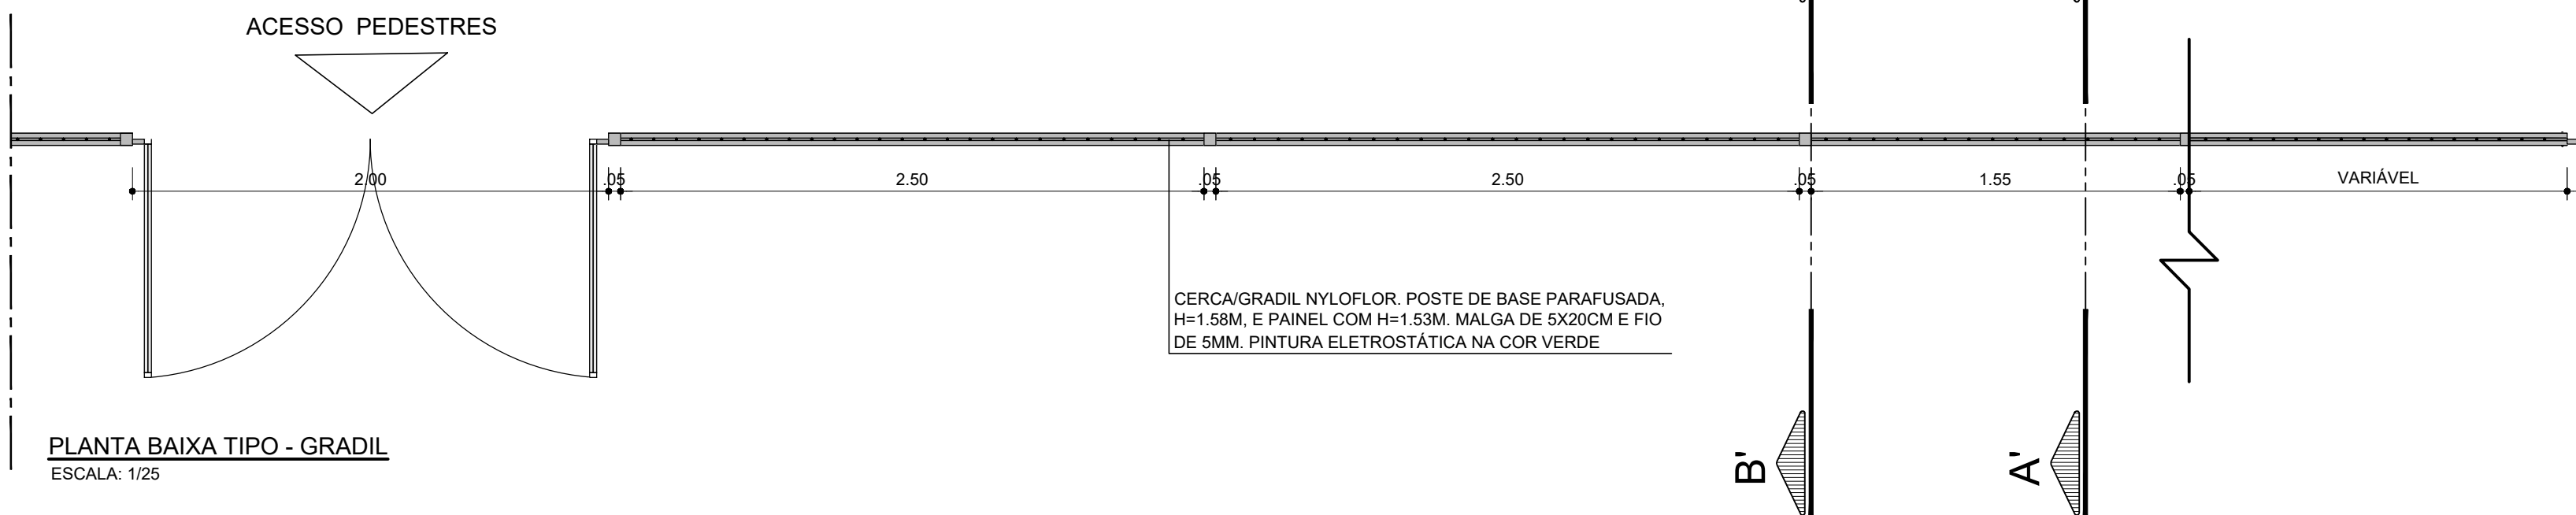


PLANTA BAIXA TIPO - GRADIL
ESCALA: 1/25


PLANTA BAIXA TIPO
GRADIL DE FECHAMENTO DO TERRENO
ESCALA: 1/25

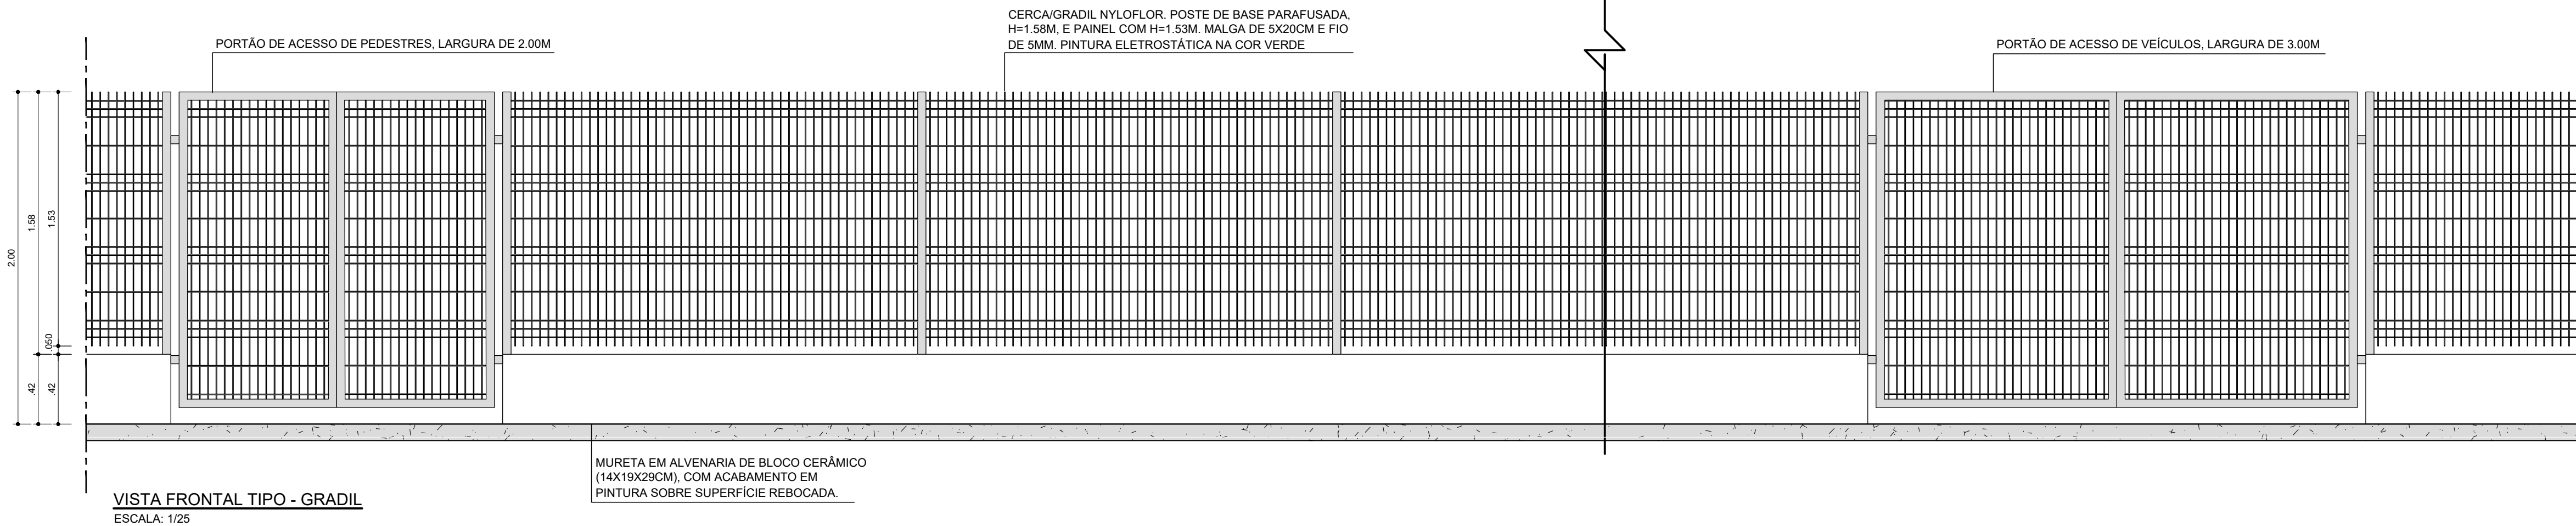


VISTA FRONTAL TIPO - GRADIL
ESCALA: 1/25

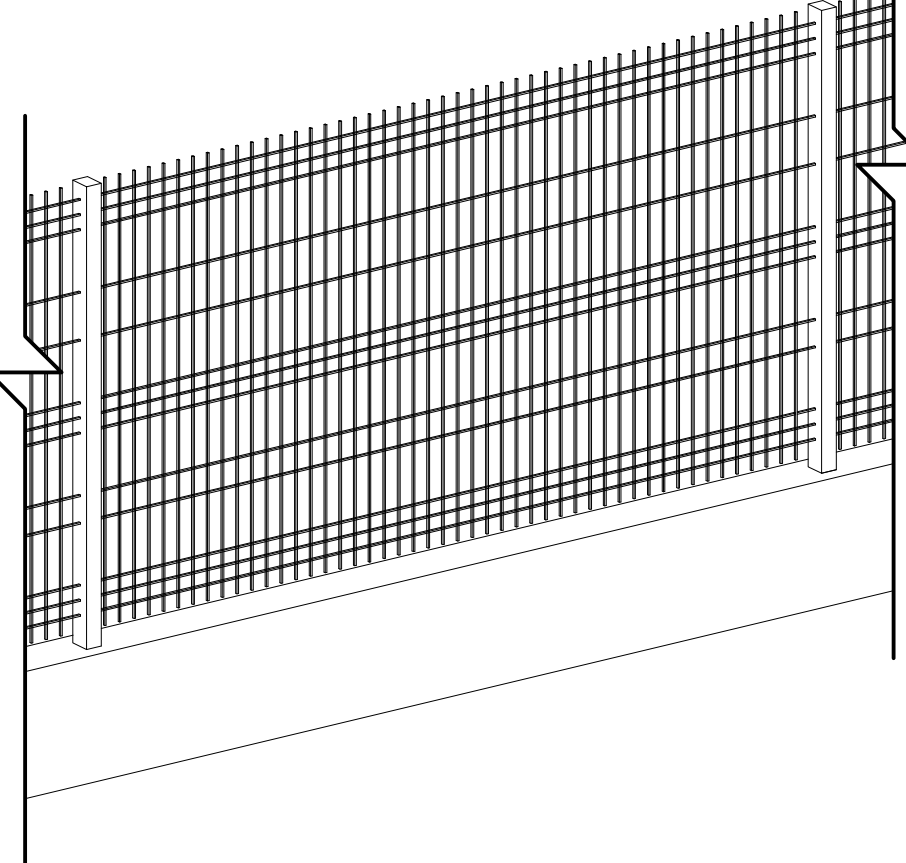


PERSPECTIVA ISOMÉTRICA - GRADIL
ESCALA: 1/25

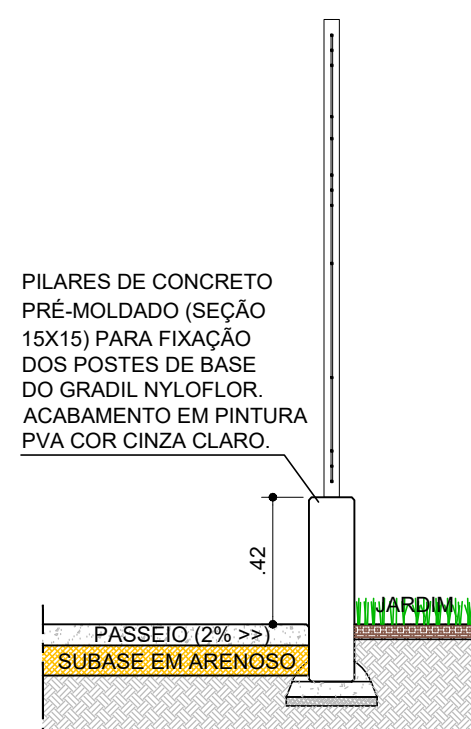


CORTE AA' - GRADIL
ESCALA: 1/25

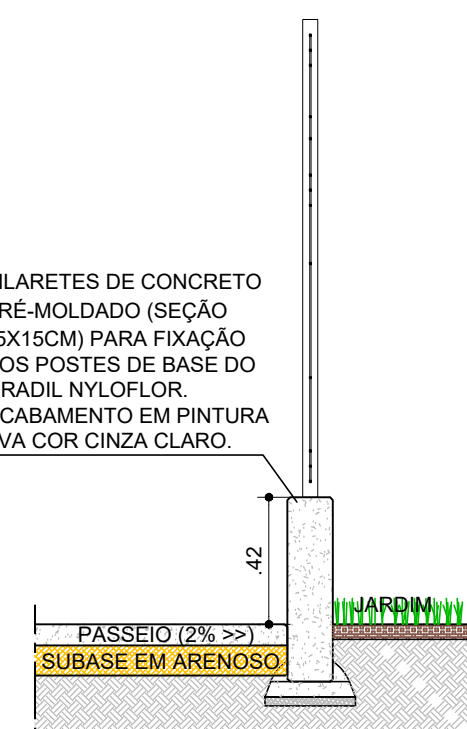

CORTE BB' - GRADIL
ESCALA: 1/25

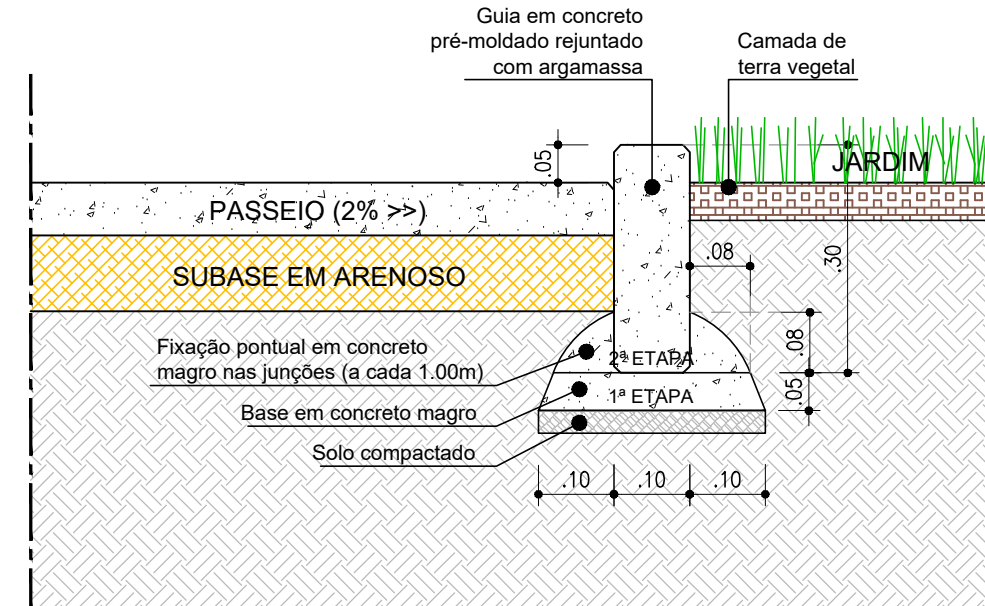

DETALHE 02
GUIA EM CONCRETO
ESCALA: 1/10

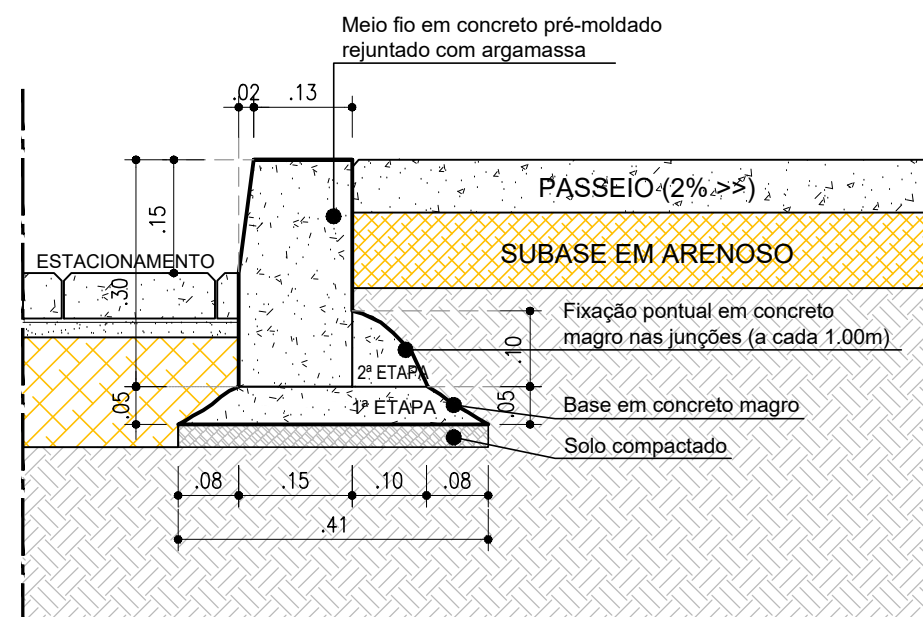

DETALHE 01
MEIO FIO EM CONCRETO
ESCALA: 1/10

CONSORCIO SAÚDE CONCRETAT-MEP - CNPJ 02.295.454/0001-35
RUA JOAQUIM PAULARES, n.º 40, ANDAR 5 - RIO DE JANEIRO/RJ - CEP 20.260-080 - FONE (21) 3035-4131
Medidas em metros.
O valor do custo prevalece ao da escala.
Antes de qualquer alteração consultar o arquiteto responsável.

REV.	DATA	CONTÉUDO	REV.	DATA	CONTÉUDO
00	18/12/2025	EMIÇÃO INICIAL			
01	26/02/2026	AJUSTES CONFORME SOLICITAÇÃO DA SESAB			
02	03/03/2026	AJUSTES CONFORME SOLICITAÇÃO DA SESAB			
Nome do Empreendimento					
UNIDADE BÁSICA DE SAÚDE INDÍGENA (UBSI) - TIPO 02					
Endereço do Empreendimento					
ALDEIA AQUIPE DE BAIXO, ESTRADA UNAILHÉUS, BA-101, ILHÉUS/BA					
Título do desenho					
PLANTA DE DETALHES GERAIS					
Projeta e coordenador			Especialidade		
CONSORCIO SAÚDE CONCRETAT-MEP - CNPJ 02.295.454/0001-35			Disciplina		
RUA JOAQUIM PAULARES, n.º 40, ANDAR 5 - RIO DE JANEIRO/RJ - CEP 20.260-080			URBANISMO		
FONE (21) 3035-4131			Etapas		
Responsável Técnico pelo Projeto Arquitetônico			PROJETO EXECUTIVO		
ARL LEVINO PEDREIRA BRITO			Francha		
Arquiteta CAUBA nº A32017-0			06/06		
			Revisão		
			02		
			UBR		
			INDICADA		