


TABELA DE COORDENADAS			
PONTO	ESTE	NORTE	COTA
P01	497270.949	8340530.081	70.950
P02	497272.805	8340533.432	70.950
P03	497271.048	8340533.845	70.950
P04	497273.959	8340535.964	70.950
P05	497271.224	8340539.722	70.950
P06	497282.805	8340548.152	70.950
P07	497307.375	8340514.400	70.950
P08	497296.258	8340506.308	70.950
P09	497293.728	8340509.784	70.950
P10	497288.496	8340505.976	71.800
P11	497285.965	8340509.453	71.800
P12	497290.732	8340512.922	70.950
P13	497281.727	8340525.292	70.950
P14	497278.817	8340523.173	70.950
P15	497274.265	8340529.427	70.950
P16	497272.412	8340528.078	70.950
P17	497265.339	8340537.787	70.950
P18	497263.471	8340536.431	70.950
P19	497284.232	8340507.943	71.800
P20	497286.586	8340504.709	71.800
P21	497289.515	8340500.118	71.800
P22	497291.777	8340501.469	71.800
P23	497293.174	8340509.567	70.800
P24	497290.820	8340512.801	70.800
P25	497300.987	8340520.202	70.800
P26	497303.341	8340516.968	70.800



MAPA DE LOCALIZAÇÃO

- LEGENDA:
- 1+0.00 — NÚMERO DA SEÇÃO / LINHA DE CORTE
 - PXX NÚMERO DOS VÉRTICES
 - XXX COTA DE IMPLANTAÇÃO
 - ÁREA DE IMPLANTAÇÃO DA TERRAPLENAGEM
 - TALUDE DE ATERRO
 - TALUDE DE CORTE
 - CURVAS DE NÍVEL 5m
 - CURVAS DE NÍVEL 1m

CONVENÇÃO DE TALUDES EM CORTE E ATERRO:

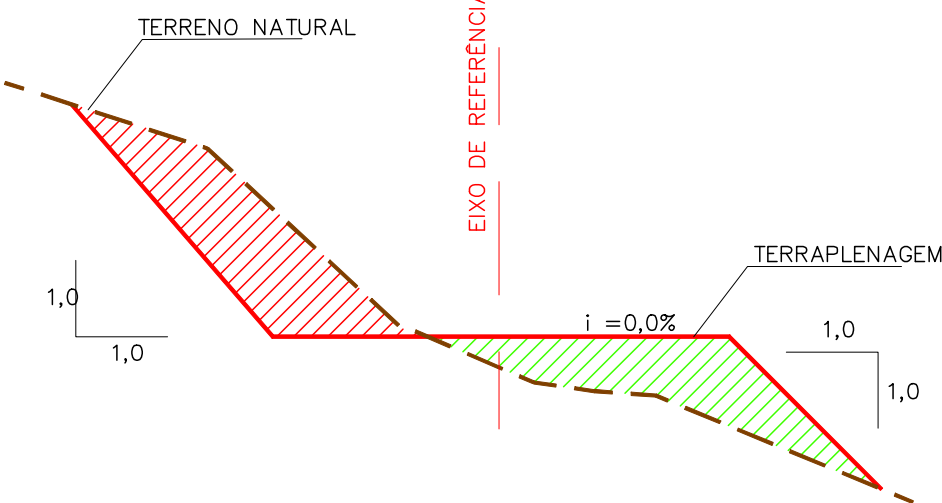

- NOTAS:
- DIMENSÕES EM PLANTA EM METROS (M).

DATUM OFICIAL: SIRGAS-2000
DATUM VERTICAL: hgeoHNOR_IMBITUBA
SISTEMA DE COORDENADAS: UTM
MERIDIANO CENTRAL: -39° WGR
FUSO/HEMISFÉRIO: 24/SUL

CONSORCIO SAÚDE CONCREMAT-MEP - CNPJ 06.255.454/0001-35
RUA JOAQUIM PALHARES, no. 40, ANDAR 5 - RIO DE JANEIRO/RJ - CEP 20.260-080 - FONE (21) 3335-4131
Medidas em metros. Confira medidas no local.
O valor da cota prevalece ao da escala. Antes de qualquer alteração consultar o arquiteto responsável.

REV	DATA	CONTEÚDO	REV	DATA	CONTEÚDO
00	15/02/2026	EMIÇÃO INICIAL			

Norme do Empreendimento
UNIDADE BÁSICA DE SAÚDE INDÍGENA (UBSI) - TIPO 02

Endereço do Empreendimento
ALDEIA INDÍGENA ACUÍPE DO MEIO, S/N, ZONA RURAL, ILHÉUS/BA

Título do desenho
PLANTA BAIXA DE TERRAPLENAGEM

Projeto e coordenador
CONSORCIO SAÚDE CONCREMAT-MEP - CNPJ 06.255.454/0001-35
RUA JOAQUIM PALHARES, no. 40, ANDAR 5 - RIO DE JANEIRO/RJ - CEP 20.260-080 - FONE (21) 3335-4131
Responsável Técnico pelo Projeto de Terraplenagem
ANDRÉ CLEMENTE CORREIA
ENGENHEIRO CIVIL
CREA: 180902404

Disciplina
TERRAPLENAGEM

Escala
1/100

Plancha
001

Revisão
00