



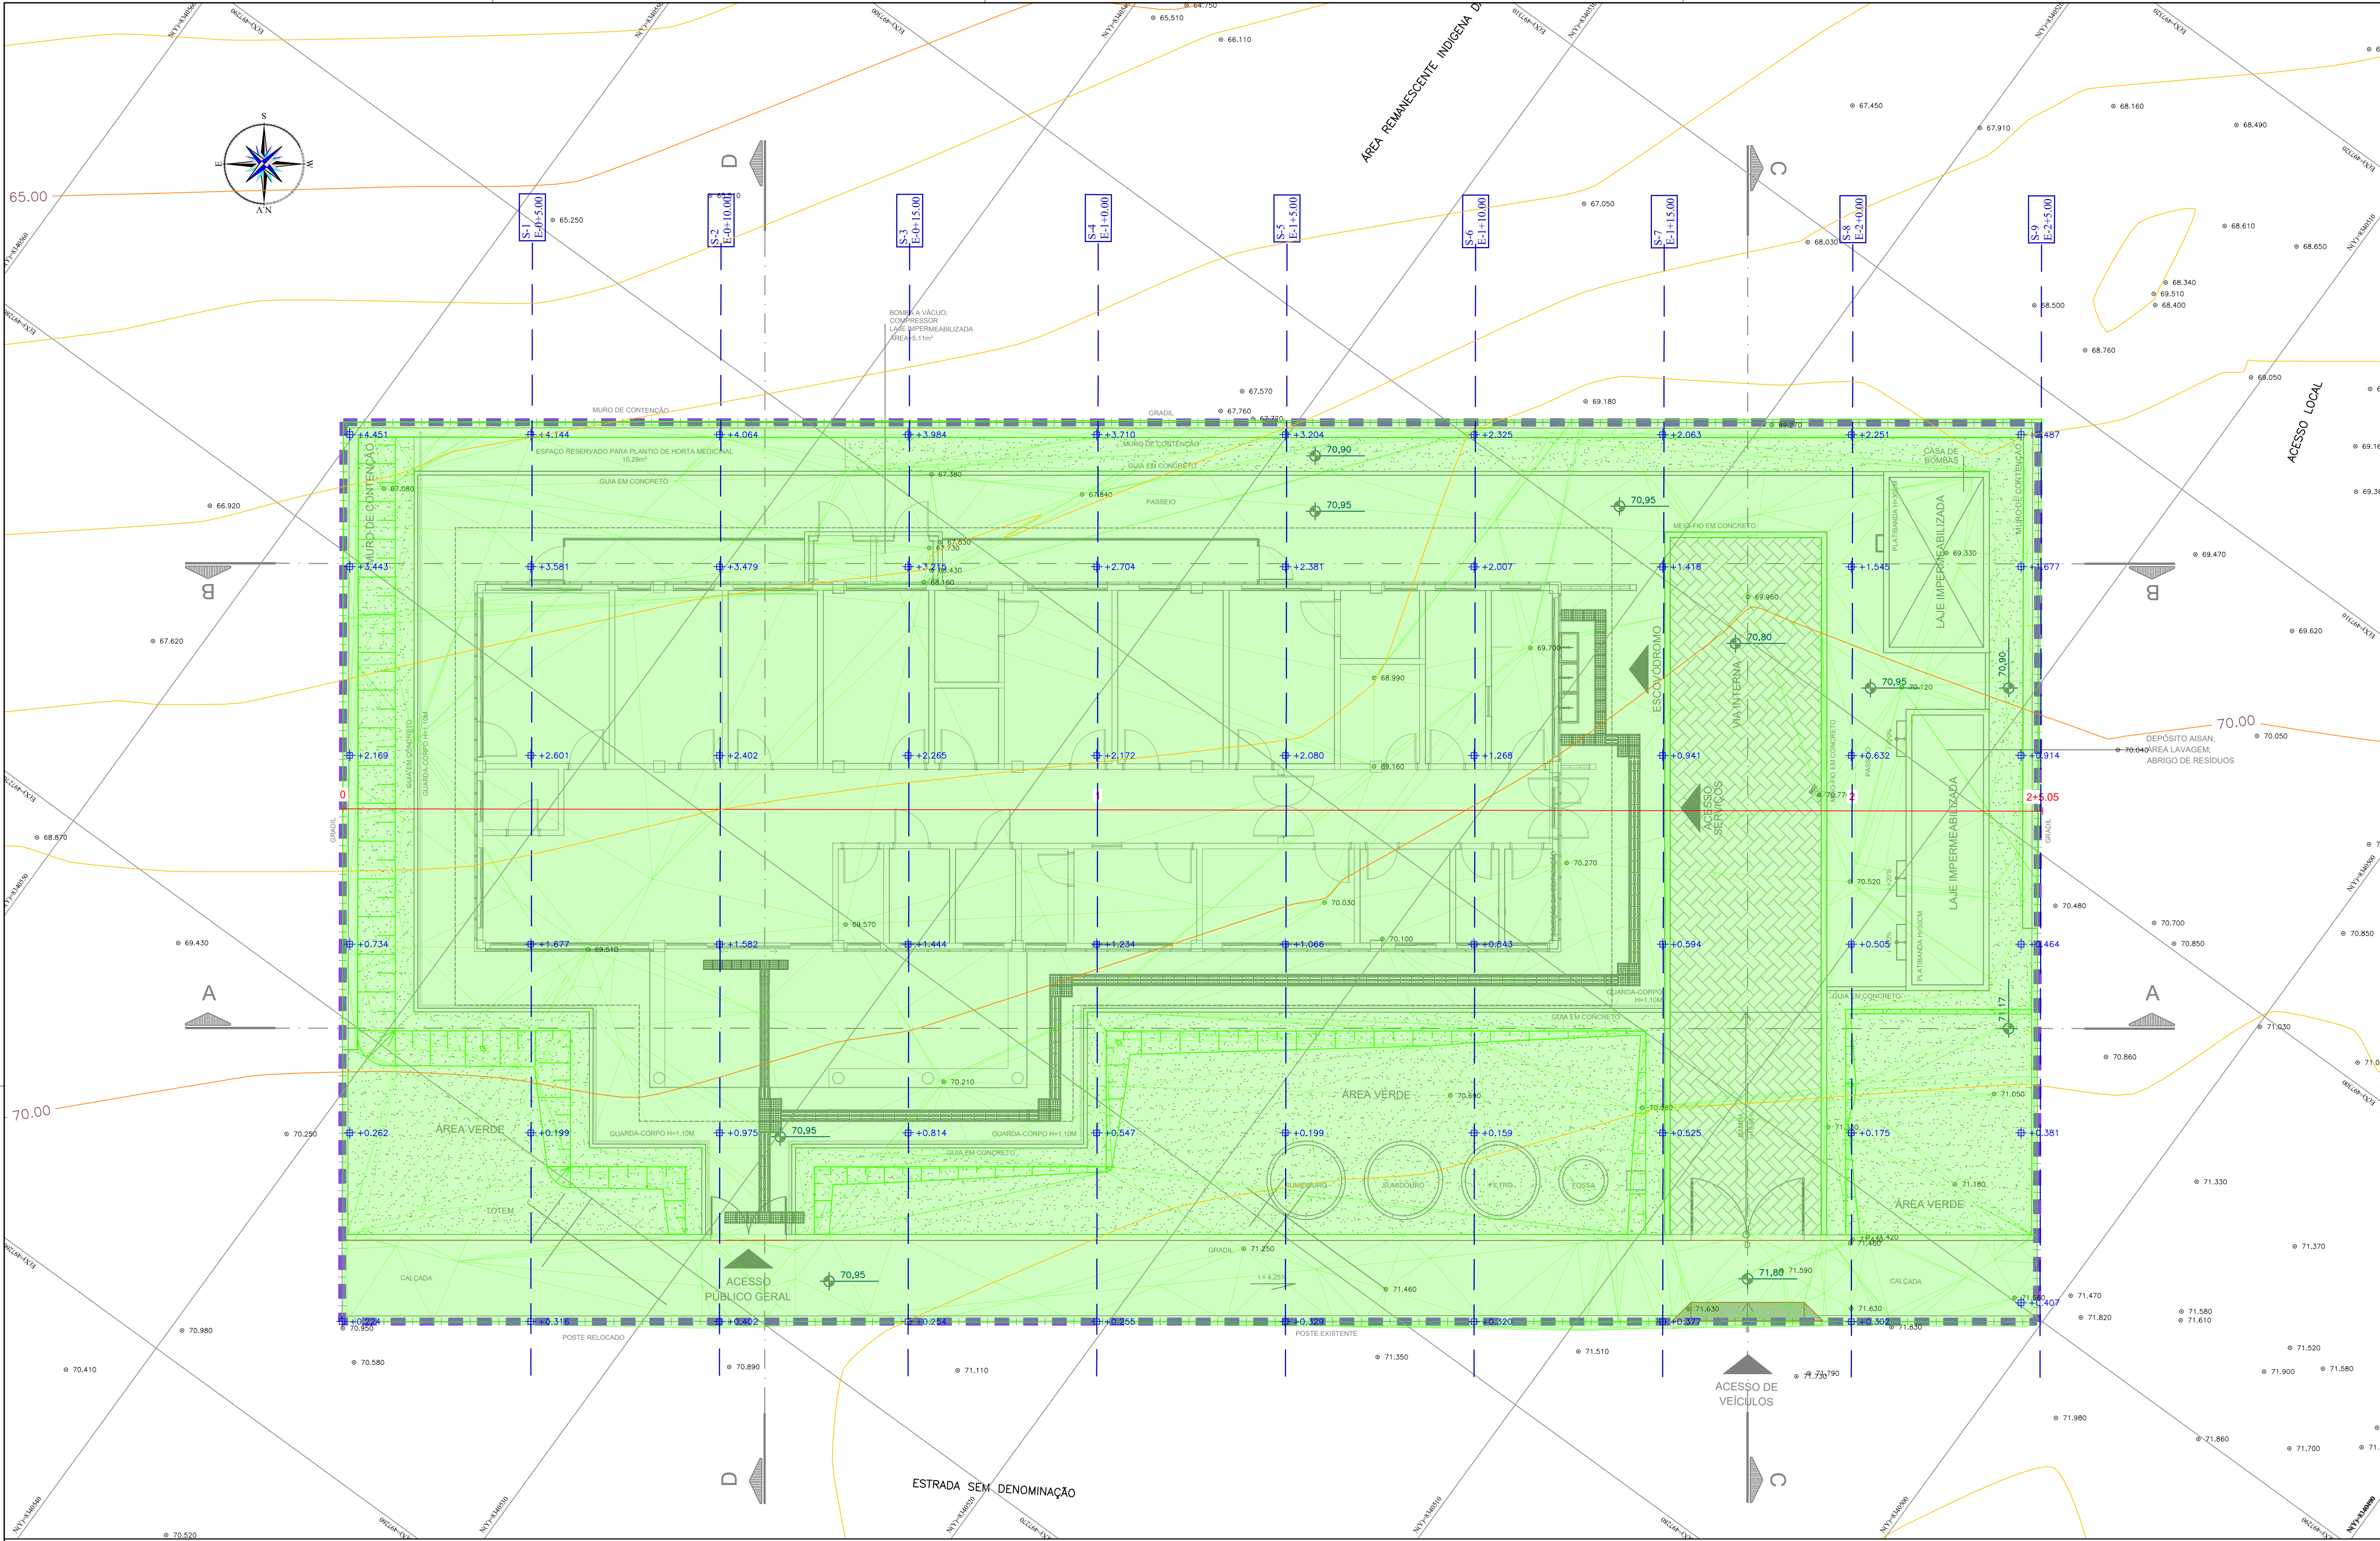

MAPA DE LOCALIZAÇÃO

LEGENDA:

- 1+0.00 — NÚMERO DA SEÇÃO / LINHA DE CORTE
- +0.212 ALTURA DE CORTE/ATERRO
- TALUDE DE ATERRO
- TALUDE DE CORTE
- CURVAS DE NÍVEL 5m
- CURVAS DE NÍVEL 1m
- MANCHA DE CORTE
- MANCHA DE ATERRO

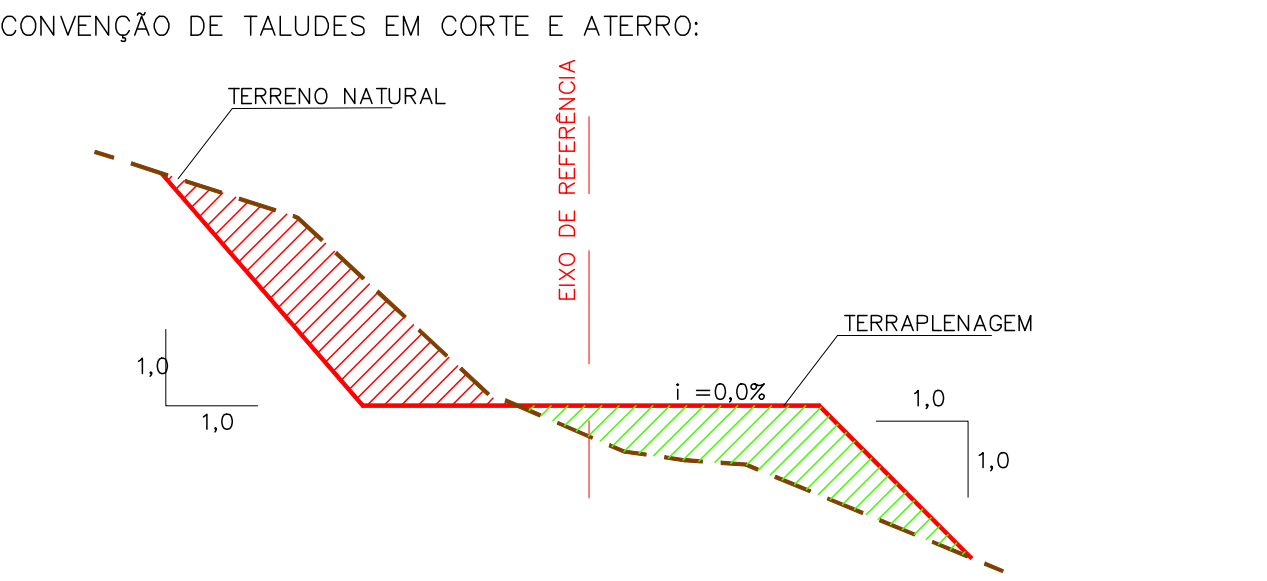


NOTAS:

1. DIMENSÕES EM PLANTA EM METROS (M).

Tabela de Volume (Limpeza de 20cm)				
Seções	Área Corte	Vol. Corte	Vol. Corte Acum.	
0+5.00	4,96m²	0,00m³	0,00m³	
0+10.00	4,97m²	31,05m³	31,04m³	
0+15.00	4,97m²	31,06m³	62,10m³	
1+0.00	4,97m²	31,06m³	93,17m³	
1+5.00	4,97m²	31,06m³	124,23m³	
1+10.00	4,97m²	31,06m³	155,29m³	
1+15.00	4,97m²	31,06m³	186,37m³	
2+0.00	4,98m²	31,12m³	217,48m³	
2+5.00	5,02m²	31,26m³	248,74m³	

Tabela de Volume Total						
Seções	Área Corte	Área de Ater.	Vol. Corte	Vol. Corte Acum.	Vol. Ater. Acum.	Diferença
0+5.00	0,00m²	47,26m²	0,00m³	0,00m³	0,00m³	0,00m³
0+10.00	0,00m²	48,62m²	0,00m³	191,76m³	191,76m³	-191,76m³
0+15.00	0,00m²	44,51m²	0,00m³	186,26m³	378,03m³	-378,03m³
1+0.00	0,00m²	39,47m²	0,00m³	167,97m³	546,00m³	-546,00m³
1+5.00	0,00m²	33,28m²	0,00m³	145,51m³	691,51m³	-691,51m³
1+10.00	0,00m²	25,30m²	0,00m³	117,16m³	808,67m³	-808,66m³
1+15.00	0,00m²	21,28m²	0,00m³	93,16m³	901,83m³	-901,82m³
2+0.00	0,00m²	18,97m²	0,00m³	80,52m³	982,35m³	-982,34m³
2+5.00	0,00m²	7,01m²	0,00m³	51,96m³	1.034,31m³	-1.034,30m³

PERFIL
ESCALA HORIZONTAL:1/200
ESCALA VERTICAL:1/200
E:1.00

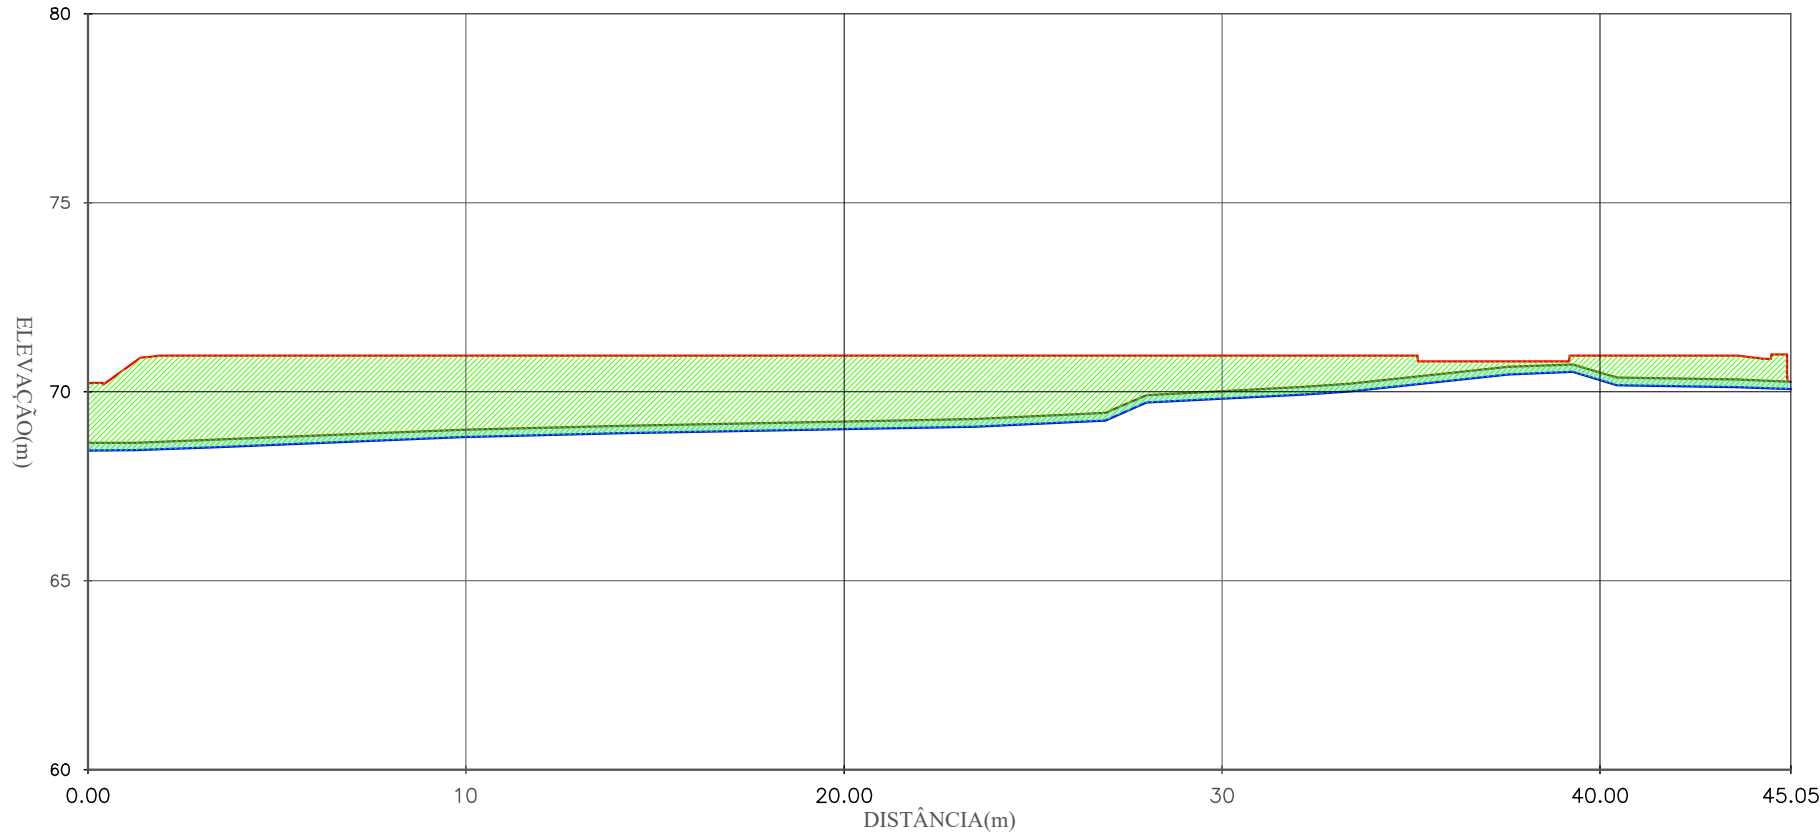

ESTACA (m)	0+0.00	0+10.00	1	1+10.00	2	2+5.05
ELEVACÃO TERRENO (m)	70.222	66.643	66.998	69.208	70.016	70.507
ELEVACÃO GRADE (m)	70.222	66.998	66.998	70.016	70.507	70.267

DATUM OFICIAL: SIRGAS-2000
DATUM VERTICAL: hgeoHNOR_IMBITUBA
SISTEMA DE COORDENADAS: UTM
MERIDIANO CENTRAL: -39° WGr
FUSO/Hemisfério: 24/SUL

CONSORCIO SAÚDE CONCREMAT-MEP - CNPJ 60.255.454/0001-35
RUA JOAQUIM PALHARES, no. 40, ANDAR 5 - RIO DE JANEIRO/RJ - CEP 20.260-080 - FONE (21) 3535-4131
Medidas em metros. Confira medidas no local.
O valor da cota prevalece ao da escala. Antes de qualquer alteração consultar o arquiteto responsável.

REV	DATA	CONTEÚDO	REV	DATA	CONTEÚDO
00	15/02/2026	EMIÇÃO INICIAL			

Nome do Empreendimento: UNIDADE BÁSICA DE SAÚDE INDÍGENA (UBSI) - TIPO 02

Endereço do Empreendimento: ALDEIA INDÍGENA AÇUPE DO MEIO, S/N, ZONA RURAL, ILHÉUS/BA

Título do desenho: PLANTA BAIXA DE ORIENTAÇÃO DE CORTE E ATERRO

Projeto e coordenador: CONSORCIO SAÚDE CONCREMAT-MEP - CNPJ 60.255.454/0001-35
RUA JOAQUIM PALHARES, no. 40, ANDAR 5 - RIO DE JANEIRO/RJ - CEP 20.260-080
FONE (21) 3535-4131

Responsável Técnico pelo Projeto de Terraplenagem: ANDRÉ CLEMENTE CORREIA
ENGENHEIRO CIVIL
CREA: 180902404

Disciplina: TERRAPLENAGEM

Escala: 1/100

Plancha: 002

Revisão: 00