



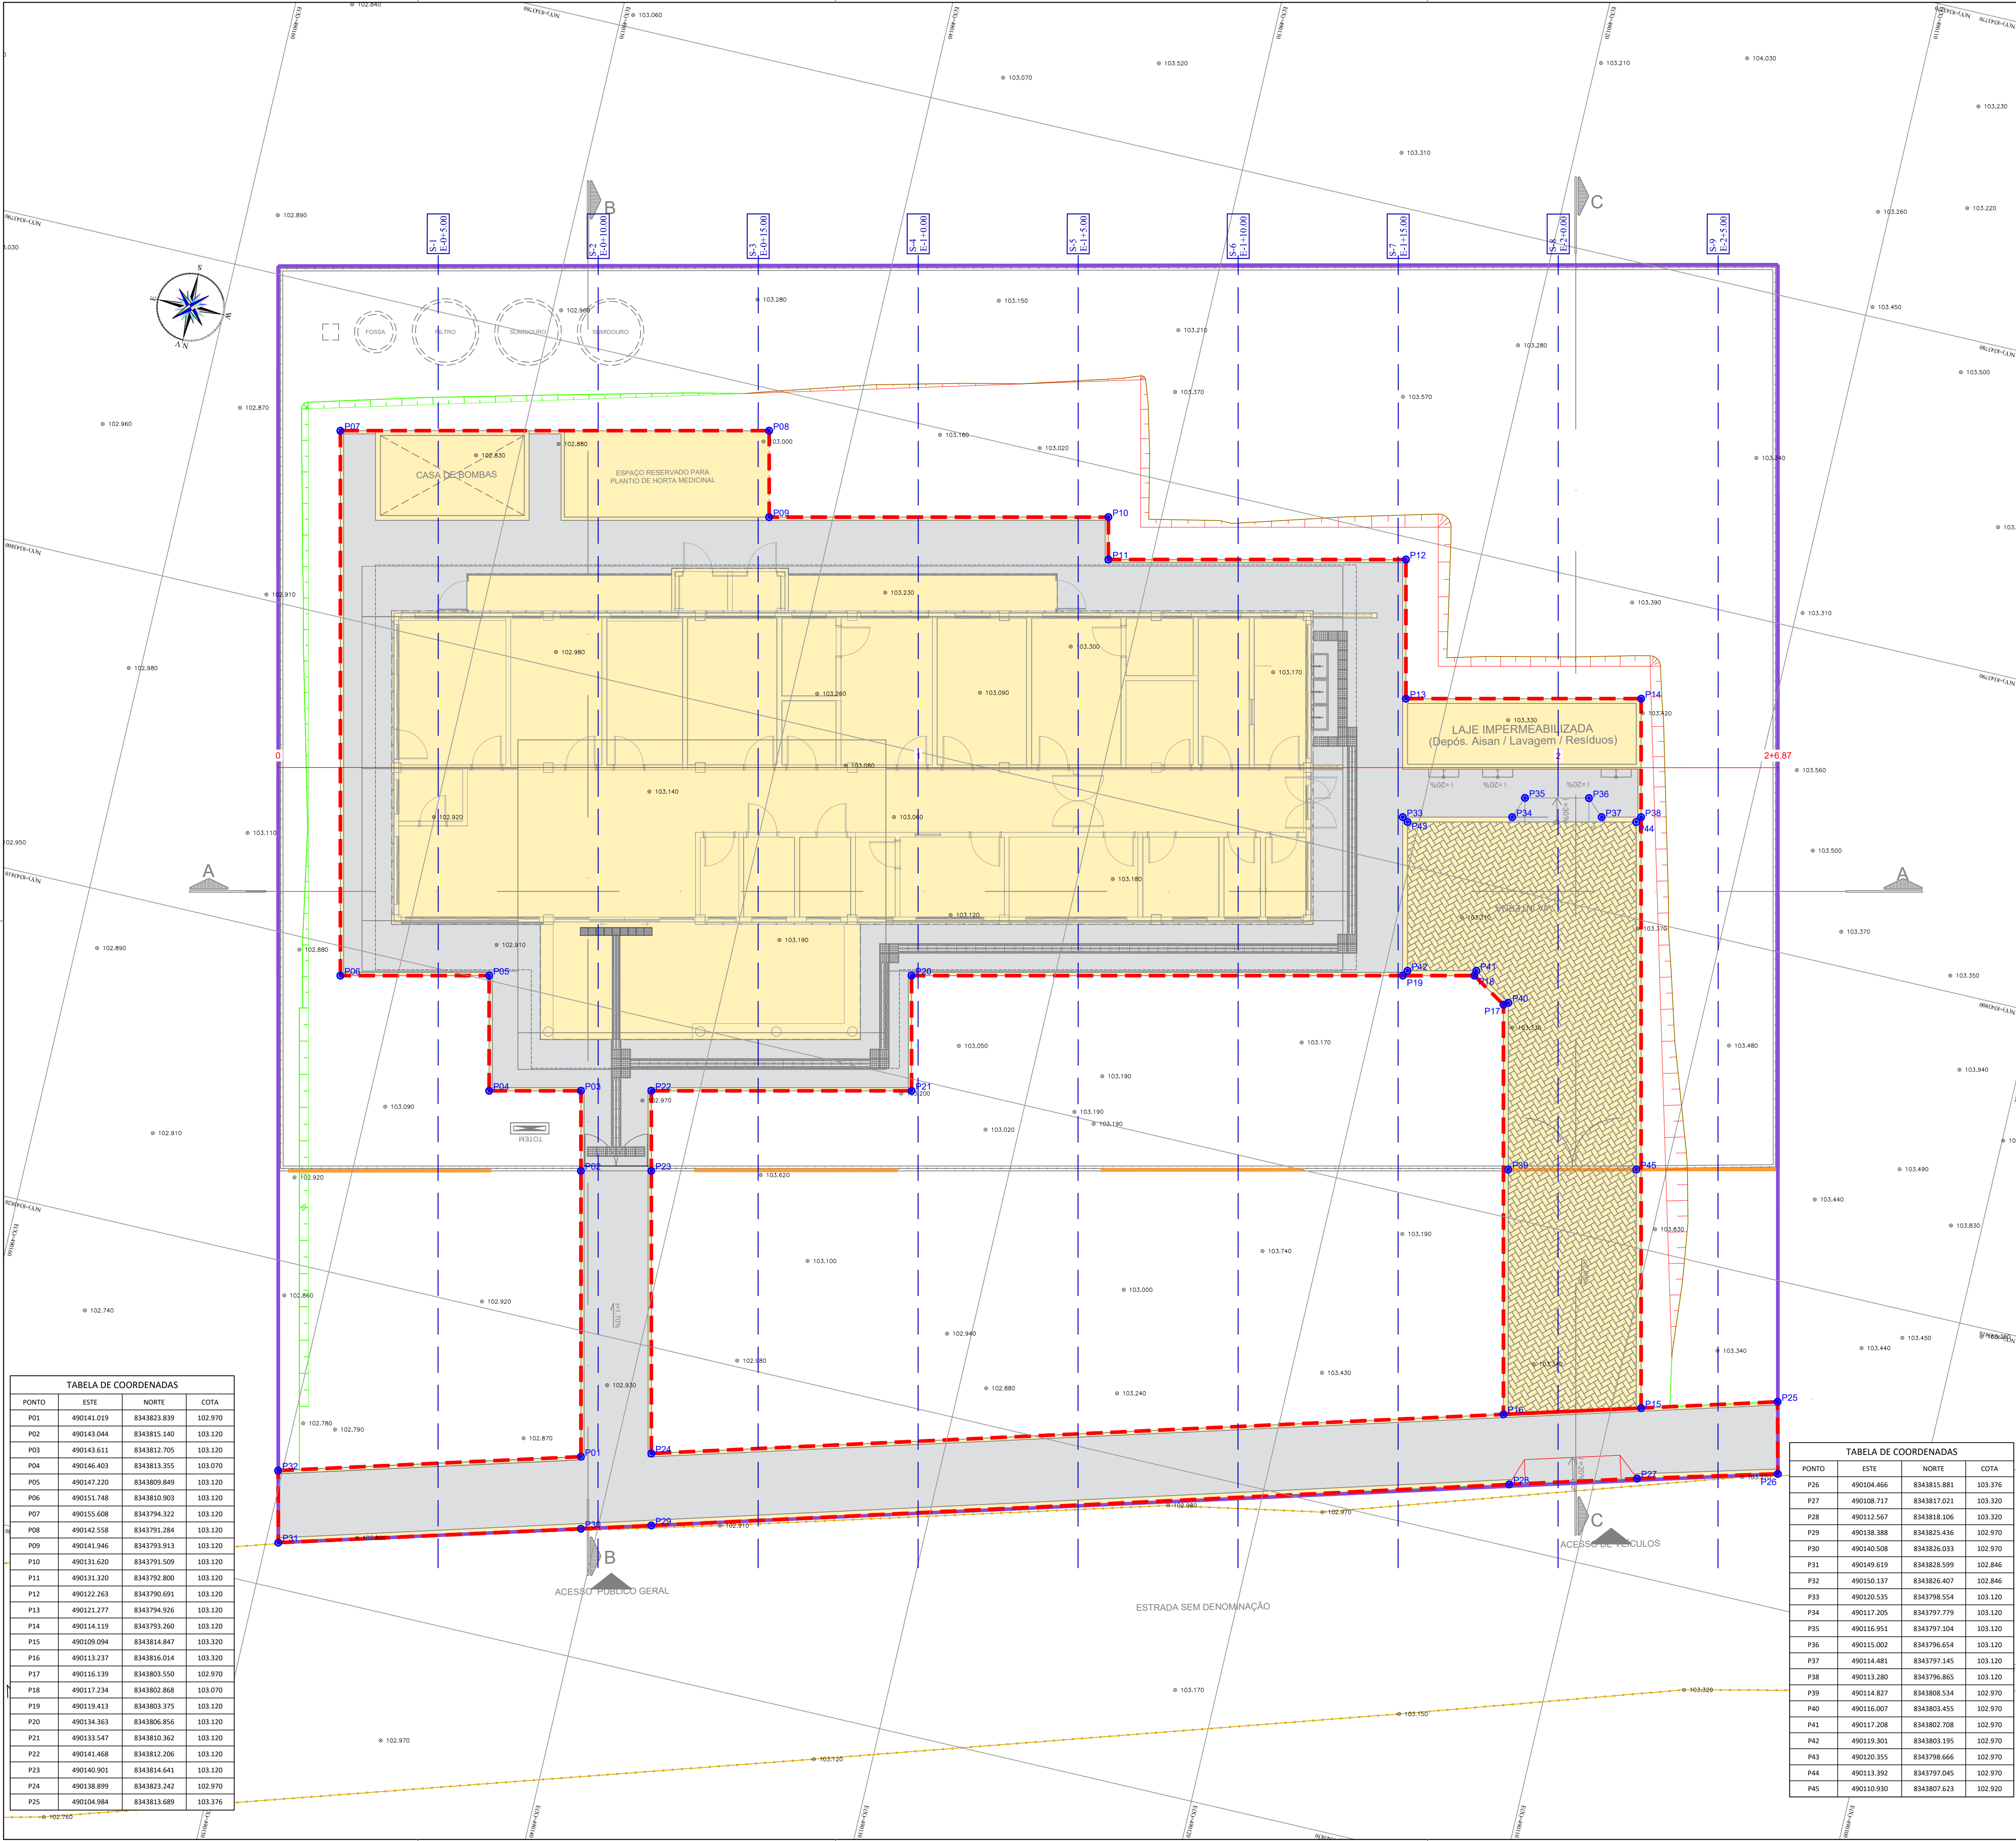

- LEGENDA:
- 1+0.00 — NÚMERO DA SEÇÃO / LINHA DE CORTE
 - PXX NÚMERO DOS VÉRTICES
 - XXX COTA DE IMPLANTAÇÃO
 - ÁREA DE IMPLANTAÇÃO DA TERRAPLENAGEM
 - TALUDE DE ATERRO
 - TALUDE DE CORTE
 - CURVAS DE NIVEL 5m
 - CURVAS DE NIVEL 1m

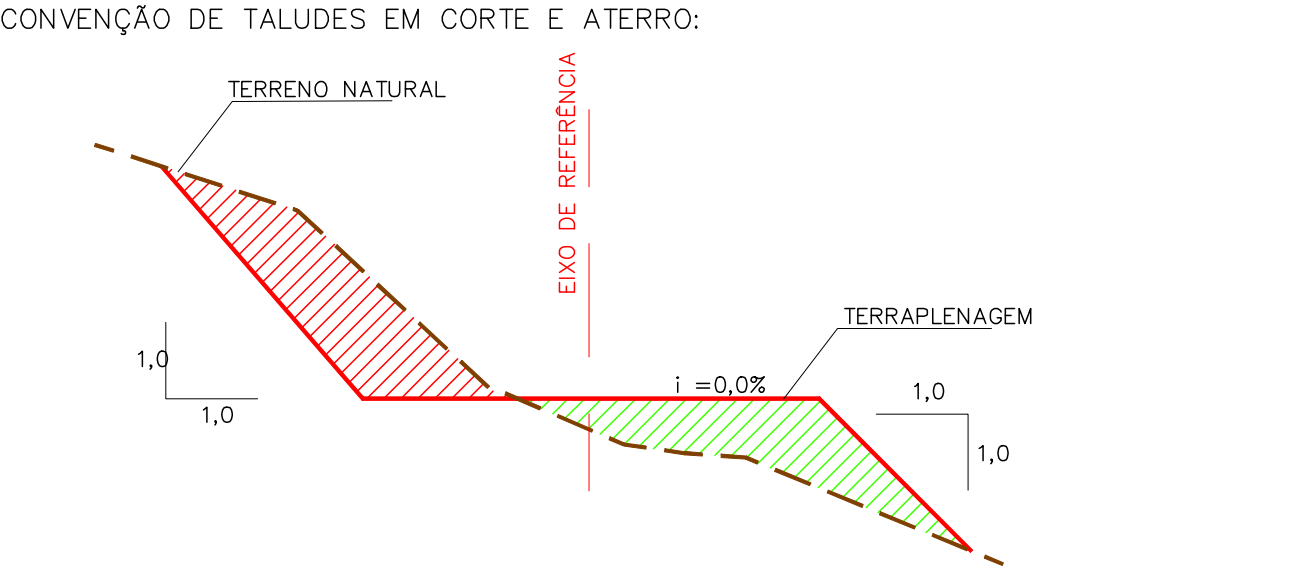

NOTAS:

1. DIMENSÕES EM PLANTA EM METROS (M).

TABELA DE COORDENADAS			
PONTO	ESTE	NORTE	COTA
P01	490141.019	8343823.839	102.970
P02	490143.044	8343815.140	103.120
P03	490143.611	8343812.705	103.120
P04	490146.403	8343813.355	103.070
P05	490147.220	8343809.849	103.120
P06	490151.748	8343810.903	103.120
P07	490155.608	8343794.322	103.120
P08	490142.558	8343791.284	103.120
P09	490141.946	8343793.913	103.120
P10	490131.620	8343791.509	103.120
P11	490131.320	8343792.800	103.120
P12	490122.263	8343790.691	103.120
P13	490121.277	8343794.926	103.120
P14	490114.119	8343793.260	103.120
P15	490109.094	8343814.847	103.320
P16	490113.237	8343816.014	103.320
P17	490116.139	8343803.550	102.970
P18	490117.234	8343802.868	103.070
P19	490119.413	8343803.375	103.120
P20	490134.363	8343806.856	103.120
P21	490133.547	8343810.362	103.120
P22	490141.468	8343812.206	103.120
P23	490140.901	8343814.641	103.120
P24	490138.899	8343823.242	102.970
P25	490104.984	8343813.689	103.376

TABELA DE COORDENADAS			
PONTO	ESTE	NORTE	COTA
P26	490104.466	8343815.881	103.376
P27	490108.717	8343817.021	103.320
P28	490112.567	8343818.106	103.320
P29	490138.388	8343825.436	102.970
P30	490140.508	8343826.033	102.970
P31	490149.619	8343828.599	102.846
P32	490150.137	8343826.407	102.846
P33	490120.535	8343798.554	103.120
P34	490117.205	8343797.779	103.120
P35	490116.951	8343797.104	103.120
P36	490115.002	8343796.654	103.120
P37	490114.481	8343797.145	103.120
P38	490113.280	8343796.865	103.120
P39	490114.827	8343808.534	102.970
P40	490116.007	8343803.455	102.970
P41	490117.208	8343802.708	102.970
P42	490119.301	8343803.195	102.970
P43	490120.355	8343798.666	102.970
P44	490113.392	8343797.045	102.970
P45	490110.930	8343807.623	102.920

DATUM OFICIAL: SIRGAS-2000

DATUM VERTICAL: hgeoHNOR_IMBITUBA

SISTEMA DE COORDENADAS: UTM

MERIDIANO CENTRAL: -39° WGR

FUSO/Hemisfério: 24/SUL

CONSORCIO SAÚDE CONCREMAT-MEP - CNPJ 60.255.454/0001-35

RUA JOAQUIM PALHARES, no. 40, ANDAR 5 - RIO DE JANEIRO/RJ - CEP 20.260-080 - FONE (21) 3535-4131

Medidas em metros. Confira medidas no local.

O valor da cota prevalece ao da escala. Antes de qualquer alteração consultar o arquiteto responsável.

REV	DATA	CONTEÚDO	REV	DATA	CONTEÚDO
00	28/02/2026	EMIÇÃO INICIAL			

Norma do Empreendimento

UNIDADE BÁSICA DE SAÚDE INDÍGENA (UBSI) - TIPO 02

Endereço do Empreendimento

ALDEIA SAPUCAEIRA, S/N, ILHEUS /BA

Título do desenho

PLANTA BAIXA DE TERRAPLENAGEM

Disciplina

TERRAPLENAGEM

Escala

PROJETO EXECUTIVO

Projeto e coordenador

CONSORCIO SAÚDE CONCREMAT-MEP - CNPJ 60.255.454/0001-35

RUA JOAQUIM PALHARES, no. 40, ANDAR 5 - RIO DE JANEIRO/RJ - CEP 20.260-080

FONE (21) 3535-4131

Responsável Técnico pelo Projeto de Terraplenagem

ANDRÉ CLEMENTE CORREIA

ENGENHEIRO CIVIL

CREA: 180902404

Plancha

001

Especialidade

TER

Revisão

00

Escala

1/100