



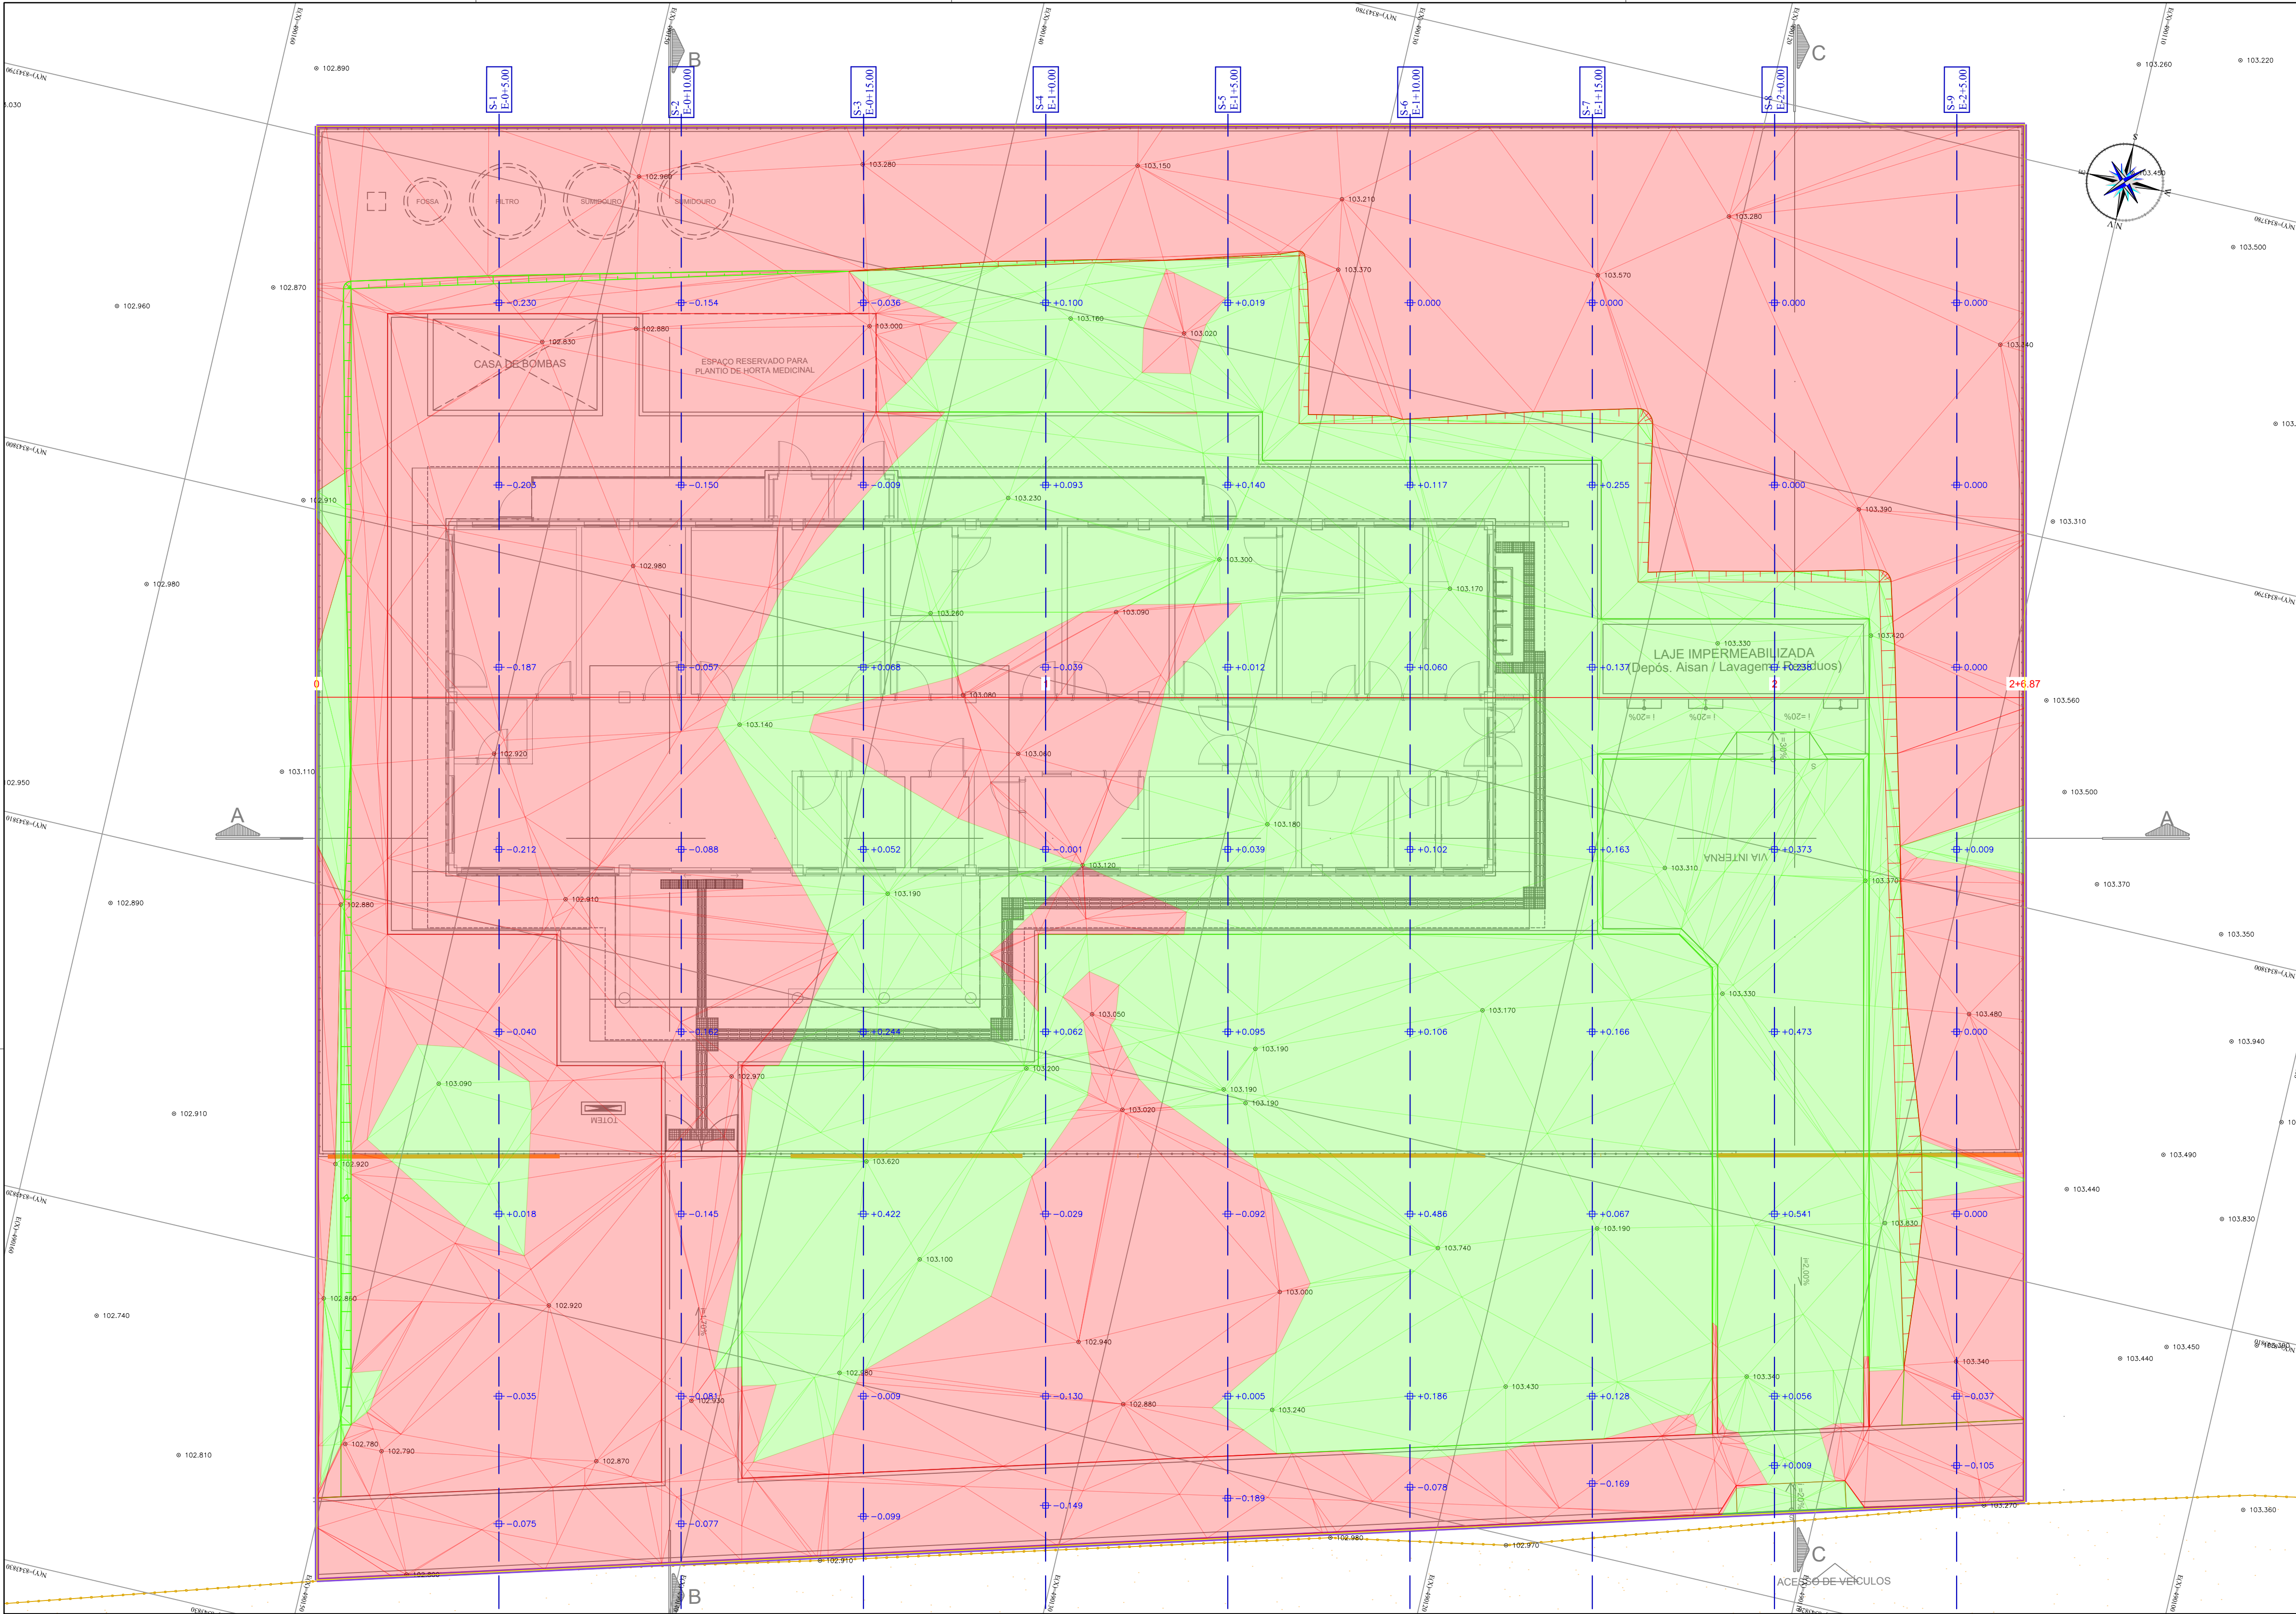

- LEGENDA:
- 1+0.00 — NUMERO DA SEÇÃO / LINHA DE CORTE
 - +0.212 ALTURA DE CORTE/ATERRO
 - TALUDE DE ATERRO
 - TALUDE DE CORTE
 - CURVAS DE NIVEL 5m
 - CURVAS DE NIVEL 1m
 - MANCHA DE CORTE
 - MANCHA DE ATERRO

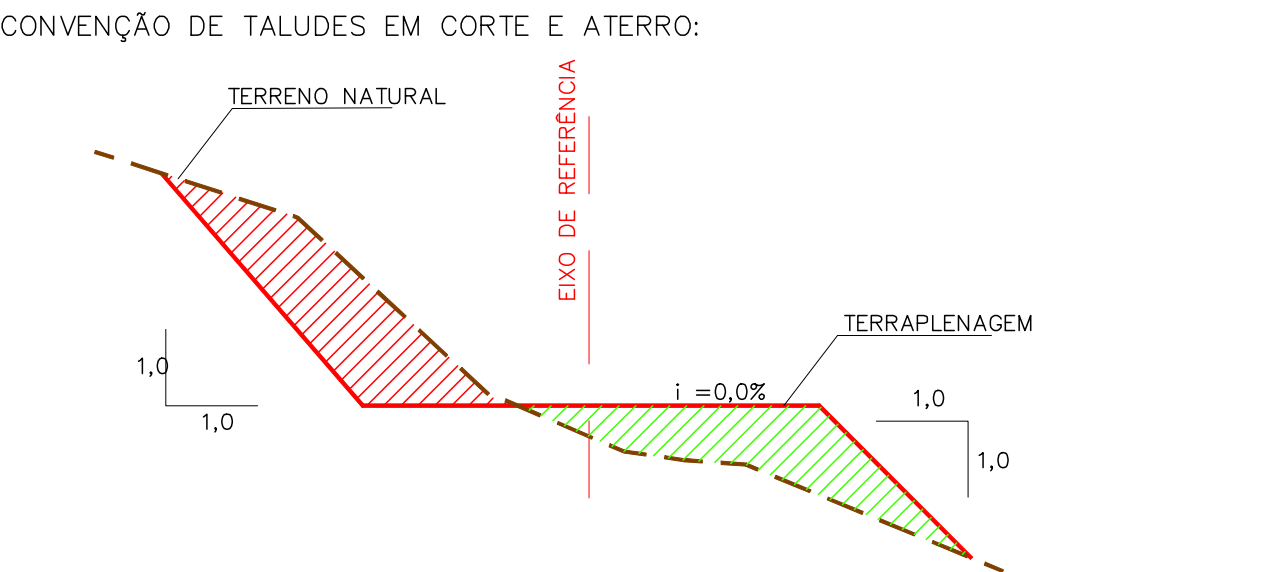


NOTAS:

1. DIMENSÕES EM PLANTA EM METROS (M).

Tabela de Volume (Limpeza de 20cm)				
Seções	Área Corte	Vol. Corte	Vol. Corte Acum.	
0+5.00	7,31m²	0,00m³	0,00m³	
0+10.00	7,28m²	45,62m³	45,61m³	
0+15.00	7,25m²	45,43m³	91,04m³	
1+0.00	7,25m²	45,33m³	136,37m³	
1+5.00	7,23m²	45,25m³	181,62m³	
1+10.00	6,29m²	42,24m³	223,86m³	
1+15.00	6,29m²	39,32m³	263,18m³	
2+0.00	5,35m²	36,39m³	299,58m³	
2+5.00	0,65m²	18,75m³	318,31m³	

Tabela de Volume Total							
Seções	Área Corte	Área de Ater.	Vol. Corte	Vol. Ater.	Vol. Corte Acum.	Vol. Ater. Acum.	Diferença
0+5.00	0,00m²	11,63m²	0,00m³	0,00m³	0,00m³	0,00m³	0,00m³
0+10.00	0,00m²	11,45m²	0,00m³	46,15m³	0,00m³	46,15m³	-46,15m³
0+15.00	1,41m²	5,43m²	4,39m³	33,75m³	4,39m³	79,90m³	-75,50m³
1+0.00	0,00m²	7,16m²	4,39m³	25,18m³	8,79m³	105,07m³	-96,28m³
1+5.00	0,00m²	6,63m²	0,00m³	27,58m³	8,79m³	132,65m³	-123,86m³
1+10.00	1,48m²	2,91m²	4,62m³	19,07m³	13,41m³	151,72m³	-138,31m³
1+15.00	0,25m²	2,55m²	5,40m³	10,02m³	18,82m³	162,64m³	-143,82m³
2+0.00	4,14m²	0,78m²	13,73m³	32,55m³	32,55m³	169,31m³	-136,76m³
2+5.00	0,00m²	0,90m²	12,95m³	3,36m³	45,50m³	172,67m³	-127,17m³

PERFIL
ESCALA HORIZONTAL: 1/200
ESCALA VERTICAL: 1/200
E:1.00

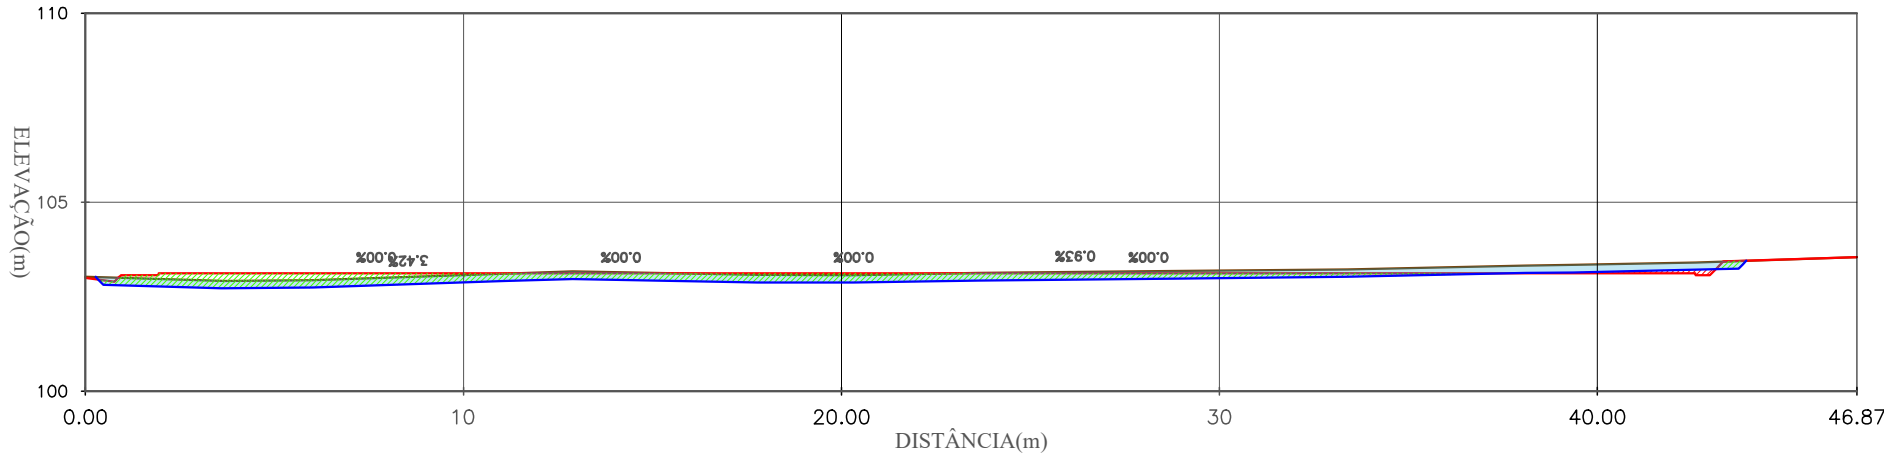

ESTACA (m)	1	2
ELEVACÃO TERRENO (m)	103.120 - 103.073	103.120 - 103.353
ELEVACÃO GRADE (m)	103.120 - 103.073	103.120 - 103.353

DATUM OFICIAL: SIRGAS-2000
DATUM VERTICAL: hgeoHNOR_IMBITUBA
SISTEMA DE COORDENADAS: UTM
MERIDIANO CENTRAL: -39° WGr
FUSOHEMISFÉRIO: 24/SUL

CONSORCIO SAUDE CONCREMAT-MEP - CNPJ 60.255.454/0001-35
RUA JOAQUIM PALHARES, no. 40, ANDAR 5 - RIO DE JANEIRO/RJ - CEP 20.260-080 - FONE (21) 3535-4131
Medidas em metros. Confirar medidas no local.
O valor da cota prevalece ao da escala. Antes de qualquer alteração consultar o arquiteto responsável.

REV	DATA	CONTEUDO	REV	DATA	CONTEUDO
00	28/02/2026	EMISSÃO INICIAL			

Nome do Empreendimento
UNIDADE BÁSICA DE SAÚDE INDÍGENA (UBSI) - TIPO 02

Endereço do Empreendimento
ALDEIA SAPUCAIEIRA, S/N, ILHEUS /BA

Título do desenho
PLANTA BAIXA DE ORIENTAÇÃO DE CORTE E ATERRO

Disciplina TERRAPLENAGEM	Plancha 002	Especialidade TER
Revisão 00		Escala 1/100

Projeto e coordenador
CONSORCIO SAUDE CONCREMAT-MEP - CNPJ 60.255.454/0001-35
RUA JOAQUIM PALHARES, no. 40, ANDAR 5 - RIO DE JANEIRO/RJ - CEP 20.260-080
FONE (21) 3535-4131
Responsável Técnico pelo Projeto de Terraplenagem
ANDRE CLEMENTE CORREIA
ENGENHEIRO CIVIL
CREA: 180902404