



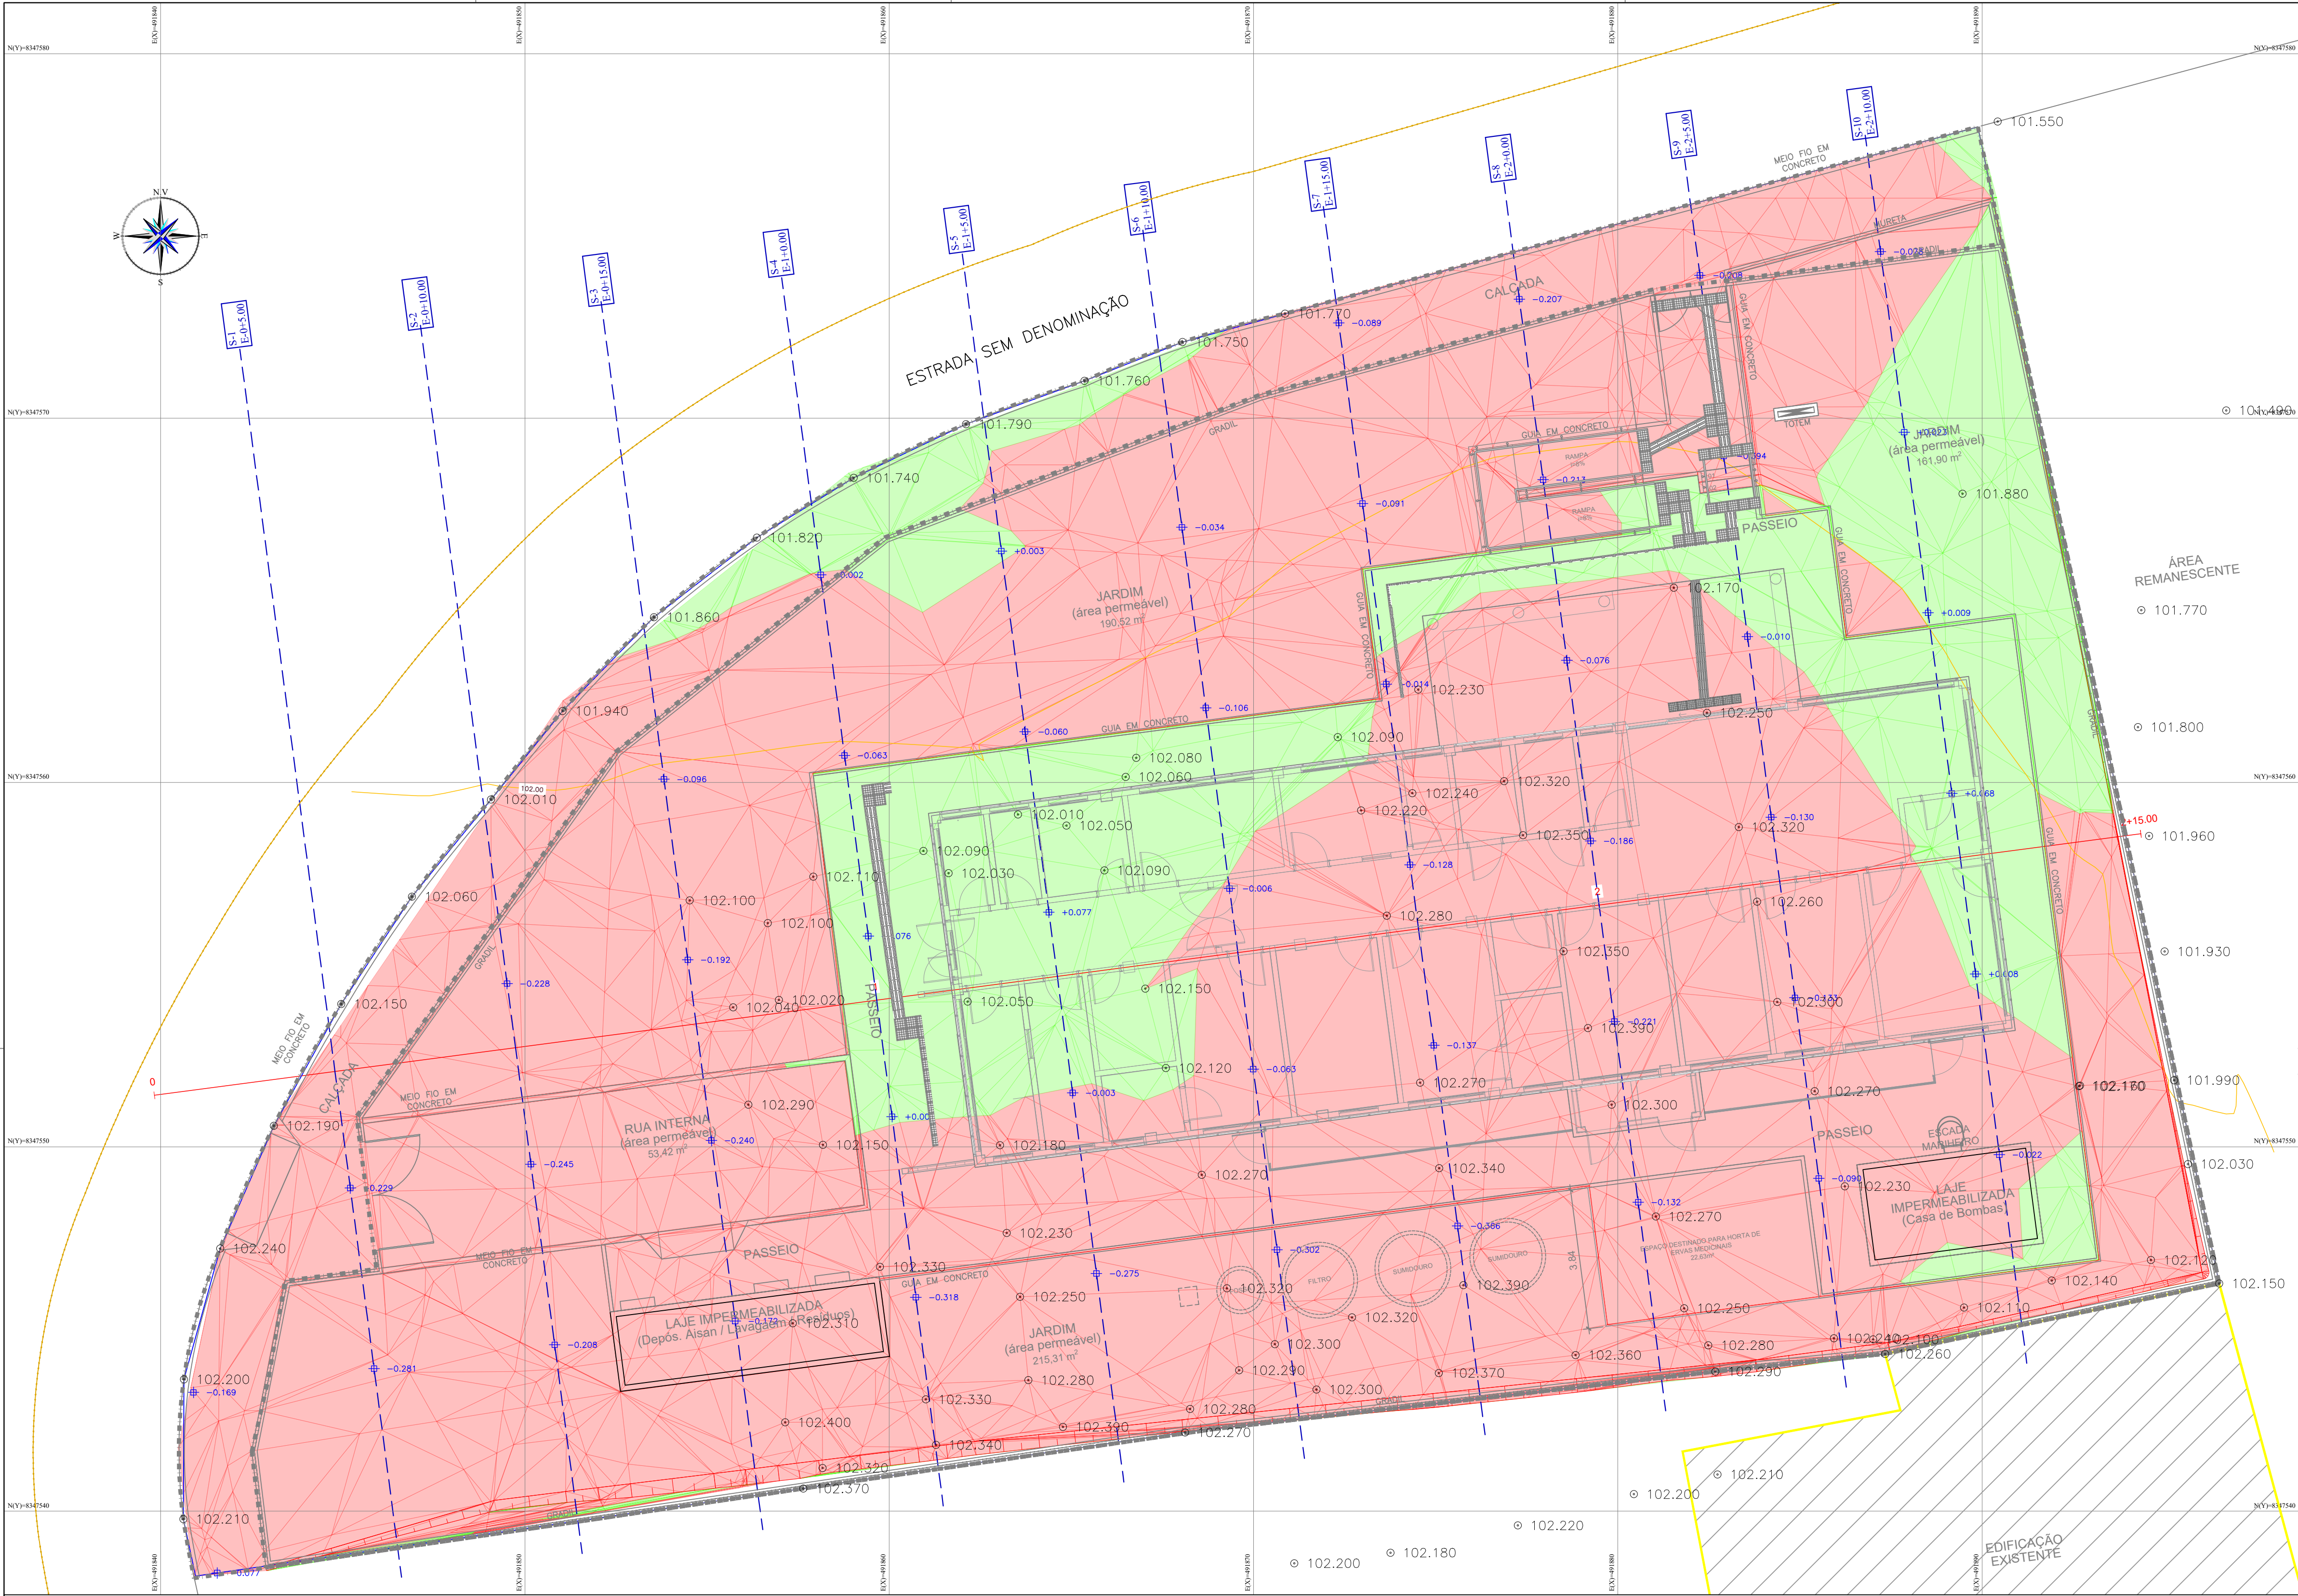

- LEGENDA:
- 1+0.00 — LINHA DE CORTE
 - +0.212 ALTURA DE CORTE/ATERRO
 - TALUDE DE ATERRO
 - TALUDE DE CORTE
 - CURVAS DE NIVEL 5m
 - CURVAS DE NIVEL 1m
 - MANCHA DE CORTE
 - MANCHA DE ATERRO

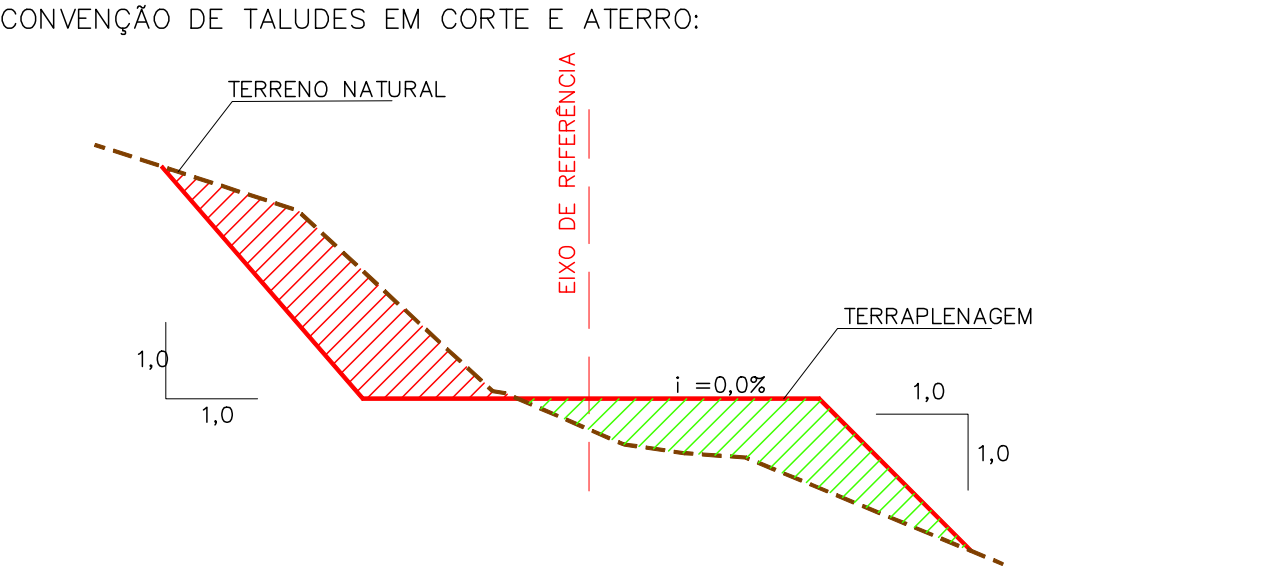

NOTAS:

1. DIMENSÕES EM PLANTA EM METROS (M).

Tabela de Volume (Limpeza de 20cm)				
Seções	Área Corte	Vol. Corte	Vol. Corte Acum.	
0+5.00	2.88m²	0.00m³	0.00m³	
0+10.00	3.88m²	20.50m³	20.50m³	
0+15.00	4.86m²	27.30m³	47.80m³	
1+0.00	5.36m²	31.94m³	79.74m³	
1+5.00	5.74m²	34.70m³	114.44m³	
1+10.00	5.93m²	36.47m³	150.91m³	
1+15.00	6.05m²	37.43m³	188.33m³	
2+0.00	6.68m²	39.78m³	228.10m³	
2+5.00	6.75m²	41.88m³	270.08m³	
2+10.00	6.80m²	41.72m³	311.81m³	

PERFIL
ESCALA HORIZONTAL:1/50
ESCALA VERTICAL:1/50
E:1.00

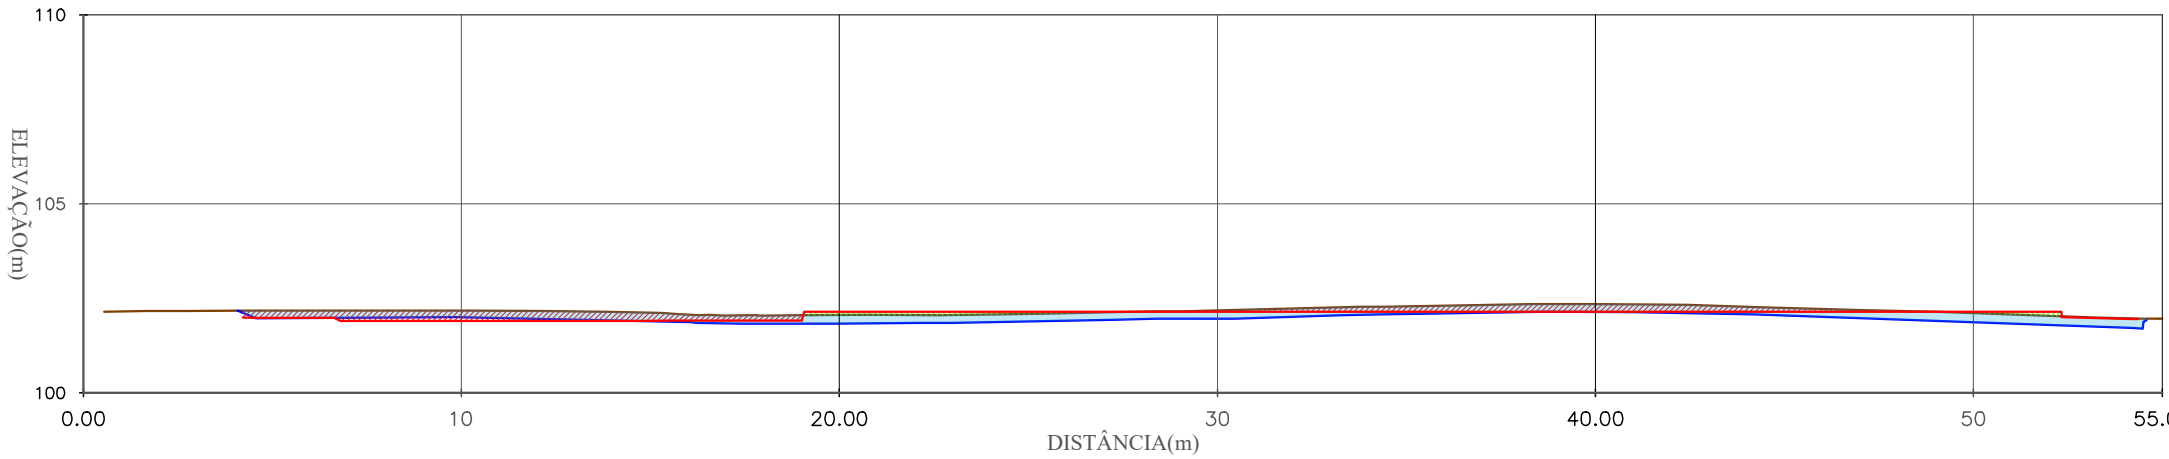


Tabela de Volume Total							
Seções	Área Corte	Área de Ater.	Vol. Corte	Vol. Ater.	Vol. Corte Acum.	Vol. Ater. Acum.	Diferença
0+5.00	0.57m²	0.06m²	0.00m³	0.00m³	0.00m³	0.00m³	0.00m³
0+10.00	1.03m²	0.43m²	5.00m³	0.99m³	5.00m³	0.99m³	4.02m³
0+15.00	0.97m²	1.21m²	6.27m³	3.28m³	11.27m³	4.26m³	7.00m³
1+0.00	0.71m²	4.59m²	5.25m³	11.60m³	16.52m³	15.86m³	0.66m³
1+5.00	0.52m²	5.06m²	3.82m³	19.30m³	20.34m³	35.16m³	-14.81m³
1+10.00	0.73m²	4.05m²	3.90m³	18.22m³	24.24m³	53.37m³	-29.13m³
1+15.00	1.00m²	2.60m²	5.40m³	13.31m³	29.65m³	66.68m³	-37.03m³
2+0.00	0.26m²	1.93m²	3.91m³	9.06m³	33.56m³	75.73m³	-42.17m³
2+5.00	0.59m²	3.19m²	2.64m³	10.23m³	36.20m³	85.96m³	-49.76m³
2+10.00	0.02m²	6.81m²	1.90m³	20.01m³	38.10m³	105.97m³	-67.88m³

ESTACA (m)	0+0.00	0+10.00	1	1+0.00	2	2+10.00	101.960
ELEVACÃO TERRENO (m)		-101.901	-102.174	-102.060	-102.150	-102.348	-101.960
ELEVACÃO GRADE (m)		-102.150	-102.060	-102.150	-102.150	-102.113	-101.960

DATUM OFICIAL: SIRGAS-2000
DATUM VERTICAL: hgeoHNR_IMBITUBA
SISTEMA DE COORDENADAS: UTM
MERIDIANO CENTRAL: -39° WGr
FUSO/HEMISFÉRIO: 24/SUL

CONSORCIO SAÚDE CONCREMAT-MEP - CNPJ 60.255.454/0001-35
RUA JOAQUIM PALHARES, no. 40, ANDAR 5 - RIO DE JANEIRO/RJ - CEP 20.260-080 - FONE (21) 3535-4131
Medidas em metros. Confira medidas no local.
O valor da cota prevalece ao da escala. Antes de qualquer alteração consultar o arquiteto responsável.

REV	DATA	CONTEUDO	REV	DATA	CONTEUDO
00	05/03/2026	EMISSIONAL INICIAL			

Nome do Empreendimento
UNIDADE BÁSICA DE SAÚDE INDÍGENA (UBSI) - TIPO 02

Endereço do Empreendimento
ALDEIA SERRA NEGRA
RUA SEM DENOMINAÇÃO, ILHEUS - BA

Título do desenho
PLANTA BAIXA DE ORIENTAÇÃO DE CORTE E ATERRO

Disciplina
TERRAPLENAGEM

Projeto Executivo

Projeto e coordenador
CONSORCIO SAÚDE CONCREMAT-MEP - CNPJ 60.255.454/0001-35
RUA JOAQUIM PALHARES, no. 40, ANDAR 5 - RIO DE JANEIRO/RJ - CEP 20.260-080
FONE (21) 3535-4131

Responsável Técnico pelo Projeto de Terraplenagem
ANDRÉ CLEMENTE CORREIA
ENGENHEIRO CIVIL
CREA: 180902404

Plancha
002

Escala
1/100