



| Tabela de Volume Total |            |            |           |                  |                 |             |
|------------------------|------------|------------|-----------|------------------|-----------------|-------------|
| Seções                 | Área Corte | Vol. Corte | Vol. Atm. | Vol. Corte Acum. | Vol. Atm. Acum. | Diferença   |
| 0+5.00                 | 0,00m²     | 2,86m³     | 0,00m³    | 0,00m³           | 0,00m³          | 0,00m³      |
| 0+10.00                | 0,00m²     | 2,29m³     | 0,00m³    | 10,30m³          | 0,00m³          | -10,30m³    |
| 0+15.00                | 0,00m²     | 15,69m³    | 0,00m³    | 36,76m³          | 0,00m³          | -46,06m³    |
| 1+0.00                 | 0,00m²     | 19,31m³    | 0,00m³    | 69,80m³          | 0,00m³          | -115,86m³   |
| 1+5.00                 | 0,21m²     | 10,66m³    | 0,69m³    | 59,96m³          | 0,69m³          | -175,81m³   |
| 1+10.00                | 1,84m²     | 23,14m³    | 6,39m³    | 67,60m³          | 7,05m³          | -236,37m³   |
| 1+15.00                | 0,00m²     | 18,17m³    | 5,74m³    | 82,62m³          | 12,78m³         | -313,25m³   |
| 2+0.00                 | 0,00m²     | 12,01m³    | 0,00m³    | 60,37m³          | 12,78m³         | -386,41m³   |
| 2+5.00                 | 0,05m²     | 4,37m³     | 0,19m³    | 32,76m³          | 12,95m³         | -419,17m³   |
| 2+10.00                | 4,90m²     | 0,91m³     | 15,48m³   | 10,56m³          | 28,43m³         | -429,73m³   |
| 2+15.00                | 13,08m²    | 1,29m³     | 56,19m³   | 4,41m³           | 84,61m³         | -434,14m³   |
| 3+0.00                 | 20,57m²    | 1,31m³     | 105,16m³  | 5,22m³           | 189,77m³        | -439,36m³   |
| 3+5.00                 | 18,33m²    | 1,86m³     | 121,59m³  | 6,60m³           | 311,36m³        | -445,95m³   |
| 3+10.00                | 0,00m²     | 61,63m³    | 97,29m³   | 127,22m³         | 368,65m³        | -573,17m³   |
| 3+15.00                | 0,00m²     | 50,64m³    | 0,00m³    | 224,53m³         | 368,65m³        | -797,70m³   |
| 4+0.00                 | 0,22m²     | 43,87m³    | 0,69m³    | 189,21m³         | 369,33m³        | -989,92m³   |
| 4+5.00                 | 0,17m²     | 29,31m³    | 1,21m³    | 146,55m³         | 370,55m³        | -1.133,47m³ |
| 4+10.00                | 0,12m²     | 22,96m³    | 0,90m³    | 104,80m³         | 371,45m³        | -1.236,00m³ |
| 4+15.00                | 0,05m²     | 19,33m³    | 0,52m³    | 84,64m³          | 371,96m³        | -1.322,71m³ |
| 5+0.00                 | 0,06m²     | 19,78m³    | 0,39m³    | 79,22m³          | 372,35m³        | -1.400,57m³ |
| 5+5.00                 | 0,00m²     | 16,59m³    | 0,29m³    | 72,86m³          | 372,65m³        | -1.100,83m³ |
| 5+10.00                | 0,05m²     | 10,88m³    | 0,22m³    | 54,79m³          | 372,87m³        | -1.558,25m³ |
| 5+15.00                | 0,22m²     | 3,72m³     | 0,85m³    | 39,29m³          | 373,73m³        | -1.183,73m³ |
| 6+0.00                 | 6,31m²     | 0,73m³     | 20,41m³   | 8,89m³           | 384,14m³        | -1.566,34m³ |
| 6+5.00                 | 15,53m²    | 0,36m³     | 68,25m³   | 2,17m³           | 462,38m³        | -1.568,51m³ |
| 6+10.00                | 24,42m²    | 0,32m³     | 124,83m³  | 1,35m³           | 587,22m³        | -1.569,78m³ |
| 6+15.00                | 34,79m²    | 0,26m³     | 185,02m³  | 1,14m³           | 772,23m³        | -1.571,01m³ |
| 7+0.00                 | 45,08m²    | 0,21m³     | 249,59m³  | 0,82m³           | 1.021,82m³      | -1.571,93m³ |
| 7+5.00                 | 19,41m²    | 0,20m³     | 201,62m³  | 0,82m³           | 1.223,34m³      | -1.572,75m³ |


| Tabela de Volume (Limpeza de 20cm) |            |            |                  |
|------------------------------------|------------|------------|------------------|
| Seções                             | Área Corte | Vol. Corte | Vol. Corte Acum. |
| 0+5.00                             | 0,88m²     | 0,00m³     | 0,00m³           |
| 0+10.00                            | 0,84m²     | 5,38m³     | 5,38m³           |
| 0+15.00                            | 4,36m²     | 16,25m³    | 21,61m³          |
| 1+0.00                             | 6,67m²     | 34,48m³    | 56,09m³          |
| 1+5.00                             | 6,64m²     | 41,80m³    | 97,89m³          |
| 1+10.00                            | 11,22m²    | 55,83m³    | 153,50m³         |
| 1+15.00                            | 11,90m²    | 72,28m³    | 225,78m³         |
| 2+0.00                             | 11,87m²    | 74,30m³    | 300,08m³         |
| 2+5.00                             | 12,44m²    | 75,97m³    | 376,05m³         |
| 2+10.00                            | 13,26m²    | 80,28m³    | 456,34m³         |
| 2+15.00                            | 13,28m²    | 82,83m³    | 539,27m³         |
| 3+0.00                             | 13,30m²    | 83,00m³    | 622,33m³         |
| 3+5.00                             | 13,37m²    | 83,35m³    | 705,69m³         |
| 3+10.00                            | 13,90m²    | 85,24m³    | 790,93m³         |
| 3+15.00                            | 13,89m²    | 86,67m³    | 877,60m³         |
| 4+0.00                             | 13,85m²    | 86,85m³    | 964,45m³         |
| 4+5.00                             | 13,89m²    | 86,83m³    | 1.051,28m³       |
| 4+10.00                            | 13,86m²    | 86,79m³    | 1.138,07m³       |
| 4+15.00                            | 13,87m²    | 86,70m³    | 1.224,83m³       |
| 5+0.00                             | 13,82m²    | 86,53m³    | 1.311,45m³       |
| 5+5.00                             | 13,81m²    | 86,35m³    | 1.397,80m³       |
| 5+10.00                            | 13,81m²    | 86,30m³    | 1.484,13m³       |
| 5+15.00                            | 13,81m²    | 86,32m³    | 1.570,44m³       |
| 6+0.00                             | 13,82m²    | 86,34m³    | 1.656,79m³       |
| 6+5.00                             | 13,82m²    | 86,35m³    | 1.743,14m³       |
| 6+10.00                            | 13,82m²    | 86,35m³    | 1.829,49m³       |
| 6+15.00                            | 13,82m²    | 86,36m³    | 1.915,85m³       |
| 7+0.00                             | 13,83m²    | 86,40m³    | 2.002,25m³       |
| 7+5.00                             | 5,74m²     | 61,14m³    | 2.063,39m³       |

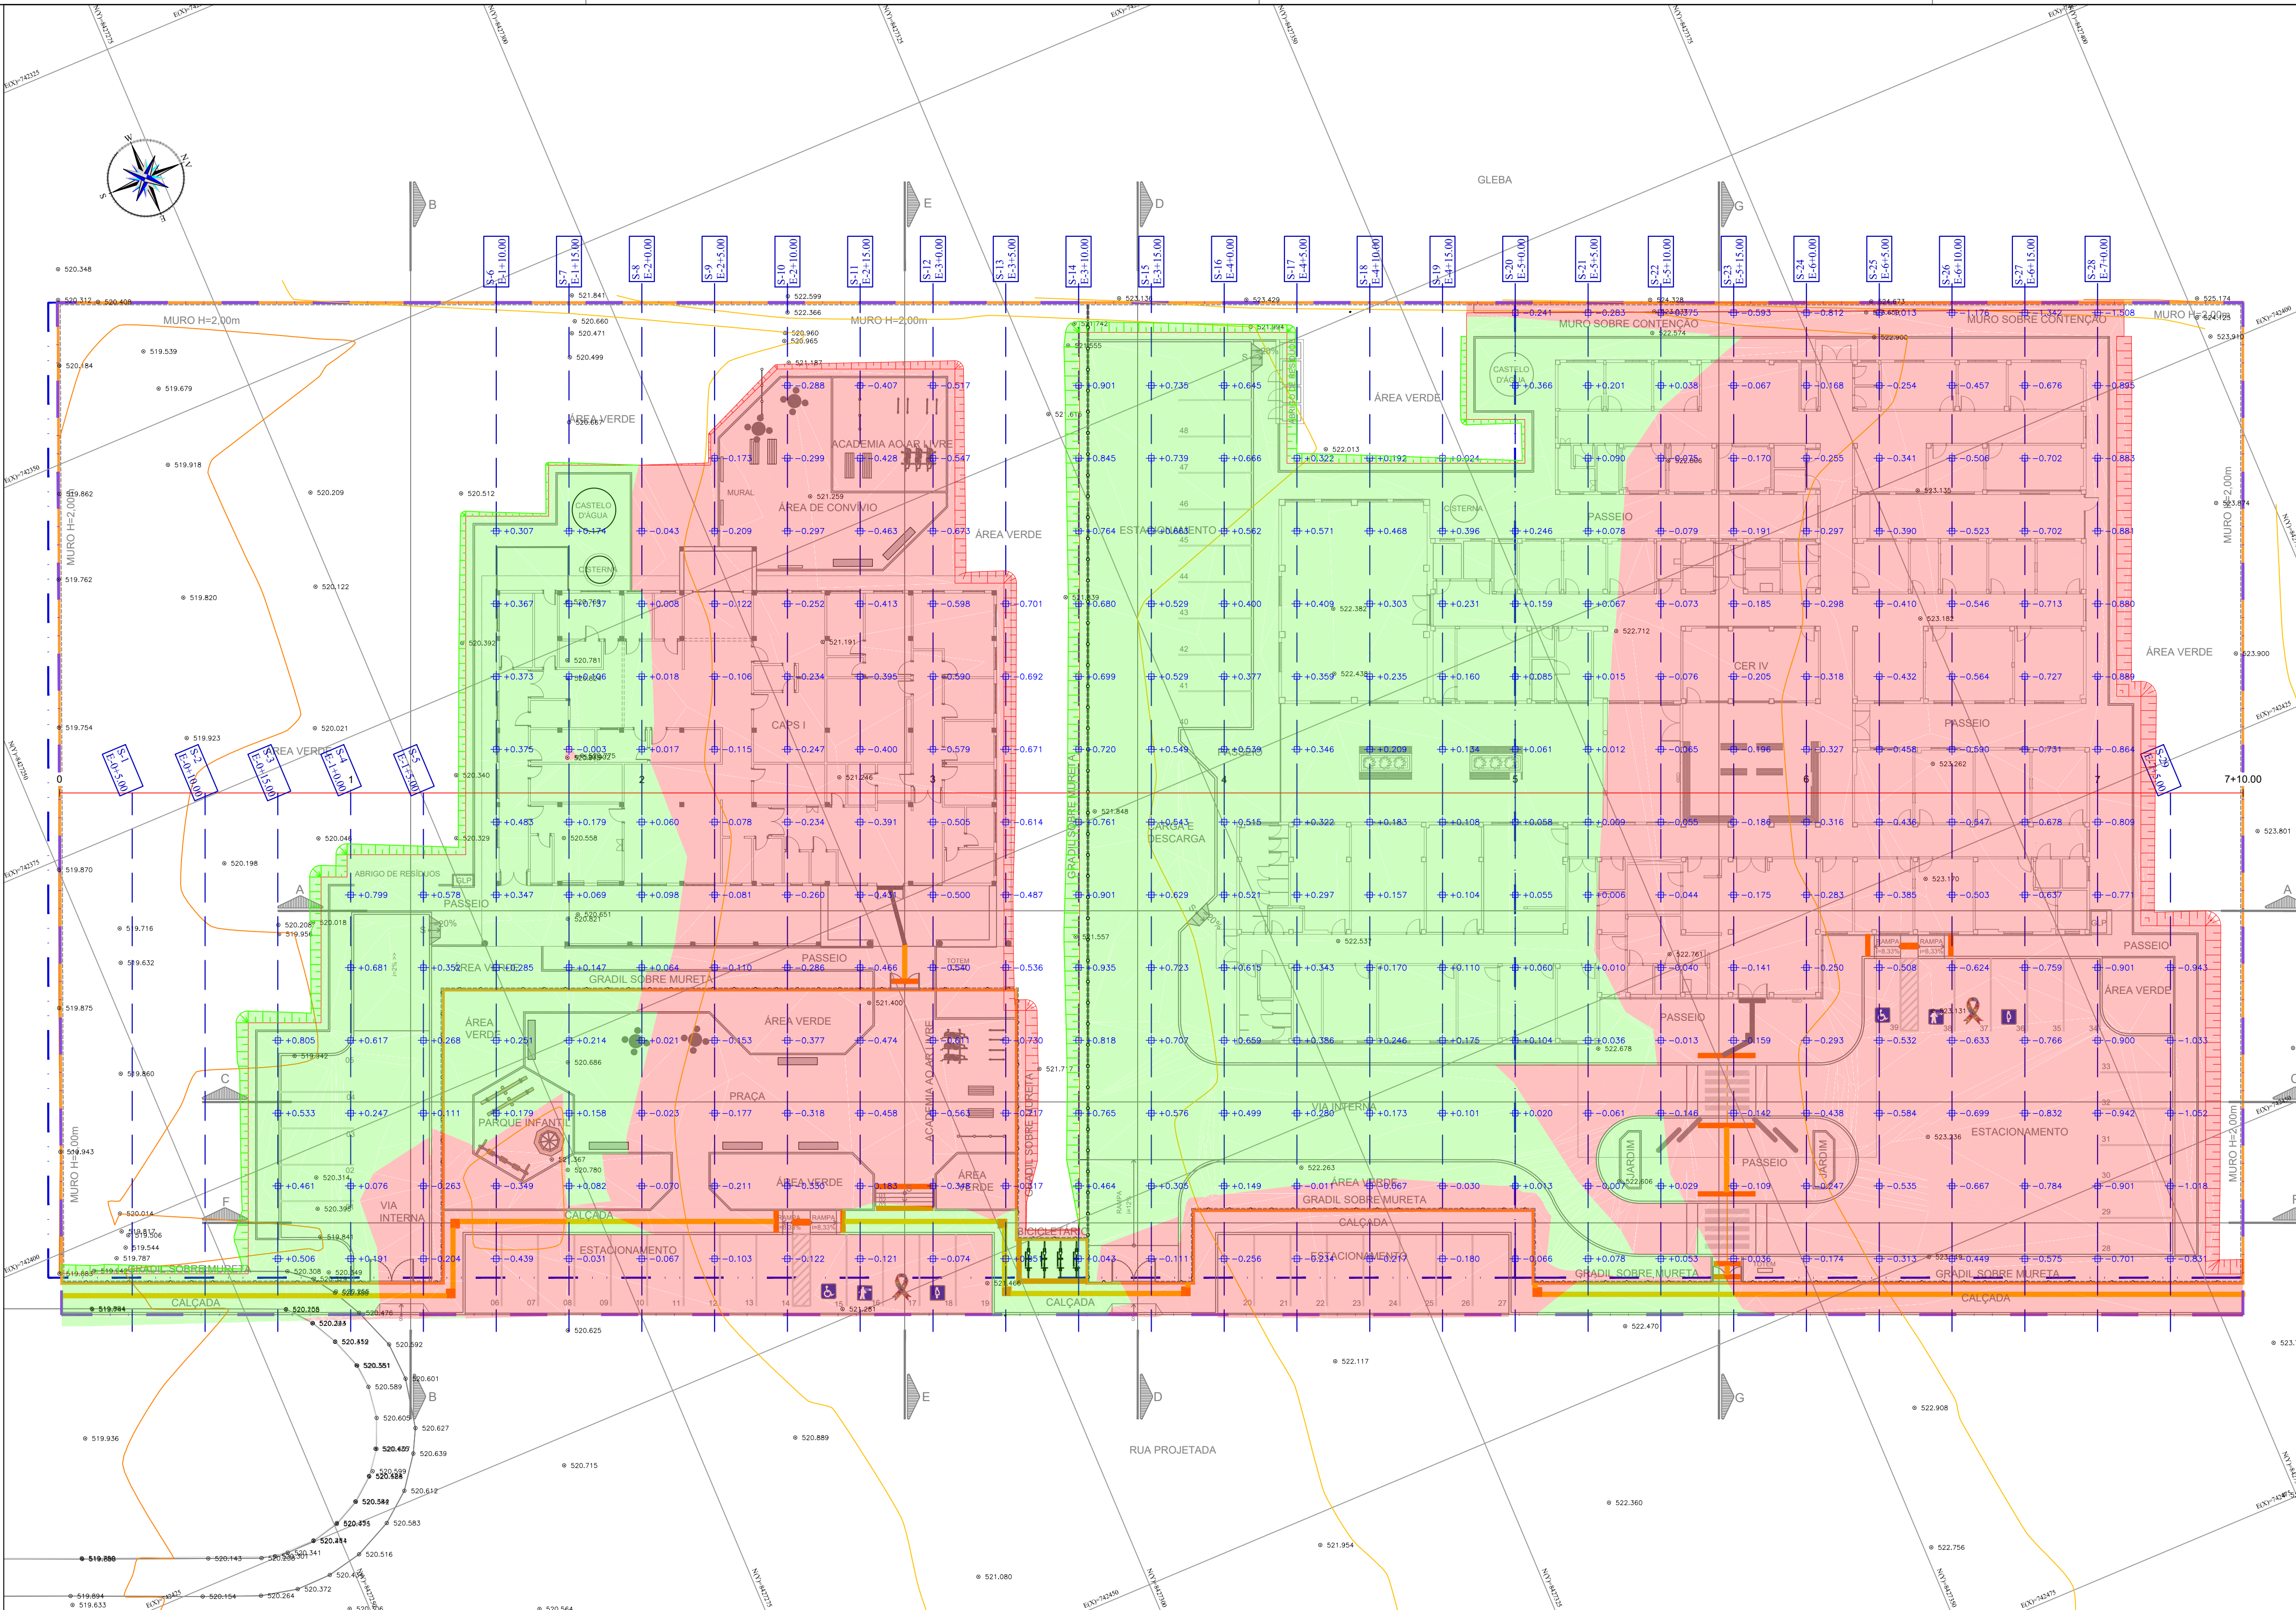

PERFIL  
ESCALA HORIZONTAL: 1/200  
ESCALA VERTICAL: 1/200  
E: 1.00

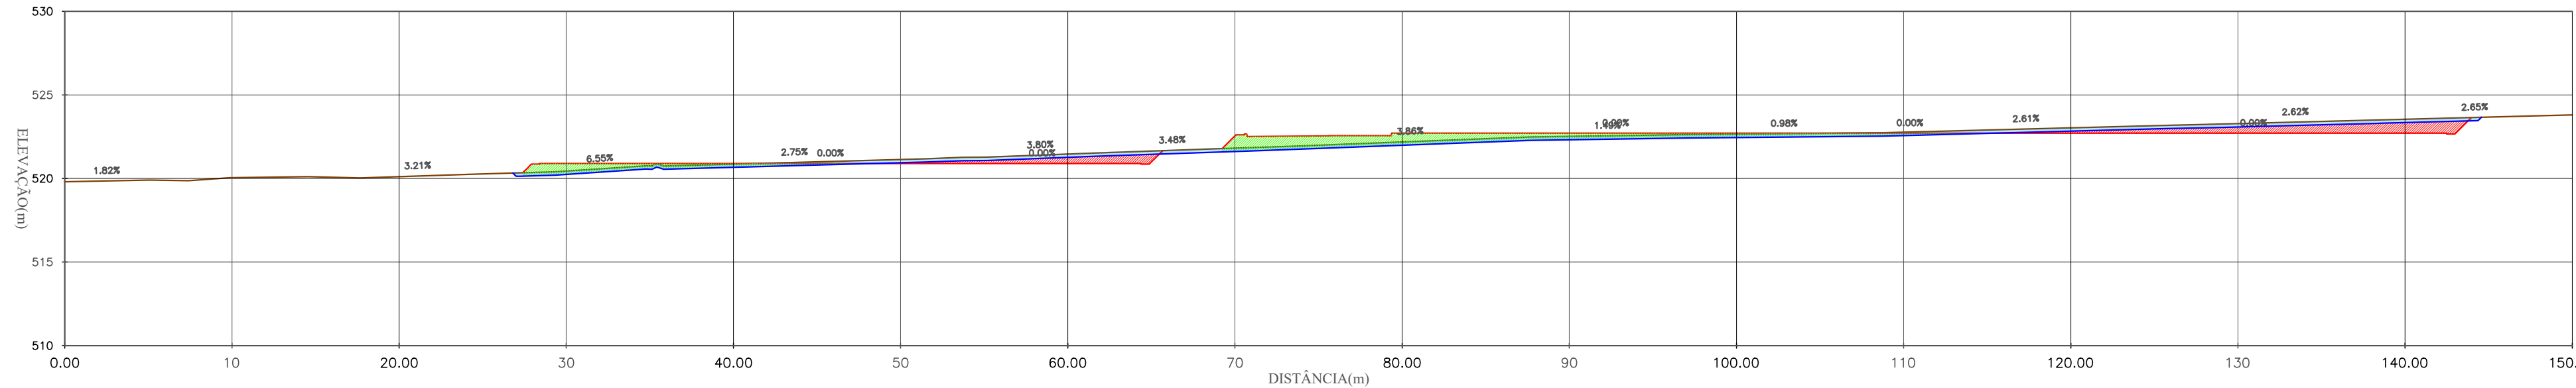


|                      |         |         |         |         |         |         |         |         |         |         |         |         |         |         |         |         |
|----------------------|---------|---------|---------|---------|---------|---------|---------|---------|---------|---------|---------|---------|---------|---------|---------|---------|
| ESTACA (m)           | 0+0.00  | 0+10.00 | 1       | 1+0.00  | 2       | 2+0.00  | 3       | 3+0.00  | 4       | 4+0.00  | 5       | 5+0.00  | 6       | 6+0.00  | 7       | 7+0.00  |
| ELEVAÇÃO TERRENO (m) | 519.806 | 520.045 | 520.110 | 520.446 | 520.861 | 521.137 | 521.461 | 522.181 | 522.185 | 522.517 | 522.651 | 522.710 | 522.801 | 522.540 | 523.605 | 523.805 |
| ELEVAÇÃO GRADE (m)   |         |         |         |         |         |         |         |         |         |         |         |         |         |         |         |         |

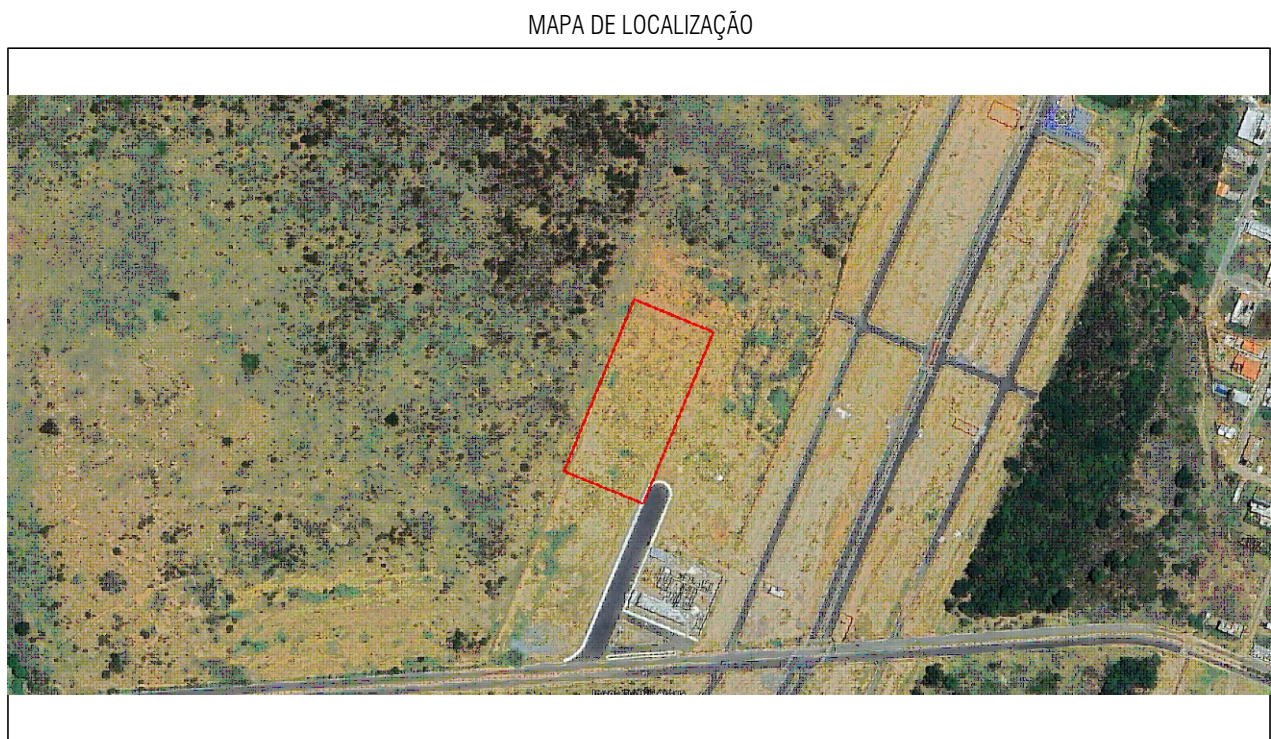

LEGENDA:

- 1+0.00 NÚMERO DA SEÇÃO / LINHA DE CORTE
- +0.212 ALTURA DE CORTE/ATERRO
- TALUDE DE ATERRO
- TALUDE DE CORTE
- CURVAS DE NÍVEL 5m
- CURVAS DE NÍVEL 1m
- MANCHA DE CORTE
- MANCHA DE ATERRO

CONVENÇÃO DE TALUDES EM CORTE E ATERRO:

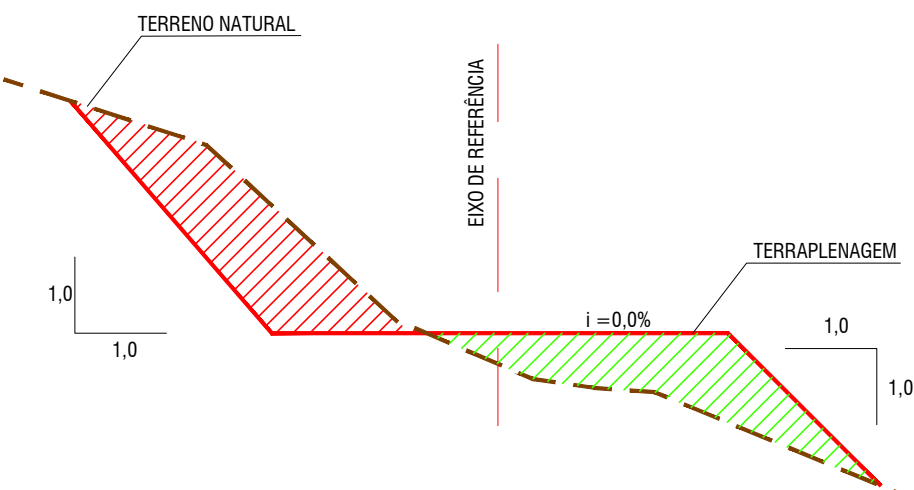

NOTAS:

1. DIMENSÕES EM PLANTA EM METROS (M).

DATUM OFICIAL: SIRGAS-2000  
DATUM VERTICAL: hgeoHNO\_UMBTUBA  
SISTEMA DE COORDENADAS: UTM  
MERIDIANO CENTRAL: -38° WGR  
FUSO HEMISFÉRIO: 23/SUL

CONSORCIO SAÚDE CONCRETAT-MEP - CNPJ 02.255.454/0001-35  
RUA JOAQUIM PALHARES, no. 40, ANDAR 5 - RIO DE JANEIRO RJ - CEP 20.260-080 - FONE (21) 3035-4131  
Medidas em metros. Contorno medido no local. O valor da cota prevalece ao da escala. Antes de qualquer alteração consultar o arquiteto responsável.

| REV | DATA       | CONTEÚDO                       | REV | DATA | CONTEÚDO |
|-----|------------|--------------------------------|-----|------|----------|
| 00  | 22/06/2026 | EMISSÃO INICIAL                |     |      |          |
| 01  | 30/06/2026 | INCLUSÃO DO ABRIGO DE RESÍDUOS |     |      |          |
|     |            |                                |     |      |          |
|     |            |                                |     |      |          |

Nome do Empreendimento: CENTROS DE ATENÇÃO PSICOSSOCIAL - (CAPS) I  
Endereço do Empreendimento: CENTRO ESPECIALIZADO EM REABILITAÇÃO - (CER) TIPO IV  
RUA PROJETADA, GUANAMBI  
Título do desenho: PLANTA BAIXA DE ORIENTAÇÃO DE CORTE E ATERRO

|                           |                    |
|---------------------------|--------------------|
| Disciplina: TERRAPLENAGEM | Projeto EXECUTIVO  |
| Projeto: 002              | Especialidade: TER |
| Revisão: 00               | Escala: 1/250      |