



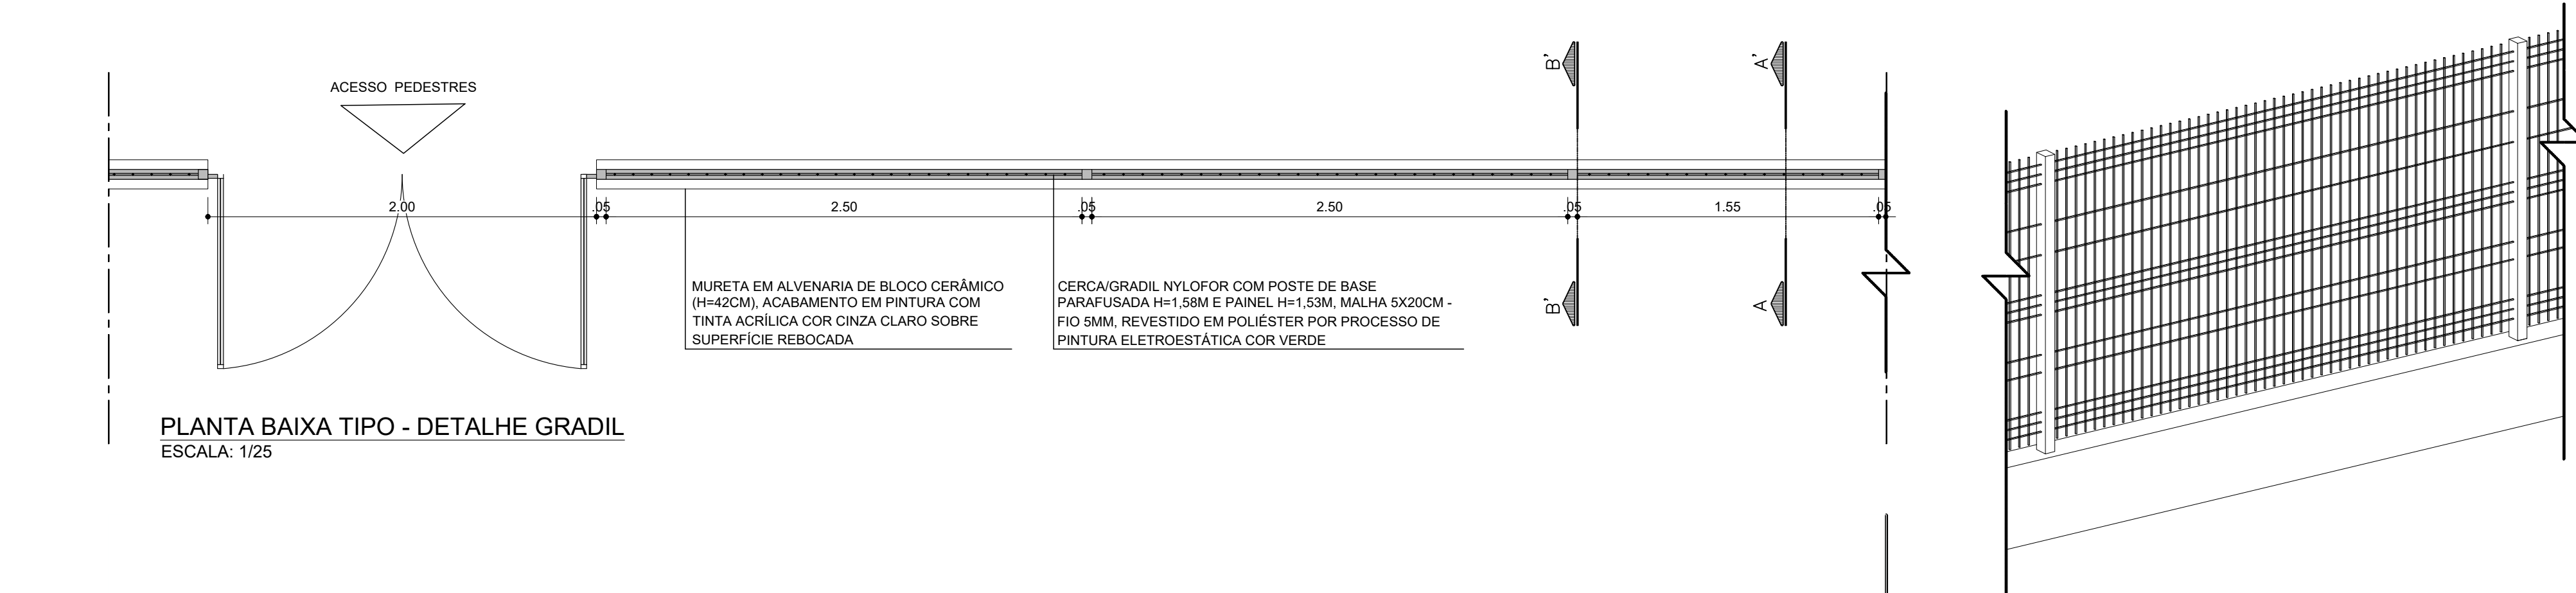


PLANTA BAIXA TIPO - DETALHE GRADIL
ESCALA: 1/25

PERSPECTIVA ISOMÉTRICA - GRADIL
ESCALA: 1/25

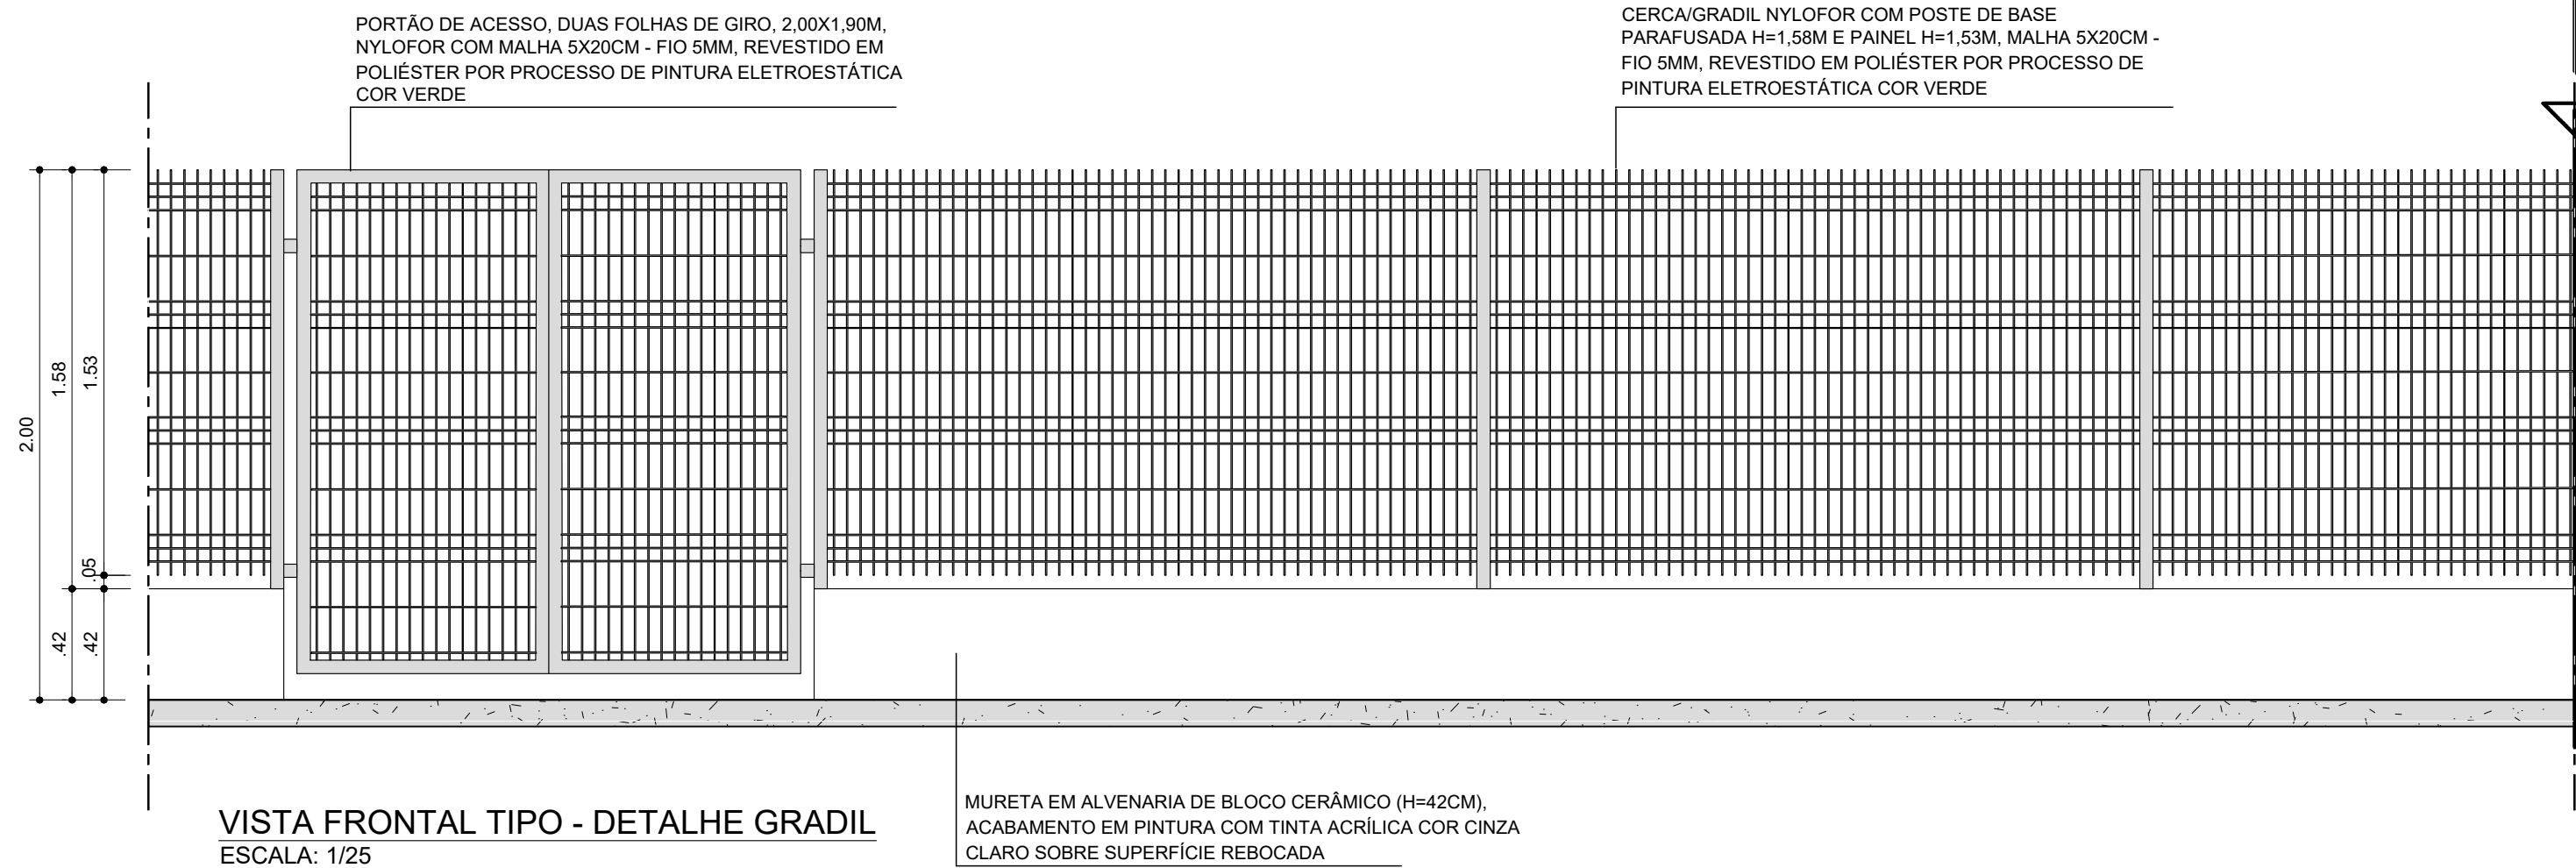


VISTA FRONTAL TIPO - DETALHE GRADIL
ESCALA: 1/25

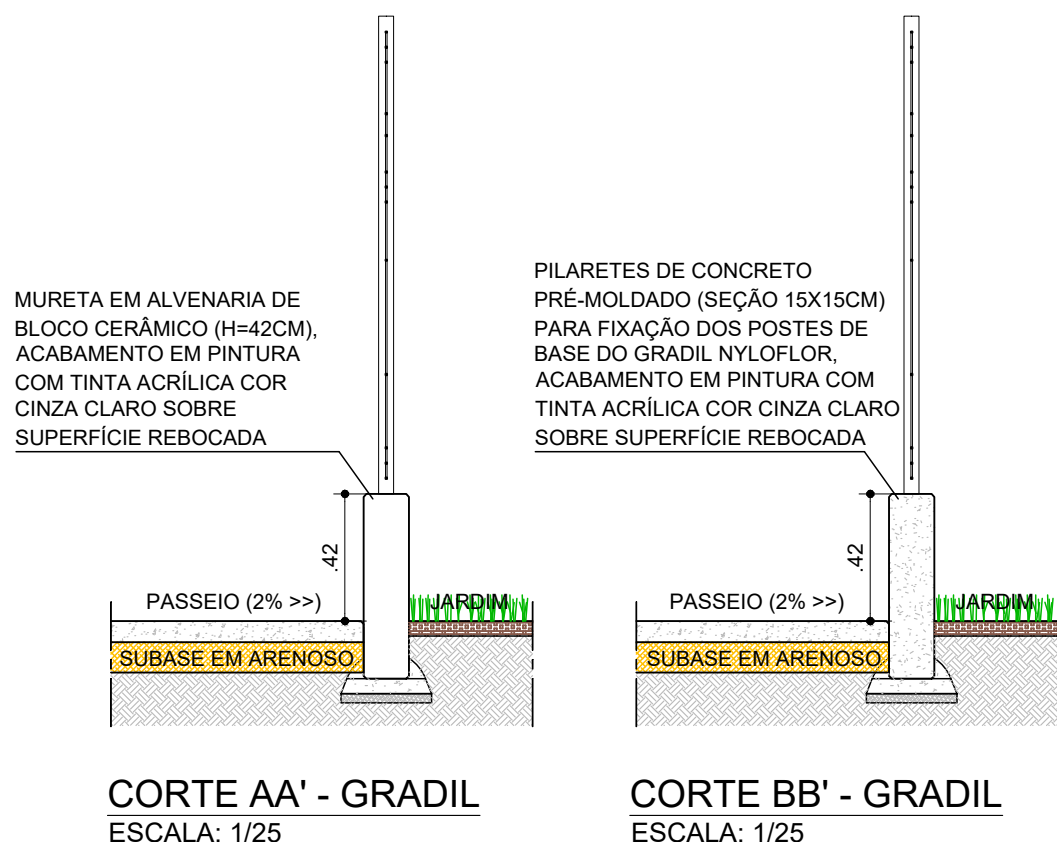


CORTE AA' - GRADIL
ESCALA: 1/25

CORTE BB' - GRADIL
ESCALA: 1/25

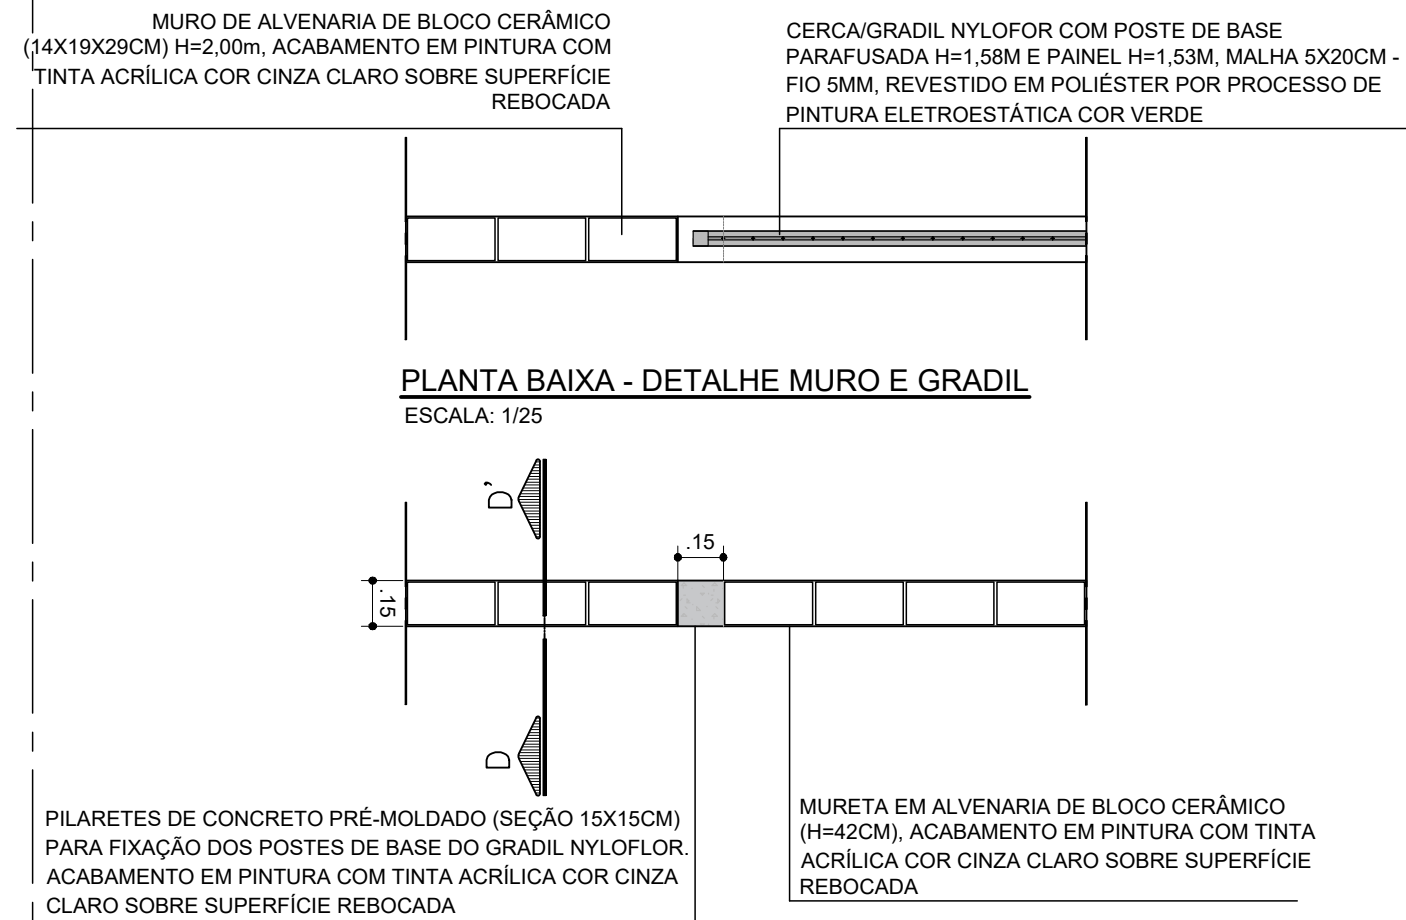


PLANTA BAIXA - DETALHE MURO E GRADIL
ESCALA: 1/25

PLANTA BAIXA - DETALHE MURO E MURETA
ESCALA: 1/25

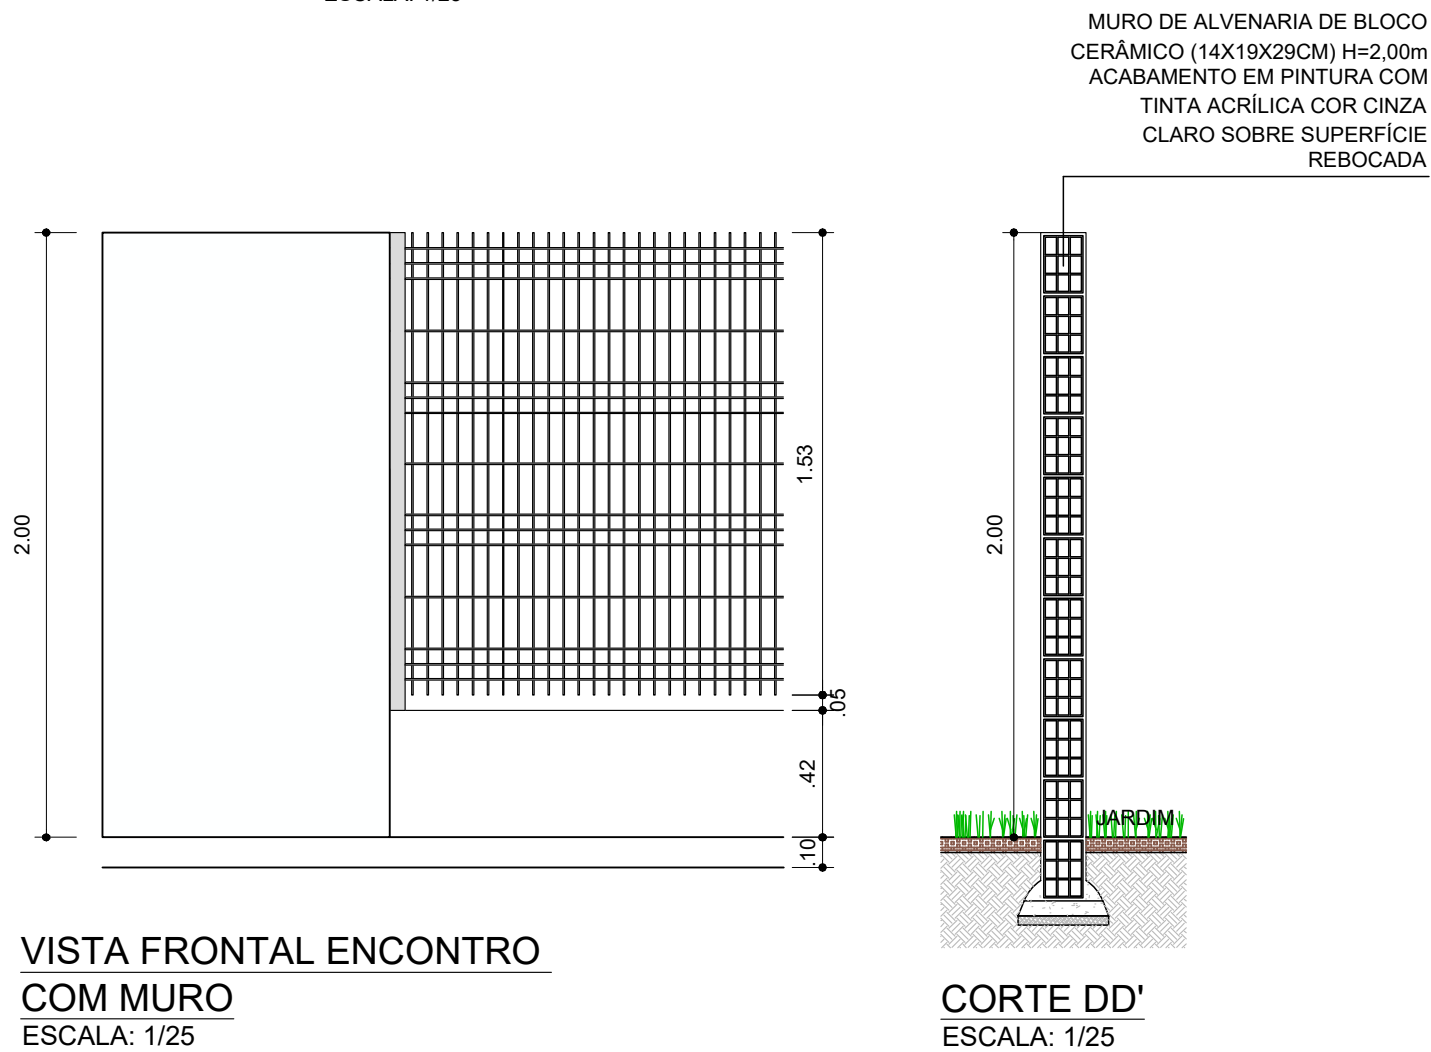


VISTA FRONTAL ENCONTRO
COM MURO
ESCALA: 1/25

CORTE DD' - MURO
ESCALA: 1/25

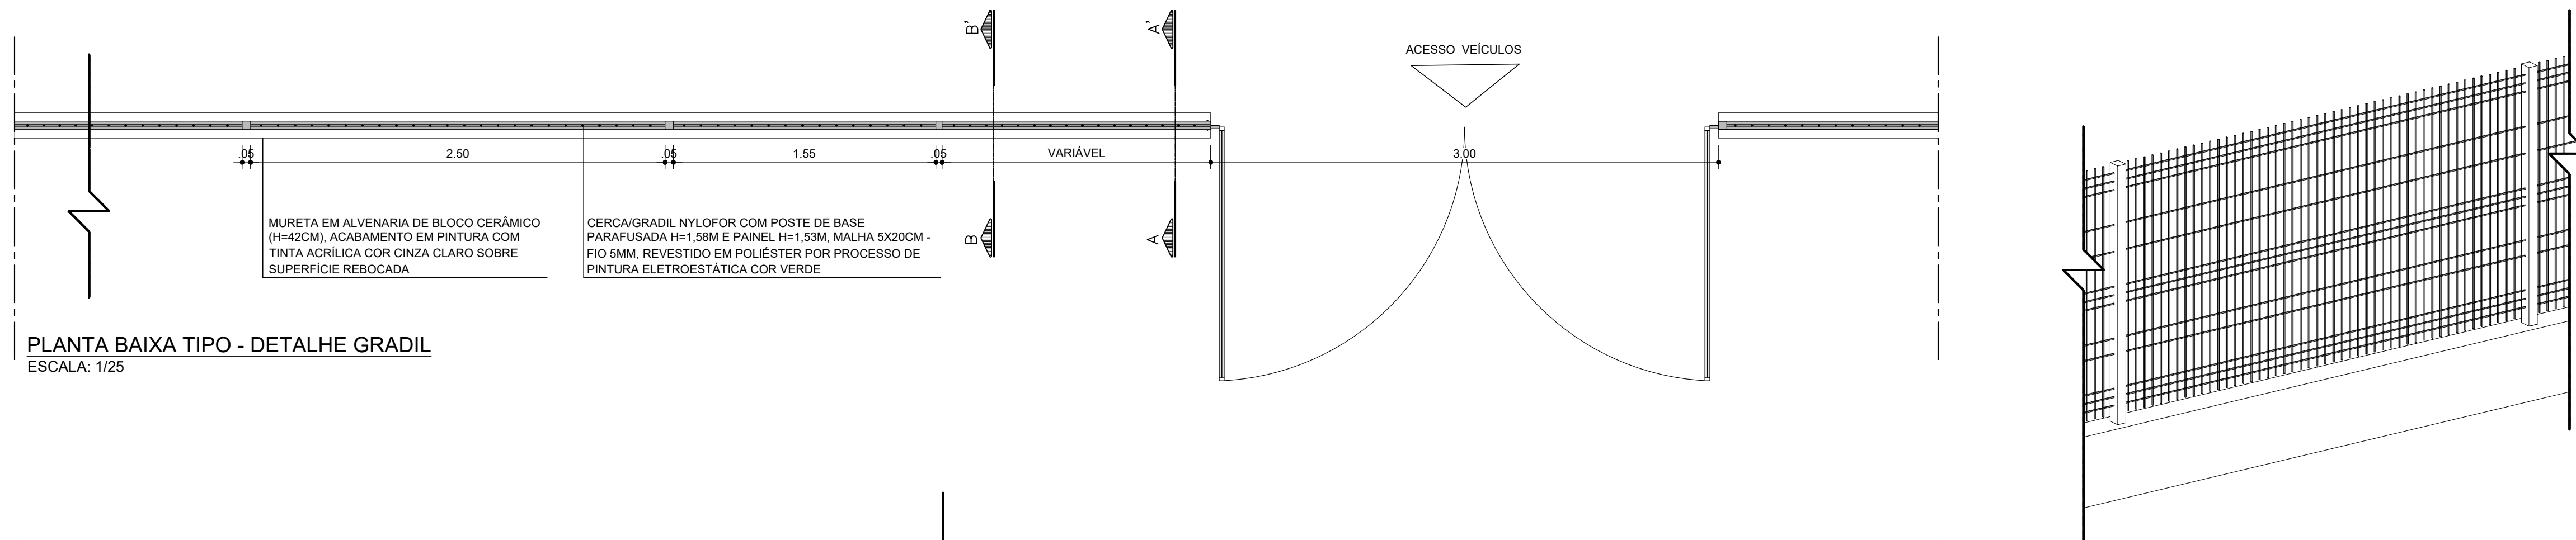


PLANTA BAIXA TIPO - DETALHE GRADIL
ESCALA: 1/25

PERSPECTIVA ISOMÉTRICA - GRADIL
ESCALA: 1/25

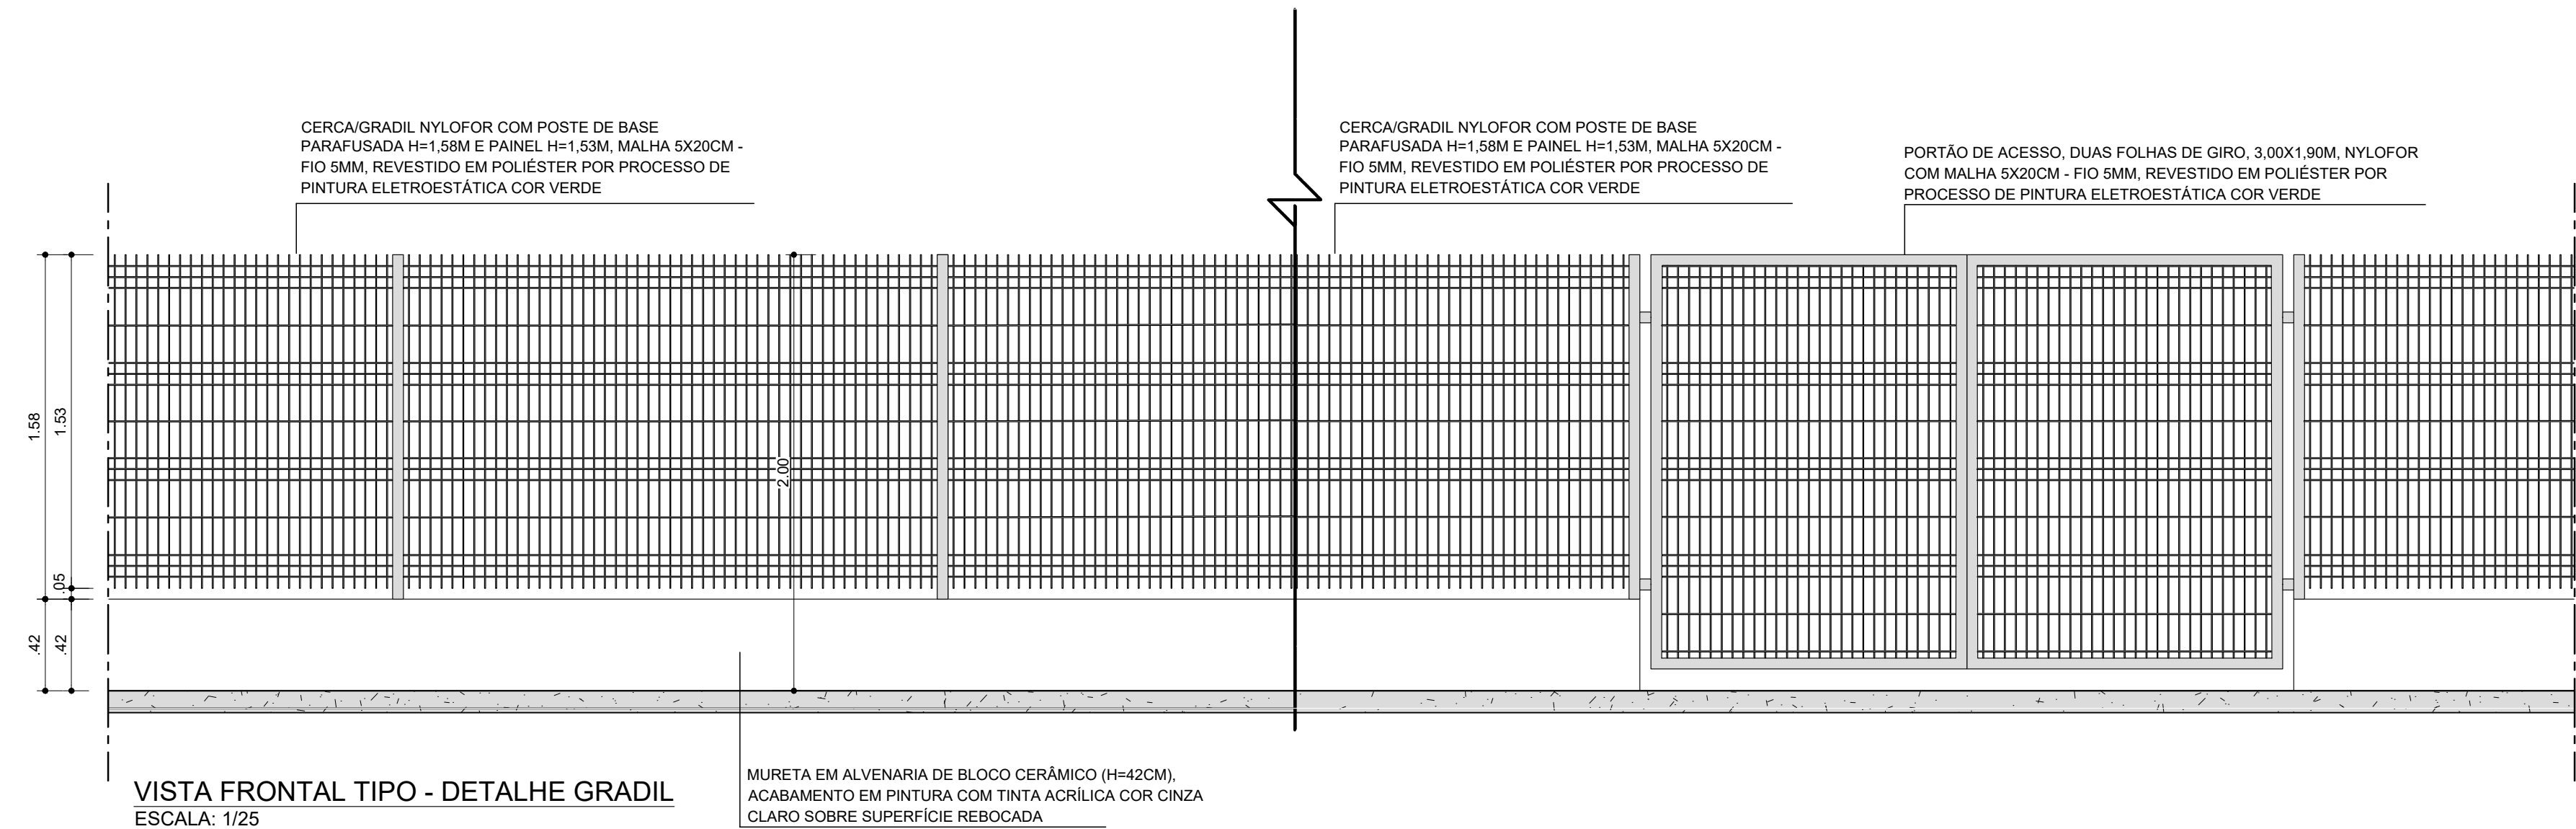


VISTA FRONTAL TIPO - DETALHE GRADIL
ESCALA: 1/25

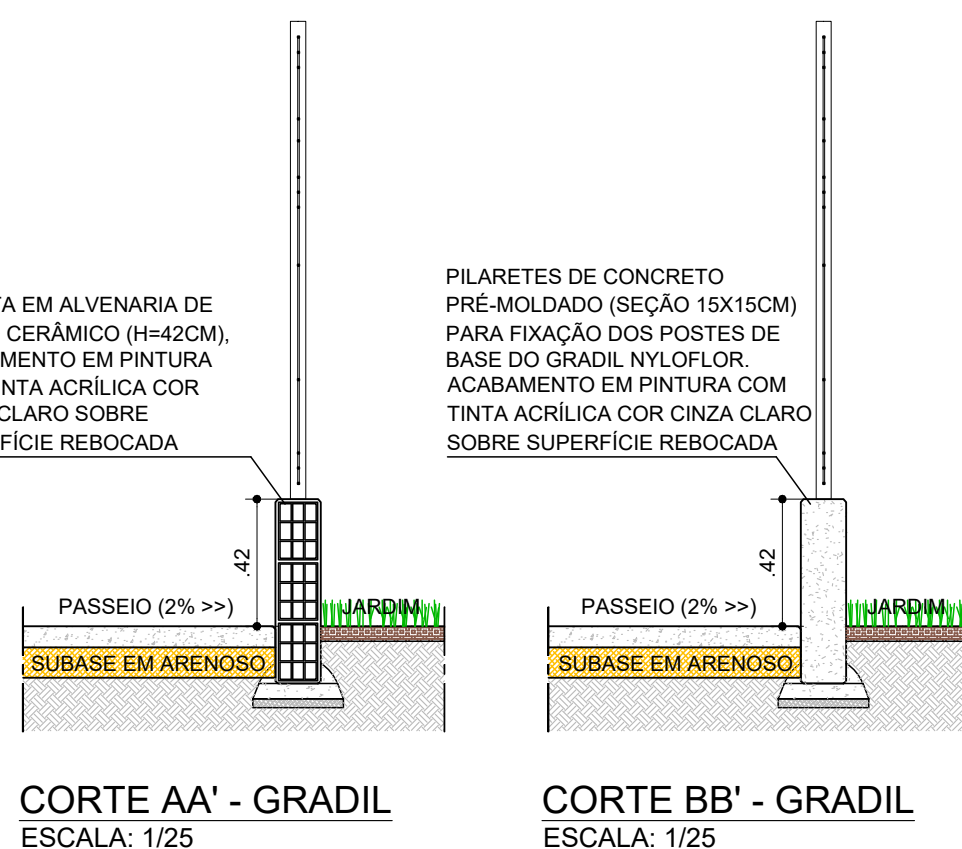


CORTE AA' - GRADIL
ESCALA: 1/25

CORTE BB' - GRADIL
ESCALA: 1/25

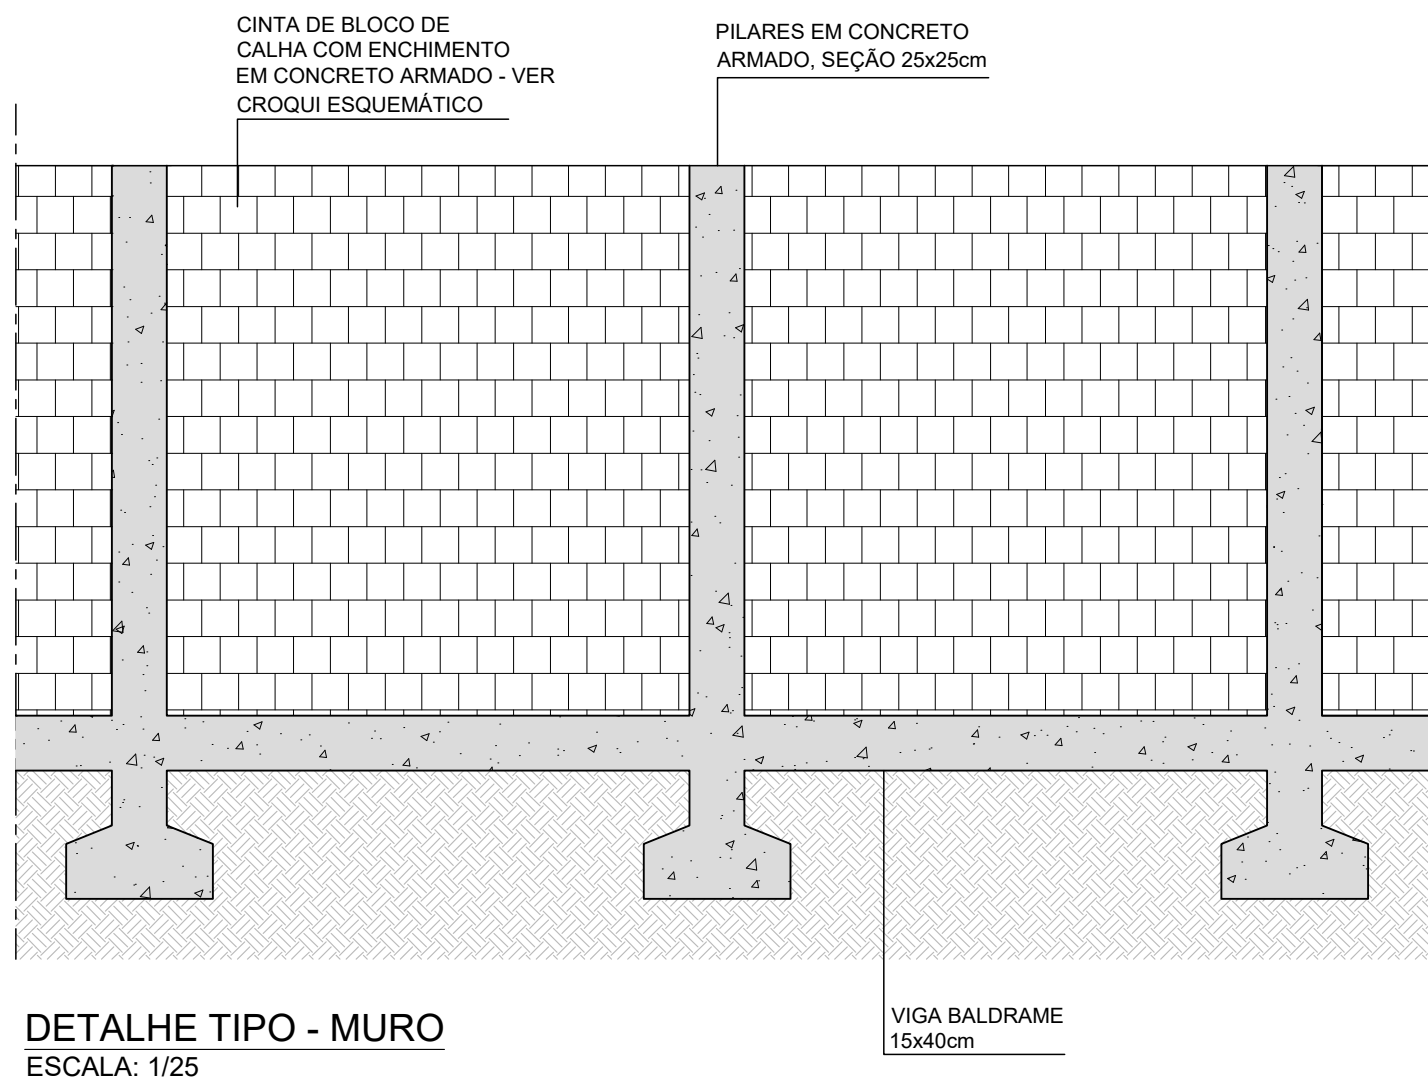

DETALHE TIPO - MURO
ESCALA: 1/25

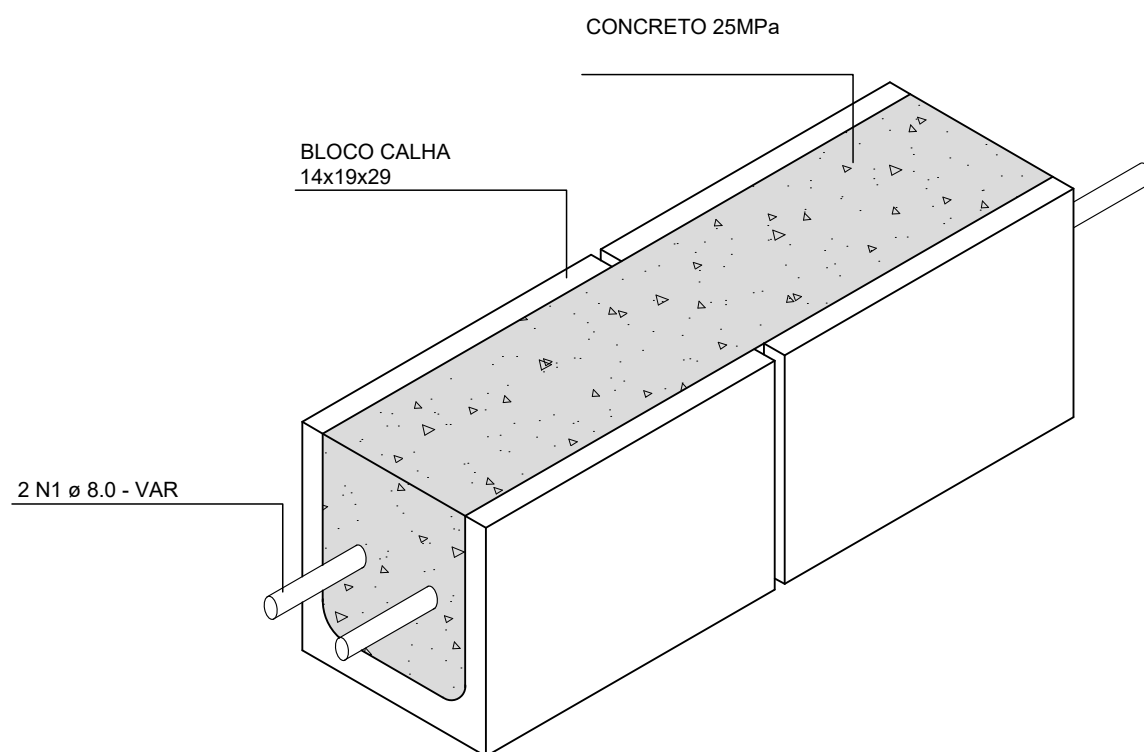

CROQUI ESQUEMÁTICO CINTA
SEM ESCALA

CONSORCIO SAÚDE CONCREMAT-MEP - CNPJ 00.255.454/0001-35
RUA JOAQUIM PALHARES, no. 40, ANDAR 5 - RIO DE JANEIRO/RJ - CEP 20.260-080 - FONE (21) 3035-4131
Medidas em metros. Confira medidas no local.
O valor da cota prevalece ao da escala. Antes de qualquer alteração consultar o arquiteto responsável.

REV	DATA	CONTEÚDO	REV	DATA	CONTEÚDO
00	19/06/2025	EMIÇÃO INICIAL			

Nome do Empreendimento	CAPS I E CER IV		
Endereço do Empreendimento	AVENIDA DR. ETELVINO PEREIRA DONATO/ RUA PROJETADA, GUANAMBI / BA		
Título do desenho	DETALHES GERAIS - FECHAMENTOS	Disciplina	URBANISMO
Projeto	PROJETO EXECUTIVO	Francha	06/08
Projeto	PROJETO EXECUTIVO	Especialidade	URB
Projeto	PROJETO EXECUTIVO	Revista	00
Projeto	PROJETO EXECUTIVO	Escala	INDICADA

Projeto e coordenador
CONSORCIO SAÚDE CONCREMAT-MEP - CNPJ 00.255.454/0001-35
RUA JOAQUIM PALHARES, no. 40, ANDAR 5 - RIO DE JANEIRO/RJ - CEP 20.260-080
FONE (21) 3035-4131
Responsável Técnico pelo Projeto de Urbanismo
ARLÉVIO PEREIRA BRITO
Arquiteta CAUBA nº A32017-G

CONSORCIO
SAÚDE
CONCREMAT | MEP