




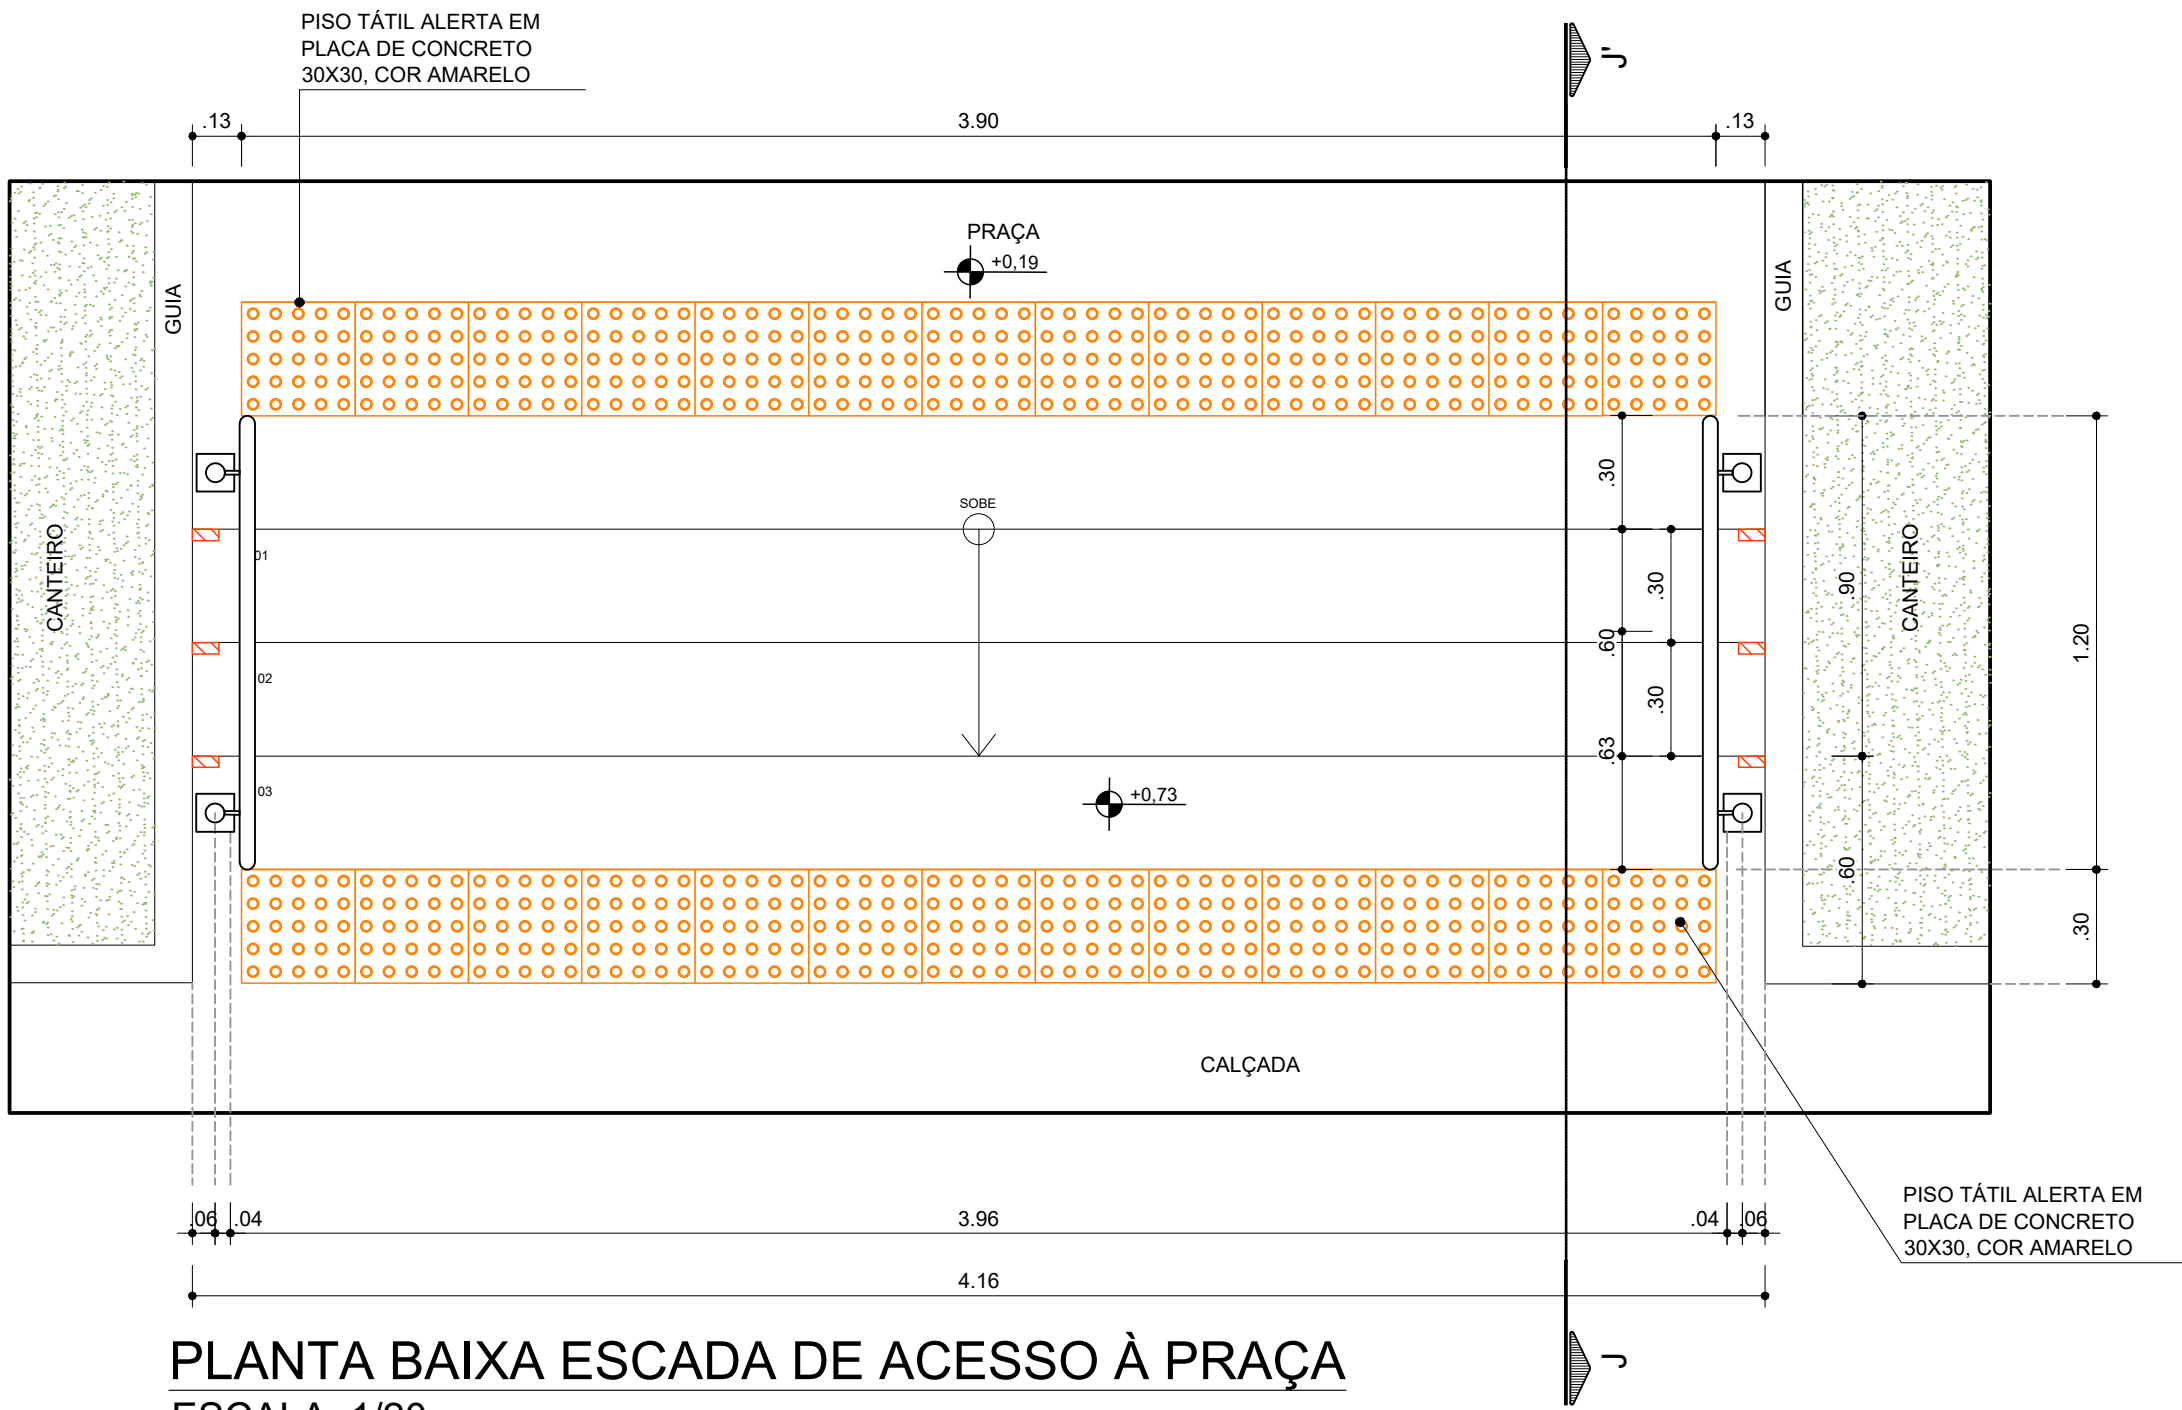


PLANTA BAIXA ESCADA DE ACESSO À PRAÇA
ESCALA: 1/20

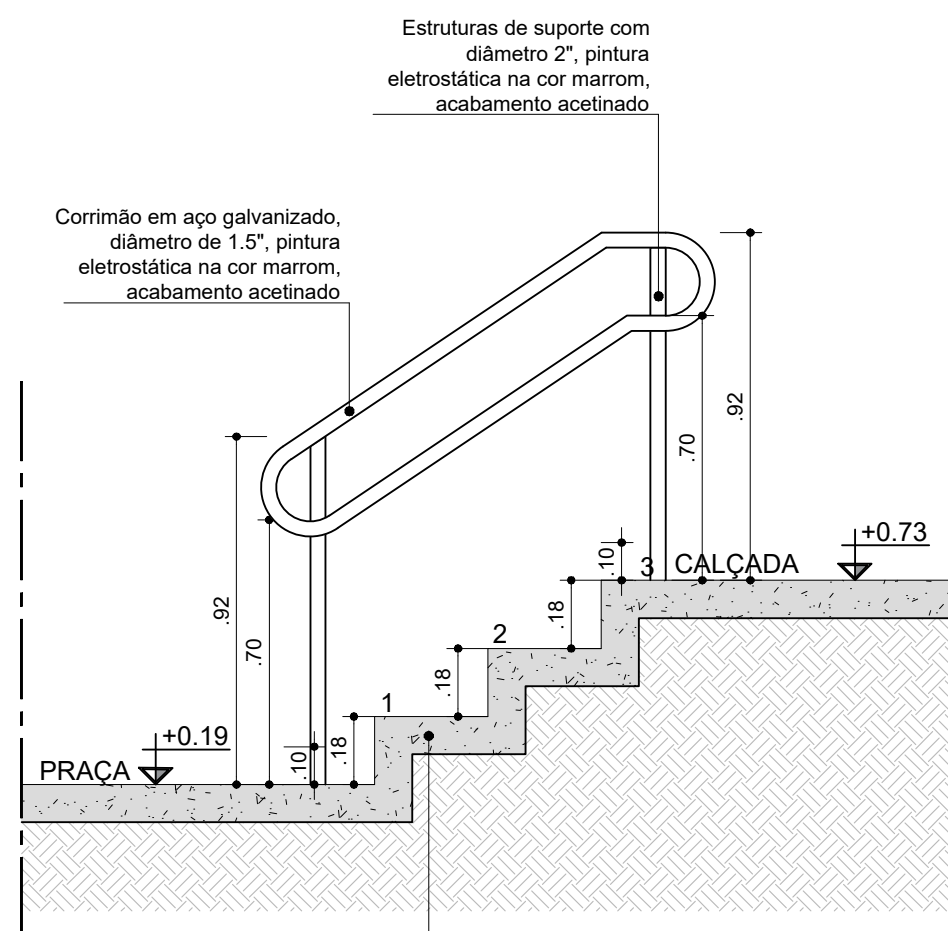


CORTE JJ'
ESCALA: 1/20

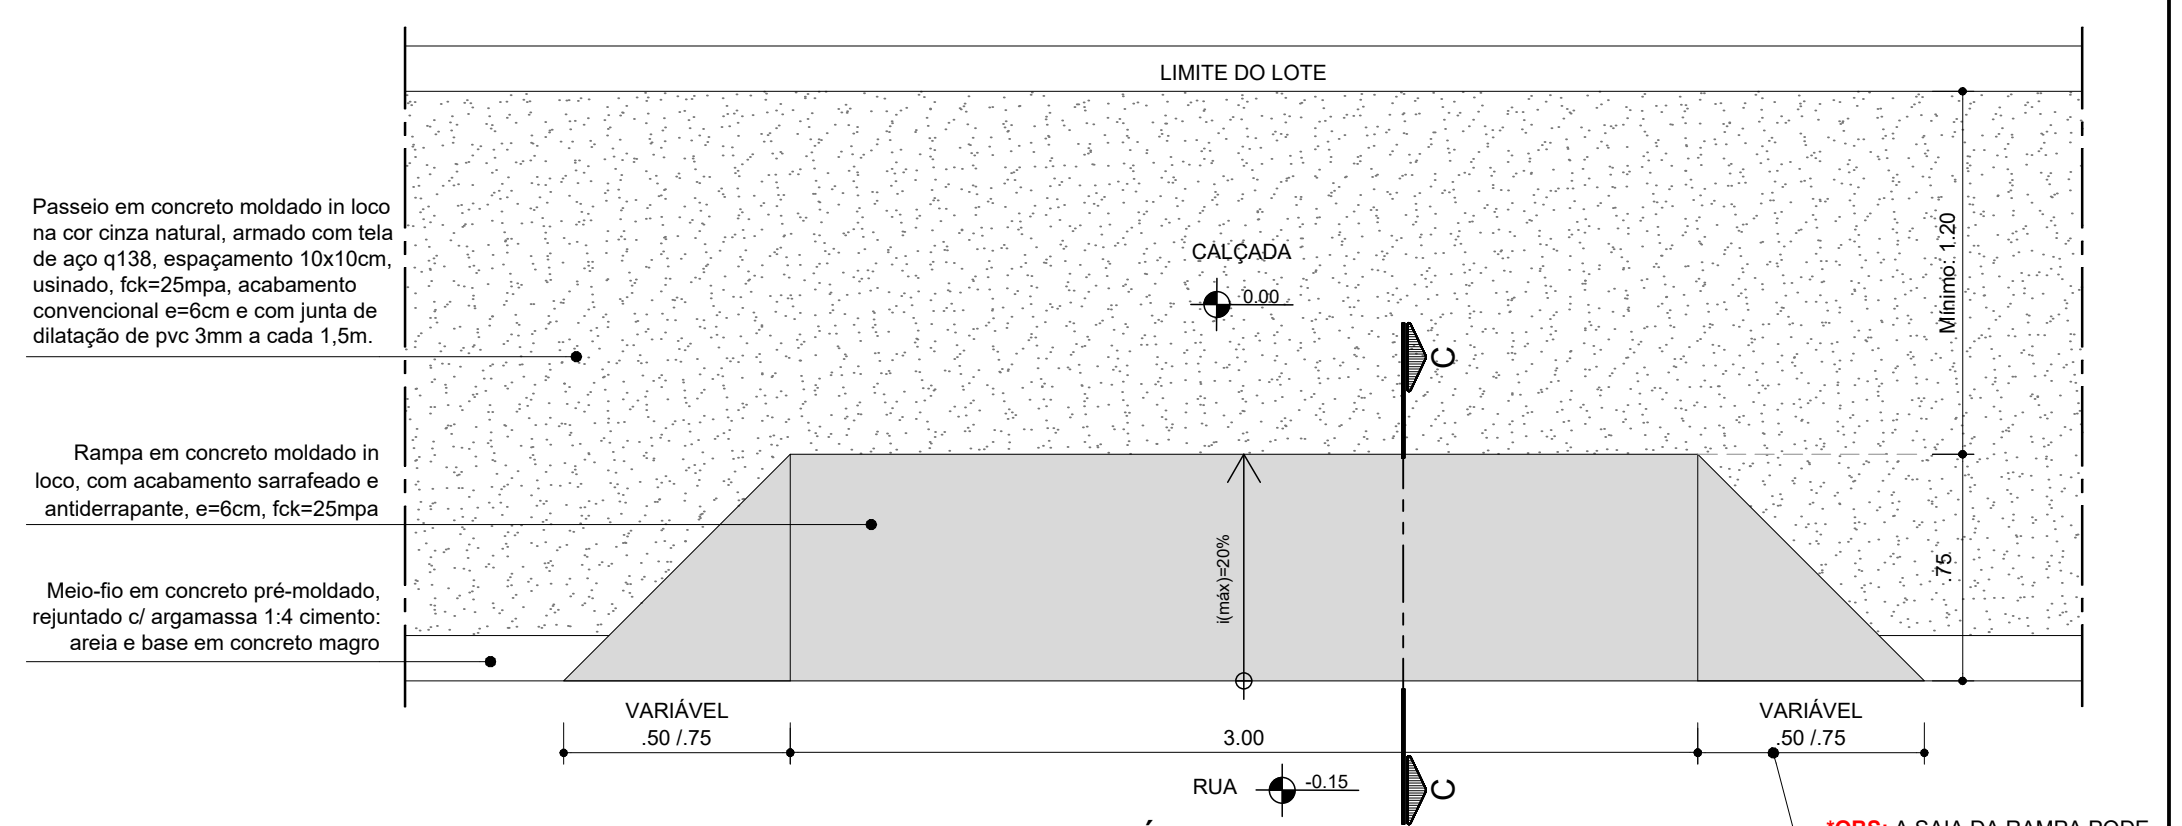


PLANTA BAIXA - DETALHE RAMPA DE VEÍCULOS
ESCALA: 1/25

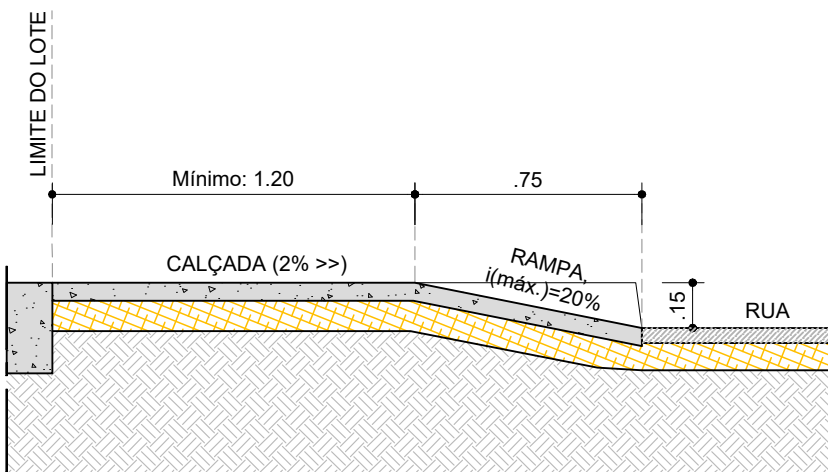


CORTE CC - DET. RAMPA DE VEÍCULOS
ESCALA: 1/25

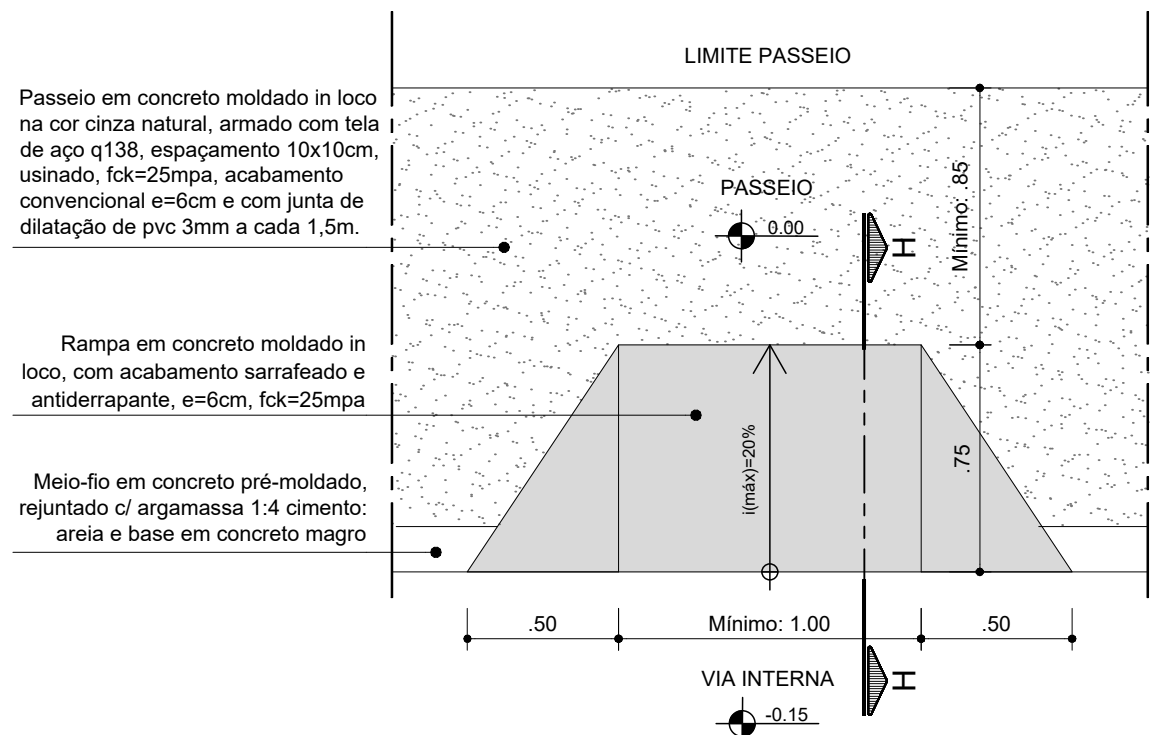


PLANTA BAIXA - DETALHE RAMPA DE CARGA E DESCARGA
ESCALA: 1/25

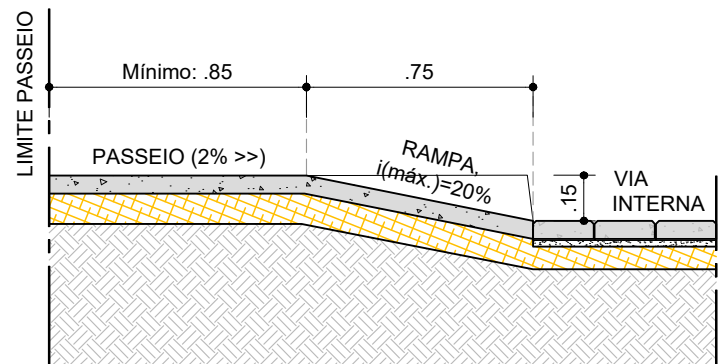

CORTE HH - DET. RAMPA CARGA E DESCARGA
ESCALA: 1/25

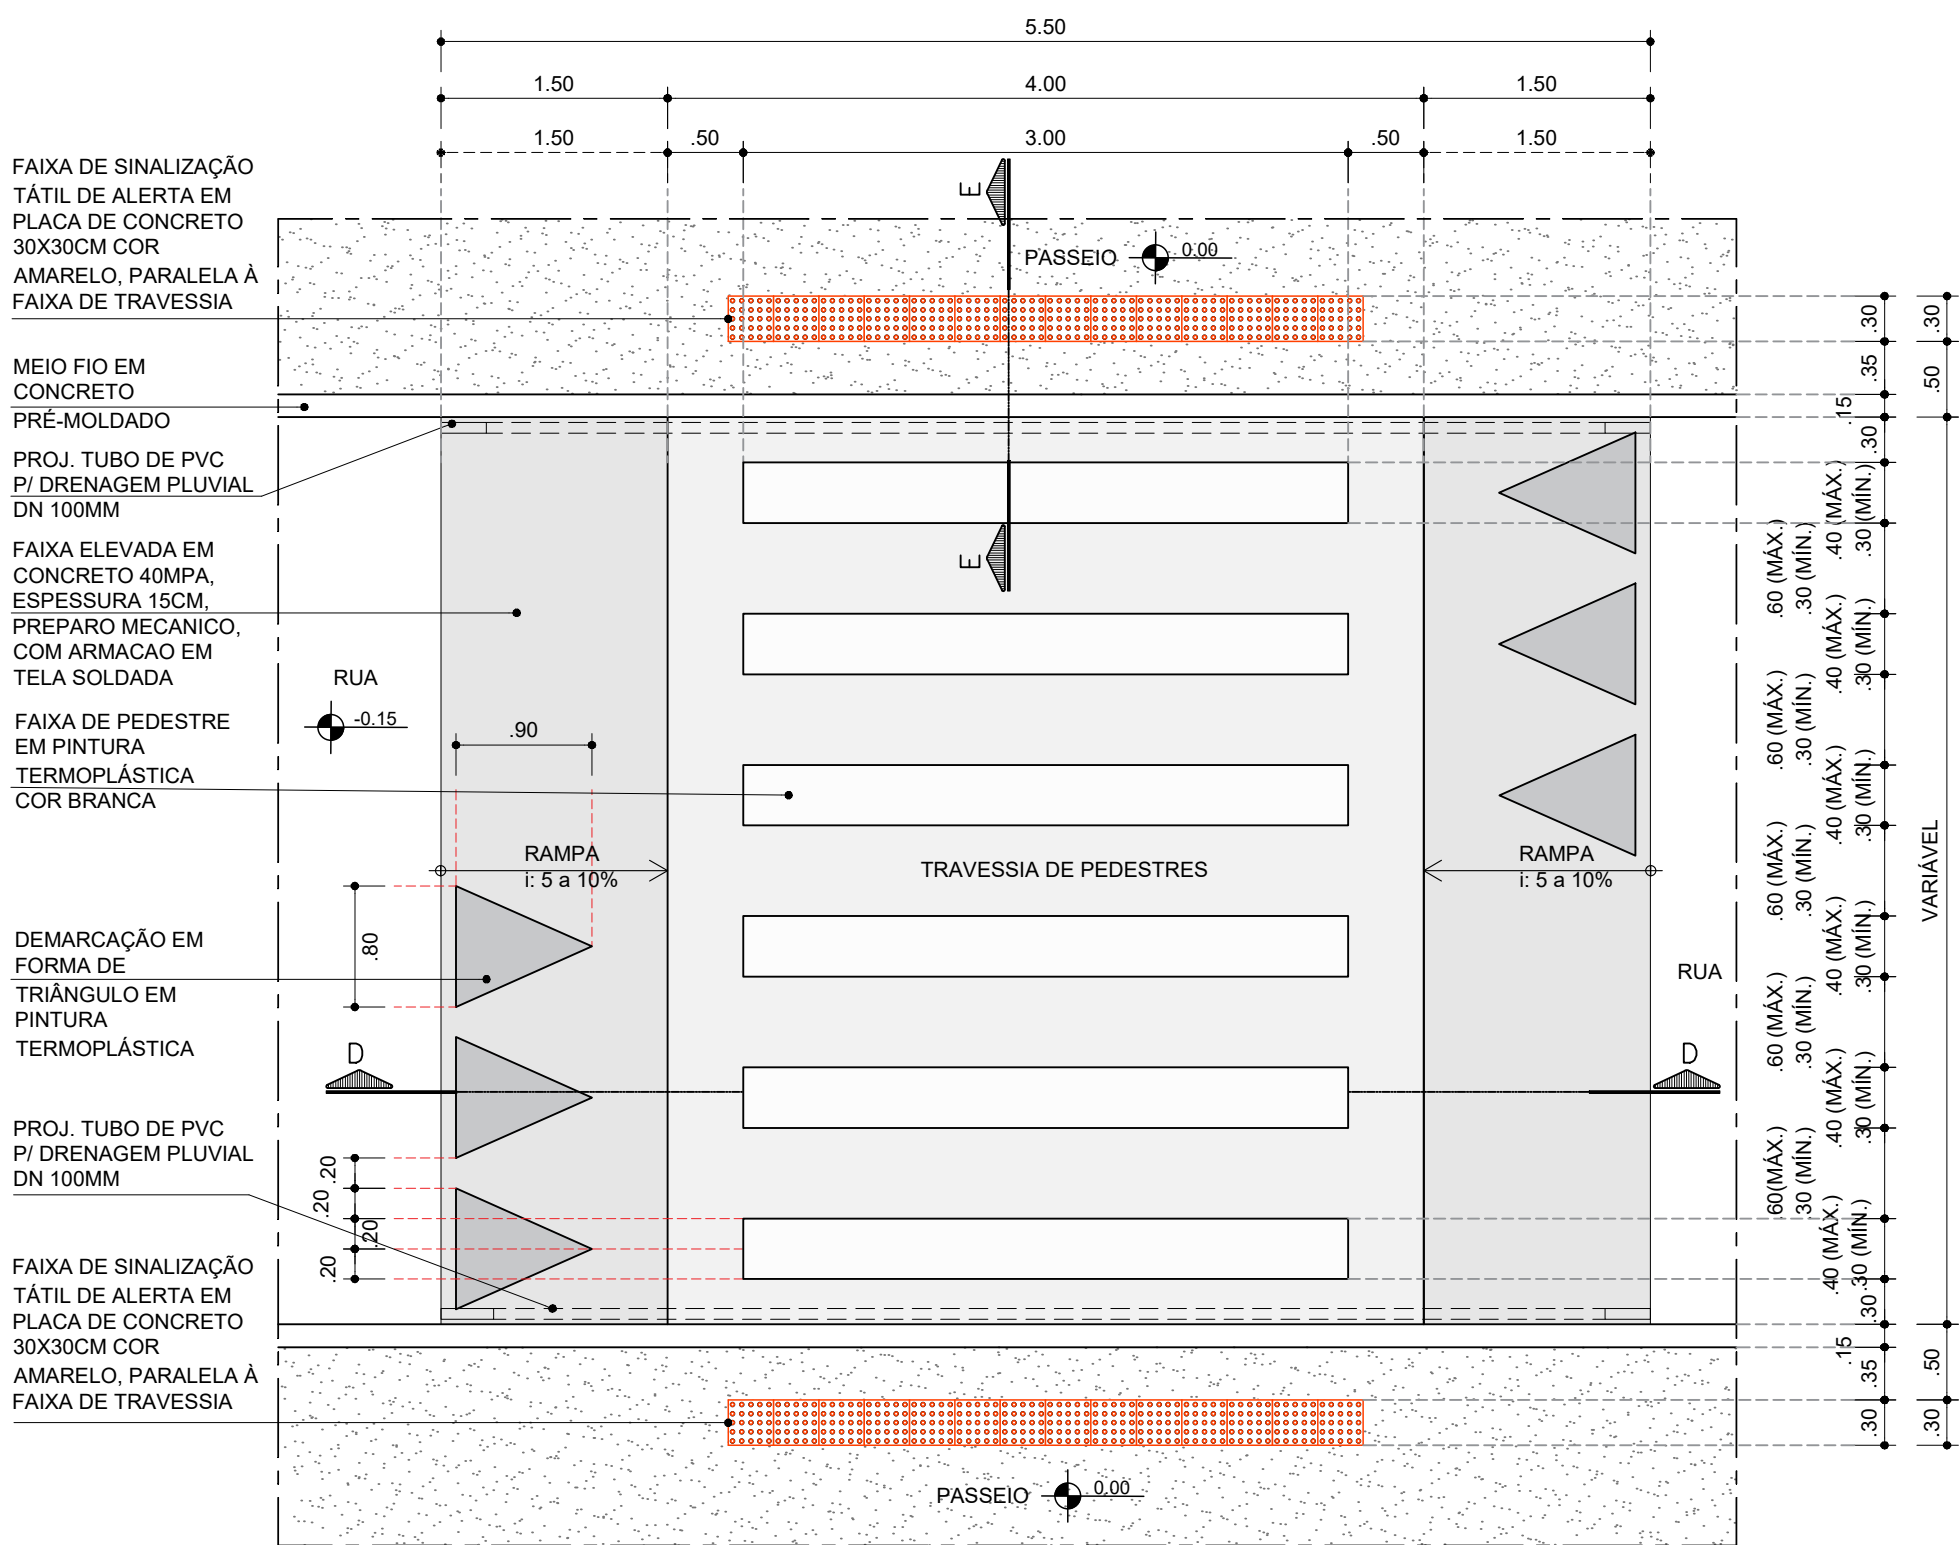


PLANTA BAIXA - DETALHE FAIXA ELEVADA
ESCALA: 1/50

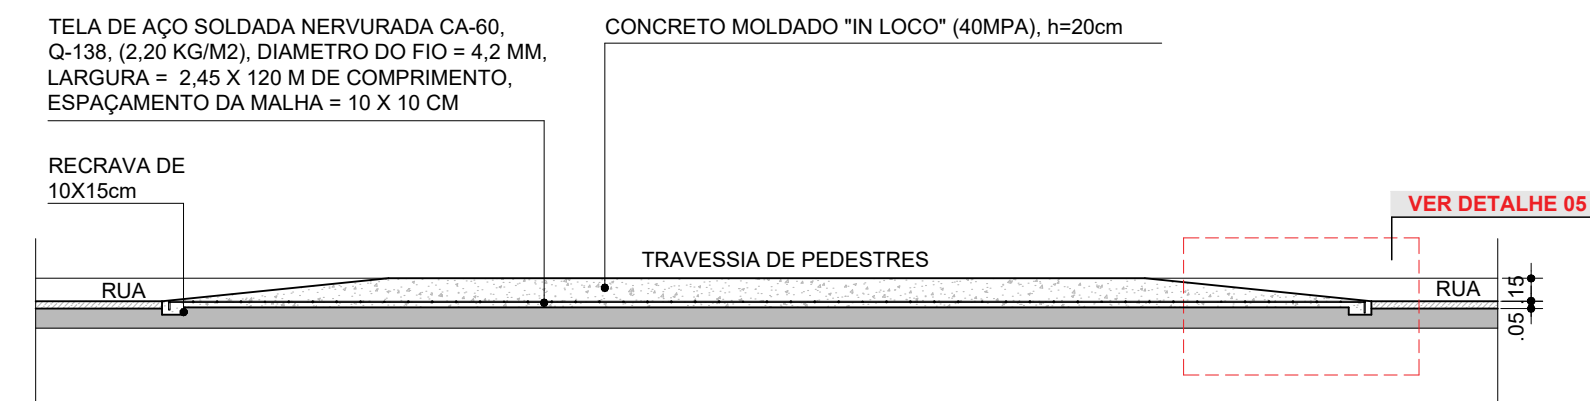


CORTE DD - DET. FAIXA ELEVADA
ESCALA: 1/50




CORTE EE - DET. FAIXA ELEVADA
ESCALA: 1/20

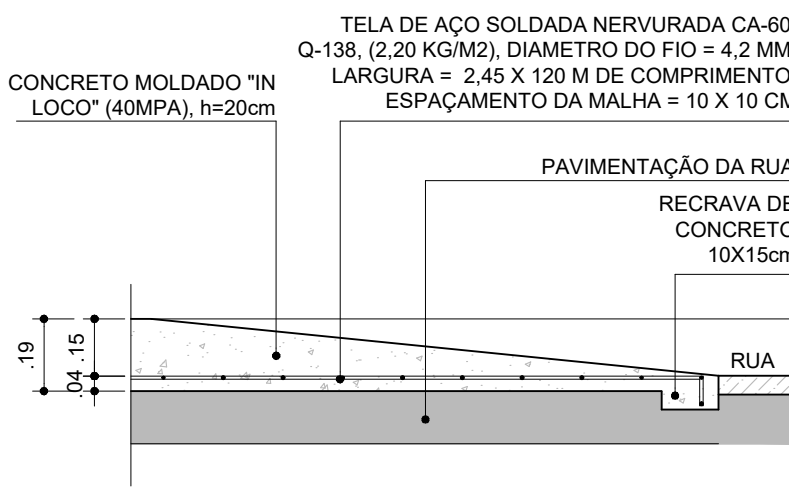


DETALHE 05 - DET. FAIXA ELEVADA
ESCALA: 1/20

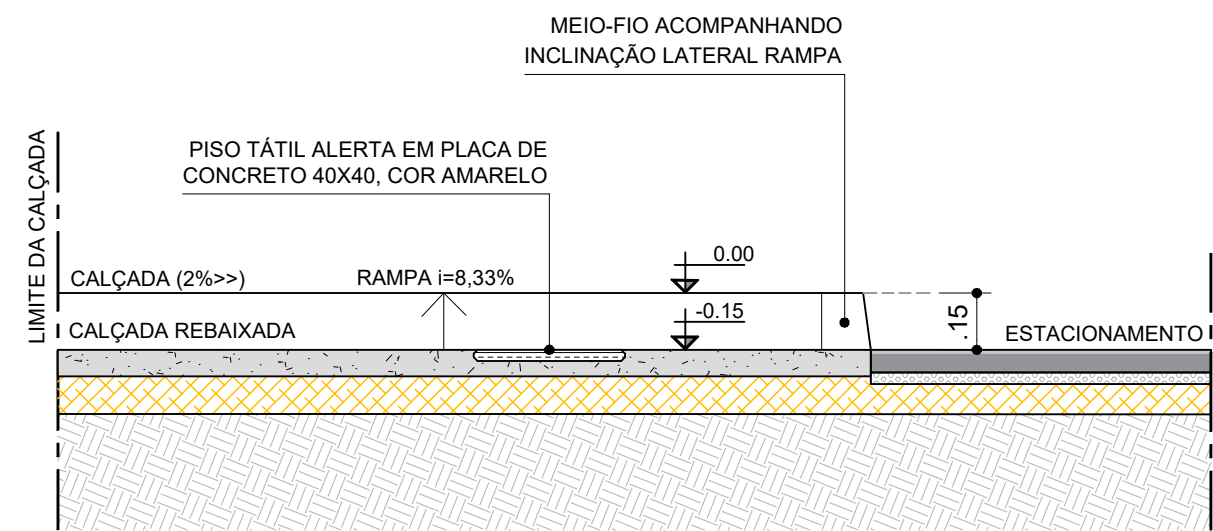


CORTE GG' - DET. VAGAS ACESSÍVEIS
ESCALA: 1/20

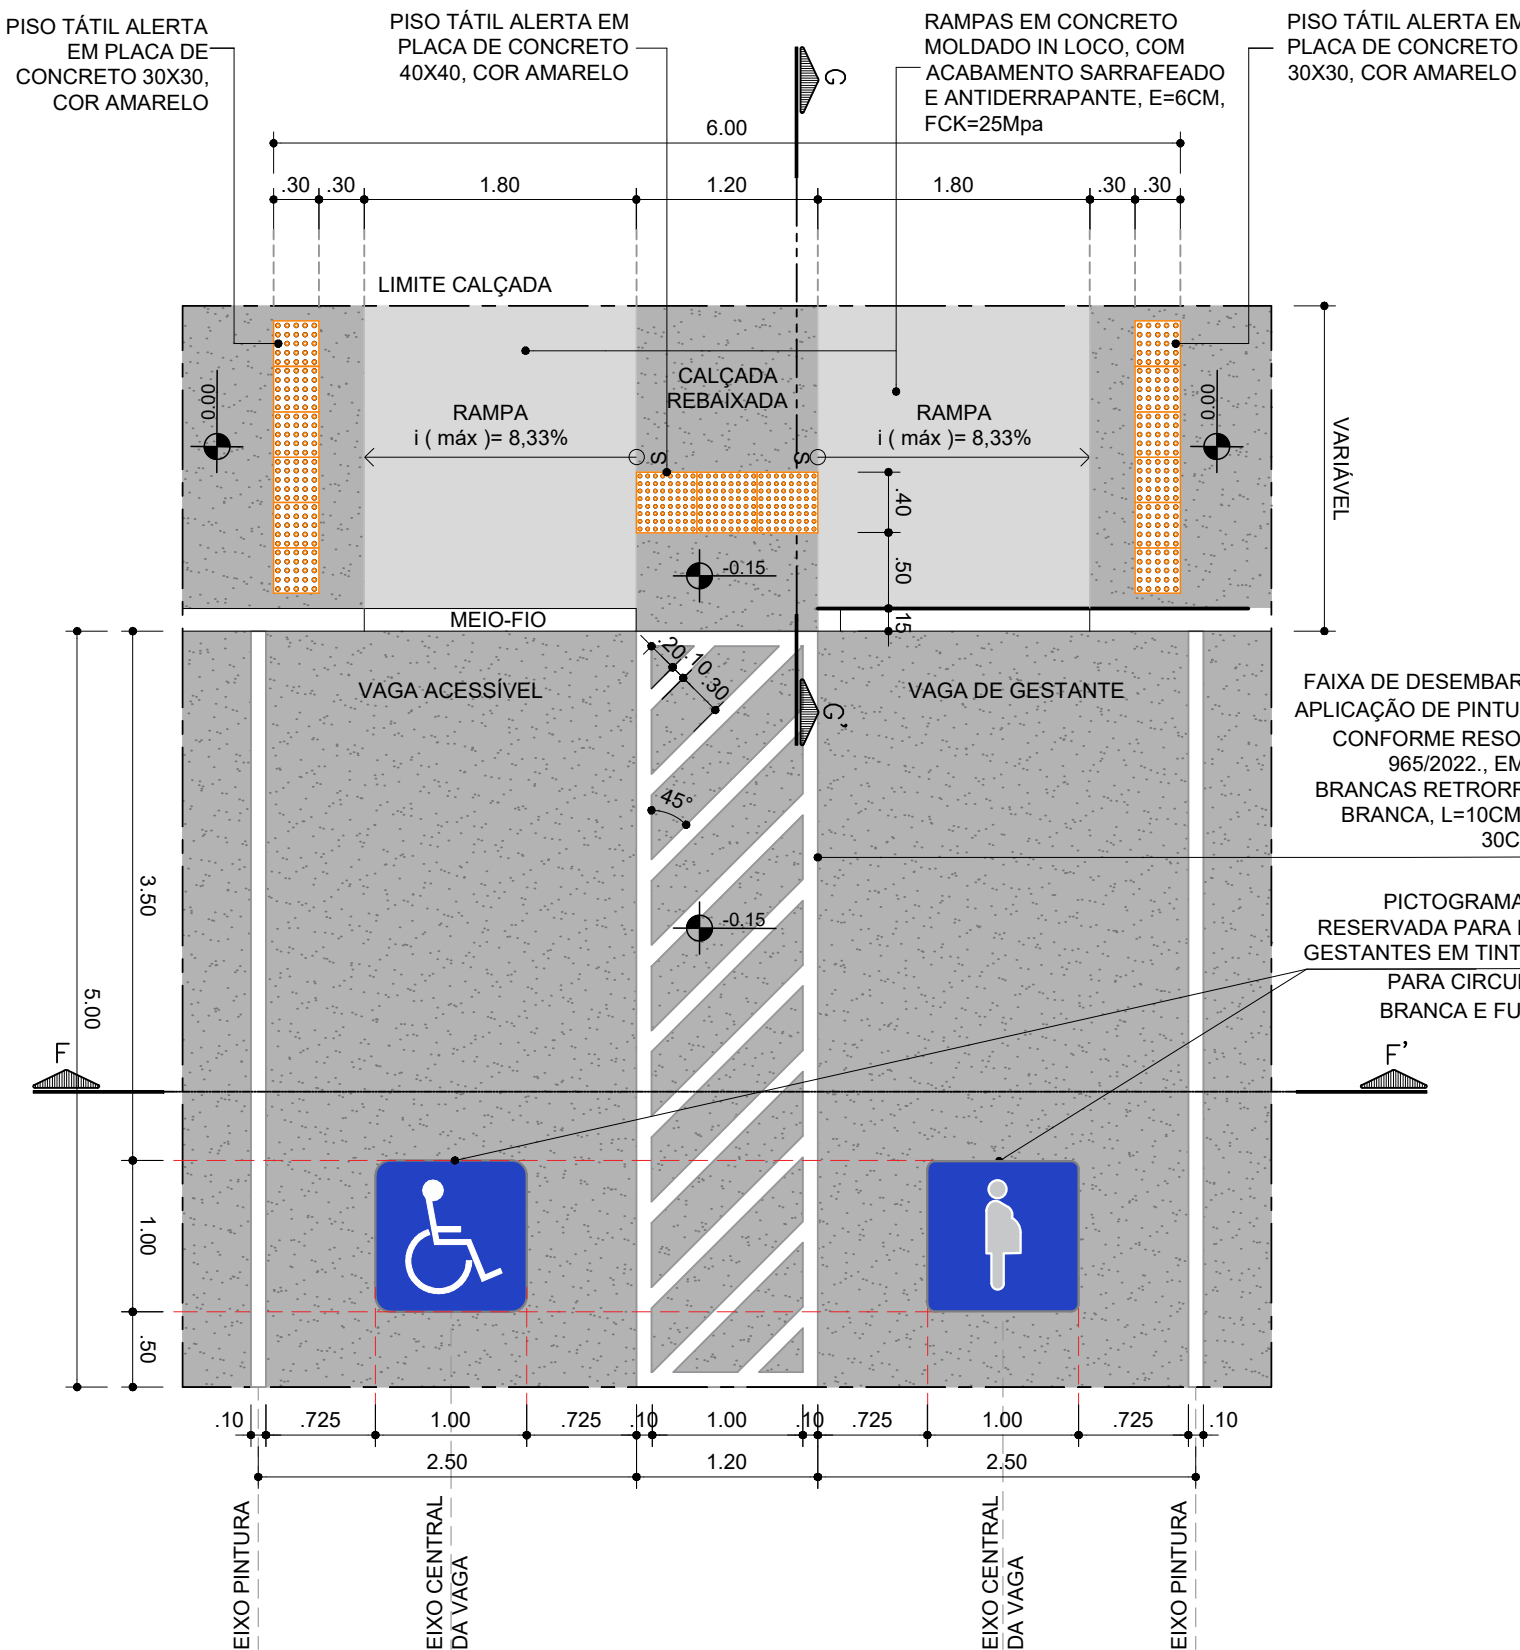

PLANTA BAIXA - DETALHE VAGAS ACESSÍVEIS
ESCALA: 1/50

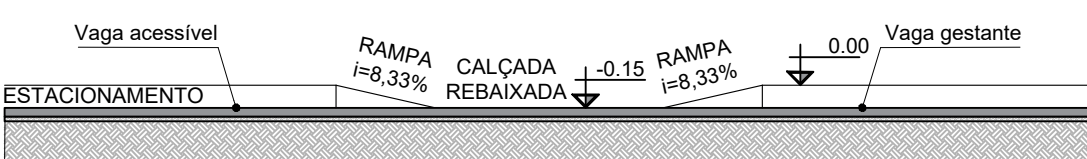

CORTE FF' - DET. VAGAS ACESSÍVEIS
ESCALA: 1/50

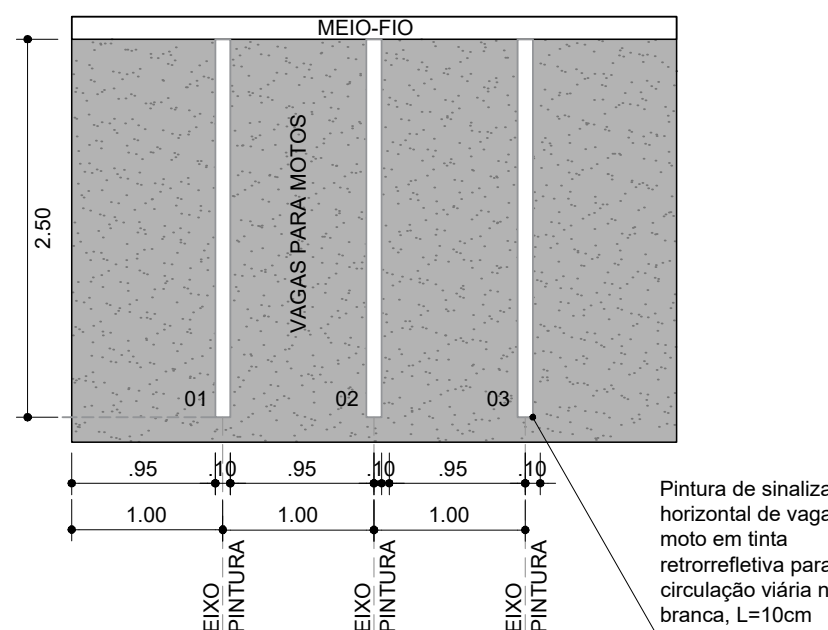

PLANTA BAIXA - DETALHE VAGAS PARA MOTOCICLETAS
ESCALA: 1/50

CONSORCIO SAÚDE CONCREMAT-MEP - CNPJ 00.255.454/0001-35
RUA JOAQUIM PALHARES, no. 40, ANDAR 5 - RIO DE JANEIRO RJ - CEP 20.260-080 - FONE (21) 3535-4131
Medidas em metros. Antes de qualquer alteração consultar o arquiteto responsável.

REV	DATA	CONTEÚDO	REV	DATA	CONTEÚDO
00	19/06/2026	EMIÇÃO INICIAL			

Nome do Empreendimento CAPS I E CER IV			Disciplina URBANISMO	
Endereço do Empreendimento AVENIDA DR. ETELVINO PEREIRA DONATO/ RUA PROJETADA, GUANAMBI / BA			Projeto Executivo	
Título do desenho DETALHES GERAIS			Projeto Executivo	
Projeto e coordenador CONSORCIO SAÚDE CONCREMAT-MEP - CNPJ 00.255.454/0001-35 RUA JOAQUIM PALHARES, no. 40, ANDAR 5 - RIO DE JANEIRO RJ - CEP 20.260-080 FONE (21) 3535-4131 Responsável Técnico pelo Projeto de Urbanismo AILA LEVINO PEDREIRA BRITTO Arquiteta CAUBA nº A32017-D			Plancha 07/08	Especialidade URB
Revisão 01			Escala INDICADA	