

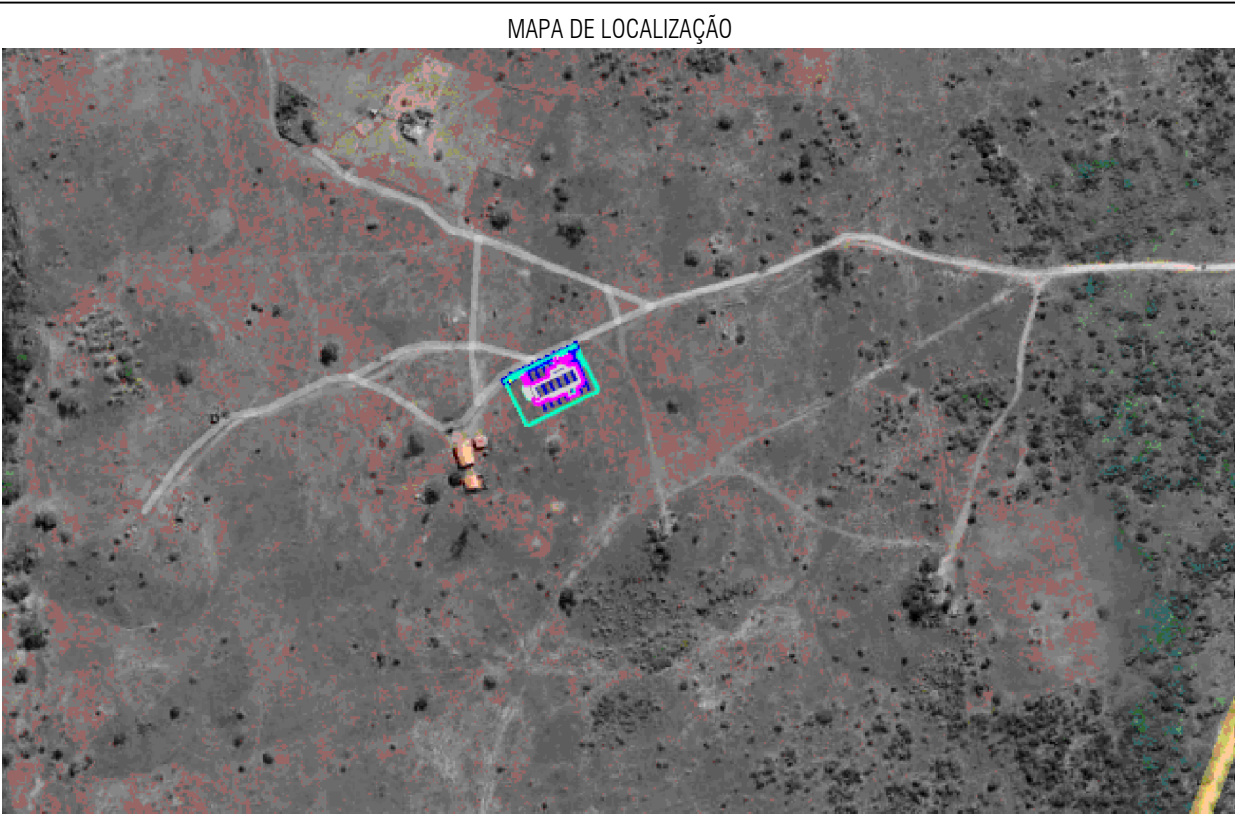


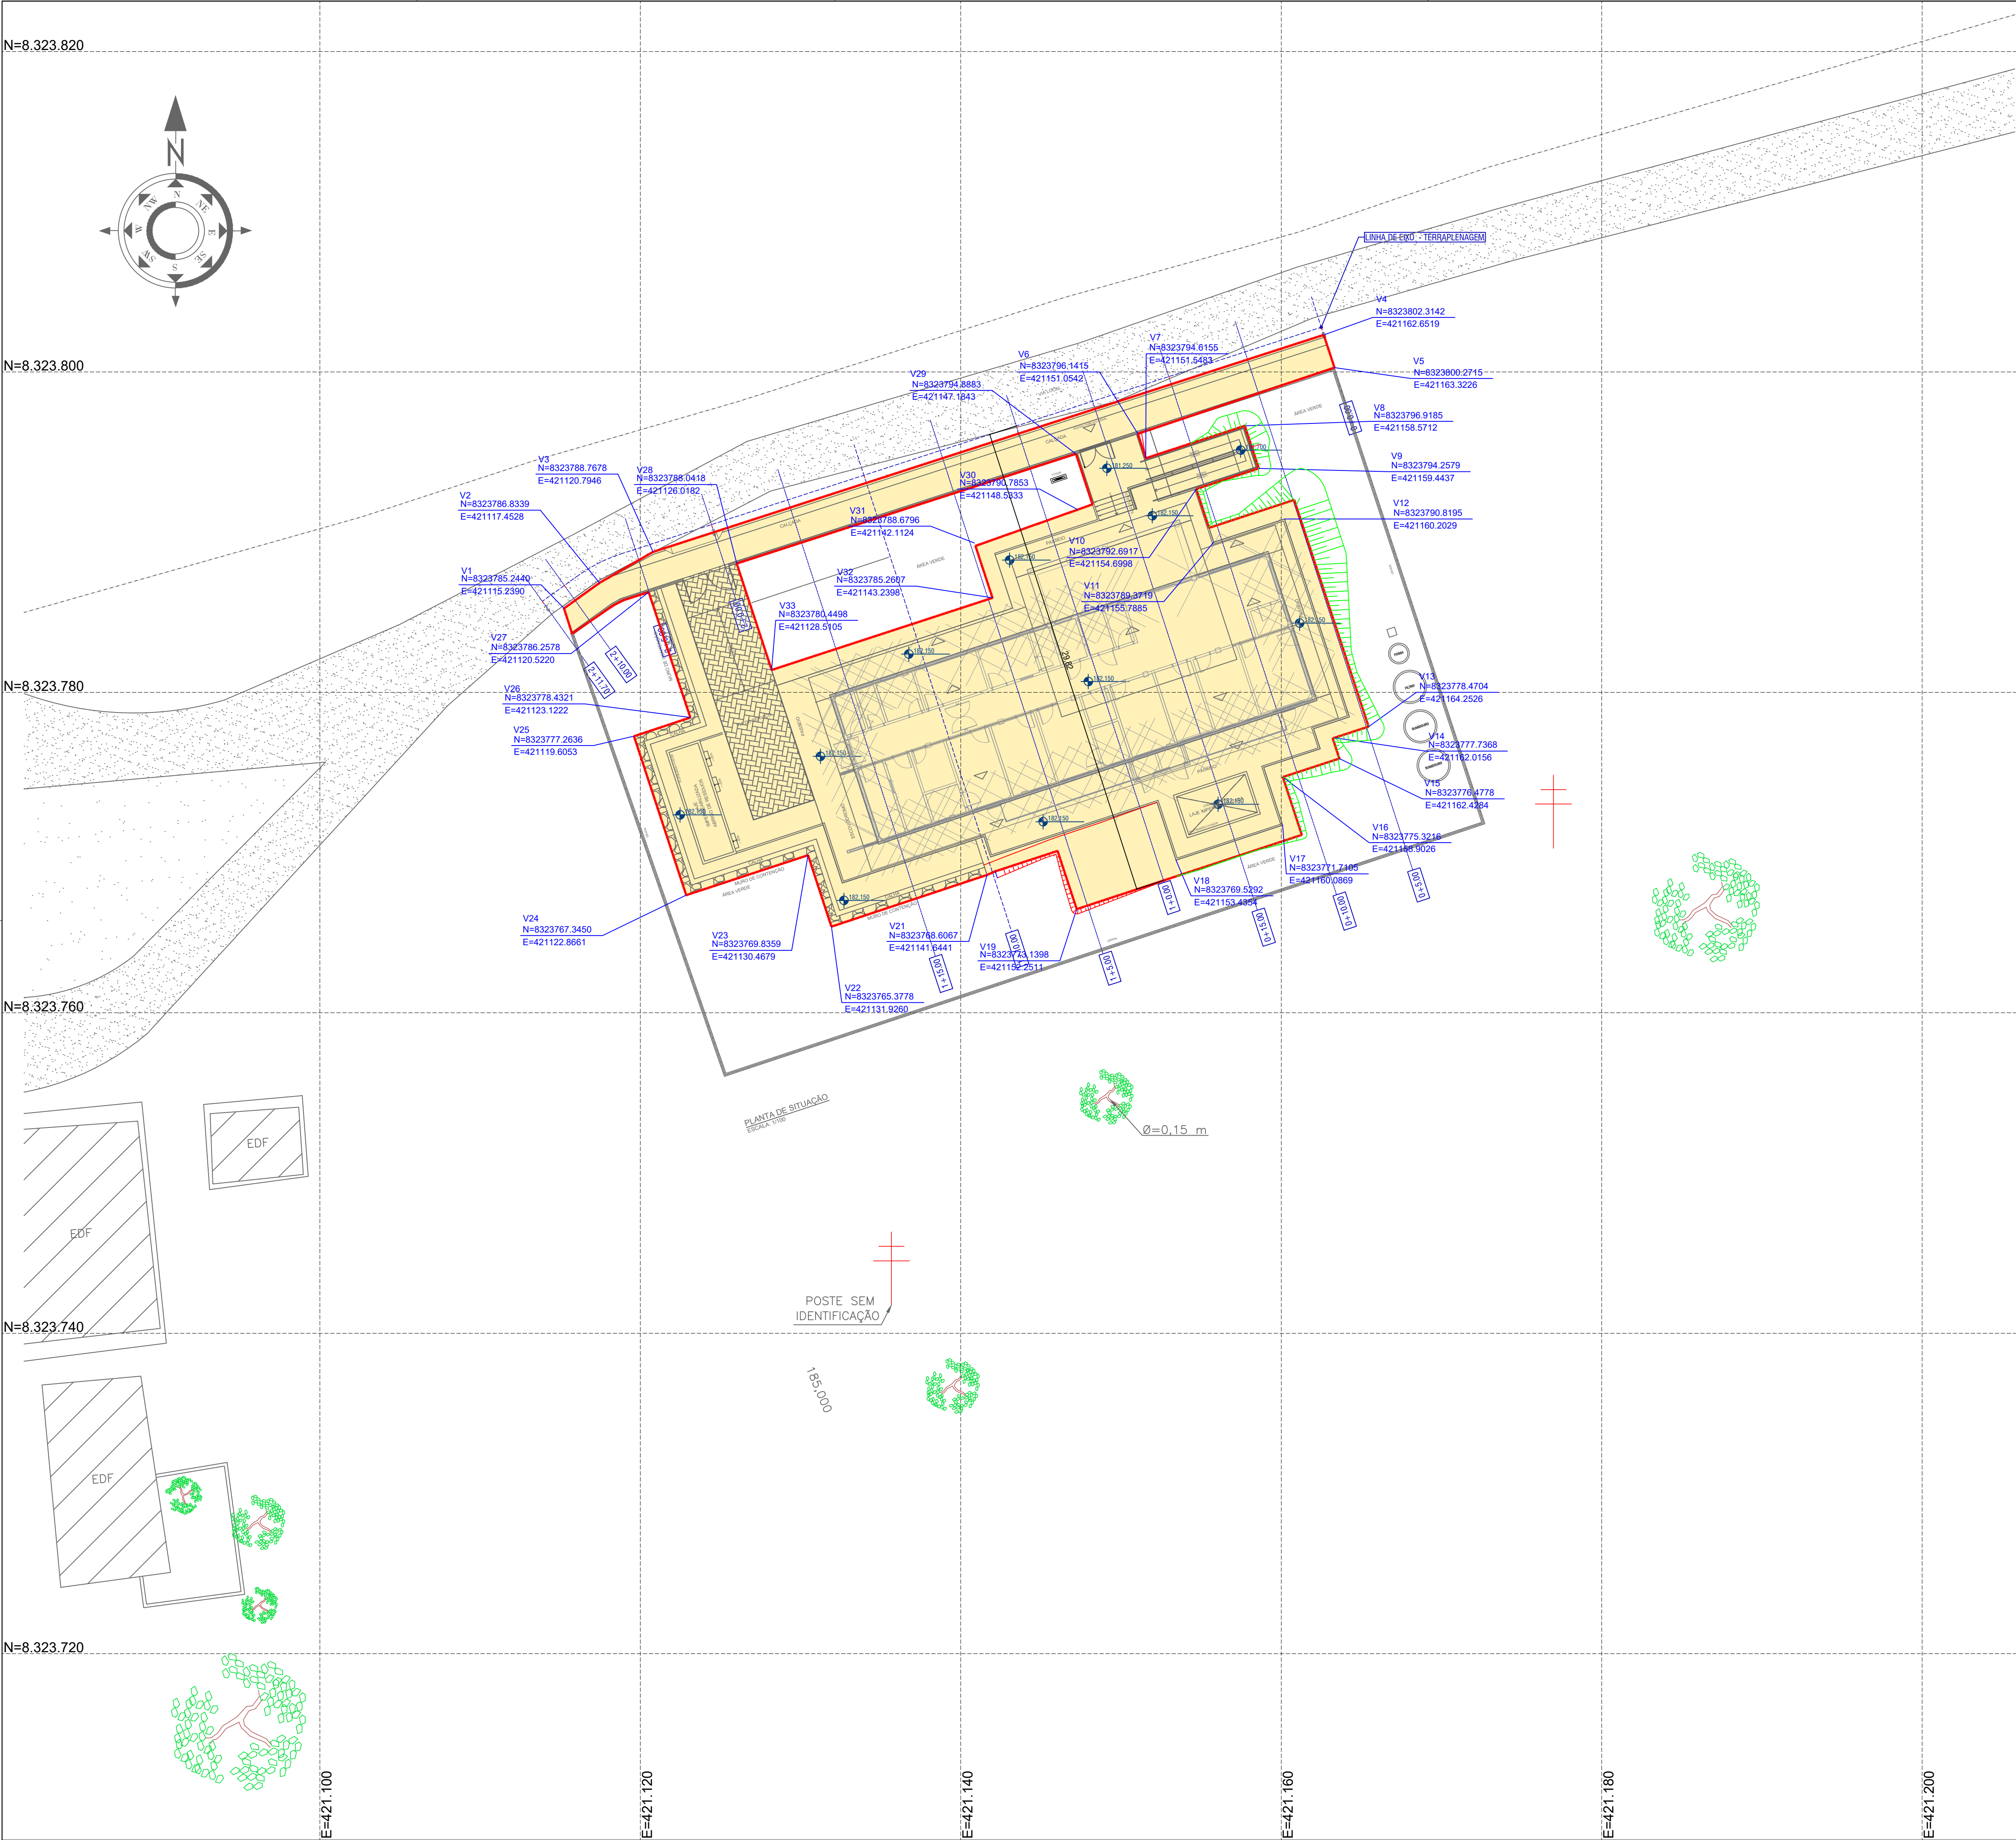

- LEGENDA:
- 1+0.00 --- NÚMERO DA SEÇÃO / LINHA DE CORTE
 - P18 NÚMERO DOS VÉRTICES
 - XXX COTA DE IMPLANTAÇÃO
 - ÁREA DE IMPLANTAÇÃO DA TERRAPLENAGEM
 - TALUDE DE ATERRO
 - TALUDE DE CORTE
 - CURVAS DE NÍVEL 5m
 - CURVAS DE NÍVEL 1m

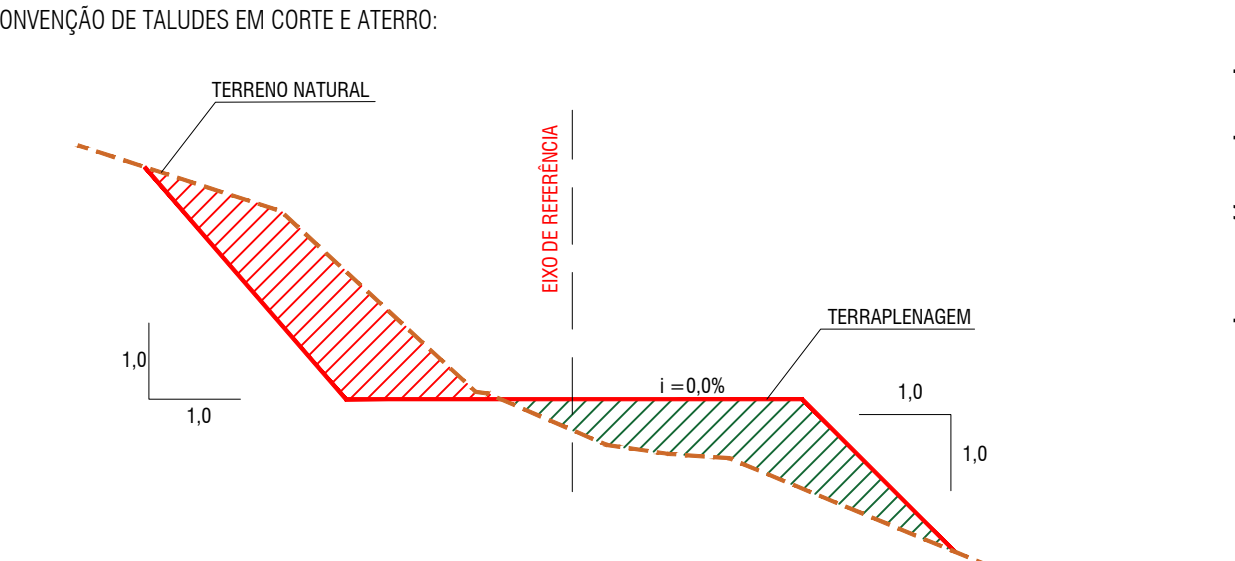

NOTAS:

1. DIMENSÕES EM PLANTA EM METROS (M).

CONSORCIO SAÚDE CONCREMAT-MEP - CNPJ 00.255.454/0001-35
RUA JOAQUIM PALHARES, no. 40, ANDAR 5 - RIO DE JANEIRO/RJ - CEP 20.260-080 - FONE (21) 3535-4131
Medidas em metros. Confort medidas no local.
O valor da cota prevalece ao da escala. Antes de qualquer alteração consultar o arquiteto responsável.

REV	DATA	CONTEUDO	REV	DATA	CONTEUDO
00	30/12/2025	EMIÇÃO INICIAL			
01	26/01/2026	REVISÃO COMPATIBILIZAÇÃO URB / HIDRO			

Nome do Empreendimento: UNIDADE BÁSICA DE SAÚDE INDÍGENA (UBSI) - TIPO 02
Endereço do Empreendimento: ALDEIA BAHETÁ, ITAJU DO COLÔNIA/BA
Disciplina: TERRAPLENAGEM
Título do desenho: PLANTA BAIXA DE IMPLANTAÇÃO DE TERRAPLENAGEM
Escala: PROJETO EXECUTIVO

Projetista e coordenador: CONSORCIO SAÚDE CONCREMAT-MEP - CNPJ 00.255.454/0001-35
RUA JOAQUIM PALHARES, no. 40, ANDAR 5 - RIO DE JANEIRO/RJ - CEP 20.260-080
FONE (21) 3535-4131
Responsável Técnico pelo Projeto de Terraplenagem: SEMESON BELO DOS SANTOS
Técnico Agremiação: CFT BA 0364810560

Prancha: 01/03
Especialista: TER
Revisão: 01
Escala: 1/200

MANIFESTO DE ASSINATURAS



Código de validação: EL6XB-V972S-PU9NS-NRC9D

*** O documento pode conter assinaturas não ICP Brasil, confirmadas a partir do email atribuído ao signatário ***

Documento assinado no Assinador Registro de Imóveis, pelos seguintes signatários:

Semeson Belo dos Santos (CPF 036.481.105-60)

Para verificar as assinaturas, acesse o link direto de validação deste documento:

<https://assinador.registrodeimoveis.org.br/validate/EL6XB-V972S-PU9NS-NRC9D>

Ou acesse a consulta de documentos assinados disponível no link abaixo e informe o código de validação:

<https://assinador.registrodeimoveis.org.br/validate>