




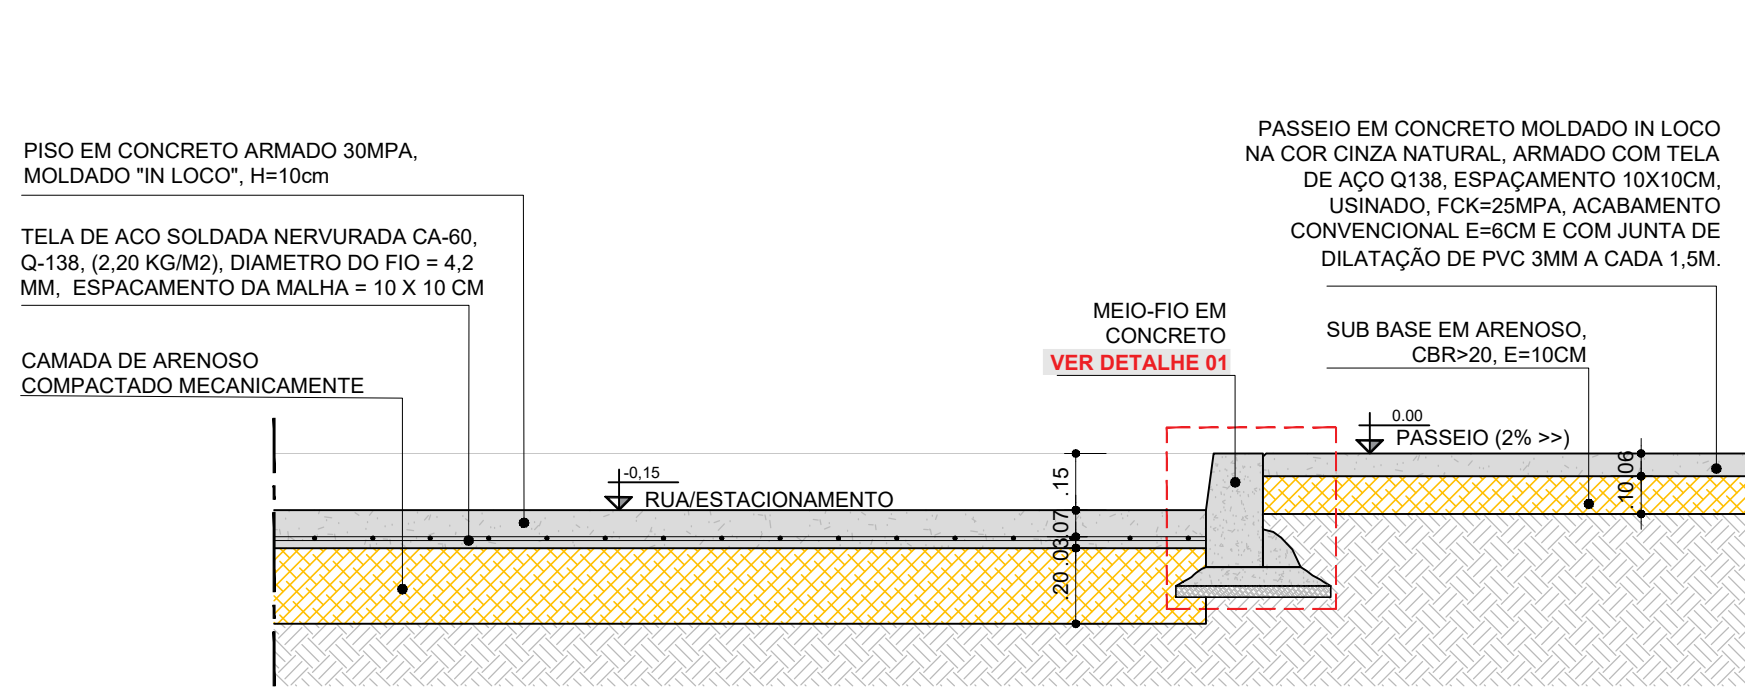


SEÇÃO TIPO - PASSEIO CONCRETO/ RUA OU ESTACIONAMENTO DE CONCRETO
ESCALA: 1/20

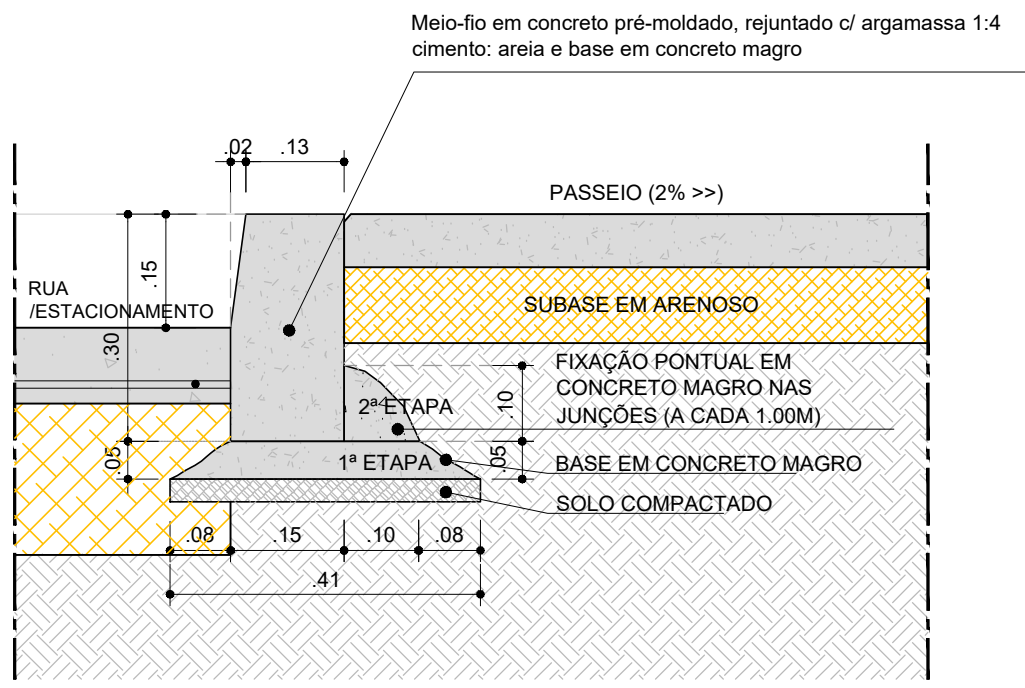


DETALHE 01 - MEIO-FIO EM CONCRETO PRÉ-MOLDADO
ESCALA: 1/10

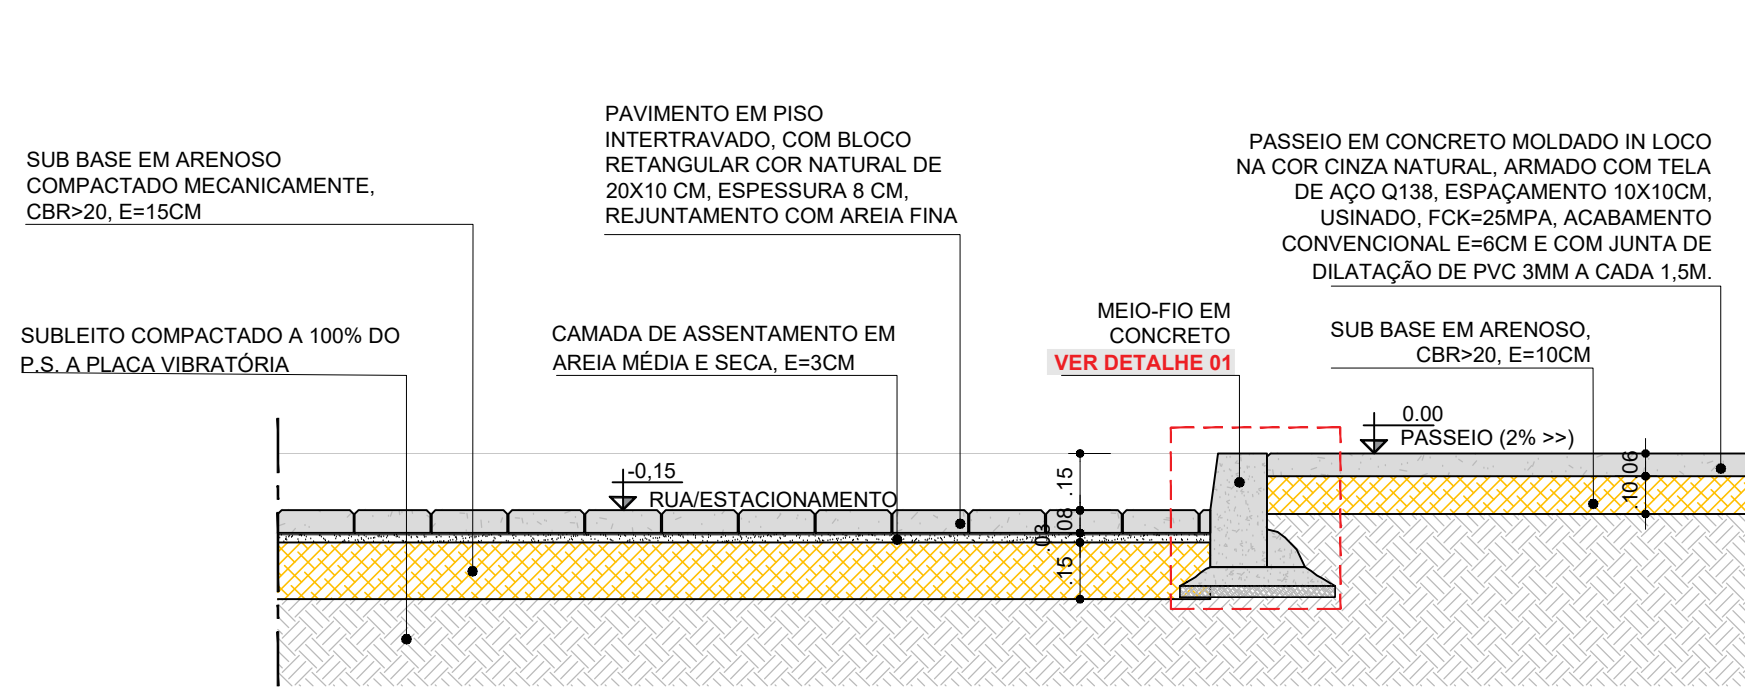


SEÇÃO TIPO - PASSEIO CONCRETO/INTERTRAVADO CINZA
ESCALA: 1/20

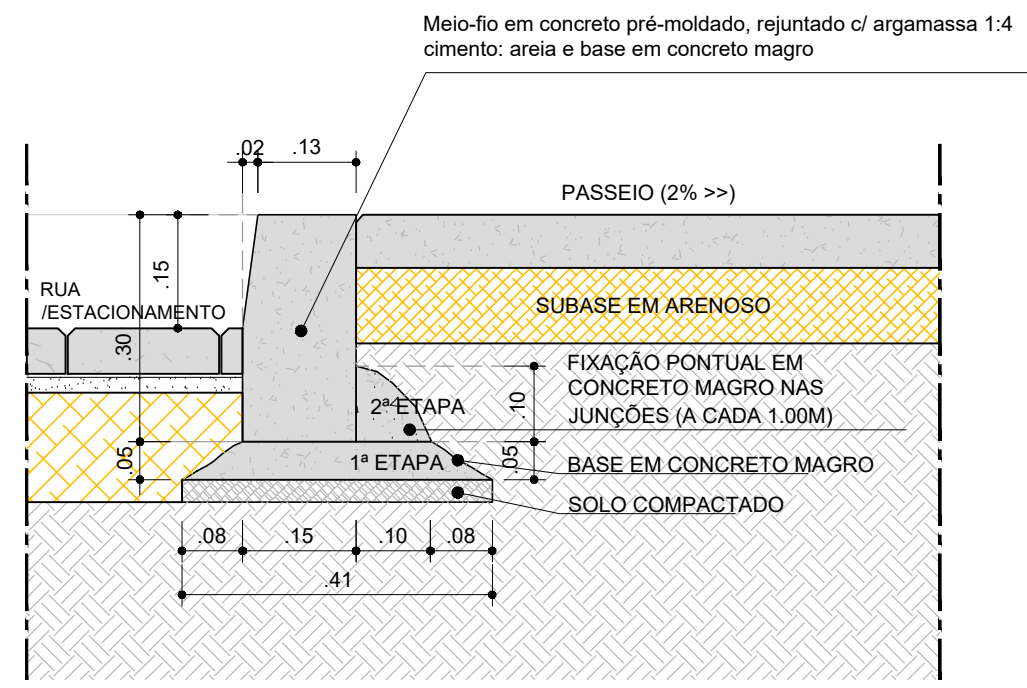


DETALHE 01 - MEIO-FIO EM CONCRETO PRÉ-MOLDADO
ESCALA: 1/10

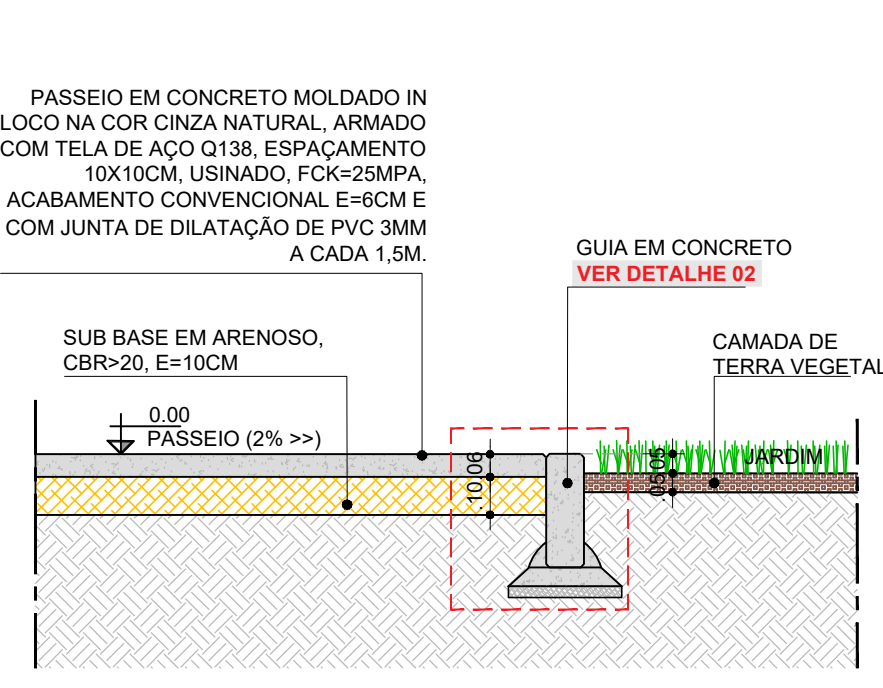


SEÇÃO TIPO - PASSEIO CONCRETO/JARDIM
ESCALA: 1/20

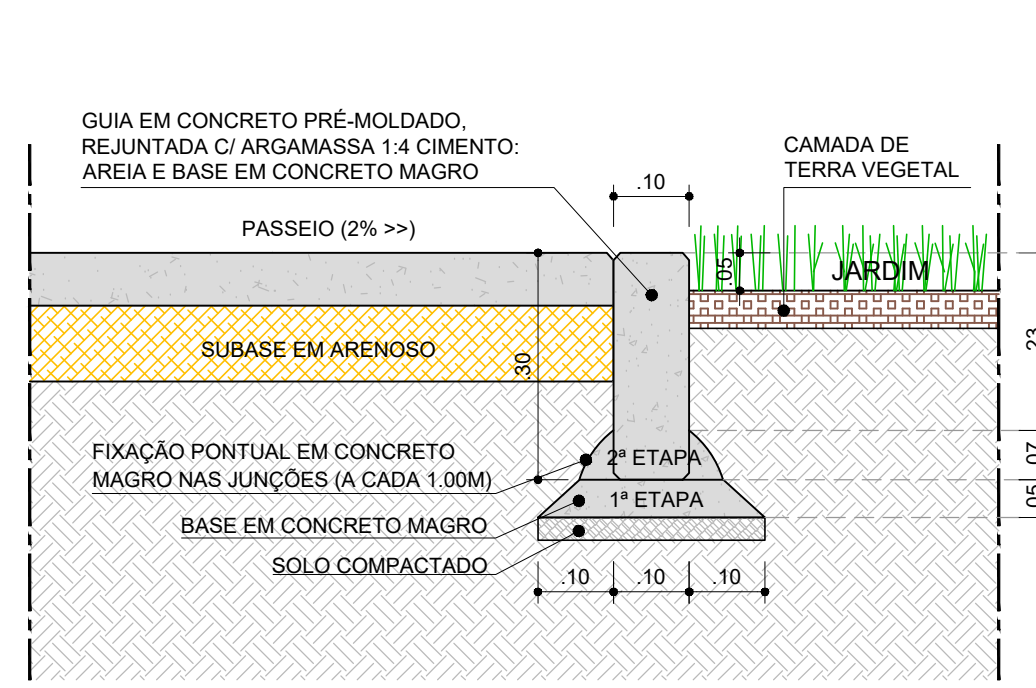


DETALHE 02 - GUIA EM CONCRETO PRÉ-MOLDADO
ESCALA: 1/10

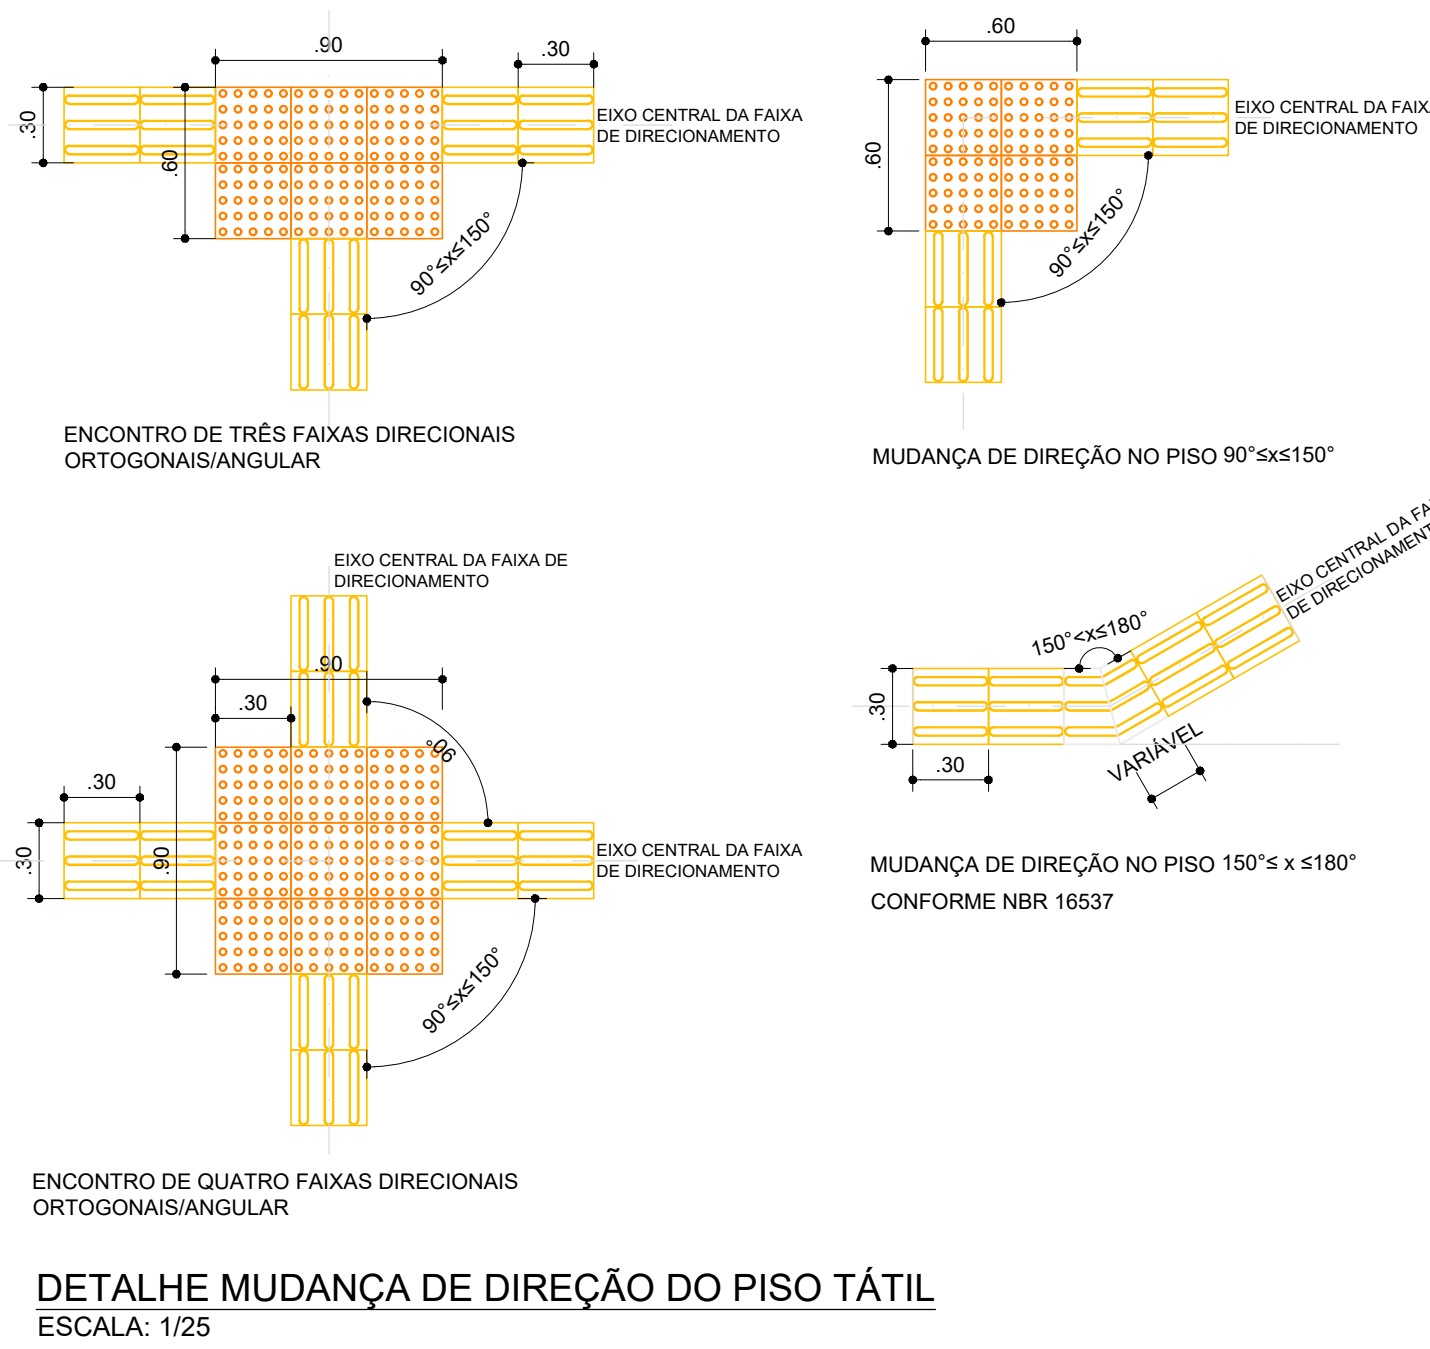


DETALHE MUDANÇA DE DIREÇÃO DO PISO TÁTIL
ESCALA: 1/25

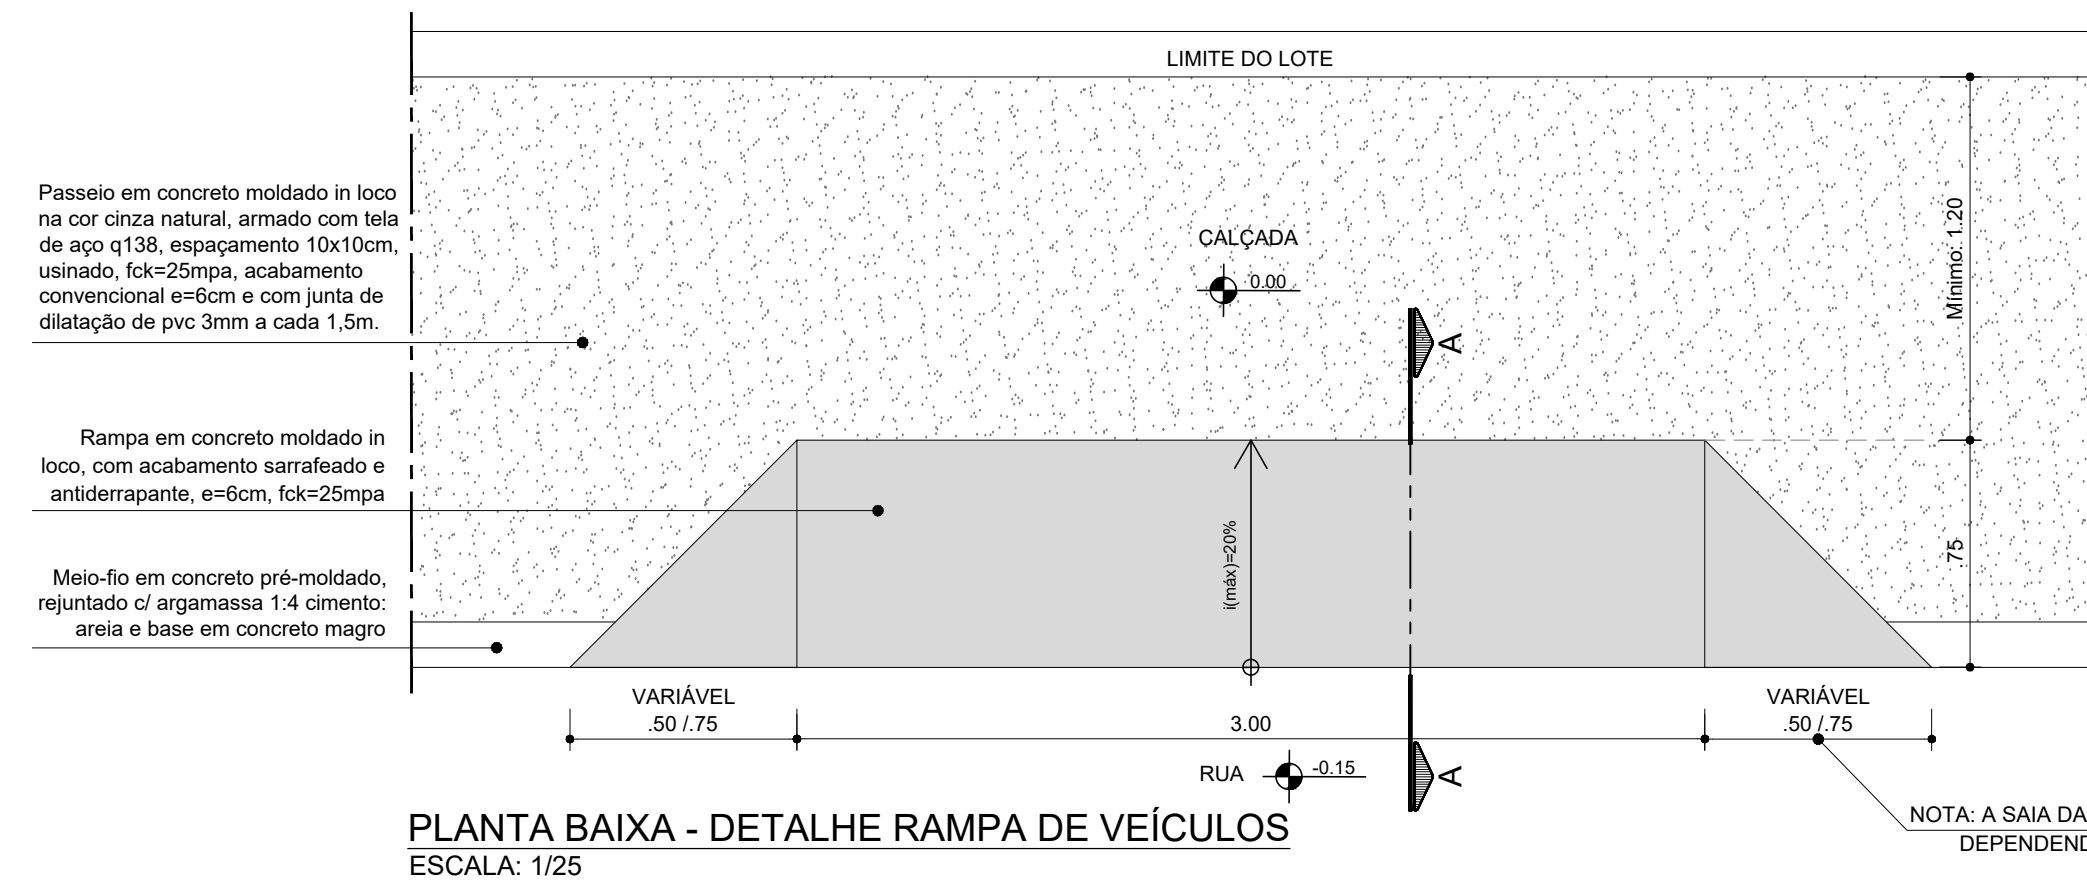


PLANTA BAIXA - DETALHE RAMPA DE VEÍCULOS
ESCALA: 1/25

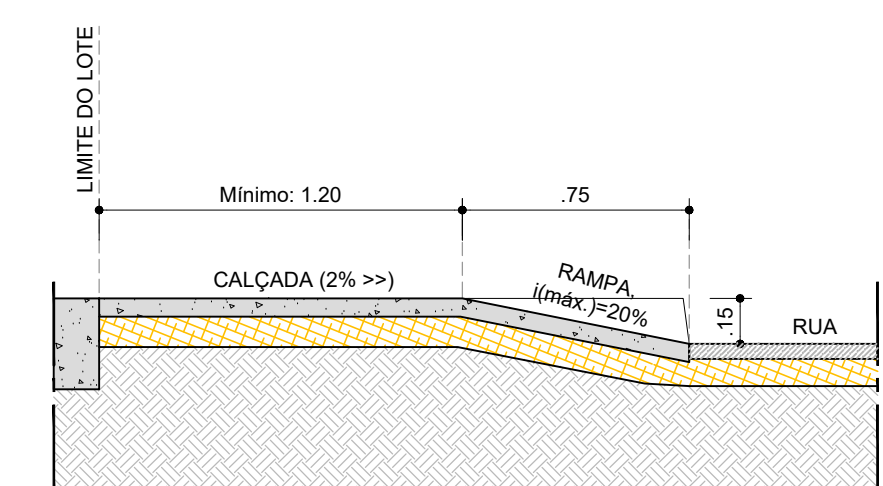


CORTE AA - DET. RAMPA DE VEÍCULOS
ESCALA: 1/25

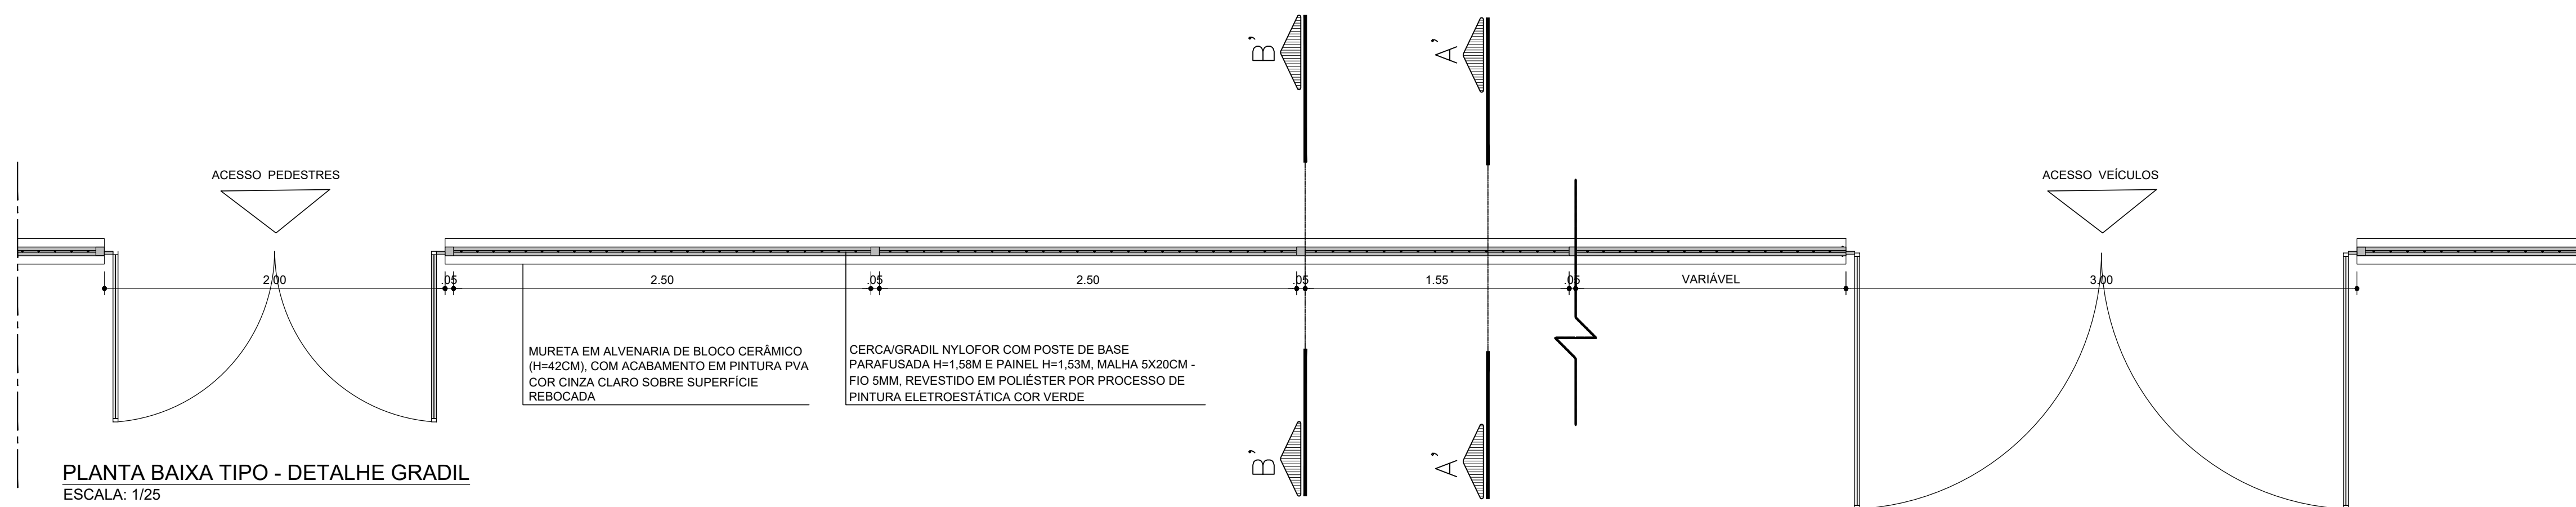


PLANTA BAIXA TIPO - DETALHE GRADIL
ESCALA: 1/25

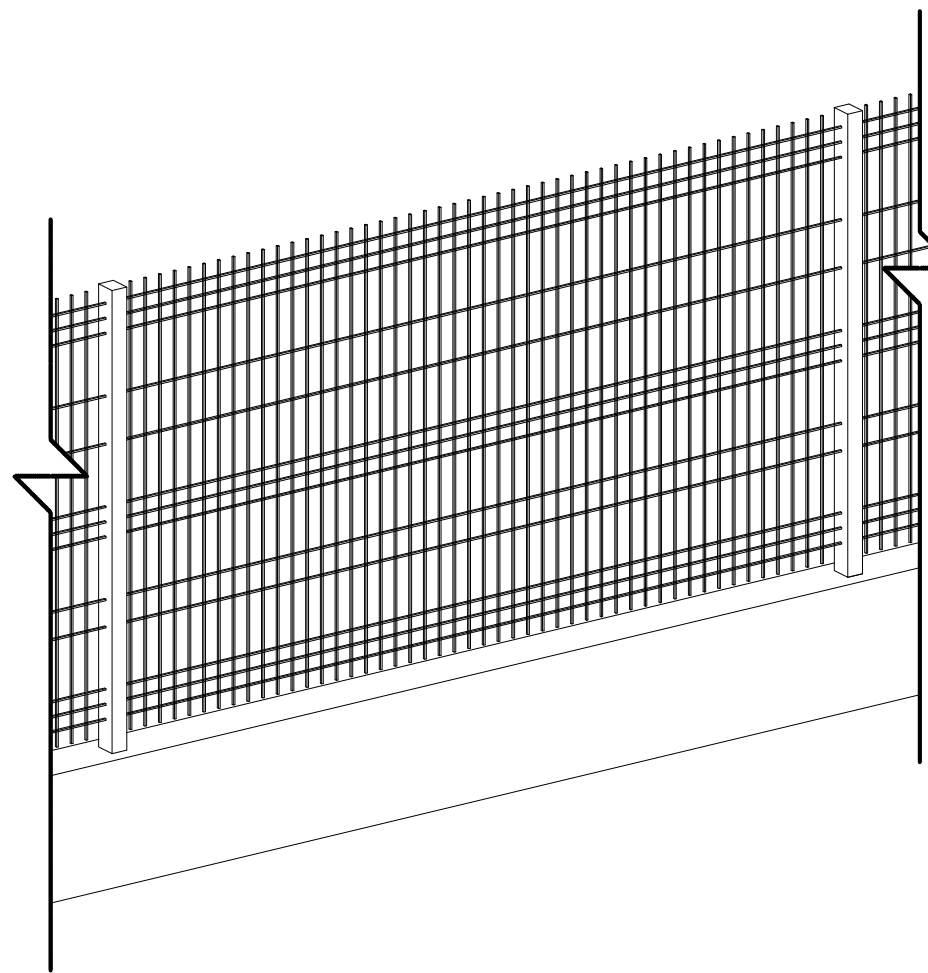

PERSPECTIVA ISOMÉTRICA - GRADIL
ESCALA: 1/25

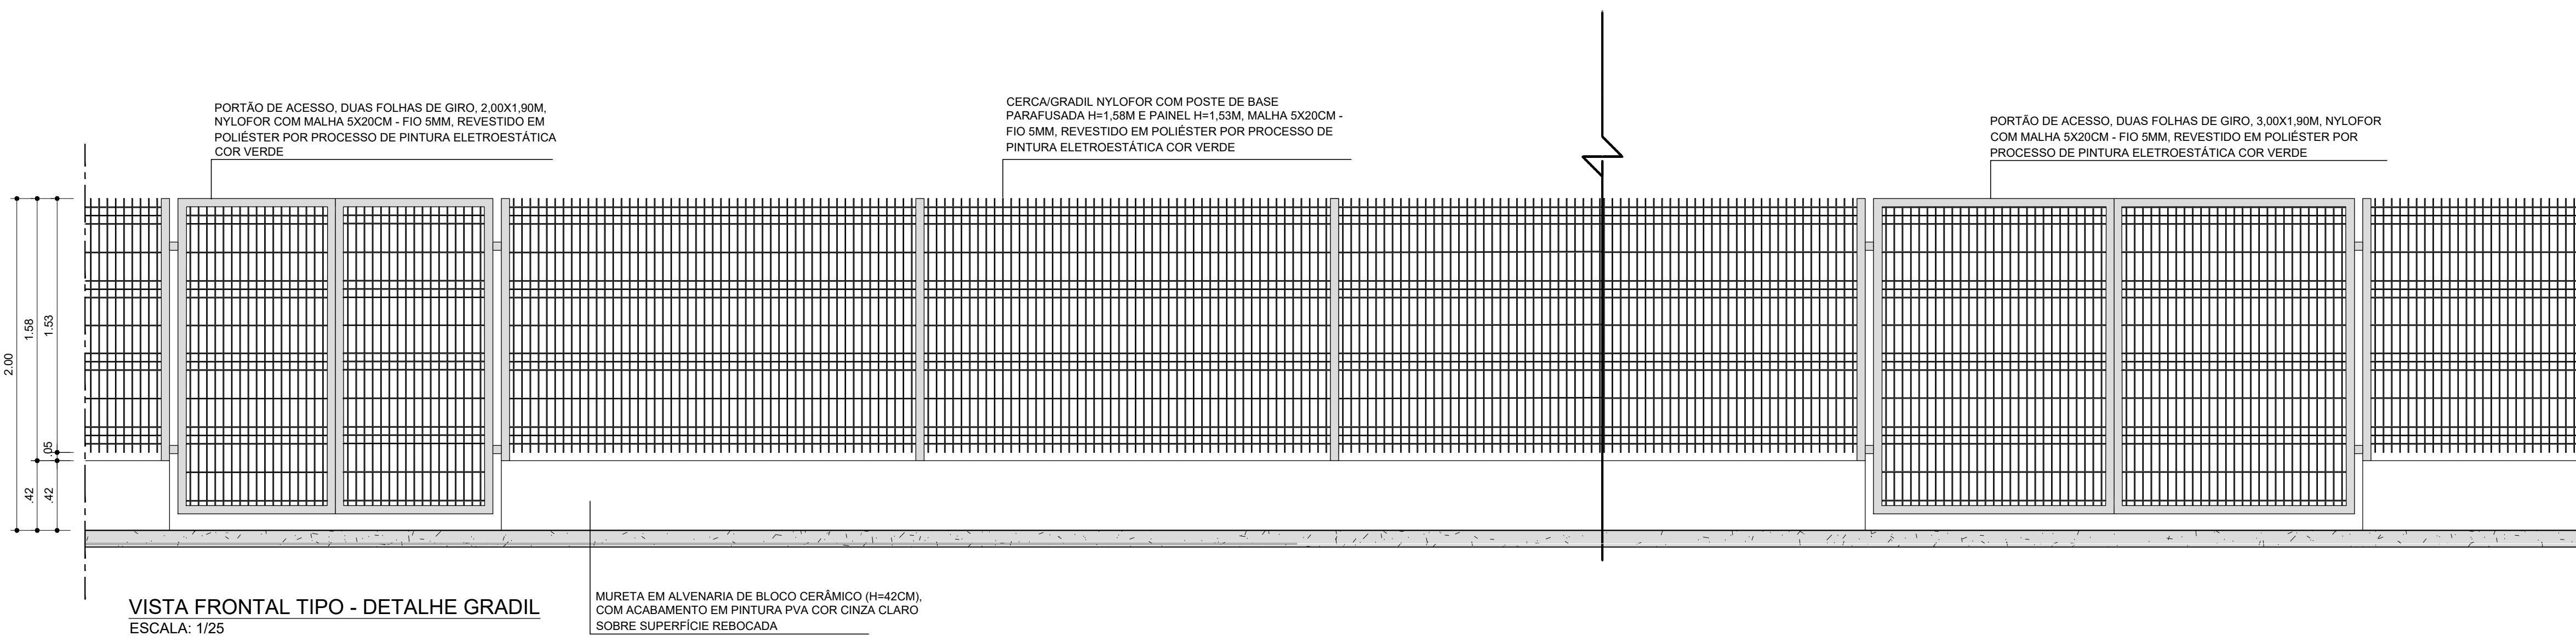

VISTA FRONTAL TIPO - DETALHE GRADIL
ESCALA: 1/25

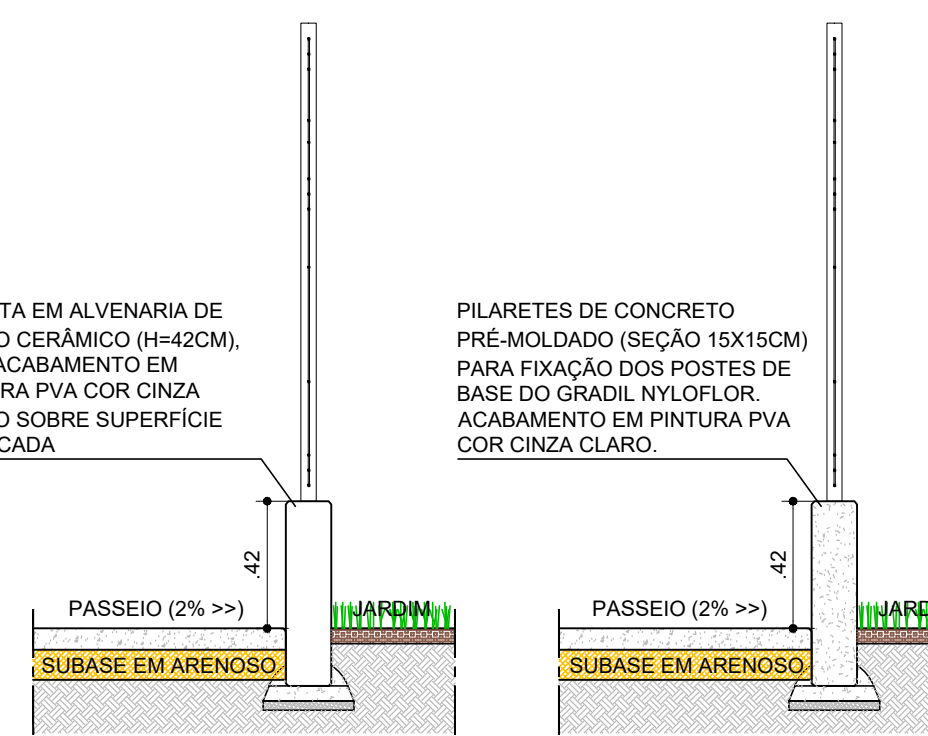

CORTE AA' - GRADIL
ESCALA: 1/25

CORTE BB' - GRADIL
ESCALA: 1/25

CONSORCIO SAÚDE CONCRETAT MEP - CNPJ 06.956.456/01-16
RUA JOAQUIM PAULINO, Nº 40, JARDIM S. PAULO, JARDIM S. PAULO - CEP 05.303-080 - FONE (11) 5056-4131
Medidas em metros. Cotas em metros no local. Assinatura do responsável técnico e do arquiteto responsável.

REV. DATA. CONTEÚDO. EMISSÃO INICIAL. REV. DATA. CONTEÚDO.

Nome do Empreendimento: UNIDADE BÁSICA DE SAÚDE INDÍGENA (UBSI) - TIPO 01
Endereço do Empreendimento: ALDEIA BUGIÇÃO, PORTO SEGURO - BA
Disciplina: URBANISMO

Projeto e coordenador: CONSORCIO SAÚDE CONCRETAT MEP - CNPJ 06.956.456/01-16
RUA JOAQUIM PAULINO, Nº 40, JARDIM S. PAULO, JARDIM S. PAULO - CEP 05.303-080
FONE (11) 5056-4131
Responsável Técnico pelo Projeto de Urbanismo: ALA LEONARDO FERREIRA BRITO
Assinatura do responsável técnico e do arquiteto responsável.

PLANTA DE DETALHES - DETALHES GERAIS
CONSORCIO SAÚDE CONCRETAT MEP - CNPJ 06.956.456/01-16
RUA JOAQUIM PAULINO, Nº 40, JARDIM S. PAULO, JARDIM S. PAULO - CEP 05.303-080
FONE (11) 5056-4131
Assinatura do responsável técnico e do arquiteto responsável.

CONSORCIO SAÚDE CONCRETAT MEP - CNPJ 06.956.456/01-16
RUA JOAQUIM PAULINO, Nº 40, JARDIM S. PAULO, JARDIM S. PAULO - CEP 05.303-080
FONE (11) 5056-4131
Assinatura do responsável técnico e do arquiteto responsável.

06/06 URB

00 INDICADA